



Universidad de San Carlos de Guatemala  
Facultad de Ingeniería  
Escuela de Ingeniería Civil

**DISEÑO DE ALCANTARILLADO SANITARIO PARA LA ALDEA PIEDRA  
PARADA CRISTO REY Y DISEÑO DEL TRAMO CARRETERO PARA LA  
ALDEA LAGUNA BERMEJA, SANTA CATARINA PINULA, GUATEMALA**

**Christopher Alexander Guerrero Soto**

Asesorado por el Ing. Silvio José Rodríguez Serrano

Guatemala, abril de 2022



UNIVERSIDAD DE SAN CARLOS DE GUATEMALA



FACULTAD DE INGENIERÍA

**DISEÑO DE ALCANTARILLADO SANITARIO PARA LA ALDEA PIEDRA  
PARADA CRISTO REY Y DISEÑO DEL TRAMO CARRETERO PARA LA  
ALDEA LAGUNA BERMEJA, SANTA CATARINA PINULA, GUATEMALA**

TRABAJO DE GRADUACIÓN

PRESENTADO A LA JUNTA DIRECTIVA DE LA  
FACULTAD DE INGENIERÍA  
POR

**CHRISTOPHER ALEXANDER GUERRERO SOTO**  
ASESORADO POR EL ING. SILVIO JOSÉ RODRÍGUEZ SERRANO

AL CONFERÍRSELE EL TÍTULO DE

**INGENIERO CIVIL**

GUATEMALA, MARZO 2022



UNIVERSIDAD DE SAN CARLOS DE GUATEMALA  
FACULTAD DE INGENIERÍA



**NÓMINA DE JUNTA DIRECTIVA**

DECANA	Inga. Aurelia Anabela Cordova Estrada
VOCAL I	Ing. José Francisco Gómez Rivera
VOCAL II	Ing. Mario Renato Escobedo Martínez
VOCAL III	Ing. José Milton de León Bran
VOCAL IV	Br. Kevin Vladimir Armando Cruz Lorente
VOCAL V	Br. Fernando José Paz González
SECRETARIO	Ing. Hugo Humberto Rivera Pérez

**TRIBUNAL QUE PRACTICÓ EL EXAMEN GENERAL PRIVADO**

DECANA	Inga. Aurelia Anabela Cordova Estrada
EXAMINADOR	Ing. Armando Fuente Roca
EXAMINADOR	Ing. Oscar Argueta Hernández
EXAMINADOR	Ing. Silvio José Rodríguez Serrano
SECRETARIO	Ing. Hugo Humberto Rivera Pérez



## **HONORABLE TRIBUNAL EXAMINADOR**

En cumplimiento con los preceptos que establece la ley de la Universidad de San Carlos de Guatemala, presento a su consideración mi trabajo de graduación titulado:

**DISEÑO DE ALCANTARILLADO SANITARIO PARA LA ALDEA PIEDRA PARADA CRISTO REY Y DISEÑO DEL TRAMO CARRETERO PARA LA ALDEA LAGUNA BERMEJA, SANTA CATARINA PINULA, GUATEMALA**

Tema que me fuera asignado por la Dirección de la Escuela de Ingeniería Civil, con fecha 29 de abril de 2019.

**Christopher Alexander Guerrero Soto**



Facultad de Ingeniería

Unidad de EPS

Guatemala, 03 de mayo de 2021

REF.EPS.DOC.77.05.2021

Ing. Oscar Argueta Hernández

Director Unidad de EPS

Facultad de Ingeniería

Presente

Estimado Ingeniero Argueta Hernández:

Por este medio atentamente le informo que como Asesor-Supervisor de la Práctica del Ejercicio Profesional Supervisado (E.P.S.), del estudiante universitario **Christopher Alexander Guerrero Soto**, **Registro Académico 201504368** y **CUI 3000 74778 0101** de la Carrera de Ingeniería Civil, procedí a revisar el informe final, cuyo título es: **DISEÑO DE ALCANTARILLADO SANITARIO PARA LA ALDEA PIEDRA PARADA CRISTO REY Y DISEÑO DEL TRAMO CARRETERO PARA LA ALDEA LAGUNA BERMEJA, SANTA CATARINA PINULA, GUATEMALA.**

En tal virtud, **LO DOY POR APROBADO**, solicitándole darle el trámite respectivo.

Sin otro particular, me es grato suscribirme.

Atentamente,

“Id y Enseñad a Todos”

Ing. Silvio José Rodríguez Serrano

Asesor-Supervisor de EPS

Área de Ingeniería Civil



Universidad de San Carlos de  
Guatemala



Facultad de Ingeniería  
Unidad de EPS

Guatemala, 27 de octubre de 2021  
REF.EPS.D.235.10.2021

Ing. Armando Fuentes Roca  
Director Escuela de Ingeniería Civil  
Facultad de Ingeniería  
Presente

Estimado Ingeniero Fuentes Roca:

Por este medio atentamente le envió el informe final correspondiente a la práctica del Ejercicio Profesional Supervisado, (E.P.S) titulado **DISEÑO DE ALCANTARILLADO SANITARIO PARA LA ALDEA PIEDRA PARADA CRISTO REY Y DISEÑO DEL TRAMO CARRETERO PARA LA ALDEA LAGUNA BERMEJA, SANTA CATARINA PINULA, GUATEMALA**, que fue desarrollado por el estudiante universitario **Christopher Alexander Guerrero Soto, CUI 3000 74778 0101 y Registro Académico 201504368**, quien fue debidamente asesorado y supervisado por el Ing. Silvio José Rodríguez Serrano.

Por lo que habiendo cumplido con los objetivos y requisitos de ley del referido trabajo y existiendo la aprobación por parte del Asesor-Supervisor, como director apruebo su contenido solicitándole darle el trámite respectivo.

Sin otro particular, me es grato suscribirme.

Atentamente,

“Id y Enseñad a Todos”

  
  
Ing. Oscar Argueta Hernández  
Director Unidad de EPS

OAH/ra



Guatemala, 19 de octubre de 2021

Ingeniero  
Armando Fuentes Roca  
Director Escuela Ingeniería Civil  
Facultad de Ingeniería  
Universidad de San Carlos

Ingeniero Fuentes:

Le informo que he revisado el informe Final de EPS, **DISEÑO DE ALCANTARILLADO SANITARIO PARA LA ALDEA PIEDRA PARADA CRISTO REY Y DISEÑO DEL TRAMO CARRETERO PARA LA ALDEA LAGUNA BERMEJA, SANTA CATARINA PINULA, GUATEMALA**, desarrollado por el estudiante de Ingeniería Civil **Christopher Alexander Guerrero Soto, Registro Académico, 201504368**, quien contó con la asesoría del Ing. **SILVIO JOSÉ RODRÍGUEZ SERRANO**.

Considero este trabajo bien desarrollado y representa un aporte futuro para la comunidad del área y habiendo cumplido con los objetivos del referido trabajo doy mi aprobación al mismo solicitando darle el trámite respectivo.

Atentamente,

ID Y ENSEÑAD A TODOS

  
Ing. Civil Pedro Antonio Aguilar Polanco  
Jefe Del Departamento de Hidráulica

FACULTAD DE INGENIERIA  
DEPARTAMENTO  
DE  
HIDRAULICA  
U S A C

Cc: Estudiante xxxxxxxxxx  
Archivo

---

Más de 140 años de Trabajo y Mejora Continua  
<http://civil.ingenieria.usac.edu.gt>





ESCUELA DE  
**INGENIERÍA CIVIL**  
FACULTAD DE INGENIERÍA  
UNIVERSIDAD DE SAN CARLOS DE GUATEMALA

Guatemala, 28 de septiembre de 2021

Ingeniero  
Armando Fuentes Roca  
Director Escuela Ingeniería Civil  
Facultad de Ingeniería  
Universidad de San Carlos

Estimado Ingeniero Fuentes:

Respetuosamente me dirijo a usted con el propósito de informarle que luego de haber revisado el trabajo de graduación **“DISEÑO DE ALCANTARILLADO SANITARIO PARA LA ALDEA PIEDRA PARADA CRISTO REY Y DISEÑO DEL TRAMO CARRETERO PARA LA ALDEA LAGUNA BERMEJA, SANTA CATARINA PINULA, GUATEMALA”**, el cual fue presentado por el estudiante de Ingeniería Civil Christopher Alexander Guerrero Soto, con CUI 3000 74778 0101 y registro académico No. 201504368, quien contó con la asesoría del Ingeniero Civil Silvio José Rodríguez Serrano. Y después de haber realizado las correcciones pertinentes.

Por lo que considero que este trabajo llena los requisitos planteados y que representa un aporte para la Facultad de Ingeniería, por lo que doy mi aprobación al mismo, solicitándole darle el trámite respectivo.

Atentamente,

ID Y ENSEÑAD A TODOS

  
Ing. Alejandro Casarón López  
Coordinador del Área de Topografía y Transportes

  
FACULTAD DE INGENIERIA  
ÁREA  
DE TOPOGRAFÍA  
Y TRANSPORTES  
COORDINACIÓN





LNG.DIRECTOR.063.EIC.2022

El Director de la Escuela de Ingeniería Civil de la Facultad de Ingeniería de la Universidad de San Carlos de Guatemala, luego de conocer el dictamen del Asesor, el visto bueno del Coordinador de Área y la aprobación del área de lingüística del trabajo de graduación titulado: **DISEÑO DE ALCANTARILLADO SANITARIO PARA LA ALDEA PIEDRA PARADA CRISTO REY Y DISEÑO DEL TRAMO CARRETERO PARA LA ALDEA LAGUNA BERMEJA, SANTA CATARINA PINULA, GUATEMALA**, presentado por: **Christopher Alexander Guerrero Soto**, procedo con el Aval del mismo, ya que cumple con los requisitos normados por la Facultad de Ingeniería.

“ID Y ENSEÑAD A TODOS”

Ing. Armando Fuentes Roca  
Director  
Escuela de Ingeniería Civil



Guatemala, marzo de 2022



Decanato  
Facultad de Ingeniería  
24189101- 24189102  
secretariadecanato@ingenieria.usac.edu.gt

LNG.DECANATO.OI.155.2022

La Decana de la Facultad de Ingeniería de la Universidad de San Carlos de Guatemala, luego de conocer la aprobación por parte del Director de la Escuela de Ingeniería Civil, al Trabajo de Graduación titulado: **DISEÑO DE ALCANTARILLADO SANITARIO PARA LA ALDEA PIEDRA PARADA CRISTO REY Y DISEÑO DEL TRAMO CARRETERO PARA LA ALDEA LAGUNA BERMEJA, SANTA CATARINA PINULA, GUATEMALA**, presentado por: **Christopher Alexander Guerrero Soto**, después de haber culminado las revisiones previas bajo la responsabilidad de las instancias correspondientes, autoriza la impresión del mismo.

IMPRÍMASE:



Inga. Aurelia Anabela Cordova Estrada  
Decana

Guatemala, abril de 2022

AACE/gaoc



## **ACTO QUE DEDICO A:**

**Dios y la virgen María**

Por proveerme todas las condiciones para ejecutar y concretar este logro.

**Mis padres**

Gilberto Guerrero e Iliana de Guerrero. Porque gracias a ellos he llegado a ser todo lo que soy.

**Mis abuelos**

Esperanza Taqué, Raquel Guerrero y Carmen de Guerrero porque este logro se los debo a ustedes.

**Familia y amigos**

Porque son parte de este logro.





## **AGRADECIMIENTOS A:**

<b>Dios y la virgen María</b>	Quienes han bendecido y guiado mi vida llenándola de abundancia, sabiduría y fortaleza para vivirla.
<b>Mis padres</b>	Porque gracias a su esfuerzo, apoyo, orientación y amor han logrado impulsarme para concretar esta meta.
<b>Mi hermana</b>	Por ser un apoyo importante a lo largo de toda mi vida.
<b>Mis abuelos</b>	Esperanza Taqué, Raquel Guerrero y Carmen de Guerrero por toda su sabiduría y amor incondicional.
<b>Universidad de San Carlos de Guatemala</b>	Por ser el alma mater de donde he adquirido diversos conocimientos que me permiten desarrollarme como profesional.
<b>Familiares</b>	Por su apoyo e influencia para conseguir este objetivo.
<b>Amigos y compañeros universitarios</b>	Por su invaluable amistad y los momentos inolvidables que compartimos, que me llenaron de felicidad.

**Mancomunidad Gran** Por todo lo aprendido, entre otras cosas.  
**Ciudad del Sur**

**David Girardot Pazmiño** Por lo aprendido, entre otras cosas.

## ÍNDICE GENERAL

ÍNDICE DE ILUSTRACIONES .....	VII
LISTA DE SÍMBOLOS .....	XV
GLOSARIO .....	XIX
RESUMEN.....	XXIII
OBJETIVOS.....	XXV
INTRODUCCIÓN .....	XXVII
1. FASE DE INVESTIGACIÓN .....	1
1.1. Monografía del municipio de Santa Catarina Pinula .....	1
1.2. Aspectos Generales .....	1
1.2.1. Antecedentes históricos.....	1
1.2.2. Localización y ubicación .....	1
1.2.3. Extensión y colindancias .....	2
1.3. Actividades socioeconómicas.....	3
1.3.1. Actividad económica.....	3
1.3.2. Idioma y religión.....	4
1.3.2.1. Idioma.....	4
1.3.2.2. Religión.....	4
1.4. Infraestructura y servicios.....	5
1.4.1. Vías de acceso .....	5
1.4.2. Vivienda.....	5
1.4.3. Salud .....	6
1.4.4. Educación.....	7
1.4.5. Agua y saneamiento .....	8
1.4.5.1. Agua .....	8

	1.4.5.2.	Saneamiento .....	8
1.4.6.		Servicios públicos.....	9
	1.4.6.1.	Equipamiento .....	9
	1.4.6.2.	Servicio de agua y sanitario .....	9
	1.4.6.3.	Comunicaciones.....	11
	1.4.6.4.	Desechos sólidos .....	11
2.		FASE DE SERVICIO TÉCNICO PROFESIONAL .....	13
2.1.		Diseño de sistema de alcantarillado sanitario para la aldea Piedra Parada Cristo Rey.....	13
	2.1.1.	Descripción del proyecto .....	13
	2.1.2.	Normas utilizadas en el diseño de sistemas de alcantarillado sanitario.....	13
	2.1.3.	Localización del lugar .....	14
	2.1.4.	Levantamiento topográfico .....	15
	2.1.4.1.	Planimetría .....	16
	2.1.4.2.	Altimetría .....	16
	2.1.5.	Diseño hidráulico.....	17
	2.1.5.1.	Periodo de diseño .....	18
	2.1.5.2.	Población de diseño .....	18
	2.1.5.3.	Dotación .....	20
	2.1.5.4.	Factor de retorno.....	21
	2.1.6.	Determinación de caudales de diseño .....	21
	2.1.6.1.	Caudal medio diario de aguas residuales.....	22
		2.1.6.1.1. Caudal domiciliar.....	22
		2.1.6.1.2. Caudal comercial .....	23
		2.1.6.1.3. Caudal industrial .....	24
	2.1.6.2.	Caudal máximo de origen doméstico ...	24

	2.1.6.2.1.	Factor de Harmon.....	26
	2.1.6.3.	Caudal de conexiones erradas .....	27
	2.1.6.4.	Factor de caudal medio .....	28
	2.1.6.5.	Caudal de diseño.....	28
2.1.7.		Velocidad de diseño .....	29
2.1.8.		Tirante máximo .....	30
2.1.9.		Diámetros mínimos.....	30
2.1.10.		Relaciones hidráulicas.....	31
2.1.11.		Pozos de visita.....	33
	2.1.11.1.	Cálculo de profundidad de pozo .....	35
2.1.12.		Profundidad de tubería .....	36
2.1.13.		Zanja para tubería .....	37
2.1.14.		Cotas invert.....	39
2.1.15.		Demostración de cálculos.....	40
2.1.16.		Evaluación de impacto ambiental inicial (EIA) .....	56
2.1.17.		Planos.....	57
2.1.18.		Presupuesto del proyecto .....	59
2.1.19.		Cronograma.....	59
2.2.		Diseño de Carretera Laguna Bermeja .....	60
	2.2.1.	Criterios y especificaciones para el diseño de carreteras.....	60
	2.2.2.	Descripción del proyecto .....	60
	2.2.3.	Ubicación del proyecto .....	61
	2.2.4.	Selección de ruta .....	62
	2.2.5.	Levantamiento topográfico .....	63
		2.2.5.1. Altimetría.....	64
		2.2.5.2. Planimetría.....	64
		2.2.5.3. Cálculo topográfico y dibujo preliminar.....	65

2.2.6.	Ensayos de laboratorio.....	72
2.2.6.1.	Granulometría .....	73
2.2.6.1.1.	Análisis granulométrico con mallas.....	73
2.2.6.2.	Límites de Atterberg .....	76
2.2.6.3.	Compactación Proctor modificado.....	79
2.2.6.4.	Razón de Soporte California (C.B.R.) ..	82
2.2.6.5.	Resultado de ensayos.....	86
2.2.7.	Clasificación de la carretera .....	88
2.2.8.	Diseño de carretera.....	94
2.2.8.1.	Alineamiento horizontal .....	95
2.2.8.1.1.	Diseño de localización ..	96
2.2.8.1.2.	Velocidad específica .....	96
2.2.8.1.3.	Peralte.....	100
2.2.8.1.4.	Bombeo.....	108
2.2.8.1.5.	Diseño de curvas horizontales.....	111
2.2.8.1.6.	Curvas simples.....	112
2.2.8.1.7.	Curvas de transición ...	115
2.2.8.1.8.	Demostración de cálculos .....	125
2.2.8.2.	Alineamiento vertical .....	146
2.2.8.2.1.	Diseño de subrasante .	146
2.2.8.2.2.	Tangentes verticales ...	147
2.2.8.2.3.	Pendientes .....	148
2.2.8.2.4.	Diseño de curvas verticales .....	149

	2.2.8.2.5.	Curvas verticales simétricas .....	150
	2.2.8.2.6.	Visibilidad .....	154
	2.2.8.2.7.	Visibilidad de parada ..	155
	2.2.8.2.8.	Visibilidad de adelantamiento.....	157
	2.2.8.2.9.	Longitud mínima y máxima de curva vertical .....	160
	2.2.8.2.10.	Demostración de cálculos .....	163
2.2.8.3.		Diseño geométrico transversal .....	170
	2.2.8.3.1.	Secciones transversales típicas...	173
	2.2.8.3.2.	Área de la sección transversal.....	173
	2.2.8.3.3.	Volúmenes de tierra ...	183
2.2.8.4.		Diseño de drenaje.....	186
	2.2.8.4.1.	Drenaje longitudinal....	187
	2.2.8.4.2.	Drenaje transversal ....	207
2.2.9.		Diseño del pavimento .....	211
	2.2.9.1.	Tránsito ( $W_{18}$ ) .....	212
	2.2.9.1.1.	T.P.D. ....	213
	2.2.9.1.2.	Factor de distribución por dirección.....	214
	2.2.9.1.3.	Factor de distribución por carril .....	215
	2.2.9.1.4.	Tasa de crecimiento ...	216
	2.2.9.1.5.	Factor camión.....	218

	2.2.9.1.6.	Cálculo de $W_{18}$ .....	231
	2.2.9.2.	Índice de serviciabilidad ( $\Delta PSI$ ) .....	232
	2.2.9.3.	Drenaje .....	233
	2.2.9.4.	Confiabilidad (R) .....	235
	2.2.9.5.	Desviación estándar total ( $S_0$ ) .....	238
	2.2.9.6.	Subrasante .....	239
	2.2.9.7.	Coeficientes estructurales .....	241
	2.2.9.7.1.	Coeficiente de capa de concreto asfáltico ( $a_1$ ) ..	241
	2.2.9.7.2.	Coeficiente de capa base ( $a_2$ ) .....	243
	2.2.9.7.3.	Coeficiente de capa subbase ( $a_3$ ) .....	247
	2.2.9.8.	Número estructural y espesor de capa .....	250
2.2.10.		Evaluación de impacto ambiental (EIA) .....	265
2.2.11.		Planos .....	267
2.2.12.		Presupuesto del proyecto .....	269
	2.2.12.1.	Integración de precios unitarios .....	269
	2.2.12.2.	Resumen de presupuesto .....	269
2.2.13.		Cronograma .....	270
CONCLUSIONES .....			271
RECOMENDACIONES .....			273
BIBLIOGRAFÍA .....			275
APÉNDICES .....			279
ANEXOS .....			363



## ÍNDICE DE ILUSTRACIONES

### FIGURAS

1.	Localización y ubicación de Santa Catarina Pinula, Guatemala .....	2
2.	Colindancias de Santa Catarina Pinula, Guatemala .....	3
3.	Gráfico de viviendas con servicio de agua potable en Santa Catarina Pinula	10
4.	Gráfico de viviendas con servicio sanitario en Santa Catarina Pinula..	10
5.	Gráfico de cobertura de servicio de extracción de basura en Santa Catarina Pinula.....	12
6.	Mapa de aldeas del municipio de Santa Catarina Pinula .....	14
7.	Tipos de estructuras utilizadas como pozos de visita.....	33
8.	Sección de zanja típica .....	38
9.	Anchos de zanja mínimo recomendados para instalación de tubería ..	38
10.	Partes de tubería en sección transversal .....	39
11.	Mapa de aldeas del municipio de Santa Catarina Pinula .....	62
12.	Curva de distribución granulométrica .....	75
13.	Grafica de límites de Atterberg.....	78
14.	Especificaciones para la prueba Proctor modificada.....	81
15.	Curva de compactación Proctor .....	82
16.	Tipos de terreno y secciones transversales típicas .....	91
17.	Características geométricas de las carreteras en estado final .....	93
18.	Visión tridimensional de un alineamiento .....	95
19.	Tabla para determinar la velocidad específica de la curva horizontal ..	98
20.	Fuerza centrífuga sobre un automóvil al circular una curva plana .....	101
21.	Comportamiento de automóvil en función del grado del peraltado ....	102

22.	Tabla de radios en función de la velocidad específica de curva horizontal <i>VCH</i> y peralte <i>emás</i> = 8 %, para carreteras primarias y secundarias .....	107
23.	Radios en función de la velocidad específica de curva horizontal <i>VCH</i> y peralte <i>emás</i> = 6 %, para carreteras terciarias.....	108
24.	Transición de bombeo a peralte.....	109
25.	Desarrollo de bombeo, peralte y pendiente relativa en una carretera.	111
26.	Partes de una curva circular simple .....	112
27.	Curvatura en una curva circular .....	115
28.	Trayectoria de un vehículo en una curva circular simple .....	116
29.	Relación entre la espiral de transición de entrada-curva circular-espiral de transición de salida.....	117
30.	Curva clotoide .....	117
31.	Partes de una curva espiral de transición .....	118
32.	Límites dentro de los cuales se encuentra la carretera.....	128
33.	Localización de la curva uno en la carretera.....	129
34.	Tangente vertical .....	147
35.	Partes de una curva vertical simétrica .....	150
36.	Posición uno de curva vertical .....	152
37.	Posición dos de curva vertical .....	152
38.	Posición tres de curva vertical .....	153
39.	Posición cuatro de curva vertical .....	153
40.	Posición cinco de curva vertical.....	153
41.	Posición seis de curva vertical .....	154
42.	Reacción de conductor ante un obstáculo .....	155
43.	Adelantamiento de carretera de dos sentidos.....	157
44.	Partes de sección transversal.....	172
45.	Secciones transversales típicas.....	173
46.	Ejemplo de sección homogénea simple recta.....	175

47.	Área de una sección mixta simple en recta.....	179
48.	El prismoide en carreteras .....	183
49.	Método de distancia de paso .....	185
50.	Cálculo de distancias de paso utilizando triángulos semejantes .....	186
51.	Afluentes de la cuneta en una carretera.....	192
52.	Identificación de la zona crítica según la topografía.....	194
53.	Acercamiento a la zona crítica topográfica.....	195
54.	Identificación de elementos dentro de la zona crítica.....	196
55.	Partes de sección de cuneta tipo “L” .....	200
56.	Espesor, rigidez y masa unitaria de las alcantarillas nervuradas de PVC .....	211
57.	Factor de distribución por carril .....	215
58.	Límites de peso por eje .....	221
59.	Factores de equivalencia de cargas.....	223
60.	Distribución de carga por eje en automóvil liviano .....	225
61.	Distribución de carga por eje en pick-up .....	227
62.	Diagrama de correlación para estimar el módulo de resiliencia de los suelos de la subrasante .....	240
63.	Coeficiente estructural $a_1$ para mezcla de concreto asfáltico .....	242
64.	Coeficiente estructural $a_2$ para base granular no tratada .....	244
65.	Valores de $a_2$ y $M_{r1}$ para este proyecto .....	246
66.	Coeficiente estructural $a_3$ para subbase granular no tratada .....	247
67.	Valores de $a_3$ y $M_{r2}$ para este proyecto .....	249
68.	Nomograma de diseño para pavimentos flexibles.....	252

## TABLAS

I.	Población actual.....	41
II.	Población actual y futura.....	42

III.	Caudal máximo de origen doméstico actual y futuro .....	45
IV.	Caudal de conexiones erradas .....	45
V.	Caudal de diseño .....	46
VI.	Datos topográficos de ubicación de los pozos de visita.....	47
VII.	Información de terreno natural .....	48
VIII.	Relaciones hidráulicas .....	50
IX.	Relaciones hidráulicas .....	51
X.	Relaciones hidráulicas actuales y futuras .....	52
XI.	Cotas invert y profundidad de pozo .....	54
XII.	Excavación de tubería .....	55
XIII.	Datos de la estación uno .....	68
XIV.	Datos de radiaciones medidas desde la estación uno .....	68
XV.	Datos de estación dos .....	69
XVI.	Datos de radiaciones medidas desde la estación dos .....	69
XVII.	Cálculo topográfico de puntos medidos desde estación uno .....	70
XVIII.	Coordenadas totales de puntos medidos desde estación uno.....	71
XIX.	Cálculos topográficos de puntos medidos desde estación dos.....	71
XX.	Coordenadas totales de puntos medidos desde estación dos.....	71
XXI.	Tamaños de mallas estándar en EE.UU.....	74
XXII.	Valores de penetración y presión de una muestra patrón.....	84
XXIII.	Percentiles para determinar el CBR de la subrasante .....	85
XXIV.	Clasificación del suelo de acuerdo con el CBR .....	86
XXV.	Clasificación de los terrenos en función de las pendientes naturales... 90	
XXVI.	Coeficiente de fricción transversal máximo.....	103
XXVII.	Radios mínimos absolutos para peralte máximo de $e_{máx} = 6\%$ .....	105
XXVIII.	Radios mínimos absolutos para peralte máximo de $e_{máx} = 8\%$ .....	106
XXIX.	Valores máximos y mínimos de la pendiente relativa de los bordes de la calzada.....	110
XXX.	Valor de comodidad en función de la aceleración centrífuga.....	122

XXXI.	Datos de tangentes .....	126
XXXII.	Distancia de tangente.....	126
XXXIII.	Radio de curvas .....	130
XXXIV.	Grado de curvatura .....	130
XXXV.	Deflexión .....	131
XXXVI.	Total de propiedades de curvas simples .....	132
XXXVII.	Radio de la primera curva espiral.....	133
XXXVIII.	Grado de curvatura .....	134
XXXIX.	Deflexión.....	134
XL.	Propiedades de curva circular simple para curva espiral .....	135
XLI.	Comparación de resultados de longitud espiral mínima.....	137
XLII.	Longitud espiral mínima .....	137
XLIII.	Longitud espiral máxima .....	138
XLIV.	Longitud espiral utilizada.....	138
XLV.	Propiedades angulares .....	139
XLVI.	Propiedades cartesianas.....	141
XLVII.	Propiedades lineales .....	142
XLVIII.	Cálculo de peraltes, sobrecanchos y corrimientos .....	145
XLIX.	Propiedades totales básicas de curva espiral .....	145
L.	Propiedades totales de curva espiral .....	146
LI.	Pendiente máxima para carreteras rurales .....	148
LII.	Distancia mínima de visibilidad de adelantamiento en carreteras de dos carriles.....	159
LIII.	Distancia de tangente vertical .....	164
LIV.	Pendiente .....	164
LV.	Diferencia de pendientes (i) .....	165
LVI.	Criterios que cumplen para esta curva vertical .....	167
LVII.	Comparación de longitudes de curva vertical mínima .....	167
LVIII.	Longitudes de curva vertical máxima .....	168

LIX.	Longitudes de curva vertical utilizada .....	168
LX.	Longitudes de curva vertical utilizada .....	169
LXI.	Estación, niveles y corrección del PIV; y subrasante corregida .....	170
LXII.	Partes totales de curvas verticales .....	170
LXIII.	Ejemplo de cálculo de área de sección homogénea simple recta .....	177
LXIV.	Ejemplo de cálculo de área de sección mixta simple en recta .....	181
LXV.	Coeficientes de escorrentía (C) .....	189
LXVI.	Valores de coeficientes de escorrentía (C) .....	189
LXVII.	Coeficientes de rugosidad de Manning .....	197
LXVIII.	Cuneta triangular simple .....	199
LXIX.	Coeficiente de drenado .....	208
LXX.	Factor de distribución por dirección .....	214
LXXI.	Período de diseño .....	216
LXXII.	Factor de crecimiento .....	217
LXXIII.	Distribución vehicular .....	219
LXXIV.	Distribución vehicular de tramo carretero .....	220
LXXV.	Extracto de la distribución vehicular de tramo carretero .....	222
LXXVI.	Límite de peso por eje .....	224
LXXVII.	Factor camión .....	230
LXXVIII.	Tiempos de drenaje para capas granulares .....	233
LXXIX.	Coeficientes de drenaje para pavimentos flexibles ( $m_i$ ) .....	234
LXXX.	Niveles de confiabilidad R en función del tipo de carretera .....	236
LXXXI.	Valores de $Z_r$ en función de la confiabilidad R .....	237
LXXXII.	Valores máximos recomendados de módulo resiliente (E) para la capa de rodadura .....	243
LXXXIII.	Iteración de valores de $SN_1$ a cada 0,1 .....	256
LXXXIV.	Iteración de valores de $SN_1$ a cada 0,01 .....	257
LXXXV.	Iteración de valores de $SN_2$ a cada 0,1 .....	258
LXXXVI.	Iteración de valores de $SN_2$ a cada 0,01 .....	259

LXXXVII.	Iteración de valores de $SN_3$ a cada 0,1 .....	260
LXXXVIII.	Iteración de valores de $SN_2$ a cada 0,01 .....	261
LXXXIX.	Espesores mínimos recomendados según AASHTO .....	262
XC.	Espesores de capas de pavimento .....	265





## LISTA DE SÍMBOLOS

Símbolo	Significado
$H_{in}$	Altura de instrumento
$\alpha^\circ$	Ángulo vertical
$H_a$	Área de drenado de tubería transversal
$b$	Bombeo
$Q$	Caudal a sección llena
$Q_c$	Caudal comercial
$Q_e$	Caudal de conexiones erradas
$Q_0$	Caudal de diseño. Para sección parcialmente llena
$Q_d$	Caudal domiciliar
$Q_{ind}$	Caudal industrial
$\bar{Q}$	Caudal medio diario
$m_2$	Coefficiente de drenaje de base
$m_1$	Coefficiente de drenaje de carpeta de rodadura
$m_3$	Coefficiente de drenaje de subbase
$C$	Coefficiente de drenando
$a_2$	Coefficiente estructural de base
$a_1$	Coefficiente estructural de carpeta de rodadura
$a_3$	Coefficiente estructural de subbase
$R$	Confiabilidad
$G$	Curvatura de curva circular
$S_o$	Desviación estándar total
$Z_r$	Desviación normal estándar
$\phi$	Diámetro de tubería
$i$	Diferencia entre la pendiente de entrada y salida

$D_a$	Distancia de adelantamiento
$D_p$	Distancia de parada
$D$	Dotación
$D_2$	Espesor de capa de base
$D_3$	Espesor de capa de subbase
$D_1$	Espesor de carpeta de rodadura
$F_c$	Factor camión
$L_c$	Factor de distribución por carril
$LD$	Factor de distribución por dirección
$FH$	Factor de Harmon
$Fr$	Factor de retorno
$H_i$	Hilo inferior
$H_s$	Hilo superior
$\Delta PSI$	Índice de serviciabilidad
$i_{Tr}$	Intensidad de lluvia
$L_e$	Longitud de curva espiral
$L_v$	Longitud de curva vertical
$E_2$	Módulo elástico de la base
$E_3$	Módulo elástico de la subbase
$E_1$	Módulo elástico del concreto asfáltico a 20°C (68°F)
$Mr_{base}$	Módulo resiliente de base
$Mr_{subbase}$	Módulo resiliente de subbase
$Mr_{sub-rasante}$	Módulo resiliente de sub-rasante
$SN_2$	Número estructural de base
$SN_2^*$	Número estructural de base corregido
$SN_1$	Número estructural de carpeta de rodadura
$SN_1^*$	Número estructural de carpeta de rodadura corregido
$SN_3$	Número estructural de subbase
$SN_3^*$	Número estructural de subbase corregido
$m$	Pendiente de tangente de entrada

$n$	Pendiente de tangente de salida
$r$	Tasa de crecimiento anual
$y$	Tirante
<b>T. P. D.</b>	Tráfico Promedio Diario
$W_{18}$	Transito. Numero de ejes equivalentes a 18,000 libras
$V$	Velocidad a sección llena
$V_0$	Velocidad a sección parcialmente llena
$V_{CH}$	Velocidad específica de curva horizontal



## GLOSARIO

<b>Alcantarillado Sanitario</b>	Sistema que se encarga de recolectar, transportar y disponer las aguas producidas en hogares, comercios e industrias con el fin de mitigar la contaminación al medio ambiente y la posibilidad de enfermedades en los pobladores.
<b>Base</b>	Capa que se encuentra bajo la carpeta de rodadura y se encarga de distribuir las cargas transmitidas por esta, hacia la subbase. Por lo general es de material granular.
<b>C.B.R.</b>	Es un ensayo de laboratorio que determina la Razón de Soporte California, es decir la capacidad del suelo para ser utilizado como subbase o base para carreteras.
<b>Calzada</b>	Es el área sobre la que transitan los vehículos. Consta de dos o más carriles en uno o dos sentidos.
<b>Carpeta de rodadura</b>	Capa superficial del pavimento sobre la que transitan los vehículos. Puede ser de rígida (de concreto) o flexible (de asfalto).
<b>Caudal de diseño</b>	Es el caudal que determina la capacidad estructural del sistema de alcantarillado.

<b>Colector</b>	Tubería principal del alcantarillado que transporta las aguas residuales recolectadas de pozo a pozo, hasta depositarlos en una planta de tratamiento de aguas residuales.
<b>Cota invert</b>	Es la elevación del punto inferior interno de la sección transversal de la tubería colectora.
<b>Dotación</b>	Es el volumen de agua potable designado a cada una de las personas, para su consumo diario.
<b>Drenaje longitudinal</b>	Son canales abiertos que se construyen paralelamente a los costados de la calzada, para captar y conducir las aguas evacuadas por el bombeo del pavimento.
<b>Drenaje transversal</b>	Es la tubería que se instala transversalmente bajo el pavimento, para trasladar de un costado a otro el agua de lluvia acumulada por una de las cunetas, para expulsarla en el costado opuesto de la calzada.
<b>Módulo resiliente</b>	Valor que indica la resistencia de un material cuando se le aplica una carga intermitente. Esto sucede en el pavimento, pues percibe carga solamente cuando pasa a un vehículo.
<b>Pavimento</b>	Es la estructura que se coloca sobre la subrasante, para aumentar la capacidad de soporte y distribución

de cargas vehiculares. Se conforma normalmente por carpeta de rodadura, base y subbase.

**Período de Diseño** Es el periodo de tiempo, dentro del cual la estructura o sistema podrá dar su servicio de forma satisfactoria.

**Población de Diseño** Es la población futura, que se desarrollará en el territorio al que dará servicio el sistema, al final del periodo de diseño.

**Subbase** Capa del pavimento que se encuentra bajo la base y se encarga de tomar y distribuir las cargas entregadas por esta, hacia la subrasante.

**T. P. D.** Es la cantidad de vehículos en promedio que transitan en una carretera durante un día. Se obtiene por contabilización manual o con dispositivos electrónicos.

**W<sub>18</sub>** Número de ejes equivalentes a 18 mil libras que causan el mismo daño al pavimento que el tránsito de todos los vehículos que circularán a lo largo del periodo de diseño.





## RESUMEN

Se mostrará el proceso de planificación de los proyectos de alcantarillado sanitario para la aldea Piedra Parada Cristo Rey y diseño de tramo carretero para la aldea Laguna Bermeja, ambos del municipio de Santa Catarina Pinula.

Este se conforma por tres partes. Una parte monográfica, en donde se detallan los datos de antecedentes históricos, localización, actividades socioeconómicas, infraestructura y servicios públicos. Mostrando al lector la situación que actualmente tiene el municipio.

La segunda parte contiene una descripción detallada de cada uno de los aspectos técnicos que se necesitan saber para realizar un diseño de alcantarillado y carretera. Aquí se encuentran conceptos, ecuaciones, gráficas, figuras, tablas y ejemplos que muestran cómo se llegó a definir cada uno de los resultados de estos diseños.

Por último, se tiene la tercera parte que son los resultados. Estos muestran la conclusión a la que se llegó al aplicar cada uno de los conceptos expuestos previamente. Por ello se encuentra memoria de cálculo, planos, presupuesto y cronograma de ejecución para ambos proyectos, los cuales indican la información a la que se reduce un diseño y a partir de la cual se puede evaluar la ejecución de este.



## **OBJETIVOS**

### **General**

Diseñar los proyectos de alcantarillado sanitario para la aldea Piedra Parada Cristo Rey y tramo carretero para aldea Laguna Bermeja del municipio de Santa Catarina Pinula.

### **Específicos**

1. Elaborar las monografías de las aldeas Piedra Parada Cristo Rey y Laguna Bermeja.
2. Diseñar el alcantarillado sanitario de la aldea Piedra Parada Cristo Rey en base a la norma INFOM.
3. Diseñar el tramo carretero de la aldea Laguna Bermeja en base a especificaciones de la DGC, SIECA y AASHTO.
4. Elaborar planos, presupuesto, cronograma de ejecución y evaluación ambiental de ambos proyectos.



## INTRODUCCIÓN

Según la Organización Mundial de la Salud, alrededor de 842 000 (ochocientos cuarenta y dos mil) personas mueren cada año debido a condiciones insalubres de agua, saneamiento e higiene deficiente. El 58 % de estas son causadas por diarrea, una enfermedad que se produce bajo condiciones deficientes de saneamiento. (1)

Esto sucede cuando las personas eliminan su defecación al aire libre, causando que las bacterias entren fácilmente en contacto con ellos y con sus alimentos, pues el agua que escurre en la superficie llega a las cosechas y ganado. Este es el caso de Piedra Parada Cristo Rey, una aldea del municipio de Santa Catarina Pinula que presenta una población con este problema. Por ello se decidió plantear como solución un sistema de saneamiento eficiente y práctico, un sistema de alcantarillado.

Para su planteo se procedió a conocer la población que habita esta zona realizando encuestas en donde se tomó en cuenta a todas las casas donde hacía falta este servicio y además el número de personas en cada una de ellas. Posteriormente se procedió a realizar una ubicación de las viviendas, así como una medición del terreno natural para crear un diseño adaptado a las condiciones del lugar. Luego se desarrolló un proceso de cálculo donde se amalgamaron todos los datos recabados anteriormente para producir un sistema que por treinta años cubra óptimamente esta necesidad. Todo este proceso: información del entorno, presentación de los datos recabados y cálculos, concluyeron en un conjunto de planos y presupuesto que da solución a la situación de esta comunidad.

Por otra parte, se tiene a la comunidad de Laguna Bermeja, una aldea ubicada igualmente en el municipio de Santa Catarina Pinula. Cuyo problema se centra en su carretera principal, un camino con baches, pendientes pronunciadas y acumulación de agua. Se debe recordar que ante todo una carretera debe ser: segura, cómoda, económica, estética y funcional. Debido a esto se plantea este diseño de tramo carretero en donde se presenta una vía que como se podrá ver en este documento se proyecta para que cumpla con cada uno de estos aspectos.

Se desarrolló un diseño geométrico con curvas circulares y espirales por parte del alineamiento horizontal, a su vez curvas verticales y pendientes cuidadosamente verificadas para resguardar así la estética, comodidad y funcionalidad. Posteriormente se adjuntaron sistemas de drenaje y un diseño de pavimento flexible adaptándose a las condiciones de precipitación y valor soporte del suelo del lugar, con esto se preserva la economía y la seguridad. Todo esto para proveer una vía que permita el desarrollo de la aldea Laguna Bermeja, como de las aldeas aledañas.

# **1. FASE DE INVESTIGACIÓN**

## **1.1. Monografía del municipio de Santa Catarina Pinula**

En los siguientes títulos se describe la información correspondiente al municipio de Santa Catarina Pinula.

## **1.2. Aspectos Generales**

A continuación, se presenta de forma general los aspectos relacionados a los antecedentes históricos, localización y ubicación del municipio, así como su extensión y colindancias.

### **1.2.1. Antecedentes históricos**

El municipio de Santa Catarina Pinula recibe su nombre en honor a la Santa Catarina Mártir de Alejandría. Y también en honor a una bebida a base de maíz tostado llamada Pinula, que viene de la lengua Pipil. Lengua que es hablada por ciertos pueblos indígenas mexicanos que, según la historia del municipio durante el tiempo de la conquista, los españoles, fueron quienes trajeron a muchos indígenas mexicanos, los cuales terminaron estableciéndose y formando los grupos locales de lo que ahora es el municipio de Santa Catarina Pinula.

### **1.2.2. Localización y ubicación**

El municipio de Santa Catarina Pinula se ubica al este de la ciudad de Guatemala a 9 km de esta. Sus coordenadas geográficas son: latitud 14°34'13"

N y longitud 90°29'45" E, la altura sobre el nivel del mar es 1 550 metros. Esto está determinado según el banco de marca ubicado en la escuela municipal en la zona uno de Santa Catarina Pinula.

Figura 1. **Localización y ubicación de Santa Catarina Pinula, Guatemala**



Fuente: Consejo municipal de desarrollo del municipio de Santa Catarina Pinula y secretaría de planificación y programación de la presidencia. *Plan de desarrollo Santa Catarina Pinula*.

Consulta: 5 de mayo de 2020.

### **1.2.3. Extensión y colindancias**

El municipio de Santa Catarina Pinula cuenta con una extensión territorial de 50 kilómetros cuadrados. Y posee colindancias al norte con el municipio de Guatemala (Guatemala), al este con San José Pinula y Fraijanes (Guatemala), al sur con Fraijanes y Villa Canales (Guatemala), al oeste con Villa Canales y Guatemala (Guatemala).



Figura 2. **Colindancias de Santa Catarina Pinula, Guatemala**



Fuente: Gifex. *Colindancias de Santa Catarina Pinula, Guatemala.*

[https://www.gifex.com/detail/2011-11-23-14980/Municipios\\_de\\_Guatemala\\_departamento.html](https://www.gifex.com/detail/2011-11-23-14980/Municipios_de_Guatemala_departamento.html).

Consulta: 5 de mayo de 2020.

### **1.3. Actividades socioeconómicas**

A continuación, se presentan las principales actividades económicas en las que se especializan los pobladores de este municipio para garantizar su subsistencia.

#### **1.3.1. Actividad económica**

La población de Santa Catarina Pinula presenta una actividad económica principalmente de comercio. No obstante, este comercio sucede principalmente en las ciudades de Guatemala y San José Pinula, ya que la mayoría de los pobladores migran hacia los otros municipios con el fin de ejercer labores en áreas de servicio, industria y comercio.<sup>1</sup>

---

<sup>1</sup> Consejo Municipal de Desarrollo del Municipio de Santa Catarina Pinula y Secretaría de Planificación y Programación de la Presidencia, Dirección de planificación Territorial. *Plan de Desarrollo Santa Catarina Pinula*. p. 60.

“Esto genera las condiciones de un municipio dormitorio”.<sup>2</sup>

Sin embargo, existe un grupo pequeño de personas que se dedican a la agricultura (de maíz y frijol en su mayoría) como un medio de subsistencia y por tradición familiar. Aunque se percibe que esta actividad es ejercida ya que este grupo no logran obtener empleos en una actividad que sustituya la agricultura.

### **1.3.2. Idioma y religión**

A continuación, se menciona de forma sintetizada cuales es el idioma que se habla actualmente en este municipio, así como la religión que se practica actualmente.

#### **1.3.2.1. Idioma**

La mayoría de los habitantes de este municipio hablan el idioma castellano, pero entre los pobladores de tercera edad predomina el idioma Pocomam.

#### **1.3.2.2. Religión**

Se encuentra que en la población predomina los grupos religiosos evangélicos, católicos y mormones, teniendo como religión con mayor número de fieles a la evangélica.

---

<sup>2</sup> Consejo Municipal de Desarrollo del Municipio de Santa Catarina Pinula y Secretaría de Planificación y Programación de la Presidencia, Dirección de planificación Territorial. *Plan de Desarrollo Santa Catarina Pinula*. p. 60.

## **1.4. Infraestructura y servicios**

A continuación, se muestra el estado actual de las diferentes instituciones que se encargan de brindar los servicios básicos a los pobladores del municipio.

### **1.4.1. Vías de acceso**

Las vías de acceso por medio de las cuales se puede ingresar al municipio son las carreteras de Santa Catarina Pinula hacia Cuchilla del Carmen, Santa Catarina Pinula hacia Guatemala, CA-1 a el Salvador, Ca-1 hacia zona 16 ciudad, Pajón hacia San José Pinula, CA-1 a San José Pinula y carretera aldea el Carmen hacia el Porvenir ver Anexo 1.

### **1.4.2. Vivienda**

El municipio de Santa Catarina Pinula tiene una gran concentración de asentamientos en todo el municipio, con principal concentración en la cabecera municipal y aldeas como El Carmen, Cristo Rey y El Pajón. Debido a esto se le considera como un asentamiento humano. Sin embargo, si se analiza las condiciones de vida de la población se puede encontrar que el municipio está catalogado en el puesto 314 a nivel país, lo cual revela que a pesar de tener una gran cantidad de viviendas de tipo asentamiento estas no viven en su mayoría en pobreza o extrema pobreza. “A lo anterior podemos agregar que la pobreza (12,69 % de la población) y la extrema pobreza (0,63 % de la población), en el municipio son consideradas en un rango catalogado como muy bajo y muy bajo respectivamente.”<sup>3</sup>

---

<sup>3</sup> Consejo Municipal de Desarrollo del Municipio de Santa Catarina Pinula y Secretaría de Planificación y Programación de la Presidencia, Dirección de planificación Territorial. *Plan de Desarrollo Santa Catarina Pinula*. p. 14.

### 1.4.3. Salud

Pese a que se cuenta con tres puestos de salud pública, la salud del municipio se ve amenazada por la deficiencia en tres aspectos, los cuales se han identificado como: la reducida cobertura en redes de alcantarillado sanitario y el avance relativamente lento de la construcción de los mismos; el deterioro de suelos y contaminación de los diferentes cuerpos de agua; y la generación de basureros clandestinos o malas prácticas para la eliminación de basura.<sup>4</sup>

En el caso del alcantarillado sanitario se tiene el problema de que en muchas aldeas y comunidades rurales aún no se ha construido el sistema para evacuar sus residuos líquidos de forma segura. Lo cual genera que los pobladores (como una medida de sanitización improvisada) construyan pozos ciegos, letrinas o incluso que conecten sus desechos a una cañería que los transporta directamente a la naturaleza, contaminando así las cosechas de algunos habitantes o el alimento del ganado que algunos tienen.<sup>5</sup>

En el caso del deterioro de los suelos y la contaminación de los cuerpos de agua, se ha observado que se produce debido a los deficientes sistemas de tratamientos de aguas residuales que son construidos por las colonias privadas, ya que terminan siendo estructuras ineficientes debido a la falta de mantenimiento proporcionado por los residentes. Por lo tanto, al momento de que el agua “tratada” en esas plantas se incorpora a algún caudal de cauce natural (disposición final cuando el agua se ha tratado) se genera el efecto contrario y se

---

<sup>4</sup> Consejo Municipal de Desarrollo del Municipio de Santa Catarina Pinula y Secretaría de Planificación y Programación de la Presidencia, Dirección de planificación Territorial. *Plan de Desarrollo Santa Catarina Pinula*. p. 17.

<sup>5</sup> *Ibíd.* p. 85.

produce contaminación el cuerpo de agua y con ello se pone en riesgo a los pobladores, aguas abajo, que entren en contacto con este.<sup>6</sup>

Por último, el manejo de los desechos sólidos se realiza por medio de un tren de aseo que cubre varias de las aldeas del municipio, no obstante, la existencia de cierto porcentaje de la población que aun emplea métodos como quemar o enterrar la basura, en vez de usar el servicio de extracción de basura municipal o privada. Resulta en contaminación del suelo que al tener basura mezclada rompe la rigidez y firmeza del mismo y también la vuelve infértil para que la naturaleza pueda desarrollarse.<sup>7</sup>

#### **1.4.4. Educación**

Actualmente el municipio de Santa Catarina Pinula forma parte de los municipios que cuentan con las mejores infraestructuras en centros de educación pública y además es parte de los municipios declarados como territorio libre de analfabetismo. Esto se puede ver reflejado en la tasa de analfabetismo de 3,65 %, la cual es baja, ubicando a este municipio “en el puesto nueve entre los 333 municipios existentes.”<sup>8</sup>

Si se detallan el número de establecimientos educativos de todos los niveles, se listan en total “72 establecimientos de educación párvulos (oficiales 25 y privado 47), 74 de primaria (oficiales 26 y privados 48), 41 establecimientos de educación básica (oficiales tres, privados 31 y siete funcionan por cooperativa) y 22 del ciclo diversificado.”<sup>9</sup>

---

<sup>6</sup> Consejo Municipal de Desarrollo del Municipio de Santa Catarina Pinula y Secretaría de Planificación y Programación de la Presidencia, Dirección de planificación Territorial. *Plan de Desarrollo Santa Catarina Pinula*. p. 85.

<sup>7</sup> *Ibíd.* p. 55.

<sup>8</sup> *Ibíd.* p. 28.

<sup>9</sup> *Ibíd.* p. 26.

### **1.4.5. Agua y saneamiento**

En la actualidad esta es una de las áreas que se ven más afectadas por la falta de medidas de control y mantenimiento, mostrando el siguiente panorama a nivel municipal.

#### **1.4.5.1. Agua**

Para el saneamiento de los desechos líquidos el municipio cuenta con nueve plantas de tratamiento, de las cuales cuatro se encuentran inhabilitadas y cinco en operación. Sin embargo esto no es suficiente para mitigar el impacto que se generan al medio ambiente ya que actualmente el municipio está percibiendo un crecimiento urbano a un ritmo intenso por lo cual el manejo de las aguas residuales es actualmente un problema difícil de controlar. Debido a esto la municipalidad está intentando ampliar la cobertura con la iniciativa de construir redes de alcantarillado sanitario y plantas de tratamiento en los centros poblados, que no los poseen. Y así con ello disminuir el impacto ambiental en el lugar y la diseminación de la contaminación a los municipios cuenca abajo.<sup>10</sup>

#### **1.4.5.2. Saneamiento**

Para el trato de los desechos sólidos se tiene un sistema de tren de aseo que cubre la cabecera municipal, aldea El Carmen, El Pueblito y Piedra Parada Cristo Rey. Brindándole servicio así a 829 viviendas y recolectando un promedio de 15 toneladas de desechos sólidos aproximadamente. De esta forma se está logrando reducir la presencia de botadero, basureros a cielo abierto, que son generadores de varios males para la población.

---

<sup>10</sup> Consejo Municipal de Desarrollo del Municipio de Santa Catarina Pinula y Secretaría de Planificación y Programación de la Presidencia, Dirección de planificación Territorial. *Plan de Desarrollo Santa Catarina Pinula*. p. 55.

#### **1.4.6. Servicios públicos**

A continuación, se muestra la situación actual en la que viven los pobladores de la munición en lo que respecta al abastecimiento y mantenimiento público de los servicios básicos de agua potable, aguas negras, desechos sólidos y comunicaciones.

##### **1.4.6.1. Equipamiento**

En el municipio se cuenta con: “iglesia parroquial, un centro y tres puestos de salud pública”<sup>11</sup> y en casi todas las comunidades se cuenta con “escuelas mixtas urbanas y rurales (...) servicios de agua potable, correos, servicios de buses en una línea urbana de la ciudad capital y buses extraurbanos además de servicios de energía eléctrica”<sup>12</sup>. Adicional a eso también se cuenta con varios salones comunales para eventos en determinados centros poblados.

##### **1.4.6.2. Servicio de agua y sanitario**

Actualmente los pobladores son abastecidos en su mayoría por pozos y “de un total de 13 623 viviendas, el 76 %, tienen el servicio y el 24 % carecía del mismo.”<sup>13</sup> (Ver figura 3) Por otro lado se tiene que en lo respectivo al manejo de las aguas residuales producidas por las personas “del total de viviendas, el 99 % poseen servicio sanitario y el 1 % restante carece de él”<sup>14</sup>. Cabe resaltar que el servicio sanitario que se menciona toma en cuenta los sistemas de: fosa séptica, excusado labable, y letrina. (Ver figura 4).

---


<sup>11</sup> Consejo Municipal de Desarrollo del Municipio de Santa Catarina Pinula y Secretaría de Planificación y Programación de la Presidencia, Dirección de planificación Territorial. *Plan de Desarrollo Santa Catarina Pinula*. p. 36.

<sup>12</sup> *Ibíd.*

<sup>13</sup> *Ibíd.*


<sup>14</sup> *Ibíd.*

Figura 3. **Gráfico de viviendas con servicio de agua potable en Santa Catarina Pinula**

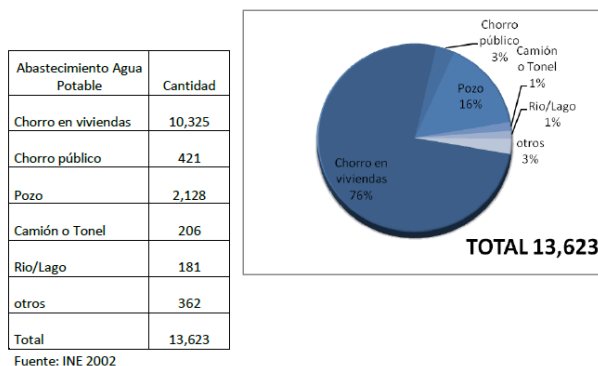

Fuente: Consejo municipal de desarrollo del municipio de Santa Catarina Pinula y Secretaría de planificación y programación de la presidencia. *Plan de desarrollo Santa Catarina Pinula*. p. 37.

Figura 4. **Gráfico de viviendas con servicio sanitario en Santa Catarina Pinula**

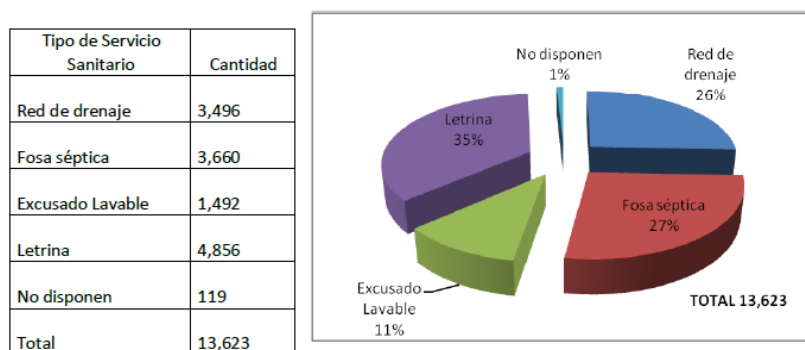

Fuente: Consejo municipal de desarrollo del municipio de Santa Catarina Pinula y Secretaría de planificación y programación de la presidencia. *Plan de desarrollo Santa Catarina Pinula*. p. 37.



### **1.4.6.3. Comunicaciones**

Actualmente se cuenta con un aproximado de 7,31 líneas por cada 100 habitantes, con datos precisos de que actualmente hay “11,893 líneas fijas instaladas en todo el municipio, que corresponden a un 5,8 % instaladas por la Empresa Telefónica, el 83,3 % por TELGUA, el 10,9 % por Cablenet y un mínimo porcentaje por otras prestadoras del servicio”.<sup>15</sup>

### **1.4.6.4. Desechos sólidos**


Se tiene conocimiento de que un aproximado de 70 de cada 100 viviendas realizan su proceso de disposición de desechos sólidos de una forma apropiada. Por otra parte 30 de cada 100 viviendas aun no cuentan con servicio de extracción de basura y tienen el hábito de eliminar la basura realizando procesos de quema, entierro u otra disposición para eliminar la basura que generan. Este es un problema que se incrementa junto con el incremento de la población. Se tienen los datos de que de la totalidad de hogares actuales un “18,21 % utiliza el servicio de extracción municipal, el 56,21 % el servicio privado, mientras que un porcentaje, el 19,77 % la queman; el 3,84 % la tiran en cualquier lugar, el 2,14 % la entierran y el 0,43 % le dan otra disposición final.”<sup>16</sup> (Ver figura 5).

---

<sup>15</sup> Consejo Municipal de Desarrollo del Municipio de Santa Catarina Pinula y Secretaría de Planificación y Programación de la Presidencia, Dirección de planificación Territorial. *Plan de Desarrollo Santa Catarina Pinula*. p. 38.

<sup>16</sup> *Ibíd.* p. 39.

Figura 5. **Gráfico de cobertura de servicio de extracción de basura en Santa Catarina Pinula**

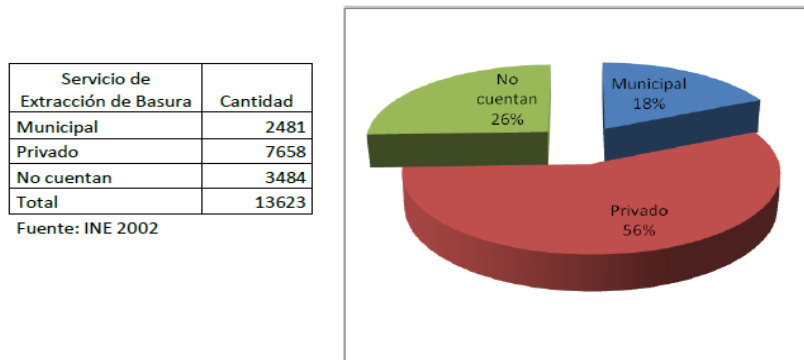

Fuente: Consejo municipal de desarrollo del municipio de Santa Catarina Pinula y Secretaría de planificación y programación de la presidencia. *Plan de desarrollo Santa Catarina Pinula*. p. 39.

## **2. FASE DE SERVICIO TÉCNICO PROFESIONAL**

### **2.1. Diseño de sistema de alcantarillado sanitario para la aldea Piedra Parada Cristo Rey**

A continuación, se muestra de forma sintetizada el proceso necesario para diseñar un alcantarillado sanitario, comenzando desde el censo poblacional hasta obtener el diseño final.

#### **2.1.1. Descripción del proyecto**

El proyecto consiste en el diseño de un sistema de alcantarillado sanitario para la aldea de Piedra Parada Cristo Rey de 4 866, metros de longitud, que cubrirá un área de 0,1359 kilómetros cuadrados y beneficiará aproximadamente a 459 viviendas donde habitan 2 754 personas. Este diseño se proyectó para abastecer la necesidad de los pobladores para un período de 30 años tomando en cuenta una tasa de crecimiento poblacional de 2,5 % anual.

#### **2.1.2. Normas utilizadas en el diseño de sistemas de alcantarillado sanitario**


El diseño se basó en los parámetros delimitados por el capítulo dos diseño, de las normas generales para el diseño de alcantarillados publicadas por el Instituto de Fomento Municipal (INFOM). De la cual se tomaron los siguientes parámetros: el período de diseño, determinación del caudal de aguas servidas, infiltración, caudal de diseño, diseño de secciones y pendientes, cálculo

hidráulico, diámetros mínimos, velocidad máxima y mínima, profundidad de las tuberías, obras accesorias y pozos de visita.

### 2.1.3. Localización del lugar

La aldea Piedra Parada Cristo Rey se ubica a una latitud, longitud y altura sobre el nivel del mar de: 14°34'25,37" N, 90°26'39,79" O y 1 853 msnm respectivamente. Colinda al Norte con la aldea San José El Manzano, al Sur con la aldea Laguna Bermeja, al Este con el Municipio de San José Pinula y al Oeste con la aldea Piedra Parada El Rosario y Puerta Parada. Esta aldea se encuentra a una distancia de la cabecera municipal de 9,82 Km y tiene una extensión territorial de 5 798 km<sup>2</sup>.

Figura 6. Mapa de aldeas del municipio de Santa Catarina Pinula

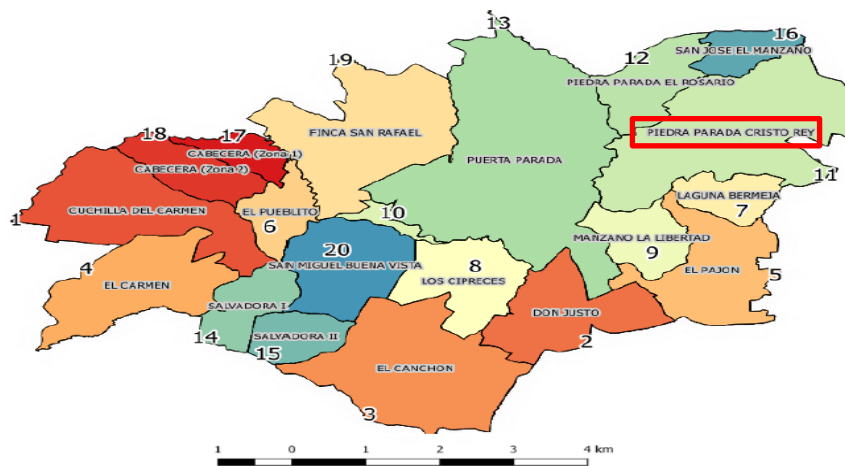

Fuente: Dirección de agua y saneamiento del Municipio de Santa Catarina Pinula. *Comparación Histórica De Niveles Pozos Mecánicos Municipales Santa Catarina Pinula.*

<https://www.scribd.com/document/406471333/Santa-Catarina-Pinula-pdf> Consulta 6 de mayo de 2020. Diapositiva 4.

#### 2.1.4. Levantamiento topográfico

Se define como levantamiento topográfico a todos los trabajos que se realizan en una porción relativamente pequeña de la superficie de la tierra, en donde se asume que la superficie sobre la que se mide es plana, debido a la insignificante relación entre el terreno que se mide y la curvatura de la tierra. Normalmente se asume que, si el área de medición es menor a la de un círculo de 30 km de diámetro (706,86 km<sup>2</sup>), no llega a ser perceptible la curvatura de la tierra.<sup>17</sup>

En el caso de los levantamientos topográficos se pueden dividir en: precisos y regulares. En el caso de los precisos, son levantamientos que se hacen para definir límites de naciones, estados o para el trazo de ciudades. En cambio, los levantamientos regulares son los que, por medio del uso de poligonales, cintas y levantadas, son usados para levantar ciudades pequeñas, linderos de terrenos, trazar caminos y para obras de saneamiento en ciudades.

Para el caso del levantamiento hecho para el alcantarillado sanitario se tiene un área de medición de aproximadamente 0,14 Km<sup>2</sup> por lo que el procedimiento que se realizó para la medición fue un levantamiento topográfico de tipo regular, empleando el método de poligonal abierta y utilizando como herramientas teodolito, estadal y plomada.

---

<sup>17</sup> GARCÍA, Fernando. *Curso básico de topografía*. p. 4.

#### **2.1.4.1. Planimetría**

Se le denomina planimetría a todos los procesos que se realizan para reconstruir el terreno o área medida, en una proyección sobre un plano horizontal.<sup>18</sup>

La medición planimétrica se ejecutó empleando el método de conservación de azimut con vuelta de campana y radiaciones. Ya que de esta forma es posible colocar distintos puntos base de medición (estaciones) que conserven el azimut del punto de salida, que, complementado con las radiaciones, permiten que se pueda realizar varias mediciones del terreno sin cambiar de posición el aparato medidor.

Para este proyecto las radiaciones se hicieron a cada diez metros de distancia entre ellas, trazando así un eje longitudinal a un lado de la calle, por donde pasará el alcantarillado.

El equipo y herramienta empleados en este proceso de medición fueron: teodolito, plomada y estadal (el estadal, para este proceso, solamente se empleó como referencia del punto ubicado sobre el terreno. La utilidad del estadal como herramienta de medición se resalta en el subtítulo 2.1.4.2 llamado Altimetría).

#### **2.1.4.2. Altimetría**

La altimetría o también llamada nivelación es el proceso que se realiza para medir las alturas y formas del terreno en el sentido vertical.<sup>19</sup>

---

<sup>18</sup> GARCÍA, Fernando. *Curso básico de topografía*. p. 9.

<sup>19</sup> *Ibíd.* p. 245.

El proceso de medición altimétrico se llevó a cabo por medio de taquimetría y nivelación trigonométrica empleando el método de medición de hilos superior, medio e inferior. Para lo cual se empleó el estadal como herramienta para determinar la diferencia de alturas entre el punto de la superficie y el aparato medidor. Y conjuntamente se utilizó el teodolito, el cual se empleó para obtener el ángulo vertical entre el plano horizontal y la medida observada en el estadal.

### **2.1.5. Diseño hidráulico**

Un sistema de alcantarillado es básicamente un conjunto de conductos o tuberías, y estructuras que se emplean para recibir, eliminar, conducir y disponer tanto las aguas producidas por los seres humanos, como las que se producen por la lluvia.<sup>20</sup> En caso de que el sistema transporte aguas de tipo servidas, de lluvia o ambas se les puede clasificar de la siguiente forma:

- Alcantarillado pluvial: es el sistema que se encarga de recolectar, transportar y disponer de las aguas producidas por la precipitación tanto en forma líquida (lluvia), como sólida (granizo o nieve).
- Alcantarillado sanitario: es el sistema que se encarga de recolectar, transportar y disponer las aguas producidas en hogares, comercios e industrias con el fin de mitigar la contaminación al medio ambiente y la posibilidad de enfermedades en los pobladores.
- Alcantarillado Combinado: es el sistema que se encarga de recolectar, transportar y disponer las aguas producidas por hogares, comercios, industrias y precipitación. aunque actualmente ya no son construidos es posible ver sistemas de este tipo en algunas áreas.

---

<sup>20</sup> PÉREZ, Rafael. *Diseño y construcción de alcantarillados sanitarios, pluvial y drenaje en carreteras*. p. 3.

### **2.1.5.1. Periodo de diseño**

El periodo de diseño es el periodo de tiempo dentro del cual se calcula que la estructura o sistema podrá dar su servicio de forma óptima. Para determinarlo se debe tener en cuenta aspectos como el tiempo para que el equipo llegue a ser obsoleto, la frecuencia de uso y desgaste del sistema y la posibilidad de que se construyan futuras extensiones del alcantarillado.<sup>21</sup>

Se recomienda un periodo de diseño de 30 a 40 años ya que esta es una duración dentro de la cual el alcantarillado es capaz de ejecutar su función de forma adecuada.<sup>22</sup>

En función de lo previamente planteado se estableció un periodo de diseño de 30 años para el alcantarillado sanitario de la aldea Piedra Parada Cristo Rey.

### **2.1.5.2. Población de diseño**

La población de diseño es la población futura existente que habitará el área a la que le dará servicio el alcantarillado sanitario a lo largo del período de diseño determinado. Esta población se puede ver afectada a lo largo del tiempo por factores como: oportunidades de empleo, factores socioeconómicos, inmigración y otros tantos factores que son difícil de predecir. Sin embargo, se puede proyectar una probable población que demandará el uso del alcantarillado sanitario en el futuro por medio de métodos de predicción como: el método aritmético, geométrico, logaritmo y de comparación. De los cuales, para este caso, se usará el método geométrico.

---

<sup>21</sup> PÉREZ, Rafael. *Diseño y construcción de alcantarillados sanitarios, pluvial y drenaje en carreteras*. p. 267.

<sup>22</sup> INFOM y Ministerio de Salud Pública y Asistencia Social. *Guía de normas sanitarias para el diseño de sistemas rurales de abastecimiento de agua para consumo humano*. p. 12.



El método geométrico es una ecuación que permite proyectar la población futura, asumiendo que el aumento de la población y el tamaño de esta, son proporcionales. Para ello se utiliza la misma ecuación que la del interés compuesto, en donde en función de un tiempo determinado (t), una población inicial ( $P_a$ ) y una tasa de crecimiento anual (r), se obtiene como resultado el valor incrementado de la población inicial al final del del periodo de tiempo, que en este caso sería la población futura o población de diseño.

$$P_f = P_a * (1 + r)^t$$

Donde:

$P_f$  = Población futura

$P_a$  = Población actual

r = tasa de crecimiento (%)

t = periodo de diseño (años)

Para determinar la población de diseño de la aldea Piedra Parada Cristo Rey, se realizó primero un proceso de censo, con el fin de obtener una contabilización fiable de la población actual dentro del área a cubrir por el alcantarillado. Como resultado se obtuvo un total de 459 establecimientos, localizando 359 viviendas, tres viviendas en construcción, cinco bodegas, once tiendas, sesenta locales comerciales, dos locales comerciales en construcción, una gasolinera, dos talleres mecánicos, una granja, dos fincas, tres apartamentos, dos parqueos, una recicladora, dos carpinterías, una herrería y cuatro iglesias. Todas ellas habitadas actualmente por un aproximado de 2 616 personas. Se tiene entonces una densidad de población de 5,7 personas/casa, si lo aproximamos obtenemos una densidad poblacional de seis personas/casa, siendo esta densidad la utilizada para el diseño.

Teniendo ya los datos de población actual y periodo de diseño solo falta determinar la tasa de crecimiento anual que, para este caso, es de 2,5 % (esta tasa fue proporcionada por la Municipalidad de Santa Catarina Pinula). A continuación, se procederá a calcular la población futura.

Datos:

$$P_a = 2\,616 \text{ habitantes}$$

$$r = 2,5 \%$$

$$t = 30 \text{ años}$$

Sustitución:

$$P_f = 2\,616 * (1 + 0,025)^{30}$$

$$P_f = 5\,487,24 \approx 5,488 \text{ habitantes}$$

### 2.1.5.3. Dotación

La dotación es el volumen de agua potable designado a cada una de las personas, para su consumo diario. Este se mide en litros por habitante por día (l/hab/día).

Se recomienda una dotación mínima de 200 l/hab/día aplicable a la población de diseño. Aunque este valor puede cambiar en función del número de industrias o el desarrollo poblacional que se tenga previsto.<sup>23</sup>

En función de lo previamente planteado se estableció una dotación de 200 L/hab/día para el alcantarillado sanitario de la aldea Piedra Parada Cristo

---

<sup>23</sup> INFOM y Ministerio de Salud Pública y Asistencia Social. *Guía de normas sanitarias para el diseño de sistemas rurales de abastecimiento de agua para consumo humano*. p. 13.

Rey. Cabe resaltar que este valor fue aprobado por la Municipalidad de Santa Catarina Pinula.

#### **2.1.5.4. Factor de retorno**

Del cien por ciento de la dotación que recibe una persona, luego de ser consumida en los domicilios, solo retorna al alcantarillado una parte. Esto debido a que una fracción de la dotación es consumida en otras actividades como riego o cocina, y no en el uso de sanitario o ducha. Este porcentaje que representa la perdida parcial de la dotación en relación con lo que regresa a la alcantarilla se conoce como factor ó coeficiente de retorno. El factor de retorno, estadísticamente, va de un 65 % a un 85 %.<sup>24</sup>

Se recomienda utilizar un factor de retorno del 75 % ya que se encuentra en el medio de los limites comúnmente recomendados.<sup>25</sup>

Se tomo un factor de retorno de 75 % para el diseño del alcantarillado sanitario. Este valor fue proporcionado por la Municipalidad de Santa Catarina Pinula.

#### **2.1.6. Determinación de caudales de diseño**

Se le denomina caudal de diseño al caudal que determina la capacidad estructural del sistema de alcantarillado. Este se obtiene sumando cada uno de los caudales correspondientes (caudal domiciliar, comercial, industrial, de infiltración y conexiones errada).

---

<sup>24</sup> LÓPEZ, Ricardo. *Elementos de diseño para acueductos y alcantarillados*. p. 389.

<sup>25</sup> IN FO M y Ministerio de Salud Pública y Asistencia Social, *Guía de normas sanitarias para el diseño de sistemas rurales de abastecimiento de agua para consumo humano*. p. 14.

### 2.1.6.1. Caudal medio diario de aguas residuales

Se le denomina caudal medio diario al resultado de la suma de los aportes de los caudales: domiciliario, industrial y comercial. La ecuación se presenta a continuación.

$$\bar{Q} = Q_d + Q_c + Q_{ind}$$

Donde:

$\bar{Q}$  = Caudal medio diario

$Q_d$  = Caudal domiciliario

$Q_c$  = Caudal comercial

$Q_{ind}$  = Caudal industrial

#### 2.1.6.1.1. Caudal domiciliario

Se les denomina así a todas las aguas residuales que son expulsadas por medio de inodoros, lavaderos, cocinas o cualquier otro aparato, o mecanismo que se encargue de eliminar las aguas producidas dentro del hogar.

“El punto de partida para la cuantificación de este aporte es el caudal domiciliario, el cual se define como la contribución durante un periodo de 24 horas, obtenida como el promedio durante un año.”<sup>26</sup> Pero cuando no se tiene este dato se puede calcular el aporte del caudal domiciliario con la siguiente fórmula.

$$Q_d = \frac{Fr * D * P}{86\ 400}$$

---

<sup>26</sup> LÓPEZ, Ricardo. *Elementos de diseño para acueductos y alcantarillados*. p. 389.

Donde:

$Q_d$  = Caudal domiciliar (L/s)

$Fr$  = Factor de retorno

$D$  = Dotación (L/hab/día)

$P$  = Número de habitantes.

86 400 = Segundos en 24 horas (un día)

Cabe resaltar que el caudal domiciliar debe ser calculado tanto para el presente como para el futuro (al cumplir el periodo de diseño). Para calcular el caudal domiciliar actual se usará una  $P$  donde el número de habitantes será el actual, y para calcular el caudal domiciliar futuro se usará un  $P_f$  donde el número de habitantes será el resultado de la proyección para el periodo de diseño.

#### **2.1.6.1.2. Caudal comercial**

Se le denomina así al conjunto de desechos líquidos que llegan a las alcantarillas como residuos de comercios de escala pequeña o mediana, como por ejemplo tiendas, abarroterías, ferreterías, ventas de ropa, talleres, salones de belleza, carnicerías, entre otros (para establecimientos pequeños). Y para negocios medianos se pueden encontrar comercios como supermercados, gasolineras, o restaurantes.

En la aldea Piedra Parada Cristo Rey se encuentran en su mayoría establecimiento pequeños con negocios de tienda, bodega, taller mecánico, ferretería y ventas de comestibles. Por otro lado, se tienen como comercios grandes un super del barrio y una gasolinera.

Para calcular el caudal comercial que estos desecharían se empleó la ecuación del caudal domiciliar y el uso de caudales equivalente. Esto significa que para el caso de los comercios pequeños donde solo había dos trabajadores se tomaban tres locales para que la suma de empleados diera como resultado la densidad de población de seis habitantes/casa. Así mismo para el super del barrio y gasolinera se asumió que desecharían el equivalente a cuatro y seis casas respectivamente, ya que en ambos casos se atiende a varios clientes que podrían usar el servicio sanitario (en especial la gasolinera), sin mencionar a los trabajadores. Los valores de caudales equivalentes fueron proporcionados por el Ingeniero encargado de la D.M.P. de la municipalidad de Santa Catarina Pinula.

#### **2.1.6.1.3. Caudal industrial**

Se le denomina así al conjunto de desechos líquidos que llegan a las alcantarillas como residuo de industrias de tipo: manufacturera, textil, alimentaria, química, entre otros. Cabe resaltar que cuando se tiene caudal industrial se debe tener medidas de prevención con los desechos, ya que estos pueden llevar elementos tóxicos como plomo, mercurio, níquel, entre otros. Que requieren un proceso de remoción del sistema de alcantarillado.

Para el caso de la aldea Piedra Parada Cristo Rey, el alcantarillado no recibirá desechos de ningún tipo de industria.

#### **2.1.6.2. Caudal máximo de origen doméstico**

Es el caudal que se obtiene al multiplicar el caudal medio diario por un factor de mayoración de caudal. Según el libro de López, este factor de mayoración funciona de forma inversamente proporcional al número de habitantes servidos. Para tramos iniciales el factor será grande, esto para impedir efectos producidos

por un bajo caudal. Sin embargo, para tramos finales el factor será pequeño, ya que los ductos transportarán un mayor volumen.

Este valor de mayoración se puede obtener por medio de mediciones a lo largo del tiempo que determinen la variación de los caudales. Sin embargo, si no se posee esa información se puede calcular utilizando ecuaciones como la ecuación de Babbitt o la ecuación de Harmon.

Según INFOM el caudal máximo de origen doméstico se deberá calcular para cada uno de los tramos que se va a diseñar en función del número de conexiones futuras que aportarán al tramo. Según en número de conexiones INFOM recomienda las siguientes ecuaciones:

- Si los tramos tienen menos de 100 conexiones futuras entonces se deberá usar la siguiente ecuación:

$$Q_{m\acute{a}x} = 0,45 * (n - 1)^{0.5}$$

Donde:

$Q_{m\acute{a}x}$  = caudal máximo de origen doméstico (L/s)

$n$  = número de conexiones

- Si los tramos tienen entre 100 a 1 000 (mil) conexiones futuras entonces se deberá usar la siguiente ecuación:

$$Q_{m\acute{a}x} = 0,75 * \bar{Q} * FH$$

Donde:

$Q_{m\acute{a}x}$  = Caudal máximo de origen doméstico (L/s)

$\bar{Q}$  = Caudal medio diario (L/s)

$FH$  = Factor de Harmon

Expresado en función de las conexiones ( $n$ ) es:

$$Q_{m\acute{a}x} = \frac{Fr * n * dens * D}{86\ 400} * FH$$

Donde:

*Fr*= Factor de retorno

*D*= Dotación (L/hab/día)

*dens*=Densidad de población

*n*= conexiones

- Si los tramos tienen más de 1 000 conexiones futuras entonces se deberá usar el caudal de hora máxima:

$$Q_{hora\ m\acute{a}xima} = \frac{n * dens * D * 2,5}{86\ 400}$$

Donde:

*Q<sub>hora máxima</sub>*= Caudal de hora máxima (L/s)

*n*= Número de conexiones

*dens*= Densidad poblacional

*D*= Dotación

86 400= Segundos en 24 horas (1 día)

Cabe resaltar que cada una de las ecuaciones mostradas deben ser calculadas para obtener el caudal actual y futuro.

#### 2.1.6.2.1. Factor de Harmon

El factor de Harmon se puede calcular tanto en función de las conexiones como en función del número de habitantes. A continuación, se presentan las ecuaciones:



$$FH = \left[ \frac{18 + \sqrt{P}}{4 + \sqrt{P}} \right]$$

Ecuación en función de miles de habitantes

$$FH = \left[ \frac{18 + \sqrt{n * dens}}{4 + \sqrt{n * dens}} \right]$$

Ecuación en función de Conexiones

Donde:

$FH$ = Factor de Harmon

$n$  = Conexiones

$dens$ = Densidad poblacional (habitante/casa)

$P$ = Población tributaria en miles de habitantes

Cabe resultar que este factor debe ser calculado tanto actual como futuro, cambiando la población ( $P$ ) por población actual y futura.

### 2.1.6.3. Caudal de conexiones erradas

El caudal de conexiones erradas es el que se produce cuando los habitantes conectan sus bajadas de agua pluvial o incluso conectan sus aguas domésticas, al alcantarillado sanitario de forma clandestina. Esta actividad genera consecuencias graves ya que en el momento que ocurre una lluvia extrema se genera una saturación del alcantarillado e incluso un rebalse del sistema provocando que las aguas residuales salgan al exterior a través de los pozos de visita.

El caudal de conexiones erradas se debe tomar como un 10 % del caudal domiciliar siempre que ya exista un alcantarillado pluvial. Sin embargo, si el sistema es combinado entonces se debe utilizar un valor más alto.<sup>27</sup>

Por lo tanto, el valor tomado para el diseño fue de un 10 % del caudal domiciliar.

#### **2.1.6.4. Factor de caudal medio**

Este es un factor que se obtiene dividiendo el caudal sanitario sobre el número de población futura. La función de este parámetro es la de regular el suministro de caudal a la tubería. Este es considerado como el caudal que contribuye una sola persona de la población.

#### **2.1.6.5. Caudal de diseño**

El caudal de diseño es el que se obtiene al sumar los siguientes caudales: caudal máximo de origen doméstico, caudal de infiltración y caudal de conexiones erradas.<sup>28</sup>

Para el caso de la aldea Piedra Parada Cristo Rey los caudales sumados serán: caudal máximo de origen doméstico y caudal de conexiones erradas. Cabe resaltar que a pesar de que el INFOM menciona que hay que calcular el caudal de infiltración, para este caso se toma como cero por indicaciones del ingeniero encargado de la D.M.P. de la municipalidad de Santa Catarina Pinula.

---

<sup>27</sup> Instituto de Fomento Municipal y Ministerio de Salud Pública y Asistencia Social. *Guía de normas sanitarias para el diseño de sistemas rurales de abastecimiento de agua para consumo humano*. p. 15.

<sup>28</sup> *Ibíd.* p. 15.

$$Q_{dis} = Q_{m\acute{a}x} + Q_e$$

Donde:

$Q_{dis}$  = Caudal de dise\u00f1o

$Q_{m\acute{a}x}$  = Caudal m\u00e1ximo de origen dom\u00e9stico

$Q_e$  = Caudal de conexiones erradas

### **2.1.7. Velocidad de dise\u00f1o**

La velocidad en las alcantarillas es un valor importante, este influye en la determinaci\u00f3n de la pendiente y di\u00e1metro necesario en cada tramo de dise\u00f1o. La influencia de este valor reside en los efectos perjudiciales y contraproducentes que se pueden generar dentro de los conductos cuando las velocidades son menores a cierta velocidad m\u00ednima y mayores a cierta velocidad m\u00e1xima.

En el caso de la velocidad m\u00ednima, cuando el caudal fluye a una velocidad lenta se produce un efecto de sedimentaci\u00f3n o asentamiento de s\u00f3lidos. Sin embargo, si se tiene una velocidad igual o mayor a la m\u00ednima, la cual ser\u00e1 planteada a continuaci\u00f3n, se obtiene entonces un efecto de autolimpieza dentro de las tuber\u00edas ya que los s\u00f3lidos se mantienen a lo largo del tramo en un estado de suspensi\u00f3n. Esta velocidad sin embargo tiene un l\u00edmite superior, ya que si esta supera una velocidad m\u00e1xima genera como consecuencia un efecto de abracci\u00f3n en la tuber\u00eda, rest\u00e1ndole vida \u00fatil al sistema o incluso peor desgaste a las paredes de los ductos a tal punto de que el caudal comience a filtrarse fuera del sistema y generando efectos de malos olores, contaminaci\u00f3n y en el peor de los casos socavaci\u00f3n al terreno.

Se recomienda una velocidad mínima de 0,60 m/s para el caudal de diseño, y una velocidad máxima de 2,5 m/s.<sup>29</sup>

Si en dado caso las velocidades mínimas y máximas llegan a estar fuera de los límites planteados por INFOM, se debe saber que las tuberías pueden tener aún, un margen de tolerancia que, según<sup>30</sup> es de incluso 0,45 m/s para la velocidad mínima, siempre que se transporten aguas residuales en su mayoría domésticas. Y en el caso de la velocidad máxima, según es de 5m/s para cualquier material de tubería, siempre que no sobrepase este límite.<sup>31</sup>

#### **2.1.8. Tirante máximo**

Se recomienda un tirante máximo de un 74 % del diámetro de la tubería, para garantizar que esta funcione como un canal a sección parcialmente llena.<sup>32</sup> Esto garantiza que no se generen fuerzas de presión dentro de la tubería y como consecuencia problemas de fisuramiento en las paredes de la misma. También para garantizar que el flujo se comportará como se ha calculado y no de manera impredecible y perjudicial para el sistema y los habitantes conectados a él.

#### **2.1.9. Diámetros mínimos**

Para el caso de las tuberías de conexiones domiciliarias se menciona como diámetro mínimo seis pulgadas si la tubería es de concreto y cuatro pulgadas si es de PVC. Estas se conectarán al sistema de alcantarillado y para ello deberán usar un reductor de 4"x3" como protección de obstrucciones. Las tuberías del

---

<sup>29</sup> Instituto de Fomento Municipal y Ministerio de Salud Pública y Asistencia Social. *Guía de normas sanitarias para el diseño de sistemas rurales de abastecimiento de agua para consumo humano*. p. 16.

<sup>30</sup> LÓPEZ, Ricardo. *Elementos de diseño para acueductos y alcantarillados*. p. 396.

<sup>31</sup> *Ibíd.* p. 397.

<sup>32</sup> *Ibíd.* p. 15.

alcantarillado sanitario, que obtendrán el caudal entregado por las tuberías domiciliarias deberán tener un mínimo de ocho pulgadas si son tubos de concreto o seis pulgadas si son de PVC. Bajo cualquier situación las candelas de registro domiciliar serán de un diámetro mínimo de 12".<sup>33</sup>

En la municipalidad de Santa Catarina Pinula se usa un diámetro de ocho pulgadas como el mínimo para el diseño de alcantarillados sanitarios, es por ello que para el diseño realizado para la aldea Piedra Parada Cristo Rey se utilizó como diámetro mínimo ocho pulgadas, con tubería de material PVC. Para el caso de las conexiones domiciliarias se tomó el diámetro de 4" ya que el material también será de PVC, reductor de 4"x3" y 12" para las candelas de registro domiciliar.

#### **2.1.10. Relaciones hidráulicas**

La manera utilizada para garantizar que las velocidades y tirantes de los tramos del alcantarillado sanitario se encuentran dentro de los parámetros previamente mostrados, será empleado las relaciones hidráulicas.

Las relaciones hidráulicas son una serie de relaciones que muestran la proporcionalidad que hay entre un tubo circular que transporta caudal a sección parcialmente llena y un tubo circular que transporta caudal a sección completamente llena, aplicando la ecuación de Manning como base para desarrollar los cálculos.

---

<sup>33</sup> Instituto de Fomento Municipal y Ministerio de Salud Pública y Asistencia Social. *Guía de normas sanitarias para el diseño de sistemas rurales de abastecimiento de agua para consumo humano*. p. 15.

$$Q = \frac{A * R_H^{2/3} * S^{1/2}}{n} = V * A \qquad V = \frac{0,03429 * \phi^{2/3} * S^{1/2}}{n}$$

Donde:

$Q$ = Caudal a sección llena ( $m^3/s$ )

$A$ = Área de la sección llena ( $m^2$ )

$R_H$ = Radio hidráulico de sección llena ( $m$ )

$S$ = Pendiente de tubería ( $m/m$ )

$n$ = Coeficiente de rugosidad= 0,010

$V$ = Velocidad del flujo a sección llena ( $m/s$ )

$\phi$ = Diámetro de la tubería (*pulgadas*)

Los valores previamente mostrados son los que representan a un caudal de un tubo a sección llena. Mientras que los parámetros que representan los valores para un tubo parcialmente lleno son los siguientes:

$Q_0$ = Caudal de diseño ( $m^3/s$ )

$A_0$ = Área de sección parcial de tubería ( $m^2$ )

$R_0$ = Radio hidráulico de sección parcial de tubería ( $m$ )

$V_0$ = Velocidad a sección parcialmente llena ( $m/s$ )

$y$ = Tirante (*pulgadas*)

Por lo tanto, matemáticamente se puede encontrar que las relaciones hidráulicas que muestran la relación de proporcionalidad entre un tubo circular de sección llena y parcialmente llena son:


$$\frac{Q_0}{Q} \quad \frac{A_0}{A} \quad \frac{V_0}{V} \quad \frac{y}{\phi} \quad \begin{array}{l} \leftarrow \text{Parcialmente lleno} \\ \leftarrow \text{A sección llena} \end{array}$$

### 2.1.11. Pozos de visita

El pozo de visita es una estructura que forma parte del alcantarillado sanitario y que tiene como objetivo el ser un medio de inspección y limpieza del sistema de alcantarillado.

Normalmente se tiene presente que el pozo de visita debe ser de forma cilíndrica y con un cono céntrico como ingreso, sin embargo este puede variar desde una forma cilíndrica, con un cono excéntrico como ingreso, hasta tener una forma completamente cilíndrica (desde el fondo hasta el brocal del mismo), completamente cuadrada o rectangular (desde el fondo hasta el brocal del mismo), siendo este muy utilizado principalmente en situaciones en las que la tubería se encuentra a menos de su profundidad mínima (1 m - 1,2 m), conocidas como cajas. E incluso pozos en los que desde el fondo hasta la mitad de su altura poseen una forma cuadrada y luego una forma cilíndrica, siendo en ocasiones utilizados para permitir el ingreso de varias tuberías o tuberías de diámetro grande en su parte inferior y al mismo tiempo impidiendo la ocupación de una gran área en la parte superior donde se encuentra la superficie transitada.

Figura 7. Tipos de estructuras utilizadas como pozos de visita

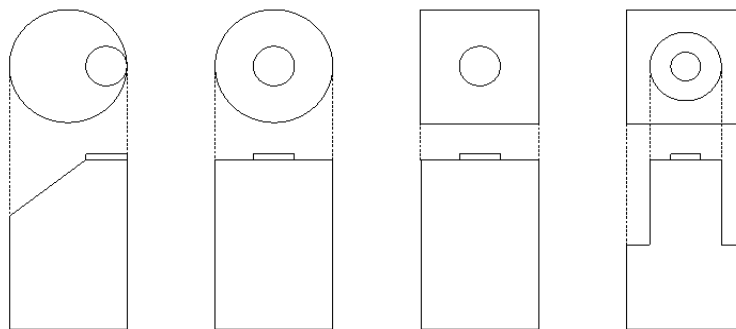

Fuente: elaboración propia, empleando AutoCAD.

Los pozos de visita pueden ser construido con ladrillos, bloques prefabricados de concreto, concreto reforzado o ser completa o parcialmente prefabricados.

Los pozos se ubicaron y diseñaron según<sup>34</sup> en donde se especifica que al presentarse una de las siguientes situaciones, deberá colocarse un pozo de visita.

- Cambio de diámetro.
- Cambio de pendiente.
- Cambios de dirección horizontal (para diámetros menores a 24")
- Intersecciones de tuberías colectoras
- En los extremos iniciales de los ramales
- En línea recta, a no más de 100 metros

Para el diseño de la aldea Piedra Parada Cristo Rey se utilizaron pozos de 1,2 metros de diámetro interno, de forma cilíndrica con cono céntrico en la parte superior. Estos se construirán por medio de un sistema de mampostería con ladrillos. Así mismo para las situaciones en las que se presentaron profundidades de tubería menores a 1,2 metros, se procedió a usar cajas cuadradas de 1,2 metros de lado y construidas con concreto reforzado. Para mayor detalle buscar el apéndice 5.

---

<sup>34</sup> Instituto de Fomento Municipal y Ministerio de Salud Pública y Asistencia Social. *Guía de normas sanitarias para el diseño de sistemas rurales de abastecimiento de agua para consumo humano*. p. 16.



### **2.1.11.1. Cálculo de profundidad de pozo**

En un pozo inicial (primer pozo de un ramal) se calcula la profundidad en función de la cota de salida de la tubería. Así mismo la cota de salida de la tubería está en función de la pendiente natural del terreno. La influencia del terreno se debe a que dependiendo de lo quebrada o llana que sea la superficie, se tendrán que poner pozos a profundidades mayores y distancias más cercanas o profundidades menores y distancias más lejanas, respectivamente. El efecto que genera el terreno en la profundidad de un pozo se puede ver ejemplificado de la siguiente manera: si se tiene un terreno quebrado la única forma de adaptarse a la pendiente natural es con pendientes de tubería pronunciadas que me permitan tener pozos no muy profundos pero que a su vez provoquen como consecuencia velocidades cercanas a la abrasión, con la intención de comprender mayores distancias de pozo a pozo, sin embargo si lo que se quiere es evitar el riesgo de la abrasión se pueden colocar pendientes moderadas que cubrirán únicamente pequeñas longitudes de pozo a pozo y requerirán pozos profundos.

En pozos que no son iniciales la profundidad se ve influenciada por la cota de la tubería que sale y por las caídas de agua de las tuberías que ingresan. La cota de salida de la tubería se comporta de igual manera que en pozos iniciales. Por otra parte, la caída de agua es una medida de seguridad que garantiza que la velocidad del flujo transportado por la tubería al entrar otro pozo volverá a ser cero. Si no se colocara esta altura, el flujo al entrar a un pozo de visita, conservaría su velocidad y entraría al siguiente tramo con una velocidad inicial mayor, generando aún más energía cinética y como consecuencia causando abrasión en todo el sistema de alcantarillado sanitario sucesivo.

Según INFOM la caída de agua se calcula según la ecuación presentada a continuación. Esta se deberá calcular para cualquier caso excepto cuando el tubo

de entrada y salida son del mismo diámetro y están en línea recta. En este caso solo se instala la tubería según la pendiente.

$$h = \frac{V_0^2}{2 * g}$$

### **2.1.12. Profundidad de tubería**

Es importante el definir una profundidad mínima de terreno que debe cubrir a la alcantarilla ya que, al estar bajo la superficie del terreno, las tuberías soportan fuerzas producidas por el peso de la masa de tierra sobre la corona y el peso de los automóviles o peatones que transitan sobre ella. Por lo cual, si se ubica el conducto a una profundidad que no permita que las fuerzas ejercidas en la superficie se distribuyan lo suficiente, se terminará produciendo como consecuencia la fragmentación de las paredes de la tubería.

Las tuberías deben mantener como mínimo una profundidad de 1,00 metro, desde la corona de la tubería hasta la superficie del terreno. Si embargo cuando las tuberías sobrepasen los 3,00 metros de profundidad a partir de la superficie del terreno se deberá diseñar una tubería auxiliar sobre la tubería principal a fin de facilitar la conexión de los habitantes al sistema.<sup>35</sup>

Cabe mencionar que algunas normas como<sup>36</sup> recomiendan que, para áreas como vías peatonales o áreas verdes, lo que se refiere a no transitadas por automóviles, se guarde una profundidad mínima de 0,75 metros. Y para

---

<sup>35</sup> Instituto de Fomento Municipal y Ministerio de Salud Pública y Asistencia Social. *Guía de normas sanitarias para el diseño de sistemas rurales de abastecimiento de agua para consumo humano*. p. 16.

<sup>36</sup> Reglamento técnico del sector de agua potable y saneamiento básico RAS-2000. *Sistemas de recolección y evaluación de aguas residuales domésticas y aguas lluvias*. p. 62.

situaciones en las que se tiene tránsito vehicular liviano o pesado se ubique la tubería a 1,20 metros desde la superficie.

Por otra parte, se puede encontrar que actualmente existen empresas que fabrican tuberías para alcantarillado en donde aseguran, por medio de pruebas de laboratorio, que se puede llegar a situar los ductos hasta 0,50 metros o incluso a 0,45 metros. No obstante, queda a discreción del diseñador el constatar siempre la información previamente expuesta.

Para el diseño realizado a la aldea Piedra Parada Cristo Rey se usará como profundidad mínima la planteada por INFOM.

#### **2.1.13. Zanja para tubería**


El ancho de la zanja es un valor que influye en la instalación de la tubería. Se debe considerar que el ancho de zanja es el espacio dentro del cual se ubicará la tubería de alcantarillado más es el espacio necesario para que se movilice el personal de trabajo. Por lo tanto, se deben considerar valores en los cuales se tenga un ancho superior al diámetro externo del tubo.

Se recomienda utilizar los parámetros presentados en la Figura nueve, para la instalación de tubería de polietileno, siempre que el zanjeo sea realizado con paredes laterales verticales y que el ancho de zanja se mantenga desde la base de la excavación hasta 60cm sobre el lomo de la tubería.<sup>37</sup>

---

<sup>37</sup> Comisión Nacional del Agua. *Manual de Instalación de tubería para drenaje sanitario*. p. 107.

Figura 8. **Sección de zanja típica**

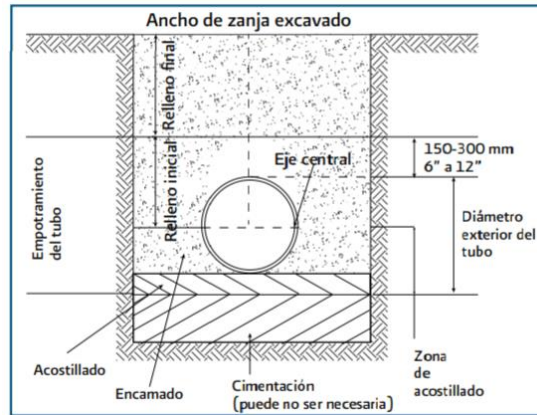

Fuente: CONAGUA. *Manual de instalación de tubería para drenaje sanitario*. p 107.

Figura 9. **Anchos de zanja mínimo recomendados para instalación de tubería**

Diámetro Nominal Dn pulgada	Diámetro Interior* Di cm	Diámetro Exterior* De cm	Espesor de pared* ep cm	Ancho de acostillado Ba cm	Ancho de zanja B cm	Colchón mínimo Hc cm	Profundidad de excavación Ht cm	Plantilla de arena P cm
6	15.2	17.6	1.20	20.20	58.0	50	> 57.6	10.0
8	20.0	23.3	1.65	19.85	63.0	50	> 63.6	10.0
10	25.1	28.7	1.80	21.15	71.0	50	> 68.7	10.0
12	30.0	36.7	2.05	21.15	79.0	50	> 76.7	10.0
15	38.0	44.8	3.85	20.60	86.0	50	> 84.8	10.0
18	45.9	53.6	4.30	22.17	99.0	50	> 93.6	10.0
24	61.4	71.9	5.95	25.05	122.0	50	> 112.0	10.0
30	76.2	89.2	6.50	39.40	168.0	50	> 134.2	10.0
36	91.4	105.90	7.95	46.05	198.0	50	> 150.8	15.0
42	105.4	121.2	8.10	44.90	211.0	50	> 166.2	15.0
48	120.9	133.9	6.95	46.90	226.0	70	> 178.9	15.0
60	151.4	166.4	8.20	46.30	269.0	70	> 241.4	15.0

Fuente: CONAGUA. *Manual de instalación de tubería para drenaje sanitario*. p 107.


Para la instalación de la tubería de Piedra Parada Cristo Rey, que es de ocho pulgadas de diámetro nominal, se recomienda el uso de un ancho de zanja de 0,63 metros como mínimo. El valor utilizado para el diseño fue de 0,75 metros

para garantizar la comodidad en la colocación de la tubería y así que esta sea colocada con exactitud y precisión.

#### 2.1.14. Cotas invert

Como referencia para la instalación de las tuberías se emplean términos que facilitan la identificación de las partes y por ende la correcta instalación de los ductos dentro de la zanja. Esta identificación se muestra en la figura 10 en donde se pueden ver las partes de la sección transversal de un tubo para alcantarillado.

Figura 10. **Partes de tubería en sección transversal**

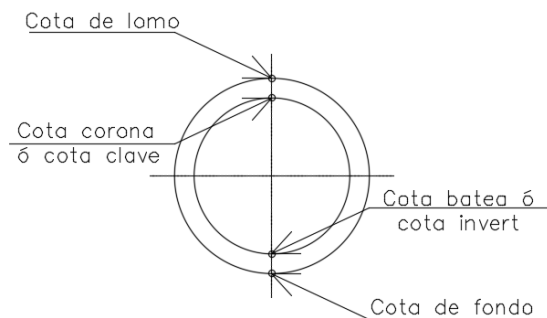

Fuente: elaboración propia, empleando AutoCAD.

A modo de aporte se menciona que la expresión cota invert es un anglicismo que denota la cota invertida utilizada para referirse a la parte inferior interna de conducto, y que en otros países se utiliza la expresión cota batea para referirse a la localización de esta misma parte.

### 2.1.15. Demostración de cálculos

- Contabilización de establecimientos: Se debe hacer una contabilización de las cantidades de casas, locales comerciales o tiendas que se tienen en el tramo de pozo a pozo. Para este caso PV-19 a PV-65.
  - De PV 19 a PV 65 se contabilizaron:
    - Del tramo de PV-19 a PV-65 se tienen contabilizados cinco casas.
  
- Establecimientos acumulados: Luego de contabilizar todos los establecimientos que aportarán al tramo se debe realizar una suma acumulada.
  - El Tramo de PV-19 a PV-65 es el resultado de la unión de dos ramales. El ramal uno que viene desde PV-1 hasta PV-19, y el ramal dos que viene desde PV-55 hasta PV-19. Ambos se unen en el “pozo de visita 19” y como continuación de esta unificación, surge el tramo de PV-19 a PV-65.
  - Por tanto, los establecimientos acumulados es la suma de todas las casas de ambos ramales.
    - De PV-1 a PV-19 ramal uno se tienen acumuladas previamente 40 casas.
    - De PV-55 a PV-19 ramal dos se tienen acumuladas previamente 51 casas.
    - De PV-19 a PV-65 unión de ambos ramales se tiene entonces el resultado de la suma de: ramal uno + ramal dos + Casas contabilizadas de PV-19 a PV-65.

$$\text{Establ. Acumulados}_{PV-19 \text{ a } PV-65} = \text{ramal uno} + \text{ramal dos} + PV - 19 \text{ a } PV - 65$$

$$\text{Establ. Acumulados}_{PV-19 \text{ a } PV-65} = 40\text{casas} + 51\text{casas} + 5\text{casas}$$

$$\text{Establ. Acumulados}_{PV-19 \text{ a } PV-65} = 96 \text{ casas}$$

- Determinación de población actual y futura acumuladas: después de determinar el número de establecimientos acumulados se debe encontrar el número de habitantes tanto actuales como futuros acumulados.
  - Para encontrar el número de pobladores actuales, se debe multiplicar el número de establecimientos acumulados por la densidad poblacional. Que para la aldea Piedra Parada Cristo Rey es de seis habitantes/casa.

Tabla I. **Población actual**

De PV	Hasta PV	Establecimientos actuales	Establecimientos acumulados	Población actual
19	65	5	96	576

Fuente: elaboración propia, empleando Microsoft Excel.

- Para encontrar el número de pobladores futuros acumulados se debe aplicar la ecuación del método geométrico, en función de los datos de tasa de crecimiento anual, población inicial y período de diseño.

Para la población de Piedra Parada Cristo Rey se obtiene lo siguiente:

Datos:

$r$  = Tasa de crecimiento anual = 2,5 %

$t$  = Periodo de diseño= 30 años

$P_a$  = Población actual que hay de PV-19 a PV-65= 576 habitantes

$$P_f = P_a * (1 + r)^t$$

$$P_f = 576 \text{ habitantes} * (1 + 2,5 \%)^{30 \text{ años}}$$

$$P_f = 1\,208 \approx 1\,208 \text{ habitantes}$$

$$P_f = 1\,208 \text{ habitantes}$$

Tabla II. **Población actual y futura**

De PV	Hasta PV	Establecimientos actuales	Establecimientos acumulados	Población actual acumulada	Población futura acumulada
19	65	5	96	576	1208

Fuente: elaboración propia, empleando Microsoft Excel.

- Cálculo de caudal máximo de origen domestico: luego de haber encontrado la población futura acumulada, se debe calcular el caudal máximo de origen doméstico, que incluye el caudal domiciliario, comercial e industrial.
  - Lo primero que se debe realizar es una contabilización de las conexiones futuras acumuladas que aportan al tramo de PV "A" a PV "B" y en función de estas conexiones escoger el tipo de ecuación a utilizar.
  - Para el diseño del tramo que va de PV 19 a PV 65 se tiene una población futura acumulada de 1 208 habitantes, lo cual se traduce a  $201,33 \approx 202$  conexiones futura acumuladas. (Esto se obtuvo dividiendo 1 208 habitantes entre la densidad de población de seis habitantes/casa).



- Posteriormente de entre las ecuaciones proporcionadas por INFOM, se debe toma (para este caso) la ecuación destinada para tramos con entre 100 y 1 000 conexiones futuras.

$$Q_{m\acute{a}x} = \bar{Q} * FH$$

Donde:

$Q_{m\acute{a}x}$  = Caudal máximo de origen doméstico(L/s)

$\bar{Q}$  = Caudal medio diario (L/s)

$FH$  = Factor de Harmon

$$FH = \left[ \frac{18 + \sqrt{P}}{4 + \sqrt{P}} \right]$$

Donde:

$FH$  = Factor de Harmon

$P$  = población tributaria en miles de habitantes

$dens$  = Densidad poblacional (habitante/casa)

$$Q_{m\acute{a}x} = \frac{Fr * n * dens * D}{86\ 400} * FH$$

Donde:

$Fr$  = Factor de retorno

$D$  = Dotación (L/hab/día)

$desn$  = Densidad de población

Para el tramo PV-19 a PV-65:

Conexiones actuales acumuladas

$$Fr=0,75$$

n= conexiones actuales acumuladas= 96

desn=seis hab/casa

D=200 lit/hora

$$P=\left(\frac{n*dens}{1000}\right)=\left(\frac{96*6\frac{hab}{casa}}{1000}\right)=\left(\frac{576}{1000}\right)$$

$$Q_{m\acute{a}x} = \frac{Fr * n * dens * D}{86\ 400} * \left[ \frac{18 + \sqrt{P}}{4 + \sqrt{P}} \right]$$

$$Q_{m\acute{a}x} = \frac{0,75 * 96 * 6\frac{hab}{casa} * 200}{86\ 400} * \left[ \frac{18 + \sqrt{\frac{576}{1\ 000}}}{4 + \sqrt{\frac{576}{1\ 000}}} \right]$$

$$Q_{m\acute{a}x} = 3,94$$

Conexiones futuras acumuladas

$$Fr=0,75$$

n= conexiones actuales acumuladas= 201

desn=seis hab/casa

D=200 lit/hora

$$P=\left(\frac{n*dens}{1000}\right)=\left(\frac{201*6\frac{hab}{casa}}{1000}\right)=\left(\frac{1208}{1000}\right)$$

$$Q_{m\acute{a}x} = \frac{Fr * n * dens * D}{86\ 400} * \left[ \frac{18 + \sqrt{P}}{4 + \sqrt{P}} \right]$$

$$Q_{m\acute{a}x} = \frac{0,75 * 201 * 6\frac{hab}{casa} * 200}{86\ 400} * \left[ \frac{18 + \sqrt{\frac{1208}{1000}}}{4 + \sqrt{\frac{1208}{1000}}} \right]$$

$$Q_{m\acute{a}x} = 7,86$$

**Tabla III. Caudal máximo de origen doméstico actual y futuro**

De PV	Hasta PV	Establecimientos actuales	Establecimientos acumulados	Población actual acumulada	Población futura acumulada	Conexiones futuras acumuladas	Caudal máx. Origen doméstico	
							Q actual	Q futuro
19	65	5	96	576	1208	201	3,94	7,86

Fuente: elaboración propia, empleando Microsoft Excel.

- Cálculo de caudal de conexiones erradas: posteriormente al cálculo del caudal máximo de origen doméstico se debe calcular el caudal de conexiones erradas, el cual corresponde al 10 % del caudal máximo.

**Tabla IV. Caudal de conexiones erradas**

De PV	Hasta PV	Caudal máx. Origen doméstico		Caudal conexiones erradas	
		Q actual	Q futuro	actual	futuro
19	65	3,94	7,86	0,394	0,786

Fuente: elaboración propia, empleando Microsoft Excel

- Caudal de diseño: calculados el caudal máximo de origen doméstico y el caudal de conexiones erradas se procede a sumarlos para obtener el caudal de diseño.

Datos de tramo de PV-19 a PV-65:

Caudal de diseño actual

$Q_{m\acute{a}x}$  = Caudal mximo de origen domstico actual= 3,94 (l/s )

$Q_e$  = Caudal de conexiones erradas actual= 0,394 (l/s )

$$Q_{dis} = 3,94 + 0,394$$

$$Q_{dis\ actual} = 4,34(l/s)$$

Caudal de diseo futuro

$Q_{m\acute{a}x}$  = Caudal mximo de origen domstico futuro= 7,86 (l/s )

$Q_e$  = Caudal de conexiones erradas futuro= 0,786 (l/s )

$$Q_{dis} = 7,86 + 0,786$$

$$Q_{dis\ futuro} = 8,64 (l/s)$$

Tabla V. **Caudal de diseo**

De PV	Hasta PV	Caudal max. Horario		Caudal conexiones erradas		Caudal de diseo	
		Q actual	Q futuro	actual	futuro	actual	futuro
19	65	3,94	7,86	0,394	0,786	4,34	8,64

Fuente: elaboracin propia, empleando Microsoft Excel.

- Informacin del terreno natural: posterior al cculo de los caudales de diseo se debe tomar la informacin topogrfica de los puntos donde estn ubicados los pozos.
  - La informacin topogrfica, se obtiene de la superficie generada como producto del levantamiento topogrfico. Para los pozos que se estn tomando como ejemplo se obtuvo esta informacin.

Tabla VI. **Datos topográficos de ubicación de los pozos de visita**

De PV	Hasta PV	Cota de terreno PV "A" (m)	Cota de terreno PV "B" (m)	Distancia horizontal entre cotas (m)
19	65	1 853,205	1 848,998	51,92

Fuente: elaboración propia, empleando Microsoft Excel.

- Con esta información se puede calcular la pendiente natural del terreno por medio de la siguiente ecuación:

$$S_{natural} = \frac{Cota PV"A" - Cota PV"B"}{Distancia horizontal entre ellos}$$

Datos:

*Cota PV"19"* = 1 853,205 m

*Cota PV"65"* = 1 848,998 m

Distancia horizontal entre pozos = 51,92 m

$$S_{natural} = \frac{1\ 853,205 - 1\ 848,998}{51,92} = 8,10 \%$$

Tabla VII. **Información de terreno natural**

De PV	Hasta PV	Cota de terreno PV "A" (m)	Cota de terreno PV "B" (m)	Distancia horizontal entre cotas (m)	Pendiente natural de terreno
19	65	1 853,205	1 848,998	51,92	8,10 %

Fuente: elaboración propia, empleando Microsoft Excel.

- Cálculo de las relaciones hidráulicas: con los datos del terreno natural y caudal de diseño obtenidos, es posible ahora realizar un proceso en el que se calculará cual será la pendiente, diámetro, velocidad y tirante que tendrá cada tramo de tubería.
  - Lo primero que se debe realizar es una propuesta de la pendiente de la tubería. Se debe tratar de que sea lo más similar a la pendiente natural, ya que esto ayuda a reducir el volumen de corte.

Pendiente de tubería asumida para tramo de PV-19 a PV-65= 7,10 %

- Ahora se procederá a calcular el caudal a sección llena para este tramo.

Datos:

$S =$  Pendiente de tubería= 7,10 % ( $m/m$ )

$n =$  Coeficiente de rugosidad= 0,010

$D =$  Diámetro interno de la tubería de ocho pulgadas = 7,881 (*pulgadas*)

$A =$  Área de la sección=0,0315 ( $m^2$ )

$$V = \frac{0,03429 * D^{\frac{2}{3}} * S^{\frac{1}{2}}}{n}$$

$$V = \frac{0,03429 * 7,881^{\frac{2}{3}} * 0,071^{\frac{1}{2}}}{0,010}$$

$$V_{sección\ llena} = 3,62\ m/s$$

$$Q_{sección\ llena} = V_{sección\ llena} * A$$

$$Q_{sección\ llena} = 3,62 \frac{m}{s} * 0,0315\ m^2$$

$$Q_{sección\ llena} = 113,88 \frac{ls}{s}$$

- Teniendo el caudal a sección llena se puede hacer uso de las relaciones hidráulicas para determinar si la pendiente seleccionada es la adecuada o se debe reducir o aumentar.

Datos:

$Q_0$  = Caudal de diseño ( $m^3/s$ )

$A_0$  = Área de sección parcial de tubería ( $m^2$ )

$S_0 = S$  = Pendiente de tubería ( $m/m$ )

$Q$  = Caudal a sección llena ( $m^3/s$ )

$A$  = Área de sección llena de tubería ( $m^2$ )

Datos de tramo de PV-19 a PV-65:

Relaciones hidráulicas actuales:

Datos:

$Q_0 = 4,34\ m^3/s$

$Q = 113,88\ m^3/s$

$V = 3,62\ m^2/s$

$$\frac{Q_0}{Q} = \frac{4,34}{113,88} = 0,038$$

$$\frac{Q_0}{Q} = 0,038 \rightarrow \frac{V_0}{V} = 0,48 \rightarrow \frac{y}{\phi} = 13,30 \%$$

Estos datos se obtuvieron de una tabla de relaciones hidráulicas. El fragmento donde se encuentran estas relaciones se muestra a continuación.

Tabla VIII. **Relaciones hidráulicas**

$\frac{Q_0}{Q}$	$\frac{y}{\phi}$	$\frac{V_0}{V}$
0,037890	0,133000	0,479770
0,038484	0,134000	0,482007
0,039083	0,135000	0,484236

Fuente: elaboración propia, empleando Microsoft Excel.

$$V_0 = 0,48 * V = 0,48 * 3,62m/s$$

$$V_0 = 1,74 \frac{m}{s} \text{ es mayor que } 0,6 \frac{m}{s} \text{ OK}$$

$$\frac{y}{\phi} = 13,30 \% \text{ es menor a } 0,74 \text{ OK}$$

- ✓ La velocidad actual del tubo está en el parámetro de 0,6m/s a 2,5 m/s, por lo que está bien. De igual forma la relación de tirante parcial y total está bien ya que es menor a 0,74. Por lo que se puede usar la pendiente de 7,10 % y pasar a calcular las relaciones hidráulicas futuras.



Relaciones hidráulicas futuras:

$$Q_0 = 8,64 \text{ m}^3/\text{s}$$

$$Q = 113,88 \text{ m}^3/\text{s}$$

$$V = 3,62 \text{ m}^2/\text{s}$$

$$\frac{Q_0}{Q} = \frac{8,64}{113,88} = 0,076$$

$$\frac{Q_0}{Q} = 0,076 \rightarrow \frac{V_0}{V} = 0,59 \rightarrow \frac{y}{\emptyset} = 18,60 \%$$

Estos datos se obtuvieron de una tabla de relaciones hidráulicas. El fragmento donde se encuentran estas relaciones se muestra a continuación.

Tabla IX. **Relaciones hidráulicas**

$\frac{Q_0}{Q}$	$\frac{y}{\emptyset}$	$\frac{V_0}{V}$
0,074745	0,185000	0,587063
0,075570	0,186000	0,588966
0,076400	0,187000	0,590864

Fuente: elaboración propia, empleando Microsoft Excel.

$$V_0 = 0,59 * V = 0,59 * 3,62 \text{ m/s}$$

$$V_0 = 2,13 \frac{\text{m}}{\text{s}} \text{ es mayor que } 0,6 \frac{\text{m}}{\text{s}} \text{ OK}$$

$$\frac{y}{\emptyset} = 18,60 \% \text{ es menor a } 0,74 \text{ OK}$$

Tabla X. **Relaciones hidráulicas actuales y futuras**

De PV	Hasta PV	Pend. nat. de terreno	Pendiente de tubería	Sección llena		Actual				Futuro			
				Vel	Q	$\frac{Q_0}{Q}$	$\frac{y}{\phi}$	$\frac{V_0}{V}$	$V_0$	$\frac{Q_0}{Q}$	$\frac{y}{\phi}$	$\frac{V_0}{V}$	$V_0$
19	65	8,10 %	7,10 %	3,62	113,88	0,04	13,30 %	0,48	1,74	0,076	18,60 %	0,59	2,13

Fuente: elaboración propia, empleando Microsoft Excel.

- Cálculo de cotas invert: ya definidas las pendientes, velocidades y diámetros se deben realizar los cálculos de alturas de pozos, caída de agua necesaria y cotas invert de entrada y salida.
  - Para el cálculo de la altura de pozo se debe iterar al igual que cuando se realizó el proceso de determinación de la pendiente, no obstante, una medida base que se puede usar es una altura de 1,20 metros, ya que esta es la altura mínima para un pozo de visita.

Datos:

$H_{PV\ 19}$  =altura asumida de pozo de visita 19= 1,75 metro

$Cota\ Terreno_{PV\ 19}$  =Cota de terreno de pozo 19=1 853,205

$Cota\ Terreno_{PV\ 65}$  =Cota de terreno de pozo 65=1 848,998

$V_0$  =velocidad futura de tubería parcialmente llena= 2,13 m/s

$S_{tub}$  =pendiente de tubería= 7,10 %

$D_{horizontal}$  = Distancia horizontal entre pozos= 51,92metros

Es importante resaltar que el cálculo de la altura de pozo se realiza tomando en cuenta la velocidad futura que transportará la tubería. Esto garantiza que la tubería funcione óptimamente a lo largo del plazo del período de diseño. Si por

otro lado se diseña con la velocidad actual el sistema solo soportará los caudales de este momento y no podrá transportar los fluidos en los próximos años.

$$Cota\ invert_{tubo\ de\ salida\ de\ PV\ 19} = Cota\ Terreno_{PV\ 19} - H_{PV\ 19}$$

$$Cota\ invert_{tubo\ de\ salida\ de\ PV\ 19} = 1\ 853,205m - 1,75m$$

$$Cota\ invert_{tubo\ de\ salida\ de\ PV\ 1} = 1\ 851,455m$$

$$Cota\ invert_{tubo\ entra\ PV\ 65} = Cota\ invert_{tubo\ salida\ PV\ 19} - (D_{horiz.} * S_{tub})$$

$$Cota\ invert_{tubo\ entra\ PV\ 65} = 1\ 851,455 - (51,92 * 7,10 \%)$$

$$Cota\ invert_{tubo\ entra\ PV\ 65} = 1\ 847,769m$$

$$Caida\ de\ agua_{tubo\ entrar\ PV\ 65} = \frac{V_0^2}{2 * g}$$

$$Caida\ de\ agua_{tubo\ entrar\ PV\ 65} = \frac{2,13^2}{2 * 9,81}$$

$$Caida\ de\ agua_{tubo\ entrar\ PV\ 65} = 0,23\ metros$$

$$Caida\ de\ agua_{tubo\ entrar\ PV\ 65} = 0,23\ mayor\ que\ 0,03\ OK$$

- Si la altura de la caída de agua es mayor o igual a 0,03 m entonces se utiliza dicha cifra. Si la caída es menor entonces se utiliza entonces 0,03 m.

$$H_{PV\ 56} = Cota\ Terreno_{PV\ 65} - (Cota\ invert_{tubo\ entra\ PV\ 65} - Caida\ de\ agua_{tubo\ entrar\ PV\ 65})$$

$$H_{PV\ 65} = 1\ 848,998 - (1\ 847,769 - 0,23)$$

$$H_{PV\ 65} = 1,46\ m\ aproximado\ a\ 1,50m$$

$$H_{PV\ 65} = 1,50\ m$$

Esta es la altura que como mínimo debe tener el pozo siguiente, si se desea se puede colocar una altura mayor a esta siempre que no sobrepase los seis metros.

Tabla XI. **Cotas invert y profundidad de pozo**

De PV	Hasta PV	Profundidad pozo "A"	Caída	Cota invert de salida	Cota invert de entrada	Profundidad mínima de pozo "B"
19	65	1,75	0,23	1 851,455	1 847,769	1,50

Fuente: elaboración propia, empleando Microsoft Excel.

- Cálculo de profundidad de llegada de tubería: teniendo definida la cota invert de entrada de tubería se debe verificar que la tubería mantenga como mínimo en 1 metro de profundidad a partir de la superficie.

Para su cálculo se utiliza la siguiente ecuación.

*Prof. llegada de tub.*

$$= \text{Cota PV}^{\text{B}} - (\text{Cota invert}_{\text{tubo entra PV B}} - \text{Caída de agua}_{\text{tubo entra PV}^{\text{B}}})$$

Datos tramo PV 19 a PV 65:

$$\text{Cota PV}^{\text{65}} = 1\ 848,998\ \text{m}$$

$$\text{Cota invert}_{\text{tubo entra PV 65}} = 1\ 847,769\ \text{m}$$

$$\text{Caída de agua}_{\text{tubo entrar PV 65}} = 0,23\ \text{m}$$

$$\text{Prof. llegada de tub.} = 1\ 848,998\ \text{m} - (1\ 847,769\ \text{m} - 0,23\ \text{m})$$

$$\text{Prof. llegada de tub.} = 1,459\ \text{m}$$

Si la profundidad fuese menor a un metro se debería revisar si sobre la superficie no transitan vehículos. Si transitaran vehículos se debe aumentar la

pendiente, si no hubiera tránsito se puede admitir según lo planteado en el apartado llamado profundidad de tubería.

- Cálculo de excavación: definidas las alturas de pozo, pendientes y longitudes de tuberías se puede realizar el cálculo de excavación para cada tramo de alcantarillado.
  - Para el cálculo de excavación se hará uso de la siguiente ecuación:

$$Excavación = \frac{(Prof.\text{pozo "A"} + Prof.\text{pozo "B"}) * Dist.\text{Hor.entre pozos} * ancho zanja}{2}$$

Datos tramo PV 19 a PV 65:

*Prof.pozo "A"*= Profundidad de pozo 19= 1,75 m

*Prof.pozo "B"*= Profundidad de pozo 65= 1,50 m

*Dist. Hor.entre pozos*=Distancia horizontal entre pozos= 51,92 m

Se asume un ancho de zanja de 0,75 m. (Ver apartado “Zanja para tubería”)

$$Excavación = \frac{((1,75 + 1,45) * 51,92) * 0,75 m}{2}$$

$$Excavación = 63,28m^3$$

Tabla XII. **Excavación de tubería**

De PV	Hasta PV	Excavación
19	65	63,28

Fuente: elaboración propia, empleando Microsoft Excel.

### **2.1.16. Evaluación de impacto ambiental inicial (EIA)**

Para proyectar el posible impacto y consecuencia en el ambiente como efecto de la construcción del sistema de alcantarillado en la aldea de Piedra Parada Cristo Rey se desarrollará la evaluación y propuesta de medidas de reducción de efectos negativos para así garantizar una ejecución con el mínimo impacto al ambiente.

Primero que nada, el impacto ambiental se define como la perturbación, agitación o transformación de alguno de los elementos que forman parte del ambiente actual de la comunidad que se reformará, como resultado de la actividad humana.

- En el aire se puede generar un incremento en los granos de polvo que son resultado del proceso de excavación de zanjas para tuberías, pozos de visita y cajas.
- El impacto del ruido/vibraciones se considera que no generará un resultado importante o representativo ya que el único proceso que llevará maquinaria que producirá ruido es el proceso de compactación de suelo bajo la tubería y el proceso de excavación en tramos con profundidades de pozo mayores a tres metros, los cuales son pocos.
- El impacto en la geología o geomorfología estará presente ya que para construir el alcantarillado es necesario la modificación del suelo para excavar y rellenar el espacio donde se ubicarán las tuberías, pozos de visita y cajas.
- El impacto de los desechos sólidos no se considera representativo ya que todos los materiales sobrantes de la construcción se prevén que serán acarreados a otra parte para su adecuada eliminación.

Los planes de contingencia que se ejecutarán para evitar, reducir o restituir las condiciones previas a la modificación del lugar y así evitar la generación de impacto negativo son las siguientes:

- En el caso del aire perturbado con polvo se recomienda que se realice con un estado ligeramente húmedo, así mismo se advierte que el proceso de excavación y relleno se debe tratar de hacer primordialmente sin el uso de maquinaria y simplemente con mano de obra.
- Para reducir el ruido o vibraciones se recomienda que las actividades sean realizadas en jornada matutina o vespertina para evitar la incomodidad en la población de la aldea.
- Para reducir el impacto en la geología o geomorfología se tratará de usar el material del lugar como relleno en la mayoría de los tramos posibles para no alterar el estado previo del suelo luego de que se instale el alcantarillado.

#### **2.1.17. Planos**

El diseño realizado se plasmó en una serie de planos que permiten visualizar: donde se construirá el alcantarillado sanitario, cuáles son las condiciones actuales del lugar, como se distribuirán los elementos del alcantarillado para dar un servicio adecuado y cuáles serán los detalles estructurales de todos los elementos que integran el sistema sanitario.

Para presentar la información se concibieron los siguientes planos:

- Planta de curvas de nivel.
- Libreta topográfica de puntos de carretera.

- Planta general sectorizada de densidad de vivienda y alcantarillado sanitario.
- Planta de tipo de pavimento.
- Planta general de diseño hidráulico de alcantarillado sanitario – sector uno.
- Planta general de diseño hidráulico de alcantarillado sanitario – sector 2.
- Planta general de diseño hidráulico de alcantarillado sanitario – sector 3.
- Planta – perfil No.1 de sistema de alcantarillado de PV-1 al PV-17.
- Planta – perfil No.2 de sistema de alcantarillado de PV-17 al PV-67, PV-55 al PV-61, PV-61- al PV-19, PV-58 al PV-57 y PV-63 al PV-62.
- Planta – perfil No.3 de sistema de alcantarillado de PV-26 al PV-78, PV-20 al PV-26, PV-25 al PV-24, PV-27 al PV-26, PV-30 al PV-28, PV-36 al PV-31, PV-160 al PV-26, PV-163 al PV-126, PV-164 al PV-162.
- Planta – perfil No.4 de sistema de alcantarillado de PV-38 hacia PTAR, PV-46 al PV-47, PV-48 al PV-45, PV-49 al PV-48, PV-126 al PV-133, PV-134 al PV-145 y PV-135 al PV-134.
- Planta - perfil No.5 de sistema de alcantarillado de PV-74 al PV-156, PV-157 al PTAR, PV-82 al PV-75, PV-166 al PV-74, PV-146 al PV-156, PV-107 al PV-112, PV-113 al PV-157, PV-183 al PV-182 y PV-114.
- Planta - perfil No.6 de sistema de alcantarillado de PV-95 al PV-69 y PV-70 al PV-74.
- Detalle de pozo de visita > 1,20 m.
- Detalle de conexión domiciliar.
- Detalle de caja de registro

Estos se presentan en el área de apéndices.



### **2.1.18. Presupuesto del proyecto**

Al sistema de alcantarillado sanitario diseñado para la aldea Piedra Parada Cristo Rey se le calculó el precio por el cual se podía construir este sistema. Para llegar a dicho valor se tomaron en cuenta los costos de: maquinaria y equipo, mano de obra, prestaciones, herramienta, materiales y gastos administrativos. Adicionalmente se consideró una utilidad del 20 %.

Para acceder al desglose de cada renglón se recomienda ir al apéndice 6.

### **2.1.19. Cronograma**

Se desarrolló un cronograma de trabajo en donde se presenta cuanto tiempo tomará cada actividad para estar terminada y además en qué momento se realizará. Adicionalmente se agrega el gasto que tendrá cada renglón semana por semana hasta consumir el total del presupuesto designado.

Para ver el cronograma se debe ir a la sección de apéndice 7.

## **2.2. Diseño de Carretera Laguna Bermeja**

En este apartado se procederá a explicar los conceptos y el procedimiento necesario para entender como diseñar una carretera y adicionalmente diseñar un pavimento de tipo flexible o pavimento de asfalto a un nivel básico.

### **2.2.1. Criterios y especificaciones para el diseño de carreteras**

Para el diseño del alineamiento horizontal y vertical se tomaron los criterios proporcionados por el *Manual Centroamericano de Normas para el Diseño Geométrico de las Carreteras Regionales*. Por otra parte, para el diseño del drenaje transversal y longitudinal se tomaron los parámetros dados por el *Manual de Consideraciones Técnicas Hidrológicas e Hidráulicas para la Infraestructura Vial en Centroamérica*, así como el documento de *Mapas de Duración-Intensidad-Frecuencia de Precipitación para la Republica de Guatemala* del Instituto Nacional de Sismología, Vulcanología, Meteorología e Hidrología INSIVUMEH.

Por último, para el diseño del pavimento flexible se emplearon los criterios proporcionados por el *Acuerdo Centroamericano Sobre Circulación por Carreteras* y la *AASHTO Guide for Desing of Pavment Structures 1993*.

### **2.2.2. Descripción del proyecto**

El proyecto consiste en el diseño del tramo carretero ubicado en la aldea Laguna Bermeja, el cual conecta a la aldea Piedra Parada Cristo Rey con la aldea El Pajón. Esta carretera tiene una longitud de 2 420,09 metros y un ancho de calzada de cinco metros. Beneficiará aproximadamente a 383 viviendas donde habitan 2 298 personas. Este diseño se proyectó para beneficiar a los pobladores


durante un período de 10 años, tomando en cuenta una tasa de crecimiento poblacional de 2,5 % anual.

### **2.2.3. Ubicación del proyecto**

La aldea Laguna Bermeja se ubica a una latitud, longitud y altura sobre el nivel del mar de: 14°33'45,25" N, 90°26'12,54" O y 1 927 msnm respectivamente. Colinda al norte con la aldea Piedra Parada Cristo Rey, al sur con la aldea El Pajón, al este con el municipio de San José Pinula y al oeste con la aldea Piedra Parada Cristo Rey y El Pajón. Esta aldea se encuentra a una distancia de la cabecera municipal de 14,44 Km y tiene una extensión territorial de 1 019 km<sup>2</sup>.

La carretera iniciará en las coordenadas 14°34'22,79" N, 90°26'39,16 O y 1 847,04 msnm y finalizará en las coordenadas 14°33'35,33" N, 90°26'2,82 O y 1 911,12 msnm y pasará a través de toda la aldea Laguna Bermeja.

Figura 11. **Mapa de aldeas del municipio de Santa Catarina Pinula**

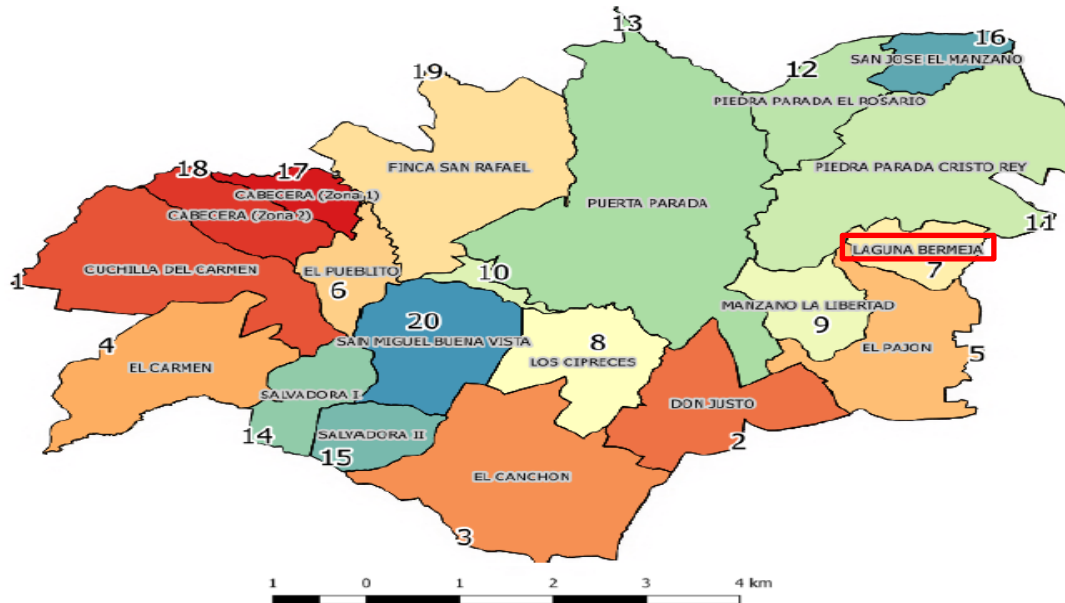

Fuente: Dirección de agua y saneamiento del Municipio de Santa Catarina Pinula. *Comparación Histórica De Niveles Pozos Mecánicos Municipales Santa Catarina Pinula.*

<https://www.scribd.com/document/406471333/Santa-Catarina-Pinula-pdf>. Consulta: 6 de mayo de 2020. Diapositiva 4.

#### 2.2.4. Selección de ruta

Para el presente diseño, el proceso de selección de ruta fue definido por parte de la municipalidad de Santa Catarina Pinula como el mismo que posee actualmente el camino que conecta a las aldeas Piedra Parada Cristo Rey y El Pajón pasando a través de la aldea Laguna Bermeja. La razón por la cual se escogió esta ruta se debe a que esta es la principal vía de comunicación entre las tres aldeas previamente mencionadas, por lo que garantizar por más tiempo el eficiente servicio de la carretera es vital. Y se conseguirá con el diseño que se planteará el cual ayudará a hacer evidentes los puntos necesarios de mejora,

reparación o reconstrucción para así equipar la carretera para un período de servicio seguro y eficiente por 10 años más, tiempo que es el período de diseño para este proyecto.

### **2.2.5. Levantamiento topográfico**

Se le denominan levantamientos topográficos a todos los trabajos que se realizan en una porción relativamente pequeña de la superficie de la tierra, en donde se asume que la superficie sobre la que se mide es plana, debido a la insignificante relación entre el terreno que se mide y la curvatura de la tierra. Normalmente se asume que, si el área de medición es menor a la de un círculo de 30 km de diámetro (706,86 Km<sup>2</sup>), no llega a ser perceptible la curvatura de la tierra.<sup>38</sup>

Los levantamientos topográficos se pueden dividir en: precisos y regulares. En el caso de los levantamientos precisos son los que se utilizan para definir límites de naciones, estados o para el trazo de ciudades. En cambio, los levantamientos regulares son los que, por medio del uso de poligonales, cintas y levantadas, son usados para levantar ciudades pequeñas, linderos de terrenos, trazar caminos y para obras de saneamiento en ciudades.

Para el caso del levantamiento hecho para la carretera se tiene un área de medición de aproximadamente 0,016 Km<sup>2</sup> por lo que el procedimiento que se realizó para la medición fue un levantamiento topográfico de tipo regular, empleando el método de poligonal abierta y utilizando como herramientas teodolito, estadal y plomada.

---

<sup>38</sup> GARCÍA, Fernando. *Curso básico de topografía*. p. 4.

### **2.2.5.1. Altimetría**

La altimetría o también llamada nivelación es el proceso que se realiza para medir las alturas y formas del terreno en el sentido vertical.<sup>39</sup>

El proceso de medición altimétrico se llevó a cabo por medio de taquimetría y nivelación trigonométrica empleando el método de medición de hilos superior, medio e inferior. Para lo cual se empleó el estadal como herramienta para determinar la diferencia de alturas entre el punto de la superficie y el aparato medidor. Y conjuntamente se utilizó el teodolito, el cual se empleó para obtener el ángulo vertical entre el plano horizontal y la medida observada en el estadal.

### **2.2.5.2. Planimetría**

Se le denomina planimetría a todos los procesos que se realizan para reconstruir el terreno o área medida, en una proyección sobre un plano horizontal.<sup>40</sup>

La medición planimétrica se ejecutó empleando el método de conservación de azimut con vuelta de campana y radiaciones. Ya que de esta forma es posible colocar distintos puntos base de medición (estaciones) que conserven el azimut del punto de salida, que complementado con las radiaciones, permiten que se pueda realizar varias mediciones del terreno sin cambiar de posición el aparato medidor.

---

<sup>39</sup> GARCÍA, Fernando. *Curso básico de topografía*. p. 245.

<sup>40</sup> *Ibíd.* p. 9.

Para este proyecto las radiaciones se hicieron a cada diez metros de distancia entre ellas, con el propósito de trazar un eje longitudinal a ambos lados y al centro de la calle, para definir así la topografía de la calle actual.

El equipo y herramienta empleados en este proceso de medición fueron: teodolito, plomada y estadal.

### **2.2.5.3. Cálculo topográfico y dibujo preliminar**

Es el postproceso por medio del cual se obtiene como resultado final las coordenadas totales y cotas de cada uno de los puntos del levantamiento topográfico.

Los datos que se obtiene al realizar el levantamiento con teodolito y estadal son: azimut, hilo superior ( $H_s$ ), hilo inferior ( $H_i$ ), ángulo vertical ( $\alpha^\circ$ ) y altura de instrumento ( $H_{inst}$ ).

Los valores calculados que se obtienen con los datos anteriores son: hilo medio, distancia inclinada, distancia horizontal, distancia vertical, coordenadas parciales en eje "x" y "y", coordenadas totales en eje "x" y "y" y cota de terreno.

A continuación, se menciona el proceso de cálculo cuando se realiza un levantamiento con teodolito y estadal.

- Coordenadas de estaciones
  - En función de estas son calculadas las coordenadas de las radiaciones y estaciones siguientes. Se determinan dependiendo de si es la primera estación o una estación posterior a la primera.

- Primera estación
      - ✓ Sus coordenadas se obtienen por medio de un GPS. Esta servirá como referencia para la ubicación del resto de las estaciones y radiaciones.
      - ✓ En este proyecto se utilizó un GPS de celular. El tipo de coordenadas que se manejaron fue UTM.
    - Estaciones posteriores a la primera
      - ✓ Sus coordenadas se calculan de la misma forma que las de las radiaciones. El método es el que se presenta en los siguientes puntos.
  - Los datos obtenidos en ambos casos son los siguientes:
    - $Northing_{Estación}$
    - $Easting_{Estación}$
    - $Cota\ terreno_{Estación}$
    - Altura de instrumento ( $H_{inst}$ ).
- Hilo medio
  - Es la suma del hilo superior e inferior dividido por la mitad.
    - $$Hm = \frac{Hs + Hi}{2}$$
- Distancia inclinada
  - Multiplicación por cien de la resta del hilo superior e inferior.
    - $$Di = (Hs - Hi) * 100$$
- Distancia horizontal y vertical
  - La distancia inclinada se debe descomponer en cateto horizontal y vertical con las siguientes ecuaciones.
    - $$Dh = Di * (\sin(\alpha^\circ))^2$$



- $Dv = Di * \frac{\sin(2*\alpha^\circ)}{2}$ 
  - ✓ El seno debe ser en grados.
  
- **Coordenadas parciales**
  - Se asume que el punto que se está calculando fue medido desde un origen (0,0), siendo “x” el Northing y “y” el Easting.
  - Para calcular el Northing o eje “x”, se utiliza el mismo cálculo trigonométrico que obtiene el cateto adyacente de un triángulo.
    - $Northing_{parcial} = \cos(azimut^\circ) * Dh$
  - El Easting o eje “y”, se obtiene con el mismo cálculo trigonométrico que para el cateto opuesto.
    - $Easting_{parcial} = \sin(azimut^\circ) * Dh$
    - ✓ Los cálculos trigonométricos son en grados.
  
- **Coordenadas Totales**
  - Son la suma de las coordenadas parciales y las coordenadas del punto de medición.
    - $Northing_{Total} = Northing_{parcial} + Northing_{Estación\ de\ medición}$
    - $Easting_{Total} = Easting_{parcial} + Easting_{Estación\ de\ medición}$
  
- **Cota de terreno**
  - Este se determina con la siguiente ecuación:
    - $Cota\ terreno_{Total} = Cota\ terreno_{Estación\ de\ medición} + H_{inst} + Dv - Hm$
    - ✓ La “cota de terreno de la estación de medición” se refiere a la cota del punto a partir de donde el aparato midió la radiación o estación.

A continuación, se muestra un ejemplo de los cálculos topográficos.

- Se tienen los siguientes datos, que se obtuvieron del levantamiento, los cuales se transcribieron de la libreta topográfica.
  - Primera estación

Tabla XIII. **Datos de la estación uno**

$H_{in}(m)$	Est.	Northing	Easting	Cota de terreno
1,421	uno	1'612 644,6	775 384,27	1 847,0386

Fuente: elaboración propia, empleando Microsoft Excel.

- Se recuerda nuevamente que estas son coordenadas UTM que se obtuvieron por medio de un GPS de celular.
- Radiaciones de primera estación

Tabla XIV. **Datos de radiaciones medidas desde la estación uno**

	Azimut	$H_s$	$H_i$	$\alpha$
<b>1001</b>	105°58'38"	1,09 m	1 m	97°16'59"

Fuente: elaboración propia, empleando Microsoft Excel.

- Segunda estación

Tabla XV. **Datos de estación dos**

$H_{in}(m)$	<b>Est. 2</b>	<b>Azimut</b>	$H_s$	$H_i$	$\alpha$
1,482		99°5'51"	1,522m	1m	91°57'54"

Fuente: elaboración propia, empleando Microsoft Excel.

- Radiaciones de segunda estación

Tabla XVI. **Datos de radiaciones medidas desde la estación dos**

	<b>Azimut</b>	$H_s$	$H_i$	$\alpha$
<b>2001</b>	291°30'46"	1,515m	1m	90°08'07"

Fuente: elaboración propia, empleando Microsoft Excel.

- A continuación, se realizarán los cálculos para determinar las coordenadas totales y cota de terreno.
  - Cálculos con los datos medidos desde la estación uno
    - Hilo medio ( $H_m$ )
      - ✓ 
$$H_m = \frac{H_s + H_i}{2} = \frac{1,09 + 1}{2} = 1,045 \text{ m}$$
    - Distancia inclinada ( $D_i$ )
      - ✓ 
$$D_i = (H_s - H_i) * 100 = (1,09 - 1) * 100 = 9 \text{ m}$$
    - Distancia horizontal ( $D_h$ )
      - ✓ 
$$D_h = D_i * (\sin(\alpha^\circ))^2 = 9 * (\sin(97^\circ 16' 59''))^2 = 8,85 \text{ m}$$
    - Distancia vertical ( $D_v$ )
      - ✓ 
$$D_v = D_i * \frac{\sin(2 * \alpha^\circ)}{2} = 9 * \frac{\sin(2 * 97^\circ 16' 59''))}{2} = -1,13 \text{ m}$$

Tabla XVII. Cálculo topográfico de puntos medidos desde estación uno

	Azimut	$H_s$	$H_i$	$\alpha$	$H_m$	$D_i$	$D_h$	$D_v$
1001	105°58'38"	1,09m	1m	97°16'59"	1,045	9	8,85	-1,13
Est.2	99°5'51"	1,522m	1m	91°57'54"	1,261	52,2	52,14	-1,79

Fuente: elaboración propia, empleando Microsoft Excel.

- Cálculo de coordenadas parciales
  - ✓ Northing
    - ❖  $Northing_{parcial} = \cos(\text{azimut}^\circ) * Dh$
    - ❖  $Northing_{parcial} = \cos(105^\circ 58' 38") * 8,85m = -2,436m$
  - ✓ Easting
    - ❖  $Easting_{parcial} = \sin(\text{azimut}^\circ) * Dh$
    - ❖  $Easting_{parcial} = \sin(105^\circ 58' 38") * 8,85 = 8,508m$
- Cálculo de coordenadas totales
  - ✓ Northing
    - ❖  $Northing_{Total} = Northing_{parcial} +$   
 $Northing_{Estación\ de\ medición}$
    - ❖  $Northing_{Total} = -2,436 + 1612644,6 = 1'612\ 642,164m$
  - ✓ Easting
    - ❖  $Easting_{Total} = Easting_{parcial} +$   
 $Easting_{Estación\ de\ medición}$
    - ❖  $Easting_{Total} = 8,508 + 775\ 384,27 = 775\ 392,778m$
- Cálculo de cota de terreno
  - ✓  $Cota\ terreno_{Total} = Cota\ terreno_{Estación\ de\ medición} +$   
 $H_{inst} + D_v - H_m$
  - ✓  $Cota\ terreno_{Total} = 1\ 847,0386 + 1,421 - 1,13 -$   
 $1,045 = 1\ 846,2846msnm$

Tabla XVIII. **Coordenadas totales de puntos medidos desde estación uno**

	Parciales		Totales		Cota de terreno
	Northing	Easting	Northing	Easting	
<b>1001</b>	-2,436	8,508	1'612 642,2	775 392,78	1 846,2846
<b>Est. 2</b>	-8,244	51,483	1'612 608,9	775 515,62	1 845,4707

Fuente: elaboración propia, empleando Microsoft Excel.

- Cabe resaltar que en la tabla anterior se calcularon las coordenadas de la estación dos porque esta fue medida desde la estación uno.

Tabla XIX. **Cálculos topográficos de puntos medidos desde estación dos**

	Azimut	<i>Hs</i>	<i>Hi</i>	$\alpha$	<i>Hm</i>	<i>Di</i>	<i>Dh</i>	<i>Dv</i>
<b>2001</b>	291°30'46"	1,515m	1m	90°08'07"	1,258	51,5	51,50	-0,12

Fuente: elaboración propia, empleando Microsoft Excel.

Tabla XX. **Coordenadas totales de puntos medidos desde estación dos**

	Parciales		Totales		Cota de terreno
	Northing	Easting	Northing	Easting	
<b>2001</b>	18,89	-47,91	1'612 636,1	775 416,22	1 846,1137

Fuente: elaboración propia, empleando Microsoft Excel.

Al obtener las coordenadas totales y cotas de terrenos se pueden exportar a un software de diseño para generar un modelo digital de la superficie. Para este caso fue AutoCAD Civil 3D. El resultado está en el apéndice 9.

### 2.2.6. Ensayos de laboratorio

La subrasante es la capa que soporta en última instancia las cargas generadas por el tránsito y la carga generada por la misma estructura del pavimento, sin mencionar que además sirve como apoyo para la estructura del pavimento.<sup>41</sup>

Se debe saber que el espesor de cada una de las capas del pavimento depende bastante de la calidad del suelo de la subrasante, en ese sentido las características que debe tener la subrasante se pueden reducir a las siguientes ocho que se presentarán a continuación.

- Tener una alta resistencia mecánica.
- Capacidad de soporte de los vehículos que estarán presentes en la construcción.
- Ser una cimentación que permita compactar las capas de la estructura.
- Mantener la misma resistencia desde el comienzo de la vida útil del pavimento.
- Una alta densidad.
- Alta capacidad de resistencia a los cambios volumétricos y al agua.
- Una buena trabajabilidad durante la compactación.
- Capacidad de soporte de las cargas que le impondrán los automóviles durante la vida de la carretera sin presentar fracturas o fallas como ahuellamientos o fatiga de las capas del pavimento.

Una forma de garantizar que estas características están presentes en el suelo es la ejecución de ensayos de laboratorio, los cuales permiten determinar

---

<sup>41</sup> RODÓN, Hugo. *Pavimentos: materiales, construcción y diseño*. p. 380

con certeza la calidad del suelo aplicando una serie de procedimientos estandarizados establecidos en normas.

A continuación, se presentan los ensayos de laboratorio que se requieren para catalogar la calidad del suelo de la subrasante de una carretera.

### **2.2.6.1. Granulometría**

Cualquier muestra de suelo tiene granos de gran variedad de tamaños y para catalogar las dimensiones de las partículas se debe optar por ensayos que muestren la distribución granulométrica del suelo. Cuando se quiere encontrar la distribución de granos gruesos el ensayo que se debe realizar es el de análisis granulométrico con mallas o ensayo de granulometría, por otra parte, si lo que se quiere es analizar la distribución de granos finos entonces se debe ejecutar un análisis del hidrómetro.<sup>42</sup>

Para el caso de este proyecto de carretera un ensayo para granos gruesos es el que presentará resultados decisivos en la distribución granulométrica existente del suelo.

#### **2.2.6.1.1. Análisis granulométrico con mallas**

Para realizar el análisis granulométrico con mallas se necesita que se posea primero una muestra de suelo seca y además bien pulverizada. Esta muestra luego debe pasarse a través de una serie de tamices apilados verticalmente y distribuidos de mayor a menor abertura de malla. Luego mediante una técnica de agitación (producida por un agitador mecánico con tamices) producirá que la

---

<sup>42</sup> BRAJA. M. Das. *Fundamentos de ingeniería de cimentaciones*. p. 2.

muestra de suelo depositada en la parte superior se comience a dispersar a través de la batería de tamices y como resultado los granos de suelo comiencen a caer por gravedad hasta quedar atrapados en las aberturas de malla menores a las dimensiones de los granos, o en su defecto queden depositados en una charola ubicada en la parte inferior, después del último tamiz.

Realizado el proceso de tamizado se debe hacer una medición de la cantidad de suelo retenido en cada malla. Luego se debe calcular el porcentaje acumulado de material que pasa a través de cada malla, a este porcentaje se le denomina porcentaje de finos. A continuación, se muestra una tabla con los tamices que comúnmente se utilizan para hacer este ensayo.

Tabla XXI. **Tamaños de mallas estándar en EE.UU.**

<b>Numero de malla</b>	<b>Abertura (mm)</b>
4	4,750
6	3,350
8	2,360
10	2,000
16	1,180
20	0,850
30	0,600
40	0,425
50	0,300
60	0,250
80	0,180
100	0,150
140	0,106




Continuación de tabla XXI.

170	0,088
200	0,075
270	0,053

Fuente: BRAJA, M. Das. *Fundamentos de ingeniería de cimentaciones*. p. 2.

Después de obtener el porcentaje de finos en cada tamiz se procede a trazar los resultados en papel semilogarítmico, generando una curva de distribución granulométrica, en donde se tiene el tamaño de grano “D” como eje “x”, trazado en escala logarítmica y el porcentaje de finos como eje “y”, trazado en escala aritmética. Ver figura 12.

Figura 12. **Curva de distribución granulométrica**

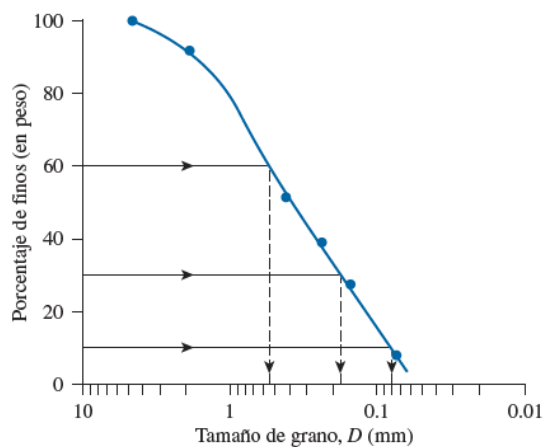

Fuente: BRAJA, M. Das. *Fundamentos de ingeniería de cimentaciones*. p. 3.

En función de la curva anteriormente mostrada es posible obtener el coeficiente de uniformidad  $C_u$  y el coeficiente de graduación o coeficiente de

curvatura  $C_c$ . A continuación, se muestran las ecuaciones para obtener los siguientes parámetros.

$$C_u = \frac{D_{60}}{D_{10}} \quad C_c = \frac{D_{30}^2}{(D_{60}) * (D_{10})}$$

Los valores de  $D_{10}$ ,  $D_{30}$  y  $D_{60}$  representan la abertura del tamiz que solamente permitió que pasara a través de él, el 10, 30 y 60 % de la muestra de suelo colocada en la batería de tamices.

El  $C_u$  representa que tanta variación hay entre el tamaño de abertura del tamiz que dejó pasar el 60 % de la muestra y el tamaño de abertura del tamiz que dejó pasar el 10 %. Según el  $C_u$  para que un suelo se considere bien graduado debe tener un valor mayor de cuatro para gravas y mayor de seis para arenas. Cuando es menor significa que el material no es graduado, sino que es prácticamente uniforme en el diámetro de sus partículas.

El  $C_c$  identifica, según la curvatura que tiene la gráfica granulométrica, la calidad de la graduación de los granos de suelo de la muestra, es decir si está bien o mal graduado. Se considera que un suelo está bien graduado cuando su valor se encuentra entre uno y tres.

### **2.2.6.2. Límites de Atterberg**

Cuando un suelo arcilloso es mezclado con demasiada agua, el suelo pasa a un estado semilíquido y puede fluir. Si el mismo suelo se secura un poco, perdiendo humedad, pasaría a un estado plástico. Sin embargo, si el suelo se secura aún más y perdiera más humedad, llegaría a un estado semisólido y si se

secara aún más podría llegar a un estado sólido.<sup>43</sup> El suelo entonces atraviesa diferentes estados conforme pierde humedad, los cuales son: estado semilíquido, plástico, semisólido y sólido. Sin embargo, el punto de estudio importante y relevante en la mecánica de suelos se encuentra en las transiciones entre cada etapa. Cuando se pasa de estado semilíquido a plástico se denomina límite líquido (LL), cuando se pasa de plástico a semisólido límite plástico (LP) y de semisólido a sólido límite de contracción (LC). A la agrupación de estos límites se les denomina límites de Atterberg.

Para encontrar el límite o punto de transición de un estado a otro se utilizan varios métodos de ensayo, que hacen evidente el momento en el cual el suelo está pasando por dicha etapa. A continuación, se muestran las distintas pruebas utilizadas para medir cada uno de los límites.

Para encontrar el límite líquido de un suelo se ha designado la prueba D-4318 de la norma ASTM. Para su realización se necesita de un instrumento llamado copa de Casagrande. El material semilíquido se introduce en la copa y se concluye como localizado el límite líquido cuando el material húmedo cierra una ranura de 12,7 milímetros al recibir 25 golpes de la copa de Casagrande.

Cuando los suelos son plásticos deben cerrarse siempre a los 25 golpes, si se cierra en más golpes significa que le hace falta humedad (agua) al suelo y si por otra parte se cierra antes significa que se pasó el límite líquido y tiene demasiada agua.


Para encontrar el límite plástico se ha designado la prueba D-4318 de la norma ASTM. Se resuelve como localizado el límite cuando al formar un rollo de 3,18 milímetros de diámetro se manifiestan grietas en el cuerpo del cilindro.

---

<sup>43</sup> BRAJA, M. Das. *Fundamentos de ingeniería de cimentaciones*. p. 15.

El límite de contracción es designado por la prueba D-427 de la norma ASTM. “Este se define como el contenido de humedad en el que el suelo no experimenta ningún cambio adicional en su volumen con la pérdida de humedad.”<sup>44</sup>

Figura 13. **Grafica de límites de Atterberg**

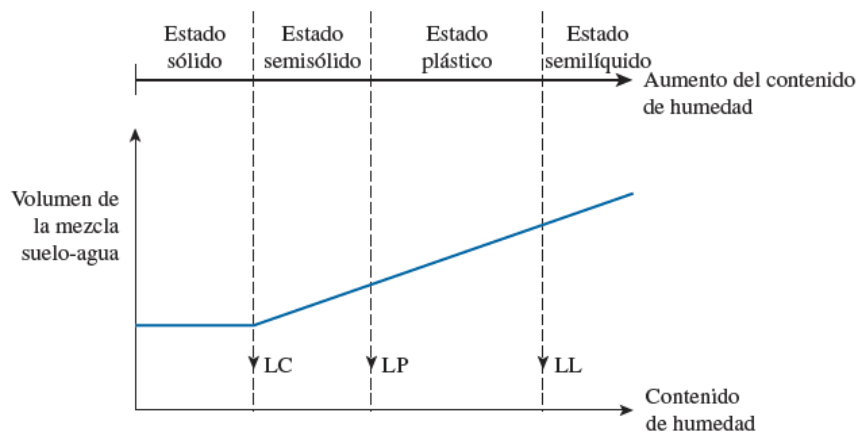

Fuente: BRAJA, M. Das. *Fundamentos de ingeniería de cimentaciones*. p. 16.

Cabe mencionar que la diferencia entre límite líquido y el límite plástico de un suelo se le denomina como índice de plasticidad (IP).

$$IP = LL - LP$$

Es importante señalar que en el caso de las arenas o gravas estas pueden presentar un límite líquido pequeño, aunque lo normal es que se obtenga un límite líquido y plástico de cero y por consiguiente un índice de plasticidad de cero.

<sup>44</sup> BRAJA, M. Das. *Fundamentos de ingeniería de cimentaciones*. p. 16.

### 2.2.6.3. Compactación Proctor modificado

La compactación se comienza a producir cuando se agrega una cantidad pequeña de agua a un suelo y luego este recibe una energía compactadora. Si posteriormente se aumenta de forma gradual el contenido de agua y se mantiene la misma energía de compactación, se produce igualmente un aumento gradual en el peso específico del suelo seco. Esto debido a que el agua trabaja como lubricante entre los granos de suelo y bajo compactación, se produce un reacomodo de las partículas, desarrollando una mayor densidad.<sup>45</sup>

La importancia de la humedad en el proceso de compactación del suelo radica en que, si las partículas se encontraran en un medio seco, al aplicárseles energía de compactación, se generaría fricción intergranular la cual causaría oposición y resistencia, impidiendo alcanzar el mayor estado de compactación posible. Sin embargo, si se le agregara un poco de humedad al suelo, aumentaría su peso específico seco, así como su densidad. Si se le agregara aún más humedad volvería a aumentar su peso específico seco aún más. Esto se continúa cumpliendo hasta cierto punto, ya que, si la cantidad de humedad presente en el suelo llega a ser demasiada, el agua comenzaría a llenar los vacíos entre los granos, impidiendo (al momento de aplicársele una energía de compresión) alcanzar el mayor grado de compactación y como consecuencia se produciría la reducción del peso específico seco, un resultado opuesto al buscado.

Por lo que, se puede deducir que a cierta cantidad de humedad intermedia se obtiene el peso específico seco máximo. A esta dosis justa de humedad se le denomina como contenido de humedad óptima.

---

<sup>45</sup> BRAJA, M. Das. *Fundamentos de ingeniería de cimentaciones*. p. 723.

Para encontrar este punto de humedad óptima se pueden realizar pruebas de laboratorio estandarizadas las cuales son:

- La prueba de Proctor estándar, detallada en la norma ASTM D-698
- La prueba de Proctor modificada, detallada en la norma ASTM D-1557

Para este caso se explicará la prueba de Proctor modificada, ya que esta fue la que se realizó para determinar la humedad óptima del suelo en la carretera diseñada.

Para el ensayo o prueba de Proctor modificada, el suelo debe ser compactado en un molde en varias capas con un pisón. Para ejecutarse dicha prueba se debe variar el contenido de humedad ( $w$ ) y luego determinar el peso específico seco ( $\gamma_d$ ) de compactación para cada prueba. Los detalles para realizar la prueba se pueden ver en la figura 14.

Figura 14. **Especificaciones para la prueba Proctor modificada**

Concepto	Método A	Método B	Método C
Diámetro del molde	101.6 mm	101.6 mm	152.4 mm
Volumen del molde	944 cm <sup>3</sup>	944 cm <sup>3</sup>	2124 cm <sup>3</sup>
Masa del pisón	4.54 kg	4.54 kg	4.54 kg
Altura de caída del pisón	457.2 mm	457.2 mm	457.2 mm
Número de golpes del pisón por capa de suelo	25	25	56
Número de capas de compactación	5	5	5
Energía de compactación	2 700 kN·m/m <sup>3</sup>	2 700 kN·m/m <sup>3</sup>	2 700 kN·m/m <sup>3</sup>
Suelo para usarse	Porción que pasa la malla núm. 4 (4.57 mm). Puede usarse si 20% o menos en peso de material se retiene en la malla núm. 4.	Porción que pasa la malla de 9.5 mm. Puede usarse si el suelo retenido en la malla núm. 4 es más que 20%, y 20% o menos en peso se retiene en la malla de 9.5 mm.	Porción que pasa la malla de 19.0 mm ( $\frac{3}{4}$ pulg). Puede usarse si más de 20% en peso de material se retiene en la malla de 9.5 mm, y menos de 30% en peso se retiene en la malla de 19.0 mm.

Fuente: BRAJA, M. Das. *Fundamentos de ingeniería de cimentaciones*. p. 724.


El contenido de humedad óptimo y peso específico seco máximo se determinan trazando una gráfica de  $\gamma_d$  contra  $w$ (%) (ver figura 15). En la cual se pueden hacer evidentes las siguientes características.<sup>46</sup>

- El peso específico seco máximo y el contenido de humedad óptimo dependen del grado de compactación.
- Mientras mayor sea la energía de compactación mayor será el peso específico seco máximo del suelo.
- Mientras mayor sea la energía de compactación menor será el contenido de humedad óptimo.

<sup>46</sup> BRAJA, M. Das. *Fundamentos de ingeniería de cimentaciones*. p. 724.

- El peso específico seco máximo de compactación y el contenido de humedad óptimo cambian en cada suelo.
- Ningún resultado de las curvas Proctor puede estar a la derecha de la línea de cero aire y cero vacíos. Ya que esta línea representa la mayor compactación posible que se puede obtener bajo condiciones ideales. Lo cual es imposible en la vida real ya que este es un concepto teórico.

Figura 15. **Curva de compactación Proctor**

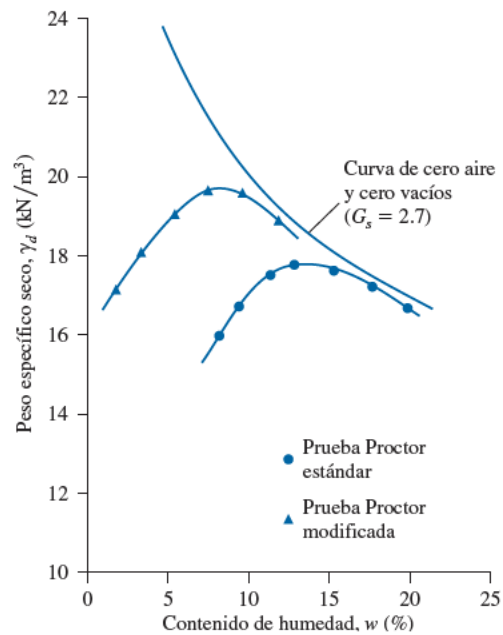

Fuente: BRAJA, M. Das. *Fundamentos de ingeniería de cimentaciones*. p. 725.

#### 2.2.6.4. Razón de Soporte California (C.B.R.)

Este es un ensayo que se desarrolló por Stanton y Porter en 1929. El objetivo de este es determinar la capacidad del suelo para ser utilizado como subbase o base para carreteras.



Para realizar este ensayo se toma una muestra de suelo y se compacta en un molde (este método se usa para bases y subbases granulares), posteriormente se le penetra con un vástago o pistón de 19,40 cm<sup>2</sup> de área, a una velocidad de 0,127cm/minuto, manteniendo la presión controlada a lo largo de todo el proceso de experimentación. Mientras el proceso de penetración sucede, se toman notas de los desplazamientos que presenta la muestra y la carga necesaria para obtener dichos desplazamientos. Luego con esos datos se determinan cuáles fueron las presiones necesarias para penetrar la muestra a una profundidad de 0,1 y 0,2 pulgadas. Por último, estos datos obtenidos se dividen entre los resultados arrojados al ensayar una muestra patrón de material granular considerada como buena a excelente para conformar bases granulares, que fue igualmente penetrada por el mismo vástago a la misma velocidad y hasta alcanzar igualmente una profundidad de penetración de 0,1 y 0,2 pulgadas. Y como resultado de dicha relación o división entre muestra ensayada y muestra patrón se obtiene la relación soporte o el valor de CBR.

A continuación, se muestra la ecuación utilizada para determinar el CBR de una muestra, así como los resultados de penetración y presión que arroja una muestra patrón.

$$CBR = \frac{q_{0,1}/0,1''}{1\ 000/0,1''} X 100 \quad (CBR \text{ para una penetración de } 0,1'')$$

$$CBR = \frac{q_{0,2}/0,2''}{1\ 500/0,2''} X 100 \quad (CBR \text{ para una penetración de } 0,2'')$$

Donde:

$CBR$  = porcentaje de CBR de la muestra de suelo

$q_{0,1}$  = presión ejercida por el pistón para penetrar la muestra hasta una profundidad de 0,1 pulgadas (psi).

$q_{0,2}$  = presión ejercida por el pistón para penetrar la muestra hasta una profundidad de 0,2 pulgadas (psi).

Tabla XXII. **Valores de penetración y presión de una muestra patrón**

Penetración (plg)	Presión (psi)
0,1	1 000
0,2	1 500
0,3	1 900
0,4	2 300
0,5	2 600

Fuente: RONDÓN, Hugo. *Pavimentos: materiales, construcción y diseño*. p. 383.

Cabe resaltar que este ensayo se realiza simulando las condiciones más críticas posibles bajo las cuales puede estar sometido el suelo. Es por ello que antes de ejecutar el ensayo con la penetración del vástago, la muestra de suelo se sumerge en agua por cuatro días y además con una carga aplicada sobre él mientras transcurre este lapso. Esto para recrear una situación en la que la subrasante se encuentra saturada de agua y además tiene que soportar el peso del pavimento. Con todo este proceso se busca medir la resistencia al corte (penetración) que posee el suelo o la rigidez de este.<sup>47</sup>

---

<sup>47</sup> RODÓN, Hugo. *Pavimentos: materiales, construcción y diseño*. p. 383.

Este ensayo requiere que se hagan como mínimo cinco muestras para someterlas a análisis, ya que al tener varios resultados es posible el ordenarlos de menor a mayor “con el fin de determinar el porcentaje de valores iguales o mayores de cada valor de CBR. Con estos datos se elabora un gráfico de porcentaje de valores iguales o mayores de cada valor de CBR vs. CBR.”<sup>48</sup> Luego posteriormente cuando se tiene la gráfica se debe seleccionar el percentil de diseño de acuerdo con el número de ejes equivalentes de 8,2 toneladas que circulan en el carril y en el período de diseño. Ya que con base a este percentil se estima el valor de diseño del CBR. Ver tabla XXIII.

Tabla XXIII. **Percentiles para determinar el CBR de la subrasante**

<b>W<sub>18</sub></b>	<b>Percentil de diseño (%)</b>
<b><math>\leq 10^4</math></b>	60
<b><math>10^4 - 10^6</math></b>	75
<b><math>\geq 10^3</math></b>	87,5

Fuente: RONDÓN, Hugo. *Pavimentos: materiales, construcción y diseño*. p. 384.

Según el CBR obtenido, el suelo se puede clasificar de las siguientes formas (ver tabla XXIV).

---

<sup>48</sup> RODÓN, Hugo. *Pavimentos: materiales, construcción y diseño*. p. 383.

Tabla XXIV. **Clasificación del suelo de acuerdo con el CBR**

No. CBR	Clasificación general	Usos	Sistema de clasificación	
			Unificado	AASHTO
0 – 3	Muy pobre	Subrasante	OH, CH, MH, OL	A5, A6, A7
3 - 7	Pobre a Regular	Subrasante	OH, CH, MH, OL	A4, A5, A6, A7
7 – 20	Regular	Sub-base	OL, CL, ML, SC, SM, SP	A2, A4, A6, A7
20 - 50	Bueno	Base, sub-base	GM, GC, SW, SM, SP, GP	A1b, A2-5, A3, A2-6
>50	Excelente	Base	GW, GM	A1a, A2-4, A3

Fuente: BOWLES, Joseph E. *Manual de laboratorio de suelos en ingeniería civil*. p. 191.

### 2.2.6.5. Resultado de ensayos

Los resultados obtenidos para cada uno de los ensayos mencionados anteriormente se presentarán en esta sección. Sin embargo, si se desea ver el análisis y graficas completas de cada uno de los ensayos realizados se recomienda consultar la sección de anexos.

Es importante resaltar que para el diseño de esta carretera se extrajeron dos muestras de suelo, una al inicio y otra al final del tramo carretero. Con el fin de que se pudiera realizar un análisis más completo del material ubicado en la carretera y asimismo concluir con mayor precisión la calidad del suelo.

- Muestra al inicio de la carretera (Muestra A)
  - Ensayo de granulometría
    - Descripción del suelo: grava y arena limosa color café
    - Porcentaje de partículas
      - ✓ 45,53 % de grava
      - ✓ 43,61 % de arena
      - ✓ 10,87 % de finos
    - Clasificación
      - ✓ SCUS: GW
      - ✓ P.R.A.: A-1-a
  - Ensayo de limistes de Atterberg
    - Límite líquido: 0,0 %
    - Límite plástico: 0,0 %
    - Clasificación: SM
  - Ensayo de compactación – Proctor modificado
    - Densidad seca máxima: 1 999  $kg/m^3$  (124,8  $lb/pe^3$ )
    - Humedad óptima Hop.: 8,5 %
  - Ensayo de Razón Soporte California (C.B.R.)
    - Porcentaje de CBR al 95 % de compactación: 38,1 %
- Muestra al final de la carretera (Muestra B)
  - Ensayo de granulometría
    - Descripción del suelo: grava y arena limosa color gris oscuro
    - Porcentaje de partículas
      - ✓ 51,18 % de grava
      - ✓ 35,86 % de arena
      - ✓ 12,96 % de finos
    - Clasificación
      - ✓ SCUS: GM
      - ✓ P.R.A.: A-1-a

- Ensayo de límites de Atterberg
  - Límite líquido: 0,0 %
  - Límite plástico: 0,0 %
  - Clasificación: SM
- Ensayo de compactación – Proctor modificado
  - Densidad seca máxima: 1 818  $kg/m^3$  (113,5  $lb/pe^3$ )
  - Humedad óptima Hop.: 10,5 %
- Ensayo de Razón Soporte California (C.B.R.)
  - Porcentaje de CBR al 95 % de compactación: 36,4 %

### **2.2.7. Clasificación de la carretera**

Las carreteras pueden ser clasificadas según: función o número de orden, tipo de terreno y características.<sup>49</sup> Además de las anteriores en Guatemala también se les puede clasificar en función del tráfico promedio diario.

- Clasificación por función: dentro de esta categoría se puede catalogar una carretera como: carretera primaria o de primer orden, carretera secundaria o de segundo orden y carretera terciaria o de tercer orden.
  - Carretera de primer orden: es aquella que se utiliza para conectar al país con los diferentes países colindantes, así como para unir los puntos más importantes dentro del mismo país como las principales zonas de comercio y producción.
  - Carretera de segundo orden: es la que se construye para conexionar las cabeceras municipales y también para conectar las cabeceras municipales con las carreteras de primer orden o primarias.

---

<sup>49</sup> CÁRDENAS, James. *Diseño geométrico de carreteras*. p. 2.

- Carretera de tercer orden: es la que une a las cabeceras de las aldeas entre sí y también cabeceras de aldeas con las cabeceras municipales.
- Clasificación por tipo de terreno: esto lo determina la topografía dominante del lugar, ya que es posible catalogar las carreteras en función de las pendientes que manifiesta el terreno natural donde se proyecta que se construirá la vía. En Guatemala se clasifica el terreno en tipo llano o plano, ondulado y montañoso.
  - Terreno llano: es el que provee condiciones favorables para realizar el levantamiento de campo, diseño horizontal y vertical, además representa un trabajo mínimo en movimiento de tierras para acoplar la superficie al diseño geométrico.
  - Terreno ondulado: es el que presenta frecuentes pendientes de subida y bajada, además representa trabajo moderado en el movimiento de tierras para acoplar, sin obstáculos o complicaciones considerables, la superficie natural al diseño geométrico.
  - Terreno montañoso: es el que presenta frecuentes pendientes longitudinales y transversales. Representa un gran trabajo en movimiento de tierras y además produce obstáculos para realizar el diseño geométrico y adaptar la superficie natural al diseño propuesto.
  - Cabe resaltar que el terreno montañoso no es terreno escarpado o quebrado. Este último, por otra parte, es el que exige el máximo movimiento de tierras de todos, debido a que se encuentra ubicado en las divisorias de aguas. Se caracteriza por tener pendientes muy pronunciadas y presentar picos. Por lo general este tipo de terreno presenta muchas dificultades para trazar el diseño geométrico de la carretera y adaptar la superficie natural al diseño propuesto.

A continuación, se presenta la siguiente tabla, en donde se pueden catalogar las carreteras por tipo de terreno, en función del rango dentro del cual se encuentran las pendientes naturales.

Tabla XXV. **Clasificación de los terrenos en función de las pendientes naturales**

<b>Tipo de terreno</b>	<b>Rangos de pendientes (%)</b>
Plano o llano	$0 > S \leq 5$
Ondulado	$5 > S \leq 15$
Montañoso	$15 > S \leq 30$
Escarpado	$S > 30$


S= Pendiente

Fuente: SIECA. *Manual Centroamericano de Normas para el Diseño Geométrico de las Carreteras Regionales*. p. 63.

A continuación, se muestra una sección transversal en donde se hace evidente como es el terreno natural en cada uno de los casos presentados anteriormente y además como es la sección transversal típica al ejecutar el movimiento de tierras en cada uno de los tipos de terreno.



Figura 16. **Tipos de terreno y secciones transversales típicas**

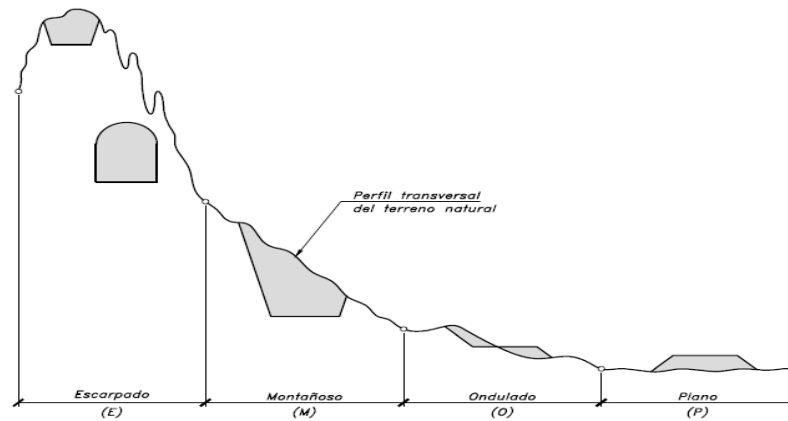

Fuente: CÁRDENAS, James. *Diseño geométrico de carreteras*. p. 6.

- Clasificación según sus características: esto lo determina el número de carriles y los distintos puntos por los que se puede acceder a la carretera. Las cuales pueden ser clasificados en: autopistas, carreteras multicarriles y carreteras de dos carriles.
  - Autopistas: son las carreteras que tienen uno o más carriles en cada sentido y que están separados por una isla central. Para entrar o acceder a estas se puede hacer por medio de intersecciones a desnivel e intersecciones a nivel.
  - Carreteras multicarriles: son carreteras que tiene dos o más carriles en cada sentido y que pueden o no estar divididas por una isla central. Para acceder a estas se puede realizar por medio de intersecciones a desnivel e intersecciones a nivel.
  - Carreteras de dos carriles: son vías caracterizadas por tener un carril en cada sentido y por no tener división central. Para

incorporarse a estas, normalmente se accede mediante intersecciones a nivel o directamente a través de sus bordes.

- Clasificación según su tráfico promedio diario: según la Dirección General de Caminos de Guatemala una carretera puede ser clasificada según la cantidad promedio de vehículos que transitan en un día. Si una carretera tiene una alta demanda, lo que es igual a un tráfico promedio diario alto, entonces requerirá unas condiciones de diseño distintas a una carretera con un tráfico promedio diario pequeño. Ya que en el primer caso el ancho de calzada y radio mínimo de curva deben ser lo suficientemente grandes para garantizar la comodidad y seguridad del volumen de conductores que circulan esa vía. La clasificación planteada es la siguiente:
  - Carretera tipo “A” para toda vía con T.P.D. de 3 000 a 5 000
  - Carretera tipo “B” para toda vía con T.P.D. de 1 500 a 3 000
  - Carretera tipo “C” para toda vía con T.P.D. de 900 a 1 500
  - Carretera tipo “D” para toda vía con T.P.D. de 500 a 900
  - Carretera tipo “E” para toda vía con T.P.D. de 100 a 500
  - Carretera tipo “F” para toda vía con T.P.D. de 10 a 100

A continuación, se muestra la tabla de clasificación de carreteras según la Dirección General de Caminos de Guatemala.

Figura 17. Características geométricas de las carreteras en estado final

T.P.D.	CARRETERA	VELOCIDAD DE DISEÑO (K.P.H.)	ANCHO DE CALZADA (m)	ANCHO DE TERRACERIA		DERECHO DE VIA (m)	RADIO MINIMO (m)	PENDIENTE MÁXIMA (m)	DISTANCIA VISIBILIDAD*		DISTANCIA VISIBILIDAD	
				CORTE (m)	RELLENO (m)				MINIMA (m)	RECOMEN (m)	MINIMA (m)	RECOMEN (m)
3000 A 5000	TIPO "A"		2 * 7.20	25.00	24.00	50.00						
	REGIONES:											
	LLANAS	100					375	3	160	200	700	750
	ONDULADAS	80					225	4	110	150	520	550
	MONTAÑOSAS	60					110	5	70	100	350	400
1500 A 3000	TIPO "B"		7.20	13.00	12.00	25.00						
	REGIONES:											
	LLANAS	80					225	6	110	150	520	550
	ONDULADAS	60					110	7	70	100	350	400
	MONTAÑOSAS	40					47	8	40	50	180	200
900 A 1500	TIPO "C"		6.50	12.00	11.00	25.00						
	REGIONES:											
	LLANAS	80					225	6	110	150	520	550
	ONDULADAS	60					110	7	70	100	350	400
	MONTAÑOSAS	40					47	8	40	50	180	200
500 A 900	TIPO "D"		6.00	11.00	10.00	25.00						
	REGIONES:											
	LLANAS	80					225	6	110	150	520	550
	ONDULADAS	60					110	7	70	100	350	400
	MONTAÑOSAS	40					47	8	40	50	180	200
100 A 500	TIPO "E"		5.50	9.50	8.50	25.00						
	REGIONES:											
	LLANAS	50					75	8	55	70	250	300
	ONDULADAS	40					47	9	40	50	180	200
	MONTAÑOSAS	30					30	10	30	35	110	150
10 A 100	TIPO "F"		5.50	9.50	8.50	15.00						
	REGIONES:											
	LLANAS	40					47	10	40	50	180	200
	ONDULADAS	30					30	12	30	35	110	150
	MONTAÑOSAS	20					18	14	20	25	50	100

**ESTRUCTURAS:** CARGA H-15-S-12 **NOTAS:**  
 ALTURA LIBRE 4.75 m  
 ANCHO RODADURA 7.90 m  
**ESFUERZOS UNITARIOS**  
 CONCRETO CLASE "A"  
 ACERO DE REFUERZO  
 ACERO ESTRUCTURAL  
 \* DISTANCIA DE VISIBILIDAD DE PARADA=  
 LONGITUD MINIMA DE CURVA VERTICAL

- 1) T.P.D.: Promedio de Tráfico Diario
- 2) La sección típica para carreteras tipo "A", incluye isla central de 1.5 m de ancho.
- 3) Las características de las estructuras son generales para todos los tipos de carretera, con excepción de la tipo "A", en donde el ancho es doble.
- 4) La calidad de la capa de recubrimiento para calzada podrá ser para carreteras Tipo "A": Hormigón, Concreto asfáltico (caliente o frío) o tratamiento superficial Múltiple; para tipo "B" y "C" Concreto asfáltico (frío o caliente) o tratamiento superficial doble; para tipo "D": Trat. Sup. Doble; para tipo "E", Trat. Sup. Simple, y para tipo "F": Recubrimiento de material selecto.

Fuente: Dirección General de Caminos

Para el presente proyecto se puede encontrar que, según los distintos parámetros para clasificar una carretera, esta es:

- Clasificación por función: es una carretera de tercer orden ya que el objetivo de esta vía es unir las cabeceras de las aldeas Piedra Parada Cristo Rey y El Pajón.
- Clasificación por tipo de terreno: es una carretera con terreno montañoso ya que al realizar un "promedio" de todas las pendientes del terreno natural se tiene un resultado entre el 15 y 30 %.

- Clasificación según sus características: esta es una carretera que debido a su función no deberá abastecer a una gran cantidad de vehículos por lo que cumplirá su función con un carril por sentido, por lo que será una carretera de dos carriles.
- Clasificación según su tráfico promedio diario: la carretera según la medición del T.P.D. tiene una cantidad de 297 vehículos en promedio por día por lo que la carretera es de Tipo “E” y por consiguiente como su terreno es montañoso la velocidad de diseño es 30 K.P.H. Así mismo se define como ancho de calzada 5,50 metros.

Se puede concluir entonces que esta es una carretera de tercer orden, de tipo de terreno montañoso, que debe tener un carril por sentido, donde transitarán los vehículos a 30 km/h en una calzada de 5,50 m de ancho.

#### **2.2.8. Diseño de carretera**


El diseño geométrico es la parte más importante en el desarrollo en un proyecto de carretera, ya que plantea la configuración que debe tener la vía para que al estar construida se acople de la mejor manera a la superficie del terreno, brindando al mismo tiempo el mejor servicio a los conductores y coincidentemente la solución más económica a la necesidad.

Esta estructura evidentemente está ubicada en un espacio tridimensionales, pero si se diseña de esa forma implica una visión compleja de la estructura. Es por esto que se debe desglosar en tres partes que hagan fácilmente comprensible el modelo tridimensional de carretera.

Estas separaciones son: una proyección horizontal, una proyección vertical paralela y una serie de cortes transversales verticales de la carretera.

Denominadas como alineamiento horizontal, alineamiento vertical y secciones transversales. A continuación, se muestra una figura en la que se puede evidenciar la forma tridimensional de la carretera y como logran simplificar la interpretación de la misma, los alineamientos horizontal y vertical.

Figura 18. **Visión tridimensional de un alineamiento**

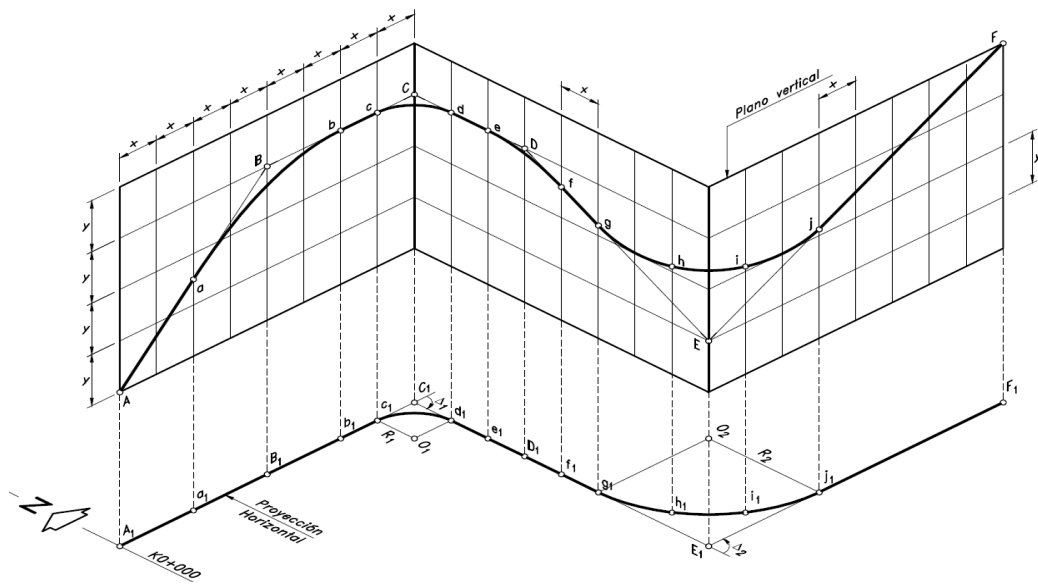

Fuente: CÁRDENAS, James. *Diseño geométrico de carreteras*. p. 10.

### 2.2.8.1. **Alineamiento horizontal**

Esta es la proyección en planta del diseño geométrico. Conformado por una serie de elementos que definen la forma de esta representación, los cuales son las tangentes que son los tramos rectos de la vía, que en función de un azimut y una distancia determinan hacia dónde y cuanto se extenderán. También se emplean las curvas que le posibilitan a las tangentes el cambio de una orientación a otro distinta.

Esta proyección busca ajustarse de la mejor manera a la igualmente proyección horizontal de la superficie del terreno para brindar una vía de transporte.

#### **2.2.8.1.1. Diseño de localización**

La localización del eje central de la carretera es un proceso que dependiendo de la topografía del terreno natural y de lo grande que sea el tramo, es posible que se haga de forma directa. Es decir, que cuando se realice el levantamiento topográfico se definirá la línea central de la carretera. O que se haga de forma posterior al levantamiento topográfico, lo que significa que con la información obtenida se hará un mapa donde se puede ver la superficie natural y en función de esto se definirá el eje central. Cabe resaltar que la primera opción se realiza en los casos donde el terreno es plano o el tramo es muy corto y no se pueden tomar en cuenta distintas rutas para orientar el proyecto.

El proceso de localización del eje de la carretera, para este proyecto, se definió en función de los datos tomados por el levantamiento topográfico. Para ello se exportaron los datos obtenidos a un software de modelación digital AutoCAD Civil 3D, en donde se formó un mapa topográfico del terreno y en función de este resultado se localizó el alineamiento horizontal de la carretera.

#### **2.2.8.1.2. Velocidad específica**

La velocidad de diseño se definió previamente en la sección de Clasificación de carretera. Este valor es importante en el diseño geométrico ya que los cálculos relacionados con las curvas y tangentes son obtenidos en base a este. Sin embargo, por obvias razones en la realidad los conductores no se conducen por una vía a una velocidad constante sin mostrar un aumento o disminución de

velocidad, esto es imposible, es por ello que se hace la distinción entre la velocidad de diseño y la “velocidad específica”. Siendo la segunda la velocidad a la que realmente se transportan los vehículos cuando transitan una carretera.

La velocidad específica considera que los automóviles recorren una vía con una velocidad particular para cada tangente y curva de la carretera. Esto debido a que se sabe que cuando un conductor ve que se aproxima en corta distancia a una curva cerrada, instintivamente disminuirá la velocidad para evitar el riesgo. Por otro lado, cuando la curva a la que se aproxima está a una larga distancia es normal que los conductores aumenten la velocidad, ya que sienten confianza de que tendrán tiempo para reaccionar y tomar la curva.

“Estudios de velocidad en carreteras (...) han establecido que la gran mayoría de los conductores, dependiendo de la percepción del trazado que tienen adelante, incrementan su velocidad respecto a la velocidad de diseño del tramo, hasta en 20 Km/h.”<sup>50</sup> Lo cual significa que, aunque exista variación en la velocidad específica, por lo general está será de más-menos 20 Km/h. Con lo cual podemos ver que aún sigue siendo la base la velocidad de diseño.

- Velocidad específica de curvas horizontales ( $V_{CH}$ )

Para calcular la velocidad específica en una curva horizontal se muestra la siguiente tabla que tiene los parámetros de: velocidad de diseño del tramo ( $V_{TR}$ ), longitud de la tangente anterior a la curva que se está analizando (L) y la velocidad de la curva horizontal anterior. Estos permiten determinar cuál debe ser la velocidad específica de dicha curva de interés ( $V_{CH}$ ).

---

<sup>50</sup> CÁRDENAS, James. *Diseño geométrico de carreteras*. p. 178 – 179.

Figura 19. **Tabla para determinar la velocidad específica de la curva horizontal.**

Velocidad Específica de la Curva horizontal anterior $V_{CH}$ (km/h)	Velocidad de Diseño del Tramo ( $V_{TR}$ ) $\leq$ 50 km/h					Velocidad de Diseño del Tramo ( $V_{TR}$ ) $>$ 50 km/h				
	Longitud del Segmento recto anterior (m)					Longitud del Segmento recto anterior (m)				
	$L \leq 70$	$70 < L \leq 250$		$250 < L \leq 400$	$L > 400$	$L \leq 150$	$150 < L \leq 400$		$400 < L \leq 600$	$L > 600$
		$\Delta < 45^\circ$	$\Delta \geq 45^\circ$				$\Delta < 45^\circ$	$\Delta \geq 45^\circ$		
$V_{TR}$	$V_{TR}$	$V_{TR}$	$V_{TR}$	$V_{TR} + 10$	$V_{TR} + 20$	$V_{TR}$	$V_{TR}$	$V_{TR}$	$V_{TR} + 10$	$V_{TR} + 20$
$V_{TR} + 10$	$V_{TR} + 10$	$V_{TR} + 10$	$V_{TR}$	$V_{TR} + 10$	$V_{TR} + 20$	$V_{TR} + 10$	$V_{TR} + 10$	$V_{TR}$	$V_{TR} + 10$	$V_{TR} + 20$
$V_{TR} + 20$	$V_{TR} + 20$	$V_{TR} + 20$	$V_{TR} + 10$	$V_{TR} + 10$	$V_{TR} + 20$	$V_{TR} + 20$	$V_{TR} + 20$	$V_{TR} + 10$	$V_{TR} + 10$	$V_{TR} + 20$

Fuente: Instituto Nacional de Vías. *Manual de Diseño Geométrico de Carreteras*. p. 43.

- Como utilizar la tabla previamente mostrada
  - Ubicación de la velocidad de diseño

Determinada la velocidad de diseño ( $V_{TR}$ ), se debe localizar si esta es mayor o menor a 50 km/h. Si es mayor se debe encontrar la velocidad específica de la curva en el bloque derecho, pero si es menor o igual, entonces se debe encontrar la velocidad específica de la curva ( $V_{CH}$ ) en el bloque izquierdo.

- Ubicación de la longitud de la tangente anterior

Luego de determinar el bloque que incluye la velocidad de diseño del tramo carretero, se debe determinar cuál es la longitud de la tangente anterior a la curva a la que le quiero determinar su  $V_{CH}$ .

Si el bloque escogido en la ubicación de la velocidad de diseño, fue el izquierdo, se debe elegir entre las longitudes de: menor o igual a 70 metros; entre



70 y 250 metros (incluido 250) cuando el ángulo de deflexión de tangentes ( $\Delta$ ) de la curva sea menor o mayor o igual a 45 grados sexagesimales; entre 250 y 400 metros (incluido 400); y por último mayor que 400 metros.

Si por otro lado el bloque escogido fue el derecho, se debe elegir entre las longitudes de: menor o igual a 150 metros; entre 150 y 400 metros (incluido 400) cuando el ángulo de deflexión de tangentes ( $\Delta$ ) de la curva sea menor, mayor o igual que 45 grados sexagesimales; entre 400 y 600 metros (incluido 600); y por último mayor que 600 metros.

- Ubicación de la velocidad de la curva anterior

Teniendo localizado el bloque que incluye la velocidad de diseño del tramo carretero y la longitud de la tangente anterior a la curva que estoy analizando, solo falta determinar la velocidad de la curva anterior a la que se está examinando. Para esto se debe clasificar si la velocidad de la curva anterior es igual a la velocidad de diseño ( $V_{TR}$ ), o si es 10 km/h mayor a la velocidad de diseño ( $V_{TR} + 10$ ), o si es 20 km/h mayor a la velocidad de diseño ( $V_{TR} + 20$ ).

Cabe resaltar que la primera curva del tramo carretero se asume que tiene una velocidad específica ( $V_{CH}$ ) igual a la velocidad de diseño ( $V_{TR}$ ), ya que esta será la única que por no tener una curva anterior que permita realizar este proceso de cálculo, tendrá automáticamente como valor de velocidad específica, la velocidad de diseño.

- Velocidad específica de tangentes horizontales ( $V_{ETH}$ )

Para encontrar la velocidad específica de las tangentes horizontales, solamente se debe comparar la velocidad específica de la curva que esta antes

y después de la tangente que se está analizando. La que tenga mayor velocidad específica de las dos será la que le asignará a la tangente ese mismo valor como velocidad específica de tangente horizontal ( $V_{ETH}$ ).

- Velocidades específicas de este proyecto

Para el presente tramo carretero, se tiene una velocidad de diseño menor a 50 km/h, por lo que para calcular la velocidad específica de las curvas horizontales se utilizó el bloque izquierdo. Adicional a eso, solo las primeras dos tangentes de la carretera están dentro del parámetro de mayor de 70 metros y menor de 250 metros. El resto de las tangentes son menores a 70 metros. Además, se asumió que la velocidad específica de la primera curva horizontal sería igual a la velocidad de diseño.


Por lo tanto, los valores de todas las velocidades específicas de las curvas horizontales dieron como resultado un  $V_{CH}$  igual al de la  $V_{TR}$ , y por lo mismo las velocidades específicas de todas las tangentes horizontales  $V_{ETH}$  dieron también un valor de velocidad igual a la  $V_{TR}$ . Se debe entender que no se asumió que todas las partes de la carretera iban a tener la velocidad de diseño, sino que por calculo y comprobación resulto esto.

#### **2.2.8.1.3. Peralte**

Cuando un automóvil circula en una curva se genera una fuerza como respuesta llamada fuerza centrífuga. Esta fuerza lo que genera es una reacción que tira del vehículo hacia el exterior de la carretera, tratando de sacarlo de su trayectoria.

Si se hace un diagrama de cuerpo libre, se puede ver que matemáticamente un automóvil en una curva circular está sometido en el sentido horizontal por una fuerza  $F$ , que es la fuerza centrífuga y en el sentido vertical hacia abajo por una fuerza  $W$ , que es el peso del carro. Sin embargo, ambas son perpendiculares por lo cual el peso no ejerce oposición a la fuerza centrífuga y como resultado el carro sería alado fuera de la carretera provocando desviación en su trayecto o un efecto de vuelco, en el caso de que, como se mencionó anteriormente, la curva fuese plana.


Figura 20. **Fuerza centrífuga sobre un automóvil al circular una curva plana**

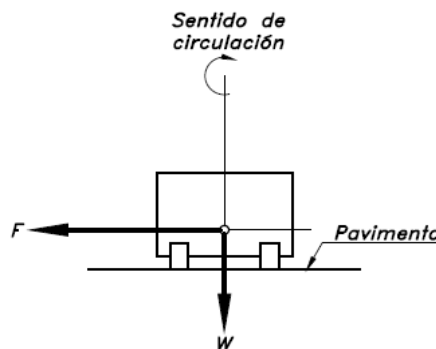

Fuente: CÁRDENAS, James. *Diseño geométrico de carreteras*. p. 190.

No obstante, si la superficie de la curva fuese inclinada en vez de ser horizontal, las componentes de  $F$  y  $W$  se separarían en vectores, dando como resultado un efecto de oposición a la fuerza centrífuga, evitando el vuelco del carro. Sin embargo, es importante mencionar que no se puede colocar cualquier dimensión de inclinación, ya que si hay poca inclinación la fuerza centrífuga no sería completamente anulada, pero si, por otra parte, es demasiada ya no será la fuerza  $F$  la que desviará y volcará el automóvil, sino que será el mismo vector del peso del carro  $W$  el que terminará perjudicando la estabilidad del auto.

Figura 21. **Comportamiento de automóvil en función del grado del peraltado**

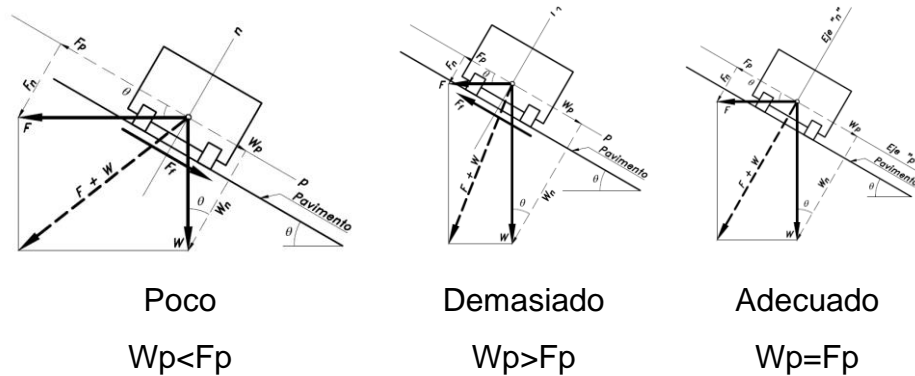

Fuente: CÁRDENAS, James. *Diseño geométrico de carreteras*. p. 190-191.

Por lo que si de nuevo definimos matemáticamente esa deseada condición de equilibrio en la que a cierta inclinación se anula el vector de la fuerza centrífuga  $F_x$  con el vector del peso del auto  $W_x$  podemos decir que  $F_x = W_x$  será el resultado.

A la inclinación que se le da al pavimento para producir este efecto se le denomina “peralte” y su símbolo es la letra “e”.

Para calcular el peralte necesario en una curva se puede utilizar la siguiente ecuación:

$$e = \frac{V_{CH}^2}{127 * R} - f_{Tm\acute{a}x}$$

Donde:

$e$ =Peralte (%)

$V_{CH}^2$ =Velocidad específica de curva horizontal (km/h)

$R$ =Radio de la curva ( $m$ )

$f_{Tm\acute{a}x}$ =Fuerza de fricción transversal máxima

Tabla XXVI. **Coefficiente de fricción transversal máximo**

<b>Velocidad Específica <math>V_{CH}</math> (Km/h)</b>	15	20	30	40	50	60	70	80	90
<b>Coefficiente de Fricción Transversal Máximo <math>f_T</math></b>	0,40	0,35	0,28	0,23	0,19	0,17	0,15	0,14	0,13

Fuente: AASHTO. *A Policy on Geometric Design of Highways and Streets*. p. 201.

Si la ecuación mostrada previamente se despeja para encontrar el radio se obtiene la siguiente expresión:

$$R = \frac{V_{CH}^2}{127 * (e + f_{Tm\acute{a}x})}$$

Esta última ecuación es útil, debido a que si se sustituye el valor normal de peralte  $e$  por el peralte máximo ( $e_{m\acute{a}x}$ ) que según investigaciones de instituciones como la AASHTO, debe tener una curva, para que en ultimas instancias, pueda mantener el equilibrio entre la componente de la fuerza centrífuga y la componente del peso del automóvil, se obtiene como resultado la expresión del radio mínimo. Expresión que garantiza la comodidad, seguridad y eficiencia del conductor aun cuando la curva está al límite mínimo de sus valores geométricos.

El peralte máximo se fija de la siguiente forma. Cuando la carretera tiene un terreno plano u ondulado y es de tipo primaria o secundaria se establece como peralte máximo un  $e_{max} = 8 \%$ . Por otro lado, si la carretera es terciaria y tiene un terreno montañoso o escarpado se recomienda un  $e_{max} = 6 \%$ .

Si se despeja la ecuación previamente mostrada obtenemos el siguiente resultado, sustituyendo los valores de la presente carretera.

$$R_{min} = \frac{V_{CH}^2}{127 * (e_{m\acute{a}x} + f_{Tm\acute{a}x})} = \frac{30^2}{127 * (0,06 + 0,28)} = 20,84 \text{ m}$$

Cabe resaltar que el valor de radio mínimo fue de 20,84 m para un terreno montañoso y una velocidad de diseño de 30 Km/h. (Ver página 94). Sin embargo, este radio mínimo sería imposible de cumplir para el diseño de la carretera de la aldea Laguna Bermeja, debido a los giros tan cerrados que tiene el camino sobre el cual se diseñará. Por lo que se debe tomar la decisión de cambiar la velocidad de diseño de 30 km/h a 20 km/h, a pesar de que el T.P.D. que se muestra en la figura 17, recomienda asumir una velocidad de 30 km/h. Este cambio de velocidad ayudará a que la carretera pueda cumplir con todos los parámetros y que además pueda ser diseñada para garantizar la seguridad de los conductores, pues se debe entender que si se permite que se transite a 30 km/h también se está proporcionando la posibilidad a transitar en una carretera peligrosa, incomoda e ineficiente para los conductores. Por lo que la decisión está basada en cumplir de la mejor manera las necesidades.

Volviendo a despejar la ecuación con la nueva velocidad de diseño de 20 Km/h se obtiene el siguiente radio mínimo.

$$R_{min} = \frac{V_{CH}^2}{127 * (e_{m\acute{a}x} + f_{Tm\acute{a}x})} = \frac{20^2}{127 * (0,06 + 0,35)} = 7,68 \text{ m}$$

El radio mınimo obtenido es de 7,68 metros, sin embargo, autores como Cardenas, recomiendan que este radio mınimo se aproxime a 15 m ya que de esta forma se desplazarnan comodamente los autos y ademas se impedira que se den giros con cambios muy fuertes de velocidad. Por lo que el radio mınimo para el diseno de esta carretera sera de 15 m.

A continuacion, se muestran tablas que exponen los distintos radios mınimos que se pueden obtener en funcion de la velocidad de diseno y peralte maximo.

Tabla XXVII. **Radios mınimos absolutos para peralte maximo de  $e_{m\acute{a}x} = 6 \%$**

Velocidad especıfica $V_{CH}$ (km/h)	Peralte recomendado $e_{m\acute{a}x}$ (%)	Radio mınimo $R_{min}$ (%)	
		Calculado	Redondeado
20	6,0	7,68	15
30	6,0	20,8	21
n 40	6,0	43,4	43
50	6,0	78,7	79
60	6,0	123,2	123
70	6,0	192,8	195
80	6,0	251,8	250
90	6,0	335,5	335
100	6,0	437,2	435

Continuación de tabla XXVII.

110	6,0	560,2	560
120	6,0	755,5	755
130	6,0	950,0	950

Fuente: AASHTO. *A Policy on Geometric Design of Highways and Streets*. p. 145.

Tabla XXVIII. **Radios mínimos absolutos para peralte máximo de  $e_{m\acute{a}x} = 8\%$**

Velocidad específica $V_{CH}$ (km/h)	Peralte recomendado $e_{m\acute{a}x}$ (%)	Radio mínimo $R_{min}$ (%)	
		Calculado	Redondeado
20	8,0	12,1	10
30	8,0	28,3	30
40	8,0	40,6	41
50	8,0	72,9	73
60	8,0	113,4	113
70	8,0	167,8	168
80	8,0	229,1	229
90	8,0	303,7	304
100	8,0	393,7	394
110	8,0	501,5	502
120	8,0	667,0	667
130	8,0	831,7	832

Fuente: AASHTO. *A Policy on Geometric Design of Highways and Streets*. p. 145.



Por otro lado, si el radio asignado a la curva es distinto al mínimo, debido a condiciones más accesibles de terreno, se puede utilizar la ecuación mostrada en la página 102, en donde se puede calcular el valor específico del peralte para dicho radio de curva. Si en caso se desea hacer más eficiente el proceso y se quiere evitar el calcular el peralte individualmente para cada radio, se pueden usar una serie de tablas que muestran el radio mínimo que se tendría para un peralte en específico.

Figura 22. **Tabla de radios en función de la velocidad específica de curva horizontal  $V_{CH}$  y peralte  $e_{m\acute{a}s} = 8 \%$ , para carreteras primarias y secundarias**

$e$ (%)	$V_{CH}=40$ Km/h R (m)	$V_{CH}=50$ Km/h R (m)	$V_{CH}=60$ Km/h R (m)	$V_{CH}=70$ Km/h R (m)	$V_{CH}=80$ Km/h R (m)	$V_{CH}=90$ Km/h R (m)	$V_{CH}=100$ Km/h R (m)	$V_{CH}=110$ Km/h R (m)	$V_{CH}=120$ Km/h R (m)	$V_{CH}=130$ Km/h R (m)
1.5	784	1090	1490	1970	2440	2970	3630	4180	4900	5360
2.0	571	791	1090	1450	1790	2190	2680	3090	3640	4000
2.2	512	711	976	1300	1620	1980	2420	2790	3290	3620
2.4	463	644	885	1190	1470	1800	2200	2550	3010	3310
2.6	421	587	808	1080	1350	1650	2020	2340	2760	3050
2.8	385	539	742	992	1240	1520	1860	2180	2550	2830
3.0	354	496	684	916	1150	1410	1730	2000	2370	2630
3.2	326	458	633	849	1060	1310	1610	1870	2220	2460
3.4	302	425	588	790	988	1220	1500	1740	2080	2310
3.6	279	395	548	738	924	1140	1410	1640	1950	2180
3.8	259	368	512	690	866	1070	1320	1540	1840	2060
4.0	241	344	479	648	813	1010	1240	1450	1740	1950
4.2	224	321	449	608	766	948	1180	1380	1650	1850
4.4	208	301	421	573	722	895	1110	1300	1570	1760
4.6	192	281	395	540	682	847	1050	1240	1490	1680
4.8	178	263	371	509	645	803	996	1180	1420	1610
5.0	163	248	349	480	611	762	947	1120	1360	1540
5.2	148	229	328	454	579	724	901	1070	1300	1480
5.4	136	213	307	429	549	689	859	1020	1250	1420
5.6	125	198	288	405	521	656	819	975	1200	1360
5.8	115	185	270	382	494	625	781	933	1150	1310
6.0	106	172	253	360	469	595	746	894	1100	1260
6.2	98	161	238	340	445	567	713	857	1060	1220
6.4	91	151	224	322	422	540	681	823	1020	1180
6.6	85	141	210	304	400	514	651	789	982	1140
6.8	79	132	198	287	379	489	620	757	948	1100
7.0	73	123	185	270	358	464	591	724	914	1070
7.2	68	115	174	254	338	440	561	691	879	1040
7.4	62	107	162	237	318	415	531	657	842	998
7.6	57	99	150	221	296	389	499	621	803	962
7.8	52	90	137	202	273	359	462	579	757	919
8.0	41	73	113	168	229	304	394	501	667	832

Fuente: AASHTO. *A Policy on Geometric Design of Highways and Streets*. p.146.

Figura 23. Radios en función de la velocidad específica de curva horizontal  $V_{CH}$  y peralte  $e_{m\acute{a}s} = 6 \%$ , para carreteras terciarias

e (%)	$V_{CH}=20$	$V_{CH}=30$	$V_{CH}=40$	$V_{CH}=50$	$V_{CH}=60$
	Km/h R (m)	Km/h R (m)	Km/h R (m)	Km/h R (m)	Km/h R (m)
1.5	194	421	738	1050	1440
2.0	138	299	525	750	1030
2.2	122	265	465	668	919
2.4	109	236	415	599	825
2.6	97	212	372	540	746
2.8	87	190	334	488	676
3.0	78	170	300	443	615
3.2	70	152	269	402	561
3.4	61	133	239	364	511
3.6	51	113	206	329	465
3.8	42	96	177	294	422
4.0	36	82	155	261	380
4.2	31	72	136	234	343
4.4	27	63	121	210	311
4.6	24	56	108	190	283
4.8	21	50	97	172	258
5.0	19	45	88	156	235
5.2	17	40	79	142	214
5.4	15	36	71	128	195
5.6	15	32	63	115	176
5.8	15	28	56	102	156
6.0	15	21	43	79	123

Fuente: AASHTO. *A Policy on Geometric Design of Highways and Streets*. p.146.

#### 2.2.8.1.4. Bombeo

Anteriormente se presentó la inclinación que tienen las curvas para garantizar una circulación segura y cómoda. Ahora se expondrá la inclinación que tienen las tangentes o rectas de una carretera, la cual se denomina como bombeo y su símbolo es “*b*”.


El bombeo no es más que una inclinación que poseen las carreteras en donde se parte en dos aguas la calzada a partir del eje de la vía, con el fin de garantizar la evacuación de las aguas de lluvia que caen en la carpeta,

enviándolas a los laterales de la misma, y así evitando que sucedan accidentes automovilísticos por circular sobre una superficie resbalosa.

El porcentaje de inclinación del bombeo va del 1 % al 4 %, siendo 1 % un valor de bombeo pequeño para un área de poca precipitación y 4 % un valor de bombeo para área con bastante precipitación.

Definido el bombeo se debe hacer un análisis. Este análisis implica el considerar que en tangente se tiene una inclinación que parte la carretera en dos aguas, pero en curva se tiene una inclinación que rota toda la calzada hacia un lado. Por lo que es lógico pensar que el cambio de bombeo ( $b$ ) a peralte ( $e$ ) no puede ser de un instante a otro, ya que eso formaría una grada en el pavimento haciendo la carretera imposible de transitar. Por lo que se debe entender que cuando una tangente se acerca a una curva, a cierta distancia debe comenzar a producirse una “transición” en donde el bombeo poco a poco va transformándose hasta alcanzar la inclinación del peralte.

Figura 24. **Transición de bombeo a peralte**

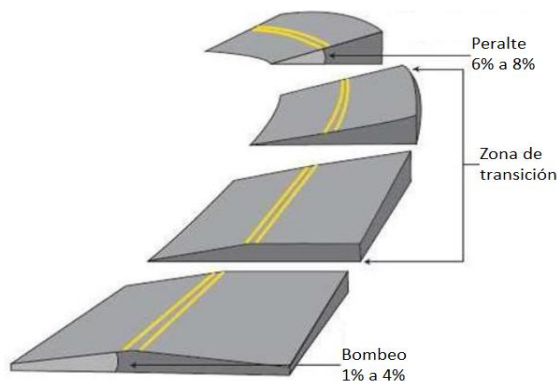

Fuente: Todoviasdecomunicacion. *Transición de bombeo a peralte.*

[https://topoviasdecomunicacion.files.wordpress.com/2013/11/dgc\\_noticia\\_9\\_imatge\\_1.jpg](https://topoviasdecomunicacion.files.wordpress.com/2013/11/dgc_noticia_9_imatge_1.jpg).

Consulta: agosto de 2020.


Para la zona de transición de bombeo a peralte se recomienda por comodidad y apariencia que se haga el cambio de forma progresiva. Para ello se asigna una pendiente paralela al carril denominada con la letra “*m*” que permite que se haga el cambio de forma lineal desde que inicia la zona de transición. A continuación, se muestran los distintos valores que puede tener *m* en una carretera en función de la velocidad específica de curva horizontal  $V_{CH}$ , y como se manifiesta.

Tabla XXIX. **Valores máximos y mínimos de la pendiente relativa de los bordes de la calzada**

Velocidad específica $V_{CH}$ (Km/h)	Pendiente relativa de los bordes con respecto al eje de la vía ( <i>m</i> )	
	Máxima (%)	Mínima (%)
20	1,35	0,1
30	1,28	
40	0,96	
50	0,77	
60	0,60	
70	0,55	
80	0,50	
90	0,47	
100	0,44	
110	0,41	
120	0,38	
130	0,35	

Fuente: Instituto Nacional de Vías. *Manual de Diseño Geométrico de Carreteras*. p. 110.

Figura 25. **Desarrollo de bombeo, peralte y pendiente relativa en una carretera**

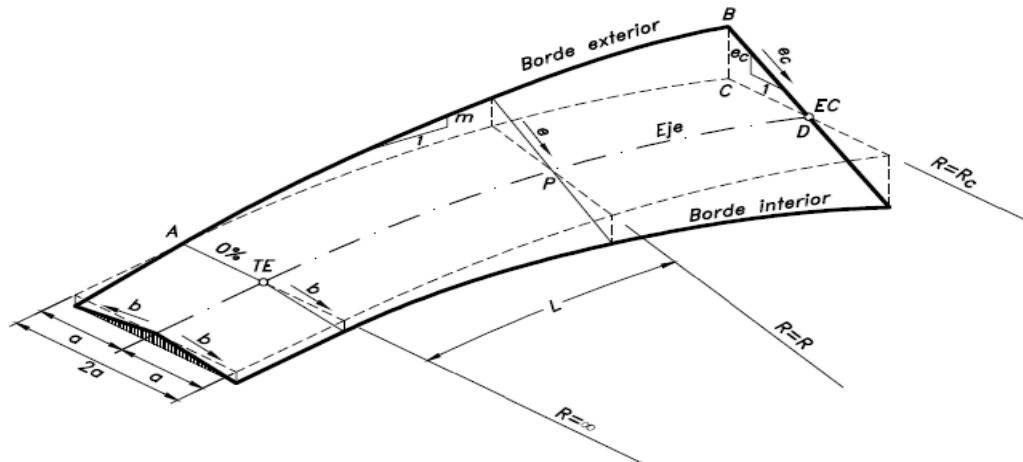

Fuente: CÁRDENAS, James. *Diseño geométrico de carreteras*. p. 252.

Para el presente diseño se utilizó un bombeo del 2 % ya que la aldea de El Pajón no presenta una alta precipitación, además se tomó como pendiente relativa el valor de 1,35 % ya que coincide con la velocidad de diseño de 20 Km/h.

#### 2.2.8.1.5. **Diseño de curvas horizontales**

Las curvas horizontales no son más que arcos de círculos de un radio determinado que unen dos tangentes que tienen diferente orientación. Esta forma geométrica es el medio que permite la transición de forma gradual para que se produzca ese cambio de dirección entre dos rectas.


Las curvas horizontales se pueden clasificar como: curvas simples, curvas compuestas y curvas espirales o de transición. Las cuales son implementadas en el diseño geométrico dependiendo de la capacidad de adaptación que se desee de la curva al terreno natural, ya que una curva compuesta se puede acoplar al

terreno con mayor capacidad que una simple y de igual manera una curva espiral que una compuesta.

### 2.2.8.1.6. Curvas simples

Es la curva que está definida como una sección o arco de círculo de determinado radio. A continuación, se muestran las diferentes partes que constituyen a una curva simple.

Figura 26. Partes de una curva circular simple

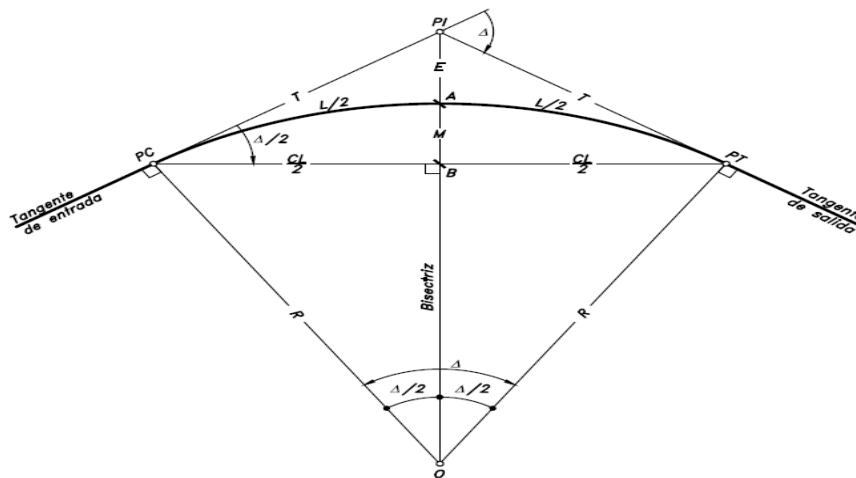

Fuente: CÁRDENAS, James. *Diseño geométrico de carreteras*. p. 39.

Donde:

PI= Punto de intersección de tangentes

PC= Punto de principio de curva

PT= Punto de principio de tangente

O= Centro de curva circular

Δ= Ángulo de deflexión de tangentes

$R$ = Radio de curva circular  
 $T$ = Subtangente  
 $L$ = Longitud de curva circular  
 $CL$ = Cuerda larga o cuerda máxima  
 $E$ = External  
 $M$ = Ordenada media

Las propiedades de una curva se pueden vincular de tal modo que con unas cuantas componentes conocidas se pueden obtener todas las demás partes de la curva circular simple, haciendo uso de ecuaciones. A continuación, se muestran las ecuaciones con las que se pueden obtener todas las partes de una curva.

- Ángulo de deflexión ( $\Delta$ ): diferencia entre el azimut de la primera y segunda tangente.

$$\Delta^\circ = Azimut_{tangente\ 1} - Azimut_{tangente\ 2}$$

- Subtangente ( $T$ ): es la distancia que hay desde el  $PI$  al  $PC$  ó del  $PI$  al  $PT$ , siendo ambas iguales.

$$T = R * \tan\left(\frac{\Delta}{2}\right)$$

- Radio ( $R$ ): distancia equidistante desde el centro de la curva hasta cualquier punto del arco de curva circular.

$$R = \frac{T}{\tan\left(\frac{\Delta}{2}\right)}$$

- Cuerda máxima ( $CL$ ): distancia recta desde el  $PC$  hasta el  $PT$ .

$$CL = 2R * \text{sen}\left(\frac{\Delta}{2}\right)$$

- External ( $E$ ): distancia recta desde el  $PI$  hasta el punto medio de la curva.

- $E = R * \left( \frac{1}{\cos\left(\frac{\Delta}{2}\right)} - 1 \right)$

- $E = \left( \frac{1}{\sin\left(\frac{\Delta}{2}\right)} \right) * \left( 1 - \cos\left(\frac{\Delta}{2}\right) \right)$

- $E = T * \tan\left(\frac{\Delta}{4}\right)$

- Ordenada media ( $M$ ): es la distancia que hay desde el punto medio de la curva hasta el punto medio de la cuerda máxima.

$$M = R * \left( 1 - \cos\left(\frac{\Delta}{2}\right) \right)$$

Para calcular la longitud de curva ( $L$ ) (la única expresión restante a explicar) se hace necesario un concepto relacionado con la curvatura que presenta la curva circular simple, denominado como “grado de curvatura ( $G$ )”, el cual se define como el “ángulo central subtendido por un arco o cuerda de determinada longitud, escogidos como *arco unidad s*”.<sup>51</sup>


Para que se comprenda mejor lo que representa el grado de curvatura se recomienda ver más adelante en la figura 27. En donde se puede evidenciar que este valor no es más que el grado interior de una curva con un valor determinado de longitud de arco unitario ( $s$ ). El cual para Guatemala se utiliza un tamaño de “ $s$ ” igual a 20 metros.

---

<sup>51</sup> CÁRDENAS, James. *Diseño geométrico de carreteras*. p. 42.



Figura 27. **Curvatura en una curva circular**

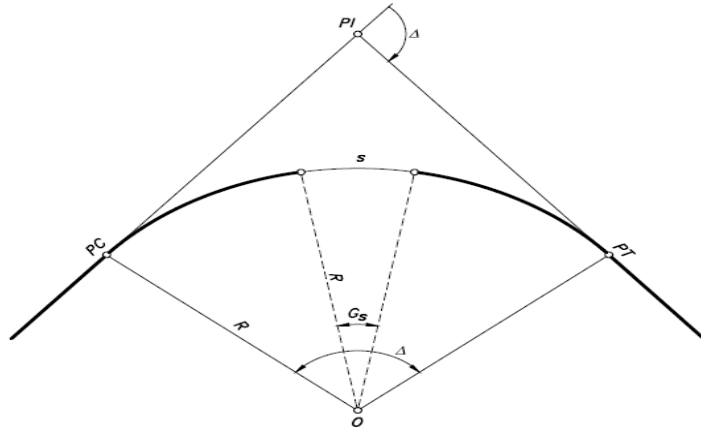

Fuente: CÁRDENAS, James. *Diseño geométrico de carreteras*. p. 42.

Para obtener  $G$  con un  $s$  de 20 metros se puede utilizar la siguiente ecuación.

$$G_s = \frac{180^\circ * s}{\pi * R} = \frac{180^\circ * 20 \text{ m}}{\pi * R}$$

- Longitud de curva ( $L$ ): longitud de arco medida desde el  $PC$  hasta el  $PT$


$$L_s = \frac{s * \Delta^\circ}{G} = \frac{20 \text{ m} * \Delta^\circ}{G}$$

### 2.2.8.1.7. **Curvas de transición**

Cuando la topografía tiene una superficie predominantemente montañosa o quebrada pueden presentarse frecuentemente situaciones en las que se necesiten usar curvas circulares de radio pequeño o llamadas curvas cerradas que exponen a los automovilistas a condiciones incómodas e inseguras de conducción.

Como se mencionó anteriormente, cuando un vehículo ingresa a una curva es afectado por la fuerza centrífuga, la cual se contrarresta con el peralte. Sin embargo, cuando la curva es muy cerrada, aun colocándole peralte no es posible reducir toda la fuerza centrífuga que se genera, por lo que cuando entra el vehículo a la curva (generalmente al carril externo) se produce un efecto en donde por comodidad el piloto inconscientemente ocupa parte del carril opuesto para equilibrarse, generando una condición en la que se exponen ambos conductores. (Ver figura 28).


Figura 28. **Trayectoria de un vehículo en una curva circular simple**

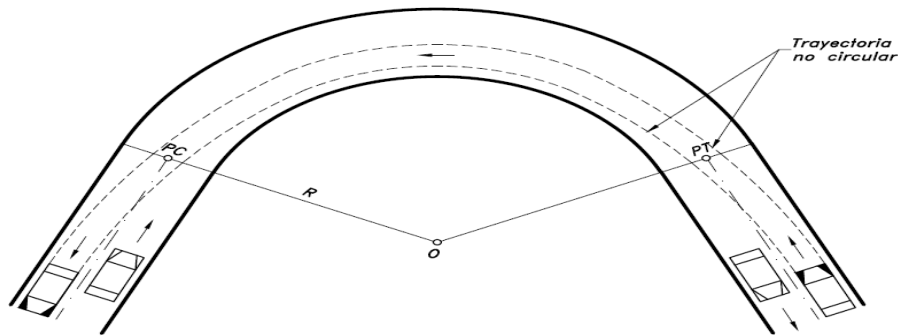

Fuente: CÁRDENAS, James. *Diseño geométrico de carreteras*. p. 232.

Para eliminar este riesgo se utilizan las curvas espirales de transición. Debido a que luego de la recta ofrecen una curva de radio cambiante, para que el automóvil ingrese adecuadamente a la curva circular, luego de cruzar la curva circular, se coloca nuevamente otra curva de radio cambiante para que el vehículo pueda incorporarse adecuadamente a la tangente otra vez.


Figura 29. **Relación entre la espiral de transición de entrada-curva circular-espiral de transición de salida**

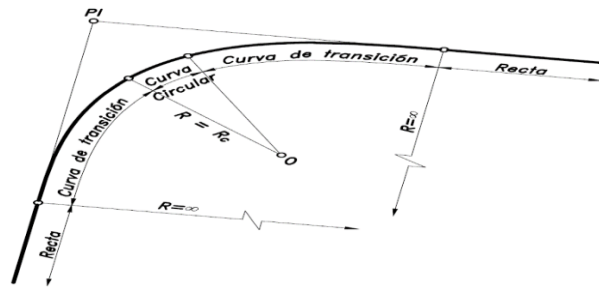

Fuente: CÁRDENAS, James. *Diseño geométrico de carreteras*. p. 233.

La curva de radio cambiante se llama clotoide, espiral de Euler, curva de transición o simplemente espiral y a la razón de cambio constante a la que se modifica la curva espiral se le llama parámetro de la espiral, esta se denomina con la letra “K”. A continuación, se muestra en la figura 30 como se modifica el radio de una curva espiral de forma progresiva.


Figura 30. **Curva clotoide**

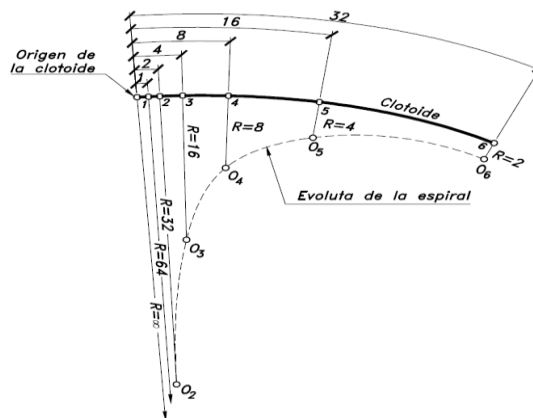

Fuente: CÁRDENAS, James. *Diseño geométrico de carreteras*. p. 236.

- Partes de una curva espiral de transición  
Para este caso se presenta una curva espiral simétrica.

Figura 31. Partes de una curva espiral de transición

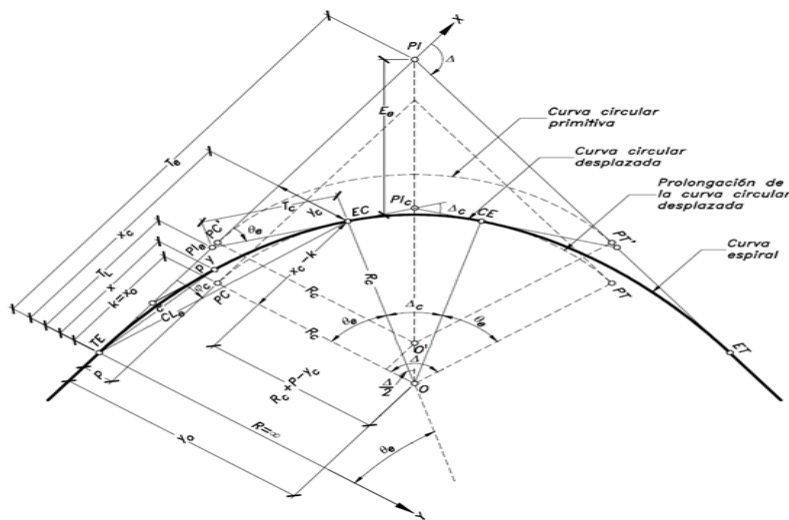

Fuente: CÁRDENAS, James. *Diseño geométrico de carreteras*. p. 243.

$\Delta_c$ =Ángulo central de curva circular	$x_c, y_c$ =Coordenadas cartesianas del EC
$CL_E$ =Cuerda larga de espiral	$x_o, y_o$ =Coordenadas cartesianas del centro de la curva circular con transiciones
$E_e$ =External de la curva espiral-circular-espiral	$\theta_e$ =Ángulo de deflexión de la espiral
$L_e$ =Longitud total de la espiral	$\Delta$ = Ángulo de deflexión de tangentes principales
$L_c$ =Longitud de curva circular central	$TE$ =Tangente-espiral. Punto donde termina la tangente y empieza la espiral de entrada
$PC', PT'$ =Principios de curva y principio de tangente de la curva circular desplazada	$EC$ =Espirales-circular. Punto donde termina la espiral de entrada y empieza la curva circular central
$R_c$ =Radio de la curva circular desplazada	$CE$ =Circular-espiral. Punto donde termina la curva circular central y empieza la espiral de salida

$PI_C$ =Punto de intersección de la curva circular con transiciones	$ET$ =Espiral-tangente. Punto donde termina la espiral de salida y empieza la tangente
$PI_e$ =Punto de intersección de la espiral	$O$ =Nuevo centro de curva circular desplazada
$T_C$ =Tangente corta de espiral	$PI$ =Punto de intersección de las tangentes principales
$T_L$ =Tangente larga de espiral	$k$ =Distancia a lo largo de la tangente $p$ =Disloque

Los elementos presentados se calculan con las siguientes ecuaciones. Cabe mencionar que la obtención del valor de  $L_e$  se define más adelante, ya que está en función de parámetros especiales.

- Propiedades angulares

- Parámetro de espiral ( $K$ ): define la curvatura de curva espiral

$$K = \sqrt{R_C * L_e}$$

- Ángulo de deflexión de la espiral ( $\theta_e$ ): ángulo entre la extensión de la tangente de entrada y la extensión de la tangente de la curva circular simple central.

$$\theta_e = \frac{90^\circ}{\pi} * \left(\frac{L_e}{R_C}\right)$$

- Ángulo central de curva circular ( $\Delta_c$ ): ángulo entre las extensiones de las tangentes de los puntos EC y CE.

$$\Delta_c = \Delta - 2\theta_e$$

- Propiedades de coordenadas cartesianas

- Coordenadas cartesianas del EC ( $x_c, y_c$ ): coordenadas del punto donde termina la espiral de entrada y comienza la curva circular simple.

$$x_c = L_e * \left(1 - \frac{\theta_e^2}{10} + \frac{\theta_e^4}{216} - \frac{\theta_e^6}{9360}\right) \quad y_c = L_e * \left(\frac{\theta_e}{3} - \frac{\theta_e^3}{42} + \frac{\theta_e^5}{1320} - \frac{\theta_e^7}{1320}\right)$$

- Disloque ( $p$ ): es la nueva coordenada en el eje “y” del PC después de que la curva circular central se desplazó o dislocó (Ver figura 28).

$$p = y_c - (R_c * (1 - \cos(\theta_e)))$$

- Distancia a lo largo de la tangente ( $k$ ): esta es la nueva coordenada en el eje “x” del PC. Este valor  $k$  no es igual al parámetro de espiral  $K$ .

$$k = x_c - (R_c \sin(\theta_e))$$

- Coordenadas cartesianas del centro de la curva circular ( $x_o, y_o$ ).

$$x_o = x_c - (R_c \sin(\theta_e)) \quad y_o = y_c + (R_c \cos(\theta_e))$$

○ Propiedades lineales

- External de la curva espiral-circular-espiral ( $E_e$ ): distancia recta del  $PI$  al punto medio de la curva circular desplazada.

$$E_e = \left( (R_c + p) * \left( \frac{1}{\cos\left(\frac{\Delta}{2}\right)} \right) \right) - R_c$$

- Tangente larga espiral ( $T_L$ ): distancia del punto de  $TE$  al  $PI_e$ .

$$T_L = x_c - \frac{y_c}{\tan(\theta_e)}$$

- Tangente corta espiral ( $T_C$ ): distancia del punto  $PI_e$  al  $EC$ .

$$T_C = \frac{y_c}{\sin(\theta_e)}$$

- Cuerda larga de espiral ( $CL_E$ ): distancia del punto de  $TE$  al  $EC$  o del  $CE$  a  $ET$ .

$$CL_e = \sqrt{x_c^2 + y_c^2}$$

- Determinación de la longitud total de espiral ( $L_e$ )

Para calcular cada una de las partes de una curva espiral es necesario conocer la “longitud total de curva espiral” ( $L_e$ ). Esta debe estar entre una longitud mínima y máxima.

- Longitud mínima de espiral de transición

Se muestran tres criterios bajo los cuales se determina el valor mínimo de longitud de espiral, de entre los cuales se elige al mayor de los tres.

- Criterio uno - Variación de la aceleración centrífuga

Se mide con la “fórmula de Smirnoff” en donde se tiene en cuenta que la longitud mínima espiral está determinada por:

$$L_e \geq \frac{V_{CH}}{46,656 * J} * \left( \frac{V_{CH}^2}{R_C} - (127 * e_c) \right)$$

Donde:

$L_e$ =Longitud de curva espiral (m)

$V_{CH}$ =Velocidad específica de curva horizontal (km/h)

$R_C$ =Radio de la curva circular desplazada (m)

$e_c$ =Peralte de curva circular (%)

$J$ = valor empírico que permite guardar la comodidad del conductor en función de la variación de la aceleración centrífuga ( $m/seg^3$ )

El valor ( $J$ ) se elige según la velocidad específica de la curva horizontal.

Tabla XXX. Valor de comodidad en función de la aceleración centrífuga

Velocidad específica de la curva $V_{CH}$ (Km/h)	20	30	40	50	60	70	80	90	100	110	120	130
$J$ ( $m/seg^3$ )	0,7	0,7	0,7	0,7	0,7	0,7	0,6	0,6	0,5	0,5	0,4	0,4

Fuente: Instituto Nacional de Vías. *Manual de Diseño Geométrico de Carreteras*. p. 118.

- Criterio dos - Transición del peralte

$$L_e \geq \frac{a * e_c}{m}$$

Donde:

$L_e$ =Longitud de curva espiral (m)

$a$ = Ancho de carril (m)

$e_c$ =Peralte de curva circular (%)

$m$ =Pendiente relativa de los bordes (%) (ver tabla XXIX).

- Criterio tres - Percepción y estética

Para este criterio se utilizan dos ecuaciones que son la ecuación de percepción y la ecuación de estética, presentadas a continuación.

- ✓ Ecuación de percepción

$$L_e \geq \sqrt{6 * R_C}$$

Donde:

$L_e$ =Longitud de curva espiral (m)

$R_C$ =Radio de la curva circular desplazada (m)

- ✓ Ecuación de estética



$$L_e \geq \frac{R_c}{9}$$

Donde:

$L_e$ =Longitud de curva espiral (m)

$R_c$ =Radio de la curva circular desplazada (m)

- Longitud máxima de espiral de transición

Esta distancia máxima se determina con la siguiente ecuación.

$$L_e \leq 1,21 * R_c$$

Donde:

$L_e$ =Longitud de curva espiral (m)

$R_c$ =Radio de la curva circular desplazada (m)

- Longitud mínima de la curva circular central

Debe haber una longitud mínima en la curva circular central, de lo contrario los vehículos tendrán problemas para transitarla.

$$L_c \geq 0,556 * V_{CH}$$

Donde:

$L_c$ =Longitud de curva circular central (m)

$V_{CH}$ =Velocidad específica de curva horizontal (Km/h)

- Sobreebancho

Es un ancho extra que se pone en las curvas simples o espirales para garantizar mayor comodidad al conductor cuando está pasando por una curva

cerrada. En las curvas circulares simples se coloca en la parte inferior de la calzada. En las curvas espirales se puede colocar la mitad en cada extremo del carril o totalmente en la parte inferior de la calzada.

Este se puede calcular con la siguiente ecuación:

$$S = n \left[ R - \sqrt{R^2 - L^2} \right] + \frac{0,10 * V}{\sqrt{R}}$$

Donde:

S= valor de sobreebanco (m)

N= número de carriles de la superficie de rodamiento

L= longitud entre el eje frontal y el eje posterior del vehículo de diseño (m)

Se toma como 8 m. aunque algunos países eligen 7,30m ya que es la distancia entre ejes promedio de un camión C2

V= velocidad de diseño de la carretera (Km/h)

- Corrimiento

Es el desplazamiento radial hacia dentro de la curva circular para darle espacio a la curva espiral. Este se calcula con las siguientes ecuaciones.

- Corrimiento desde PC a PT:

$$Corr.Y = \frac{L^3 * G}{6896,5517 * L * S}$$

$$Corr.X = \frac{L}{100} * \left( 100 - 0,3046 \left( \frac{L^2 * G}{LS * 40} \right) 10^2 + 0,4296 \left( \frac{L^2 * G}{LS * 40} \right) 10^{-7} \right)$$

Donde:

L=estación i – estación donde principia la LS

G= grado de curvatura

LS= longitud de espiral

Corrimiento del principio de la LS al PC y del PT al final de la LS

$$\text{Corr. } C = \sqrt{Y^2 + X^2} \text{ o } C = R - \sqrt{(l - k)^2 + (R - Y)^2}$$

#### **2.2.8.1.8. Demostración de cálculos**

A continuación, se muestra el procedimiento de cálculo para tangentes, curvas circulares y curvas espirales. Se desarrollará el ejemplo para la primera curva circular y primera curva espiral de la carretera de la aldea Laguna Bermeja.

Antes de comenzar a diseñar se debe realizar un planteamiento preliminar de la carretera. Este consiste en colocar un eje central en donde se considera que es la ubicación indicada dentro de la superficie del terreno. En esta ocasión se utilizó el software de AutoCAD Civil 3D, para colocar el eje central preliminar en la posición adecuada sobre el terreno digital.

Teniendo la línea del eje central definida se puede comenzar a realizar los cálculos. En función de estos se determina si es necesario modificar algún elemento de la línea preliminar.

A continuación, se comienza a detallar los cálculos respectivos para cada uno de los elementos de la carretera.

- Cálculo de tangentes

En el alineamiento horizontal la única propiedad que se calcula para las tangentes es la distancia. Su resultado es la resta del PT de la curva anterior, al PC de la curva posterior a la tangente.

$$Distancia = PC_{Curva posterior} - PT_{Curva anterior}$$

En la primera tangente la distancia es igual al kilometraje del PC de la curva posterior.

$$Distancia = PC_{Curva posterior}$$

Se conoce que los valores de PT y PC de las tangentes uno y dos son:

Tabla XXXI. **Datos de tangentes**

No. tangente	PT <sub>curva anterior</sub>	PC <sub>curva posterior</sub>
1	0,00	92,71

Fuente: elaboración propia, empleando Microsoft Excel.

Cálculo de distancia de las tangentes.

Tabla XXXII. **Distancia de tangente**

No. tangente	PT <sub>curva anterior</sub>	PC <sub>curva posterior</sub>	Distancia
1	0,00	92,71	92,714

Fuente: elaboración propia, empleando Microsoft Excel.

- Cálculo de curvas simples
  - Parámetros generales de diseño de curvas
    - Velocidad específica de curva horizontal

Según la tabla mostrada en la figura 19 y la tabla XXXII se determina lo siguiente.

- ✓ Curva uno
  - ❖ Velocidad específica de curva horizontal anterior

Debido a que es la primera curva de toda la carretera, no existe una curva anterior, por lo tanto, esta recibe como velocidad específica la velocidad de diseño de la carretera.

$$V_{CH_1} = 20 \text{ Km/h}$$

- ✓ El resto de las curvas horizontales

Debido a que solo nueve tangentes de 33 del total del alineamiento horizontal son mayores a 70 metros se calculó que todas las curvas tendrían una velocidad específica de 20 Km/h. Esto se amplía en la página 100.

- Partes de las Curvas circulares
  - Radio

Para comenzar a diseñar una curva circular se debe definir su radio. Este tiene que ser como mínimo el resultado de la ecuación que se presenta a continuación.

$$R = \frac{V_{CH}^2}{127 * (e + f_{Tm\acute{a}x})}$$

En la página 105 se definió que para 20 Km/h (la velocidad de diseño de este tramo carretero), el radio mínimo es 15 metros.


Se debe recordar que únicamente en situaciones complicadas o extremas se debe escoger este radio, de lo contrario es recomendable utilizar el mayor radio posible.

También se hace la recomendación de que si se utiliza un radio entre el mínimo y 35 metros es conveniente pasar a diseñar una curva espiral en vez de una curva circular, si el terreno lo permite.

Para determinar los radios de las curvas se utilizó el método gráfico, por medio del cual se visualizó el espacio disponible para construir la carretera, luego en función del espacio se colocaron los distintos elementos, es decir, tangentes y curvas, para adaptarse al terreno.

Como se puede observar en la siguiente imagen, el diseño se desarrolló en una zona con casas a ambos lados.

Figura 32. Límites dentro de los cuales se encuentra la carretera

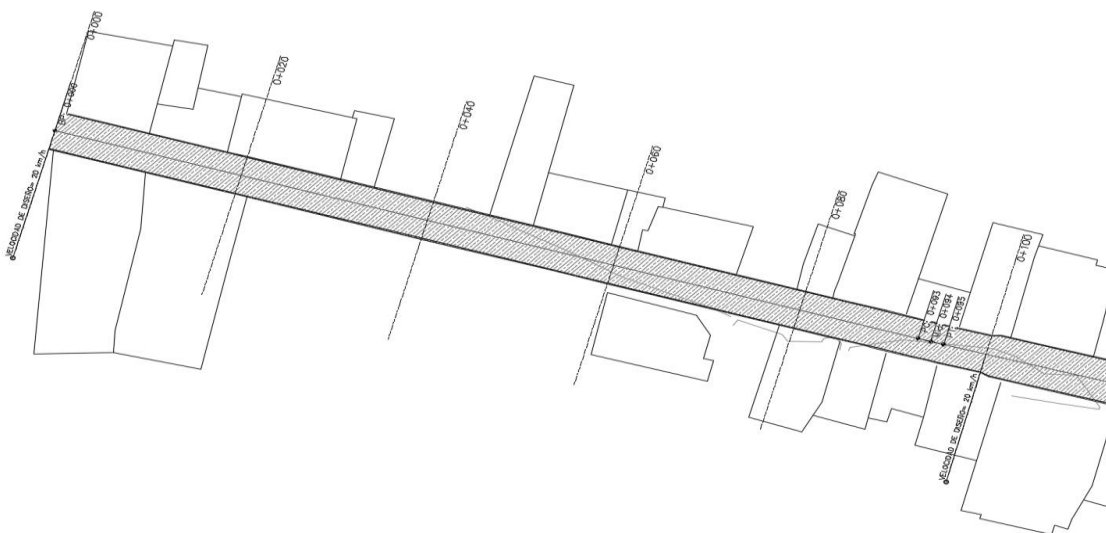


Fuente: elaboración propia, empleando AutoCAD.

Al momento de trazar una línea preliminar, que mostraba la posible trayectoria de la carretera, se vio que a los 0+090 metros se iba a necesitar una curva (el diseño muestra que necesita una curva cuando al continuar en línea recta la carretera se sale de la zona permitida).

Posteriormente se probó con varios radios de curva. Se debe tener en cuenta que mientras más grande el radio, mayor la comodidad del conductor. El radio que mejor se acomodó al lugar fue de 200 metros. Si se hubiera escogido uno más grande se hubiera invadido la zona de las casas y si por otro lado se hubiera escogido un radio más pequeño no se hubiera aprovechado el espacio que se tenía y además se hubiera aumentado la incomodidad del conductor.

Figura 33. **Localización de la curva uno en la carretera**

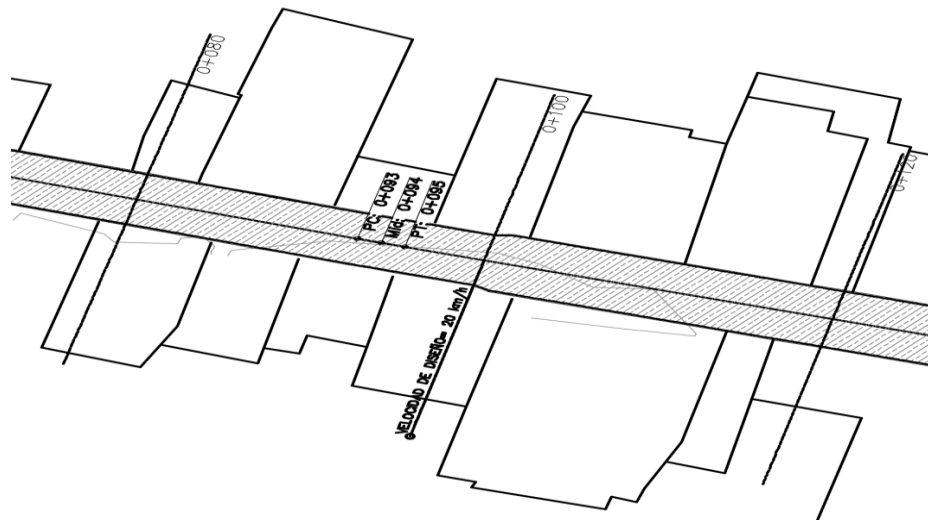

Fuente: elaboración propia, empleando AutoCAD.

Tabla XXXIII. **Radio de curvas**

No. de curva	Radio (m)
1	200

Fuente: elaboración propia, empleando Microsoft Excel.

- Grado de curvatura (G)

El grado de curvatura se puede calcular teniendo definido el radio.

Datos:

R=200 m

$$G = \frac{180^\circ * 20 \text{ m}}{\pi * R} = \frac{180^\circ * 20 \text{ m}}{\pi * 200} = 5,73^\circ \approx 6^\circ$$

Tabla XXXIV. **Grado de curvatura**

No. de curva	Radio (m)	G°
1	200	6

Fuente: elaboración propia, empleando Microsoft Excel.

- Deflexión ( $\Delta^\circ$ )

$$\Delta^\circ = Azimut_{tangente\ 1} - Azimut_{tangente\ 2}$$

Este dato se obtiene de la resta del azimut de la tangente que esta antes y el azimut que esta después de la curva.



Tabla XXXV. **Deflexión**

No. de curva	Radio (m)	G°	Δ°
1	200	6	0,782

Fuente: elaboración propia, empleando Microsoft Excel.

- Longitud de curva (L)

Datos:

$$G=6^\circ$$

$$\Delta^\circ=0,782$$

$$L = \frac{20 \text{ m} * \Delta^\circ}{G} = \frac{20 \text{ m} * 0,782^\circ}{6^\circ} = 23,280 \text{ m}$$

- Sub tangente

Datos:

$$R=200$$

$$\Delta^\circ=0,782$$

$$T = R * \tan\left(\frac{\Delta}{2}\right) = 200 * \tan\left(\frac{0,782^\circ}{2}\right) = 1,365 \text{ m}$$

- Cuerda máxima o cuerda larga

Datos:

$$R=200$$

$$\Delta^\circ=0,782$$

$$CL = 2R * \text{sen}\left(\frac{\Delta}{2}\right) = 2 * (200) * \text{sen}\left(\frac{0,782}{2}\right) = 2,730 \text{ m}$$

- External

Datos:

$$R=200$$

$$\Delta^\circ=0,782$$

$$E = R * \left( \frac{1}{\cos\left(\frac{\Delta}{2}\right)} - 1 \right) = 200 * \left( \frac{1}{\cos\left(\frac{0,782}{2}\right)} - 1 \right) = 0,005 \text{ m}$$

- Ordenada media

Datos:

$$R=200$$

$$\Delta^\circ=0,782$$

$$M = R * \left( 1 - \cos\left(\frac{\Delta}{2}\right) \right) = 200 * \left( 1 - \cos\left(\frac{0,782}{2}\right) \right) = 0,005 \text{ m}$$

- Peralte (e)

Para determinar el peralte se puede utilizar la ecuación general de las tablas de las páginas 107 o 108.

Datos:

$$V_{CH}=20 \text{ Km/h}$$

$$R=200$$

$$e = 1,50 \%$$

Tabla XXXVI. **Total de propiedades de curvas simples**

No. de curva	Radio (m)	G°	$\Delta^\circ$	L (m)	T (m)	Cl (m)	E (m)	M (m)	e (%)
1	200	6	0,782	2,730	1,365	2,730	0,005	0,005	1,50

Fuente: elaboración propia, empleando Microsoft Excel.

- Cálculo de curvas espirales

Se recomienda colocar curvas espirales o curvas de transición cuando el radio de la curva circular se encuentre entre “el radio mínimo y los 35 metros”. El resultado de esta corrección es un tránsito seguro y cómodo para el conductor.

A continuación, se mostrará el cálculo de la primera curva espiral del tramo.

- Comprobación de curva cerrada

El proceso de cálculo de una curva espiral empieza asumiendo que es una curva simple, luego se decide cambiar a una curva espiral al ver que es cerrada.

Según la topografía del lugar se obtuvo que el radio de la curva circular que se acopla mejor al terreno es:

Tabla XXXVII. **Radio de la primera curva espiral**

No. curva	Radio (m)
3	19,1

Fuente: elaboración propia, empleando Microsoft Excel.

El No. curva tres viene de que esta es la curva número tres de todo el tramo, aunque fue la primera curva espiral.

Cabe resaltar que a la curva se le determinó el radio utilizando el método gráfico de la página 128. Como se puede ver, es un radio cerrado y cercano al

radio mínimo, que en este caso es 15 metros. Por ello se recomienda cambiar a curva espiral.

- Cálculo de propiedades de curva circular simple

Como se mencionó en la página 115, la curva espiral es una curva simple transformada. Por ello su base de cálculo siguen siendo los parámetros fundamentales de una curva simple: radio, grado de curvatura y deflexión.

- Grado de curvatura

Datos:

R=19,1m

$$G = \frac{180^\circ * 20 \text{ m}}{\pi * R} = \frac{180^\circ * 20 \text{ m}}{\pi * 19,1} = 60^\circ$$

Tabla XXXVIII. **Grado de curvatura**

No. de curva	Radio (m)	G°
3	19,1	60

Fuente: elaboración propia, empleando Microsoft Excel.

- Deflexión

Se obtiene del eje central preliminar

Tabla XXXIX. **Deflexión**

No. de curva	Radio (m)	G°	Δ°
3	19,1	60	49,254

Fuente: elaboración propia, empleando Microsoft Excel.

- Longitud de curva circular central

Datos:

$G=60^\circ$

$\Delta^\circ=49,254$

$$L = \frac{20 \text{ m} * \Delta^\circ}{G} = \frac{20 \text{ m} * 49,254^\circ}{60^\circ} = 16,419 \text{ m}$$

- Peralte (e)

Esta propiedad se obtiene de la misma forma que las curvas circulares simples. Se puede obtener con la ecuación general de la página 102 o con las tablas de las páginas 107 o 108.

Datos:

$V_{CH}=20 \text{ Km/h}$

$R=19,1$

$$e = 5,00 \%$$

Tabla XL. **Propiedades de curva circular simple para curva espiral**

No. de curva	Radio (m)	$G^\circ$	$\Delta^\circ$	L	e (%)
3	19,1	60	49,254	16,419	5,00

Fuente: elaboración propia, empleando Microsoft Excel.

- Cálculo de longitud espiral ( $L_e$ )

La longitud espiral, como se definió en la página 121, es el elemento que permite calcular todas las demás partes de una curva espiral. Para su determinación se calcula un parámetro mínimo y otro máximo.

- Longitud mínima

Se obtiene de cuatro ecuaciones que en función de distintos criterios sugieren un valor de espiral mínimo. El mayor de las cuatro es el que se utiliza.

- ✓ Aceleración centrífuga

Datos

$V_{CH}=20$  Km/h (velocidad específica de curva)

$R_C = R=19,1$  m

$e_c = e=5,00$  %

$J=0,7 \frac{m}{seg^3}$  (ver página 122)

$$L_e \geq \frac{V_{CH}}{46,656 * J} * \left( \frac{V_{CH}^2}{R_C} - (127 * e_c) \right) \geq \frac{20Km/h}{46,656 * 0,7} * \left( \frac{20^2}{19,1} - (127 * 5,00 \%) \right) \geq 8,936m$$

- ✓ Criterio de transición del peralte

Datos

$a=2,5m$  (ancho de carril)

$e_c = e=5,00$  %

$m=1,35$  (ver página 110)

$$L_e \geq \frac{a * e_c}{m} \geq \frac{2,5 * 5,00 \%}{1,35} \geq 0,093 m$$

- ✓ Criterio de percepción

Datos

$R_C = R=19,1$  m

$$L_e \geq \sqrt{6 * R_C} \geq \sqrt{6 * 19,1} \geq 10,705 m$$

- ✓ Criterio de estética

Datos

$R_C = R=19,1$  m

$$L_e \geq \frac{R_C}{9} \geq \frac{19,1 m}{9} \geq 2,122 m$$

- Comparación de resultados

Tabla XLI. **Comparación de resultados de longitud espiral mínima**

No. Curva	Aceleración centrífuga	Transición de peralte	Percepción	Estética
3	8,936	0,093	<b>10,705</b>	2,122

Fuente: elaboración propia, empleando Microsoft Excel.

Luego de analizar la tabla anterior se determina que el criterio de “Percepción” es el que da el máximo valor mínimo de longitud espiral. Por ello la longitud espiral mínima que se toma es de 10,705 metros.

Tabla XLII. **Longitud espiral mínima**

No. de curva	Radio (m)	G°	Δ°	L	e (%)	Le mínima (m)	Criterio
3	19,1	60	49,254	16,419	5,00	<b>10,705</b>	<b>Percepción</b>

Fuente: elaboración propia, empleando Microsoft Excel.

- Longitud máxima

Es el parámetro que no puede sobrepasar la longitud de la espiral.

$$L_e \leq 1,21 * R_c$$

Datos:

$$L_e \leq 1,21 * 19,1 \leq 23,111 \text{ m}$$

$$R_c = R = 19,1 \text{ m}$$

Tabla XLIII. **Longitud espiral máxima**

No. de curva	Radio (m)	G°	Δ°	L	e (%)	L <sub>e</sub> mínima (m)	Criterio	L <sub>e</sub> máxima (m)
3	19,1	60	49,254	16,419	5,00	10,705	Percepción	23,111

Fuente: elaboración propia, empleando Microsoft Excel.

Se puede utilizar cualquier valor de L<sub>e</sub> siempre que este entre la mínima y máxima. Este puede ser múltiplo de 0,05 metros. Para este diseño se utilizará como “longitud espiral” el siguiente valor:

Tabla XLIV. **Longitud espiral utilizada**

No. de curva	Radio (m)	G°	Δ°	L	e (%)	L <sub>e</sub> mínima (m)	Criterio	L <sub>e</sub> máxima (m)	L <sub>e</sub> utilizada (m)
3	19,1	60	49,254	16,419	5,00	10,705	Percepción	23,111	10,75

Fuente: elaboración propia, empleando Microsoft Excel.

- Cálculo de las partes de una curva espiral

Ahora sí, teniendo ya la longitud de espiral (L<sub>e</sub>), es posible calcular las partes de esta, las cuales se dividen en angulares, cartesianas y lineales. A continuación, se calculan cada una de ellas.

- Cálculo de propiedades angulares
  - Parámetro K



Datos:

$$R_C = R = 19,1\text{m}$$

$$L_e = 10,75\text{m}$$

(longitud espiral utilizada)

$$K = \sqrt{R_C * L_e} = \sqrt{19,1 * 10,75} = 14,329^\circ$$

- Ángulo de deflexión de la espiral ( $\theta_e$ )

Datos:

$$R_C = R = 19,1\text{m}$$

$$L_e = 10,75\text{ m}$$

(longitud espiral utilizada)

$$\theta_e = \frac{90^\circ}{\pi} * \left(\frac{L_e}{R_C}\right) = \frac{90^\circ}{\pi} * \left(\frac{10,75}{19,1}\right) = 16,124^\circ$$

- Ángulo central de curva circular ( $\Delta_C$ )

Datos:

$$\Delta = 49,254\text{m}$$

$$\theta_e = 16,124^\circ$$

$$\Delta_C = \Delta - 2\theta_e = 49,254\text{ m} - 2(16,124^\circ) = 17,006^\circ$$

Tabla XLV. **Propiedades angulares**

No. de curva	Radio (m)	K	$\theta_e$	$\Delta_C$
3	19,1	14,329	16,124	17,006

Fuente: elaboración propia, empleando Microsoft Excel.

- Cálculo de propiedades de coordenadas cartesianas
  - Coordenadas cartesianas del  $EC$  ( $x_C, y_C$ )

Datos:

$$L_e = 10,750\text{ m}$$

$$\theta_e = 16,124^\circ$$

$$x_c = L_e * \left( 1 - \frac{\theta_e^2}{10} + \frac{\theta_e^4}{216} - \frac{\theta_e^6}{9360} \right) = 10,75 * \left( 1 - \frac{16,124^2}{10} + \frac{16,124^4}{216} - \frac{16,124^6}{9360} \right) = 10,665$$

$$y_c = L_e * \left( \frac{\theta_e}{3} - \frac{\theta_e^3}{42} + \frac{\theta_e^5}{1320} - \frac{\theta_e^7}{1320} \right) = 10,75 * \left( \frac{16,124}{3} - \frac{16,124^3}{42} + \frac{16,124^5}{1320} - \frac{16,124^7}{1320} \right) = 1,003$$

- Disloque ( $p$ )

Datos:

$$R_c = R = 19,1 \text{ m}$$

$$\theta_e = 16,124^\circ$$

$$y_c = 1,003$$

$$p = y_c - (R_c * (1 - \cos(\theta_e))) = 1,003 - (19,1 * (1 - \cos(16,124^\circ))) = 0,251$$

- Distancia a lo largo de la tangente ( $k$ )

Datos:

$$R_c = R = 19,1 \text{ m}$$

$$\theta_e = 16,124^\circ$$

$$x_c = 10,665$$

$$k = x_c - (R_c \sin(\theta_e)) = 10,665 - (19,1 \sin(16,124^\circ)) = 5,361$$

- Coordenadas cartesianas del centro de la curva circular con transiciones ( $x_0, y_0$ )

Datos:

$$R_c = R = 19,1 \text{ m}$$

$$\theta_e = 16,124^\circ$$

$$x_c = 10,665$$

$$y_c = 1,003$$

$$x_0 = x_c - (R_c \sin(\theta_e)) = 10,665 - (19,1 \sin(16,124^\circ)) = 5,361$$

$$y_0 = y_c + (R_c \cos(\theta_e)) = 1,003 + (19,1 \cos(16,124^\circ)) = 19,351$$

Tabla XLVI. **Propiedades cartesianas**

No. de curva	Radio (m)	$x_c$	$y_c$	$p$	$k$	$x_0$	$y_0$
3	19,1	10,665	1,002	0,251	5,361	5,361	19,351

Fuente: elaboración propia, empleando Microsoft Excel.

- Cálculo de propiedades lineales
  - Tangente larga

Datos:

$$T_L = x_c - \frac{y_c}{\tan(\theta_e)} = 10,665 - \frac{1,003}{\tan(16,124^\circ)} = 7,197$$

$\theta_e = 16,124^\circ$   
 $x_c = 10,665$   
 $y_c = 1,003$

- Tangente corta

Datos:

$$T_C = \frac{y_c}{\sin(\theta_e)} = \frac{1,003}{\sin(16,124^\circ)} = 3,611$$

$\theta_e = 16,124^\circ$   
 $y_c = 1,003$

- Cuerda larga espiral

Datos:

$$CL_e = \sqrt{x_c^2 + y_c^2} = \sqrt{10,665^2 + 1,003^2} = 3,416$$

$x_c = 10,665$   
 $y_c = 1,003$

- External

Datos:

$$R_c = R = 19,1 \text{ m}$$

$$p = 0,251$$

$$\Delta = 49,254 \text{ m}$$

$$E_e = \left( (R_c + p) * \left( \frac{1}{\cos\left(\frac{\Delta}{2}\right)} \right) \right) - R_c = \left( (19,1 + 0,251) * \left( \frac{1}{\cos\left(\frac{49,254}{2}\right)} \right) \right) - 19,1 = 2,188$$

- Longitud total curva

Datos:

$$L_e = 10,75 \text{ m}$$

$$L = 16,419$$

$$L_T = (2 * L_e) + L = (2 * 10,75) + 16,419 = 37,919$$

Tabla XLVII. **Propiedades lineales**

No. de curva	Radio (m)	Tangente larga	Tangente corta	Cuerda larga	External	Longitud total curva
3	19,1	7,197	3,611	3,412	2,188	37,919

Fuente: elaboración propia, empleando Microsoft Excel.

- Peraltes, sobreechamientos y corrimientos

Con los datos obtenidos anteriormente se puede calcular cada uno de estos parámetros.

$$G = 60^\circ$$

$$e = 5 \%$$

$$EC = 0+228,17$$

$$ET = 0+255,34$$

V=20 Km/h      TE=0+217,42      CE=0+244,59      Bombeo=2 %  
 Le=10,75      PC=0+222,79      PT=0+249,97      k=5,375  
 Radio=19,1m

$$Sa = n \left[ R - \sqrt{R^2 - L^2} \right] + \frac{0,10 * V}{\sqrt{R}} = 2 \left[ 19,1 - \sqrt{19,1^2 - 8^2} \right] + \frac{0,10 * 20}{\sqrt{19,1}} = 3,97m$$

$$EDb1 = 0+217,42 - 30 = 0+187,42$$

$$EDb2 = 0+255,34 + 30 = 0+285,34$$

▪ Cálculo de peraltes

$$e|222,79 = \frac{222,79 - 217,42}{10,75} * 5 \% = 2,50 \%$$

$$e|249,97 = \frac{255,34 - 249,97}{10,75} * 5 \% = 2,50 \%$$

Calculando peraltes	
e 217,42	0,00%
e 222,79	2,50%
e 227,42	4,65%
e 228,17	5,00%
e 244,59	5,00%
e 247,42	3,68%
e 249,97	2,50%
e 255,34	0,00%

▪ Cálculo de sobreancho

$$Sa|222,79 = \frac{222,79 - 217,42}{10,75} * 3,97 m = 1,98 m$$

$$Sa|222,79 = \frac{255,34 - 249,97}{10,75} * 3,97 m = 1,98 m$$

Sobreanchos	
Sa 217,42	0
Sa 222,79	1,98
Sa 227,42	3,69
Sa 228,17	3,97
Sa 244,59	3,97
Sa 247,42	2,92
Sa 249,97	1,98
Sa 244,59	0,00

▪ Peraltes en la distancia de bombeo (Db):

$$e|207,42 = 2 \% - \left( \frac{207,42 - 187,42}{30} * 5 \% \right) = 0,7 \%$$

$$e|267,42 = 2 \% - \left( \frac{285,34 - 267,42}{30} * 5 \% \right) = 0,8 \%$$

Peraltes en distancia de bombeo (Db)	
e 207,42	0,7%
e 267,42	0,8%

▪ **Corrimiento**

$$y|217,42 = \frac{(217,42 - 217,42)^3 * 60}{6896,5517 * 10,75} = 0 \text{ m}$$

$$y|222,79 = \frac{(222,79 - 217,42)^3 * 60}{6896,5517 * 10,75} = 0,13 \text{ m}$$

$$C|222,79 = 19,1$$

$$= \sqrt{((222,79 - 217,42) - 5,375)^2 + (19,1 - 0,13)^2} = 0,125$$

$$y|249,97 = \frac{(255,34 - 249,97)^3 * 60}{6896,5517 * 10,75} = 0,13 \text{ m}$$

$$C|249,97 = 19,1$$

$$= \sqrt{((255,34 - 249,97) - 5,375)^2 + (19,1 - 0,13)^2} = 0,125$$

Y 217,42	0,00
Y 222,79	0,13
Y 227,42	0,81
Y 228,17	1,01
Y 244,59	1,01
Y 247,42	0,40
Y 249,97	0,13
Y 255,34	0,00

C 222,79	0,125
C 227,42	0,234
C 228,17	0,224
C 244,59	0,224
C 247,42	0,230
C 249,97	0,125

Cabe mencionar que los valores de peralte, sobreechancho y corrimiento que están dentro de EC y CE se mantienen iguales. En estos parámetros de estaciones solo se repite el mismo valor.

Tabla XLVIII. **Cálculo de peraltes, sobreeanchos y corrimientos**

Cálculo de peraltes, sobreeanchos y corrimientos						
	Estación	Velocidad (Km/h)	e%	Sa	$\lambda$	C
EDb1=	0+187,42	20			2/2	
	0+207,42				2/0,7	
TE=	0+217,42		0%	0	2/0	0
PC=	0+222,79		2,50%	1,98	2,50%	0,125
	0+227,42		4,65%	3,69	4,65%	0,234
EC=	0+228,17		5,00%	3,97	5,00%	0,224
CE=	0+244,59		5,00%	3,97	5,00%	0,224
	0+247,42		3,68%	2,92	3,68%	0,230
PT=	0+249,97		2,50%	1,98	2,50%	0,125
ET=	0+255,34		0%	0,00	2/0	0
	0+267,42				2/0,8	
EDb2=	0+285,34				2/2	

Fuente: elaboración propia, empleando Microsoft Excel.

- Total de propiedades que conforman una curva espiral

Todas las propiedades que conforman una curva espiral se presentan en la siguiente tabla.

Tabla XLIX. **Propiedades totales básicas de curva espiral**

No. de curva	Radio (m)	G°	$\Delta^\circ$	e (%)	Sa (m)	L <sub>e</sub> (m)	L curva circular central (m)	Longitud total (m)
3	19,1	60	49,254	5,00	3,97	10,75	16,419	37,919

Fuente: elaboración propia, empleando Microsoft Excel.

Tabla L. **Propiedades totales de curva espiral**

No. de curva	Propiedades angulares			Propiedades cartesianas						Propiedades lineales			
	K	$\theta_e$	$\Delta_c$	$x_c$	$y_c$	$p$	$k$	$x_0$	$y_0$	Tangente larga	Tangente corta	Cuerda larga	External
3	14.329	16.124	17.006	10.665	1.002	0.251	5.361	5.361	19.351	7.197	3.611	3.412	2.188

Fuente: elaboración propia, empleando Microsoft Excel.

### 2.2.8.2. Alineamiento vertical

Esta es la proyección vertical paralela del diseño geométrico. Conformado por los siguientes elementos: tangentes verticales, que son los tramos rectos de la vía, que en función de una pendiente y una distancia determinan su inclinación y cuanto se extenderán. Y las curvas verticales que le posibilitan a las tangentes el cambio de una orientación a otra.

#### 2.2.8.2.1. Diseño de subrasante

Se le denomina subrasante a la superficie terminada de la carretera a nivel de movimiento de tierras, sobre la cual se cimenta la estructura del pavimento. Esta es la capa que termina soportando todas las cargas que impone el tránsito. Según Rondón y Reyes, esta capa debe satisfacer tres funciones esenciales: soportar un limitado número de automóviles mientras se construye esta capa, soportar las cargas mientras se compactan las capas del pavimento sobre ella y sobrellevar las cargas impuestas por los autos a lo largo de su vida útil.


El diseño de la subrasante influirá en el precio de la carretera por lo cual se debe saber que el proceso de cálculo debe considerar la realización de un diseño eficiente, seguro, cómodo y económico.



### 2.2.8.2.2. Tangentes verticales

La tangente vertical es la recta que une a dos curvas verticales. Según la figura 34, se puede observar que la tangente vertical tiene dos componentes, las cuales son: componente horizontal  $\Delta x$  y componente vertical  $\Delta y$ . Las cuales representan la distancia de la tangente en el plano horizontal y la altura de la tangente en el plano vertical, respectivamente.

Figura 34. Tangente vertical

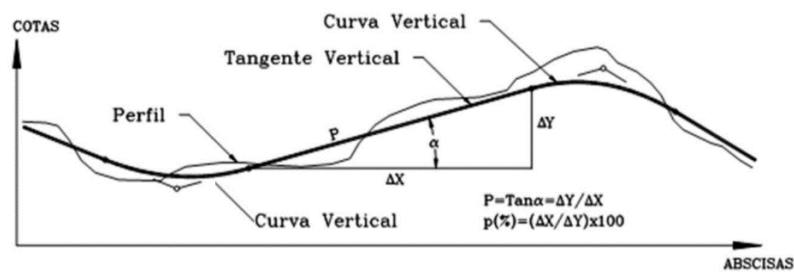

Fuente: Universidad Nacional de Ingeniería. *Diseño y cálculo geométrico de viales - alineamiento vertical*. p. 4.

A la relación entre la componente vertical y componente horizontal se le denomina "pendiente" y su símbolo es "s". Esta es la primera propiedad de las tangentes, y se define con la siguiente ecuación.

$$s = \left( \frac{\Delta y}{\Delta x} \right) * 100$$

La segunda propiedad de la tangente es la distancia, y se define como la dimensión de la componente horizontal ( $\Delta x$ ). Cabe resaltar, que esta se utilizará posteriormente para realizar los cálculos en el alineamiento vertical y no la distancia inclinada de la tangente vertical.

### 2.2.8.2.3. Pendientes

Como se explicó previamente, las tangentes verticales están determinadas por la pendiente. Sin embargo, estas deben estar dentro de un rango, por ello se definen límites de pendiente máxima y mínima.

- Pendiente máxima

Es la mayor pendiente que se permite en el diseño del proyecto. Esta será distinta dependiendo de la importancia de la carretera, en otras palabras, si es primaria, secundaria o terciaria. También dependiendo del tipo de terreno, es decir si es plano, ondulado o montañoso.

En la tabla que se muestra más adelante, se puede ver que mientras más quebrado es el terreno, mayor es la pendiente máxima permitida, debido a que mientras más accidentada es la superficie es mejor adaptarse al terreno para disminuir la cantidad de movimientos de tierra.

Tabla LI. **Pendiente máxima para carreteras rurales**

Type of terrain	Metric								
	Maximum grade (%) for specified desing speed (Km/h)								
	20	30	40	50	60	70	80	90	100
Level	9	8	7	7	7	7	6	6	5
Rolling	12	11	11	10	10	9	8	7	6
Mountainous	17	16	15	14	13	12	10	10	-

Fuente: AASHTO. *A Policy on Geometric Design of Highways and Streets*. p. 386.

- Pendiente mínima

Es la menor pendiente que se permite en el diseño del proyecto. La importancia de definir esta, radica en que posibilita la evacuación del agua de lluvia de la superficie hacia las cunetas.

Una pendiente por debajo de la mínima causaría acumulación de agua sobre la carpeta, generando una superficie resbalosa y peligrosa de transitar. Además, si el agua entra en contacto con alguna grieta existente en la carpeta de rodadura causaría problemas de infiltración; debilitando y disminuyendo el tiempo de vida de la estructura.

Se considera como apropiada una pendiente mínima de 0,50 %, pero se pueden utilizar pendientes de 0,30 % cuando se esté diseñando un pavimento de alta calidad, cuya pendiente será construida con precisión.<sup>52</sup>

- Pendientes máxima y mínima del presente proyecto

Por lo tanto, se utilizará como pendiente máxima 17 %, ya que para una superficie montañosa y una velocidad de diseño de 20 Km/h se recomienda una pendiente máxima de 17 %. (Ver tabla LI). Y como pendiente mínima se utilizará 0,5 % tal como anteriormente se mencionó, según AASHTO.

#### **2.2.8.2.4. Diseño de curvas verticales**

La curva vertical es el elemento del alineamiento vertical que unen dos tangentes que tienen diferente orientación. Esta forma geométrica es el medio

---

<sup>52</sup> AASHTO. *A policy on geometric design of highways and streets*. p. 242.

que permite la transición entre dos tangentes de manera segura, cómoda, de apariencia agradable y posibilitando un drenaje adecuado.


Las curvas verticales se pueden clasificar como: simétricas y asimétricas. Son implementadas dependiendo de la capacidad de adaptación que se desee de la curva al terreno natural, pues una curva asimétrica se puede acoplar mejor a un terreno complicado. La forma de la curva vertical que mejor se acopla a la superficie es la parábola de eje vertical.

Se describirán únicamente las características de las curvas verticales simétricas, pues solo estas se utilizaron en el diseño.

#### 2.2.8.2.5. Curvas verticales simétricas

Son parábolas de eje vertical que tienen la misma longitud, en proyección horizontal a ambos lados.

Figura 35. Partes de una curva vertical simétrica

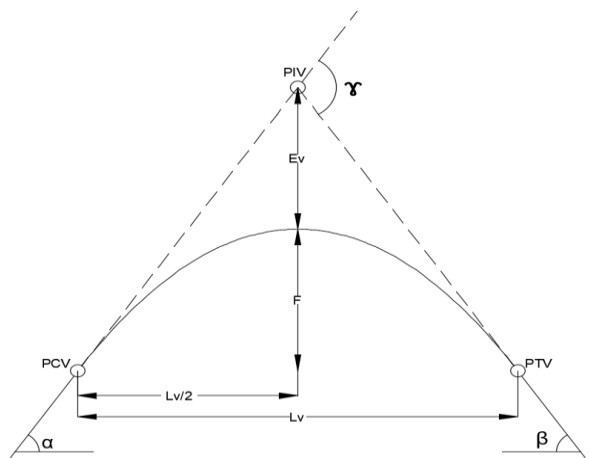

Fuente: elaboración propia, empleando AutoCAD.

Donde:

$PIV$ = Punto de intersección de tangentes verticales	$\alpha$ = Ángulo de pendiente de la tangente de entrada
$PCV$ = Punto de principio de curva vertical	$\beta$ = Ángulo de pendiente de la tangente de salida
$PTV$ = Punto de principio de tangente vertical	$\gamma$ = Ángulo de deflexión vertical
$L_v$ = Longitud de curva circular vertical en proyección horizontal	$m$ = Pendiente de la tangente de entrada
$E_v$ = External vertical	$n = \tan(\beta)$ = Pendiente de la tangente de salida
$F$ = Flechad vertical	$i = \tan(\gamma)$ = Diferencia entre las pendientes de las tangentes de entrada y de salida

Las propiedades de una curva se pueden vincular de tal modo que con unas cuantas componentes conocidas se pueden obtener todas las demás partes, haciendo uso de ecuaciones.

- Flecha vertical ( $F$ ): distancia desde el punto medio de la curva vertical hasta la distancia media entre  $PCV$  y  $PTV$ .

$$F = \frac{i * Lv}{8}$$

- External vertical ( $E_v$ ): distancia desde el punto medio de la curva vertical hasta el  $PIV$ .

$$E_v = \frac{i * Lv}{8}$$

- Pendiente de tangente de entrada ( $m$ ): pendiente en porcentaje de la tangente vertical de entrada.

$$m(\%) = \tan(\alpha)$$

- Pendiente de tangente de salida ( $n$ ): pendiente en porcentaje de la tangente vertical de salida.

$$n(\%) = \tan(\beta)$$

- Ángulo de deflexión vertical ( $\gamma$ )

$$\gamma = \alpha + (180^\circ - \beta)$$

Como se pudo observar anteriormente, para calcular la flecha y external vertical es necesario conocer: la diferencia entre las pendientes de las tangentes de entrada y de salida ( $i$ ) y la longitud de la curva vertical ( $L_v$ ). Estos dos valores son descritos por aparte en las páginas 152 y 154.

- Diferencia entre las pendientes de la tangente de entrada y salida ( $i$ )  
Se pueden utilizar los siguientes criterios que determinan los distintos resultados de ( $i$ ) a partir del tipo de posicionamiento de la curva vertical.
  - Posición uno

$$i = m - (-n) = m + n > 0$$

Figura 36. **Posición uno de curva vertical**



Fuente: CÁRDENAS, James. *Diseño geométrico de carreteras*. p. 321.

- Posición dos

$$i = m - (+n) = m - n \Rightarrow 0$$

Figura 37. **Posición dos de curva vertical**




Fuente: CÁRDENAS, James. *Diseño geométrico de carreteras*. p. 321.

- Posición tres

$$i = -m - (-n) = -m + n = +(n - m) > 0$$

Figura 38. **Posición tres de curva vertical**

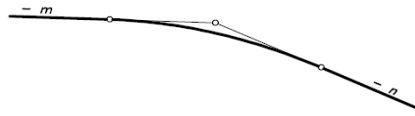

Fuente: CÁRDENAS, James. *Diseño geométrico de carreteras*. p. 321.

- Posición cuatro

$$i = -m - (+n) = -m - n = -(m + n) < 0$$

Figura 39. **Posición cuatro de curva vertical**



Fuente: CÁRDENAS, James. *Diseño geométrico de carreteras*. p. 321.

- Posición cinco

$$i = -m - (-n) = -m + n = -(m - n) < 0$$

Figura 40. **Posición cinco de curva vertical**



Fuente: CÁRDENAS, James. *Diseño geométrico de carreteras*. p. 321.

- Posición seis

$$i = m - (+n) = m - n = -(n - m) < 0$$

Figura 41. **Posición seis de curva vertical**



Fuente: CÁRDENAS, James. *Diseño geométrico de carreteras*. p. 321

- Longitud de la curva vertical ( $L_v$ )

Está en función de una longitud de curva mínima según criterios de: visibilidad de parada o seguridad, adelantamiento, comodidad de marcha y apariencia. Y una longitud máxima en función del control por drenaje.

Estos parámetros se mostrarán en el apartado de Longitud mínima y máxima de curva vertical en la página 160, antes se describirá la visibilidad.

#### **2.2.8.2.6. Visibilidad**

Es el atributo que tiene una carretera cuando le permite al conductor movilizarse cómodamente al observar plenamente su camino, visualizando tanto su carril como el del sentido opuesto, haciendo posible esquivar obstáculos fijos, adelantar a otros vehículos y reaccionar al encuentro con otros autos.




### 2.2.8.2.7. Visibilidad de parada

Distancia necesaria para que un automóvil se detenga o disminuya su velocidad, tras haber visto un obstáculo fijo en su carril. Se identifica con la abreviación “ $D_p$ ”.

Para apreciar el proceso de respuesta de un conductor ante un obstáculo, se presenta la figura 42, donde se puede notar que el proceso de reacción está dividido en dos fases: fase de detección ó percepción de obstáculo y fase de reacción o frenado.

Figura 42. **Reacción de conductor ante un obstáculo**

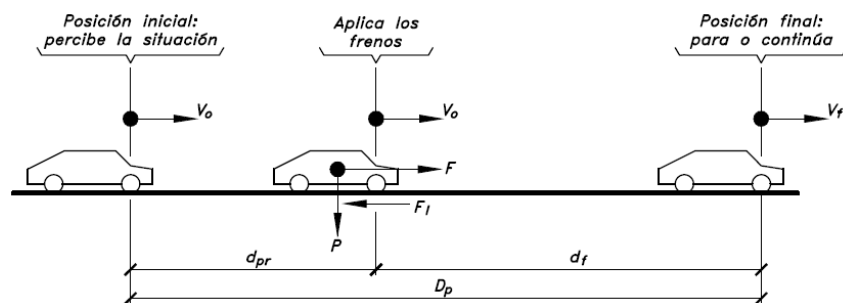

Fuente: CÁRDENAS, James. *Diseño geométrico de carreteras*. p. 359.

- Fase de detección

Distancia que recorre el auto en el período de tiempo desde que el conductor distingue el obstáculo en el carril, hasta que comienza a aplicar el frenado del automóvil. Se identifica con la abreviación “ $D_d$ ”.

$$D_d = 2,5s * V_0 * 0,278$$

Donde:

$D_d$ =Distancia de detección (m)

2,5s=Tiempo promedio que tarda un conductor en comenzar a frenar luego de detectar una obstrucción (s)

$V_0$ = Velocidad inicial a la que se detecta el obstáculo (Km/h)

0,278=valor de conversión de  $\frac{Km}{h}$  a  $\frac{m}{s}$

- Fase de reacción

Distancia que recorre el auto en el período de tiempo desde que el conductor comienza a frenar, hasta detenerse totalmente o alcanzar a reducir su velocidad hasta sentirse seguro. Se identifica con la abreviación " $D_r$ ".

$$D_r = \frac{V_d^2}{254 * \left( \frac{3,4}{9,81} \pm S \right)}$$

Donde:

$D_r$ =Distancia de reacción (m)

$V_d$ =Velocidad de diseño del tramo carretero (Km/h)

3,4= Tasa de desaceleración a la que la mayoría de los autos frenan  $\left( \frac{m}{s^2} \right)$

9,81=Aceleración de la gravedad  $\left( \frac{m}{s^2} \right)$

S=Pendiente de la tangente. Si la pendiente es ascendente será positiva y si es descendente será negativa (%)

- Distancia de visibilidad de parada

Suma de la distancia de detección y reacción. Se identifica con la abreviación " $D_p$ ".

$$D_p = (2,5s * V_0 * 0,278) + \left( \frac{V_d^2}{254 * \left( \frac{3,4}{9,81} \pm S \right)} \right)$$

Donde:


$D_p$  = Distancia de parada (m)

### 2.2.8.2.8. Visibilidad de adelantamiento

Distancia necesaria para que un automóvil pueda rebasar al vehículo delantero, mientras resguarda la seguridad del carro que circula en sentido opuesto y la de él mismo. Se identifica con la abreviación “ $D_a$ ”.

El proceso de adelantamiento se presenta la figura 43, en donde se puede notar que la distancia está dividida en cuatro etapas, que son: tramo de detección de vehículo en sentido opuesto, tramo de rebase del vehículo delantero, tramo de protección post-rebase y tramo de circulación de vehículo en sentido opuesto, nombradas como  $D_1$ ,  $D_2$ ,  $D_3$  y  $D_4$  respectivamente.

Figura 43. Adelantamiento de carretera de dos sentidos

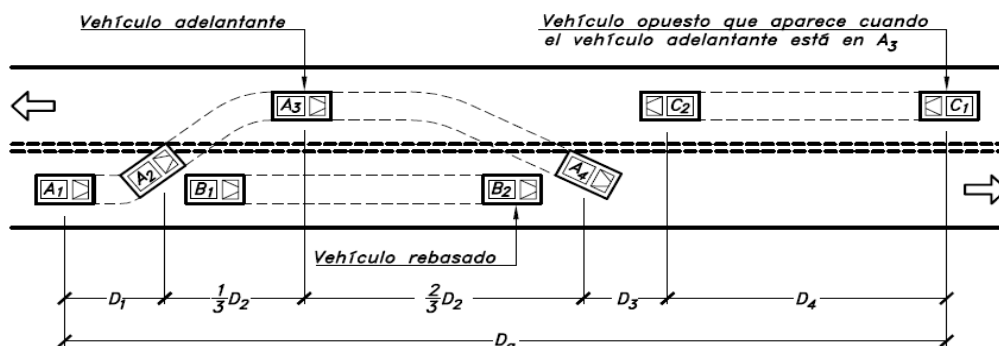

Fuente: CÁRDENAS, James. *Diseño geométrico de carreteras*. p. 368.

Las ecuaciones que calculan la longitud de cada tramo de adelantamiento son producto de una serie de observaciones efectuadas por AASHTO, estas se presentan a continuación.

- Distancia de detección de vehículo en sentido opuesto ( $D_1$ )

$$D_1 = 0,287 * t_1 * \left( V - m + \frac{a * t_1}{2} \right)$$

Donde:

$t_1$ =Tiempo de la maniobra inicial (s)

$V$ =Velocidad del vehículo mientras rebasa al auto delantero ( $\frac{Km}{h}$ )

$m$ =Diferencia de velocidades entre el auto que se rebasa y el que está rebasando. Igual a  $15 \frac{Km}{h}$  en todos los casos.

$a$ =Promedio de aceleración que el vehículo necesita para iniciar el adelantamiento

- Distancia viajada para rebasar completamente al auto delantero ( $D_2$ )

$$D_2 = 0,287 * V * t_2$$

Donde:

$t_2$ = El tiempo desde que el vehículo comienza a rebasar hasta que se reintegra a su carril (s)

$V$ =Velocidad de rebase del vehículo ( $\frac{Km}{h}$ )

- Distancia de aseguramiento entre el auto de sentido opuesto y el vehículo rebasador ( $D_3$ )
  - Basado en estudios, se establece que va de 30 a 90 metros

- Distancia transitada por el vehículo en sentido opuesto, desde que el auto rebasador lleva recorrido un tercio de  $D_2$  hasta que reingresa a su carril ( $D_4$ )

$$D_4 = \frac{2}{3} * D_2$$

Es posible obtener la distancia de visibilidad de adelantamiento dejando de lado las ecuaciones y haciendo uso de las tablas de AASHTO. (Ver tabla LII).

Tabla LII. **Distancia mínima de visibilidad de adelantamiento en carreteras de dos carriles**

Velocidad específica de la tangente o curva analizada $V_e \left(\frac{Km}{h}\right)$	Velocidad del automóvil que será rebasado $\left(\frac{Km}{h}\right)$	Velocidad del vehículo que está rebasando $\left(\frac{Km}{h}\right)$	Distancia de visibilidad de adelantamiento mínima $D_4 (m)$	
			Calculada	Redondeada
30	29	44	200	200
40	36	51	266	270
50	44	59	341	345
60	51	66	407	410
70	59	74	482	485
80	65	80	538	540
90	73	88	613	615
100	79	94	620	670
110	85	100	727	730
120	90	105	774	775
130	94	109	812	815

Fuente: AASHTO. *A Policy on Geometric Design of Highways and Streets*. p. 276.

Cabe señalar que, si la distancia mínima de adelantamiento no se puede incorporar debido a que casi todas las tangentes tienen longitudes menores, se puede pasar por alto esta condición, haciendo hincapié en informar por medio de señalización preventiva que está prohibido adelantar.

Para el presente diseño geométrico se pasó por alto esta condición, ya que ninguna tangente podía cubrir la distancia mínima de visualización de parada y se agregó señalización preventiva que prohíbe adelantar.

#### 2.2.8.2.9. Longitud mínima y máxima de curva vertical

- Longitud mínima
  - Criterio uno - Seguridad

Determina la longitud mínima en función de la visibilidad de parada. Si este criterio se cumple, se puede concluir que también cumplirá para los de comodidad y apariencia.

- Curva convexa

$$\checkmark \quad D_p > L_v$$

Si se cumple esta condición con la ecuación mostrada más adelante, entonces este será el valor de la longitud de curva vertical.

$$L_v = (2 * D_p) - \frac{658}{|i|}$$

$$\checkmark \quad D_p < L_v$$

$$L_v = \frac{D_p^2 * |i|}{658}$$

- Curva cóncava

- ✓  $D_p > L_v$

$$L_v = (2 * D_p) - \frac{120 + (3,5 * D_p)}{|i|}$$

- ✓  $D_p < L_v$

$$L_v = \frac{D_p^2 * |i|}{120 + (3,5 * D_p)}$$

- Criterio dos - Visibilidad de adelantamiento

Determina la longitud mínima en función de la visibilidad de distancia de adelantamiento. No obstante, a pesar de encontrar el valor, se puede dejar de lado, debido a que por lo general se obtienen longitudes muy grandes y por ello inviables para la construcción.

- Curva convexa

- ✓  $D_a > L_v$

$$L_v = (2 * D_a) - \frac{969}{|i|}$$

- ✓  $D_a < L_v$

$$L_v = \frac{D_a^2 * |i|}{969}$$

- Curva cóncava

No se calcula una longitud mínima para este caso.

- Criterio tres - Comodidad en la marcha

Determina la longitud mínima en función de la comodidad del conductor para conducir una curva cóncava. Cuando un auto recorre este tipo de curva se genera un efecto de fuerza centrífuga mayor, debido a que se le suman la

gravedad y el peso del vehículo, haciendo que el automóvil se sienta presionado al pavimento, y por ello se perciba incomodidad.

$$L_v = \frac{V_{CV}^2 * |i|}{395}$$

Donde:

$V_{CV}$ =Velocidad de curva vertical

- Criterio cuatro - Apariencia

Poder visualizar completamente la curva cuando es de día.

$$L_v = 30 * |i|$$

- Longitud máxima
  - Criterio de control por drenaje

En curvas cóncavas o convexas con longitudes prolongadas se presenta en el vértice un estancamiento de agua debido a que la superficie se vuelve casi plana. Por ello, es necesario una longitud máxima que permita el drenaje.

$$L_v = 50 * |i|$$



### 2.2.8.2.10. Demostración de cálculos

Se desarrollará el procedimiento de cálculo para las primeras dos tangentes y la primera curva.

Antes de comenzar a diseñar se debe realizar un planteamiento preliminar del alineamiento vertical. Este consiste en colocar un eje en el perfil donde se considera que es la ubicación adecuada. En esta ocasión se utilizó AutoCAD Civil 3D, para colocar el eje preliminar.

Teniendo el eje definido se pueden realizar los cálculos. En función de estos se determina si es necesario modificar algún elemento de la línea.

- Cálculo de tangentes verticales

Las propiedades que se calculan para las tangentes verticales son: distancia y pendiente.

- Distancia

Es el resultado de restarle el PTV de la curva anterior, al PCV de la curva posterior a la tangente.

$$Distancia = PCV_{Curva\ posterior} - PTV_{Curva\ anterior}$$

En la primera tangente la distancia es igual al kilometraje del PCV de la curva posterior.

$$Distancia = PCV_{Curva\ posterior}$$

Se conoce que los valores de PTV y PCV de las tangentes uno y dos son:

Tabla LIII. **Distancia de tangente vertical**

No. tangente	PTV	PCV	Distancia
1	0,00	18,779	18,779
2	88,779	114,582	25,803

Fuente: elaboración propia, empleando Microsoft Excel.

Cabe resaltar que las distancias que se calculan son las proyecciones horizontales de las tangentes ( $\Delta x$ ). La distancia inclinada no se utiliza.

- Pendiente

$$s = \left( \frac{\Delta y}{\Delta x} \right) * 100 = \left( \frac{\text{Cota}_{PCV\text{-curva posterior}} - \text{Cota}_{PTV\text{-curva anterior}}}{\text{Distancia}} \right) * 100$$

Tabla LIV. **Pendiente**

No. tangente	Cota PCV	Cota PTV	Distancia	Pendiente (%)
1	1 846,657	1 847,023	18,779	-1,95
2	1 845,646	1 845,785	25,803	-0,54

Fuente: elaboración propia, empleando Microsoft Excel.

Se debe verificar que las pendientes se encuentren dentro de los parámetros de pendiente mínima y máxima. La pendiente mínima es 0,50 % y la máxima es 17 %. (Ver página 148). Podemos ver que las pendientes están dentro del parámetro.

- Curva vertical
  - Parámetro (*i*)

Datos:

$m = -1,95 \%$   
 $n = -0,54 \%$   
Cóncava

Corresponde a la "posición cinco" (Ver página 152)  
 $i = -m - (-n) = -m + n = -1,95 + 0,54 = -1,41 \%$

Tabla LV. **Diferencia de pendientes (i)**

No. Curva	m	n	Posición	i
1	-1,95 %	-0,54 %	5	-1,41 %

Fuente: elaboración propia, empleando Microsoft Excel.

- Longitud de curva vertical ( $L_v$ )

Se deben calcular un valor mínimo y un máximo para escoger una cifra que esté dentro de estos límites.

- Longitud mínima

Se determina por medio de cuatro criterios, cada uno proponen una longitud de curva vertical mínima.

- ❖ Criterio uno - Seguridad

Debido a que la curva uno es cóncava se debe realizar las comprobaciones de  $D_p > L_v$  y  $D_p < L_v$ . (Ver página 160).

- Distancia de parada

Datos:

$V_o = 20$  Km/h (velocidad específica de curva)

$V_d = 20$  Km/h (velocidad de diseño)

$S = -1,95\%$  (pendiente de tangente anterior)

$$D_p = (2,5s * V_0 * 0,278) + \left( \frac{V_d^2}{254 * \left( \frac{3,4}{9,81} \pm S \right)} \right) = \left( 2,5s * \frac{20Km}{h} * 0,278 \right) + \left( \frac{\frac{20Km^2}{h}}{254 * \left( \frac{3,4}{9,81} - 1,95\% \right)} \right)$$
$$D_p = 18,715 m$$

➤ Longitud mínima

Datos:

$i = -1,41\%$

$$L_v = (2 * D_p) - \frac{120 + (3,5 * D_p)}{|i|} = (2 * 18,715) - \frac{120 + (3,5 * 18,715)}{1,41} = -94,132$$

➤ Comprobación

$$D_p > L_v \quad 18,715m > -94,132 \quad \text{ok, si cumple}$$

Debido a que cumple con la primera comprobación, no es necesario hacer  $D_p < L_v$ . Sin embargo, no se puede escoger una longitud de curva negativa, por lo que se interpreta que este parámetro nos dice que no hay longitud mínima para esta curva y por ello se puede utilizar cualquier longitud de curva.

❖ Criterio dos - Visibilidad de adelantamiento

Para curvas cóncavas se puede prescindir de este criterio. (Ver página 161).

❖ Criterio tres - Comodidad en la marcha

Dato:  
 $V_{CV} = 20 \text{ Km/h}$   
 $i = -1,41\%$

$$L_v = \frac{V_{CV}^2 * |i|}{395} = \frac{20^2 * |1,41|}{395} = 1,428 m$$

❖ Criterio cuatro – Apariencia

Dato  $L_v = 30 * |i| = 30 * |1,41| = 42,3 \text{ m}$   
 $i = -1,41 \%$

Tabla LVI. **Criterios que cumplen para esta curva vertical**

Seguridad				Visibilidad de adelantamiento		Comodidad en la marcha	Apariencia
Convexa		Cóncava		Convexa	Cóncava		
$D_P > L_v$	$D_P < L_v$	$D_P > L_v$	$D_P < L_v$				
No aplica	No aplica	Cumple	No cumple	No aplica	Cumple	Cumple	Cumple

Fuente: elaboración propia, empleando Microsoft Excel.

❖ Comparación de longitudes mínimas

Tabla LVII. **Comparación de longitudes de curva vertical mínima**

No. Curva	Orientación	i	Seguridad	Adelantamiento	Comodidad	Apariencia
1	Cóncava	-1,41 %	Puede usarse cualquier longitud	Puede usarse cualquier longitud	1,428 m	42,3 m

Fuente: elaboración propia, empleando Microsoft Excel.

Para la curva uno, el criterio de apariencia es el mayor con 42,3 metros. Por lo que podríamos utilizar este valor como longitud vertical mínima. Sin embargo, debemos recordar que en la página 160 se menciona que el criterio de seguridad predomina sobre el resto. Por lo tanto, se puede asumir que no hay límite mínimo de longitud de curva.

- Longitud máxima
  - ✓ Criterio de control por drenaje

Dato:  $L_v = 50 * |i| = 50 * |1,41| = 70,5 \text{ m}$   
 $i = -1,41 \%$

La longitud máxima que se sugiere a esta curva es de 70,5 metros.

Tabla LVIII. **Longitudes de curva vertical máxima**

No. Curva	Orientación	i	Seguridad	Adelantamiento	Comodidad	Apariencia	Lv máxima
1	Cóncava	-1,41 %	No hay	No hay	1,428m	42,3m	70,5m

Fuente: elaboración propia, empleando Microsoft Excel.

- Longitud utilizada

Se utilizará 70 metros. Este valor esta entre la longitud mínima y máxima.

Tabla LIX. **Longitudes de curva vertical utilizada**

No. Curva	Orientación	i	Seguridad	Adelantamiento	Comodidad	Apariencia	Lv máxima	Lv utilizada
1	Cóncava	-1,41 %	No hay	No hay	1,428m	42,3m	70,5m	<b>70m</b>

Fuente: elaboración propia, empleando Microsoft Excel.

- Partes de una curva vertical
  - Flecha vertical ( $F$ )

Datos:  $i = -1,41 \%$   
 $L_v = 70 \text{ m}$

$$F = \frac{i * L_v}{8} = \frac{1,41 * 70 \text{ m}}{8} = 12,337 \text{ m}$$

- External vertical ( $E_V$ )

Datos: 
$$E_V = \frac{i * Lv}{8} = \frac{1,41 * 70 \text{ m}}{8} = 12,337 \text{ m}$$

$i = -1,41 \%$

$Lv = 70 \text{ m}$

Tabla LX. Longitudes de curva vertical utilizada

No. Curva	Orientación	i	Lv utilizada	F	$E_V$
1	Cóncava	-1,41 %	70m	12,337m	12,338m

Fuente: elaboración propia, empleando Microsoft Excel.

- Estación, niveles y corrección del PIV; y subrasante corregida  
Se calcularán las elevaciones de la rasante en las estaciones de 5 metros de la siguiente curva vertical simétrica con las siguientes características.

Datos:

Cota del PIV=1 845,974 msnm

Estacionamiento del PIV=0+053,68

$m = -1,95 \%$

$n = -0,54 \%$

$Lv = 70 \text{ m}$

- Para  $X = 5 \text{ m}$

$$Y = X^2 * \left( \frac{i}{200 Lv} \right) = 5^2 * \left( \frac{-0,54 - (-1,95)}{200 * 70 \text{ m}} \right) = 0,003 \text{ m}$$

Tabla LXI. **Estación, niveles y corrección del PIV; y subrasante corregida**

Estación	Pendiente (%)	Cota tangente	X (m)	Corrección de cota (m)	Subrasante corregida
0+18.68	-1.95%	1846.657	0.00	0	1846.657
0+23.68		1846.559	5.00	0.003	1846.562
0+28.68		1846.462	10.00	0.010	1846.472
0+33.68		1846.364	15.00	0.023	1846.387
0+38.68		1846.267	20.00	0.040	1846.307
0+43.68		1846.169	25.00	0.063	1846.232
0+48.68		1846.072	30.00	0.091	1846.162
<b>0+53.68</b>		<b>1845.974</b>	<b>35.00</b>	<b>0.123</b>	<b>1846.097</b>
0+58.68	-0.54%	1845.947	30.00	0.091	1846.038
0+63.68		1845.920	25.00	0.063	1845.983
0+68.68		1845.893	20.00	0.040	1845.933
0+73.68		1845.866	15.00	0.023	1845.889
0+78.68		1845.839	10.00	0.010	1845.849
0+83.68		1845.812	5.00	0.003	1845.815
0+88.68		1845.785	0.00	0	1845.785

Fuente: elaboración propia, empleando Microsoft Excel.

Tabla LXII. **Partes totales de curvas verticales**

No. Curva	Orientación	m	n	i	Lv utilizada	Criterio que se cumple	K	F	Ev
1	Cóncava	-1.95%	-0.54%	-1.41%	70m	Seguridad	49.645m	12.337m	12.338m

Fuente: elaboración propia, empleando Microsoft Excel.

### 2.2.8.3. Diseño geométrico transversal

Es el corte vertical transversal del alineamiento horizontal, conformado por los siguientes elementos: carriles, cunetas, bombeo y capas de pavimento. Esta




parte del diseño geométrico establece las dimensiones de cada elemento de acuerdo con las condiciones del lugar y necesidades de los pobladores.

A continuación, se hace una breve descripción de cada componente que conforma una sección transversal.

- Calzada: es el área sobre la que transitan los vehículos. Consta de dos o más carriles en uno o dos sentidos.
- Carril: es el espacio donde circula una serie de vehículos, generando una trayectoria.
- Cuneta: es una hondonada, que se construye paralelamente a los costados de la calzada, para captar y conducir las aguas evacuadas por el bombeo del pavimento, hasta un sitio donde se puedan expulsar de forma segura.
- Rasante: se le denomina así a la proyección vertical del eje central en la superficie del pavimento.
- Pavimento: es la estructura ubicada sobre la subrasante, cuyo fin es soportar y transmitir de forma adecuada las cargas impuestas por los vehículos.
- Subrasante: es la zona sobre la que se apoya el pavimento. Este espacio está adecuado tanto en forma como material para distribuir las cargas al suelo natural.

Figura 44. Partes de sección transversal

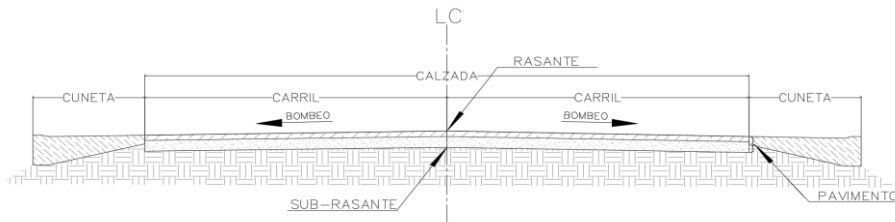

Fuente: elaboración propia, empleando AutoCAD.


- **Dimensionamiento de ancho de carril**  
Según la figura 17, se recomienda para carreteras montañosas, tipo “E” (clasificación de la carretera de este proyecto) utilizar ancho de calzada de 5,50 metros, por tanto, se deben tener carriles de 2,75 metros de ancho. Pese a esto se destaca que el actual ancho de carril disponible para la circulación de los vehículos es de 2,50 metros, por ello, se tomará este valor como ancho de carril y cinco metros como ancho de calzada, puesto que el diseñar carriles más grandes implicaría invadir terrenos privados que se encuentran a ambos lados de la vía.
- **Dimensionamiento de pavimento**  
Mediante un procedimiento que se expondrá en el apartado llamado Diseño de pavimento se dimensionará el ancho de cada una de las capas que conforman esta estructura. Por lo que se recomienda ir a la página 211, para comprender el proceso de diseño.
- **Dimensionamiento de cunetas y drenaje transversal**  
Para determinar las dimensiones de estas obras hidráulicas se debe hacer un análisis donde en función de la precipitación, ancho de calzada y otros factores, se garantice la evacuación del agua de lluvia que es desalojada por el

bombeo de la calzada. Para ello, se recomienda ir al apartado llamado Diseño de drenaje en la página 186, donde se encontrará el procedimiento necesario para llegar al resultado.

### 2.2.8.3.1. Secciones transversales típicas

Las secciones transversales en las carreteras corresponden a alguna de las siguientes cuatro clasificaciones. La sección transversal típica será aquella, de entre las cuatro, que se repita más, a lo largo de toda la carretera.

Figura 45. Secciones transversales típicas

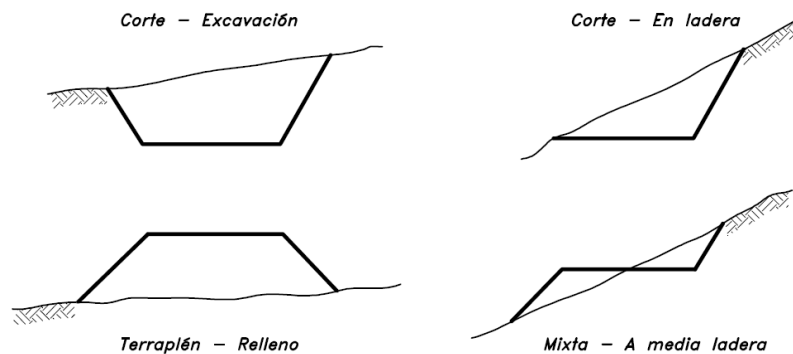

Fuente: CÁRDENAS, James. *Diseño geométrico de carreteras*. p. 420.

### 2.2.8.3.2. Área de la sección transversal

Es la extensión cuadrada de tierra, perpendicular a la planta, que se encuentra dentro del límite del terreno natural y la sección transversal propuesta por el diseño. Es el paso previo para calcular el volumen del movimiento de tierras.

Actualmente se obtiene por medio de softwares especializados en diseño, como AutoCAD Civil3D. Estos programas utilizan la misma base del proceso manual para realizar cálculos. A continuación, se muestran los métodos más utilizados.

- Métodos para calcular el área
  - Método de las figuras geométricas

Encuentra el área de la sección transversal descomponiéndola en figuras sencillas como: triángulos, rectángulos o trapecios. El resultado es la suma de las áreas de todas las figuras geométricas generadas.

- Método de las coordenadas de los vértices


Este proceso asigna una coordenada  $(x, y)$  a cada uno de los vértices de la sección transversal con respecto a un origen. Generalmente, es el punto del eje de la vía. Luego se debe multiplicar cada una de las coordenadas de forma cruzada y al contrario de las manecillas del reloj, para finalmente encontrar el área a rellenar o excavar. Este método es el que se desarrolla en el presente documento.

A continuación, se muestra cómo aplicar el método de las coordenadas para los diferentes tipos de secciones transversales.

- Área de una sección homogénea simple en recta

Se le llama homogénea a una sección que solamente requiere corte o relleno, y simple a la que tienen un terreno natural casi uniforme.

Figura 46. **Ejemplo de sección homogénea simple recta**

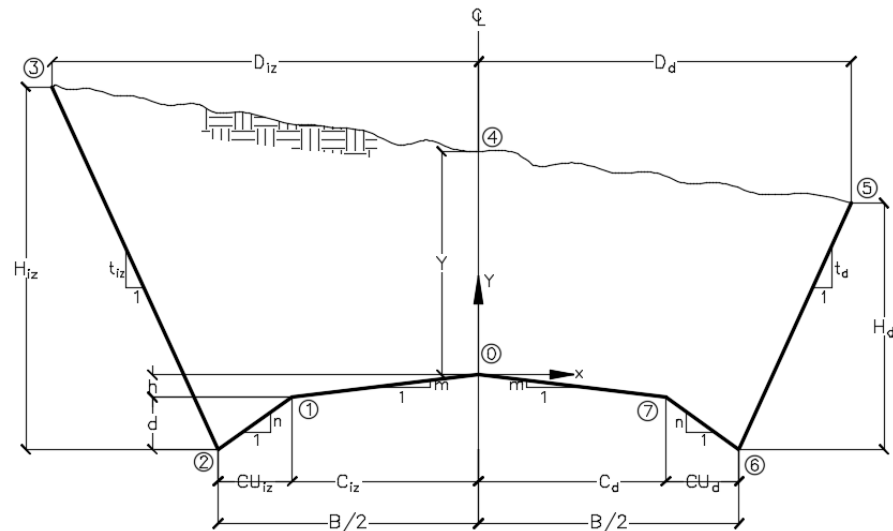

Fuente: elaboración propia, empleando AutoCAD.

Donde:

C= Distancia horizontal de carril (m)

CU= Distancia horizontal de cuneta (m)

B= Distancia horizontal de suma de carriles y cuentas (m)

D= Distancia desde eje central al borde del corte (m)

Y= Altura desde el centro de la calzada hasta la superficie del terreno (m)

H= Altura desde la parte inferior de la cuneta hasta la superficie (m)

d= Altura de parte inferior de la cuenta a la parte superior de la cuenta (m)

h= Altura de la parte superior de la cuenta a la corona de la calzada (m)

Para calcular el área de este tipo de secciones, primero se debe identificar cada uno de los vértices del polígono que encierran la superficie natural del terreno y la sección de la carretera. En la imagen anterior se muestran ocho vértices (contando el 0) que se identifican de esta manera.

Luego se debe determinar las coordenadas que tienen cada uno de los puntos con respecto al eje central de la carretera (0,0). Se obtiene lo siguiente:

- Vértice 0= (0,0)
- Vértice 1= (-C<sub>iz</sub>, -h)
- Vértice 2= (-B/2, -(h+d))
- Vértice 3= (-D<sub>iz</sub>, H<sub>iz</sub>-(h+d))
- Vértice 4= (0, Y)
- Vértice 5= (D<sub>d</sub>, H<sub>d</sub>-(h+d))
- Vértice 6= (B/2, -(h+d))
- Vértice 7= (C<sub>d</sub>, -h)

Posteriormente, se deben colocar las coordenadas (X, Y) de cada uno de los vértices, para que la suma de las multiplicaciones de Y por X de las líneas azules menos la suma de las multiplicaciones de Y por X de las líneas discontinuas rojas, den como resultado la doble área (2A).

Tabla LXIII. Ejemplo de cálculo de área de sección homogénea simple recta

Vértice	Coordenadas		
	Y		X
0	0		0
1	-h		-C <sub>iz</sub>
2	-(h+d)		-B/2
3	H <sub>iz</sub> -(h+d)		-D <sub>iz</sub>
4	Y		0
5	H <sub>d</sub> -(h+d)		D <sub>d</sub>
6	-(h+d)		B/2
7	-h		C <sub>d</sub>
0	0		0

Fuente: elaboración propia, empleando Microsoft Excel.

Las coordenadas se deben multiplicar de la siguiente forma, aplicando la ley de signos:

$$\begin{aligned}
 2A = & \left\{ [0 * -C_{iz}] + \left[ -h * -\frac{B}{2} \right] + [-(h+d) * -D_{iz}] + [(H_{iz} - (h+d)) * 0] + [Y * D_d] \right. \\
 & \left. + \left[ (H_d - (h+d)) * \frac{B}{2} \right] + [-(h+d) * C_d] \right\} \\
 & - \left\{ [-h * 0] + [-(h+d) * -C_{iz}] + \left[ (H_{iz} - (h+d)) * -\frac{B}{2} \right] + [Y * -D_{iz}] \right. \\
 & \left. + \left[ (H_d - (h+d)) * 0 \right] + [-(h+d) * D_d] + \left[ -h * \frac{B}{2} \right] + [0 * C_d] \right\}
 \end{aligned}$$

- Simplificación

$$2A = \left[-h * -\frac{B}{2}\right] + [-(h + d) * -D_{iz}] + [Y * D_d] + \left[(H_d - (h + d)) * \frac{B}{2}\right] + [-(h + d) * C_d] \\ - [-(h + d) * -C_{iz}] - \left[(H_{iz} - (h + d)) * -\frac{B}{2}\right] - [Y * -D_{iz}] \\ - [-(h + d) * D_d] - \left[-h * \frac{B}{2}\right]$$

- Factorización

$$2A = hB + (h + d + Y)(D_{iz} + D_d) + \frac{\{[H_d - (h + d)][H_{iz} - (h + d)]\}B}{2} + (h + d)(-C_{iz} - C_d)$$

- Resultado


$$A = \frac{hB}{2} + \frac{(h + d + Y)(D_{iz} + D_d)}{2} + \frac{\{[H_d - (h + d)][H_{iz} - (h + d)]\}B}{4} + \frac{(h + d)(-C_{iz} - C_d)}{2}$$

- Área de una sección mixta simple en recta

Se le llama mixta a una sección que requiere corte y relleno a la vez, y simple a la que tiene un terreno natural casi uniforme.



Figura 47. Área de una sección mixta simple en recta

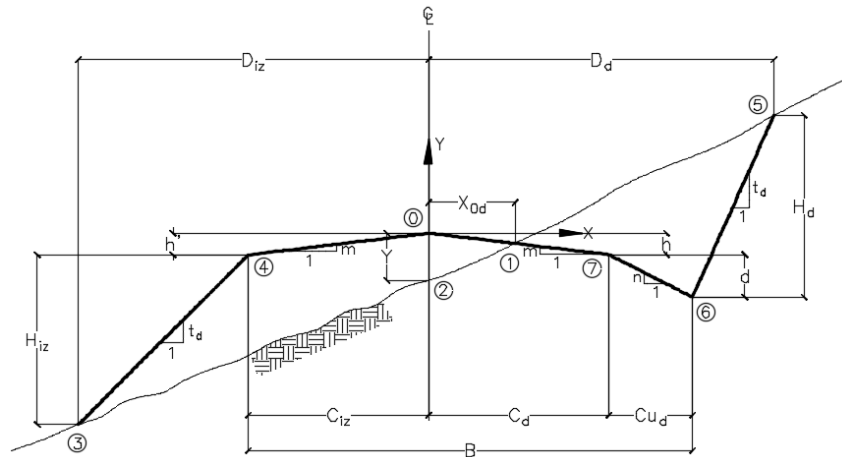

Fuente: elaboración propia, empleando AutoCAD.

Donde:

$C$ = Distancia horizontal de carril (m)

$CU$ = Distancia horizontal de cuneta (m)

$B$ = Distancia horizontal de suma de carriles y cuenta (m)

$D$ = Distancia desde eje central al borde del corte o relleno (m)

$Y$ = Altura desde el centro de la calzada hasta la superficie del terreno (m)

$H_d$ = Altura desde la parte inferior de la cuneta hasta la superficie (m)

$H_{iz}$ = Altura desde la parte inferior del carril hasta la superficie (m)

$d$ = Altura de parte inferior de la cuenta a la parte superior de la cuenta (m)

$h$ = Altura de la parte inferior del carril a la corona de la calzada (m)

$X_{0d}$ = Distancia horizontal desde eje central hasta la línea de ceros (m)

Para calcular el área de este tipo de secciones, primero se debe identificar cada uno de los vértices del polígono que encierran la superficie natural del terreno y la sección de la carretera. En la imagen anterior se muestran ocho vértices (contando el 0) que se identifican de esta manera.

(Cabe mencionar que un vértice es el punto donde se unen o intersectan dos lados de un polígono.)

Luego se deben determinar las coordenadas que tienen cada uno de los puntos con respecto al eje central de la carretera (0,0). Se obtiene lo siguiente:

- Vértice 0= (0,0)
- Vértice 1= ( $X_{od}$ ,  $-m \cdot X_{od}$ )
- Vértice 2= (0, -Y)
- Vértice 3= ( $-D_{iz}$ ,  $-(h'+H_{iz})$ )
- Vértice 4= ( $-C_{iz}$ ,  $-h'$ )
- Vértice 5= ( $D_d$ ,  $H_d-(h+d)$ )
- Vértice 6= ( $C_d+ C_{ud}$ ,  $-(h+d)$ )
- Vértice 7= ( $C_d$ ,  $-h$ )

Luego se identifica al grupo de vértices que rodean el área de relleno y al grupo que rodean el área de corte. En este caso al área de relleno lo rodean los vértices del cero al cuatro y el corte lo rodean el vértice uno, cinco, seis y siete.

Posteriormente, se deben colocar las coordenadas (X, Y) de cada uno de los vértices de ambas áreas, para que la suma de las multiplicaciones de Y por X de las líneas azules menos la suma de las multiplicaciones de Y por X de las líneas discontinuas rojas, den como resultado la doble área (2A).

Se debe recordar que el grupo de relleno se calcula separado al grupo de corte, es decir, se obtendrán dos dobles áreas, una correspondiente al relleno y otra al corte.

Tabla LXIV. Ejemplo de cálculo de área de sección mixta simple en recta

Tipo de área	Vértice	Coordenadas		
		Y		X
Relleno	0	0		0
	1	$-m * X_{0d}$		$X_{0d}$
	2	$-Y$		0
	3	$-(h' + H_{iz})$		$-D_{iz}$
	4	$-h'$		$-C_{iz}$
	0	0		0
Corte	1	$-m * X_{0d}$		$X_{0d}$
	5	$H_d - (h + d)$		$D_d$
	6	$C_{ud} - (h + d)$		$C_d$
	7	$-h$		$C_d$
	1	$-m * X_{0d}$		$X_{0d}$

Fuente: elaboración propia, empleando Microsoft Excel.

Las coordenadas se deben multiplicar de la siguiente forma:

- Área de relleno

$$2A_{Relleno} = \{[0 * X_{0d}] + [-m * X_{0d} * 0] + [-Y * -D_{iz}] + [-(h' + H_{iz}) * -C_{iz}] + [-h' * 0]\} \\ - \{[-m * X_{0d} * 0] + [-Y * X_{0d}] + [-(h' + H_{iz}) * 0] + [-h' * -D_{iz}] \\ + [0 * -C_{iz}]\}$$

- ✓ Simplificación

$$2A_{Relleno} = [-Y * -D_{iz}] + [-(h' + H_{iz}) * -C_{iz}] - [-Y * X_{0d}] - [-h' * -D_{iz}]$$

✓ Factorización

$$2A_{\text{Relleno}} = (Y - h')D_{iz} + (h' + H_{iz})C_{iz} + (Y * X_{od})$$

✓ Resultado

$$A_{\text{Relleno}} = \frac{(Y - h')D_{iz}}{2} + \frac{(h' + H_{iz})C_{iz}}{2} + \frac{(Y * X_{od})}{2}$$

▪ Área de corte

$$\begin{aligned} 2A_{\text{Corte}} = & \{ [(-m * X_{od}) * D_d] + [(H_d - (h + d)) * C_d] + [(C_{ud} - (h + d)) * C_d] + [-h * X_{od}] \} \\ & - \{ [(H_d - (h + d)) * X_{od}] + [(C_{ud} - (h + d)) * D_d] + [-h * C_d] \} \\ & + \{ (-m * X_{od}) * C_d \} \end{aligned}$$

✓ Simplificación

$$\begin{aligned} 2A_{\text{Corte}} = & -(m * X_{od}) * D_d + (H_d - (h + d)) * C_d + (C_{ud} - (h + d)) * C_d - hX_{od} \\ & - (H_d - (h + d)) * X_{od} - (C_{ud} - (h + d)) * D_d + hC_d + (m * X_{od}) * C_d \end{aligned}$$

✓ Factorización

$$\begin{aligned} 2A_{\text{Corte}} = & [-(m * X_{od}) - C_{ud} + (h + d)] * D_d \\ & + \{ [H_d - (h + d)] + [C_{ud} - (h + d)] + h + mX_{od} \} C_d \\ & + \{ -h - [H_d - (h + d)] \} * X_{od} \end{aligned}$$

$$\begin{aligned} 2A_{\text{Corte}} = & [-mX_{od} - C_{ud} + h + d] * D_d + (H_d - h - 2d + C_{ud} + mX_{od})C_d + (-H_d \\ & + d)X_{od} \end{aligned}$$

✓ Resultado


$$\begin{aligned} A_{\text{Corte}} = & \frac{[-mX_{od} - C_{ud} + h + d] * D_d}{2} + \frac{(H_d - h - 2d + C_{ud} + mX_{od})C_d}{2} \\ & + \frac{(-H_d + d)X_{od}}{2} \end{aligned}$$

### 2.2.8.3.3. Volúmenes de tierra

Posterior a obtener el área de la sección transversal se procede a calcular el volumen de tierra a rellenar o excavar. Este se calcula dependiendo del tipo de secciones que tenga el volumen de tierra en cada extremo.

- Cuando ambas secciones son de relleno o corte se utiliza el Prismoide, debido a que se asemeja al volumen de tierra que existe entre sección y sección. Su parecido se debe a que en los extremos tiene dos caras laterales paralelas, que son las áreas de las secciones transversales. Los laterales del prismoide, que son los taludes, la base inferior que es la superficie de la sección y la superior que es el terreno natural. Estos últimos dos, se identifican así cuando es corte, cuando es relleno la base y la superficie se posicionan al revés. (Ver figura 48).

Figura 48. El prismoide en carreteras

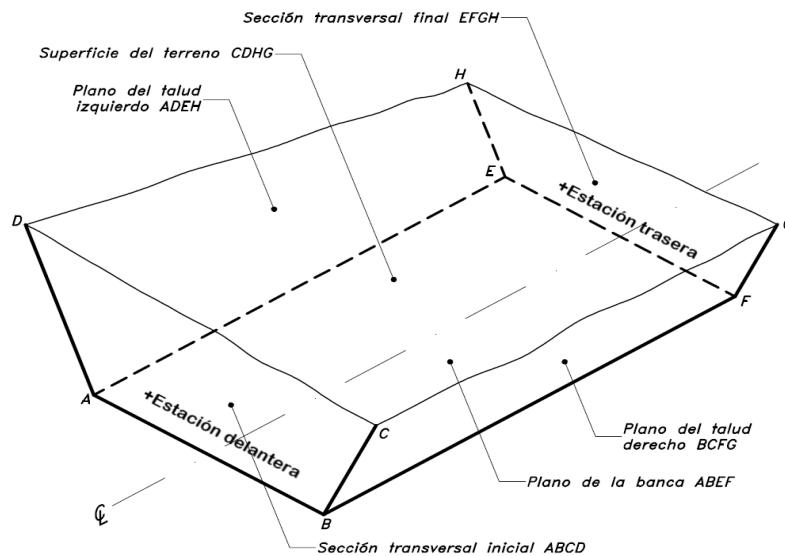

Fuente: CÁRDENAS, James. *Diseño geométrico de carreteras*. p. 448

El volumen de un prismoide se calcula con la ecuación de las áreas medias o promedio de las áreas.

$$V = L \left( \frac{A_1 + A_2}{2} \right)$$

Donde:

$V$ =Volumen del prismoide ( $m^3$ )

$A_1$ =Área de la sección transversal extrema inicial ( $m^2$ )

$A_2$ =Área de la sección transversal extrema final ( $m^2$ )

$L$ =Longitud del prismoide ( $m$ )

- Cuando una de las secciones tiende a cero entonces el volumen se calcula por medio de un pirámide. La ecuación es la siguiente:

$$V = \frac{A * L}{3}$$

Donde:

$V$ = Volumen del pirámide ( $m^3$ )


$A$ = Área de la única sección transversal ( $m^2$ )

$L$ = Longitud del pirámide ( $m$ ).

- Cuando se tienen una seccion transversal en corte y otra en relleno se utiliza el método de distancias de paso con las áreas de los extremos.

Esta distancia es la longitud entre la primera sección transversal y el punto donde teóricamente el área cambia de corte a relleno o viceversa.

Figura 49. **Método de distancia de paso**

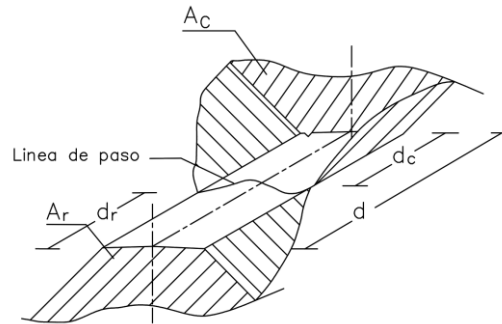

Fuente: NAVARRO, Sergio. *Cálculo de volúmenes para movimiento de tierra*.  
<https://sjnavarro.files.wordpress.com/2008/08/movimiento-de-tierra1.pdf>. Consulta: 22 de junio de 2021.

Donde:

$A_r$  = Área de relleno

$d_r$  = Distancia de relleno


$d_c$  = Distancia de corte

$d$  = distancia entre estación delantera y trasera

$A_c$  = Área de corte

Para realizar el cálculo se debe obtener la altura de la sección uno ( $H_1$ ) seguida de la altura de la sección dos ( $H_2$ ). La distancia “ $d$ ” es la distancia entre estaciones. Para encontrar la distancia de paso del corte y del relleno se debe hacer una semejanza de triángulos.

Figura 50. **Cálculo de distancias de paso utilizando triángulos semejantes**

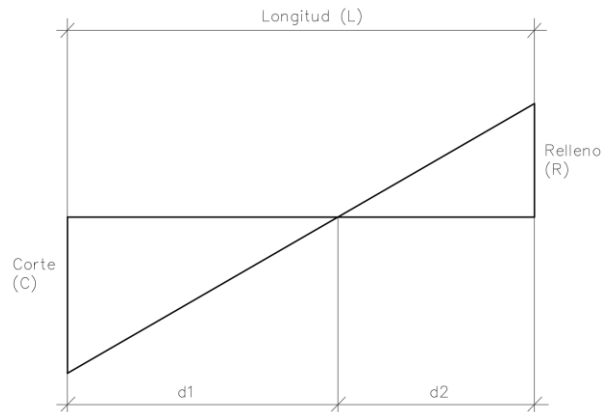

Fuente: elaboración propia, empleando AutoCAD 2016.

$$\frac{C + R}{L} = \frac{C}{d_c} \quad d_c = \frac{C * L}{C + R} \quad d_R = \frac{R * L}{C + R}$$

Cabe mencionar que la suma de ambas distancias de paso debe sumar la distancia total entre estaciones.

El volumen se calcula como la mitad del área por la distancia de paso.

$$Vol. de corte = \frac{C}{2} * d_c$$

$$Vol. de relleno = \frac{R}{2} * d_R$$

#### 2.2.8.4. Diseño de drenaje

Una carretera es una estructura que se encuentra expuesta a diversos agentes de intemperie, que sin intervención alguna generarían un deterioro



acelerado, ocasionando repercusiones perjudiciales en la seguridad y comodidad de los usuarios que la recorren, así como consecuencias negativas en la entidad que financia la restauración constante de la carretera. Por ello la implementación de obras que conserven el buen estado es fundamental.

Uno de los factores nocivos para la durabilidad de una carretera es el agua, pues la acumulación prolongada en la vía produce un deterioro de la estructura, ya que afecta la forma en la que son transferidas las cargas de los vehículos, produce que se laven las capas inferiores del pavimento y genera presión hidrostática. Por todo ello es relevante la evacuación del agua superficial de la carretera una vez sea desplazada de la superficie del pavimento por el bombeo. Así pues, para atender esta necesidad se hace uso de drenajes superficiales y subterráneos, igualmente denominados como drenajes longitudinales y transversales.

#### **2.2.8.4.1. Drenaje longitudinal**

También nombrado como cunetas, son canales abiertos que se construyen paralelamente a los costados de la calzada, para captar y conducir las aguas evacuadas por el bombeo del pavimento, hasta un sitio donde se puedan expulsar de forma segura.

La forma de este drenaje se determina en función del espacio disponible para la construcción y de la accesibilidad para la limpieza, variando entre forma: triangular, cuadrada o trapezoidal. Siendo la más utilizada la triangular.

El diseño de una cuneta consiste en el dimensionamiento de la sección transversal en función de la cantidad de agua de lluvia evacuada por la carretera,

pues esta cantidad será la que deberá ser contenida dentro de las dimensiones de la cuneta sin causar desbordamiento.

Para iniciar el proceso de diseño se debe encontrar el caudal total del agua de lluvia que caerá sobre toda el área de la carretera. Por tanto, lo primero a definir será el caudal de diseño.

- Caudal de diseño

El caudal de diseño es el valor que muestra la cantidad máxima de agua que caerá como precipitación sobre el área donde estará construida la carretera. Este se calcula con la siguiente ecuación.

$$Q_{dis} = \frac{C * i_{Tr} * A}{360}$$

Donde:

$Q$ =Caudal de diseño ( $m^3/s$ )

$C$ =Coeficiente de escurrimiento de la superficie sobre la que se desplazará el agua

$i_{Tr}$ = Intensidad de lluvia en la zona analizada ( $mm/h$ )

$A$ =Área de la superficie sobre la que escurrirá el agua (*hectáreas*)

- Coeficiente de escurrimiento ( $C$ )

Este valor se determina en función de la tabla que se presenta a continuación.

Tabla LXV. **Coefficientes de escorrentía (C)**

<b>Superficie</b>		<b>C</b>
Área residencial urbana	Solo casas residenciales	0,30
	Apartamentos con espacios verdes	0,50
	Áreas de edificios comerciales e industriales	0,90
Áreas boscosas, dependiendo del suelo		0,05 a 0,20
Parque, terrenos agrícolas y pastizales		0,05 a 0,20
Asfalto o pavimento de concreto		0,85

Fuente: SIECA. *Manual de Consideraciones Técnicas Hidrológicas e Hidráulicas para la Infraestructura Vial en Centroamérica*. p. 111.

Tabla LXVI. **Valores de coeficientes de escorrentía (C)**

<b>Tipo de área</b>	<b>Coefficiente "C"</b>
<b>Residencial</b>	
Áreas unifamiliares	0,30 – 0,50
Unidades múltiples separadas	0,40 – 0,60
Unidades múltiples conectadas	0,60 – 0,75
Áreas departamentales	0,50 – 0,70
Techos	0,75 – 0,95
Casa habitación	0,50 – 0,70
<b>Comercial</b>	
Centro de la ciudad	0,70 – 0,95
Fuera del centro de la ciudad	0,50 – 0,70
Techos	0,75 – 0,95
Cementerios y parques	0,10 – 0,25
Campos de juego	0,20 – 0,35
Patios de ferrocarril y terrenos sin construir	0,20 – 0,40
Zonas suburbanas	0,10 – 0,30
<b>Industrial</b>	
Ligera	0,50 – 0,80
Pesada	0,60 – 0,90
Techos	0,75 – 0,95

Continuación de tabla LXVI.

<b>Calles</b>	
Asfalto	0,70 – 0,95
Concreto	0,80 – 0,95
Adoquín	0,70 – 0,75
Aceras y andadores	0,75 – 0,85
Terracerías	0,25 – 0,60
Parques, jardines y prados	
Suelo arenoso plano <2 %	0,05 – 0,10
Suelo arenoso pendiente de 2 a 7 %	0,10 – 0,15
Suelo arenoso pendiente de 7 % o mayor	0,15 – 0,20
Suelo arcilloso plano 2 % o menos	0,13 – 0,17
Suelo arcilloso pendiente de 2 a 7 %	0,18 – 0,22
Suelo arcilloso pendiente de 7 % o mayor	0,25 – 0,35
Áreas no urbanizadas	0,10 – 0,30
Áreas agrícolas	
Planas arcillosas cultivadas	0,50
Planas arcillosas bosque	0,40
Planas arenosas cultivadas	0,20
Planas arenosas bosque	0,10
Colinas arcillosas cultivadas	0,50
Colinas arcillosas bosque	0,40
Colinas arenosas cultivadas	0,40
Colinas arenosas bosque	0,30

Fuente: APARICIO, Francisco. *Fundamentos de Hidrología de superficie*. p. 57.

- Intensidad de lluvia ( $i_{Tr}$ )

Representa el aumento de la altura que alcanza la lluvia respecto al tiempo, asociada a una frecuencia de ocurrencia, representada por el período de retorno ( $T_r$ ). Se mide en milímetros por hora ( $mm/h$ ) y para calcularlo se utiliza la siguiente ecuación.

$$i_{Tr} = \frac{A}{(B + t)^n}$$

Donde:

$i_{Tr}$ =Intensidad de precipitación o lluvia ( $mm/h$ )

$A, B$  y  $n$ =Parámetros de ajuste, obtenidos por medio de una regresión lineal.

$t$ =Tiempo de concentración ( $min$ )

Para determinar los valores de las variables  $A, B$  y  $n$  se refiere a la bibliografía número 10, en donde se encuentra el documento de INSIVUMEH, que proporciona las tablas donde están los valores de cada parámetro. Ahora bien, para obtener el tiempo de concentración ( $t$ ) se refiere al apartado “Tiempo de concentración” en donde se mostrará como calcular este valor.

- Tiempo de concentración ( $t$ )

Es el tiempo que tarda una gota ubicada en la parte más alejada del parteaguas en llegar hasta la salida de la cuenca. Se mide en minutos ( $min$ ) y para calcularlo se utiliza la siguiente ecuación.

$$t = \frac{3 * L^{1,15}}{154 * H^{0,38}}$$

Donde:

$L$ =Longitud del cauce principal ( $m$ )


$H$ =Diferencia de altura entre la cota de inicio del cauce y cota final del cauce ( $m$ ).

Los valores de las variables  $L$  y  $H$  se obtienen de estudios geomorfológicos. Esta información se puede consultar en mapas de curvas de nivel de instituciones oficiales o también en modelos digitales de elevación – DEM por medio de programas informáticos como QGIS.

- Área (A)

Es el área de la proyección horizontal de la zona sobre la que caerá la lluvia que luego enviará a las cunetas. Algunos de los elementos que comúnmente se toman en cuenta son: calzada completa o media calzada, bermas, taludes hasta la zanja de coronación (si existen) y toda el área que, de acuerdo con la topografía del lugar, tribute a la cuneta. Cabe resaltar que antes de tomar en cuenta estos elementos se debe hacer un análisis para determinar la “zona crítica de la carretera”, esta es la región de la carretera que presente la mayor área de terreno que terminará escurriendo caudal a las cunetas.

Figura 51. **Afluentes de la cuneta en una carretera**

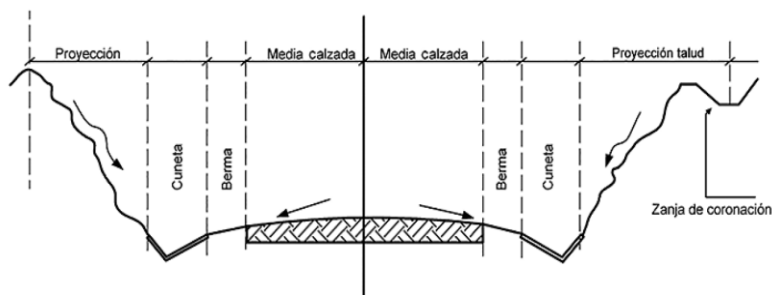

Fuente: CARMONA, Rafael. *Diseño y construcción de alcantarillados sanitario, pluvial y drenaje en carreteras*. p. 364.

Para este caso, nuestro espacio de interés es la calzada de la carretera, cunetas, casas, calles que se incorporan a la carretera y terreno natural de la zona crítica de la carretera, es decir el lugar donde se presenta la mayor área del terreno que hará que escurra más agua de lluvia hasta llegar a las cunetas, pues sobre estas caerá la lluvia que finalmente será transportada por las cunetas. Vale la pena señalar que no se debe calcular aquí el área de toda la cuenca pues, si así fuera, se obtendría un caudal de diseño de magnitud gigantesca.


En otras carreteras es posible que también taludes y bermas escurran la lluvia que finalmente transportarán las cunetas (ver figura 51).

- Zona crítica

Es el área que a lo largo de toda la carretera termina escurriendo más agua hacia las cunetas. Esta área no es toda el área aledaña de la carretera. Para determinar donde esta esa zona crítica se debe hacer un análisis topográfico, que permita ver el punto donde se tiene una mayor pendiente.

Para este proyecto se realizó un análisis de la topografía por medio de un software llamado global mapper. A través de este programa se apreció la topografía del lugar y se observó que de toda el área que atraviesa la carretera, la zona donde se encuentra el círculo rojo de la imagen que se muestra más adelante, está el punto de mayor pendiente. Esto es evidente debido a que según al código de colores que se muestra, solamente en el área del círculo rojo hay elevaciones de color anaranjada, es decir de altura entre 2 000 a 2 050 metros sobre el nivel del mar.

Figura 52. **Identificación de la zona crítica según la topografía**

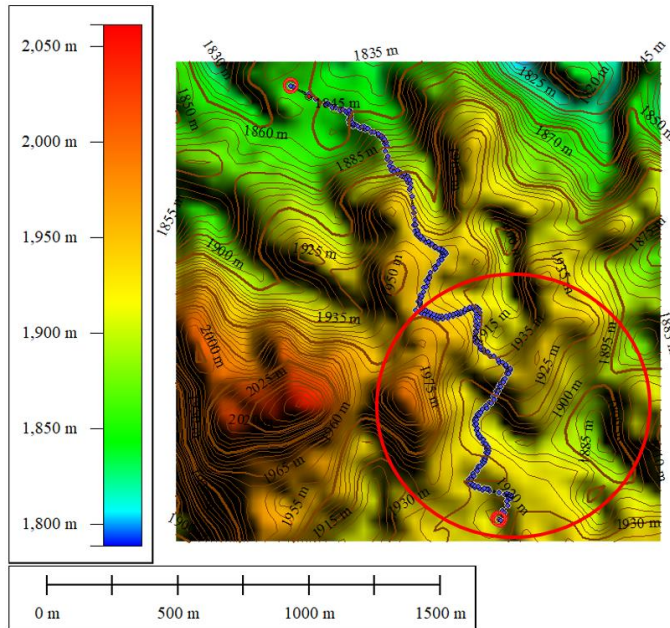


Fuente: elaboración propia, empleando Global Mapper.

Al acercar más la imagen se puede notar que la forma de la topografía natural muestra que en primer lugar la topografía del lado izquierdo tiene elevaciones mayores a las del lado derecho y que justamente donde tenemos el pico anaranjado que se señaló anteriormente y que denoto la zona crítica. Se tiene una topografía que encierra una porción de la carretera. Por lo tanto, podemos entender que justamente esa área que encierra la topografía es donde se debe calcular el área de la zona crítica.



Figura 53. Acercamiento a la zona crítica topográfica

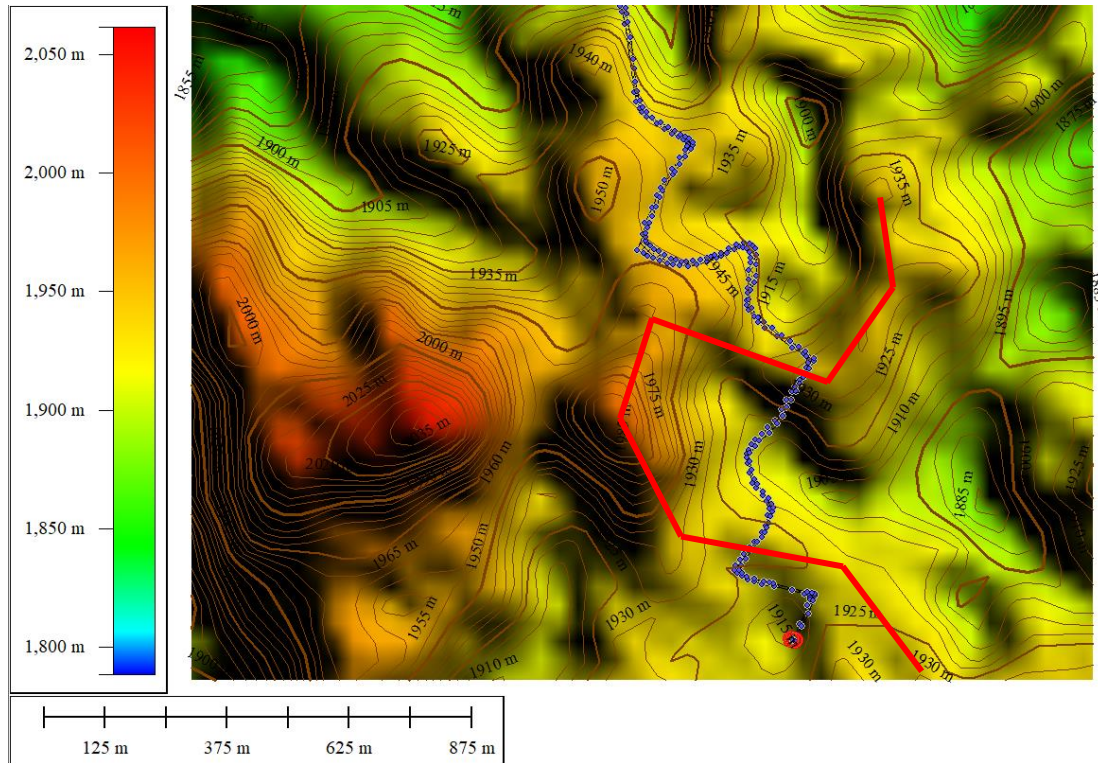

Fuente: elaboración propia, empleando Global Mapper.

Como se muestra en la imagen más adelante, para calcular el área de la zona crítica se realizó una delimitación del área que se denotó previamente y también se marcaron todas las casas y calles que se vieron encerradas por la zona crítica. A todas estas casas se les calculó el área del techo, a las calles se les calculó el área y por último el área de toda la zona boscosa o terreno natural encerrado por la zona crítica. Todas estas áreas posteriormente serán sumadas y utilizadas en la ecuación racional para obtener el caudal de diseño que me da como resultado las dimensiones de la cuneta.

Figura 54. **Identificación de elementos dentro de la zona crítica**



Fuente: elaboración propia, empleando AutoCAD.

Para ver el proceso de suma de las áreas e incorporación a la ecuación racional para encontrar el caudal de diseño se recomienda ir al apartado llamado cálculo de cuneta para esta carretera.

- **Diseño de cuneta**

El diseño consiste en el dimensionamiento de los lados de la cuneta, a fin de que pueda transportar un caudal mayor que el caudal de diseño. Para ello, se utiliza la ecuación de Manning, la cual se presenta a continuación.

$$Q_{cuneta} = \frac{A}{n} * R_H^{\frac{2}{3}} * S^{\frac{1}{2}}$$

Donde:

$Q$ =Caudal que es capaz de transportar la cuneta ( $m^3/s$ )

$n$ =Coeficiente de rugosidad de Manning

$A$ =Área mojada ( $m^2$ )

$R_H$ =Radio hidráulico ( $m$ )

$S$ =Pendiente ( $m/m$ )

- Coeficiente de rugosidad ( $n$ )

Es un factor adimensional que representa el friccionamiento que experimenta el agua al pasar por diversas superficies. Para este caso el coeficiente estará en función del material del cual se funda o se recubra la cuneta. A continuación, se puede consultar los distintos valores de  $n$ .

Tabla LXVII. **Coeficientes de rugosidad de Manning**

Tipos de superficies		" $n$ "
Cuneta de hormigón con buen acabado		0,012
Revestimiento de asfalto con textura lista		0,013
Revestimiento de asfalto con textura áspera		0,016
Revestimiento con lechada de cemento	Acabado con frotachado	0,014
	Acabado manual alisado	0,016
	Acabado manual áspero	0,020
Revestimiento con adoquines		0,020
Cunetas con pequeñas pendientes longitudinales (hasta 2 %) sujetas a la acumulación de sedimentos, los valores " $n$ " indicados deben ser incrementados en + 0,002 a 0,005		$n$

Fuente: SIECA. *Manual de Consideraciones Técnicas Hidrológicas e Hidráulicas para la Infraestructura Vial en Centroamérica*. p. 108.

- Pendiente de cuneta ( $S$ )

Se aconseja que este valor sea igual a la menor pendiente del alineamiento vertical, ya que en estas condiciones el agua transportada por la cuneta

desarrollará el tirante máximo, valor que como mínimo deberá tener la altura de la cuneta.

- Área ( $A$ ), perímetro mojado ( $P_m$ ) y radio hidráulico ( $R_H$ )

Dependiendo de la forma geométrica de la cuneta, estos valores serán calculados, recordando que:

- Área: es la medición del espacio de la zona ocupada por el fluido al transportarse dentro de la cuneta, en sección transversal.
- Perímetro mojado: es la suma de todos los lados de la cuneta que estarán en contacto con el agua.
- Radio hidráulico: es el resultado de la división del área ocupada por el fluido dentro de la cuneta, entre el perímetro mojado.

Como se mencionó previamente, la forma geométrica más utilizada para cunetas es la triangular. A continuación, se muestra la tabla LXVIII, donde están las diferentes ecuaciones para encontrar el: ancho superficial, área, perímetro mojado y radio hidráulico, de esta sección.

Tabla LXVIII. Cuneta triangular simple


CANAL TRIANGULAR SIMPLE	
<b>Ancho superficial (l)</b>	$(Z_a + Z_b) * h$
<b>Área (A)</b>	$\frac{(Z_a + Z_b) * h^2}{2}$
<b>Perímetro mojado (P<sub>m</sub>)</b>	$\left( \sqrt{1 + Z_a^2} + \sqrt{1 + Z_b^2} \right) * h$
<b>Radio Hidráulico (R<sub>h</sub>)</b>	$\frac{(Z_a + Z_b) * h}{2 * \left( \sqrt{1 + Z_a^2} + \sqrt{1 + Z_b^2} \right)}$

Fuente: SIECA. *Manual de Consideraciones Técnicas Hidrológicas e Hidráulicas para la Infraestructura Vial en Centroamérica*. p. 110.

Los valores comunes de  $Z_b$  son 4 m y 4,8 m. Los valores de  $Z_a$  más comunes son los inversos de  $Z_b$ , por lo tanto, se tienen valores de 0,25 m y 0,21 m. Esto para garantizar un ángulo interno entre las dos paredes de la cuneta de 90°.

En el apartado de apéndices 15 al 18 se encuentran una serie de tablas que permiten encontrar de forma rápida el caudal  $Q_{cuneta}$  para cunetas con  $Z_b$  de 4 metros, en función de altura de cuneta  $h$ , pendiente  $S$  y  $n$  de: 0,012, 0,014, 0,016 y 0,020. La nomenclatura que se maneja en cada una de las tablas corresponde a la geometría de cuneta que se muestra en la figura 55.

Figura 55. Partes de sección de cuneta tipo “L”

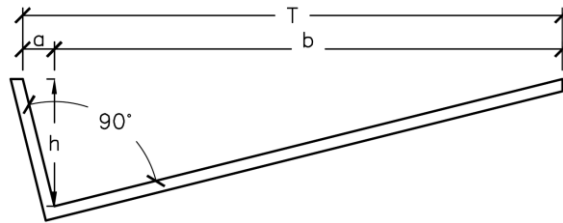

Fuente: elaboración propia, empleando AutoCAD.

Donde:

T=ancho total de cuneta

a=ancho corto de cuenta

b=ancho largo de cuneta

h=altura de cuenta

- Validación del diseño de cuneta

Calculadas cada una de las variables de la ecuación de Manning, se ejecuta una comparación entre el resultado del caudal de diseño y el caudal que es capaz de transportar la cuneta (fórmula de Manning). Si esta último es mayor, se puede concluir que la cuneta es la adecuada para la carretera. Se debe recordar previo a comparar, se debe dividir el caudal de diseño entre el número de cunetas ( $n$ ) que tienen la carretera, pues el agua de lluvia se distribuirá entre estas.

A continuación, se muestra dicha comparación.

$$\frac{Q_{dis}}{n} < Q_{cuneta}$$

$$\left( \frac{C * i * A}{360} \right) < \frac{A}{n} * R_H^{\frac{2}{3}} * S^{\frac{1}{2}} \rightarrow \text{Cuneta adecuada}$$

- Cálculo de cuneta para esta carretera
  - Tiempo de concentración ( $t$ )

La carretera se encuentra en la aldea Laguna Bermeja, en el municipio de Santa Catarina Pinula. La subcuenca donde está incluida la carretera es la de Pinula. El cauce principal de esta subcuenca es el río Pinula. Por lo que el tiempo de concentración se debe obtener de este cauce.

Los datos de longitud de río ( $L$ ) y diferencia de nivel del cauce ( $H$ ) se obtienen del programa QGIS, a través de un DEM del territorio de Guatemala. Este permite visualizar la geomorfología de la superficie, haciendo sencilla la localización y medición de cauces. Los datos que se obtienen son los siguientes.

Datos:

- $L = 19,460 \text{ m}$
- $H = (1\,879 \text{ msnm}_{\text{inicio}} - 1\,233 \text{ msnm}_{\text{final}}) = 646 \text{ m}$

$$t = \frac{3 * L^{1,15}}{154 * H^{0,38}} = \frac{3 * 19,460 \text{ m}^{1,15}}{154 * (646 \text{ m})^{0,38}}$$

$$t = 142,64 \text{ min}$$

- Intensidad de lluvia ( $i_{Tr}$ )

La estación meteorológica que mide la lluvia en la zona es la de INSIVUMEH, pues esta mide a la cuenca María Linda, cuenca madre de la subcuenca Pinula.

Los parámetros  $A, B$  y  $n$ , se obtienen como se mencionó en la página 191. El período de retorno ( $Tr$ ) que se escoge debe ser el mismo que el período de diseño de la carretera. El de este tramo carretero es de diez años.

Datos:

- $T_r$ =Período de diseño de carretera=10 años
- $A=1345$
- $B=9$
- $n=0,79$

$$i_{Tr} = \frac{1345}{(9 + 142,64)^{0,79}}$$
$$i_{Tr} = 25,334 \text{ mm/h}$$

○ Coeficiente de escurrimiento ( $C$ )

- Calzada

Este coeficiente según la tabla LXV en la página 189, es 0,85, pues la superficie donde escurrirá la lluvia es de asfalto.

$$C = 0,85$$

- Techo de lámina

Según la tabla LXVI en la página 189, para techos se pueden utilizar coeficientes que vallan de 0,75 a 0,95, en este caso se tomará 0,90 debido a que la superficie donde escurrirá la lluvia es lamina y este material tiene un porcentaje bajo de absorción de agua, por lo tanto, escurre casi toda el agua que entra en contacto con ella.

$$C = 0,90$$

- Techo de concreto

Según la tabla LXVI en la página 189, para techos se pueden utilizar coeficientes que vallan de 0,75 a 0,95, en este caso se tomará 0,75 debido a que



la superficie donde escurrirá la lluvia es concreto y este material tiene una mínima capacidad de absorber el agua, aunque escurra casi toda el agua que entre en contacto con ella.

$$C = 0,75$$

- Calle de tierra

Según la tabla LXVI en la página 189, para calles de terracería se pueden utilizar coeficientes que vallan de 0,25 a 0,60, en este caso se tomará el promedio entre ambos valores que es 0,43, para tener un parámetro que represente una situación normal.

$$C = 0,43$$

- Bosque

Según la tabla LXV en la página 189, para áreas boscosas se pueden utilizar coeficientes que vallan de 0,05 a 0,20, en este caso se tomará el promedio entre ambos valores que es 0,13, para tener un parámetro que represente una situación normal.

$$C = 0,13$$

- Área tributaria ( $A$ )

- Área de la calzada

Se definió como sección de carretera dos carriles de 2,5 metros. La longitud crítica de la carretera es de 320 metros. Por lo tanto, el área de la calzada es:

$$A = \text{ancho de elementos tributarios} * \text{Longitud}$$

$$A = (2,5 \text{ m} * 2) * 320 \text{ m}$$

$$A = 1600 \text{ m}^2 = 0,16 \text{ ha}$$

- Área de techos de lámina

Alrededor de la zona crítica de la carretera se encuentra que hay 132 casas de techo de lámina, las cuales tienen en total un área de techo de:

$$A = 12\,202,352 \text{ m}^2 = 1,22 \text{ ha}$$

- Área de techos de concreto

Alrededor de la zona crítica de la carretera se encuentra que hay 11 casas de techo de concreto, las cuales tienen en total un área de techo de:

$$A = 1\,544,11 \text{ m}^2 = 0,15 \text{ ha}$$

- Área de calles de tierra

La zona crítica de la carretera tiene 1 107,215 metros de calle de terracería que desemboca a las cunetas de la carretera. Estas tienen un ancho variable, pero su área es:

$$A = 3\,120,629 \text{ m}^2 = 0,31 \text{ ha}$$

- Área de zona boscosa

El área boscosa que se encuentra en la zona crítica de la carretera tiene un área de:

$$A = 97\,215,07 \text{ m}^2 = 9,72 \text{ ha}$$

- Caudal de diseño ( $Q_{dis}$ )

- Caudal de la calzada

$$Q_{calzada} = \frac{C * i_{Tr} * A}{360} = \frac{0,85 * \frac{25,334 \text{ mm}}{h} * 0,16 \text{ ha}}{360}$$

$$Q_{dis} = 0,010 \text{ m}^3/\text{s}$$

- Caudal de techos de lámina

$$Q_{Lámina} = \frac{C * i_{Tr} * A}{360} = \frac{0,90 * \frac{25,334 \text{ mm}}{h} * 1,22 \text{ ha}}{360}$$

$$Q_{dis} = 0,077 \text{ m}^3/\text{s}$$

- Caudal de techos de concreto

$$Q_{Concreto} = \frac{C * i_{Tr} * A}{360} = \frac{0,75 * \frac{25,334 \text{ mm}}{h} * 0,15 \text{ ha}}{360}$$

$$Q_{dis} = 0,008 \text{ m}^3/\text{s}$$

- Caudal de calles de tierra

$$Q_{Terracería} = \frac{C * i_{Tr} * A}{360} = \frac{0,43 * \frac{25,334 \text{ mm}}{h} * 0,31 \text{ ha}}{360}$$

$$Q_{dis} = 0,009 \text{ m}^3/\text{s}$$

- Caudal de zona boscosa

$$Q_{bosque} = \frac{C * i_{Tr} * A}{360} = \frac{0,13 * \frac{25,334 \text{ mm}}{h} * 9,12 \text{ ha}}{360}$$

$$Q_{dis} = 0,083 \text{ m}^3/\text{s}$$

$$Q_{Diseño} = Q_{calzada} + Q_{Lámina} + Q_{Concreto} + Q_{Terracería} + Q_{bosque}$$

$$Q_{Diseño} = 0,187 \text{ m}^3/\text{s}$$

- Coeficiente de rugosidad ( $n$ )

Este coeficiente según la tabla ubicada en la página 197, es 0,012, pues la superficie de la cuneta se define de hormigón con buen acabado.

$$n = 0,012$$

- Pendiente de cuneta ( $S$ )

Se recomendó que la pendiente a utilizar fuera la mínima del alineamiento vertical. Para este tramo carretero es 0,51 %.

- Caudal de cuneta ( $Q_{cuneta}$ )

Según la tabla LXVIII y figura 55, se determina que las dimensiones adecuadas de cuneta son:

- $h = 0,2 \text{ m}$
- $a = 0,8 \text{ m}$
- $b = 0,05 \text{ m}$
- $T = 0,85 \text{ m}$
- $Q_{cuneta} = 0,095 \text{ m}^3/\text{s}$

- Verificación de diseño de cuneta

El caudal de diseño se recuerda que es el que transportan ambas cunetas, a cada lado de la calzada. Por lo tanto, se divide entre dos para obtener el caudal que debe almacenar una cuneta.

$$\frac{Q_{dis}}{2} = Q_{cuneta}$$

$$\frac{0,187 \frac{\text{m}^3}{\text{s}}}{2} = 0,095 \frac{\text{m}^3}{\text{s}}$$

$$0,094 \frac{\text{m}^3}{\text{s}} < 0,095 \frac{\text{m}^3}{\text{s}}$$

Se comprueba que las dimensiones de la cuneta pueden almacenar un mayor caudal que el producido por la lluvia.

Se resalta que para este diseño la pendiente mínima se acerca mucho al valor de la tabla del apéndice 14. Sin embargo, si no se tiene un valor cercano o exactamente el presentado en alguna de las tablas, se debe hacer el proceso de cálculo como se mostró en las definiciones.

#### **2.2.8.4.2. Drenaje transversal**

También llamado alcantarillas, es la tubería que se instala transversalmente bajo el pavimento, para trasladar de un costado a otro el agua de lluvia acumulada por una de las cunetas, para expulsarla en el costado opuesto de la calzada. Se ubican en puntos donde se presenta:

- Una depresión donde se estanca el agua
- Un corte de la carretera por corrientes de agua
- Donde halla necesidad de trasladar el agua superficial por debajo de los caminos hasta un lugar adyacente.

El diámetro de alcantarilla se calcula con la ecuación de Talbot. Su uso se limita al drenaje de aguas pluviales provenientes de cunetas, pues si se tratara de un cuerpo de agua se necesitaría de un proceso de cálculo que considere más variables.

La ecuación se presenta a continuación:

$$A = 0,183 * C * H_a^{0,75}$$

Donde:

A=Área libre del conducto ( $m^2$ )

C=Coefficiente de contorno del terreno drenado, en función de diversas condiciones topográficas

$H_a$ =Área que se drenará ( $ha$ )

Tabla LXIX. **Coefficiente de drenado**

<b>Tipo de terreno</b>	<b>C</b>
Rocoso y pendientes abruptas	1
Quebrado y pendientes moderadas	0,7
Poco quebrado y pendientes moderadas	0,6
Valles irregulares, muy anchos en comparación con el largo	0,5
Agrícolas, ondulados en los que el largo del valle es tres a cuatro veces el ancho	0,4
A nivel, no afectada por acumulación de nieve o inundaciones fuertes	0,2

Fuente: CARMONA, Rafael. *Diseño y construcción de alcantarillados sanitario, pluvial y drenaje en carreteras*. p. 399.

- Cálculo de drenaje transversal para esta carretera
  - Coeficiente de drenado ( $C$ )

Este coeficiente según la tabla LXIX es 0,7, pues la topografía de la carretera, como se definió en el apartado “Clasificación de carretera”, es quebrada y de pendientes moderadas.
  - Área que se drenará ( $H_a$ )

Esta área se encuentra de la misma forma como se planteó en la explicación de los cálculos de la cuneta, es decir, en función del área crítica de la carretera, de echo esta es la misma área que se sustituyó en la ecuación racional.

- Área de la calzada

Se definió como sección de carretera dos carriles de 2,5 metros. La longitud crítica de la carretera es de 320 metros. Por lo tanto, el área de la calzada es:

$$A = \text{ancho de elementos tributarios} * \text{Longitud}$$

$$A = (2,5 \text{ m} * 2) * 320 \text{ m}$$

$$A_{\text{Calzada}} = 1\,600 \text{ m}^2 = 0,16 \text{ ha}$$

- Área de techos de lámina

Alrededor de la zona crítica de la carretera se encuentra que hay 132 casas de techo de lámina, las cuales tienen en total un área de techo de:

$$A_{\text{Lámina}} = 12\,202,352 \text{ m}^2 = 1,22 \text{ ha}$$

- Área de techos de concreto

Alrededor de la zona crítica de la carretera se encuentra que hay 11 casas de techo de concreto, las cuales tienen en total un área de techo de:

$$A_{\text{Concreto}} = 1\,544,11 \text{ m}^2 = 0,15 \text{ ha}$$

- Área de calles de tierra

La zona crítica de la carretera tiene 1 107,215 metros de calle de terracería que desemboca a las cunetas de la carretera. Estas tienen un ancho variable, pero su área es:

$$A_{\text{Terracería}} = 3\,120,629 \text{ m}^2 = 0,31 \text{ ha}$$

- Área de zona boscosa

El área boscosa que se encuentra en la zona crítica de la carretera tiene un área de:

$$A_{Bosque} = 97\,215,07 \text{ m}^2 = 9,72 \text{ ha}$$

$$H_a = A_{Calzada} + A_{Lámina} + A_{Concreto} + A_{Terracería} + A_{Bosque}$$

$$H_a = 11,560 \text{ ha}$$

- Cálculo de diámetro

$$A = 0,183 * C * H_a^{0,75} = 0,183 * 0,7 * 11,560^{0,75}$$

$$A = 0,803 \text{ m}^2$$

$$A = \frac{\pi}{4} * \phi^2 \leftarrow \text{Área de círculo}$$

$$0,803 \text{ m}^2 = \frac{\pi}{4} * \phi^2$$

$$\sqrt{\frac{0,803 * 4}{\pi}} = \phi$$

$$\phi = 1,011 \text{ m} = 1\,011,144 \text{ mm} \approx 39,809 \text{ plg}$$

Se obtiene para evacuar el agua de la carretera, se debe utilizar como mínimo un diámetro de tubería de 39,809 plg.

Se propone utilizar tubería de material PVC de tipo nervurado para esta carretera. Sin embargo, según las especificaciones generales para construcción de carreteras y puentes, en su sección 604 llamada Alcantarillas de material plástico. Se define como diámetro mínimo 450 mm. (Ver figura 56). En pulgadas sería equivalente a 17,7, aproximado es 18 plg.



Figura 56. **Espesor, rigidez y masa unitaria de las alcantarillas nervuradas de PVC**

Diámetro Nominal (mm)	Espesor Mínimo de la Pared (mm)	Rigidez Mínima de la Alcantarilla (kPa)	Masa Unitaria Mínima (Kg./m)
450	2.41	220	9.5
525	2.67	190	12.4
600	2.92	165	15.2
675	3.18	150	18.3
750	3.43	130	22.0
900	3.94	110	29.9
1050	4.32	95	38.7
1200	4.83	80	48.4

Fuente: Dirección General de Caminos. *Especificaciones generales para construcción de carreteras y puentes*. p. 604.

Debido a que nuestro diámetro de 39,809 pulgadas (1 011,144 mm) es mayor al mínimo planteado en la tabla anterior, se considera que esta bien. Ahora solo resta aproximarlos a la medida de diámetro nominal superior más cercana. En este caso es la dimensiona de 1 050 mm (42 plg) de diámetro. Este será el tamaño de tubería que se utilizará.

Se resalta que, en caso de no ser encontrado a la venta el diámetro de tubo calculado, se debe escoger el diámetro superior más cercano.

Para la colocación se recomienda mantener dos por ciento de pendiente longitudinal para garantizar el flujo del agua dentro de la tubería.

### 2.2.9. Diseño del pavimento

En esta sección se expone de forma resumida, como se diseña el espesor de cada una de las capas de un pavimento flexible, según el método desarrollado por la AASHTO Guide for the Desing of Pavement Structures en 1993.

### 2.2.9.1. Tránsito ( $W_{18}$ )

En una carretera transitan distintos tipos de vehículos. Transitan motocicletas, automóviles tipo sedán, microbuses, buses, camiones de carga, tractores, entre otros. Siendo evidente la complejidad de diseñar considerando los efectos que producirá cada tipo de auto individualmente. Por ello se ideó un método que convierte todos los vehículos a un modelo único que permite hacer los cálculos fácilmente.

Este método consiste en encontrar cuantos ejes de 8,2 toneladas producirán el mismo daño al pavimento que toda la variedad de autos que transitarán a lo largo de todo el periodo de diseño de la carretera. Por ello la ecuación se denota como  $W_{18}$ , pues 8,2 toneladas equivalen a “18 mil libras” en el sistema inglés. También a este resultado se le conoce como número de ESAL, lo que hace referencia a Equivalent Simple Axial Load o Ejes Simples Equivalentes de Carga Axial.

Cabe resaltar que el eje de 18 mil libras u 8,2 toneladas, no es más que un eje trasero simple de un bus o camión, que distribuye dicha carga en cuatro llantas, es decir, dos en cada esquina. Precisamente la ecuación que se muestra más adelante da como resultado un número cuya dimensional es ejes equivalentes.

La siguiente ecuación presenta el cálculo del  $W_{18}$ .

$$W_{18} = TPD * L_D * L_C * t * 365 * A * FC$$

Donde:

$W_{18}$ =Tránsito

$TPD$ =Tráfico Promedio Diario

$L_D$ =Factor de distribución por dirección

$L_C$ =Factor de distribución por carril

$t$ =Tasa de crecimiento

$A$ =Suma de porcentajes de vehículos de características iguales o superiores a C2.

$FC$ =Factor Camión

#### **2.2.9.1.1. T.P.D.**

El Trafico Promedio Diario es el censo vehicular de la zona donde se construye la carretera, con el fin de encontrar el número de vehículos que circulan actual y posteriormente proyectar la cantidad futura de autos que circulan al final del período de diseño.

Este proceso se puede realizar electrónicamente, utilizando sensores, celdas de carga o placas de flexión. De igual forma se puede hacer por medio de contabilización manual. Sin importar el método se debe tener en cuenta que esta medición debe realizarse por un tiempo largo, para tener datos que puedan mostrar un promedio apegado a la realidad.

En este proyecto se realizó un proceso de recopilación de información manual. Se llevo un conteo de los vehículos que transitaron a lo largo de una semana desde las seis horas, hasta las dieciocho horas. Obteniendo como resultado un TPD de 297 vehículos por día, clasificando a los vehículos por peso y dimensiones según la Dirección General de Caminos.

### 2.2.9.1.2. Factor de distribución por dirección

“Es el factor del total del flujo vehicular censado, en la mayoría de los casos este valor es de 0,5; ya que la mitad de los vehículos va en una dirección y la otra mitad en la otra dirección.”<sup>53</sup>

Este factor se puede obtener midiendo el tránsito o por medio de la siguiente tabla.

Tabla LXX. Factor de distribución por dirección

Número de carriles en ambas direcciones	L <sub>D</sub>
2	50
4	45
6 o más	40

Fuente: SIECA. *Manual Centroamericano de Diseño de Pavimentos*. p. 29.

El presente proyecto se definió que estaría conformado por dos carriles, cada uno con un sentido. Por lo tanto, el número de carriles en ambas direcciones se determinó igual a dos y por consiguiente el factor de distribución por dirección igual a 50. No hay que olvidar que este es un porcentaje, por lo tanto, este en realidad es 0,50 o 50 %. En la ecuación de la página 212 se ingresa de esa forma, como decimal o porcentaje (que es lo mismo).

---

<sup>53</sup> USAID. *Manual centroamericano para el diseño de pavimentos*. p. 68.

### 2.2.9.1.3. Factor de distribución por carril

Este factor considera el porcentaje de automóviles que van a transitar en el carril de diseño. “El carril de diseño es el carril que se espera recibirá el servicio más severo”.<sup>54</sup> “Se escoge por lo general el carril derecho ya que allí es por donde se movilizan en teoría los vehículos pesados y circulan a menor velocidad, generando cargas más agresivas sobre el pavimento.”<sup>55</sup>

Si se tiene una carretera de un carril, es evidente que el 100 % de los vehículos circularán allí. Cuando se tienen dos carriles se distribuirá del 80 al 100 %, en tres carriles se distribuirá del 60 al 80, y en cuatro se agrupará del 50 al 75 % en el carril derecho.

A continuación, se muestra la tabla donde se exponen estos valores.

Figura 57. Factor de distribución por carril

Número de carriles en una sola dirección	L <sub>c</sub>
1	1
2	0,80 – 1,00
3	0,60 – 0,80
4	0,50 – 0,75

Fuente: SIECA. *Manual Centroamericano de Diseño de Pavimentos*. p. 29. Capítulo 3.

Para la presente carretera se definió que estaría conformada por dos carriles, cada uno con un sentido. Por lo tanto, el número de carriles en una sola

<sup>54</sup> WRIGHT, Paul. *Ingeniería de carreteras*. p. 635.

<sup>55</sup> RONDÓN, Hugo. *Pavimentos: materiales, construcción y diseño*. p. 556.

dirección es igual uno y por consiguiente el factor de distribución por carril correspondiente debe ser uno. Este también se puede interpretar como 100 %. En la ecuación de la página 212 se puede ingresar de ambas formas, como decimal o porcentaje (que es lo mismo).

#### 2.2.9.1.4. Tasa de crecimiento

Es la proyección futura a la que aumentará anualmente el TPD a lo largo del período de diseño de la carretera. Esto debido a que la población que utiliza la vía, proveniente de la misma zona y de áreas aledañas, aumentará con el tiempo.

Previo a determinar la tasa de crecimiento se debe establecer el período de diseño de la carretera. Según las características de este puede ser de:

Tabla LXXI. **Período de diseño**

<b>Tipo de carretera</b>	<b>Período de diseño</b>
Autopista regional	20 – 40 años
Troncales suburbanas	15 – 30 años
Troncales Rurales	
Colectoras Suburbanas	10 – 20 años
Colectoras Rurales	

Fuente: SIECA. *Manual Centroamericano de Diseño de Pavimentos*. p. 3. Capítulo 7.

Entendiendo como carreteras primarias, secundarias y terciarias a las autopistas regionales, troncales y colectoras respectivamente.

Posterior a determinar el período de diseño se debe calcular la tasa de crecimiento. La ecuación se presenta a continuación.

$$t = \frac{(1 + r)^n - 1}{\ln(1 + r)}$$

Donde:

$t$ =tasa de crecimiento vehicular

$r$ =Tasa de crecimiento poblacional (%)

$n$ =Período de diseño (años)

Para valores de “ $r$ ” enteros de dos a 10 porciento se puede hacer uso de la siguiente tabla de acuerdo con AASHTO.

**Tabla LXXII. Factor de crecimiento**

Período diseño (años)	Tasa de crecimiento anual (porcentaje) $r$						
	2	4	5	6	7	8	10
1	1.0	1.0	1.0	1.0	1.0	1.0	1.0
2	2.02	2.04	2.05	2.06	2.07	2.08	2.10
3	3.06	3.12	3.15	3.18	3.21	3.25	3.31
4	4.12	4.25	4.31	4.37	4.44	4.51	4.64
5	5.20	5.42	5.53	5.64	5.75	5.87	6.11
6	6.31	6.63	6.80	6.98	7.15	7.34	7.72
7	7.43	7.90	8.14	8.39	8.65	8.92	9.49
8	8.58	9.21	9.55	9.90	10.26	10.64	11.44
9	9.75	10.58	11.03	11.49	11.98	12.49	13.58
10	10.95	12.01	12.58	13.18	13.82	14.49	15.94
11	12.17	13.49	14.21	14.97	15.78	16.65	18.53
12	13.41	15.03	15.92	16.87	17.89	18.98	21.38
13	14.68	16.63	17.71	18.88	20.14	21.50	24.52
14	15.97	18.29	19.16	21.01	22.55	24.21	27.97
15	17.29	20.02	21.58	23.28	25.13	27.15	31.77
16	18.64	21.82	23.66	25.67	27.89	30.32	35.95
17	20.01	23.70	25.84	28.21	30.84	33.75	40.55
18	21.41	25.65	28.13	30.91	34.00	37.45	45.60
19	22.84	27.67	30.54	33.76	37.38	41.45	51.16
20	24.30	29.78	33.06	36.79	41.00	45.76	57.28
25	32.03	41.65	47.73	54.86	63.25	73.11	98.35
30	40.57	56.08	66.44	79.06	94.46	113.28	164.49
35	49.99	73.65	90.32	111.43	138.24	172.32	271.02

Fuente: AASHTO. *Design of pavement structures 1993*. Table D.20.

Para el diseño de la presente carretera se tiene que es rural y de tipo terciaria, por lo tanto, su clasificación es Colectora Rural, obteniendo una recomendación de período de diseño de 10 a 20 años. (Ver tabla LXXII) Para este proyecto se toma 10 años. Así mismo la tasa de crecimiento se establece de 2,5 %, dato proporcionado por la municipalidad de Santa Catarina Pinula.

Con la información determinada previamente se procede a calcular la tasa de crecimiento vehicular.

$$t = \frac{(1 + 2,5\%)^{10\text{años}} - 1}{\ln(1 + 2,5\%)}$$
$$t = 11,343$$

Se obtiene una tasa de crecimiento vehicular de 11,343.

#### **2.2.9.1.5. Factor camión**

Como se mencionó en la sección “Tránsito ( $W_{18}$ )”, el método que permite realizar un diseño de pavimento, aún cuando sobre él pasan distintos vehículos, es el de hacer una equivalencia del daño que provocarán todos los vehículos que transitarán a lo largo del período de diseño, con la cantidad de ejes de 8,2 toneladas que generarían el mismo daño.

Hasta ahora el proceso descrito ha consistido en determinar el valor total de vehículos que transitarán a lo largo del período de diseño. Sin embargo, en este apartado se realiza el cálculo que convierte a todos esos autos en ejes  $W_{18}$ . Para ello lo primero que se debe realizar es una distribución en porcentaje de los vehículos censados en TPD, esto se detalla a continuación.



- Distribución de carros en porcentaje

Para realizar la distribución de vehículos se recomienda la siguiente tabla.  
(Ver tabla LXXIII).

Tabla LXXIII. **Distribución vehicular**

<b>Tipo de vehículo</b>	<b>Vehículo/día</b>	<b>Porcentaje</b>	<b>Tipo de peso</b>
Automóvil liviano	a	$(a/\text{Total}) * 100$	Liviano
Autobuses	b	$(b/\text{Total}) * 100$	
Pick-ups	c	$(c/\text{Total}) * 100$	
Vehículos de 2 ejes y cuatro ruedas	d	$(d/\text{Total}) * 100$	Pesado
Vehículos de 2 ejes y 6 ruedas	e	$(e/\text{Total}) * 100$	
Semirremolque de 3 ejes	f	$(f/\text{Total}) * 100$	
Semirremolque de 4 ejes	g	$(g/\text{Total}) * 100$	
Semirremolque de 5 o más ejes	h	$(h/\text{Total}) * 100$	
Camión acoplado 5 ejes	i	$(i/\text{Total}) * 100$	
Camión acoplado 6 o más ejes	j	$(j/\text{Total}) * 100$	
<b>Total de vehículos</b>	<b>Total</b>	<b>100 %</b>	

Fuente: elaboración propia, empleando Microsoft Excel.

Como se mostró previamente para obtener el porcentaje que representa cada vehículo solamente hay que dividir el TPD de cada automóvil entre el total de vehículos contabilizados y al resultado multiplicarlo por cien. Esto muestra la proporción de cada uno de los autos que transitan en esa zona.

A continuación, se muestra la distribución para el presente tramo carretero.

Tabla LXXIV. **Distribución vehicular de tramo carretero**

<b>Tipo de vehículo</b>	<b>Vehículo/día</b>	<b>Porcentaje</b>	<b>Tipo de peso</b>
Automóvil liviano	179	60,27 %	Liviano
Pick-Up	78	26,26 %	
Bus	18	6,061 %	Pesado
camión comercial (C2-P)	22	7,407 %	
<b>Total</b>	<b>297</b>	<b>100 %</b>	

Fuente: elaboración propia, empleando Microsoft Excel.

De los porcentajes calculados en la tabla mostrada previamente, se obtiene el valor de la variable *A*, que es la suma de todos los porcentajes de los vehículos de características iguales o superiores a C2. Cuando se refiere a iguales o superiores a C2, se hace referencia a los vehículos que aparecen en la figura llamada Límites de peso por eje que son todos los que van desde el tipo de vehículo C2 hasta T3-S3.

Figura 58. Límites de peso por eje

Límite de peso por eje								
Tipo de Vehículo	Tipo de Eje del Tractor				Tipo de eje del Semiremolque			TOTAL (Toneladas)
	Eje simple Direccional	Eje de Tracción			Eje de arrastre			
		Eje simple	Doble Rueda	Triple rueda	Eje simple	Doble Rueda	Triple rueda	
C2	5.00	10.00						15.00
C3	5.00		16.50					21.50
C4	5.00			20.00				25.00
T2-S1	5.00	9.00			9.00			23.00
T2-S2	5.00	9.00				16.00		30.00
T2-S3	5.00	9.00					20.00	34.00
T3-S1	5.00		16.00		9.00			30.00
T3-S2	5.00		16.00			16.00		37.00
T3-S3	5.00		16.00				20.00	41.00
Otros	-----	-----	-----	-----	-----	-----	-----	Variable

- C2 Camión o autobús, consistente en un automotor con eje simple direccional y un eje simple de tracción
- C3 Camión o autobús, consistente en un automotor con eje simple direccional y un eje de doble rueda de tracción
- C4 Camión o autobús, consistente en un automotor con eje simple direccional y un eje de triple rueda de tracción
- T2-S1 Vehículo articulado con eje simple direccional, un eje simple de tracción y un eje simple de arrastre (semiremolque)
- T2-S2 Vehículo articulado con eje simple direccional, un eje simple de tracción y un eje de doble rueda de arrastre (semiremolque)
- T2-S3 Vehículo articulado con eje simple direccional, un eje simple de tracción y un eje de triple rueda de arrastre (semiremolque)
- T3-S1 Vehículo articulado con eje simple direccional, un eje doble rueda de tracción y un eje simple de arrastre (semiremolque)
- T3-S2 Vehículo articulado con eje simple direccional, un eje doble rueda de tracción y un eje doble rueda de arrastre (semiremolque)
- T3-S3 Vehículo articulado con eje simple direccional, un eje doble rueda de tracción y un eje triple rueda de arrastre (semiremolque)
- Otros Vehículos articulados con otras combinaciones

Fuente: SIECA y COMITRAN. *Acuerdo Centroamericano sobre Circulación por Carreteras*. p. 8.

Como se puede observar los vehículos superiores a C2 son ante todo superiores en peso total, esa es la característica que determina si son inferiores o superiores.

Se verá si para el presente proyecto se tiene algún vehículo con estas características. Al revisar la descripción inferior de la figura anterior se puede ver que se tienen dos tipos de vehículos que encajan con la descripción de un vehículo C2, pues su descripción es “Camión o autobús, consistente en un automotor de eje simple direccional y un eje simple de tracción”. Un eje simple es aquel que tiene una rueda en cada extremo, se convierte en direccional cuando esta controlado por el timón, en otras palabras, es el delantero. Un eje de tracción por otra parte es el que aplica la fuerza para movilizar el vehículo, en otras palabras, es el trasero.

En este proyecto cuando se cuantificó el TPD se observó que los buses y camiones comerciales (C2-P) tenían esas características, es decir, tenían ejes simples en el eje delantero y trasero. Por lo tanto, la suma del porcentaje de estos dos serán los que formarán el A.

Tabla LXXV. **Extracto de la distribución vehicular de tramo carretero**

Tipo de vehículo	Vehículo/día	Porcentaje
Bus	18	6,061 %
camión comercial (C2-P)	22	7,407 %
		<b>13,468 %</b>

Fuente: elaboración propia, empleando Microsoft Excel.

Se tiene un valor de  $A=13,47\%$

Cabe mencionar que los automóviles livianos y pick-up no se tomaron en cuenta en el cálculo de la A, debido a que estos no entran dentro de ninguna de las descripciones que se presentan en la parte inferior de la figura “Límites de peso por eje”. Posteriormente se verá que este tipo de vehículos son considerados como insignificantes al momento de considerar el daño al pavimento debido a que ejercen poco peso, esto confirma el por qué no son de tipo C2 o superior.

- Factores equivalentes de carga

Teniendo en cuenta que 18 mil libras es igual a un eje equivalente, se puede deducir que para un automóvil con un eje de peso menor debe haber un factor de eje equivalente correspondientemente menor, que permita encontrar el daño que haría al pavimento.

A continuación, se muestran las distintas relaciones que se pueden obtener para distintos pesos de ejes de vehículos.

Figura 59. Factores de equivalencia de cargas

Cargas por eje		Factores equivalentes de carga		
kN	Lbs	Eje simple	Eje tandem	Eje tridem
4.45	1,000	0.00002		
8.9	2,000	0.00018		
17.8	4,000	0.00209	0.0003	
26.7	6,000	0.01043	0.001	0.0003
35.6	8,000	0.0343	0.003	0.001
44.5	10,000	0.0877	0.007	0.002
53.4	12,000	0.189	0.014	0.003
62.3	14,000	0.360	0.027	0.006
71.2	16,000	0.623	0.047	0.011
80.0	18,000	1.000	0.077	0.017
89.0	20,000	1.51	0.121	0.027
97.9	22,000	2.18	0.180	0.040
106.8	24,000	3.03	0.260	0.057
115.6	26,000	4.09	0.364	0.080
124.5	28,000	5.39	0.495	0.109
133.4	30,000	6.97	0.658	0.145
142.3	32,000	8.88	0.857	0.191
151.2	34,000	11.18	1.095	0.246
160.1	36,000	13.93	1.38	0.313
169.0	38,000	17.20	1.70	0.393
178.0	40,000	21.08	2.08	0.487
187.0	42,000	25.64	2.51	0.597
195.7	44,000	31.00	3.00	0.723
204.5	46,000	37.24	3.55	0.868
213.5	48,000	44.50	4.17	1.033
222.4	50,000	52.88	4.86	1.22
231.3	52,000		5.63	1.43
240.2	54,000		6.47	1.66
249.0	56,000		7.41	1.91
258.0	58,000		8.45	2.20
267.0	60,000		9.59	2.51
275.8	62,000		10.84	2.85
284.5	64,000		12.22	3.22
293.5	66,000		13.73	3.62
302.5	68,000		15.38	4.05
311.5	70,000		17.19	4.52
320.0	72,000		19.16	5.03
329.0	74,000		21.32	5.57
338.0	76,000		23.66	6.15
347.0	78,000		26.22	6.78
356.0	80,000		29.0	7.45
364.7	82,000		32.0	8.2
373.6	84,000		35.3	8.9
382.5	86,000		38.8	9.8
391.4	88,000		42.6	10.6

Fuente: SIECA. *Manual Centroamericano de Diseño de Pavimentos*. p. 25. Capítulo 7.

Se realizará un ejemplo de cálculo de dichos ejes, y del uso de la tabla mostrada, para comprender el proceso de conversión de un auto cualquiera a un

eje equivalente. Esto se hará con los vehículos mostrados en la tabla LXXIV y además con los pesos por ejes expuestos en la tabla LXXVI.

Tabla LXXVI. Límite de peso por eje

Tipo de vehículo	Tipo de eje del tractor				Tipo de eje del semirremolque			Total de toneladas
	Eje simple direccional	Eje de tracción			Eje de arrastre			
		Eje simple	Doble rueda	Triple rueda	Eje simple	Doble rueda	Triple rueda	
C2	5,00	10,00						15,00
C3	5,00		16,50					21,50
C4	5,00			20,00				25,00
T2-S1	5,00	9,00			9,00			23,00
T2-S2	5,00	9,00				16,00		30,00
T2-S3	5,00	9,00					20,00	34,00
T3-S1	5,00		16,00		9,00			30,00
T3-S2	5,00		16,00			16,00		37,00
T3-S3	5,00		16,00				20,00	41,00
Otros	-----	-----	-----	-----	-----	-----	-----	Variable

Fuente: SIECA. *Acuerdo Centroamericano sobre Circulación por Carreteras*. p. 8.

Para visualizar los vehículos mostrados en la tabla anterior se recomienda ir al Anexo 4.

- Automóvil liviano


En esta clasificación entran todos los autos tipo sedán. Debido a que el daño que generan al pavimento es insignificante, no se encuentran catalogados en las tablas de límites de peso por eje, incluso en otras normas de diseño se asume un valor de cero ejes equivalentes para estos vehículos. Sin embargo, se

expondrá como se transforma este tipo de autos a ejes equivalentes y porque su efecto es considerado como mínimo.

Se considera que un auto liviano pesa normalmente 1,5 toneladas. Esto se cumple en carros y camionetas familiares. Por lo que sobre esta consideración se harán los siguientes cálculos.

- Se sabe que un auto liviano tiene dos ejes simples (un eje simple es el que tiene solamente una llanta a cada lado). Para este caso el auto de 1,5 toneladas distribuye 0,75 toneladas a cada eje. Por lo tanto, se debe encontrar el factor equivalente de carga para ejes simples de 0,75 toneladas o 1 500 libras. (Ver figura 60).

Figura 60. **Distribución de carga por eje en automóvil liviano**

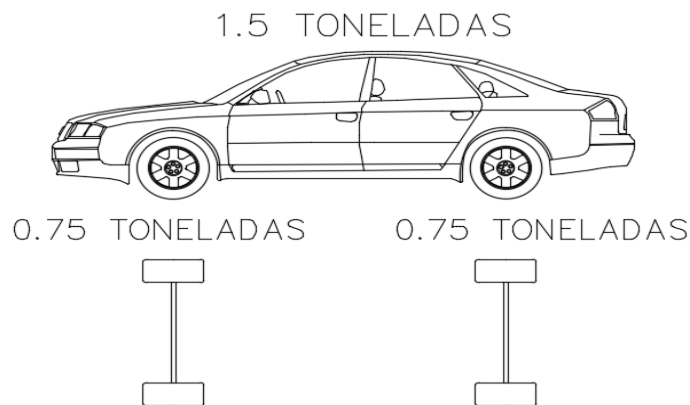

Fuente: elaboración propia, empleando AutoCAD.

- En la figura 59 se tiene únicamente valores definidos para cargas por eje de 1 000 y 2 000 libras. Se debe hacer una

interpolación para encontrar la carga de 1 500 libras. (Ver figura 59).

- ✓ Se recuerda que la ecuación de la interpolación es la siguiente:

$$y_x = y_0 + \left[ \frac{x - x_0}{x_1 - x_0} * (y_1 - y_0) \right]$$

Donde:

$y_x$  = resultado en  $y$  del número intermedio de  $x$

$x$  = valor en  $x$  del número intermedio

$y_0$  = valor en  $y$  de número inferior

$x_0$  = valor en  $x$  del número inferior

$x_1$  = valor en  $x$  del número superior

$y_1$  = valor en  $y$  de número superior

$$Factor_{1500lb} = 0,00002 + \left( \frac{1\ 500lb - 1\ 000lb}{2\ 000lb - 1\ 000lb} * (0,00018 - 0,00002) \right)$$

$$Factor_{1\ 500lb} = 0,00010$$

- Se obtiene un factor equivalente de carga de 0,00010 por eje. El automóvil tiene dos ejes simples, por lo tanto, se debe multiplicar por dos para obtener el factor equivalente total.

$$Factor_{3\ 000lb} = 0,00010 * 2$$

$$Factor_{3\ 000lb} = 0,00020$$

- Para un vehículo liviano se tiene un factor equivalente de 0,00020. Es evidente que es insignificante debido a que no



alcanza a la unidad. Sin embargo, se tomará este dato y se incluirá para determinar el factor camión para esta carretera.


- Pick-Up

Este tipo de automóvil tampoco se considera en las tablas de límites de peso por eje, pues al igual que los vehículos livianos se considera que genera en el pavimento un daño insignificante. Para este se calculará igualmente su factor equivalente de carga con el fin de mostrar el proceso.

Se considera que un pick-up pesa normalmente 5,5 toneladas. Por lo que sobre esta consideración se harán los siguientes cálculos.

- Un pick-up tiene dos ejes simples. Las 5,5 toneladas se distribuyen proporcionalmente aportando 2,75 toneladas a cada eje. Por lo tanto, se debe encontrar el factor equivalente de carga para ejes simples de 2,75 toneladas o 5 500 libras. (Ver figura 61).

Figura 61. **Distribución de carga por eje en pick-up**

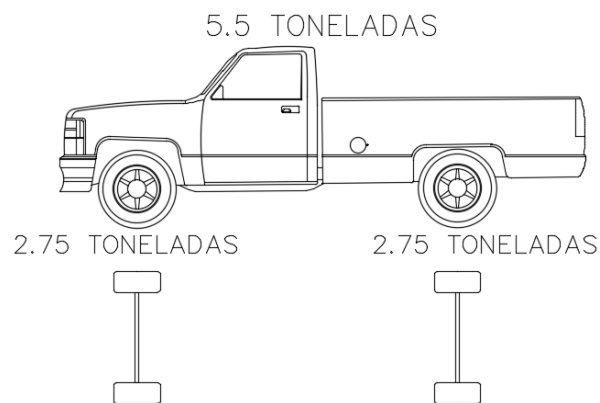

Fuente: elaboración propia, empleando AutoCAD.

- En la figura 59 se tienen únicamente valores definidos para cargas por eje de 4 000 y 6 000 libras. Se debe hacer una interpolación para encontrar la carga de 5 500 libras. (Ver figura 59).

$$Factor_{5500lb} = 0,00209 + \left( \frac{5\,500lb - 4\,000lb}{6\,000lb - 4\,000lb} * (0,01043 - 0,00209) \right)$$

$$Factor_{5500lb} = 0,00835$$

- Se obtiene un factor equivalente de carga de 0,00835 por eje. El automóvil tiene dos ejes simples, por lo tanto, se debe multiplicar por dos para obtener el factor equivalente total.

$$Factor_{11000lb} = 0,00835 * 2$$

$$Factor_{11000lb} = 0,01669$$

- Para un pick-up se tiene un factor equivalente de 0,01669. Es evidente que es insignificante debido a que no alcanza a la unidad. Sin embargo, se tomará este dato y se incluirá para determinar el factor camión para esta carretera.

- Buses

Este auto si se considera en las tablas de límites de peso por eje. Se identifica como C2. Este “Es un camión o autobús, consistente en un automotor con eje simple (eje direccional) y un eje de rueda doble (eje de tracción)”.<sup>56</sup> Como se pudo leer esta nomenclatura aplica también para autobuses, siendo este el caso.

---

<sup>56</sup> SIECA. Acuerdo centroamericano sobre circulación por carretera. p. 4.

Según la tabla LXXVI este tipo de automóviles tienen un peso total de 15 toneladas (30 000 libras). El eje delantero aplica cinco toneladas (10 000 libras) mientras que el eje trasero aplica 10 toneladas (20 000 libras) al pavimento.

- Según la figura 59 se puede encontrar que para 10 000 libras y 20 000 libras se tienen los siguientes factores equivalentes de carga.

$$Factor_{10,000lb} = 0,0877$$

$$Factor_{20,000lb} = 1,51$$

- Para un bus se tiene un factor equivalente de 1,5977. Este ya genera un daño considerable al pavimento.

- Camión Comercial (C2-P)

Este auto entra en la categoría de tipo C2, pues es camión con un eje delantero simple direccional y un eje trasero simple de tracción.

Según la tabla LXXVI este tipo de automóviles tienen un peso total de 15 toneladas (30 000 libras). El eje delantero aplica cinco toneladas (10 000 libras) mientras que el eje trasero aplica 10 toneladas (20 000 libras) al pavimento.

- Según la figura 59 se puede encontrar que para 10 000 libras y 20 000 libras se tienen los siguientes factores equivalentes de carga.

$$Factor_{10\ 000lb} = 0,0877$$

$$Factor_{20\ 000lb} = 1,51$$

- Para un camión comercial (C2-P) se tiene un factor equivalente de 1,5977. Este ya genera un daño considerable al pavimento.

- Factor camión (Fc)

Teniendo cada uno de los factores equivalentes de carga determinados, se procede a calcular finalmente el factor camión. A continuación, se presenta el cálculo en la siguiente tabla.

Tabla LXXVII. Factor camión

	1	2	3	4
1	Tipo de vehículo	Vehículo/día	Factor equivalente de carga	Factor camión
2	Automóvil liviano	179	0,00020	0,0358
3	Pick-Up	78	0,01669	1,30182
4	Buses	18	1,5977	28,7586
5	camión comercial (C2-P)	22	1,5977	35,1494
6	Total	297		65,2456
7	<b>Factor camión</b>			<b>0,21968</b>

Fuente: elaboración propia, empleando Microsoft Excel.

Para determinar este factor se debe multiplicar el promedio de vehículos diarios por el factor equivalente de carga de cada uno (multiplicar la columna dos y tres para obtener la columna cuatro). Posteriormente se debe sumar los resultados de las multiplicaciones (sumar todos los valores de columna cuatro). Al producto de estas sumas se le debe dividir entre el total de vehículos diarios (dividir el resultado de la columna cuatro y fila seis entre el resultado de la columna dos y fila seis). El valor obtenido es el factor camión.

Para este proyecto se obtiene un factor camión de 0,2197.

#### 2.2.9.1.6. Cálculo de $W_{18}$

Determinadas todas las variables mencionadas en el apartado Tránsito  $W_{18}$  solamente resta hacer el cálculo correspondiente.

$$W_{18} = TPD * L_D * L_C * t * 365 * A * FC$$

Datos:

$TPD=297$  vehículo/día

$L_D=0,5$

$L_C=1$

$t=11,343$

$A=13,468 \%$

$FC=0,2197$

$$W_{18} = 297 \frac{\text{vehículo}}{\text{día}} * 0,5 * 1 * 11,343 * 365 * 13,468 \% * 0,21968$$

$$W_{18} = 18\ 190,301 \text{ ejes de } 8,2\text{ton (18k libras)}$$

Se obtiene que los 297 vehículos en promedio que circularán diariamente durante 10 años causarán el mismo daño al pavimento que el tránsito de 18 190,301 ejes de 18 000 libras de peso.

### 2.2.9.2. Índice de serviciabilidad ( $\Delta PSI$ )

Este es un índice que representa el deterioro esperado de la estructura del pavimento desde que inicia a dar servicio la carretera hasta que finaliza. El estado inicial de la carretera se denota como  $P_0$  y el estado final como  $P_t$ .

Según SIECA y USAID (2002) en la página tres, capítulo siete. Se recomiendan los siguientes índices de serviciabilidad.

- Serviciabilidad inicial
  - $P_0=4,5$  para pavimentos rígidos
  - $P_0=4,2$  para pavimentos flexibles
  
- Serviciabilidad final
  - $P_t=2,5$  o más para caminos principales
  - $P_t=2,0$  para caminos de tránsito menor

El índice de serviciabilidad se determina de la siguiente manera.

$$\Delta PSI = P_0 - P_t$$

Para el presente proyecto se escoge el valor de 4,2 para  $P_0$ , pues el pavimento que se está diseñando es de tipo flexible. Para  $P_t$  se toma el valor de 2,0 debido a que se trata de una carretera con tránsito menor. Por lo tanto, el valor de serviciabilidad para esta carretera es de:

$$\Delta PSI = 4,2 - 2$$

$$\Delta PSI = 2,2$$

### 2.2.9.3. Drenaje

Cuando en la carretera se presenta una situación en la que se satura de agua el pavimento, se debe garantizar el drenaje para que no se produzcan daños a la estructura. Este proceso de cálculo se realiza con las tablas que se muestran a continuación.

Tabla LXXVIII. **Tiempos de drenaje para capas granulares**

<b>Calidad del Drenaje</b>	<b>50 % saturación</b>	<b>85 % saturación</b>
Excelente	2 horas	2 horas
Bueno	1 día	2 a 5 horas
Regular	1 semana	5 a 10 horas
Pobre	1 mes	De 10 a 15 horas
Muy pobre	El agua no drena	Mayor de 15 horas

Fuente: AASHTO. *Design of pavement structures* 1993. p. 80.

La tabla LXXVIII muestra las recomendaciones sobre la calidad del drenaje en función de la efectividad con la que se elimina la humedad cuando se tiene un grado de saturación del 50 % u 85 %.

Tabla LXXIX. **Coefficientes de drenaje para pavimentos flexibles ( $m_i$ )**

	1	2	3	4	5
1	Calidad del drenaje	P= % del tiempo en que el pavimento está expuesto a niveles de humedad cercanos a la saturación			
		< 1 %	1 % - 5 %	5 % - 25 %	>25 %
2	Excelente	1,40-1,35	1,35-1,30	1,30-1,20	1,20
3	Bueno	1,35-1,25	1,25-1,15	1,15-1,00	1,00
4	Regular	1,25-1,15	1,15-1,05	1,00-0,80	0,80
5	Pobre	1,15-1,05	1,05-0,80	0,80-0,60	0,60
6	Muy pobre	1,05-0,95	0,95-0,75	0,75-0,40	0,40

Fuente: AASHTO. *Design of pavement structures 1993*. Table 2.4

La tabla LXXIX, determina el coeficiente de drenaje para pavimentos flexibles, en función de la calidad del drenaje y el tiempo que el pavimento está expuesto a niveles de humedad cercanos a la saturación (P %).

El valor P se obtiene al dividir la suma de todos los días que llueve al año en la zona de diseño entre 365 días. Al interceptarse P y calidad del drenaje se obtiene el coeficiente  $m_i$ .

Cabe resaltar que el valor obtenido aplica como factor para base y subbase. Es decir, ambos tendrán el mismo valor de coeficiente de drenaje. Sin embargo, para la carpeta de rodadura siempre se escogerá como valor uno, pues esta capa es impermeable.



Para este proyecto se asumió que la calidad de drenaje es regular. Así mismo el promedio de días que llueve al año es 162. Al dividir este entre 365 días se obtiene:

$$P = \frac{162}{365}$$
$$P = 44,38 \%$$

El resultado es un porcentaje P mayor a 25 %, lo que da un coeficiente de drenaje de 0,80 (intersección de columna cinco y fila cuatro). Por lo tanto, la distribución de coeficientes por capa de pavimento sería la siguiente.

$$m_1 = 1 \text{ Carpeta de rodadura}$$

$$m_2 = 0,80 \text{ Base}$$

$$m_3 = 0,80 \text{ Subbase}$$

#### **2.2.9.4. Confiabilidad (R)**

Es un factor de seguridad que soporta la incertidumbre de las variables de diseño de pavimento presentadas anteriormente. Para su determinación,<sup>57</sup> proporcionan la siguiente tabla, en donde dependiendo del tipo de carretera se puede determinar el nivel de confiabilidad R.

---

<sup>57</sup> USAID. *Manual centroamericano para el diseño de pavimentos*. p. 195.

Tabla LXXX. **Niveles de confiabilidad R en función del tipo de carretera**

1	2	3
Tipo de carretera	Niveles de confiabilidad R	
	Suburbanas	Rurales
Autopista Regional	85 – 99,9	80 – 99,9
Troncales	80 – 99	75 – 95
Colectoras	80 – 95	50 - 80

Fuente: SIECA. *Manual Centroamericano de Diseño de Pavimentos*. p. 56. Capítulo 7

La confiabilidad se correlaciona con una desviación normal estándar la cual se denota con la letra “Z<sub>r</sub>”. Esta desviación permite introducir la confiabilidad en la ecuación de diseño de pavimento (dicha ecuación se presentará posteriormente).

Tabla LXXXI. **Valores de  $Z_r$  en función de la confiabilidad R**

<b>Confiabilidad R, %</b>	<b>Desviación normal estándar <math>Z_r</math></b>
50	-0.000
60	-0.253
70	-0.524
75	-0.674
80	-0.841
85	-1.037
90	-1.282
91	-1.340
92	-1.405
93	-1.476
94	-1.555
95	-1.645
96	-1.751
97	-1.881
98	-2.054
99	-2.327
99.9	-3.090
99.99	-3.750

Fuente: AASHTO. *Design of pavement structures 1993*. p. I-62.

Para el presente tramo carretero se escogió en la tabla LXXX, el tipo de carretera colectoras ya que esta equivale a la clasificación de carretera terciaria según la sección Clasificación de carretera en la página 88. Adicionalmente esta vía es rural, por lo tanto, se determinará R como un valor entre 50 y 80. Para este caso se asumirá un valor de 70.

$$R = 70$$

Al tener determinada la confiabilidad se debe buscar la desviación normal estándar en la tabla LXXXI. Por lo tanto, el valor correspondiente para un R de 70 es un  $Z_r$  de -0,524.

Se tiene un resultado de desviación normal estándar  $Z_r$  de -0,524.

$$Z_r = -0,524$$

#### **2.2.9.5. Desviación estándar total ( $S_o$ )**

Este es un factor que tiene en cuenta el error que se produce cuando varían: las propiedades de los materiales, las propiedades de la subrasante, estimación del tránsito, condiciones climáticas y calidad de la construcción.<sup>58</sup>

Según SIECA y USAID en la página tres, capítulo siete. Se recomiendan los siguientes valores de desviación estándar total.

- Para pavimentos flexibles 0,40 – 0,50
- En construcción nueva 0,35 – 0,40
- En sobre-capas 0,50

Para el presente tramo carretero se escoge el valor proporcionado para pavimentos flexibles debido a que el diseño es de concreto asfáltico. Este va de 0,40 a 0,50, Se toma 0,45 por ser el valor intermedio entre ambos.

La desviación estándar normal  $S_o$  es de 0,45.

$$S_o = 0,45$$

---

<sup>58</sup> RONDÓN, Hugo. *Pavimentos: materiales, construcción y diseño*. p. 578.

### 2.2.9.6. Subrasante

Para el diseño de pavimento es imprescindible el Módulo de Resiliencia. Este “indica qué tan rígido es un material bajo carga cíclica del tipo resiliente (...). A diferencia de la0 carga dinámica, la resiliente tiene un tiempo de reposo entre cada una de las cargas cíclicas aplicadas.”<sup>59</sup> Siendo el caso de una carretera, pues recibe cargas vehiculares de forma repetitiva.

El ensayo para obtener este valor es el triaxial sobre suelo inalterado o material compactado. Sin embargo debido a la dificultad para realizarse se utilizan comúnmente ecuaciones que permiten obtener el  $M_r$  a través del valor de CBR de la subrasante.

Si  $m_i$  CBR es menor o iguales 10 % se utiliza comúnmente la ecuación de Heukelom y Klomp.


$$M_r(\text{psi}) = 1\,500 * CBR$$

Sin embargo, cuando se tienen valores de CBR mayores se recomienda utilizar la Correlación CBR (Kentucky). Esta es fácilmente aplicable mediante el siguiente diagrama.

---

<sup>59</sup> RONDÓN.; REYES. *Pavimentos: materiales, construcción y diseño*. p. 387.

Figura 62. Diagrama de correlación para estimar el módulo de resiliencia de los suelos de la subrasante

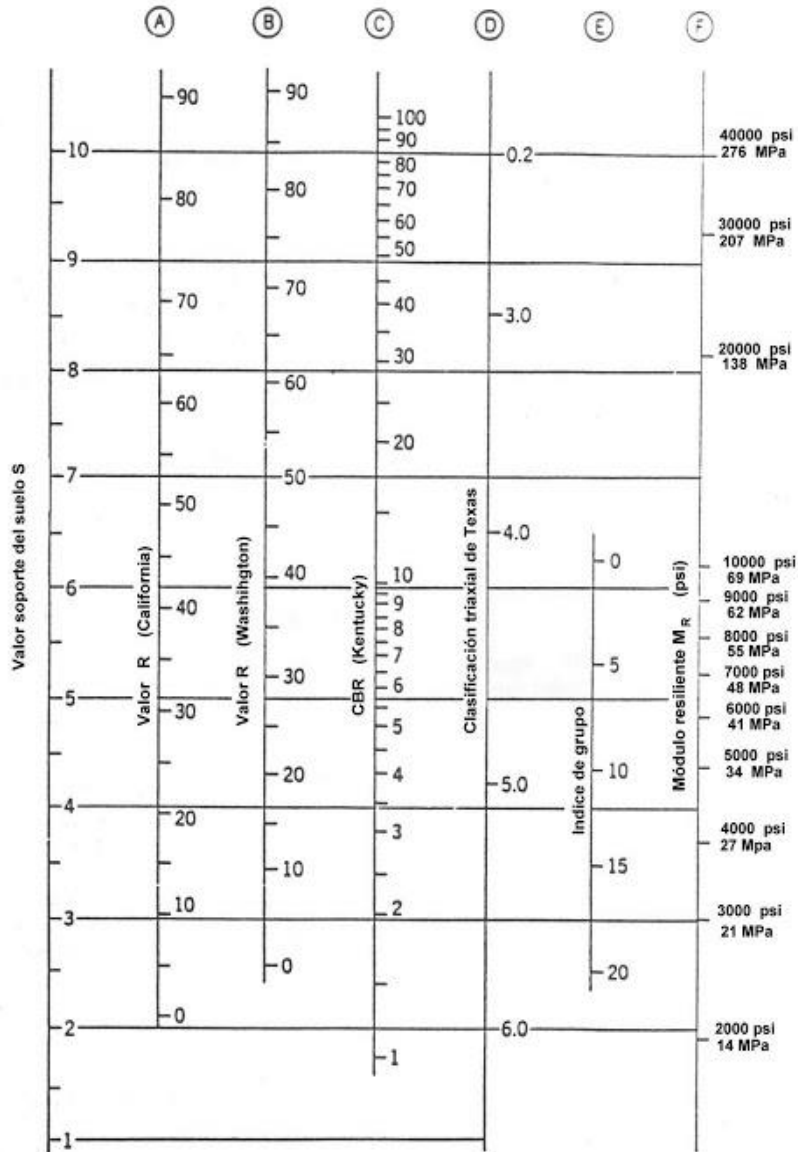

Fuente: NCHRP Report 128. *Evaluation of AASHTO Interim Guides for Design of Pavement Structures*. [http://onlinepubs.trb.org/Onlinepubs/nchrp/nchrp\\_rpt\\_128.pdf](http://onlinepubs.trb.org/Onlinepubs/nchrp/nchrp_rpt_128.pdf). Consulta: 28 de agosto de 2020.

Para el presente proyecto se tiene un CBR de 36,4 %, por lo tanto, siguiendo la columna “C” podemos encontrar que corresponde a un valor de  $M_r$  en la columna “F” de 21 500 (veintiún mil quinientos) psi aproximadamente.

Por lo tanto, mi módulo resiliente para la subrasante de la presente carretera es igual a 21 500 psi.

$$M_{r_{sub-rasante}} = 21\ 500\ psi$$

### **2.2.9.7. Coeficientes estructurales**

El dimensionamiento del espesor de las capas de: concreto asfáltico, base y subbase se obtienen por medio de coeficientes estructurales. Estos se determinan en función del valor del módulo elástico, CBR de base y CBR de subbase respectivamente. Estos serán fundamentales para determinar los números estructurales que concluirán con la altura de cada una de las partes de la estructura del pavimento.

Los numero estructurales se clasifican de la siguiente manera:

- Coeficiente de capa de concreto asfáltico ( $a_1$ )
- Coeficiente de capa base ( $a_2$ )
- Coeficiente de capa subbase ( $a_3$ )

#### **2.2.9.7.1. Coeficiente de capa de concreto asfáltico ( $a_1$ )**


Este es el coeficiente que determina la altura de la capa de la carpeta de rodadura o de la capa de concreto asfáltico. Para ello se hace uso de la siguiente ecuación o figura.

$$a_1 = (0,184 * \ln(E_1)) - 1,9547$$

Donde:

$E_1$  = Módulo elástico del concreto asfáltico a 20 °C (68 °F) (psi)

Figura 63. **Coefficiente estructural  $a_1$  para mezcla de concreto asfáltico**

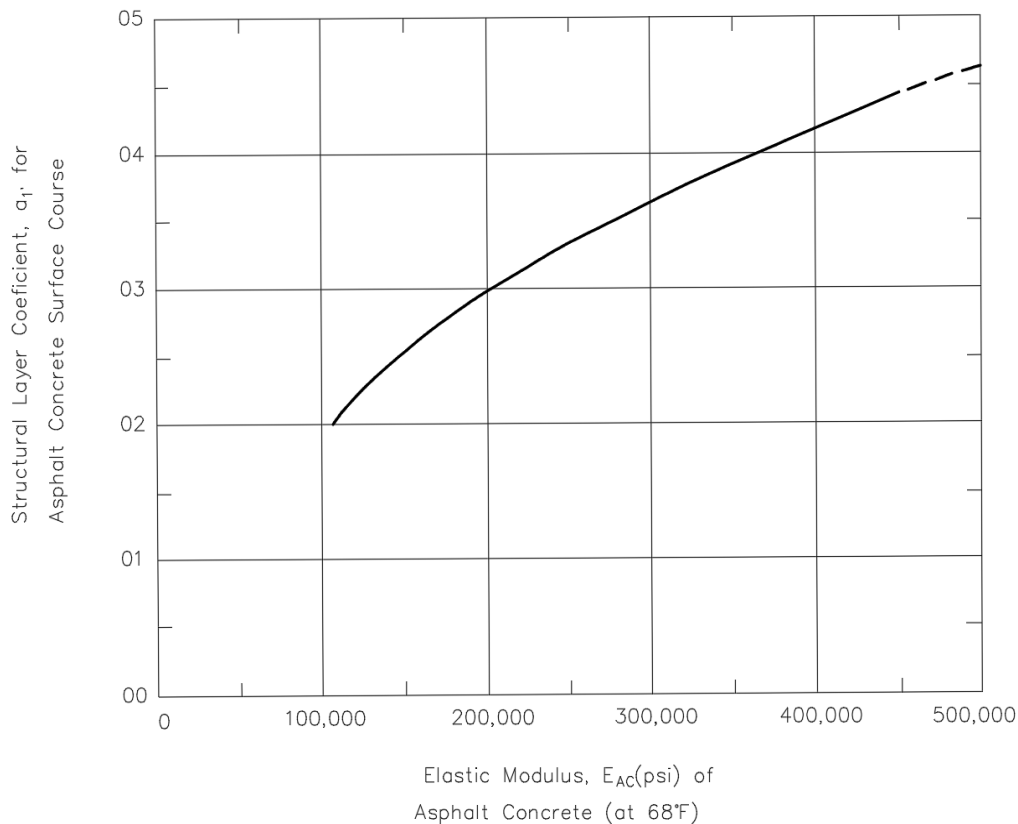

Fuente: AASHTO. *Design of pavement structures* 1993. p. II-18.

Como se habrá notado es necesario conocer previamente el Módulo elástico del concreto asfáltico a 20 °C (68 °F) para poder encontrar el valor de la variable  $a_1$ . Este valor se obtiene por medio de varias ecuaciones como la ecuación de: Shell, Hwang y Witczack y la recomendada por el NCHRP. Sin embargo, para su cálculo es necesario tener el conocimiento de valores como: porcentajes de agregados pétreos y asfalto en volumen, temperatura de la



mezcla, porcentaje que pasa el tamiz No. 200, porcentajes de vacíos y asfalto en volumen, entre otros. Por lo que se refiere a los siguientes valores, que permiten determinar el  $E_{AC}$  sin hacer uso de las ecuaciones. Estos se han definido empíricamente y logran determinar el módulo elástico.

Tabla LXXXII. **Valores máximos recomendados de módulo resiliente (E) para la capa de rodadura**

1	2	3	4	5
Capa	T(°C)	F(Hz)	V(Km/h)	E(MPa)
Rodadura	20	2,5	15 - 25	3,000
		5,0	35 - 45	4,000
		10,0	70 - 80	5,000

Fuente: RONDÓN, Hugo. *Pavimentos: materiales, construcción y diseño*. p. 153.

Para el presente tramo carretero se obtiene un módulo elástico de 3 000 Mpa (435 000 psi), debido a que la velocidad de diseño (columna cuatro) es de 20 Km/h. Este valor se sustituye en la ecuación planteada previamente o en la figura 63 y se obtienen un  $a_1$  de 0,434.

$$a_1 = 0,434$$

#### 2.2.9.7.2. Coeficiente de capa base ( $a_2$ )


Este es el coeficiente que determina la altura de la capa de la base. Para definirlo se puede hacer uso de la siguiente ecuación o figura.

$$a_2 = (0,249 * \ln(E_2)) - 0,977$$

Donde:

$E_2$  = Módulo elástico de la base (psi)

Figura 64. **Coefficiente estructural  $a_2$  para base granular no tratada**

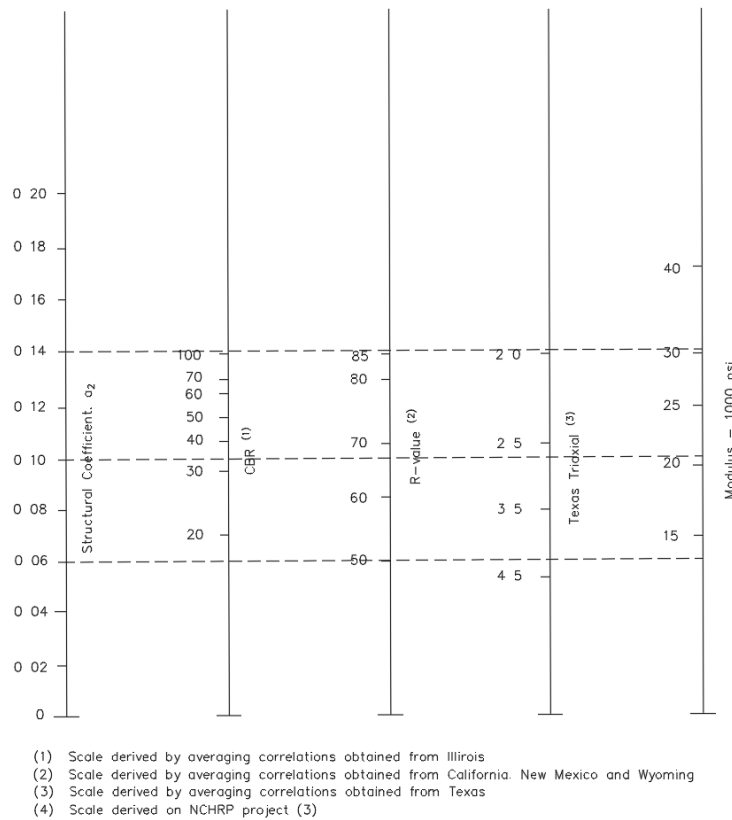

Fuente: AASHTO. *Design of pavement structures 1993*. p. II-19.


El proceso para determinar el coeficiente  $a_2$  y  $M_{r1}$  a través de la gráfica se realiza ubicando el porcentaje de CBR de la base, en la columna uno. Luego de ubicarlo se debe observar el valor de coeficiente que se encuentra a la misma altura, en la columna de Structural Coefficient. El valor que se encuentre al mismo nivel es el  $a_2$  para la base.

Posteriormente se debe observar el valor de Modulus que se encuentra a la misma altura en la columna cuatro. El valor que se encuentre al mismo nivel que CBR y  $a_2$  en la columna cuatro es el  $M_{r1}$  para la base.

El CBR de la base (el valor de la columna uno) se establece según las delimitaciones dadas en las especificaciones generales para construcción de carreteras y puentes (libro azul). Los porcentajes mínimos de ensayo de CBR se presentan para materiales de subbase o base granular o para materiales de subbase o base trituradas en las secciones 304 y 305.

Para el presente tramo carretero se estableció un material de base granular. Según las especificaciones generales para construcción de carreteras y puentes (2001) (libro azul), se menciona que el valor soporte debe tener un CBR determinado por el método AASHTO T 193, de mínimo de 40 % para la subbase y de 70 % para la base. (Sección 304, inciso a).

Figura 65. Valores de  $a_2$  y  $M_{r1}$  para este proyecto

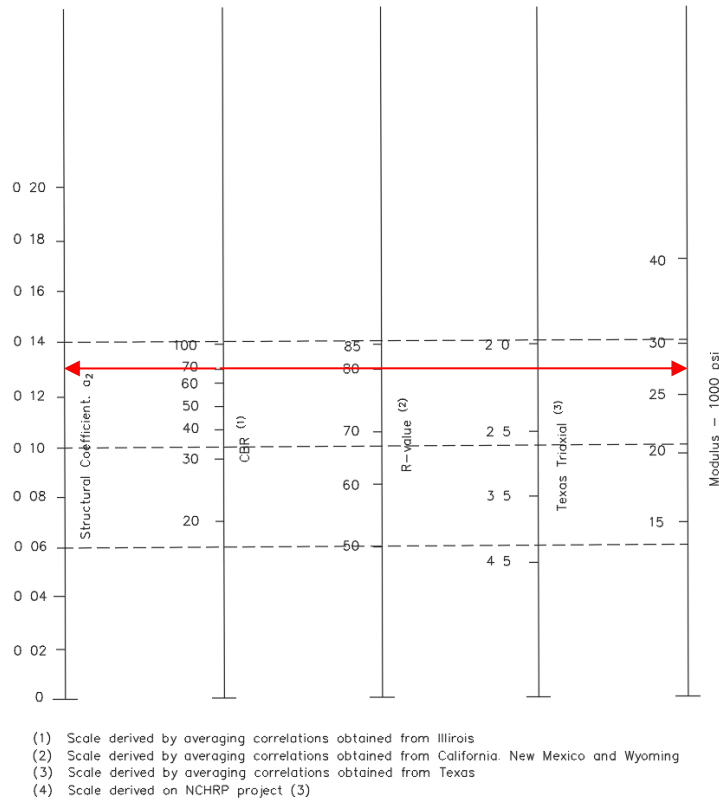

Fuente: AASHTO. *Design of pavement structures 1993*. p. II-19.

Con el CBR de 70 % se obtiene un coeficiente  $a_2$  de 0,128 y un  $M_{r1}$  de 27 500 psi, utilizando la figura 65.

$$M_{r_{base}} = 27\,500 \text{ psi}$$

$$a_2 = 0,128$$

Como se pudo observar para obtener el  $a_2$  y  $M_{r1}$  no se utilizó la ecuación presentada al inicio, la razón es porque resulta más sencillo determinar los valores con la gráfica.

### 2.2.9.7.3. Coeficiente de capa subbase (a<sub>3</sub>)


Este es el coeficiente que determina la altura de la capa de la subbase. Para definirlo se hace uso de la siguiente ecuación o figura.

$$a_3 = (0,227 * \ln(E_3)) - 0,839$$

Donde:

$E_3$ = Módulo elástico de la subbase (psi)

Figura 66. Coeficiente estructural a<sub>3</sub> para subbase granular no tratada

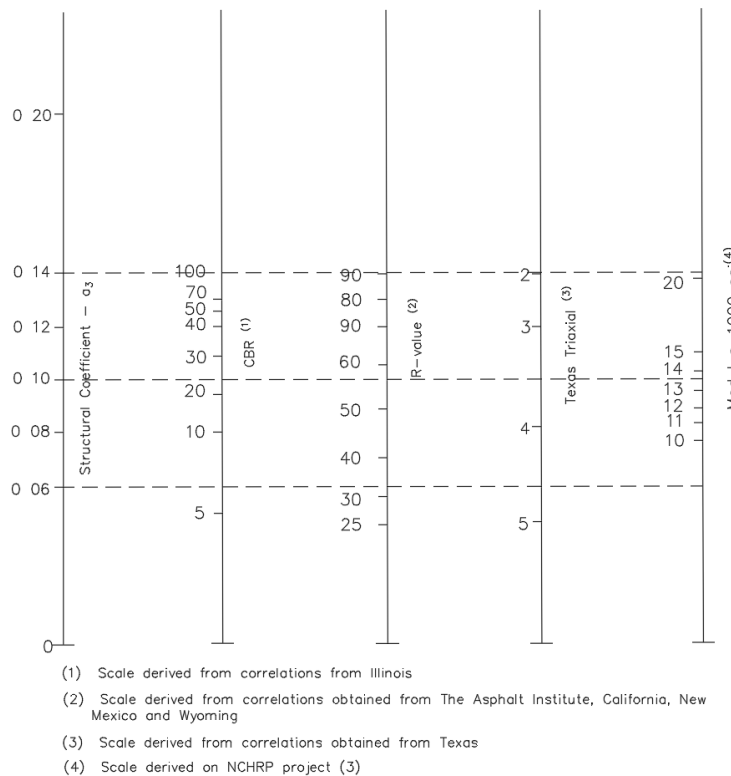

Fuente: AASHTO. *Design of pavement structures 1993*. p. II-24.


El proceso para determinar el coeficiente  $a_3$  y  $M_{r2}$  se realiza ubicando el porcentaje de CBR de la subbase, en la columna uno. Luego de ubicarlo se debe observar el valor de coeficiente que se encuentra a la misma altura, en la columna Structural Coefficient. El valor que se encuentre al mismo nivel es el  $a_3$  para la subbase.

Posteriormente se debe observar el valor de Modulus que se encuentra a la misma altura, en la columna cuatro. El valor que se encuentre al mismo nivel que CBR y  $a_3$  en la columna cuatro es el  $M_{r2}$  para la subbase.

El CBR de la subbase se establece según las delimitaciones dadas en los apartados de las especificaciones generales para construcción de carreteras y puentes. Los porcentajes mínimos de ensayo de CBR se presentan para materiales de subbase o base granular o para materiales de subbase o base trituradas.

Para el presente tramo carretero se estableció un material de base granular. Según las especificaciones generales para construcción de carreteras y puentes (2001) (libro azul), se menciona que el valor soporte debe tener un CBR determinado por el método AASHTO T 193, mínimo de 40 % para la subbase y de 70 % para la base. (Sección 304, inciso a).

Figura 67. Valores de  $a_3$  y  $M_{r2}$  para este proyecto

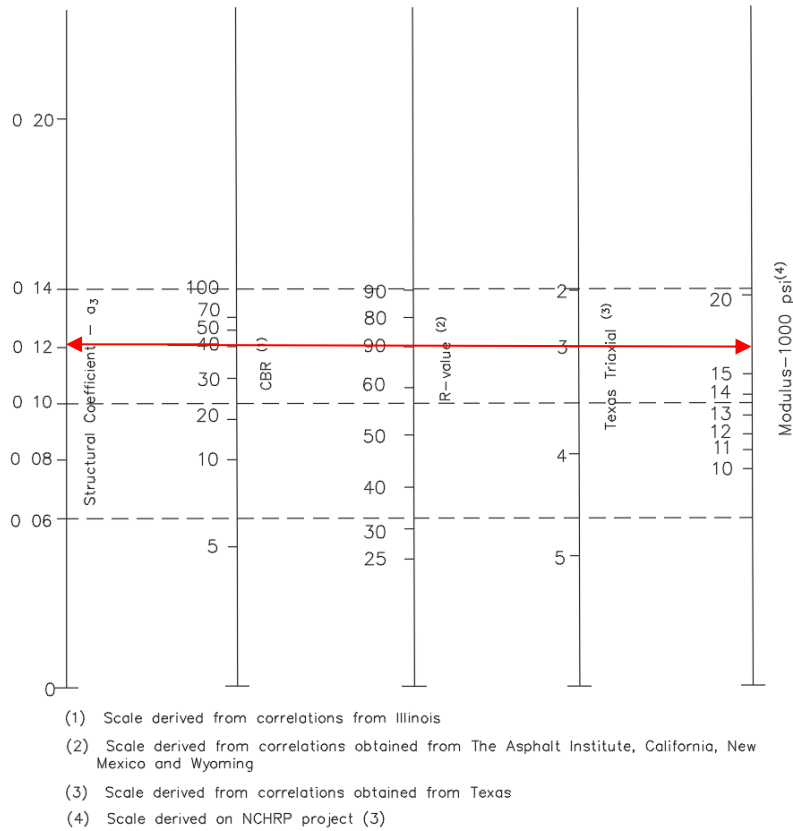

Fuente: AASHTO. *Design of pavement structures 1993*. p. II-24.

Con el CBR de 40 % se obtiene un coeficiente  $a_3$  de 0,120 y un  $M_{r2}$  de 16 700 psi, utilizando la figura 67.

$$M_{r_{subbase}} = 16\,700\text{ psi}$$

$$a_3 = 0,120$$

Como se pudo observar para obtener el  $a_3$  y  $M_{r2}$  no se utilizó la ecuación presentada al inicio, la razón es porque resulta más sencillo determinar los valores con la gráfica.

### 2.2.9.8. Número estructural y espesor de capa

Los espesores de cada una de las capas del pavimento se encuentran con las siguientes ecuaciones:

$$D_1 = \frac{SN_1}{a_1}$$

Donde

$D_1$ =Espesor de la carpeta de rodadura (plg)

$SN_1$ =Número estructural de carpeta de rodadura

$$D_2 = \frac{SN_2 - SN_1^*}{a_2 * m_2}$$

Donde

$D_2$ =Espesor de la base(plg)

$SN_2$ =Número estructural de base

$SN_1^*$ =Número estructural de carpeta de rodadura corregido

$m_2$ =Coeficiente de drenaje de base

$$D_3 = \frac{SN_3 - SN_1^* - SN_2^*}{a_3 * m_3}$$

Donde

$D_3$ =Espesor de la subbase(plg)

$SN_3$ =Número estructural de subbase

$SN_2^*$ =Número estructural de base corregido-

$SN_1^*$ =Número estructural de carpeta de rodadura corregido

$m_3$ =Coeficiente de drenaje de subbase




Los “SN” son Números estructurales o en inglés llamados Structural Numbers. Su función es definir el espesor de la capa de: carpeta de rodadura, base y subbase.

Para calcular estos números e ingresarlos a las ecuaciones planteadas anteriormente, se pueden utilizar dos métodos. El primero es el método del nomograma, este es un diagrama de diseño definido por la AASHTO para pavimentos flexibles, basado en el uso de valores medios de cada variable. (Ver figura 68)

El segundo método es por medio de la ecuación de diseño, esta es una fórmula que integra cada una de las variables presentadas hasta este momento.

Ambos métodos dan el mismo resultado. En este trabajo se desarrollará la explicación del uso de la ecuación de diseño.

Figura 68. **Nomograma de diseño para pavimentos flexibles**

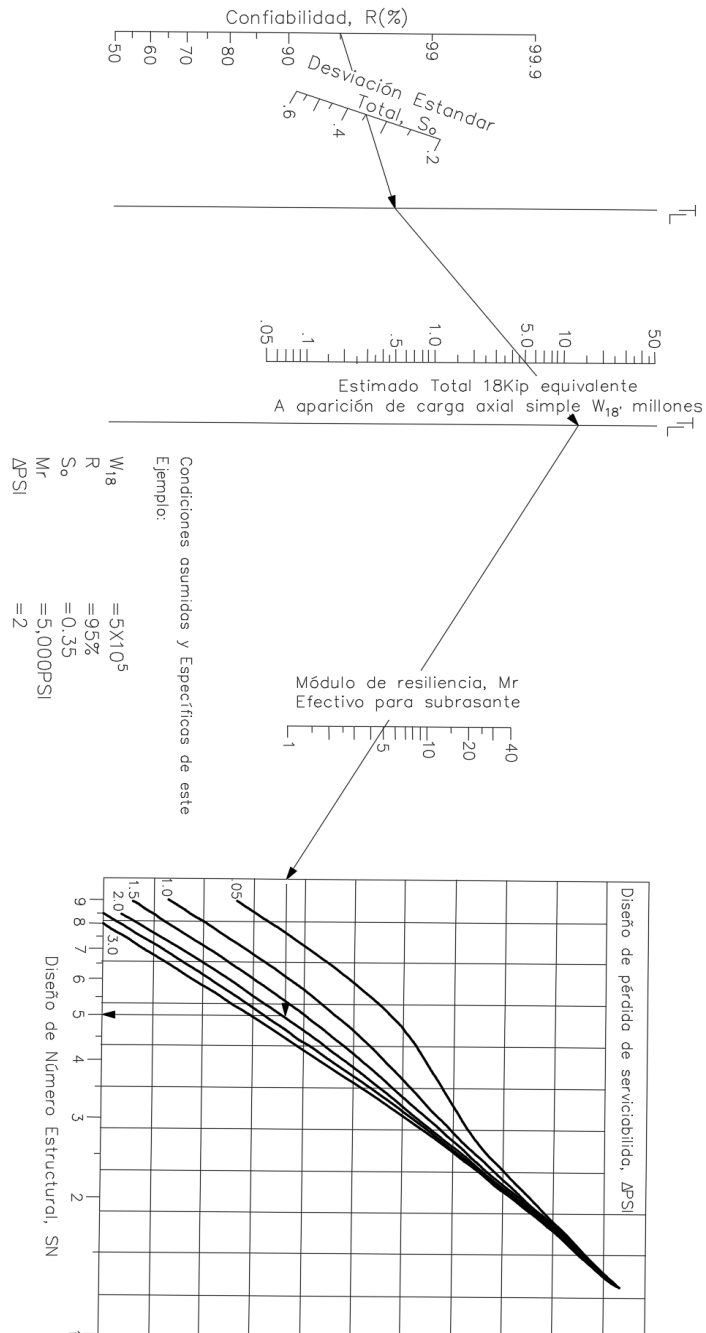

Fuente: AASHTO. *Design of pavement structures* 1993. p. II-24.

Esta es la ecuación de diseño.

$$\log(W_{18}) = (Z_r * S_o) + (9,36 * \log(SN_i + 1)) - 0,20 + \left( \frac{\log\left(\frac{\Delta PSI}{4,2 - 1,5}\right)}{0,40 + \left(\frac{1094}{(SN_i + 1)^{5,19}}\right)} \right) + (2,32 * \log(M_r)) - 8,07$$

Donde:

$W_{18}$ =Tránsito

$Z_r$ =Desviación normal estándar

$S_o$ =Desviación estándar total

$SN_1$ =Número estructural de carpeta de rodadura

$SN_2$ =Número estructural de base

$SN_3$ =Número estructural de subbase

$\Delta PSI$ =Índice de serviciabilidad

$Mr_{base}$ =Módulo resiliente de base

$Mr_{subbase}$ =Módulo resiliente de subbase

$Mr_{sub-rasante}$ =Módulo resiliente de sub-rasante

Según los cálculos expuestos anteriormente, se han obtenido estos datos:

$W_{18} = 18\ 190,301$  (página 231)

$Z_r = -0,524$  (página 238)

$S_o = 0,45$  (página 238)

$\Delta PSI = 0,80$  (página 232)

$Mr_{base} = 27\ 500\ psi$  (página 246)

$Mr_{subbase} = 16\ 700\ psi$  (página 249)

$Mr_{sub-rasante} = 21\ 500\ psi$  (página 241)

Debido a que despejar la ecuación para  $SN$  es complicado, se recomienda resolver la ecuación por medio de iteración. Esto quiere decir que, para el lado izquierdo se resuelva dicha ecuación mientras que para el lado derecho se ingresen todas las variables conocidas dejando pendiente la variable del  $SN$ .

Luego se debe ir iterando los posibles valores de  $SN$ , resolviendo la ecuación para cada uno de esos valores, hasta que el resultado del lado derecho se acerque al resultado del lado izquierdo por uno o dos decimales, en ese momento se considerará encontrado el número estructural.

A continuación, se desarrollarán los cálculos para encontrar los números estructurales de la: carpeta de rodadura, base y subbase.

- Número estructural uno

$$\log(W_{18}) = (Z_r * S_o) + (9,36 * \log(SN_1 + 1)) - 0,20 + \left( \frac{\log\left(\frac{\Delta PSI}{4,2 - 1,5}\right)}{0,40 + \left(\frac{1094}{(SN_1 + 1)^{5,19}}\right)} \right) + (2,32 * \log(Mr_{base})) - 8,07$$

$$\log(18\ 190,301) = (-0,524 * 0,45) + (9,36 * \log(SN_1 + 1)) - 0,20 + \left( \frac{\log\left(\frac{2,2}{4,2 - 1,5}\right)}{0,40 + \left(\frac{1094}{(SN_1 + 1)^{5,19}}\right)} \right) + (2,32 * \log(27\ 500)) - 8,07$$

$$4,260 = -0,236 + (9,36 * \log(SN_1 + 1)) - 0,20 + \left( \frac{-0,089}{0,40 + \left(\frac{1094}{(SN_1 + 1)^{5,19}}\right)} \right) + 2,229$$

$$4,260 = 1,793 + (9,36 * \log(SN_1 + 1)) + \left( \frac{-0,089}{0,40 + \left(\frac{1094}{(SN_1 + 1)^{5,19}}\right)} \right)$$

En este punto la ecuación no se puede simplificar mucho más, por lo tanto, se considera que se debe comenzar a iterar para encontrar finalmente el valor de  $SN_1$ .

No existe un intervalo que se pueda sugerir para iterar, pues cada carretera tiene distintas magnitudes de números estructurales. Para este caso se comenzará desde cero y con un aumento de una unidad. Si el resultado de la iteración se asemeja al lado izquierdo se sabrá que el valor está contenido dentro

de este salto y por consiguiente se acortará más el aumento del intervalo donde se encuentra el valor, para encontrar el número estructural con más precisión, y así sucesivamente hasta que se tenga uno o dos decimales de similitud con el lado izquierdo.

Para comenzar la iteración se probará con un valor de  $SN_1=0$

$$4,260 = 1,793 + (9,36 * \log(0 + 1)) + \left( \frac{-0,089}{0,40 + \left( \frac{1\ 094}{(0 + 1)^{5,19}} \right)} \right)$$

Resultado

$$4,260 = 1,793$$

Ahora se probará con un valor de  $SN_1=1$

$$4,260 = 1,793 + (9,36 * \log(1 + 1)) + \left( \frac{-0,089}{0,40 + \left( \frac{1\ 094}{(1 + 1)^{5,19}} \right)} \right)$$

Resultado

$$4,260 = 4,610$$

Si comparamos el resultado de la iteración de cero y uno se puede ver que el valor del lado izquierdo (4,260) está contenido dentro de este salto, es decir que en vez de continuar iterando valores para dos, tres y así sucesivamente, debemos concentrarnos en iterar valores dentro de este intervalo [0 a 1]. Ahora se debe acortar más el salto, este será a cada 0,1 unidades iniciando desde cero y finalizando en uno. A partir de este momento por razones de eficiencia se pondrá una tabla con el valor iterado y el resultado del lado derecho.

Tabla LXXXIII. Iteración de valores de  $SN_1$  a cada 0,1

SN1 Iteración	Resultado lado derecho
0	1,793
0,1	2,180
0,2	2,534
0,3	2,859
0,4	3,161
0,5	3,441
0,6	3,703
0,7	3,950
<b>0,8</b>	<b>4,182</b>
<b>0,9</b>	<b>4,402</b>
1	4,610

Este intervalo es el que contiene al valor izquierdo de 4,260

Fuente: elaboración propia, empleando Microsoft Excel.

El valor de  $SN_1$  está dentro de 0,8 y 0,9, sin embargo, se debe acortar más el valor para que el resultado del lado derecho coincida por lo menos por un decimal con 4,260. Por lo tanto, se pasará a iterar de 0,8 a 0,9 con un salto de 0,01 unidades.

Tabla LXXXIV. Iteración de valores de  $SN_1$  a cada 0,01

SN1 Iteración	Resultado lado derecho
0,8	4,182
0,81	4,205
0,82	4,227
<b>0,83</b>	<b>4,249</b>
<b>0,84</b>	<b>4,271</b>
0,85	4,293
0,86	4,315
0,87	4,337
0,88	4,359
0,89	4,380
0,9	4,402

Este intervalo es el que contiene al valor izquierdo de 4,260

Fuente: elaboración propia, empleando Microsoft Excel

En este momento se tiene que 0,83 y 0,84 coinciden por un decimal con 4,260 por lo tanto se puede dejar de iterar o, si se quiere, dar una última iteración. En esta ocasión se detendrá el proceso.

El valor que se utilizará como  $SN_1$  será 0,83 debido a que es el menor de ambos. Como se verá posteriormente este valor recibirá un proceso de aproximación a un valor superior y si se tomara 0,84 se sobredimensionaría el espesor de la carpeta de rodadura.

$$SN_1 = 0,83$$

- Número estructural 2

$$\log(W_{18}) = (Z_r * S_o) + (9,36 * \log(SN_2 + 1)) - 0,20 + \left( \frac{\log\left(\frac{\Delta PSI}{4,2 - 1,5}\right)}{0,40 + \left(\frac{1094}{(SN_2 + 1)^{5,19}}\right)} \right) + (2,32 * \log(Mr_{subbase}))$$

- 8,07

$$\log(18\,190,301) = (-0,524 * 0,45) + (9,36 * \log(SN_2 + 1)) - 0,20 + \left( \frac{\log\left(\frac{2,2}{4,2 - 1,5}\right)}{0,40 + \left(\frac{1094}{(SN_2 + 1)^{5,19}}\right)} \right) + (2,32 * \log(16,700)) - 8,07$$

$$4,260 = -0,236 + (9,36 * \log(SN_2 + 1)) - 0,20 + \left( \frac{\log\left(\frac{2,2}{4,2 - 1,5}\right)}{0,40 + \left(\frac{1094}{(SN_2 + 1)^{5,19}}\right)} \right) + 9,797 - 8,07$$

$$4,260 = 1,291 + (9,36 * \log(SN_2 + 1)) + \left( \frac{-0,089}{0,40 + \left(\frac{1094}{(SN_2 + 1)^{5,19}}\right)} \right)$$

Para determinar el valor de SN<sub>2</sub> se iterará utilizando el proceso descrito anteriormente. Para hacer eficiente el proceso se mostrarán dos tablas donde se pueden ver los distintos valores por los que se iteró y el resultado del lado derecho de la ecuación.

Tabla LXXXV. Iteración de valores de SN<sub>2</sub> a cada 0,1

SN <sub>2</sub> Iteración	Resultado lado derecho
0	1,290
0,1	1,678
0,2	2,032
0,3	2,357
0,4	2,658
0,5	2,938
0,6	3,201
0,7	3,447
0,8	3,679
0,9	3,899
<b>1</b>	<b>4,108</b>
<b>1,1</b>	<b>4,306</b>
1,2	4,495
1,3	4,676

Este intervalo es el que contiene al valor izquierdo de 4,260



Continuación de tabla LXXXV.

1,4	4,849
1,5	5,015
1,6	5,174

Fuente: elaboración propia, empleando Microsoft Excel.

Tabla LXXXVI. **Iteración de valores de SN<sub>2</sub> a cada 0,01**

<b>SN2 Iteración</b>	<b>Resultado lado derecho</b>
1	4,108
1,01	4,128
1,02	4,148
1,03	4,168
1,04	4,188
1,05	4,208
1,06	4,228
1,07	4,248
<b>1,08</b>	<b>4,267</b>
<b>1,09</b>	<b>4,287</b>
1,1	4,306

Este intervalo es el que contiene al valor izquierdo de 4,260

Fuente: elaboración propia, empleando Microsoft Excel.

Se ve que el resultado de 1,08 y 1,09 coincide por un decimal con 4,260, por lo tanto, se considera encontrado el SN. Se obtiene un número estructural de 1,08.

$$SN_2 = 1,08$$

- Número estructural tres

$$\log(W_{18}) = (Z_r * S_o) + (9,36 * \log(SN_3 + 1)) - 0,20 + \left( \frac{\log\left(\frac{\Delta PSI}{4,2 - 1,5}\right)}{0,40 + \left(\frac{1094}{(SN_3 + 1)^{5,19}}\right)} \right) + (2,32 * \log(Mr_{sub-rasante}))$$

- 8,07

$$\log(18\,190,301) = (-0,524 * 0,45) + (9,36 * \log(SN_3 + 1)) - 0,20 + \left( \frac{\log\left(\frac{2,2}{4,2 - 1,5}\right)}{0,40 + \left(\frac{1094}{(SN_3 + 1)^{5,19}}\right)} \right) + (2,32 * \log(21\,500)) - 8,07$$

$$4,260 = -0,236 + (9,36 * \log(SN_3 + 1)) - 0,20 + \left( \frac{\log\left(\frac{2,2}{4,2 - 1,5}\right)}{0,40 + \left(\frac{1094}{(SN_3 + 1)^{5,19}}\right)} \right) + 10,051 - 8,07$$

$$4,260 = 1,545 + (9,36 * \log(SN_3 + 1)) + \left( \frac{-0,089}{0,40 + \left(\frac{1094}{(SN_3 + 1)^{5,19}}\right)} \right)$$

Para determinar el valor de  $SN_3$  se iterará utilizando el proceso descrito anteriormente.

Tabla LXXXVII. Iteración de valores de  $SN_3$  a cada 0,1

<b>SN<sub>3</sub> Iteración</b>	<b>Resultado lado derecho</b>
0	1,545
0,1	1,932
0,2	2,286
0,3	2,611
0,4	2,913
0,5	3,193
0,6	3,455
0,7	3,702
0,8	3,934
0,9	4,154
1	4,362
1,1	4,561
1,2	4,750
1,3	4,930
1,4	5,103
1,5	5,269
1,6	5,429

Este intervalo es el que contiene al valor izquierdo de 4,260

Fuente: elaboración propia, empleando Microsoft Excel.

Tabla LXXXVIII. Iteración de valores de  $SN_2$  a cada 0,01

SN2 Iteración	Resultado lado derecho
0,9	4,154
0,91	4,175
0,92	4,196
0,93	4,217
0,94	4,238
0,95	4,259
0,96	4,280
0,97	4,301
0,98	4,321
0,99	4,342
1	4,362

Este intervalo es el que contiene al valor izquierdo de 4,260

Fuente: elaboración propia, empleando Microsoft Excel.

Se ve que el resultado de 0,95 y 0,96 coincide por un decimal con 4,260, por lo tanto, se considera encontrado el  $SN$ . Se obtiene un número estructural de 0,95.

$$SN_3 = 0,95$$

- Espesores de cada capa de pavimento

Al tener calculados los números estructurales correspondientes a cada una de las capas de pavimento se puede calcular finalmente el espesor.

Se debe tener en cuenta que dichos espesores deben ser mayores o iguales a determinados espesores mínimos. AASHTO presenta unos valores de espesores en una tabla en donde en función del número de ejes equivalente ( $W_{18}$ ) se encuentra un grosor para carpeta de rodadura y base (ver tabla LXXXIX).

Tabla LXXXIX. **Espesores mínimos recomendados según AASHTO**

Numero de ejes equivalentes $W_{18}$	Espesor mínimo (pulgadas)	
	Concreto asfáltico	Base de agregados
Menor que 50 000	1,0 o tratamiento de la superficie	4
50 000 – 150 000	2,0	4
150 001 – 500 000	2,5	4
500 001 – 2'000 000	3,0	6
2'000 001 - 7'000 000	3,5	6
Mayor que 7'000 000	4,0	6

Fuente: AASHTO. *Design of pavement structures 1993*. p. II-35.

Cabe mencionar que para la base y subbase se utilizan los límites mínimos de espesores de capa establecidos en las especificaciones generales para construcción de carreteras y puentes o “libro azul”. La razón, es porque estos son datos brindados para Guatemala. Sin embargo, para la determinación del espesor de la carpeta asfáltica se continuará utilizando la tabla de AASHTO.

En el libro azul, se puede encontrar que en la sección 304, apartado 304,05, se indica que para la colocación de una capa base y subbase granular ambas deben tener un espesor que no sea mayor de 300 milímetros ni menor a 100 milímetros. Si se compara con los datos brindados por AASHTO para el espesor de la base, se encuentra que son similares pues 100 mm equivalen a 4 plg aproximadamente. Por lo tanto, se puede ver que ambas fuentes no se contradicen.

A continuación, se calcula el espesor que tendrá cada una de las capas del pavimento.

- Carpeta de rodadura

$$D_1 = \frac{SN_1}{a_1}$$

$$D_1 = \frac{0,83}{0,434}$$

$$D_1 = 1,912 \text{ plg}$$

Los espesores se dan en múltiplos de 0,5 pulgadas.

$$D_1^* = 2 \text{ plg}$$

$$SN_1^* = D_1^* * a_1$$

$$SN_1^* = 2 \text{ plg} * 0,434$$

$$SN_1^* = 0,868$$

El espesor de la carpeta de rodadura es de 2 plg al ver la tabla LXXXIX, se puede observar que para casos donde el  $W_{18}$  es menor a 50 000 (la situación de esta carretera) la capa debe ser como mínimo de 1 plg. Por lo tanto, se está cumpliendo la indicación. (Ver página 231).

- Base

$$D_2 = \frac{SN_2 - SN_1^*}{a_2 * m_2}$$

$$D_2 = \frac{1,08 - 0,868}{0,128 * 0,8}$$

$$D_2 = 2,06 \text{ plg}$$

Según el libro azul, el espesor mínimo para base es de 100 mm (3,93 plg) por lo tanto se aproximará a 4 plg, para que además de estar dentro del límite de dimensión también sea múltiplo de 0,5 (como se indicó anteriormente).

$$D_2^* = 4plg$$

$$(D_2^* * a_2 * m_2) + SN_1^* = SN_2^*$$

$$(4plg * 0,128 * 0,80) + 0,868 = 1,278$$

$$SN_2^* = 1,278$$

El espesor de capa para la base es de cuatro pulgadas.

- Subbase

$$D_3 = \frac{SN_3 - SN_1^* - SN_2^*}{a_3 * m_3}$$

$$D_3 = \frac{0,95 - 0,868 - 1,278}{0,12 * 0,8}$$

$$D_3 = -12,458 plg$$

El espesor que se obtiene es negativo, sin embargo, siempre se debe colocar la capa de subbase para que se transmitan adecuadamente las cargas hasta la subrasante. Por lo tanto, se indica que se debe colocar 10 plg (25 cm) de material que cumpla con la calidad que se indica en la sección 304 del libro azul. Esta dimensión de espesor, además, está dentro los 100 mm y 300 mm que plantea el libro azul como límites para un espesor de subbase.

- Conclusión de espesores de capas de pavimento

Los espesores de pavimento para el diseño del tramo carretero de la aldea Laguna Bermeja son:

Tabla XC. **Espesores de capas de pavimento**

<b>Capa</b>	<b>Espesor</b>
Carpeta de rodadura	5 cm (2 pulgadas)
Base	10cm (4 pulgadas)
Subbase	25cm (10plg)

Fuente: elaboración propia, empleando Microsoft Excel.

### **2.2.10. Evaluación de impacto ambiental (EIA)**

El impacto ambiental es el resultado de transformar la naturaleza para hacer realidad un hábitat. Esto es inevitable cuando se construye una estructura para mejorar el estilo de vida de una comunidad. En la construcción de una carretera, como es el caso del proyecto que se construirá para la aldea Laguna Bermeja, conllevará la modificación de la superficie actual para dar un mejor entorno de desarrollo para los pobladores. Sin embargo, el que sea inevitable no quiere decir que no se pueda realizar con el mínimo daño para el medio ambiente. Existen medidas que se pueden tomar para asegurar esto. En este apartado se mostrará la manera de ejecutar el proyecto de una carretera con la intención de causar el menor impacto negativo a la naturaleza.

Cabe mencionar que este tema va basado en la norma MARN y que va de acuerdo con el formulario No. DGGGA-GA-R-001 para un proyecto de alto impacto. Verlo en página No. 314.

- Aire: genera un incremento en los granos de polvo que son resultado del proceso de movimiento de tierras. También hay un aumento en el dióxido de carbono debido a la constante presencia de maquinaria pesada.

- Ruido/vibraciones: el impacto es notable, la maquinaria necesaria para construir la carretera es de tipo pesada, es decir: bulldozer, retroexcavadora, motoniveladora, compactadora, camiones de volteo, entre otros. Es necesario su uso en todo el desarrollo del proyecto.
- Geología o geomorfología: el impacto está presente en todo el desarrollo del proyecto. Este es el fundamento para construir una carretera. Se trata del movimiento de tierras. Sin no se modifica el terreno natural la carretera no será cómoda y segura de conducir.
- Desechos sólidos: el impacto no es representativo ya que todos los materiales sobrantes de la construcción son acarreados a otra parte para su adecuada eliminación.
- Contaminación visual: se considera que es presente para los pobladores de la aldea. Cuando se construye una carretera se hace por tramos, es decir se termina de construir por segmentos y no de un tirón. Por lo que la contaminación visual de máquinas y señalización estará presente por un corto tiempo mientras se construya dicho tramo y afectará a los pobladores.

Los planes de contingencia que se ejecutarán para minimizar los efectos negativos al lugar y así evitar un daño grave a la naturaleza son los siguientes:

- Aire: se debe sincronizar a la maquinaria para que solo unas cuantas trabajen y generen gases al medio ambiente. Las maquinas sin usar deben mantenerse desactivadas.



- Ruido/vibraciones: para reducir el ruido o vibraciones se recomienda que las actividades sean realizadas en jornada matutina o vespertina para evitar la incomodidad en la población de la aldea.
- Geología o geomorfología: para reducir el impacto en la geología o geomorfología se tratará de usar el material del lugar como relleno en la mayoría de los tramos posibles para no alterar el estado previo del suelo.
- Desechos sólidos: se debe llevar un estricto control para que el material excedente se deposite en los camiones de volteo. Adicionalmente se debe verificar que todo material extra sea transportado a un lugar designado.
- Contaminación visual: se debe realizar una gestión para colocar indicaciones o señalización en los puntos necesarios. Tan pronto sean prescindibles se deben quitar. De igual forma se debe mantener la maquinaria guardada en un lugar específico luego de la jornada de trabajo y después o antes de ser necesario su uso.

#### **2.2.11. Planos**

El diseño realizado se plasmó en una serie de planos que permiten visualizar: donde se construirá la carretera, cuáles son las condiciones actuales del lugar, como será el diseño geométrico y cuáles serán los detalles de todas las estructuras que integran la carretera.

Para presentar la información se concibieron los siguientes planos:

- Plano topográfico del punto 1 al punto 19012
- Tabla topográfica del punto 1 al punto 19012

- Plano topográfica del punto 19012 al punto 42001
- Tabla topográfica del punto 19012 al punto 42001
- Planta general de carretera
- Perfil general de carretera
- Planta - perfil no.1 de carretera de kilómetro 0+000 a 0+400
- Secciones transversales 1 de kilómetro 0+000 hasta 0+260
- Secciones transversales 2 de kilómetro 0+270 hasta 0+400
- Planta - perfil no.2 de carretera de kilómetro 0+340 a 0+740
- Secciones transversales 3 de kilómetro 0+400 hasta 0+550
- Secciones transversales 4 de kilómetro 0+550 hasta 0+740
- Planta - perfil no.3 de carretera de kilómetro 0+730 a 1+220
- Secciones transversales 5 de kilómetro 0+740 hasta 0+960
- Secciones transversales 6 de kilómetro 0+960 hasta 1+220
- Planta - perfil no.4 de carretera de kilómetro 1+200 a 1+620
- Secciones transversales 7 de kilómetro 1+220 hasta 1+420
- Secciones transversales 8 de kilómetro 1+420 hasta 1+620
- Planta - perfil no.5 de carretera de kilómetro 1+600 a 2+000
- Secciones transversales 9 de kilómetro 1+600 hasta 1+840
- Secciones transversales 10 de kilómetro 1+840 hasta 2+000
- Planta - perfil no.6 de carretera de kilómetro 1+960 a 2+248.09
- Secciones transversales 11 de kilometro1+960 hasta 2+170
- Secciones transversales 12 de kilómetro 2+170 hasta 2+428.09
- Detalles de alcantarillado de carretera
- Detalles de carretera

### **2.2.12. Presupuesto del proyecto**

La carretera diseñada para la aldea Laguna Bermeja se le sometió a un proceso de cálculo en el cual se determinó el precio por el cual se podía construir la estructura. Para llegar a dicho valor se tomaron en cuenta los costos de: maquinaria y equipo, mano de obra, prestaciones, herramienta, materiales y gastos administrativos. Adicionalmente se consideró una utilidad del 20 % sobre el costo total de cada uno de los renglones.

A continuación, se presenta la integración de cada uno de los renglones de trabajo que se necesitan para finalmente construir toda la carretera. Posteriormente se verá el resumen, donde se podrá ver el precio final de cada uno de los renglones, así como el precio total de la carretera.

#### **2.2.12.1. Integración de precios unitarios**

La integración de las partidas considerando el costo directo e indirecto, luego de la cuantificación, se muestra en el apéndice 13.

#### **2.2.12.2. Resumen de presupuesto**

Para ver el resumen se recomienda ir al apéndice 13, donde se podrá ver el precio final de cada uno de los renglones de trabajo y finalmente el precio total de la carretera.

### **2.2.13. Cronograma**

Se desarrolló un cronograma de trabajo en donde se presenta cuanto tiempo tomará cada actividad para estar terminada y además en qué momento se realizará. Adicionalmente se agrega el gasto que tendrá cada renglón semana por semana hasta consumir el total del presupuesto designado.

Para ver el cronograma se debe ir a la sección de apéndices y visualizar el número 14.

Como conclusión se puede resaltar que la construcción de la carretera se realizará en un período de 9,5 meses desde la ejecución de las tareas preliminares hasta la finalización total del mismo. La inversión total será de Q 8 121 941,73 con IVA incluido, sin contemplar fianzas.

## CONCLUSIONES

1. Se beneficiará directamente a 2 754 (dos mil setecientos cincuenta y cuatro) personas de la aldea Piedra Parada Cristo Rey e indirectamente a 6 300 personas con un sistema de alcantarillado sanitario que llevará las aguas residuales desde las candelas, hasta una planta de tratamiento.
2. Los cálculos realizados presentan un sistema de alcantarillado que estará constituido por 153 pozos de visita, tres cajas cuadradas de concreto fundido in situ, 4 867 metros de tubería para drenaje y 1 836 metros de tubería para conexiones domiciliarias.
3. Basado en los cálculos realizados y en la resistencia de los materiales evaluados el espesor será de 0,05 metros (2 plg) para la carpeta de rodadura, 0,10 metros (4 plg) para la base y 0,25 metros (10 plg) para la subbase.
4. De acuerdo con los cálculos realizados y cumpliendo la norma el diámetro de tubería transversal a partir del cual se pueden evacuar las aguas pluviales es de 0,375 metros (15 plg).



## RECOMENDACIONES

1. Gestionar por medio de la municipalidad de Santa Catarina Pinula, el mantenimiento constante de ambas estructuras para garantizar un funcionamiento óptimo y cumplimiento del periodo de vida proyectado.
2. Gestionar ante el departamento de dirección municipal de planificación la contratación de una cuadrilla topográfica para todo el desarrollo de la ejecución de ambos proyectos. De esta forma se garantizará el cumplimiento de niveles, alturas y distancias indicadas, necesarias para el funcionamiento apropiado de las estructuras.
3. Verificar la calidad de los materiales que se usarán en la ejecución a través de una supervisión, llevando a cabo este proceso por medio de ensayos de control de calidad de: granulometría, límites de Atterberg, proctor modificado y CBR.
4. Llevar un procedimiento de construcción por tramos. Es decir, en vez de realizar un proceso de ejecución en donde se realice la actividad solamente hasta que se haya terminado de construir la anterior. Se sugiere realizar (en una delimitada cantidad de metros) todas las actividades hasta que se encuentren completamente terminadas, y hasta entonces pasar al siguiente tramo, repitiendo este procedimiento hasta cubrir toda el área.





## BIBLIOGRAFÍA

1. American Association of State Highway and Transportation Officials. *A policy on geometric design of highways and streets*. 4a ed. Washington, D.C, USA: AASHTO, 2001. 942 p.
2. BOWLES, Joseph. *Manual de laboratorio de suelos en ingeniería civil*. 1a ed. Bogotá, Colombia: McGraw-Hill Latinoamericana, S. A, 1981. 249 p.
3. CÁRDENAS GRISALES, James. *Diseño geométrico de carreteras*. 2a ed. Bogotá, Colombia: Eco Ediciones, 2013. 548 p.
4. CIV y Ministerio de Comunicaciones, Infraestructura y Vivienda. *Reglamento para el control de pesos y dimensiones de vehículos automotores de carga y sus combinaciones*. 1a ed. Guatemala: CIV, 2010. 20 p.
5. Comisión Nacional del Agua. *Manual de Instalación de Tubería para Drenaje Sanitario*. 1a ed. D.F, México: CONAGUA, 2012. 134 p.
6. Consejo sectorial de ministros de transporte de Centro América y Secretaría de Integración Económica Centroamericana. *Acuerdo Centroamericano sobre circulación por carretera*. 1a ed. Guatemala: SIECA, 2000. 31 p.

7. GARCÍA MÁRQUEZ, Fernando. *Curso básico de topografía*. 3a ed. México, D.F, México: Árbol editorial, 1994. 321 p.
8. Instituto de Fomento Municipal. *Normas Generales para el Diseño de Alcantarillados*. 1a ed. Guatemala: INFOM, 2001. 22 p.
9. Instituto Nacional de Sismología, Vulcanología, Meteorología e Hidrología. *Mapas de Duración-Intensidad-frecuencia de Precipitación para la República de Guatemala*. 1a ed. Guatemala: INSIVUMEH, 2002. 12 p.
10. LÓPEZ CUALLA, Ricardo Alfredo. *Elementos de diseño para acueductos y alcantarillados*. 5a ed. Bogotá, Colombia: Editorial Escuela Colombiana de Ingeniería, 2000. 541 p.
11. M. DAS, Braja. *Fundamentos de ingeniería de cimentaciones*. 7a ed. México, D.F, México: Cengage Learning, 2012. 789 p.
12. Ministerio de Vivienda, Ciudad y Territorio. *Reglamento técnico del sector de Agua Potable y Saneamiento Básico -RAS, título D, sistemas de recolección y evacuación de aguas residuales domésticas y aguas lluvias*. 1a ed. Bogotá, Colombia: RAS, 2016. 102 p.
13. National Cooperative Highway Research Program. *National Cooperative Highway Research Program Report 128, evaluation of AASHTO interim guides for design of pavement structures*. 1a ed. Washington, D.C, USA: NCHRP, 1972. 124 p.

14. NAVARRO HUDIEL, Sergio. *Diseño y cálculo geométrico de viales - alineamiento vertical*. 1a ed. Nicaragua: UNI, 2011. 44 p.
15. Organización Mundial de la Salud. *Saneamiento*. [en línea]. <<https://www.who.int/es/news-room/fact-sheets/detail/sanitation>>. [Consulta: 03 de septiembre de 2020].
16. PÉREZ CARMONA, Rafael. *Diseño y construcción de alcantarillados sanitarios, pluvial y drenaje en carreteras*. 1a ed. Bogotá, Colombia: Ecoediciones, 2013. 594 p.
17. Secretaría de Planificación y Programación de la Presidencia. *Plan de Desarrollo Santa Catarina Pinula*. [en línea]. <<https://scp.gob.gt/wp-content/uploads/2017/03/PLAN-DE-DESARROLLO-MUNICIPAL-2010-2025.pdf>>. [Consulta: 03 de septiembre de 2020].
18. RODÓN QUINTANA, Hugo Alexander; REYES LIZCANO, Fredy Alberto. *Pavimentos: materiales, construcción y diseño*. 1a ed. Miraflores, Perú: Macro, 2015. 604 p.
19. Secretaría de Integración Económica Centroamericana y Agencia de los Estados Unidos para el Desarrollo Internacional. *Manual centroamericano para el diseño de pavimentos*. 1a ed. Guatemala: SIECA y USAID, 2002. 289 p.
20. Secretaría de Integración Económica Centroamericana. *Manual de Consideraciones Técnicas Hidrológicas e Hidráulicas para la Infraestructura Vial en Centroamérica*. 1a ed. El Salvador: SIECA. 2016. 239 p.

21. WRIGHT, Paul; DIXON, Karen. *Ingeniería de carreteras*. 2a ed. México, D.F, México: Limusa Wiley, 2011. 960 p.

# APÉNDICES

## Apéndice 1. Evaluación Ambiental

DGGA-GA-R-001



**EVALUACION AMBIENTAL INICIAL**  
(Formato propiedad del MARN)

Instrucciones	Para uso interno del MARN
<p><b>El formato debe proporcionar toda la información solicitada en los apartados, de lo contrario Ventanilla Única no lo aceptará.</b></p>	No. Expediente:
<ul style="list-style-type: none"> <li>• Completar el siguiente formato de Evaluación Ambiental Inicial (EAI), colocando una X en las casillas donde corresponda y <b>debe</b> ampliar con información escrita en cada uno de los espacios del documento, en donde se requiera.</li> <li>• Si necesita más espacio para completar la información, puede utilizar hojas adicionales e indicar el inciso o sub-inciso a que corresponde la información.</li> <li>• La información <b>debe</b> ser completada, utilizando letra de <b>molde legible</b> o a máquina de escribir.</li> <li>• Este formato también puede completarlo de forma digital, el MARN puede proporcionar copia electrónica si se le facilita el disquete, CD, USB; o bien puede solicitarlo a la siguiente dirección: <a href="mailto:vunica@marn.gob.gt">vunica@marn.gob.gt</a></li> <li>• Todos los espacios deben ser completados, incluso el de aquellas interrogantes en que no sean aplicables a su actividad (explicar la razón o las razones por lo que usted lo considera de esa manera).</li> <li>• Por ningún motivo, puede modificarse el formato y/o agregarle los datos del proponente o logo(s) que no sean del MARN.</li> </ul>	Clasificación del Listado Taxativo
<p><b>I. INFORMACION LEGAL</b></p>	Firma y Sello de Recibido MARN
<p><b>I.1. Nombre del proyecto obra, industria o actividad:</b></p>	
<p>"Diseño de alcantarillado sanitario para la aldea Piedra Parada Cristo Rey, Santa Catarina Pinula, Guatemala"</p>	
<p><b>1.1.1 Descripción del proyecto, obra o actividad para lo que se solicita aprobación de este instrumento</b></p>	
<p>Se realizará la construcción de un sistema de alcantarillado sanitario en la aldea Piedra Parada Cristo Rey, Santa Catarina Pinula, Guatemala. Dicho proyecto cuenta con una longitud de drenaje de 4,866.96 metros, 153 pozo de visita, 3 cajas y conectará a 459 casas donde habitan aproximadamente 2,754 personas, para brindarles el servicio por un lapso de 30 años.</p>	
<p><b>I.2. Información legal:</b></p>	
<p><b>A) Nombre del Proponente o Representante Legal:</b></p>	
<p>Municipalidad de Santa Catarina Pinula, a través del departamento de dirección municipal de planificación</p>	
<p><b>B) De la empresa:</b></p>	
<p>Razón social: Organización Gubernamental.</p>	
<p>Nombre Comercial: Municipalidad de Santa Catarina Pinula</p>	
<p>Patente de Sociedad                      Registro No. _____ Folio No. _____ Libro No. _____</p>	
<p>Patente de Comercio                      Registro No. _____ Folio No. _____ Libro No. _____</p>	
<p>No. De Finca _____ Folio No. _____ Libro No. _____</p>	
<p>de _____</p>	
<p>_____ donde se ubica el proyecto, obra, industria o actividad.</p>	
<p>Número de Identificación Tributaria (NIT):</p>	
<p><b>I.3 Teléfono:                      Correo electrónico:</b></p>	
<p><b>I.4 Dirección de donde se ubicará el proyecto:</b></p>	

Continuación del apéndice 1.

Especificar Coordenadas UTM o Geográficas	
Coordenadas UTM (Universal Transverse de Mercator) Datum WGS84	Coordenadas Geográficas Datum WGS84
Inicial 15 P 1611929.3080N, 775427.4582E	Inicio: LAT 14° 33' 59.5116" N, LON 90° 26' 37.9894" O
Final 15 P 1612730.0420N, 775095.8750E	Final: LAT 14° 34' 25.6692" N, LON 90° 26' 48.7598" O

Altitud sobre el nivel del mar: la altura promedio es de 1876.491msnm. El inicio esta a 1928.721msnm y el final esta a 1824.261msnm.

**I.5 Dirección para recibir notificaciones (dirección fiscal)**  
1a. calle 5-50, zona 1, Santa Catarina Pinula, Guatemala.

**I.6 Si para consignar la información en este formato, fue apoyado por una profesional, por favor anote el nombre y profesión del mismo**

**II. INFORMACION GENERAL**  
Se debe proporcionar una descripción de las operaciones que serán efectuadas en el proyecto, obra, industria o actividad, explicando las etapas siguientes:

**II. 1 ETAPA DE CONSTRUCCIÓN**

Nº. DESCRIPCIÓN DEL RENGLÓN	CANTIDAD	UNIDAD	PRECIO/UNITARIO	COSTO TOTAL
<b>1 TRABAJOS PRELIMINARES -ALCANTARILLADO-</b>				
1.1 REPLANTEO TOPOGRÁFICO	7,952.30	METRO	Q8.98	Q71,411.65
1.2 TRAZO MANUAL	7,952.30	METRO	Q15.48	Q123,101.60
1.3 EXCAVACIÓN CON MAQUINARIA O MANUAL	10,469.72	METRO <sup>3</sup>	Q81.77	Q856,109.00
1.4 RELLENO CON VIBROAPISONADOR (MATERIAL DE EXCAVACIÓN+CAPA SELECTO)	9,551.18	METRO <sup>3</sup>	Q122.89	Q1,173,744.51
1.5 ACARREO MANUAL A 20 M + CAMIÓN A 10 KM	2,149.22	METRO <sup>3</sup>	Q103.68	Q222,831.13
<b>2 COLECTORES</b>				
2.1 TUBERÍA Y ACCESORIOS PVC Ø 100 MM (4") ASTM F 949	1,836.00	METRO	Q399.91	Q734,234.76
2.2 TUBERÍA PVC Ø 200 MM (8") ASTM F 949	4,866.60	METRO	Q274.58	Q1,336,269.93
<b>3 POZO DE VISITA</b>				
3.1 POZO DE VISITA (1.20 A 2.00)	114.21	METRO	Q5,122.83	Q585,078.41
3.2 POZO DE VISITA (2.01 A 6.00)	240.09	METRO	Q5,420.09	Q1,301,309.41
3.3 CAJA DE REGISTRO 1.20 X 1.20	3.27	METRO	Q6,323.41	Q20,677.55
<b>4 CONEXIONES DOMICILIARIAS</b>				
4.1 CANDELA DOMICILIARIA (T.C. 12")	459.00	UNIDAD	Q883.67	Q405,604.53
<b>5 REPOSICIÓN DE PAVIMENTO</b>				
5.1 DEMOLICIÓN Y REPOSICIÓN DE PAVIMENTO HIDRÁULICO	1,049.92	METRO <sup>2</sup>	Q947.05	Q994,326.74
5.2 DEMOLICIÓN Y REPOSICIÓN DE PAVIMENTO ASFÁLTICO	3,897.42	METRO <sup>2</sup>	Q694.17	Q2,705,472.04
5.3 REPOSICIÓN DE TERRENO CONFORMADO	245.01	METRO <sup>2</sup>	Q42.16	Q10,329.62
5.4 REPOSICIÓN DE TERRENO NATURAL	1,179.58	METRO <sup>2</sup>	Q15.33	Q18,082.96
<b>COSTO TOTAL DEL PROYECTO</b>				<b>Q 10,558,583.86</b>

Insumos necesarios
Agua Potable
Energía Eléctrica
Combustible Diesel
Lubricante

Continuación del apéndice 1.

Maquinaria
Retroexcavadora cucharón 600 mm
Cortadora de concreto
Barredora mecánica auto propulsada
Camión cisterna
Retroexcavadora cucharón 0.96 m³
Camión de volteo
Distribuidora de asfalto
Martillo neumático con 1 martillo
Compactadora neumática
Rodillo vibratorio
Pavimentadora de asfalto
Vibroapisonador 60kg

**OPERACIÓN**

Demolición del pavimento existente, movimiento de tierras, instalación y construcción de obras hidráulicas y reposición de pavimento.

**ABANDONO**

Al abandono del proyecto se deben tomar acciones como: Entrega de planos del sistema de alcantarillado a la comunidad. Reunión con autoridades municipales y locales para darles una charla sobre cómo utilizar adecuadamente el sistema.

**II.3 Área**

- a) Área total de terreno en metros cuadrados: 79,202.46 m<sup>2</sup>
- b) Área de ocupación del proyecto en metros cuadrados: 6,371.93 m<sup>2</sup>
- c) Área total de construcción en metros cuadrados: 6,371.93 m<sup>2</sup>

**II.4 Actividades colindantes al proyecto:**

**NORTE:** Río Pinula  
**ESTE:** Viviendas

**SUR:** Viviendas  
**OESTE:** Viviendas

Describir detalladamente las características del entorno (viviendas, barrancos, ríos, basureros, iglesias, centros educativos, centros culturales, etc.):

DESCRIPCION	DIRECCION (NORTE, SUR, ESTE, OESTE)	DISTANCIA AL SITIO DEL PROYECTO
Río Pinula	Norte	200m
Viviendas	Sur	5m
Viviendas	Este	5m
Viviendas	Oeste	10m

**II.5 Dirección del viento:** Norte

Continuación del apéndice 1.

<b>II.7 Datos laborales</b>							
a) Jornada de trabajo: Diurna (X) Nocturna ( ) Mixta ( ) Horas Extras							
b) Número de empleados por jornada: 20 Total empleados: 20							
d) otros datos laborales, especifique Ninguno							
<b>II.8 PROYECCIÓN DE USO Y CONSUMO DE AGUA, COMBUSTIBLES, LUBRICANTES, REFRIGERANTES, OTROS...</b>							
<b>CONSUMO DE AGUA, COMBUSTIBLES, LUBRICANTES, REFRIGERANTES, OTROS...</b>							
	Tipo	Si/No	Cantidad/ mes día y hora	Proveedor	Uso	Especificaciones u observaciones	Forma de almacenamiento
Agua	Servicio publico	SI	500lt/m3/hora	Municipalidad	En obra		Pipas
	Pozo	NO					
	Agua especial	NO					
	Superficial	NO					
	Otro	NO					
Combustible	Gasolina	NO					
	Diesel	SI	70 gal/mes	Gasolinera	Maquinaria		Recipientes
	Bunker	NO					
	Glp	NO					
	Otro	NO					
Lubricantes	Solubles	SI	1 unidades	Privado	Tubería		Galón
	No solubles	NO					
Refrigerantes		NO					
Otros		NO					
<p>NOTA: si se cuenta con licencia extendida por la Dirección General de Hidrocarburos del Ministerio de Energía y Minas, para comercialización o almacenaje de combustible. Adjuntar copia</p>							
<b>III. TRANSPORTE</b>							
III.1 En cuanto a aspectos relacionados con el transporte y parqueo de los vehículos de la empresa, proporcionar los datos siguientes:							
a) Número de vehículos: tres							
b) Tipo de vehículo: Pick up							
c) Sitio para estacionamiento y área que ocupa: campamento (20 m <sup>2</sup> )							
<b>IV. IMPACTOS AMBIENTALES QUE PUEDEN SER GENERADOS POR EL PROYECTO, OBRA, INDUSTRIA O ACTIVIDAD</b>							



Continuación del apéndice 1.

**IV. 1 CUADRO DE IMPACTOS AMBIENTALES**

En el siguiente cuadro, identificar el o los impactos ambientales que pueden ser generados como resultado de la construcción y operación del proyecto, obra, industria o actividad. Marcar con una X o indicar que no aplica, no es suficiente, por lo que se requiere que se describa y detalle la información, indicando si corresponde o no a sus actividades (usar hojas adicionales si fuera necesario).

No.	Aspecto Ambiental	impacto ambiental	Tipo de impacto ambiental (de acuerdo con la descripción del cuadro anterior)	Indicar los lugares de donde se espera se generen los impactos ambientales	Manejo ambiental Indicar qué se hará para evitar el impacto al ambiente, trabajadores y/o vecindario.
1	Aire	Emisiones al aire generado por los movimientos de tierra debido a la excavación de zanjas, pozos y cajas dentro del proyecto y del transporte del material hasta su disposición final.	Impacto negativo mediano	En toda el área establecida donde se planea construir el alcantarillado y en las áreas aledañas.	Controlar los trabajos de excavación y acarreo para evitar que se genere polvo en exceso durante la construcción del alcantarillado
		Ruido generado por herramienta y maquinaria	Impacto negativo mediano	En todo el proyecto	Restringir el uso de maquinaria en horarios nocturnos para evitar molestias
2	Agua	El abastecimiento de agua se verá afectado en los lugares donde se tenga que trabajar, debido a que se tenga que pausar la dotación de agua.	Impacto negativo pequeño	En los lugares del proyecto donde sea necesario pausar el servicio de agua para poder realizar los trabajos de construcción	Realizar un trabajo eficiente para pausar el menor tiempo posible la distribución del agua
3	Suelo	Basura generada por los trabajadores dentro del proyecto	Generación de desechos sólidos por trabajadores	En todo el proyecto	Colocar botes de basura a lo largo del proyecto
		Modificación del relieve o topografía del área del proyecto debido a los trabajos de movimiento de tierra de excavación y relleno	se modificará el área de construcción para las actividades de corte y relleno	En los lugares donde el proyecto lo requiera	El suelo que se extrae durante la excavación de zanjas se utilizará de nuevo en el mayor porcentaje posible para el relleno y compactación de este.
4		Flora	Debido a la remoción de la capa vegetal	Puntos del proyecto donde se	Se plantará vegetación o árboles para reponer el impacto generado en las

Continuación del apéndice 1.

	Biodiversidad		de algunas áreas del proyecto se contempla un impacto ambiental	necesario remover plantas o árboles	zonas del proyecto donde se realizó la remoción
		Fauna	Se verá afectada la fauna del lugar debido al ruido generado por los trabajos de construcción	En todo el proyecto	Tomar las precauciones necesarias al realizar la construcción.
5	Visual	Modificación del paisaje	Debido a las actividades realizadas por el movimiento de tierra se tendrá un cambio en el paisaje	En todo el proyecto	Se debe dejar en iguales o si es posible, en mejores condiciones los lugares afectados
6	Social	La comunidad se puede sentir incomoda por el proceso de construcción. Este conlleva la obstrucción de algunos caminos.	Incomodidad de los vecinos	En las áreas donde hay viviendas cercanas.	Se tratará de considerar las necesidades de paso y comodidad para permitir lo más posible la continuidad de la vida de los vecinos.  Se buscará trabajar eficiente y productivamente para reducir al mínimo
7	Otros				

NOTA: Complementaria a la información proporcionada se solicitan otros datos importantes en los numerales siguientes.

<p><b>V. DEMANDA Y CONSUMO DE ENERGIA</b></p> <p><b>CONSUMO</b></p> <p>V.1 Consumo de energía por unidad de tiempo (kW/hr o kW/mes): 260 kWhr</p> <p>V. 2 Forma de suministro de energía</p> <p><u>a) Sistema público</u></p> <p>b) Sistema privado</p> <p>c) Generación propia</p> <p>V.3 Dentro de los sistemas eléctricos de la empresa se utilizan transformadores, condensadores, capacitores o inyectores eléctricos?</p>
---

Continuación del apéndice 1.

SI    NO (X)
V.4 Qué medidas propone para disminuir el consumo de energía o promover el ahorro de energía? <b>Utilizar la energía eléctrica únicamente en las actividades que lo requieran y en horario de trabajo</b>
<b>VI. EFECTOS Y RIESGOS DERIVADOS DE LA ACTIVIDAD</b>
<b>VI.1 Efectos en la salud humana del vecindario:</b> a) <input type="checkbox"/> la actividad no representa riesgo a la salud de pobladores cercanos al sitio b) <input checked="" type="checkbox"/> la actividad provoca un grado leve de molestia y riesgo a la salud de pobladores c) <input type="checkbox"/> la actividad provoca grandes molestias y gran riesgo a la salud de pobladores  Del inciso marcado explique las razones de su respuesta, identificar que o cuales serian las actividades riesgosas: <b>Tiene un grado leve de riesgo debido al movimiento de tierras y maquinaria o equipo cerca de las viviendas.</b>
<b>VI.2 ¿En el área donde se ubica la actividad, a qué tipo de riesgo puede estar expuesto?</b> a) inundación ( )                      b) explosión ( )                      c) deslizamientos ( ) d) derrame de combustible (X)                      e) fuga de combustible ( )                      d) Incendio ( )                      e) Otro ( )  ¿Detalle la información explicando el por qué? Debido a las pendientes pronunciadas de la topografía que podrían causar que las maquinarias derramen combustible al conducir sobre esos caminos.
<b>VI.3 riesgos ocupacionales:</b>  <input type="checkbox"/> Existe alguna actividad que represente riesgo para la salud de los trabajadores <input checked="" type="checkbox"/> La actividad provoca un grado leve de molestia y riesgo a la salud de los trabajadores <input type="checkbox"/> La actividad provoca grandes molestias y gran riesgo a la salud de los trabajadores <input type="checkbox"/> No existen riesgos para los trabajadores  Ampliar información: La actividad de movimiento de tierras, se considera como riesgo ya que puede ocurrir algún deslizamiento o imprevisto, por lo que se deben de tomar medidas de seguridad industrial para conservar la salud de los trabajadores.
<b>VI.4 Equipo de protección personal</b> VI.4.1 Se provee de algún equipo de protección para los trabajadores? SI (X) NO ( ) VI.4.2 Detallar que clase de equipo de protección se proporciona: -Casco    -Botas punta de acero -Lentes protectores                              -Chalecos reflectivos -Guantes VI.4.3 ¿Qué medidas propone para evitar las molestias o daños a la salud de la población y/o trabajadores? <b>Realizar charlas informativas con los pobladores para que conozcan los horarios de trabajo en los que el ruido y los movimientos del personal pueden afectar a su entorno.</b> <b>A los trabajadores impartirles charlas sobre seguridad industrial a cargo de personal competente, y el uso de equipo de protección proporcionado.</b>

Fuente: elaboración propia, empleando formulario proporcionado por el MARN.




## Apéndice 2. **Planta de curvas de nivel**

Fuente: elaboración propia, empleando AutoCAD.





REFERENCIA EN PLANTA		REFERENCIA EN PLANTA	
SÍMBOLO	DESCRIPCIÓN	SÍMBOLO	DESCRIPCIÓN
TEXT	DESCRIPCIÓN	SÍMBOLO RADIACIÓN	DESCRIPCIÓN
	DENSIDAD VIVIENDA	SÍMBOLO ESTACIÓN	DESCRIPCIÓN
	DESCRIPCIÓN		
		CURVA PRINCIPAL	DOTA DE CURVA
			CURVA SECUNDARIA
			COTA DE CURVA

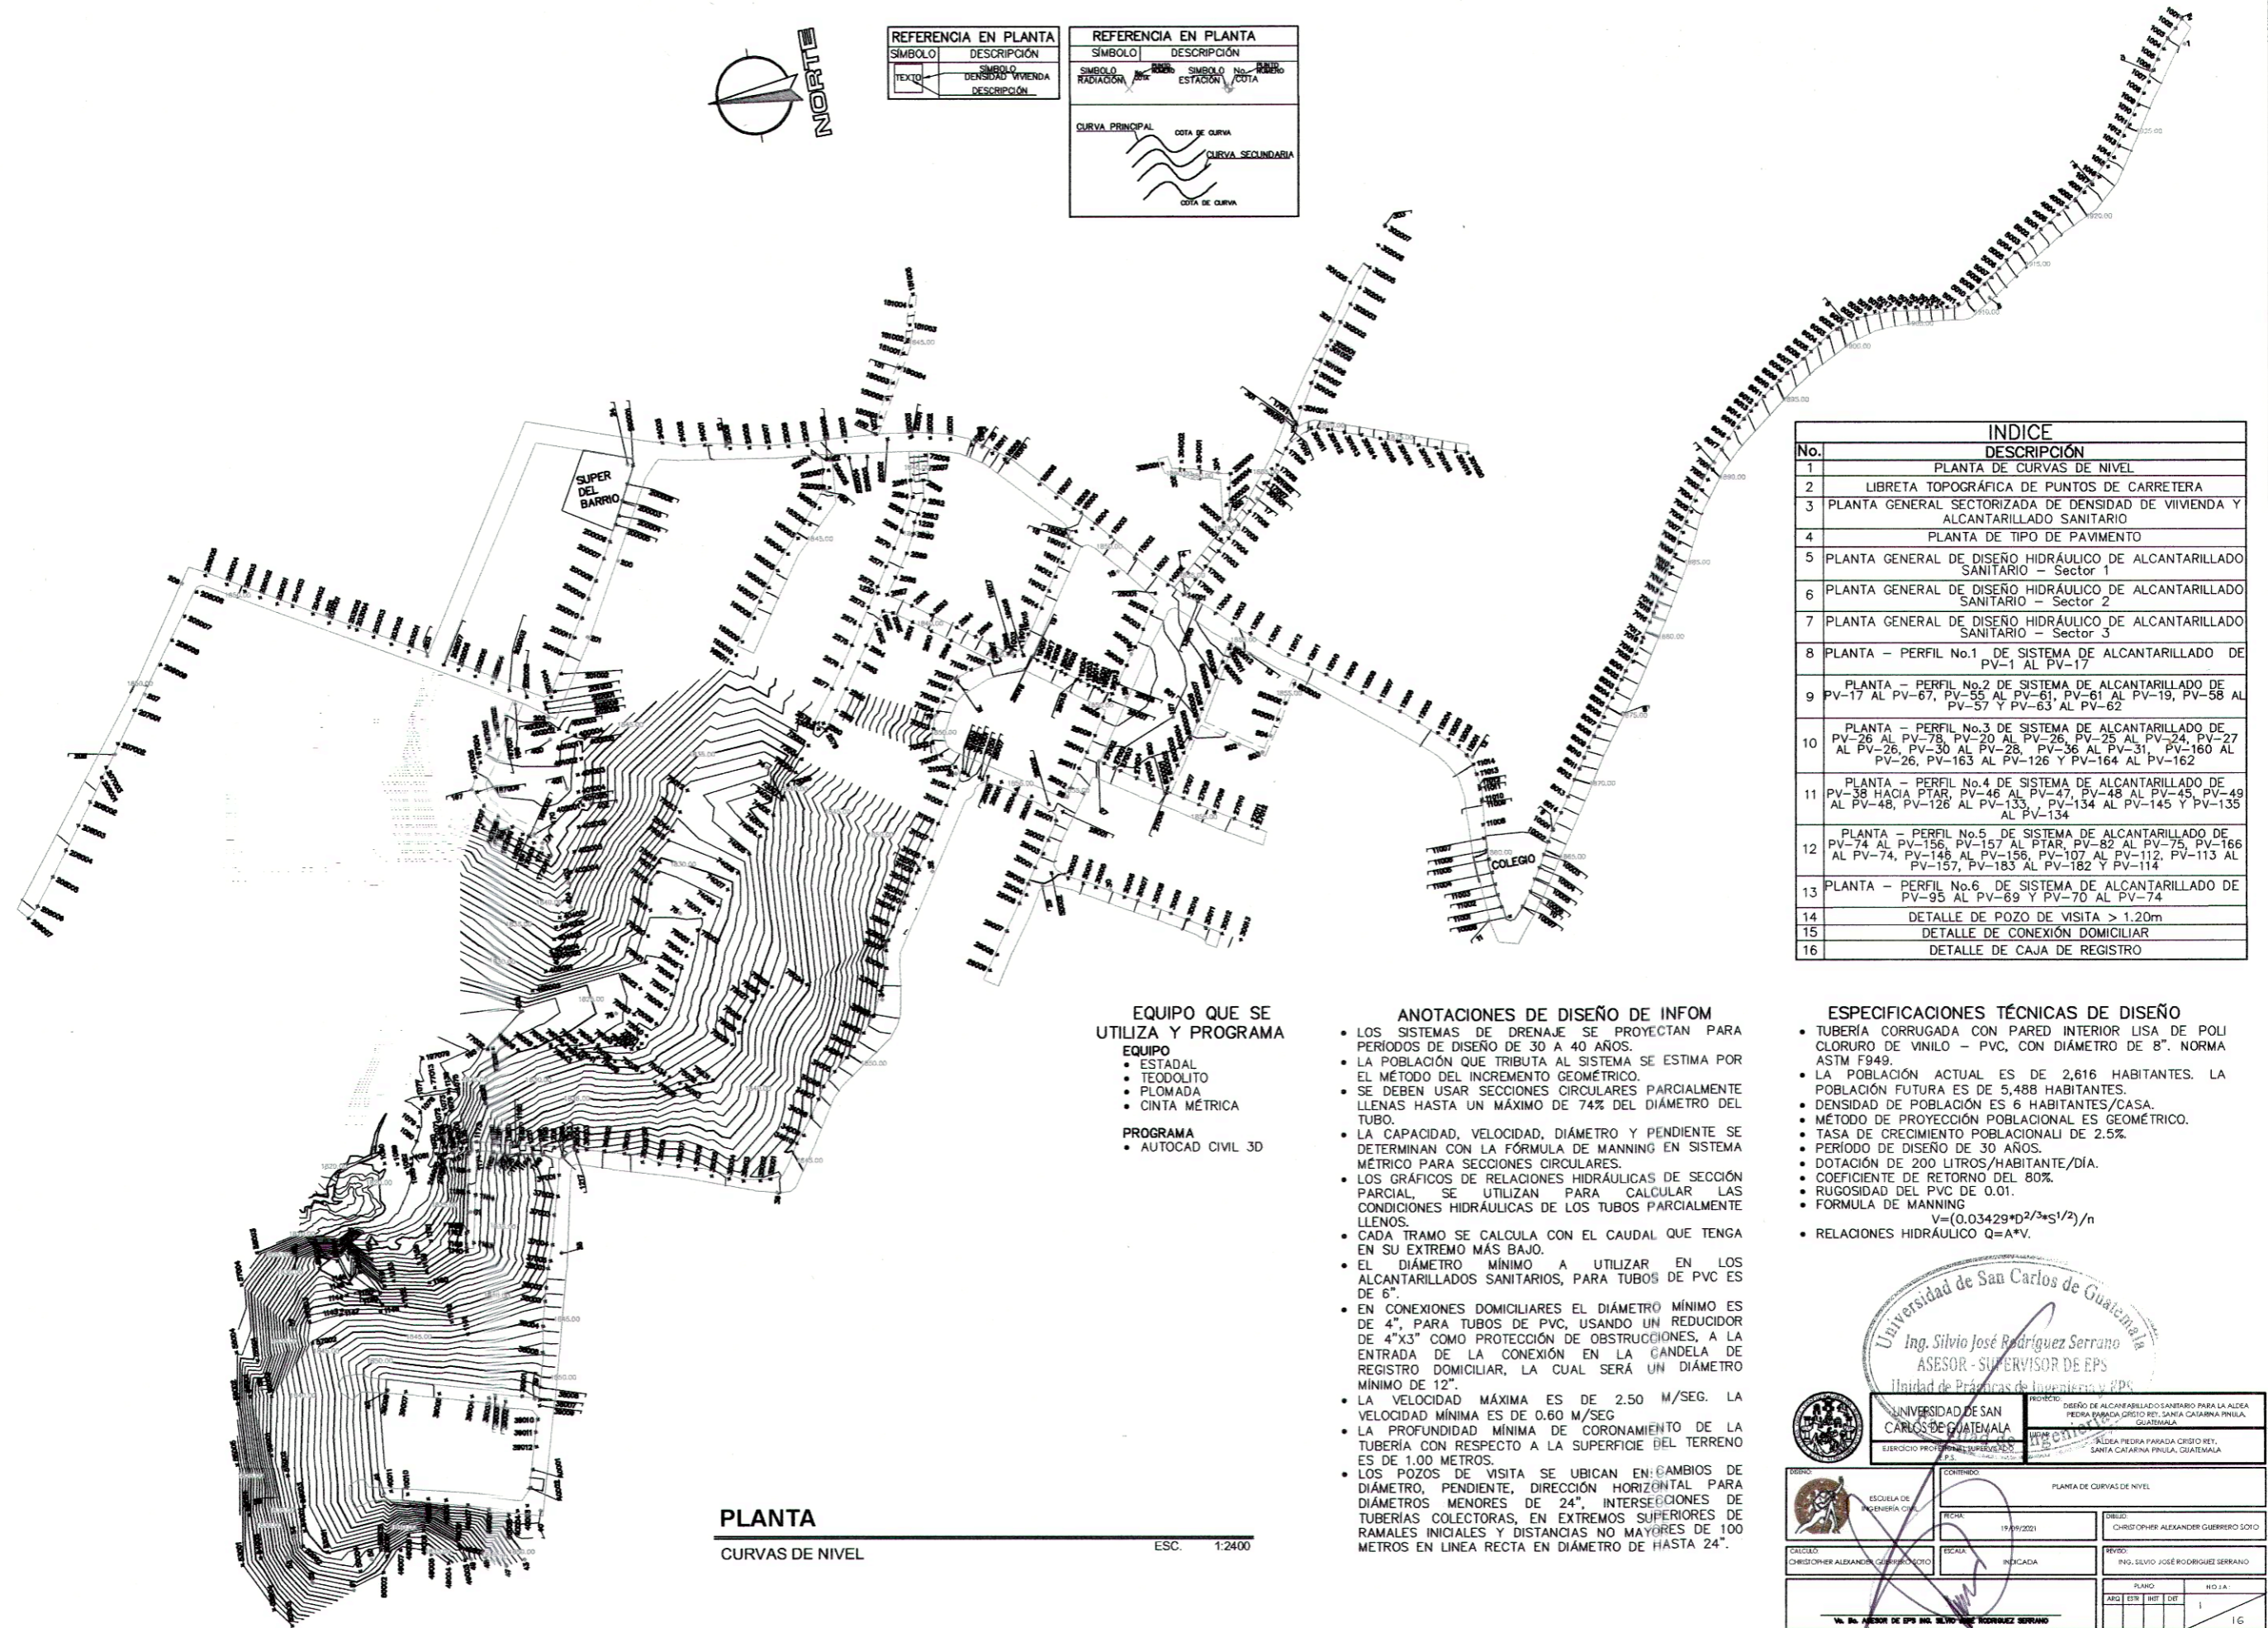

INDICE	
No.	DESCRIPCIÓN
1	PLANTA DE CURVAS DE NIVEL
2	LIBRETA TOPOGRÁFICA DE PUNTOS DE CARRETERA
3	PLANTA GENERAL SECTORIZADA DE DENSIDAD DE VIVIENDA Y ALCANTARILLADO SANITARIO
4	PLANTA DE TIPO DE PAVIMENTO
5	PLANTA GENERAL DE DISEÑO HIDRÁULICO DE ALCANTARILLADO SANITARIO - Sector 1
6	PLANTA GENERAL DE DISEÑO HIDRÁULICO DE ALCANTARILLADO SANITARIO - Sector 2
7	PLANTA GENERAL DE DISEÑO HIDRÁULICO DE ALCANTARILLADO SANITARIO - Sector 3
8	PLANTA - PERFIL No.1 DE SISTEMA DE ALCANTARILLADO DE PV-1 AL PV-17
9	PLANTA - PERFIL No.2 DE SISTEMA DE ALCANTARILLADO DE PV-17 AL PV-67, PV-55 AL PV-61, PV-61 AL PV-19, PV-58 AL PV-57 Y PV-63 AL PV-62
10	PLANTA - PERFIL No.3 DE SISTEMA DE ALCANTARILLADO DE PV-26 AL PV-78, PV-20 AL PV-26, PV-25 AL PV-24, PV-27 AL PV-26, PV-30 AL PV-28, PV-36 AL PV-31, PV-160 AL PV-26, PV-163 AL PV-126 Y PV-164 AL PV-162
11	PLANTA - PERFIL No.4 DE SISTEMA DE ALCANTARILLADO DE PV-38 HACIA PTAR, PV-46 AL PV-47, PV-48 AL PV-45, PV-49 AL PV-48, PV-126 AL PV-133, PV-134 AL PV-145 Y PV-135 AL PV-134
12	PLANTA - PERFIL No.5 DE SISTEMA DE ALCANTARILLADO DE PV-74 AL PV-156, PV-157 AL PTAR, PV-82 AL PV-75, PV-166 AL PV-74, PV-146 AL PV-156, PV-107 AL PV-112, PV-113 AL PV-157, PV-183 AL PV-182 Y PV-114
13	PLANTA - PERFIL No.6 DE SISTEMA DE ALCANTARILLADO DE PV-95 AL PV-69 Y PV-70 AL PV-74
14	DETALLE DE POZO DE VISITA > 1.20m
15	DETALLE DE CONEXIÓN DOMICILIAR
16	DETALLE DE CAJA DE REGISTRO

**EQUIPO QUE SE UTILIZA Y PROGRAMA**

- EQUIPO**
- ESTADAL
  - TEODOLITO
  - PLOMADA
  - CINTA MÉTRICA
- PROGRAMA**
- AUTOCAD CIVIL 3D

**ANOTACIONES DE DISEÑO DE INFOM**

- LOS SISTEMAS DE DRENAJE SE PROYECTAN PARA PERIODOS DE DISEÑO DE 30 A 40 AÑOS.
- LA POBLACIÓN QUE TRIBUTA AL SISTEMA SE ESTIMA POR EL MÉTODO DEL INCREMENTO GEOMÉTRICO.
- SE DEBEN USAR SECCIONES CIRCULARES PARCIALMENTE LLENAS HASTA UN MÁXIMO DE 74% DEL DIÁMETRO DEL TUBO.
- LA CAPACIDAD, VELOCIDAD, DIÁMETRO Y PENDIENTE SE DETERMINAN CON LA FÓRMULA DE MANNING EN SISTEMA MÉTRICO PARA SECCIONES CIRCULARES.
- LOS GRÁFICOS DE RELACIONES HIDRÁULICAS DE SECCIÓN PARCIAL SE UTILIZAN PARA CALCULAR LAS CONDICIONES HIDRÁULICAS DE LOS TUBOS PARCIALMENTE LLENOS.
- CADA TRAMO SE CALCULA CON EL CAUDAL QUE TENGA EN SU EXTREMO MÁS BAJO.
- EL DIÁMETRO MÍNIMO A UTILIZAR EN LOS ALCANTARILLADOS SANITARIOS, PARA TUBOS DE PVC ES DE 6".
- EN CONEXIONES DOMICILIARES EL DIÁMETRO MÍNIMO ES DE 4", PARA TUBOS DE PVC, USANDO UN REDUCIDOR DE 4"x3" COMO PROTECCIÓN DE OBSTRUCCIONES, A LA ENTRADA DE LA CONEXIÓN EN LA GANDELA DE REGISTRO DOMICILIAR, LA CUAL SERÁ UN DIÁMETRO MÍNIMO DE 12".
- LA VELOCIDAD MÁXIMA ES DE 2.50 M/SEG. LA VELOCIDAD MÍNIMA ES DE 0.60 M/SEG
- LA PROFUNDIDAD MÍNIMA DE CORONAMIENTO DE LA TUBERÍA CON RESPECTO A LA SUPERFICIE DEL TERRENO ES DE 1.00 METROS.
- LOS POZOS DE VISITA SE UBICAN EN CAMBIOS DE DIÁMETRO, PENDIENTE, DIRECCIÓN HORIZONTAL PARA DIÁMETROS MENORES DE 24", INTERSECCIONES DE TUBERÍAS COLECTORAS, EN EXTREMOS SUPERIORES DE RAMALES INICIALES Y DISTANCIAS NO MAYORES DE 100 METROS EN LINEA RECTA EN DIÁMETRO DE HASTA 24".

**ESPECIFICACIONES TÉCNICAS DE DISEÑO**

- TUBERÍA CORRUGADA CON PARED INTERIOR LISA DE POLI CLORURO DE VINILO - PVC, CON DIÁMETRO DE 8". NORMA ASTM F949.
- LA POBLACIÓN ACTUAL ES DE 2,616 HABITANTES. LA POBLACIÓN FUTURA ES DE 5,488 HABITANTES.
- DENSIDAD DE POBLACIÓN ES 6 HABITANTES/CASA.
- MÉTODO DE PROYECCIÓN POBLACIONAL ES GEOMÉTRICO.
- TASA DE CRECIMIENTO POBLACIONAL DE 2.5%.
- PERÍODO DE DISEÑO DE 30 AÑOS.
- DOTACIÓN DE 200 LITROS/HABITANTE/DÍA.
- COEFICIENTE DE RETORNO DEL 80%.
- RUGOSIDAD DEL PVC DE 0.01.
- FÓRMULA DE MANNING
- $V = (0.03429 * D^{2/3} * S^{1/2}) / n$
- RELACIONES HIDRÁULICO  $Q = A * V$ .

**PLANTA**

CURVAS DE NIVEL

ESC. 1:2400

Universidad de San Carlos de Guatemala

Ing. Silvio José Rodríguez Serrano  
ASESOR - SUPERVISOR DE EPS  
Unidad de Prácticas de Ingeniería y EPS

PROYECTO: DISEÑO DE ALCANTARILLADO SANITARIO PARA LA ALDEA PIEDRA PARADA CRISTO REY, SANTA CATARINA PINULA, GUATEMALA

UNIVERSIDAD DE SAN CARLOS DE GUATEMALA

ESQUEMA DE INGENIERÍA CIVIL

FECHA: 19/09/2021

DISEÑO: CHRISTOPHER ALEXANDER GUERRERO SOTO

REVISÓ: ING. SILVIO JOSÉ RODRÍGUEZ SERRANO

PLANO: 16

VAL. DEL ASESOR DE EPS ING. SILVIO JOSÉ RODRÍGUEZ SERRANO

INFORMACIÓN PUNTOS DE REFERENCIA				
PUNTO	NORTE	EASTING	COTA (m)	DESCRIPCIÓN
1	1011924.00	770641.13	1928.20	EST
2	1011929.31	770427.46	1928.72	EST
3	1011945.59	770407.86	1927.11	EST
4	1011972.85	770666.47	1921.25	EST
5	1012028.82	770537.23	1911.45	EST
6	1012090.78	770539.04	1900.85	EST
7	1012154.25	770529.59	1890.32	EST
8	1012210.74	770518.09	1875.20	EST
9	1012268.43	770441.22	1864.45	EST
10	1012326.43	770121.90	1851.32	EST
11	1012380.37	770108.14	1860.30	EST
12	1012437.38	770171.77	1857.98	EST
13	1012491.54	770233.82	1855.19	EST
14	1012545.43	770285.30	1853.43	EST
15	1012600.82	770278.34	1850.79	EST
16	1012654.29	770244.42	1850.63	EST
17	1012708.73	770288.80	1848.38	EST
18	1012762.86	770285.93	1848.13	EST
19	1012817.19	770220.74	1848.87	EST
20	1012871.38	770407.30	1847.89	EST
21	1012925.38	770346.05	1848.00	EST
22	1012979.31	770509.29	1848.15	EST
23	1013033.25	770672.54	1848.30	EST
24	1013087.19	770835.79	1848.45	EST
25	1013141.13	770999.04	1848.60	EST
26	1013195.07	771162.29	1848.75	EST
27	1013249.01	771325.54	1848.90	EST
28	1013302.95	771488.79	1849.05	EST
29	1013356.89	771652.04	1849.20	EST
30	1013410.83	771815.29	1849.35	EST
31	1013464.77	771978.54	1849.50	EST
32	1013518.71	772141.79	1849.65	EST
33	1013572.65	772305.04	1849.80	EST
34	1013626.59	772468.29	1849.95	EST
35	1013680.53	772631.54	1850.10	EST
36	1013734.47	772794.79	1850.25	EST
37	1013788.41	772958.04	1850.40	EST
38	1013842.35	773121.29	1850.55	EST
39	1013896.29	773284.54	1850.70	EST
40	1013950.23	773447.79	1850.85	EST
41	1013904.17	773611.04	1851.00	EST
42	1013958.11	773774.29	1851.15	EST
43	1014012.05	773937.54	1851.30	EST
77	1015846.01	779488.04	1856.40	EST
78	1015900.00	779651.29	1856.55	EST
79	1015954.00	779814.54	1856.70	EST
80	1016008.00	779977.79	1856.85	EST
81	1016062.00	780141.04	1857.00	EST
82	1016116.00	780304.29	1857.15	EST
83	1016170.00	780467.54	1857.30	EST
84	1016224.00	780630.79	1857.45	EST
85	1016278.00	780794.04	1857.60	EST
86	1016332.00	780957.29	1857.75	EST
87	1016386.00	781120.54	1857.90	EST
88	1016440.00	781283.79	1858.05	EST
89	1016494.00	781447.04	1858.20	EST
90	1016548.00	781610.29	1858.35	EST
91	1016602.00	781773.54	1858.50	EST
92	1016656.00	781936.79	1858.65	EST
93	1016710.00	782100.04	1858.80	EST
94	1016764.00	782263.29	1858.95	EST
95	1016818.00	782426.54	1859.10	EST
96	1016872.00	782589.79	1859.25	EST
97	1016926.00	782753.04	1859.40	EST
98	1016980.00	782916.29	1859.55	EST
99	1017034.00	783079.54	1859.70	EST
100	1017088.00	783242.79	1859.85	EST

INFORMACIÓN PUNTOS DE REFERENCIA				
PUNTO	NORTE	EASTING	COTA (m)	DESCRIPCIÓN
1016	1011974.69	770632.24	1921.85	PO
1017	1011978.08	770565.81	1921.25	PO
1018	1011981.55	770494.16	1920.65	PO
1019	1011985.02	770422.51	1920.05	PO
1020	1011988.49	770350.86	1919.45	PO
1021	1011991.96	770279.21	1918.85	PO
1022	1011995.43	770207.56	1918.25	PO
1023	1011998.90	770135.91	1917.65	PO
1024	1012002.37	770064.26	1917.05	PO
1025	1012005.84	770000.00	1916.45	PO
1026	1012009.31	769935.74	1915.85	PO
1027	1012012.78	769871.48	1915.25	PO
1028	1012016.25	769807.22	1914.65	PO
1029	1012019.72	769742.96	1914.05	PO
1030	1012023.19	769678.70	1913.45	PO
1031	1012026.66	769614.44	1912.85	PO
1032	1012030.13	769550.18	1912.25	PO
1033	1012033.60	769485.92	1911.65	PO
1034	1012037.07	769421.66	1911.05	PO
1035	1012040.54	769357.40	1910.45	PO
1036	1012044.01	769293.14	1909.85	PO
1037	1012047.48	769228.88	1909.25	PO
1038	1012050.95	769164.62	1908.65	PO
1039	1012054.42	769100.36	1908.05	PO
1040	1012057.89	769036.10	1907.45	PO
1041	1012061.36	768971.84	1906.85	PO
1042	1012064.83	768907.58	1906.25	PO
1043	1012068.30	768843.32	1905.65	PO
1044	1012071.77	768779.06	1905.05	PO
1045	1012075.24	768714.80	1904.45	PO
1046	1012078.71	768650.54	1903.85	PO
1047	1012082.18	768586.28	1903.25	PO
1048	1012085.65	768522.02	1902.65	PO
1049	1012089.12	768457.76	1902.05	PO
1050	1012092.59	768393.50	1901.45	PO
1051	1012096.06	768329.24	1900.85	PO
1052	1012099.53	768264.98	1900.25	PO
1053	1012102.55	768200.72	1900.00	PO
1054	1012105.57	768136.46	1900.00	PO
1055	1012108.59	768072.20	1900.00	PO
1117	1012295.83	764088.08	1900.00	PO
1118	1012298.8			



Apéndice 3. **Planos de densidad de población y tipo de pavimento**

Fuente: elaboración propia, empleando AutoCAD.





DENSIDAD DE VIVIENDA	
NOMBRE	CANTIDAD
VIVIENDA	359
VIVIENDA EN CONSTRUCCIÓN	3
VIVIENDA Y BODEGA	1
TIENDA	11
LOCAL COMERCIAL	60
LOCAL COMERCIAL EN CONSTRUCCIÓN	2
BODEGA DE CARDAMOMO	1
TALLER MECÁNICO	2
GRANJA	1
FINCA	2
APARTAMENTOS	3
PARQUEO	2
IGLESIA	4


DENSIDAD DE VIVIENDA	
NOMBRE	CANTIDAD
RECICLADORA	1
CARPINTERIA	2
HERRERIA	1
GASOLINERA	1
BODEGA	3
<b>TOTAL</b>	<b>458</b>

REFERENCIA EN PLANTA	
V	VIVIENDA
V.C.	VIVIENDA EN CONSTRUCCIÓN
V.B.	VIVIENDA Y BODEGA
TI	TIENDA
LOC.COM.	LOCAL COMERCIAL
LOC.C.C.	LOCAL COMERCIAL EN CONSTRUCCIÓN
BOD.CARD.	BODEGA DE CARDAMOMO
TALL	TALLER MECÁNICO
GR.	GRANJA
FINC.	FINCA
APAR.	APARTAMENTOS
PAR.	PARQUEO
IGLE.	IGLESIA

REFERENCIA EN PLANTA	
REC.	RECICLADORA
CARP.	CARPINTERIA
HERR.	HERRERIA
GASO.	GASOLINERA
BOD.	BODEGA

REFERENCIA EN PLANTA	
SÍMBOLO	DESCRIPCIÓN
TEXTO	SÍMBOLO DENSIDAD VIVIENDA DESCRIPCIÓN
COLEGIO	COLEGIO
SUPER DEL BARRIO	SUPER DEL BARRIO

REFERENCIA EN PLANTA	
P.V. EN PLANTA	DIRECCIÓN DE FLUJO
Ø DIÁMETRO DE TUBERÍA	LONGITUD HORIZONTAL DE TUBERÍA
P.V. No POZO DE VISITA	CT. COTA DE TERRENO
H. ALTURA DE POZO DESDE CT. HASTA COTA INVERT	TUBERÍA EN PLANTA
P.V. EX. EN PLANTA	DIRECCIÓN DE FLUJO
ALCANTARILLADO PLUVIAL EXISTENTE	P.V. EX. EN PLANTA
P.V. EX. No POZO DE VISITA	TUBERÍA EN PLANTA
TUBERÍA DE ALCANTARILLADO SANITARIO	DIRECCIÓN DE FLUJO SANITARIO
TUBERÍA DE ALCANTARILLADO PLUVIAL EXISTENTE	DIRECCIÓN DE FLUJO EXISTENTE

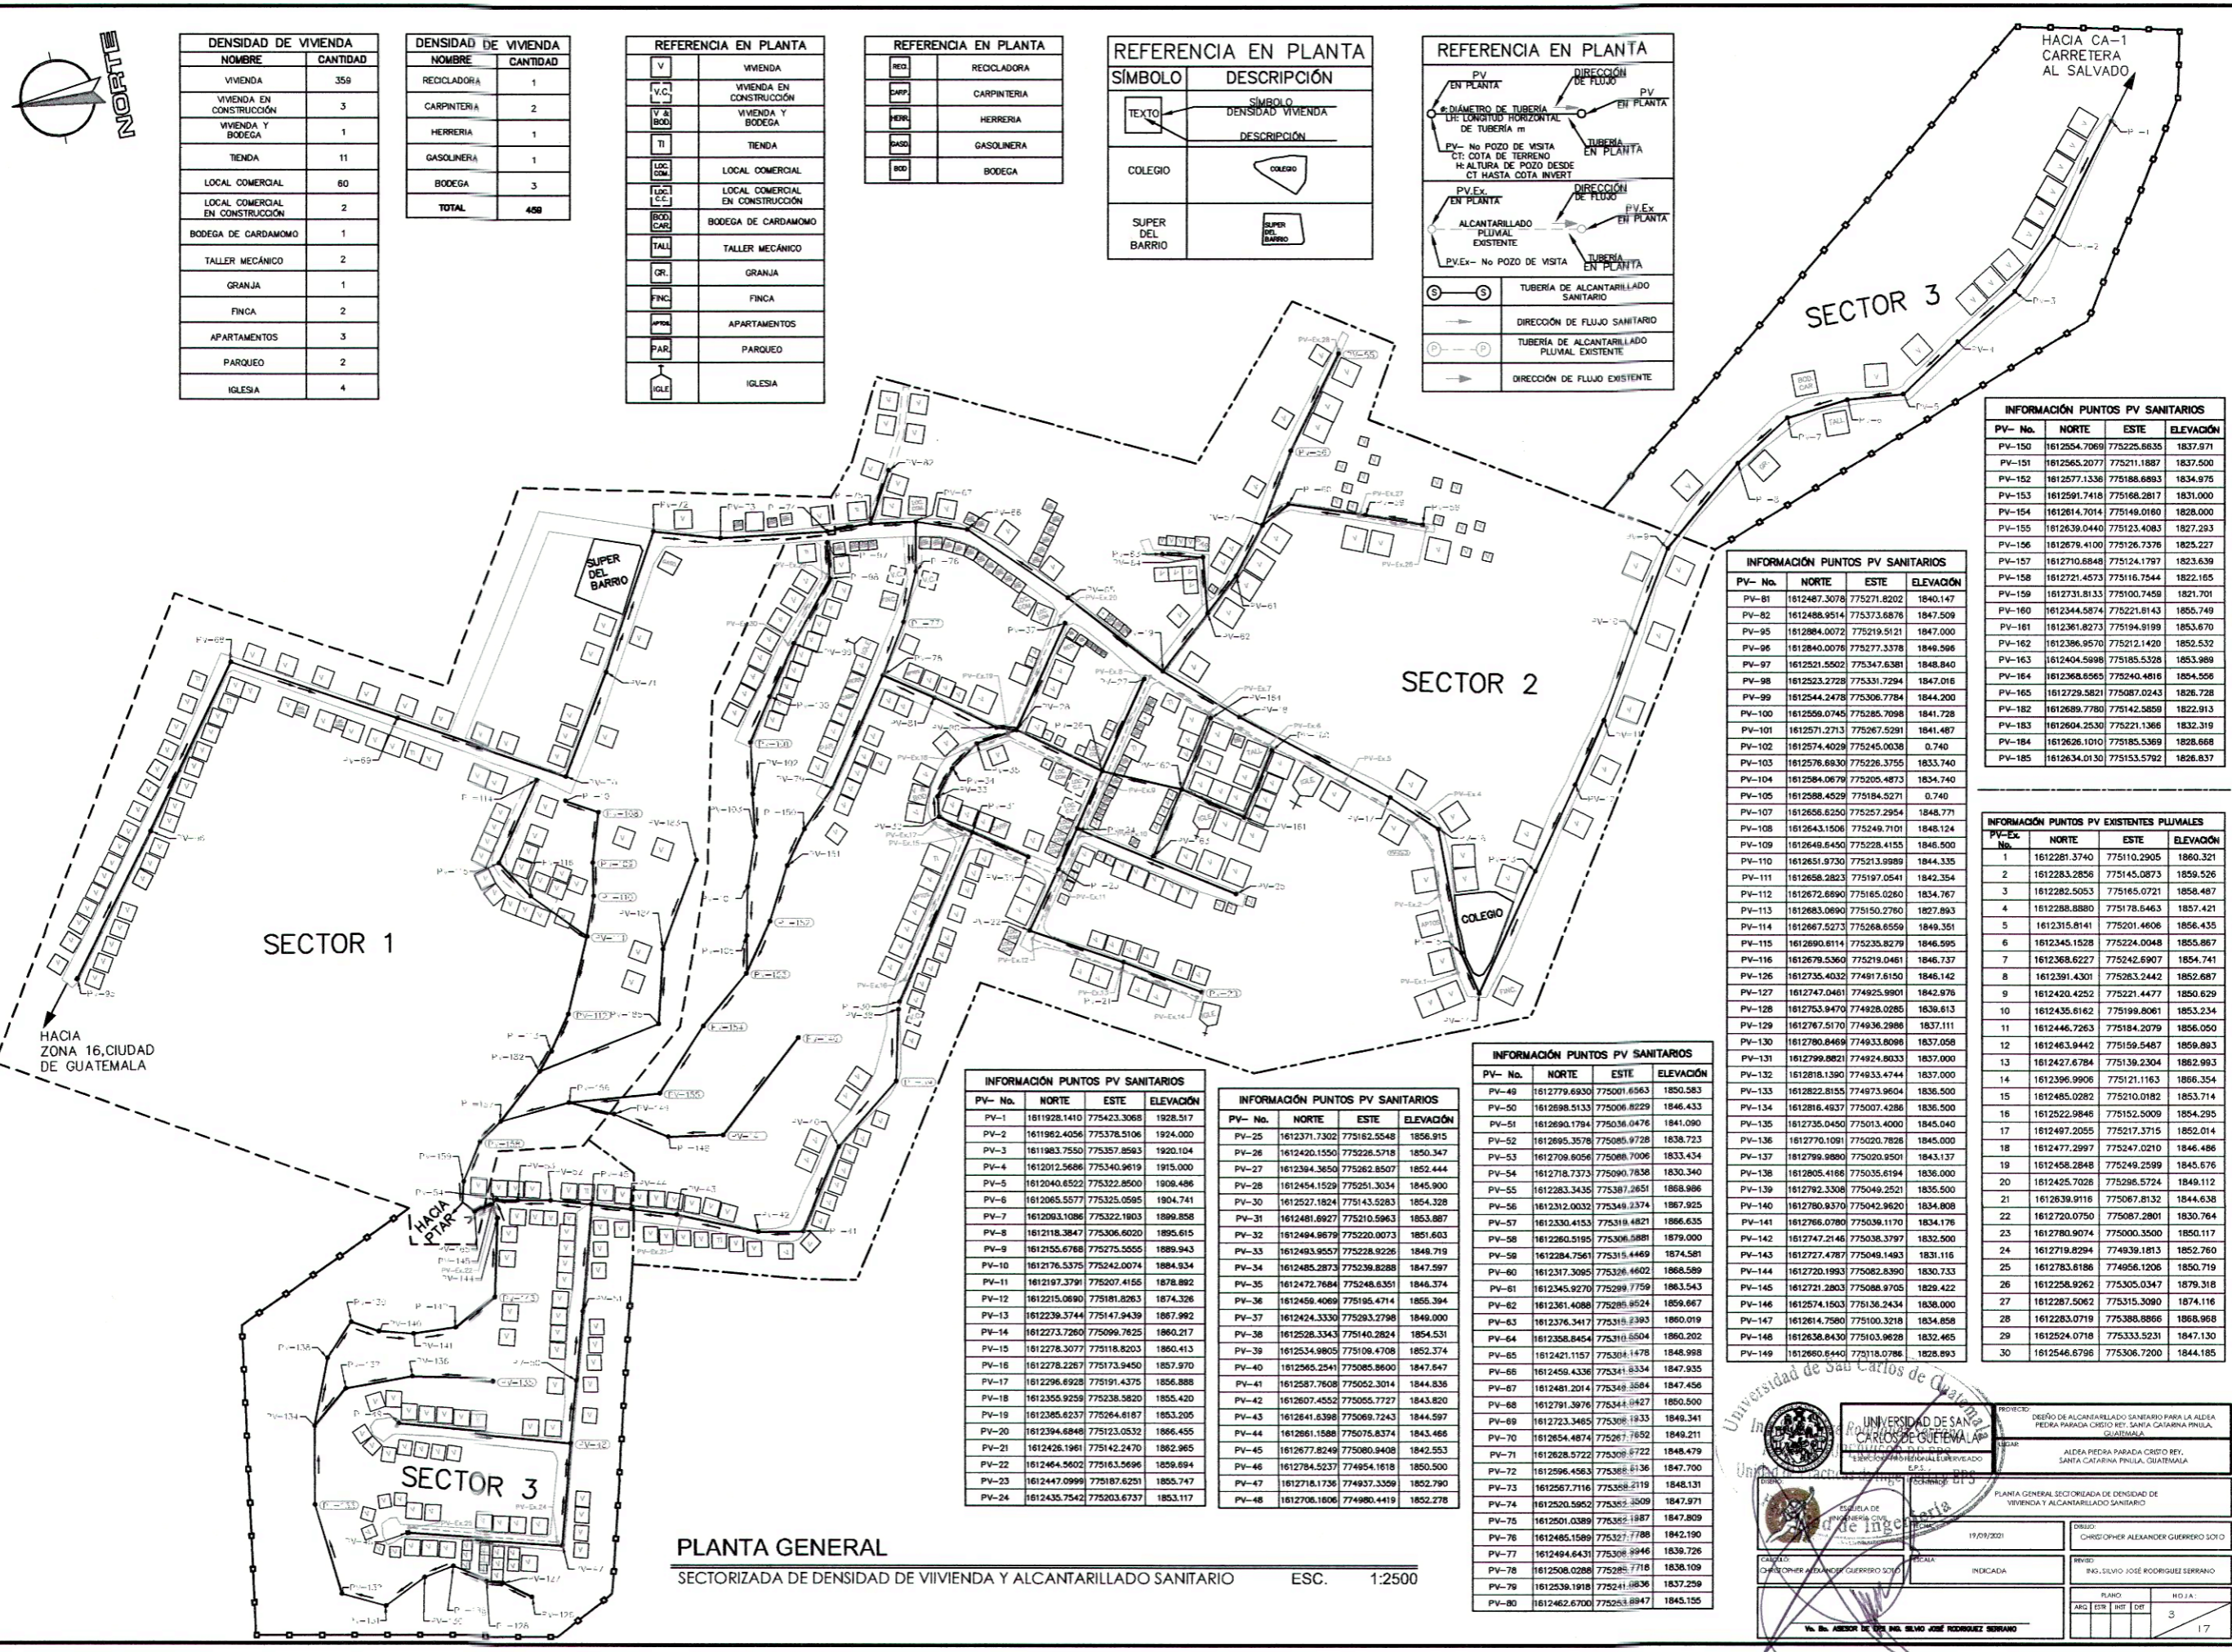

INFORMACIÓN PUNTOS PV SANITARIOS			
PV- No.	NORTE	ESTE	ELEVACIÓN
PV-150	1612354.7069	775225.6635	1837.971
PV-151	1612565.2077	775211.1887	1837.500
PV-152	1612577.1336	775188.6893	1834.975
PV-153	1612591.7418	775168.2817	1831.000
PV-154	1612614.7014	775149.0180	1828.000
PV-155	1612639.0440	775123.4083	1827.263
PV-156	1612679.4100	775126.7376	1825.227
PV-157	1612710.6848	775124.1797	1823.639
PV-158	1612721.4573	775116.7544	1822.165
PV-159	1612731.8133	775100.7458	1821.701
PV-160	1612344.5874	775221.8143	1855.749
PV-161	1612361.8273	775194.9199	1853.670
PV-162	1612386.9570	775212.1420	1852.532
PV-163	1612404.5988	775185.5328	1853.989
PV-164	1612368.6565	775240.4816	1854.558
PV-165	1612729.5821	775087.0243	1826.728
PV-166	1612689.7780	775142.5859	1822.913
PV-167	1612604.2530	775221.1366	1832.319
PV-183	1612626.1010	775185.5369	1828.668
PV-185	1612634.0130	775153.5792	1826.837

INFORMACIÓN PUNTOS PV EXISTENTES PLUVIALES			
PV-EX No.	NORTE	ESTE	ELEVACIÓN
1	1612281.3740	775110.2905	1860.321
2	1612283.2856	775145.0873	1859.526
3	1612282.5053	775165.0721	1858.487
4	1612288.8880	775178.5463	1857.421
5	1612315.8141	775201.4606	1856.435
6	1612345.1528	775224.0048	1855.867
7	1612368.6227	775242.6907	1854.741
8	1612391.4301	775263.2442	1852.667
9	1612420.4252	775221.4477	1850.629
10	1612435.6162	775199.8061	1853.234
11	1612446.7263	775184.2079	1856.050
12	1612463.9442	775159.5487	1859.893
13	1612427.6784	775139.2304	1862.953
14	1612396.9906	775121.1163	1866.354
15	1612485.0282	775210.0182	1853.714
16	1612522.9848	775152.5009	1854.295
17	1612497.2055	775217.3715	1852.014
18	1612477.2997	775247.0210	1846.486
19	1612408.2848	775249.2599	1845.676
20	1612425.7028	775296.5724	1849.112
21	1612639.9116	775067.8132	1844.638
22	1612720.0750	775087.2801	1830.764
23	1612780.9074	775000.3500	1850.117
24	1612719.8294	774939.1813	1852.760
25	1612783.8186	774956.1206	1850.719
26	1612258.9262	775305.0347	1879.318
27	1612287.5062	775315.3089	1874.116
28	1612283.0719	775388.8866	1868.968
29	1612524.0718	775333.5231	1847.130
30	1612546.6796	775306.7200	1844.185

INFORMACIÓN PUNTOS PV SANITARIOS			
PV- No.	NORTE	ESTE	ELEVACIÓN
PV-1	1611928.1410	775423.3068	1928.517
PV-2	1611982.4056	775378.5106	1924.000
PV-3	1611983.7550	775357.8543	1920.104
PV-4	1612012.5686	775340.9819	1915.000
PV-5	1612040.8522	775322.8500	1908.486
PV-6	1612065.5577	775325.0595	1904.741
PV-7	1612093.1086	775322.1903	1899.858
PV-8	1612118.3847	775306.6020	1895.615
PV-9	1612155.6788	775275.5555	1889.943
PV-10	1612176.5375	775242.0074	1884.934
PV-11	1612197.3791	775207.4156	1878.892
PV-12	1612215.0690	775181.8263	1874.326
PV-13	1612239.3744	775147.9439	1867.992
PV-14	1612273.7260	775099.7825	1860.217
PV-15	1612278.3077	775118.8203	1860.413
PV-16	1612278.2287	775173.9450	1857.970
PV-17	1612296.8928	775191.4375	1856.888
PV-18	1612355.9259	775238.5820	1855.420
PV-19	1612385.6237	775264.6187	1853.205
PV-20	1612394.6848	775123.0532	1866.455
PV-21	1612426.1961	775142.2470	1862.985
PV-22	1612464.5602	775163.5696	1859.694
PV-23	1612447.0999	775187.6251	1855.747
PV-24	1612435.7542	775203.6737	1853.117

INFORMACIÓN PUNTOS PV SANITARIOS			
PV- No.	NORTE	ESTE	ELEVACIÓN
PV-25	1612371.7302	775162.5548	1856.915
PV-26	1612420.1550	775226.5718	1850.347
PV-27	1612384.3650	775262.8507	1852.444
PV-28	1612454.1529	775251.3034	1845.900
PV-29	1612527.1824	775143.5283	1854.328
PV-30	1612481.6927	775210.5963	1853.887
PV-31	1612494.8679	775220.0073	1851.603
PV-32	1612493.9557	775228.9226	1848.719
PV-33	1612485.2873	775239.8288	1847.597
PV-34	1612472.7684	775248.6351	1846.374
PV-35	1612459.4069	775195.4714	1856.394
PV-36	1612424.3330	775293.2798	1849.000
PV-37	1612528.3343	775140.2824	1854.531
PV-38	1612485.2873	775109.4708	1852.374
PV-39	1612565.2541	775085.9800	1847.647
PV-40	1612587.7608	775052.3014	1844.836
PV-41	1612607.4552	775055.7727	1843.820
PV-42	1612614.6398	775069.7243	1844.597
PV-43	1612661.1988	775075.8374	1843.466
PV-44	1612677.8249	775080.9408	1842.553
PV-45	1612784.5237	774954.1618	1850.500
PV-46	1612718.1736	774937.3359	1852.790
PV-47	1612706.1806	774980.4419	1852.278

INFORMACIÓN PUNTOS PV SANITARIOS			
PV- No.	NORTE	ESTE	ELEVACIÓN
PV-48	1612779.6930	775001.6563	1850.583
PV-49	1612898.5133	775006.8229	1846.433
PV-50	1612890.1794	775085.9728	1838.723
PV-51	1612895.3578	775088.7006	1833.434
PV-52	1612788.7373	775090.7836	1830.340
PV-53	1612883.3435	775387.2651	1868.986
PV-54	1612312.0032	775349.3374	1867.925
PV-55	1612330.4153	775319.4821	1866.635
PV-56	1612284.5195	775306.5881	1879.000
PV-57	1612284.5195	775315.4469	1874.581
PV-58	1612317.3095	775326.4602	1868.589
PV-59	1612345.9270	775299.7759	1863.543
PV-60	1612361.4088	775285.9524	1859.667
PV-61	1612376.3417	775315.3393	1860.019
PV-62	1612368.8454	775310.5504	1860.202
PV-63	1612317.1157	775304.1478	1848.988
PV-64	1612565.4400	775181.0788	1828.893
PV-65	1612459.4336	775341.8334	1847.935
PV-66	1612481.2014	775349.3884	1847.456
PV-67	1612791.3976	775344.9427	1850.500
PV-68	1612723.3465	775308.1933	1849.341
PV-69	1612654.4874	775267.7852	1849.211
PV-70	1612628.9722	775309.8722	1848.479
PV-71	1612596.4563	775385.6136	1847.700
PV-72	1612567.7116	775358.2119	1848.131
PV-73	1612520.5952	775353.3509	1847.971
PV-74	1612501.0389	775365.1887	1847.809
PV-75	1612485.1089	775327.7788	1842.190
PV-76	1612494.6431	775308.8946	1839.726
PV-77	1612508.0288	775285.7718	1838.109
PV-78	1612539.1918	775241.8836	1837.259
PV-79	1612539.1918	775241.8836	1837.259
PV-80	1612462.6700	775263.8947	1845.155

**PLANTA GENERAL**  
SECTORIZADA DE DENSIDAD DE VIVIENDA Y ALCANTARILLADO SANITARIO ESC. 1:2500

UNIVERSIDAD DE SAN CARLOS DE GUATEMALA  
FACULTAD DE INGENIERIA CIVIL  
CARRERA DE INGENIERIA CIVIL  
SECCION DE ALCANTARILLADO SANITARIO

PROYECTO: DISEÑO DE ALCANTARILLADO SANITARIO PARA LA ALDEA PEDRA PARADA CRISTO REY, SANTA CATARINA PINULA, GUATEMALA.

ALDEA PEDRA PARADA CRISTO REY, SANTA CATARINA PINULA, GUATEMALA.



PLANTA GENERAL SECTORIZADA DE DENSIDAD DE VIVIENDA Y ALCANTARILLADO SANITARIO

FECHA: 19/09/2021  
DISEÑO: CHRIS/OPHER ALEXANDER GUERRERO SOTO  
REVISÓ: ING. BALVO JOSÉ RODRÍGUEZ SERRANO  
Escala: INDICADA

Hoja: 3 de 3

REFERENCIA EN PLANTA	
SÍMBOLO	DESCRIPCIÓN
TEXTO	SÍMBOLO DENSIDAD VIVIENDA DESCRIPCIÓN
COLEGIO	COLEGIO
SUPER DEL BARRIO	SUPER DEL BARRIO

REFERENCIA EN PLANTA	
SÍMBOLO	DESCRIPCIÓN
	CONCRETO ASFALTICO
	CONCRETO HIDRAULICO
	TERRENO CONFORMADO
	TERRENO NATURAL

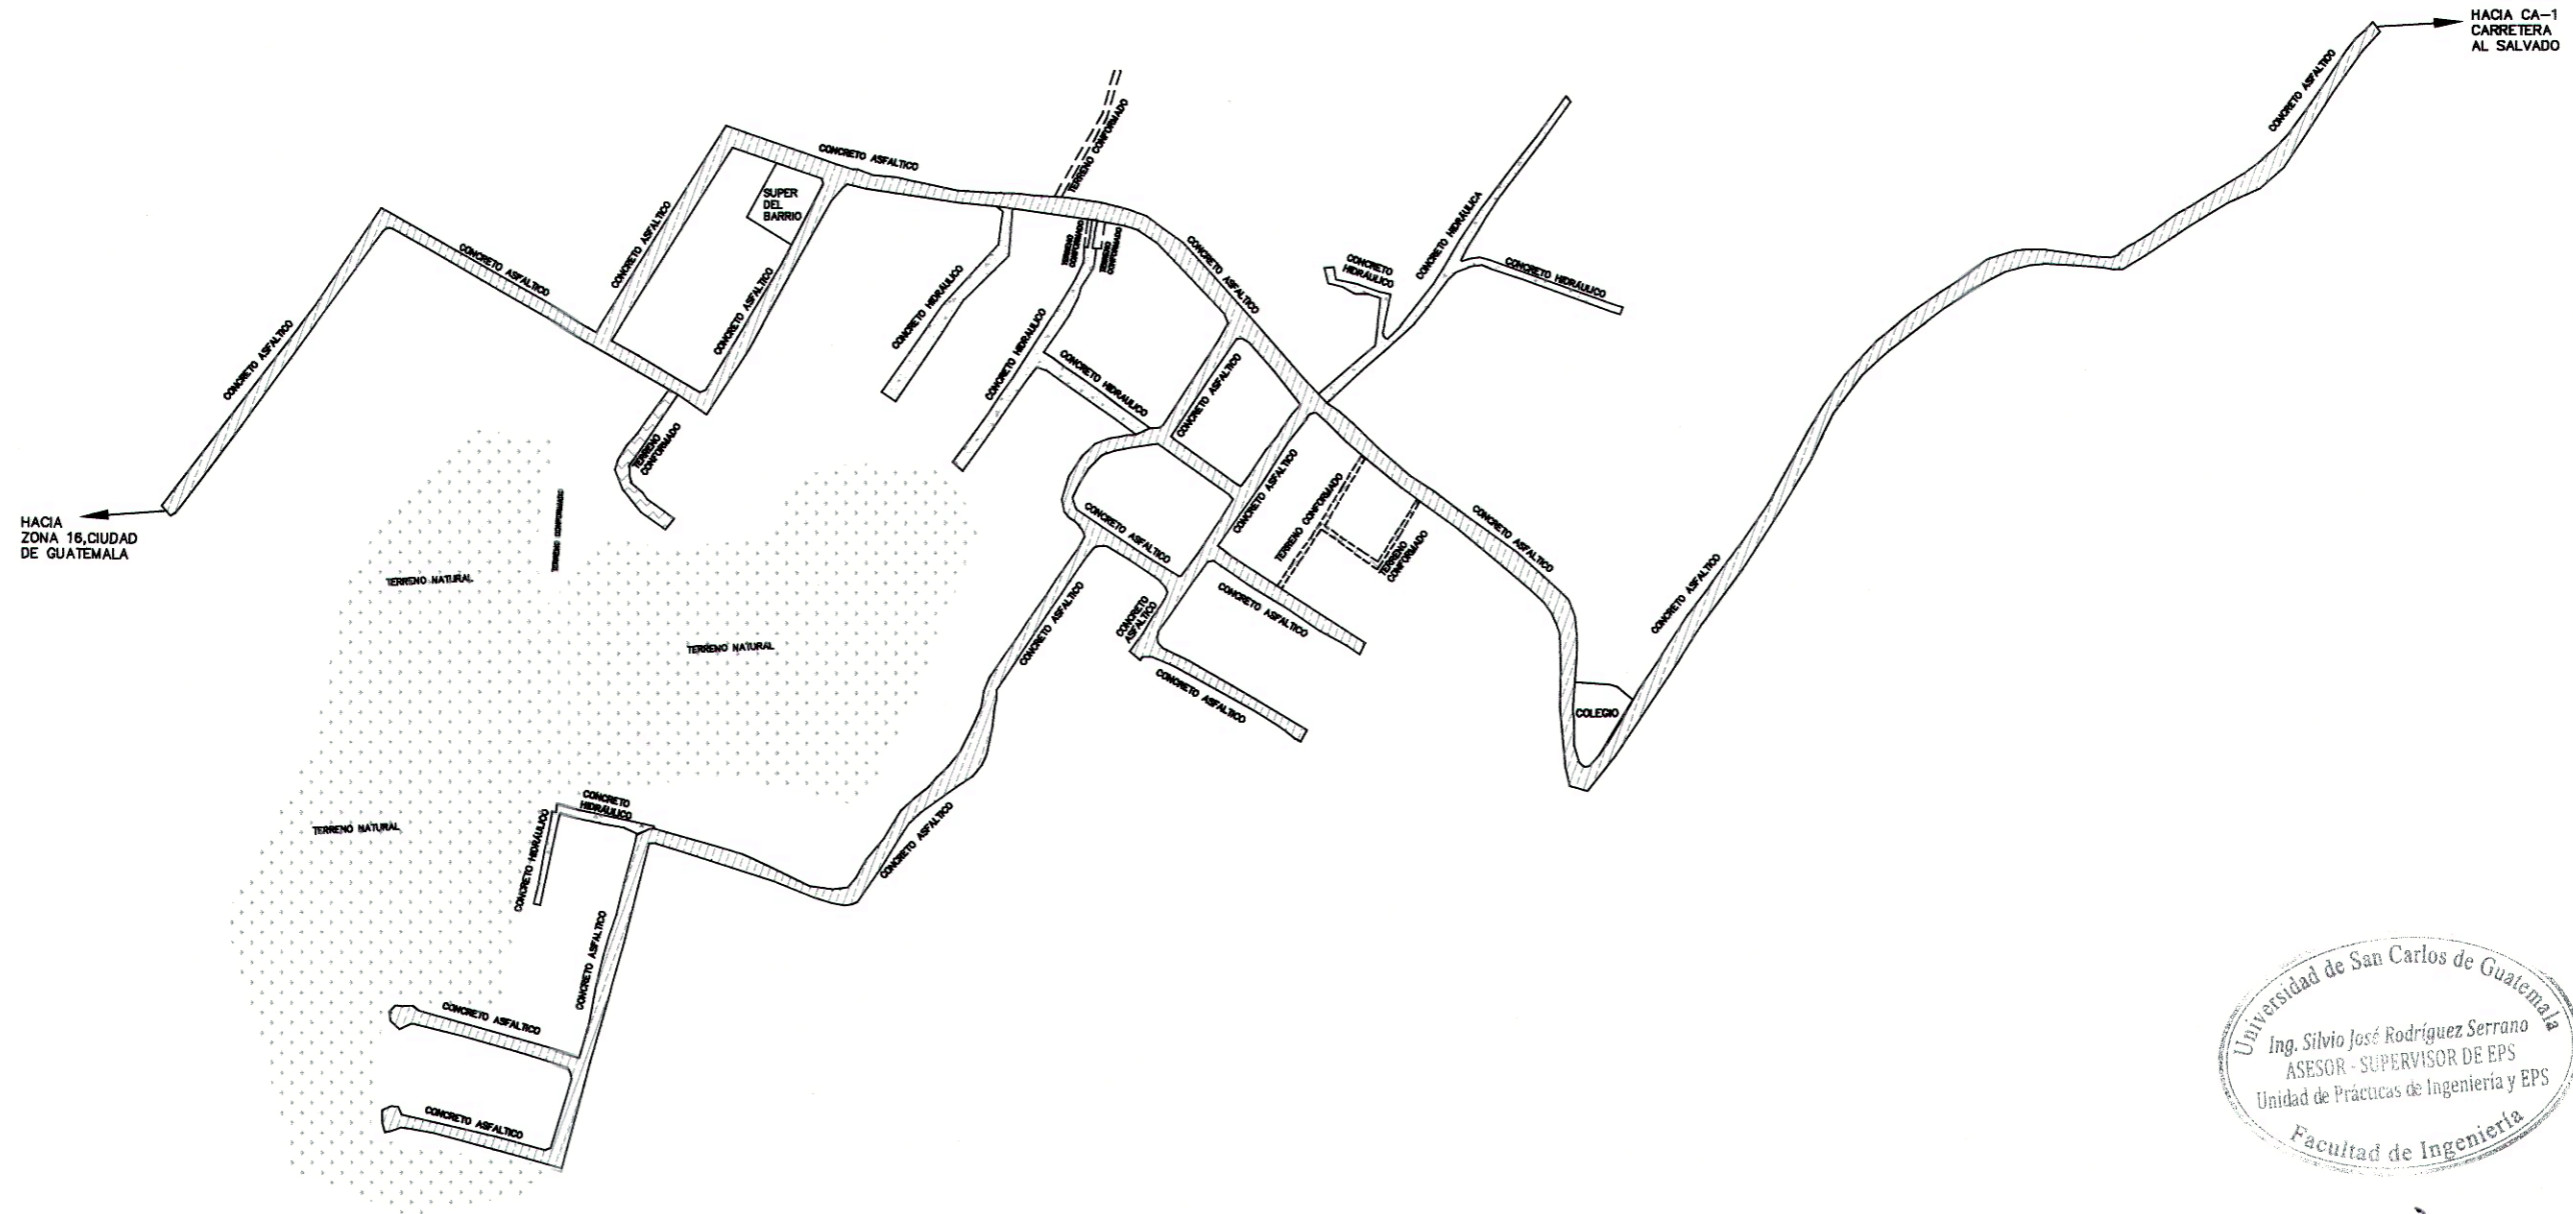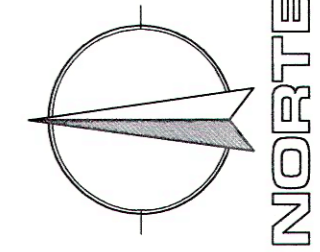

PLANTA  
TIPOS DE PAVIMENTOS EXISTENTES

ESC. 1:3000

	UNIVERSIDAD DE SAN CARLOS DE GUATEMALA		PROYECTO: DISEÑO DE ALCEA DISEÑADO SERRANO PARA LA ALDEA PEDRA PARADA CRISTO REY, SANTA CATARINA PINULA, GUATEMALA.
	EJERCICIO PROFESIONAL SUPERVISADO		LUGAR: ALDEA PEDRA PARADA CRISTO REY, SANTA CATARINA PINULA, GUATEMALA.
	ESPECIALIDAD INGENIERIA CIVIL		CONTENIDO: PLANTA DE TIPOS DE PAVIMENTOS EXISTENTES
	FECHA: 19/07/2021	DISEÑO: CHRISTOPHER ALEXANDER GUERRERO SOTO	
CALCULO: CHRISTOPHER ALEXANDER GUERRERO SOTO	ESCALA: INDICADA	REVISOR: ING. SILVIO JOSÉ RODRÍGUEZ SERRANO	
PLANO		HOJA	
ARG	EN	DEF	DET
		4	16

Apéndice 4. **Planta general de diseño hidráulico de alcantarillado sanitario**

Fuente: elaboración propia, empleando AutoCAD.







REFERENCIA EN PLANTA	
SÍMBOLO	DESCRIPCIÓN
TEXTO	SÍMBOLO DENSIDAD VIVIENDA DESCRIPCIÓN
COLEGIO	COLEGIO
SUPER DEL BARRIO	SUPER DEL BARRIO
EN PLANTA	DIRECCIÓN DE FLUJO
Ø DIÁMETRO DE TUBERÍA LH LONGITUD HORIZONTAL DE TUBERÍA m	EN PLANTA TUBERÍA EN PLANTA
PV- No POZO DE VISITA CT: COTA DE TERRENO H: ALTURA DE POZO DESDE CT HASTA COTA INVERT	EN PLANTA
PV.Ex- EN PLANTA	DIRECCIÓN DE FLUJO
ALCANTARILLADO PLUVIAL EXISTENTE	EN PLANTA
PV.Ex- No POZO DE VISITA	TUBERÍA EN PLANTA
⊙	TUBERÍA DE ALCANTARILLADO SANITARIO
→	DIRECCIÓN DE FLUJO SANITARIO
⊙ - - ⊙	TUBERÍA DE ALCANTARILLADO PLUVIAL EXISTENTE
→	DIRECCIÓN DE FLUJO EXISTENTE

ESPECIFICACIONES TÉCNICAS	
ASTM F-949	DIMENSIONES Y RESISTENCIAS DE TUBERÍA SIMILARES
POZOS DE VISITA	POZOS DE LADRILLO, CON BROCAL Y CON LOSA DE CONCRETO DE 150mm. VER PLANO DE DETALLE DE POZOS No.15



NOTA:  
1. POZO DE VISITA CON CAÍDA MAYOR ENTRE 0.70m Y 3m (EN LOS POZOS PV-108, PV-109, PV-113, PV-116 Y PV-157) VER DETALLE EN HOJA No.15

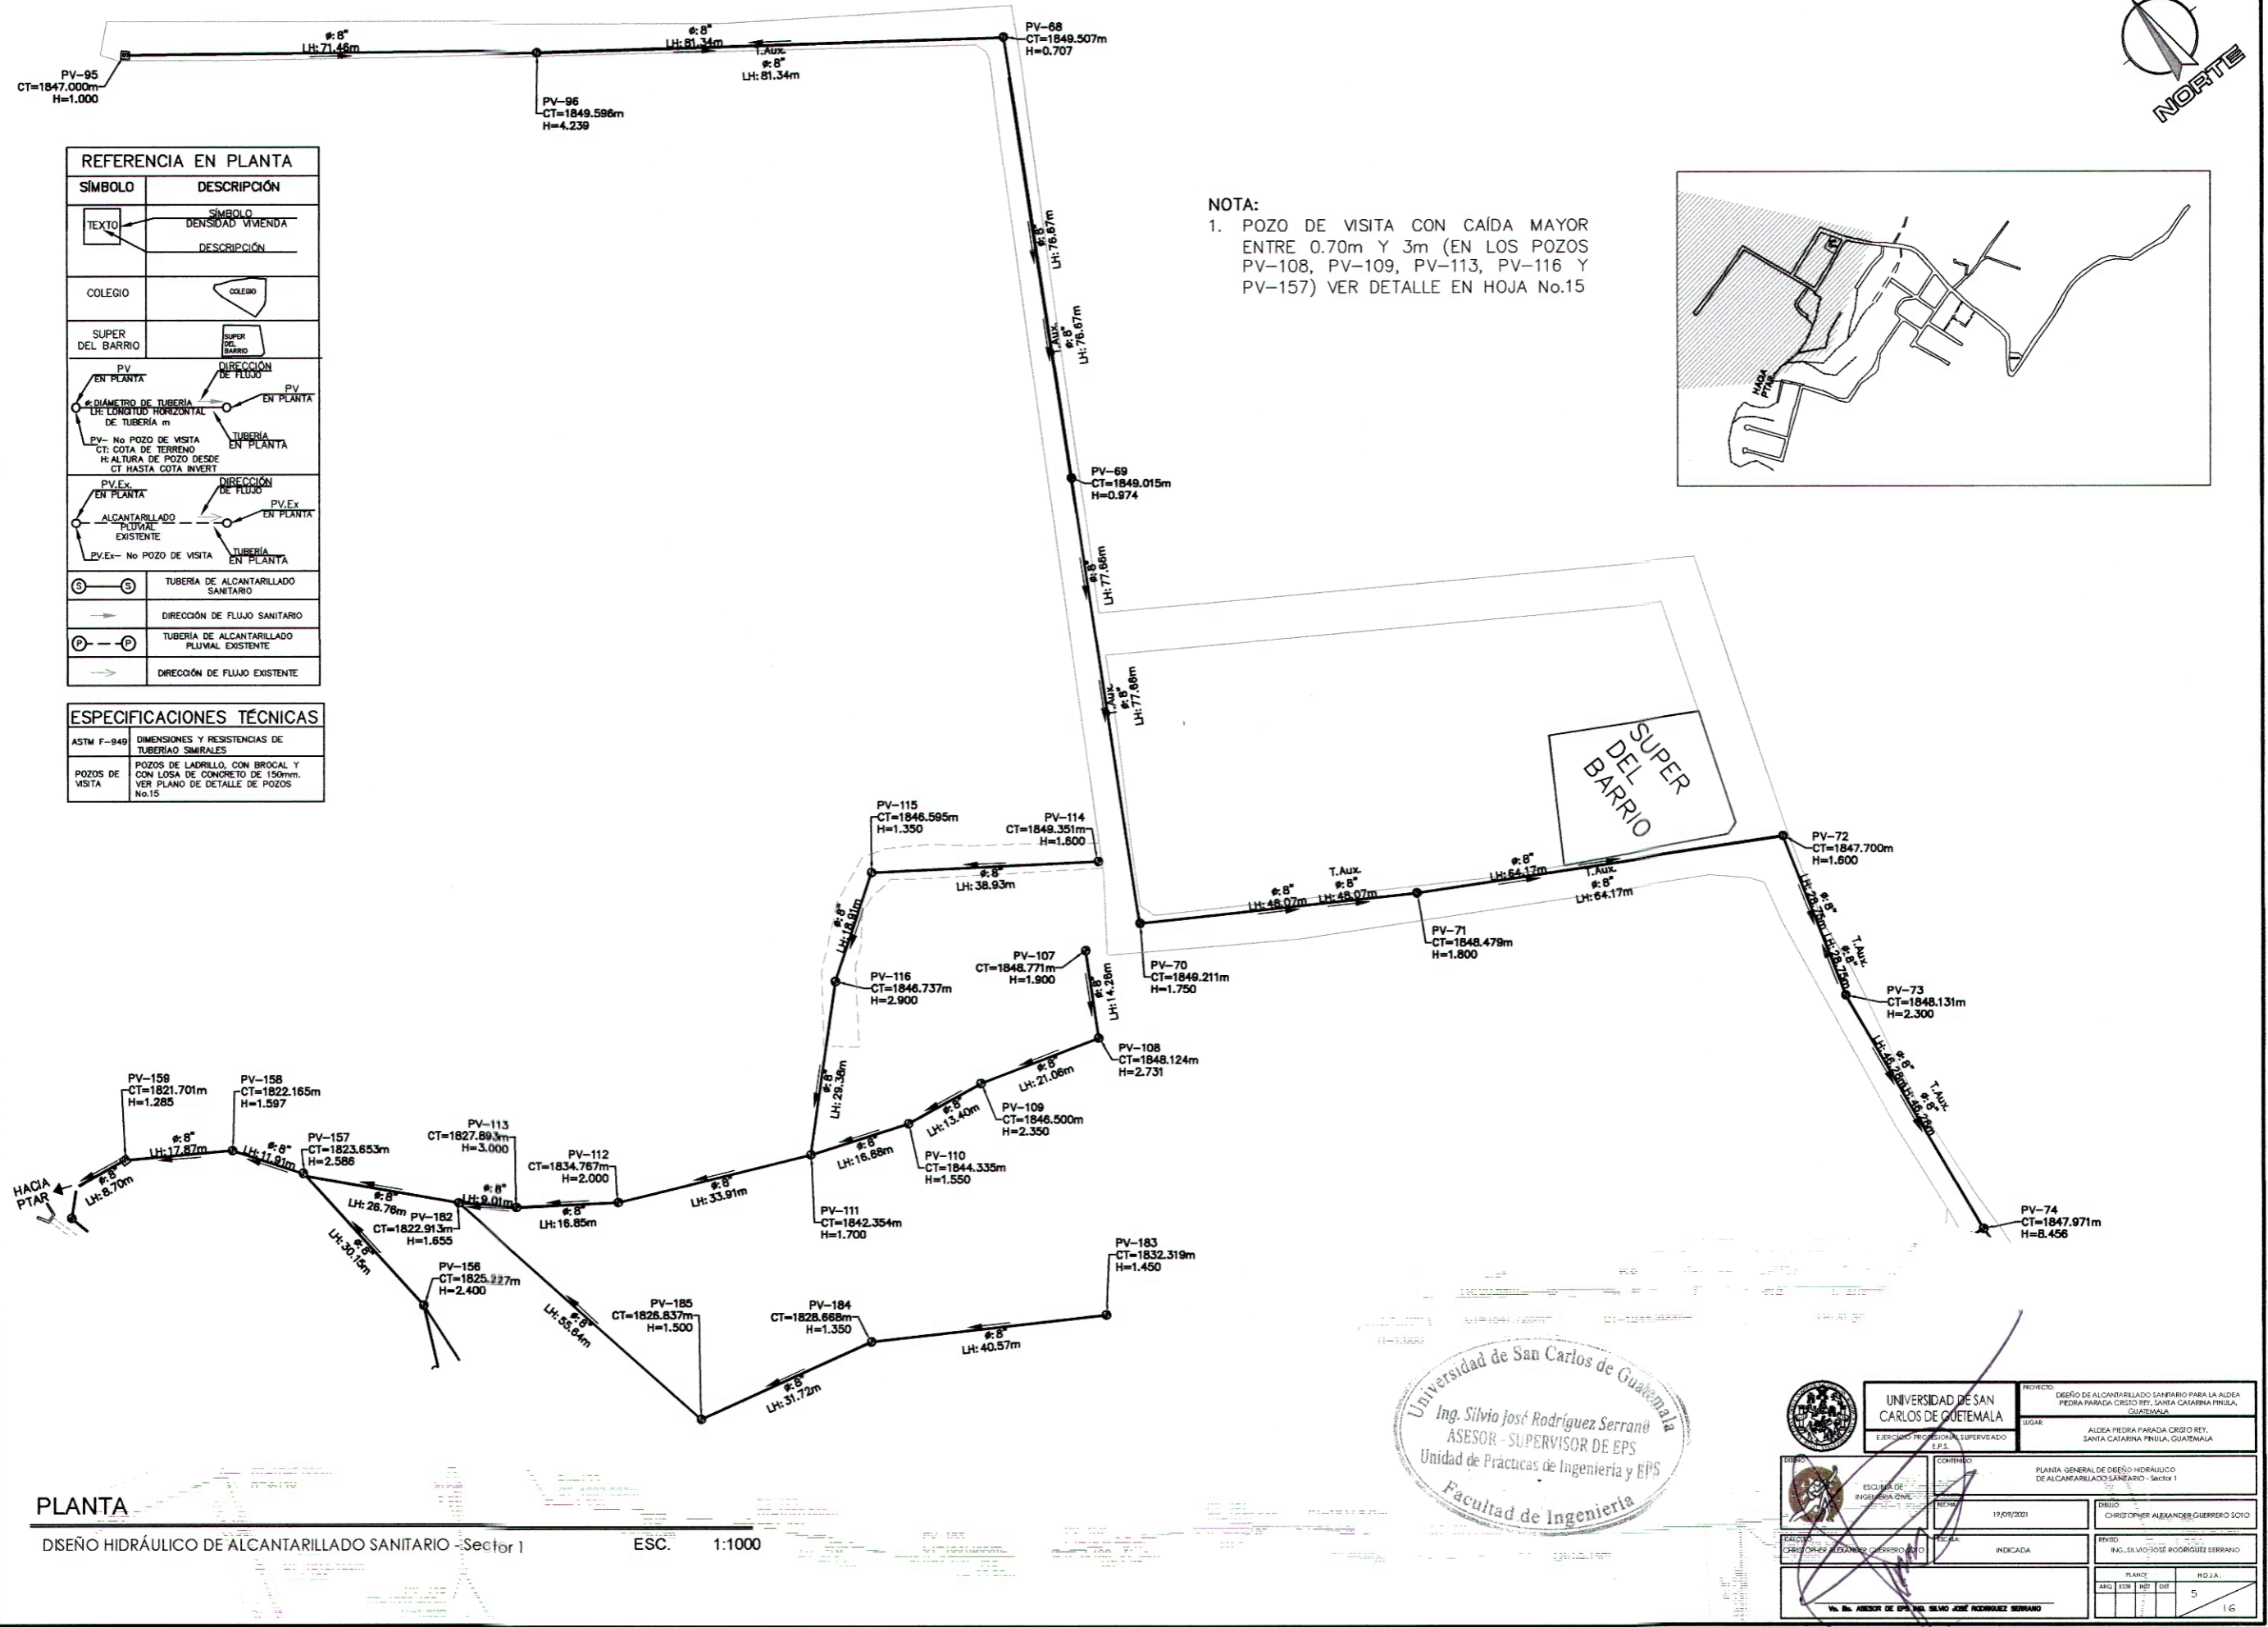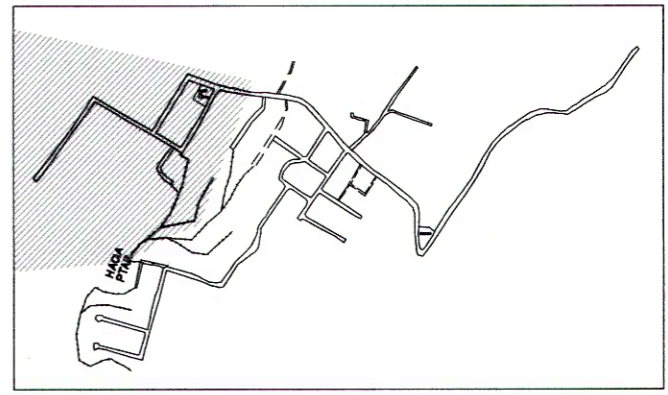

PLANTA  
DISEÑO HIDRÁULICO DE ALCANTARILLADO SANITARIO - Sector 1  
ESC. 1:1000

Universidad de San Carlos de Guatemala  
Ing. Silvio José Rodríguez Serrano  
ASESOR - SUPERVISOR DE EPS  
Unidad de Prácticas de Ingeniería y EPS  
Facultad de Ingeniería

UNIVERSIDAD DE SAN CARLOS DE GUATEMALA		PROYECTO: DISEÑO DE ALCANTARILLADO SANITARIO PARA LA ALDEA PIEDRA PARADA CRIJO REY, SANTA CATARINA FINCA, GUATEMALA	
EJERCICIO PROFESIONAL SUPERVISADO		LUGAR: ALDEA PIEDRA PARADA CRIJO REY, SANTA CATARINA FINCA, GUATEMALA	
ESCALA: INDICADA	FECHA: 19/09/2021	CONTENIDO: PLANA GENERAL DE DISEÑO HIDRÁULICO DE ALCANTARILLADO SANITARIO - Sector 1	
DISEÑO: CHRISTOPHER ALEXANDER GUERRERO SOTO		REVISÓ: ING. SILVIO JOSÉ RODRÍGUEZ SERRANO	
PLANO: 5		HOJA: 16	

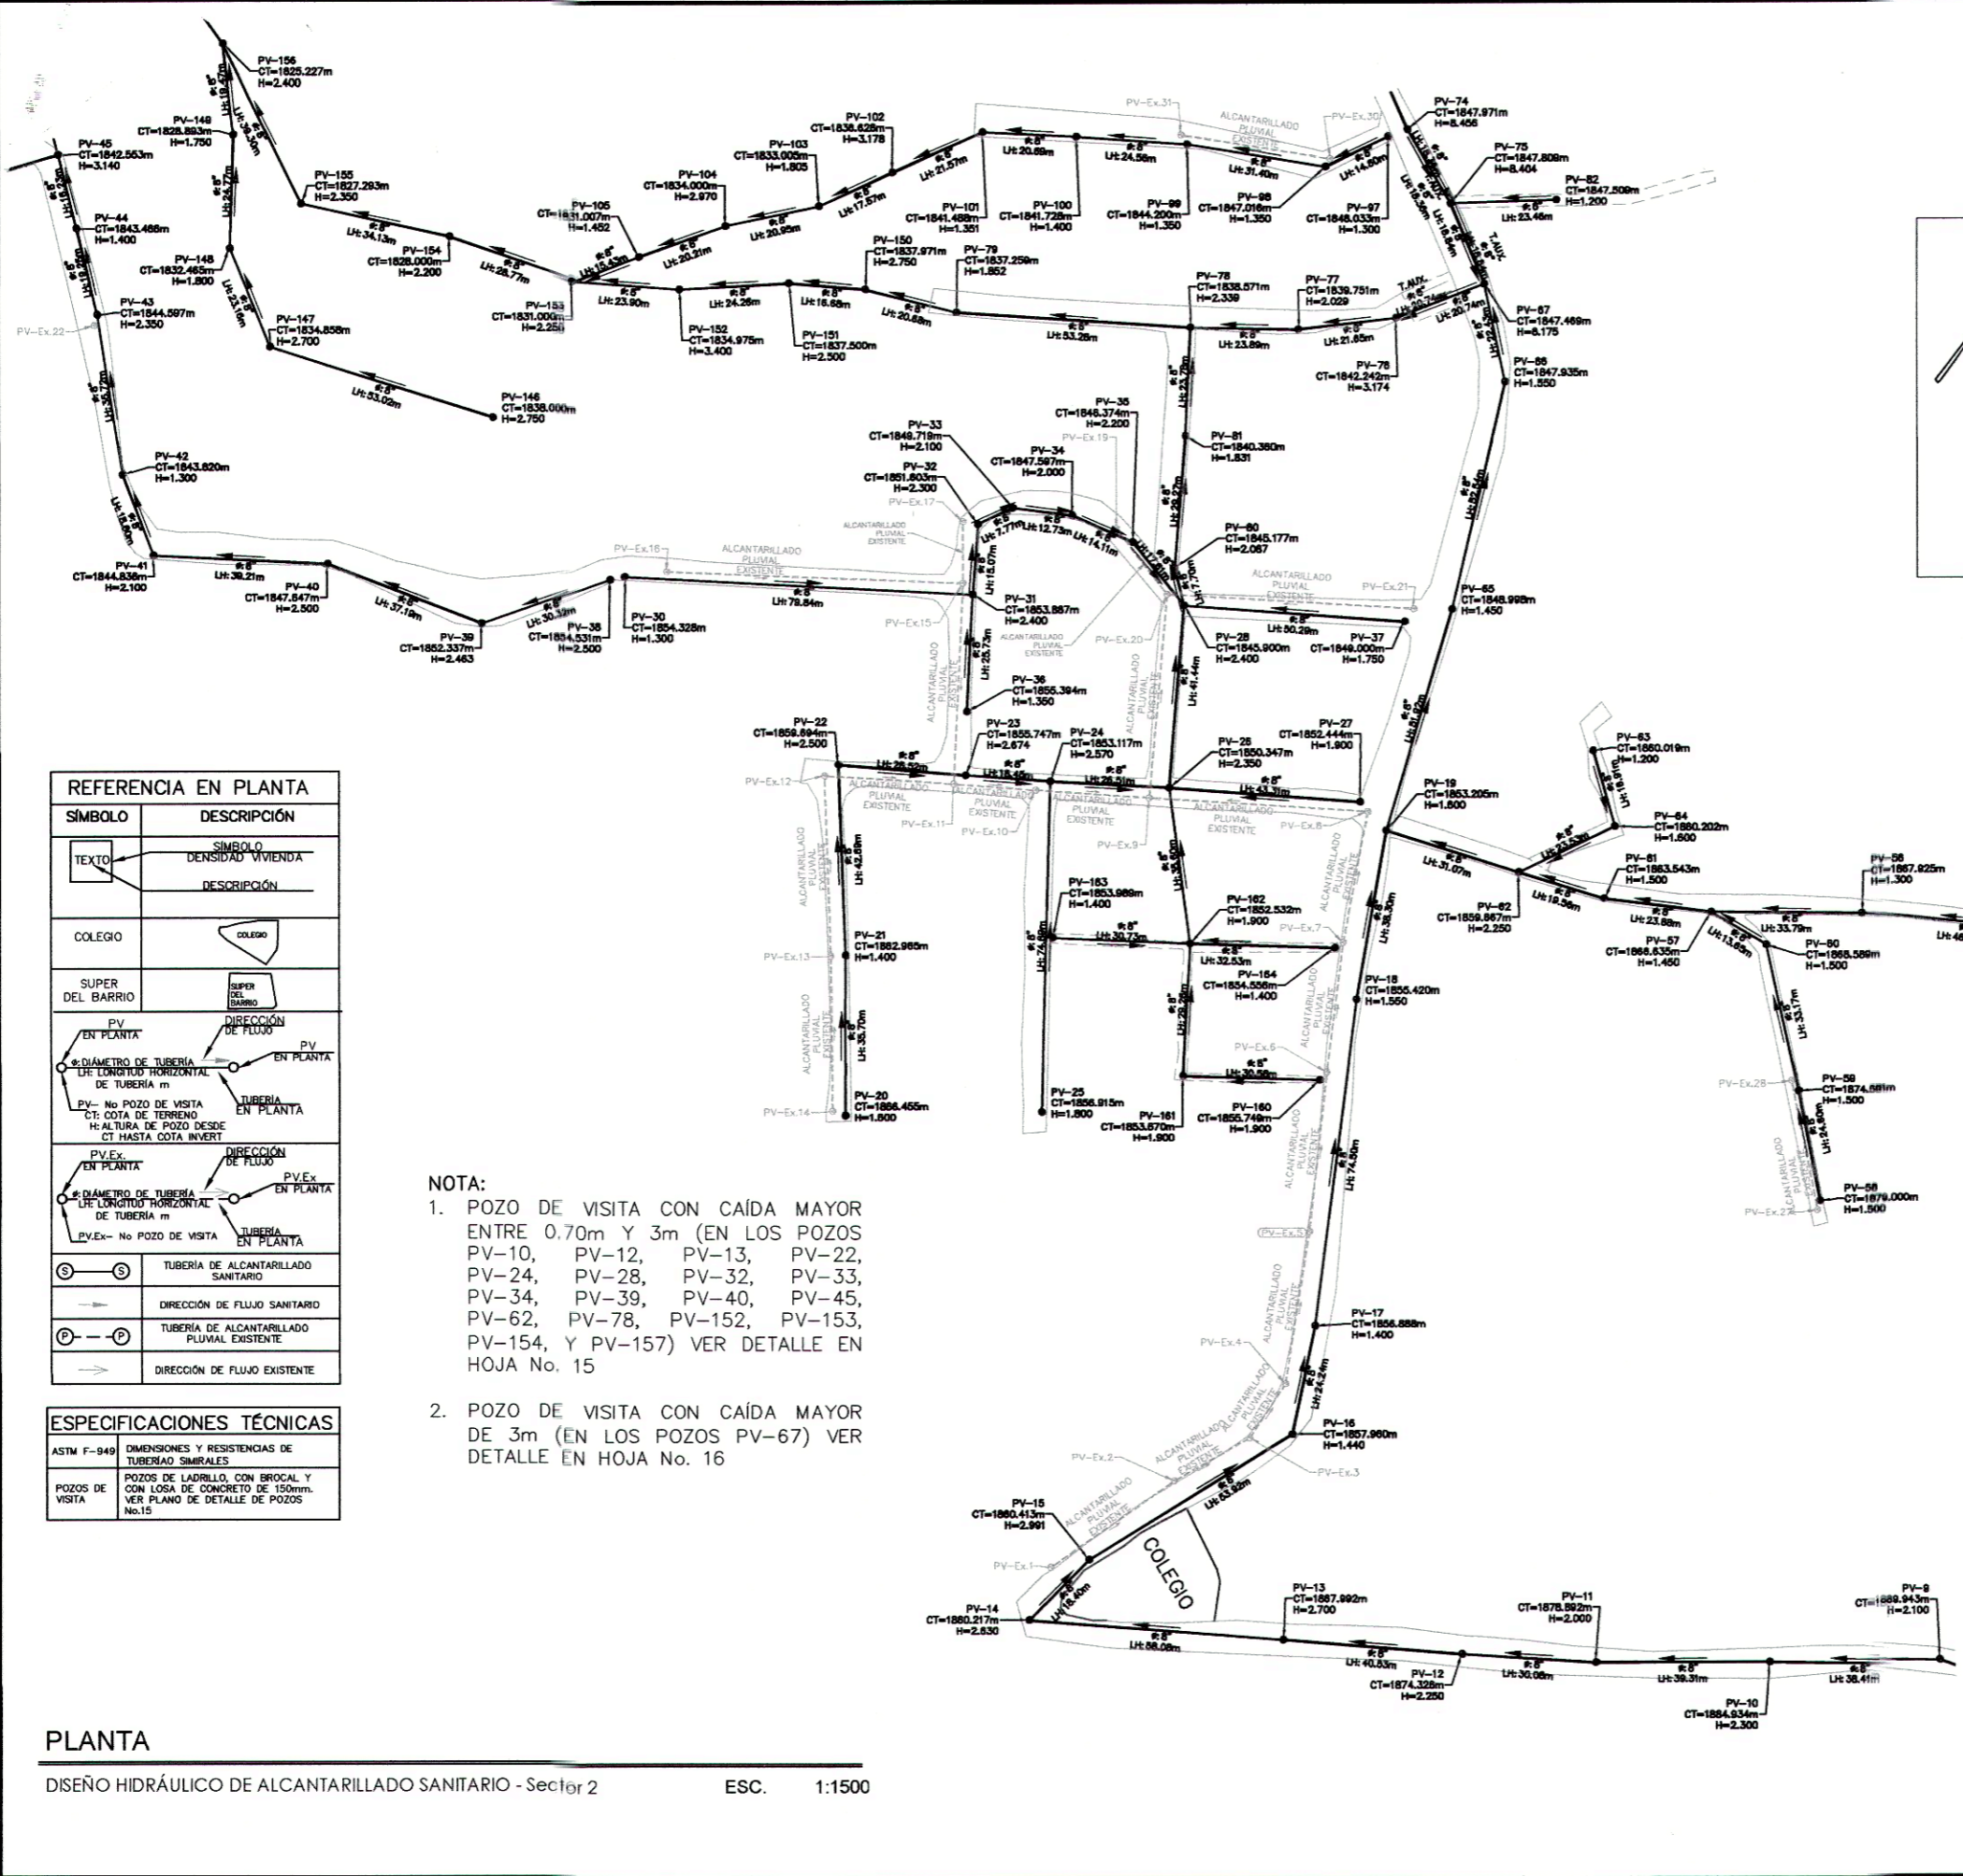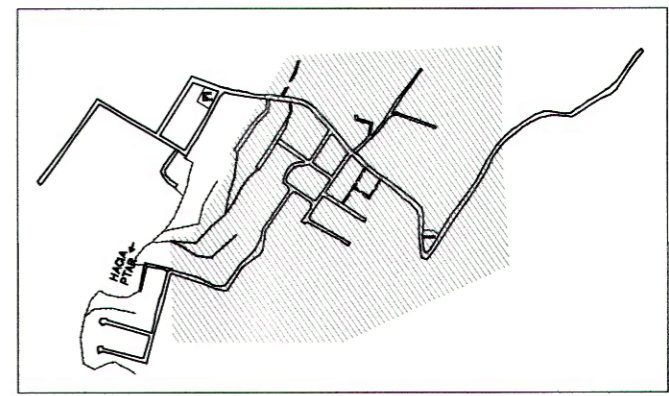

**REFERENCIA EN PLANTA**

SÍMBOLO	DESCRIPCIÓN
TEXT	DENSIDAD VIVIENDA DESCRIPCIÓN
COLEGIO	COLEGIO
SUPER DEL BARRIO	SUPER DEL BARRIO
PV EN PLANTA	DIRECCIÓN DE FLUJO DIÁMETRO DE TUBERÍA LH LONGITUD HORIZONTAL DE TUBERÍA m PV- No POZO DE VISTA CT: COTA DE TERRENO H: ALTURA DE POZO DESDE CT HASTA COTA INVERT
PV.Ex EN PLANTA	DIRECCIÓN DE FLUJO DIÁMETRO DE TUBERÍA LH LONGITUD HORIZONTAL DE TUBERÍA m PV.Ex- No POZO DE VISTA
S-S	TUBERÍA DE ALCANTARILLADO SANITARIO
→	DIRECCIÓN DE FLUJO SANITARIO
P-P	TUBERÍA DE ALCANTARILLADO PLUVIAL EXISTENTE
→	DIRECCIÓN DE FLUJO EXISTENTE

**ESPECIFICACIONES TÉCNICAS**

ASTM F-949	DIMENSIONES Y RESISTENCIAS DE TUBERÍA SIMILARES
POZOS DE VISTA	POZOS DE LADRILLO, CON BROCAL Y CON LOSA DE CONCRETO DE 150mm. VER PLANO DE DETALLE DE POZOS No.15

**NOTA:**

- POZO DE VISTA CON CAÍDA MAYOR ENTRE 0.70m Y 3m (EN LOS POZOS PV-10, PV-12, PV-13, PV-22, PV-24, PV-28, PV-32, PV-33, PV-34, PV-39, PV-40, PV-45, PV-62, PV-78, PV-152, PV-153, PV-154, Y PV-157) VER DETALLE EN HOJA No. 15
- POZO DE VISTA CON CAÍDA MAYOR DE 3m (EN LOS POZOS PV-67) VER DETALLE EN HOJA No. 16



**PLANTA**

DISEÑO HIDRÁULICO DE ALCANTARILLADO SANITARIO - Sect 0r 2 ESC. 1:1500




UNIVERSIDAD DE SAN CARLOS DE GUATEMALA EJERCICIO PROFESIONAL SUPERVISADO	PROYECTO:	DEÑO DE ALCANTARILLADO SANITARIO PARA LA ALDEA PIEDRA PARADA CRISTO REY, SANTA CATARINA FINJUA, GUATEMALA
	LUGAR:	ALDEA PIEDRA PARADA CRISTO REY, SANTA CATARINA FINJUA, GUATEMALA
ESCALA DE INGENIERÍA CIVIL	FECHA:	19/09/2021
	DISEÑO:	CHRISTOPHER ALEXANDER GUERRERO SOTO
CALCULO: CHRISTOPHER ALEXANDER GUERRERO SOTO	REVISADO:	ING. SILVIO JOSÉ RODRÍGUEZ SERRANO
	PLANO:	ARG. ESR. INT. DET. 6
ING. SILVIO JOSÉ RODRÍGUEZ SERRANO		16



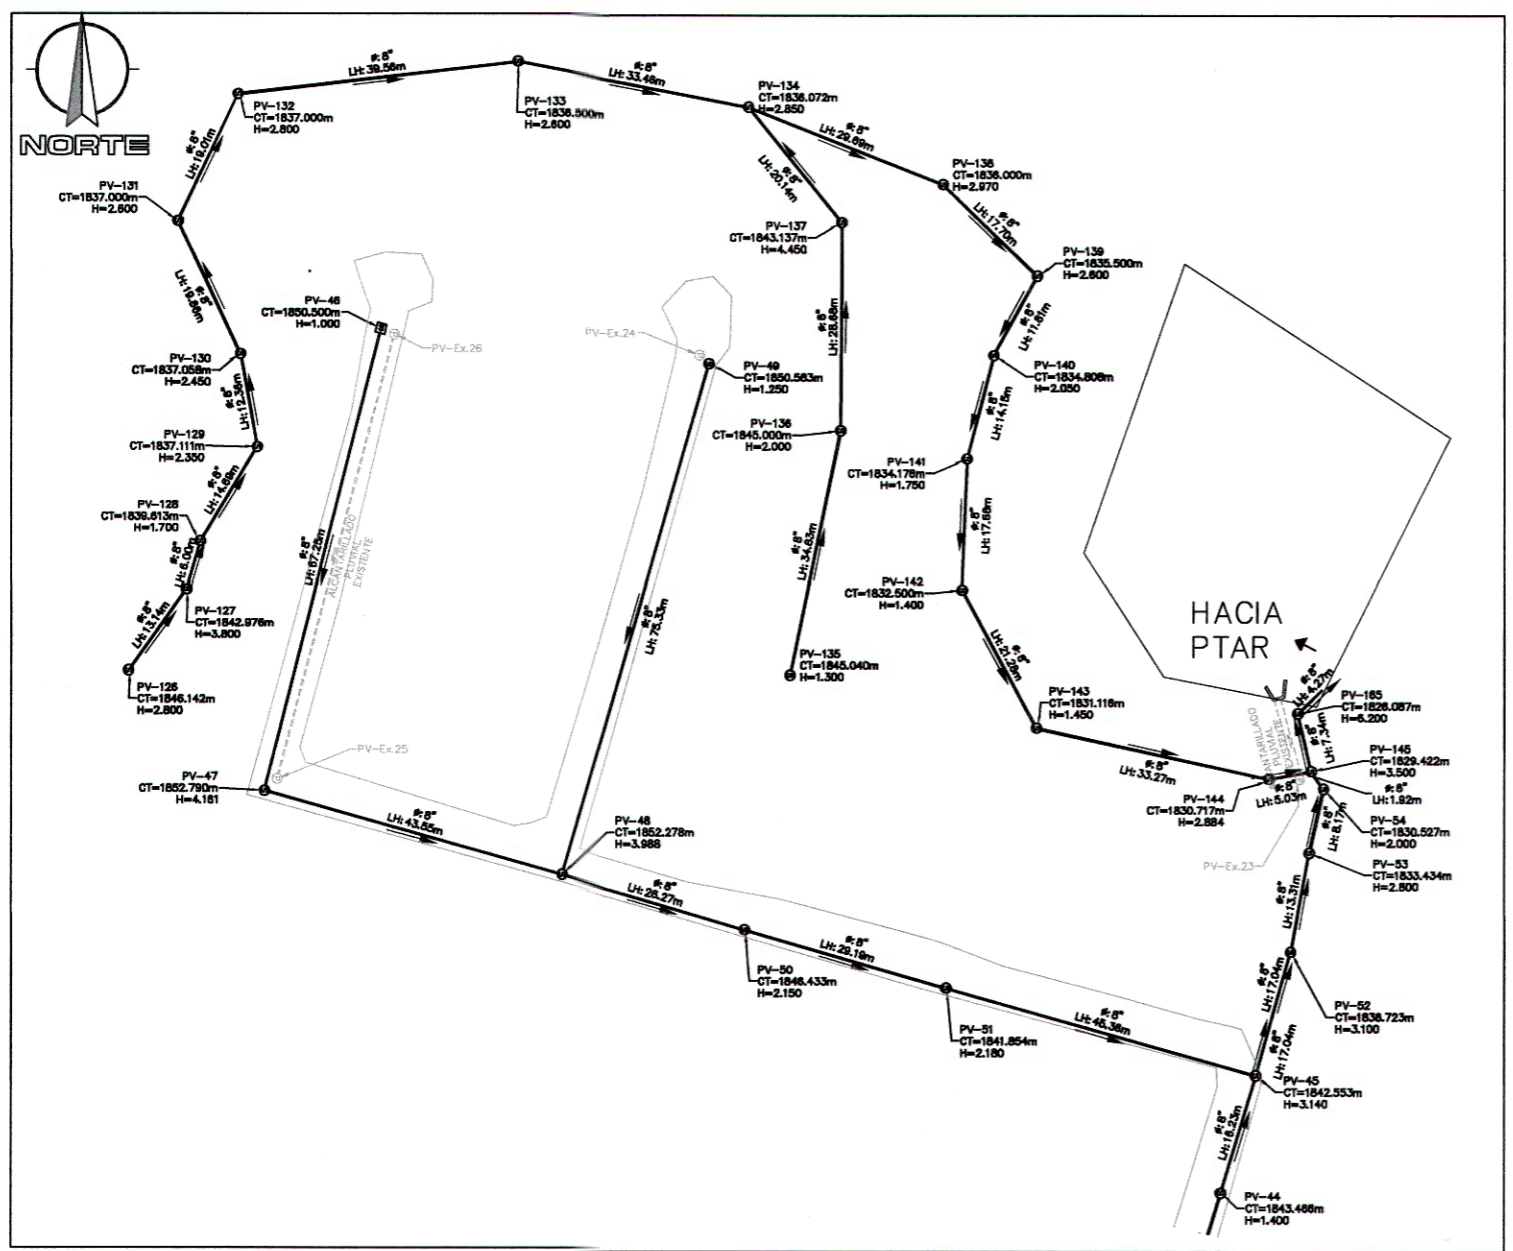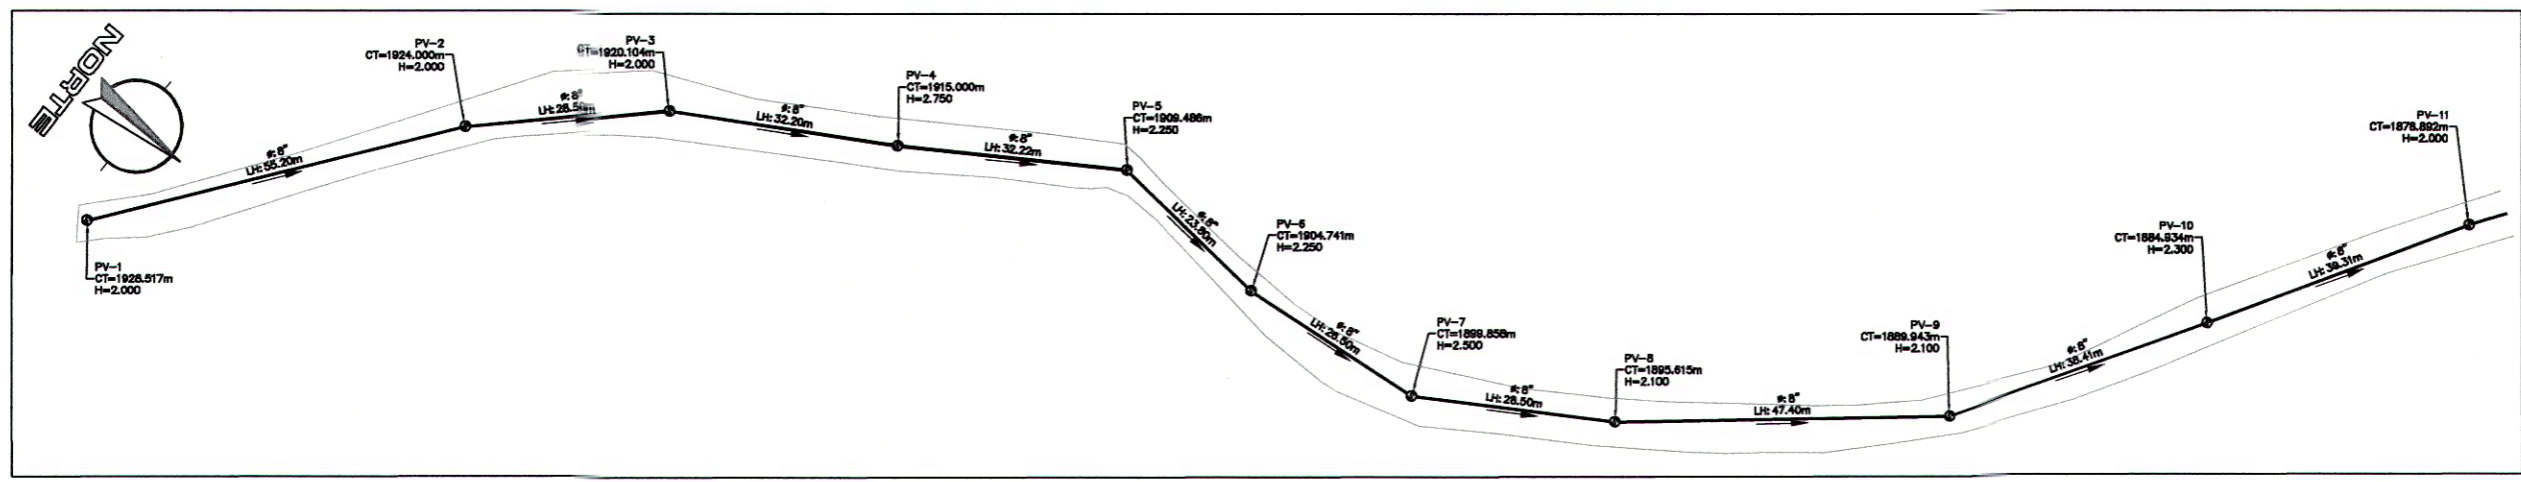

REFERENCIA EN PLANTA	
SÍMBOLO	DESCRIPCIÓN
TEXTO	SÍMBOLO DENSIDAD VIVIENDA DESCRIPCIÓN
COLEGIO	COLEGIO
SUPER DEL BARRIO	SUPER DEL BARRIO
PV EN PLANTA	DIRECCIÓN DE FLUJO PV EN PLANTA
Ø DIÁMETRO DE TUBERÍA LH LONGITUD HORIZONTAL DE TUBERÍA m	TUBERÍA EN PLANTA
PV- No POZO DE VISITA CT: COTA DE TERRENO H: ALTURA DE POZO DESDE CT HASTA COTA INVERT	TUBERÍA EN PLANTA
PV.Ex EN PLANTA	DIRECCIÓN DE FLUJO PV.Ex EN PLANTA
ALCANTARILLADO EXISTENTE	TUBERÍA EN PLANTA
PV.Ex- No POZO DE VISITA	TUBERÍA EN PLANTA
S-S	TUBERÍA DE ALCANTARILLADO SANITARIO
→	DIRECCIÓN DE FLUJO SANITARIO
P-P	TUBERÍA DE ALCANTARILLADO PLUVIAL EXISTENTE
→	DIRECCIÓN DE FLUJO EXISTENTE

ESPECIFICACIONES TÉCNICAS	
ASTM F-949	DIMENSIONES Y RESISTENCIAS DE TUBERÍA SIMILARES
POZOS DE VISITA	POZOS DE LADRILLO, CON BROCAL Y CON LOSA DE CONCRETO DE 150mm. VER PLANO DE DETALLE DE POZOS No.15

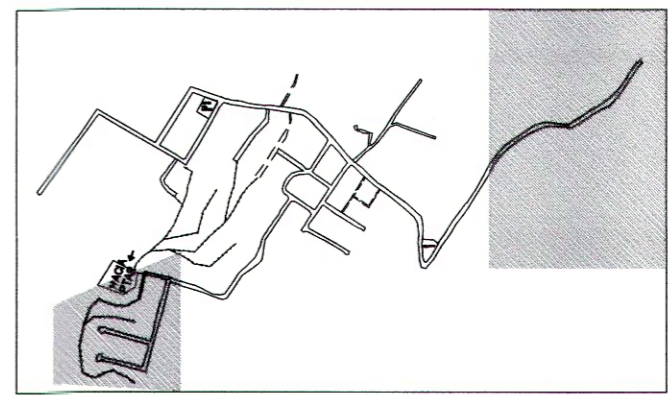

- NOTA:
1. POZO DE VISITA CON CAÍDA MAYOR ENTRE 0.70m Y 3m (EN LOS POZOS PV-4, PV-6, PV-7, PV-8, PV-10, PV-45, PV-48, PV-52, PV-53, PV-54, PV-127, PV-129, PV-144, PV-145, PV-165) VER DETALLE EN HOJA No.15
  2. POZO DE VISITA CON CAÍDA MAYOR DE 3m (EN LOS POZOS PV-137) VER DETALLE EN HOJA No.16

Universidad de San Carlos de Guatemala  
 Ing. Silvio José Rodríguez Serrano  
 ASesor - SUPERVISOR DE EPS  
 Unidad de Prácticas de Ingeniería y EPS  
 Facultad de Ingeniería

PLANTA


DISEÑO HIDRÁULICO DE ALCANTARILLADO SANITARIO - Sector 3 ESC. 1:1000

UNIVERSIDAD DE SAN CARLOS DE GUATEMALA	PROYECTO:	DISEÑO DE ALCANTARILLADO SANITARIO PARA LA ALDEA PIEDRA PARADA CREDITO REY, SANTA CATARINA PINULA, GUATEMALA.	
	LUGAR:	ALDEA PIEDRA PARADA CREDITO REY, SANTA CATARINA PINULA, GUATEMALA.	
ESCUELA DE INGENIERIA CIVIL	FECHA:	19/09/2021	DISEÑO:
	FECHA:	INDICADA	REVISÓ:
PLANO		NO. 1	NO. 7
ARG. EPR		INT	DET
Ing. ASesor DE EPS ING. SILVIO JOSÉ RODRIGUEZ SERRANO		16	

Apéndice 5. **Planos planta – perfil de alcantarillado sanitario**

Fuente: elaboración propia, empleando AutoCAD.



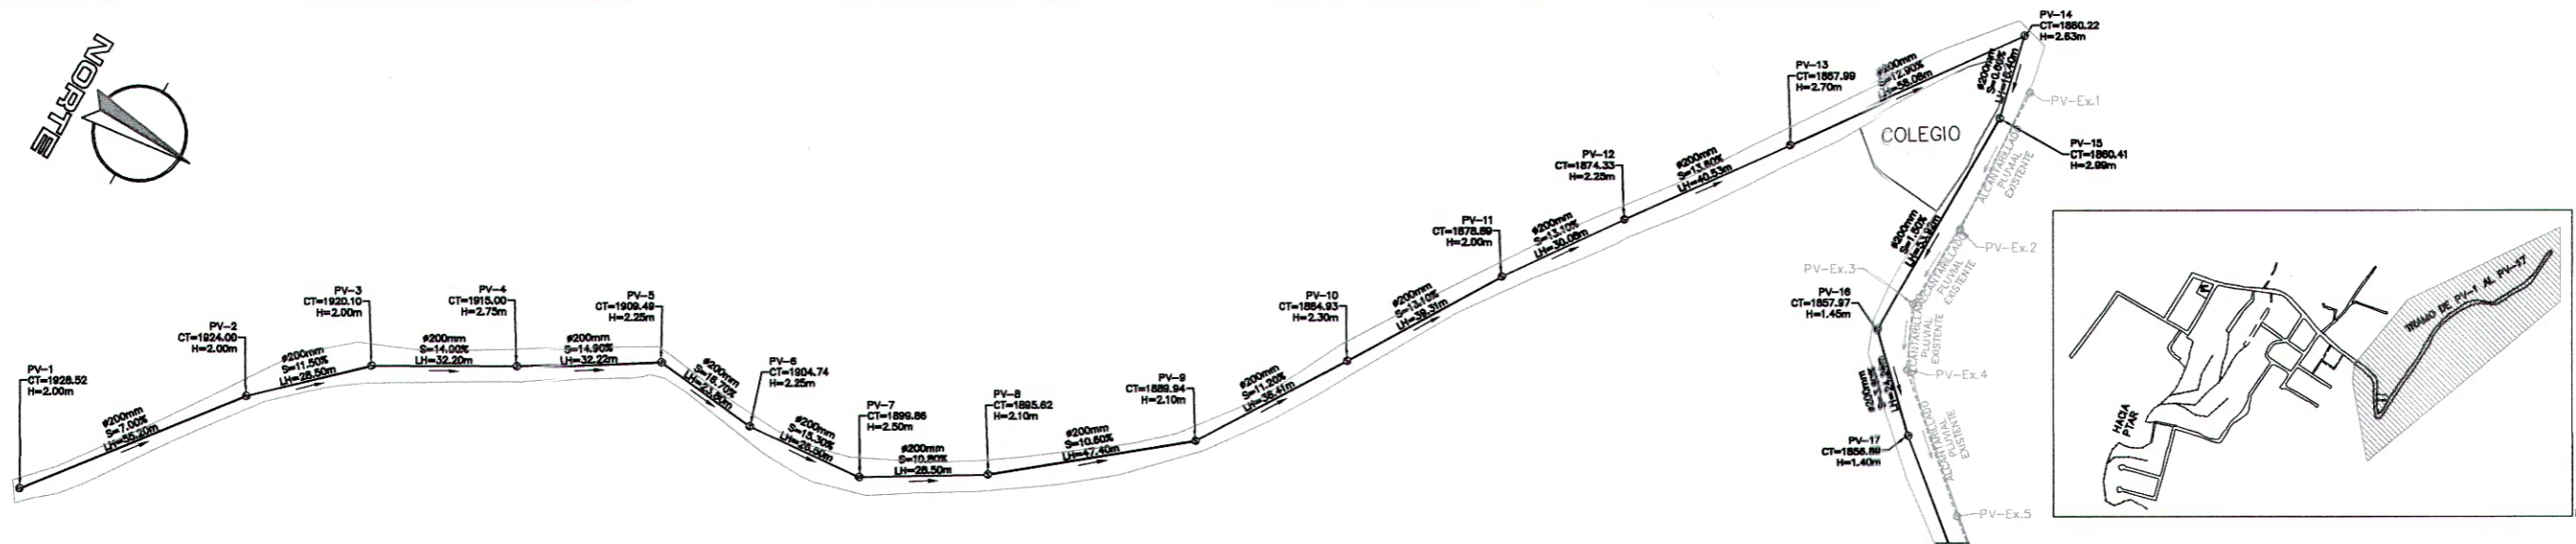


**PLANTA**

RED DE DRENAJE SANITARIO DEL PV-1 AL PV-17



Esc. 1:1500

ESPECIFICACIONES TÉCNICAS	
ASTM F-949	DIMENSIONES Y RESISTENCIAS DE TUBERÍAS SIMIRALES
POZOS DE VISTA	POZOS DE LADRILLO, CON BROCAL Y CON LOSA DE CONCRETO DE 150mm. VER PLANO DE DETALLE DE POZOS No.15

REFERENCIA EN PLANTA	
	EN PLANTA
	DIRECCIÓN DE FLUJO EN PLANTA
	ø DIAMETRO DE TUBERÍA EN PLANTA
	LH LONGITUD HORIZONTAL DE TUBERÍA EN PLANTA
	EV- No POZO DE VISTA CT: COTA DE TERRENO H: ALTURA DE POZO DESDE CT HASTA COTA INVERT EN PLANTA
	PV.Ex. EN PLANTA
	DIRECCIÓN DE FLUJO EN PLANTA
	ALCANTARILLADO EXISTENTE EN PLANTA
	PV.Ex. No POZO DE VISTA EN PLANTA

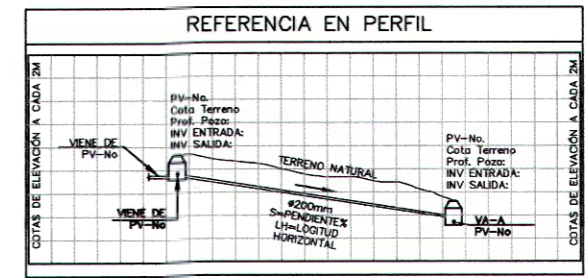


REFERENCIA EN PERFIL	
	TUBERÍA DE ALCANTARILLADO SANITARIO
	DIRECCIÓN DE FLUJO SANITARIO
	TUBERÍA DE ALCANTARILLADO PLUVIAL EXISTENTE
	DIRECCIÓN DE FLUJO EXISTENTE

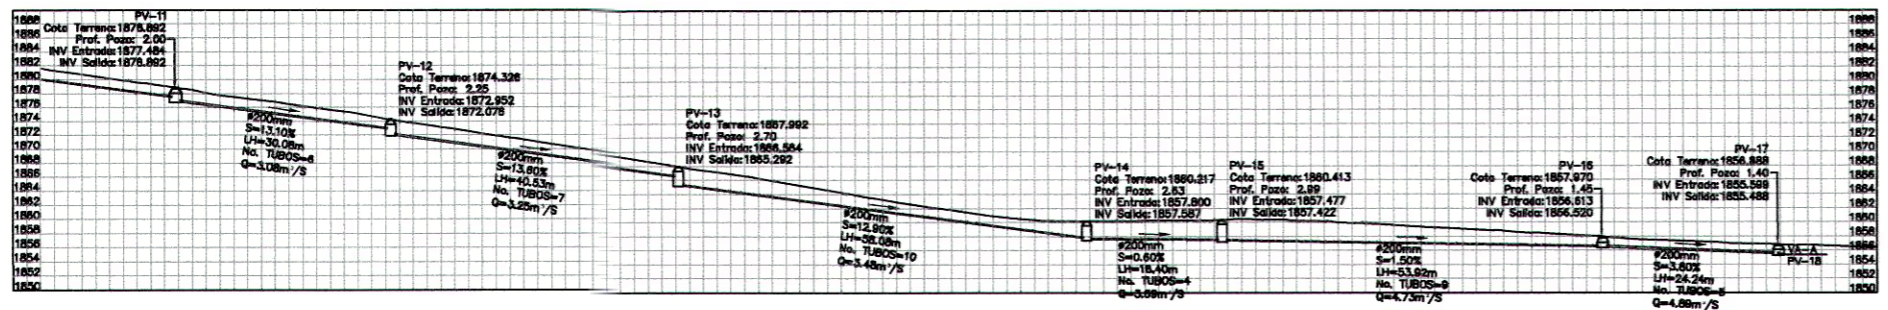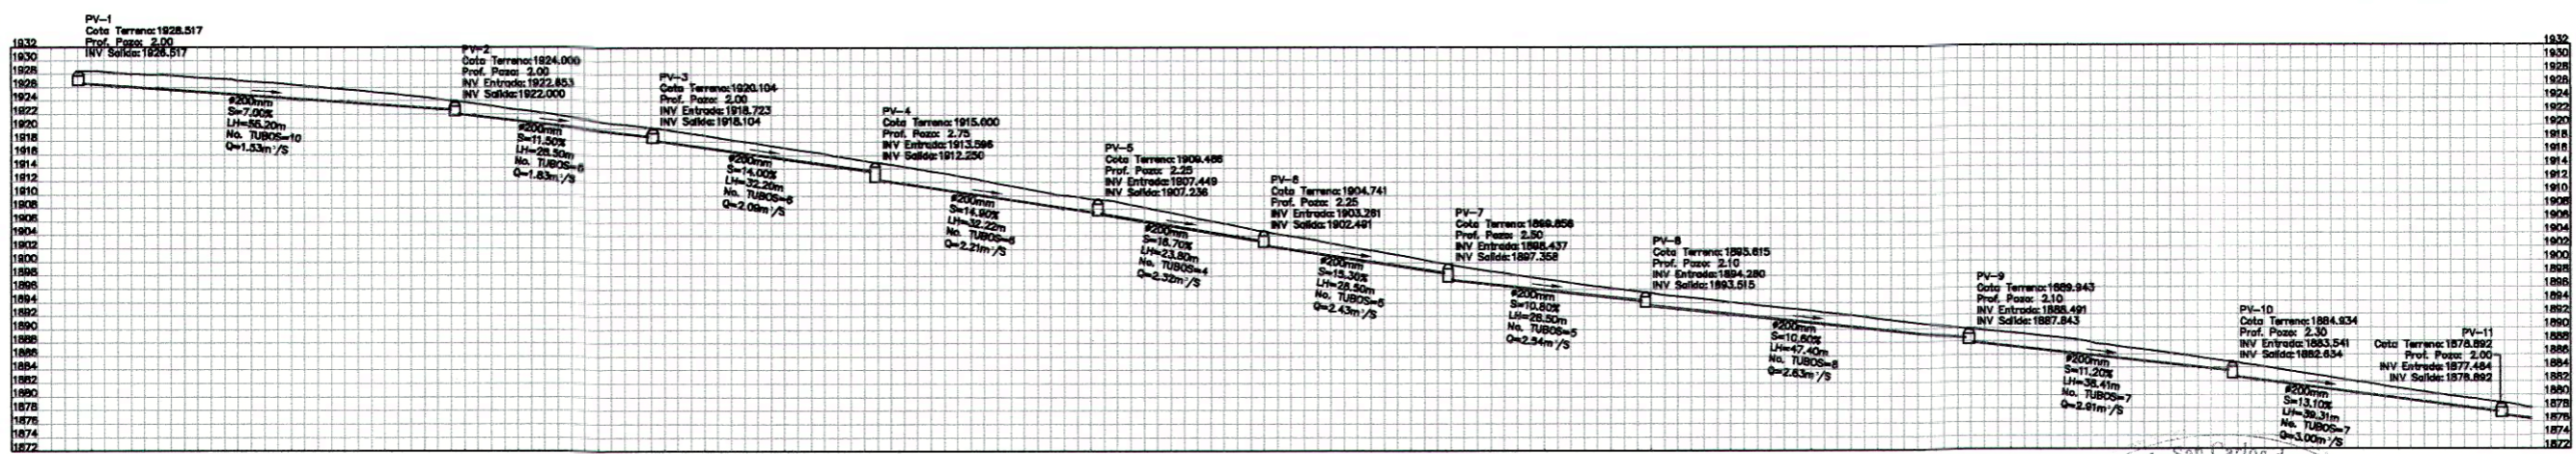




**PERFIL**

RED DE DRENAJE SANITARIO DEL PV-1 AL PV-17

Esc. H. 1:1000  
V. 1:1000


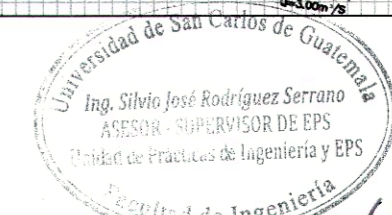


UNIVERSIDAD DE SAN CARLOS DE GUATEMALA		PROYECTO: DISEÑO DE ALCANTARILLADO SANITARIO PARA LA ALDEA PIEDRA PARADA, CREDITO REY, SANTA CATARINA PINULA, GUATEMALA	
LUGAR: ALDEA PIEDRA PARADA, CREDITO REY, SANTA CATARINA PINULA, GUATEMALA		EJERCICIO PROFESIONAL SUPERVISADO S.E.P.S.	
AUTOR: ESCUELA DE INGENIERÍA CIVIL		FECHA: 19/09/2021	
DISEÑO: CHRISTOPHER ALEXANDER GUERRERO SOTO		REVISÓ: ING. SILVIO JOSÉ RODRÍGUEZ SERRANO	
CALCULO: CHRISTOPHER ALEXANDER GUERRERO SOTO		ESCALA: INDICADA	
PLANO: 8		HOJA: 16	

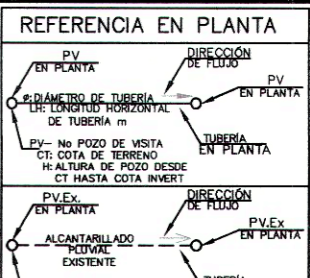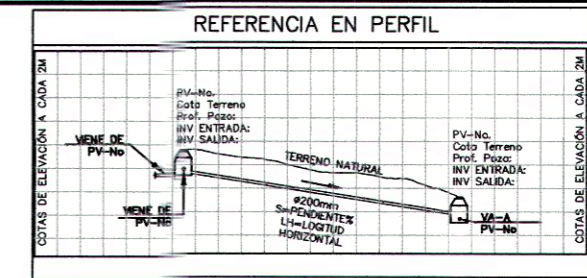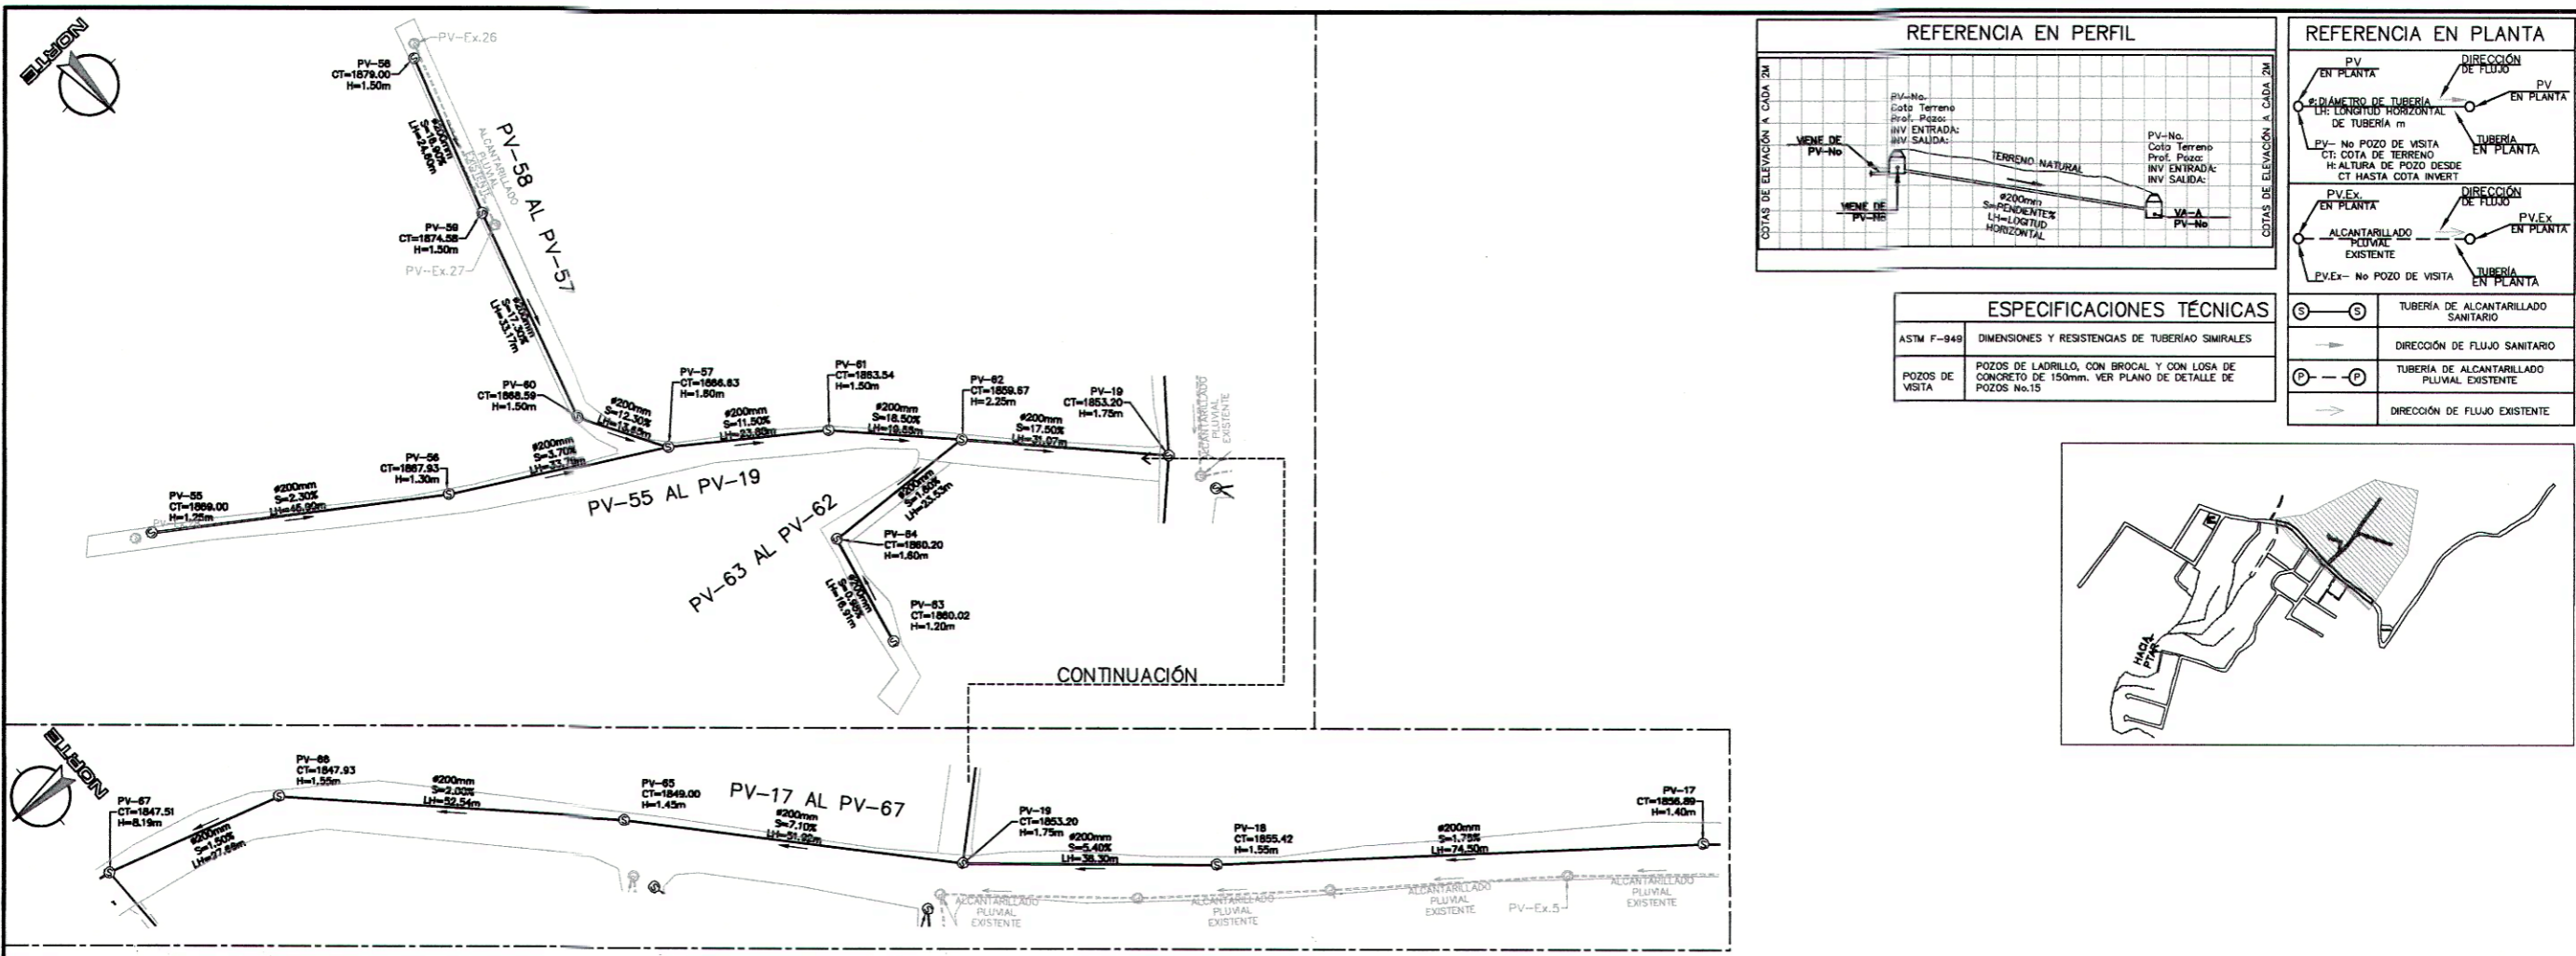


ESPECIFICACIONES TÉCNICAS	
ASTM F-949	DIMENSIONES Y RESISTENCIAS DE TUBERÍA SIMILARES
POZOS DE VISITA	POZOS DE LADRILLO, CON BROCAL Y CON LOSA DE CONCRETO DE 150mm. VER PLANO DE DETALLE DE POZOS No.15

	TUBERÍA DE ALCANTARILLADO SANITARIO
	DIRECCIÓN DE FLUJO SANITARIO
	TUBERÍA DE ALCANTARILLADO PLUVIAL EXISTENTE
	DIRECCIÓN DE FLUJO EXISTENTE

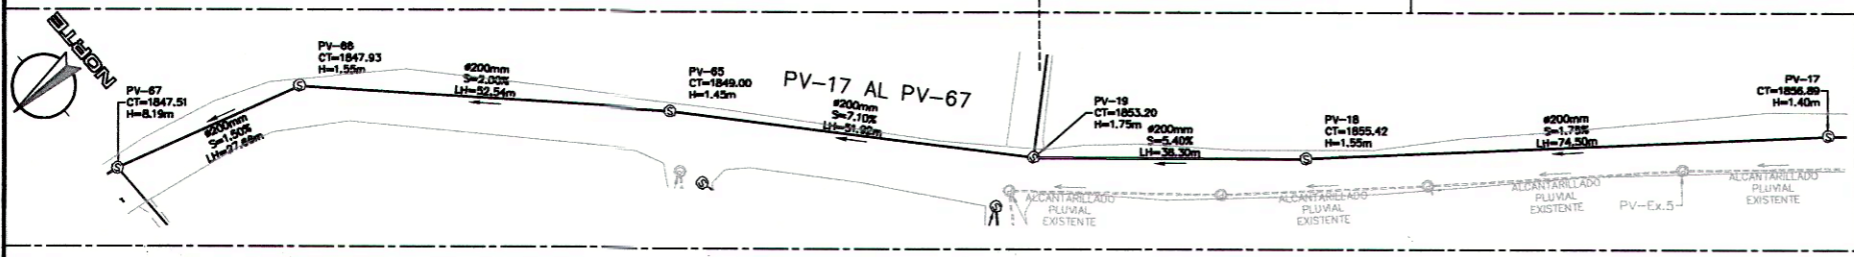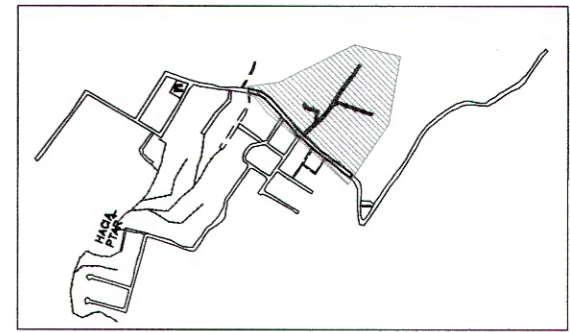

PLANTA  
RED DE DRENAJE SANITARIO

Esc. 1:1000



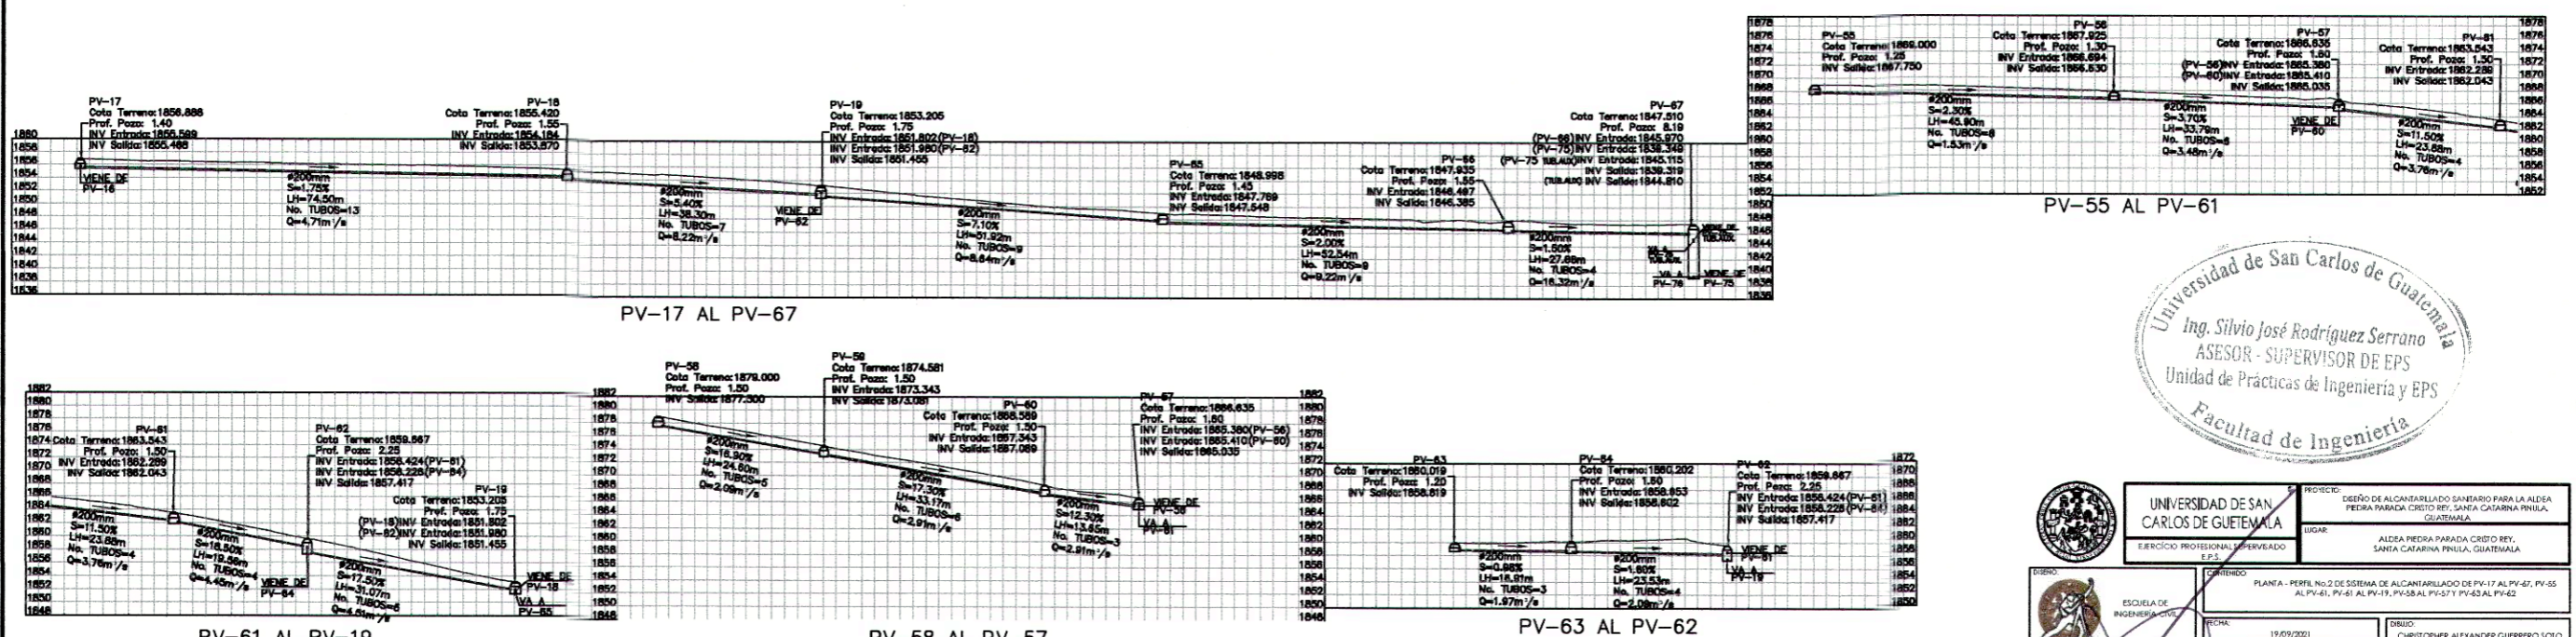


PERFIL  
RED DE DRENAJE SANITARIO

Esc. H. 1:1000  
V. 1:1000


Universidad de San Carlos de Guatemala  
Ing. Silvio José Rodríguez Serrano  
ASESOR - SUPERVISOR DE EPS  
Unidad de Prácticas de Ingeniería y EPS  
Facultad de Ingeniería

	UNIVERSIDAD DE SAN CARLOS DE GUATEMALA EJERCICIO PROFESIONAL SUPERVISADO E.P.S.	PROYECTO: DISEÑO DE ALCANTARILLADO SANITARIO PARA LA ALDEA PIEDRA PARADA, CERRIO DEL SANTA CATARINA PRNLA, GUATEMALA.
	LUGAR: ALDEA PIEDRA PARADA, CERRIO DEL SANTA CATARINA PRNLA, GUATEMALA.	DISEÑO: CHRISTOPHER ALEXANDER GUERRERO SOTO
DIBUJO: 	FECHA: 19/09/2021	DISEÑO: CHRISTOPHER ALEXANDER GUERRERO SOTO
CALIFICADO: CHRISTOPHER ALEXANDER GUERRERO SOTO	ESCALA: INDICADA	DISEÑO: ING. SILVIO JOSÉ RODRÍGUEZ SERRANO
PLAN: ARG. ETR. INT. DET.		HOJA: 9 / 16

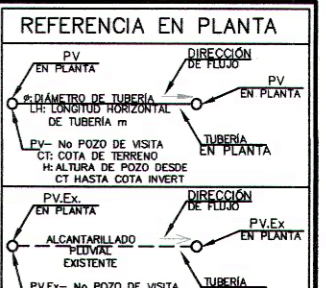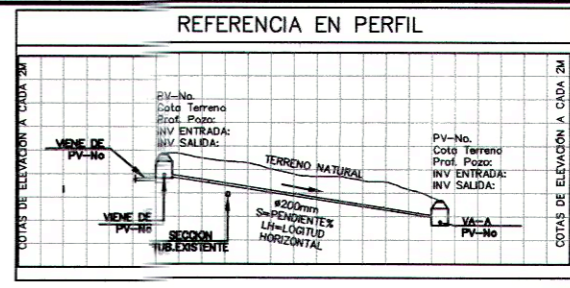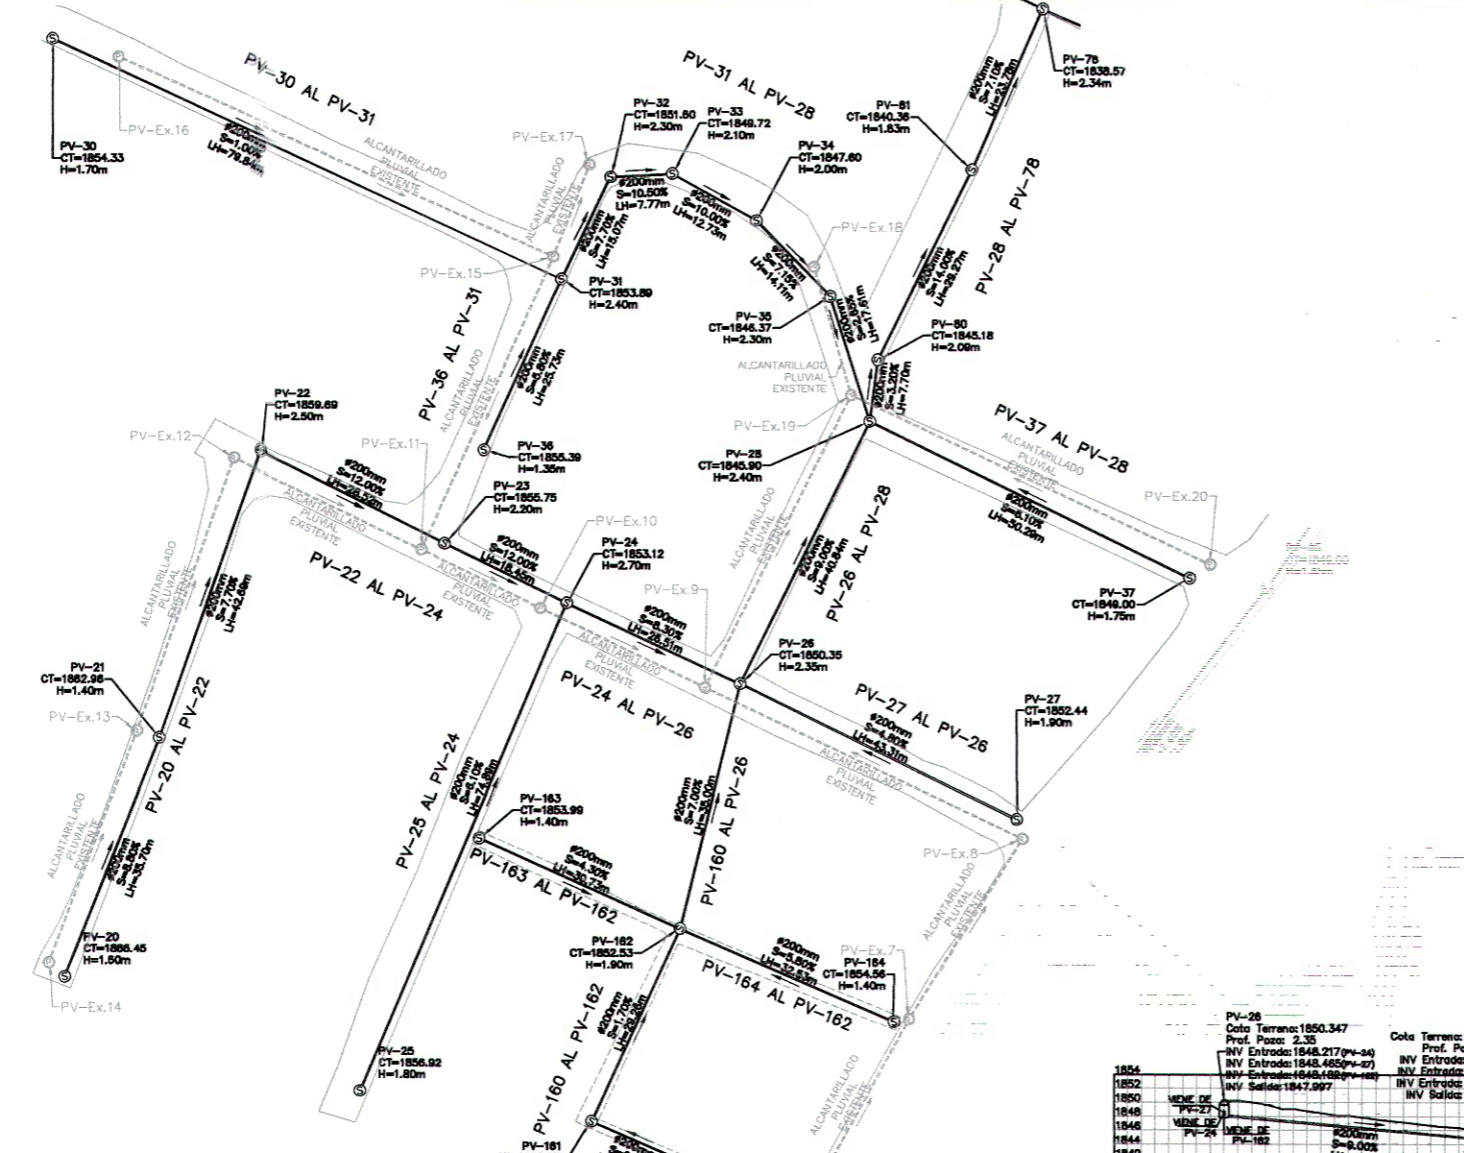


ESPECIFICACIONES TÉCNICAS	
ASTM F-949	DIMENSIONES Y RESISTENCIAS DE TUBERIA SIMILARES
POZOS DE VISITA	POZOS DE LADRILLO, CON BROCAL Y CON LOSA DE CONCRETO DE 150mm. VER PLANO DE DETALLE DE POZOS No.15

	TUBERIA DE ALCANTARILLADO SANITARIO
	DIRECCION DE FLUJO SANITARIO
	TUBERIA DE ALCANTARILLADO PLUVIAL EXISTENTE
	DIRECCION DE FLUJO EXISTENTE

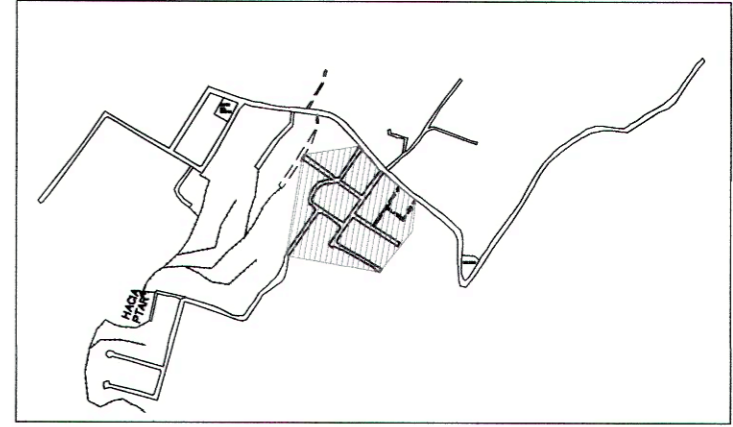


**PLANTA**  
RED DE DRENAJE SANITARIO  
Esc. 1:1000

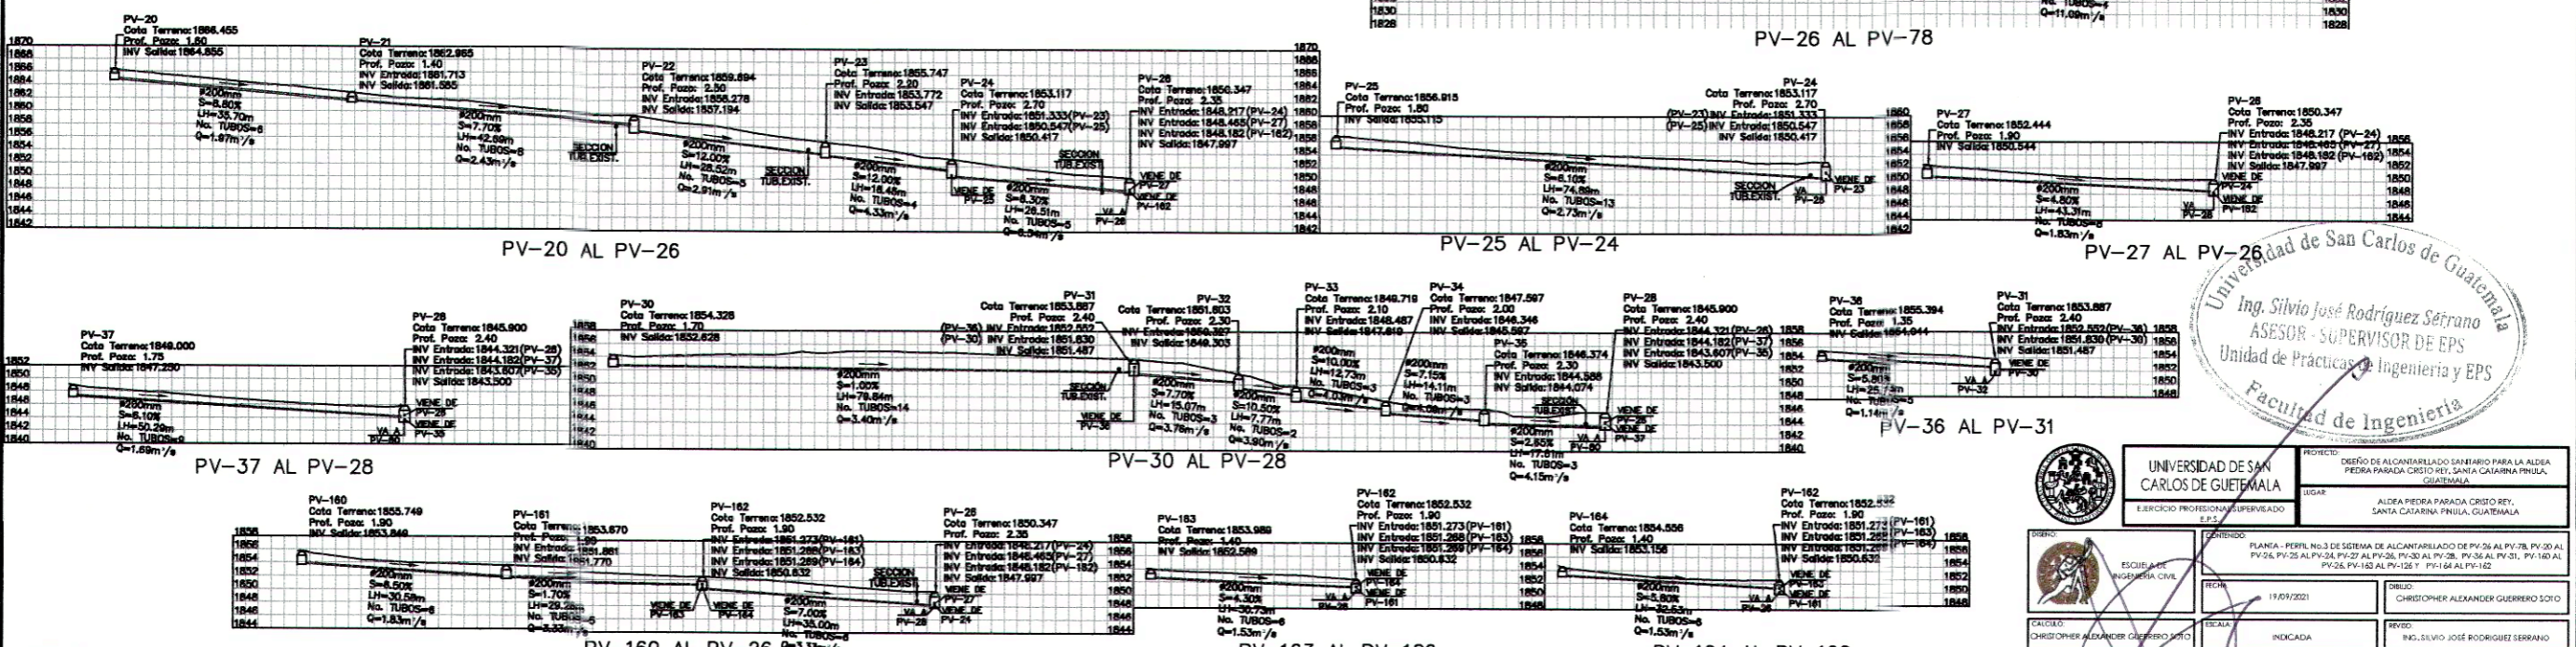

**PERFIL**  
RED DE DRENAJE SANITARIO  
Esc. H=1:1000  
V=1:1000

Universidad de San Carlos de Guatemala  
Ing. Silvio José Rodríguez Serrano  
ASESOR - SUPERVISOR DE EPS  
Unidad de Prácticas de Ingeniería y EPS  
Facultad de Ingeniería

UNIVERSIDAD DE SAN CARLOS DE GUATEMALA		PROYECTO: DISEÑO DE ALCANTARILLADO SANITARIO PARA LA ALDEA PIEDRA PARADA CRISTO REY, SANTA CATALINA PUEBLA, GUATEMALA	
LUGAR: ALDEA PIEDRA PARADA CRISTO REY, SANTA CATALINA PUEBLA, GUATEMALA		EJERCICIO PROFESIONAL SUPERVISADO	
DISEÑO: ESCUOLA DE INGENIERIA CIVIL		FECHA: 19/09/2021	
DISEÑADOR: CHRISTOPHER ALEXANDER GUERRERO SOFO		REVISOR: ING. SILVIO JOSÉ RODRÍGUEZ SERRANO	
CALCULO: CHRISTOPHER ALEXANDER GUERRERO SOFO		INDICADA	
PLANO: ARQ. EST. INT. DIR.		HOJA: 10	
ING. SILVIO JOSÉ RODRÍGUEZ SERRANO		16	

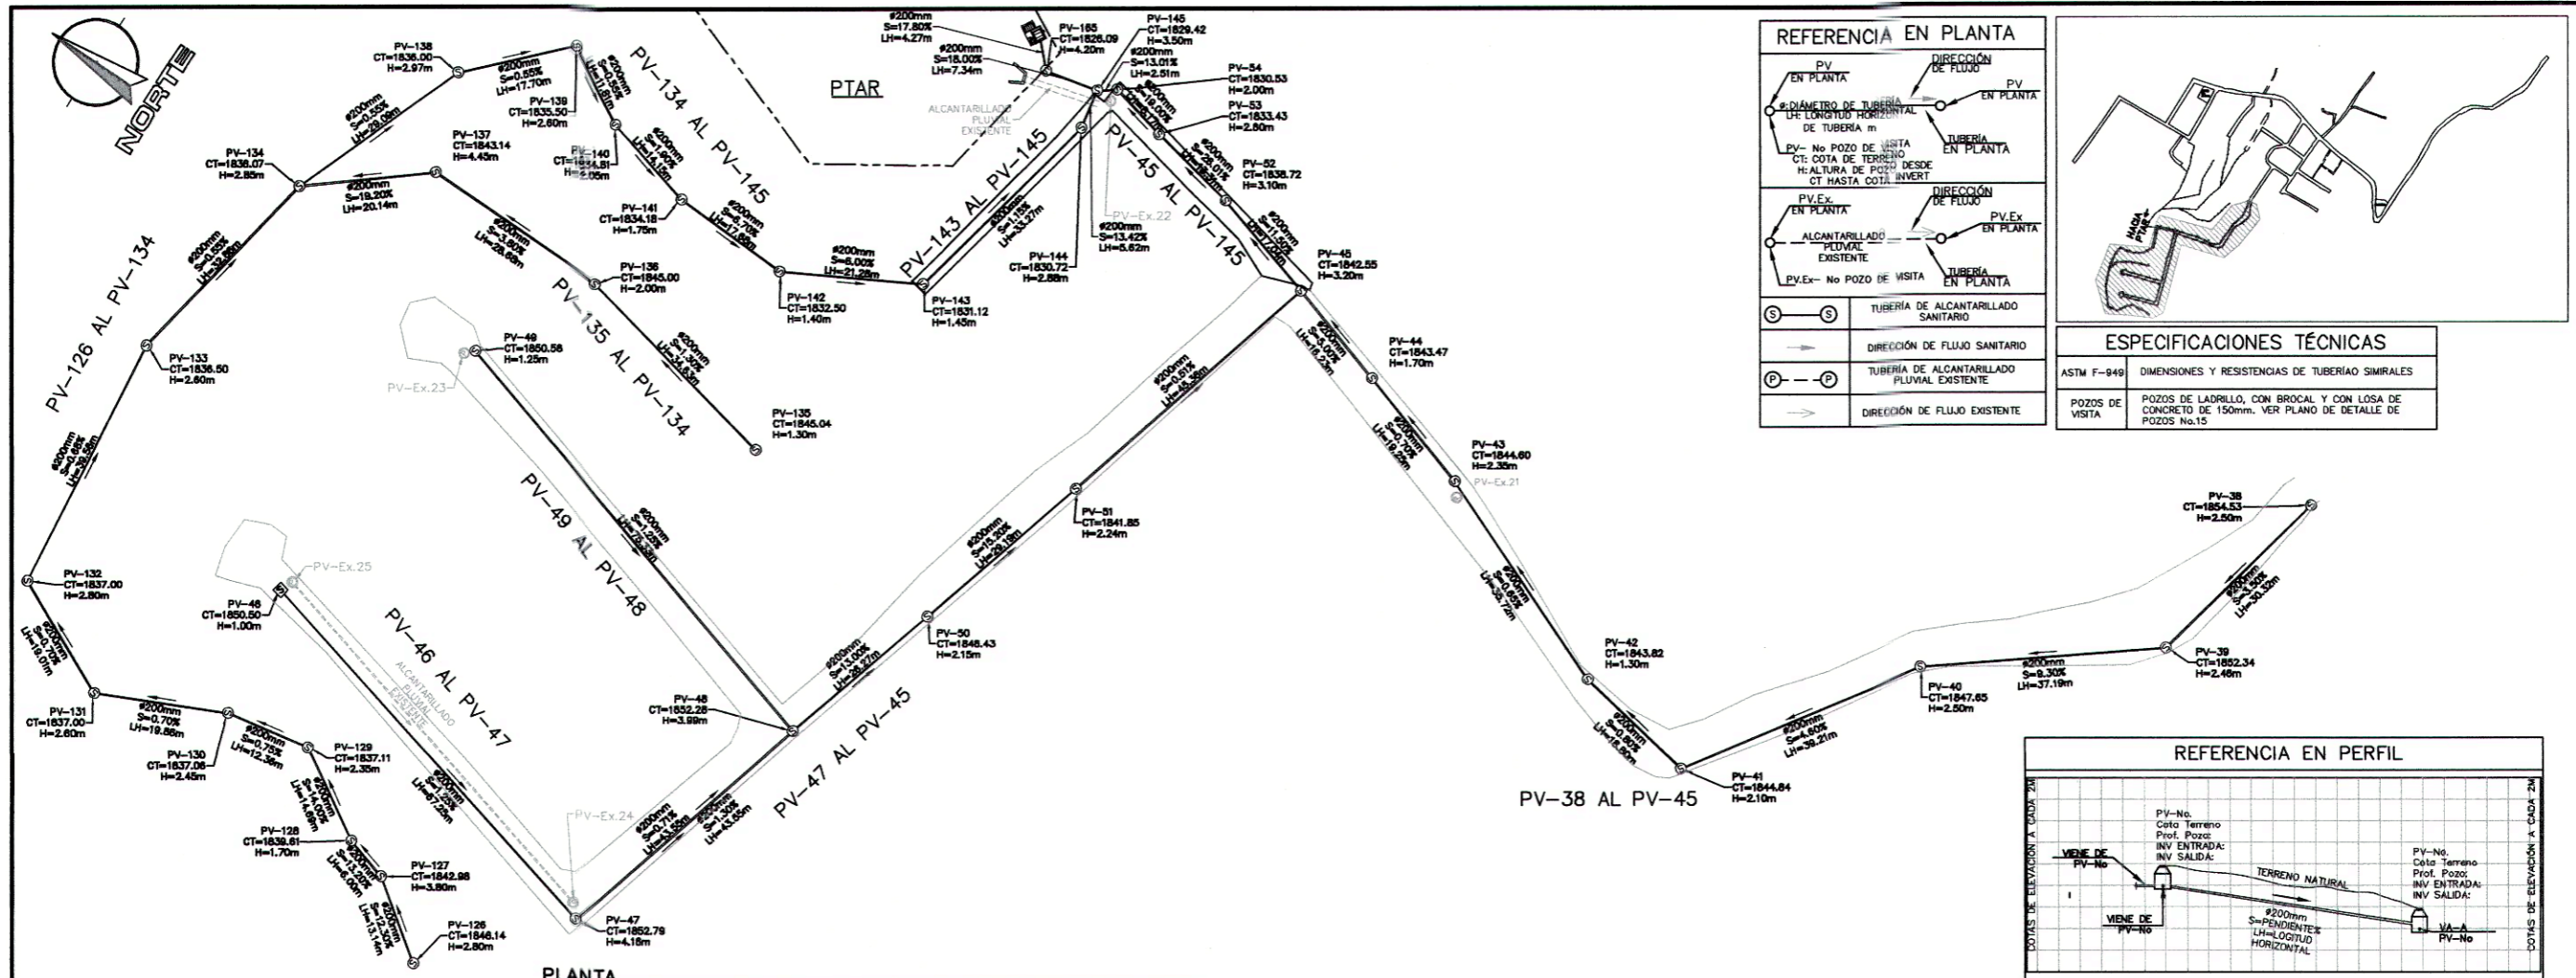

**REFERENCIA EN PLANTA**


	PV EN PLANTA		DIRECCIÓN DE FLUJO EN PLANTA
	Ø-DIÁMETRO DE TUBERÍA LH-LONGITUD HORIZONTAL DE TUBERÍA m		PV EN PLANTA
	PV- No POZO DE VISITA CT: COTA DE TERREJO H: ALTURA DE POZO DESDE CT HASTA COTA INVERT		TUBERÍA EN PLANTA
	PV.Ex EN PLANTA		DIRECCIÓN DE FLUJO EN PLANTA
	ALCANTARILLADO EXISTENTE		PV EN PLANTA
	PV.Ex- No POZO DE VISITA		TUBERÍA EN PLANTA

**REFERENCIA EN PERFIL**


**ESPECIFICACIONES TÉCNICAS**

ASTM F-949	DIMENSIONES Y RESISTENCIAS DE TUBERÍA SIMILARES
POZOS DE VISITA	POZOS DE LADRILLO, CON BROCAL Y CON LOSA DE CONCRETO DE 150mm. VER PLANO DE DETALLE DE POZOS No.15

**PLANTA**  
RED DE DRENAJE SANITARIO  
Esc. 1:1000


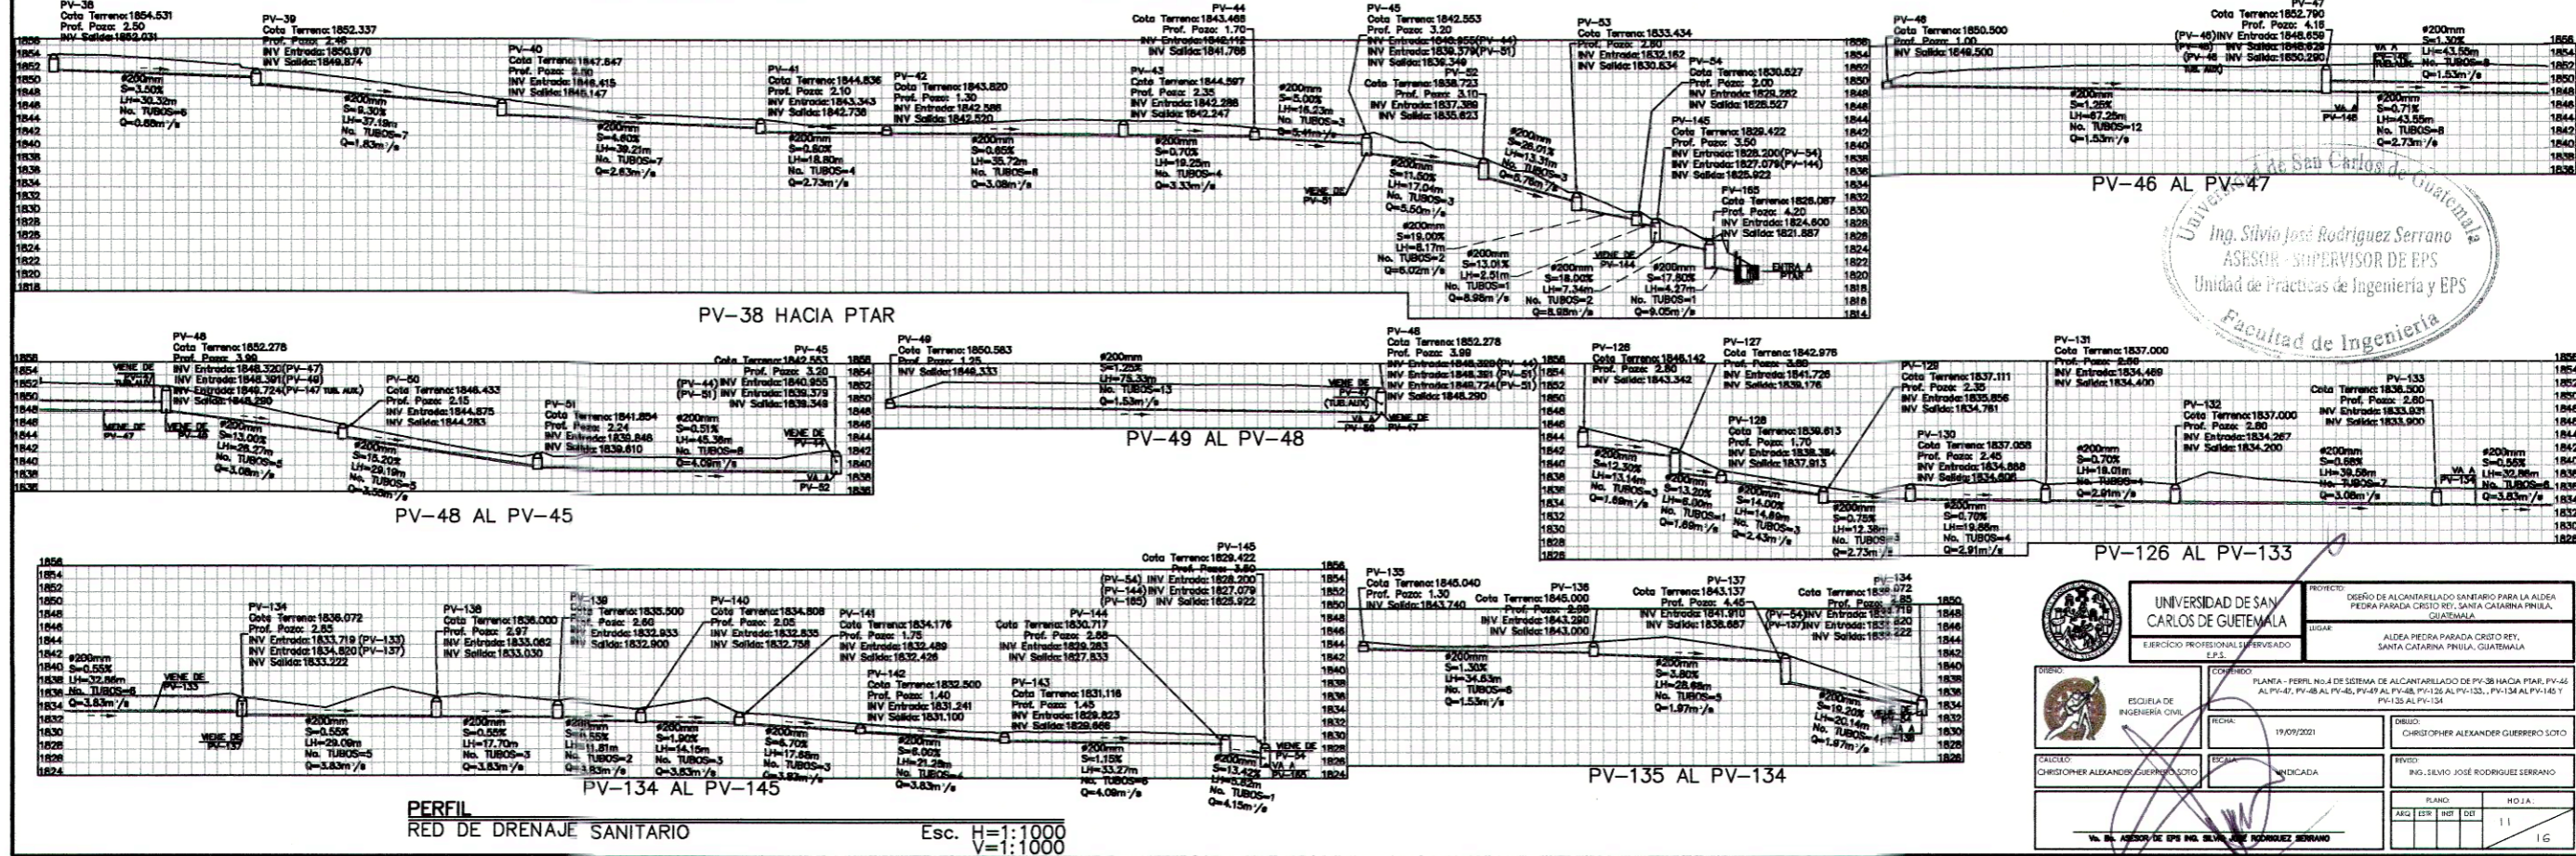


**PERFIL**  
RED DE DRENAJE SANITARIO  
Esc. H=1:1000  
V=1:1000

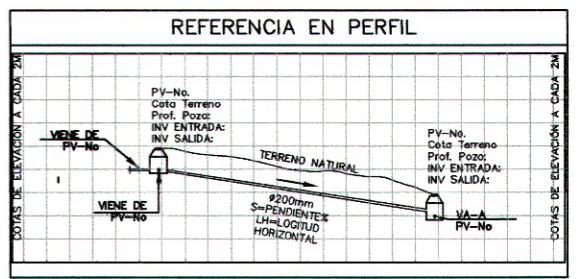

Ing. Silvio José Rodríguez Serrano  
ASESOR - SUPERVISOR DE EPS  
Unidad de Prácticas de Ingeniería y EPS  
Facultad de Ingeniería

<b>UNIVERSIDAD DE SAN CARLOS DE GUATEMALA</b>		PROYECTO: DISEÑO DE ALCANTARILLADO SANITARIO PARA LA ALDEA PIEDRA PARADA CRISTO REY, SANTA CATARINA, PUEBLA, GUATEMALA.	
LUGAR: ALDEA PIEDRA PARADA CRISTO REY, SANTA CATARINA, PUEBLA, GUATEMALA.		LUGAR: ALDEA PIEDRA PARADA CRISTO REY, SANTA CATARINA, PUEBLA, GUATEMALA.	
EJECUCIÓN: ESCUELA DE INGENIERÍA CIVIL		EJECUCIÓN: ESCUELA DE INGENIERÍA CIVIL	
FECHA: 19/09/2021		FECHA: 19/09/2021	
DISEÑO: CHRISTOPHER ALEXANDER GUERRERO SOTO		DISEÑO: CHRISTOPHER ALEXANDER GUERRERO SOTO	
REVISIÓN: ING. SILVIO JOSÉ RODRÍGUEZ SERRANO		REVISIÓN: ING. SILVIO JOSÉ RODRÍGUEZ SERRANO	
PLANO: 11		PLANO: 11	
HOJA: 11		HOJA: 11	

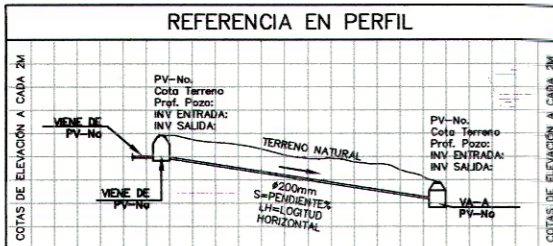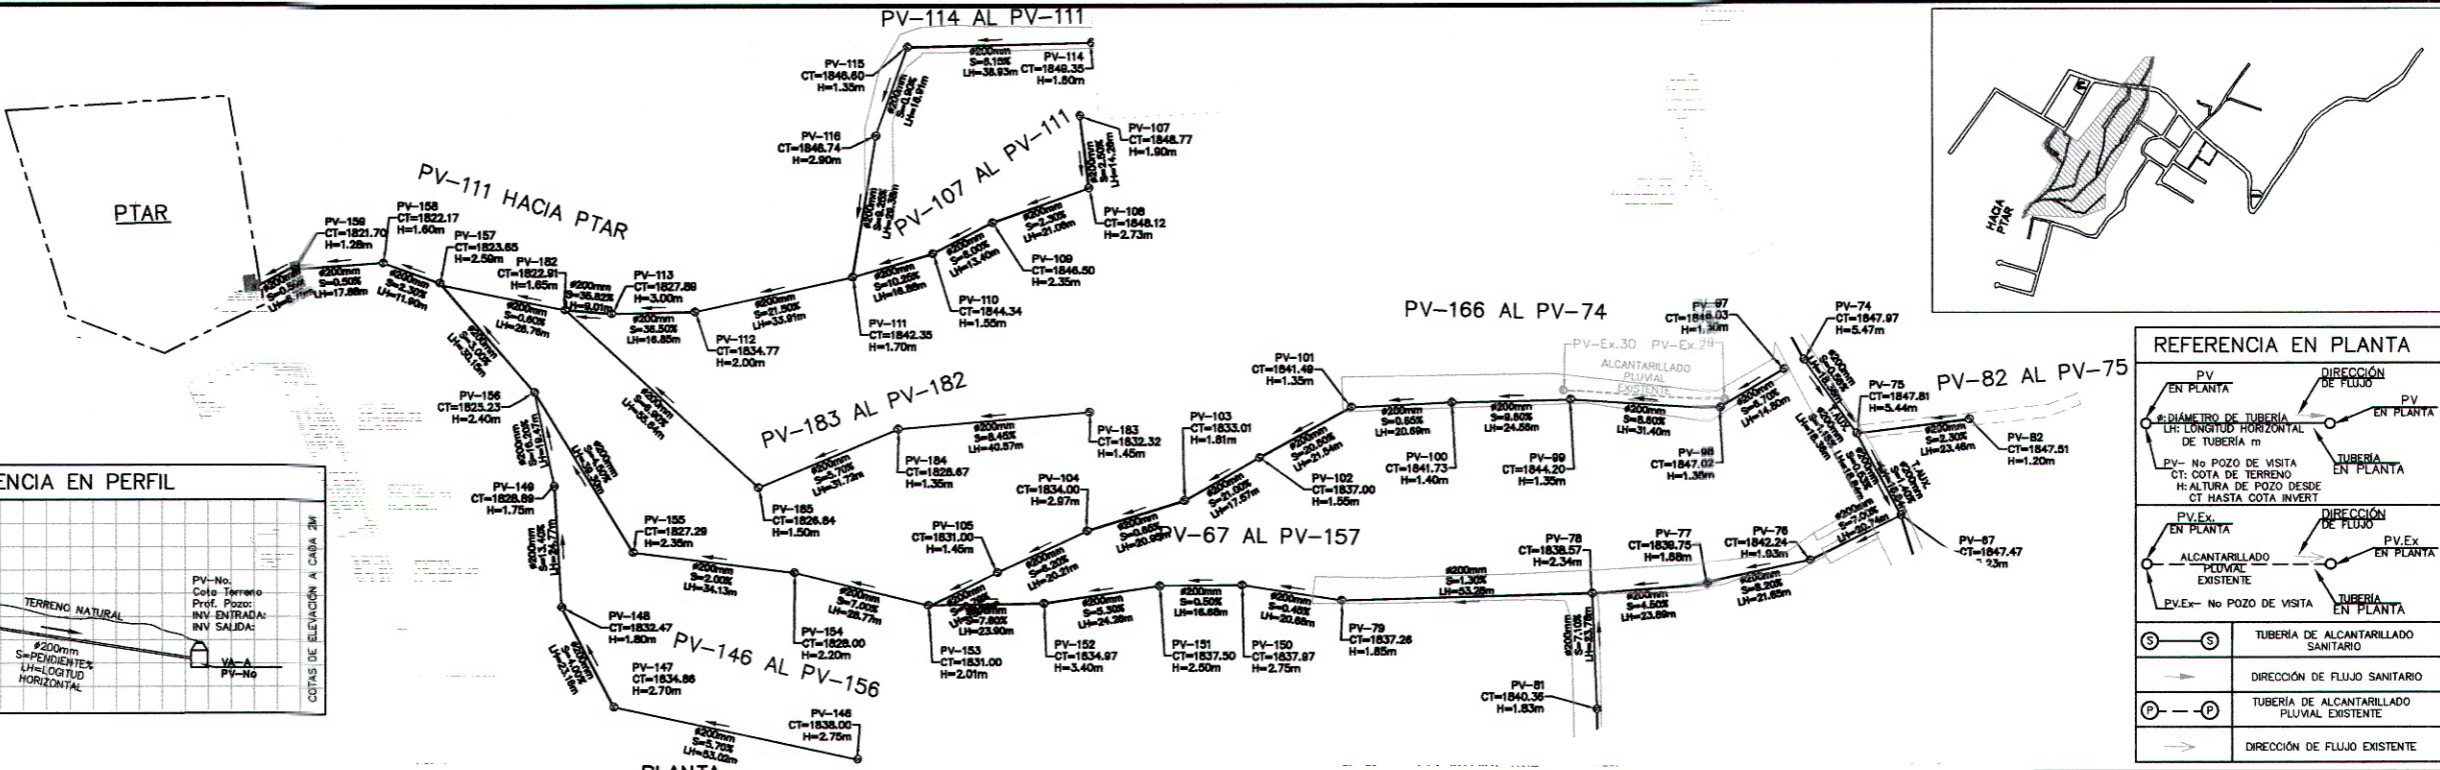

**REFERENCIA EN PLANTA**


EN PLANTA	DIRECCIÓN DE FLUJO	EN PLANTA
DIÁMETRO DE TUBERÍA	EN PLANTA	TUBERÍA EN PLANTA
POZO DE VISITA	CT: COTA DE TERRENO	ALCANTARILLADO EXISTENTE
ALCANTARILLADO EXISTENTE	POZO DE VISITA	TUBERÍA EN PLANTA
POZO DE VISITA	TUBERÍA DE ALCANTARILLADO SANITARIO	DIRECCIÓN DE FLUJO SANITARIO
TUBERÍA DE ALCANTARILLADO SANITARIO	TUBERÍA DE ALCANTARILLADO PLUVIAL EXISTENTE	DIRECCIÓN DE FLUJO EXISTENTE

**PLANTA RED DE DRENAJE SANITARIO**

Esc. 1:1500

**ESPECIFICACIONES TÉCNICAS**

ASTM F-949	DIMENSIONES Y RESISTENCIAS DE TUBERÍAS SIMILARES
POZOS DE VISITA	POZOS DE LADRILLO, CON BROCAL Y CON LOSA DE CONCRETO DE 150mm. VER PLANO DE DETALLE DE POZOS No.16.

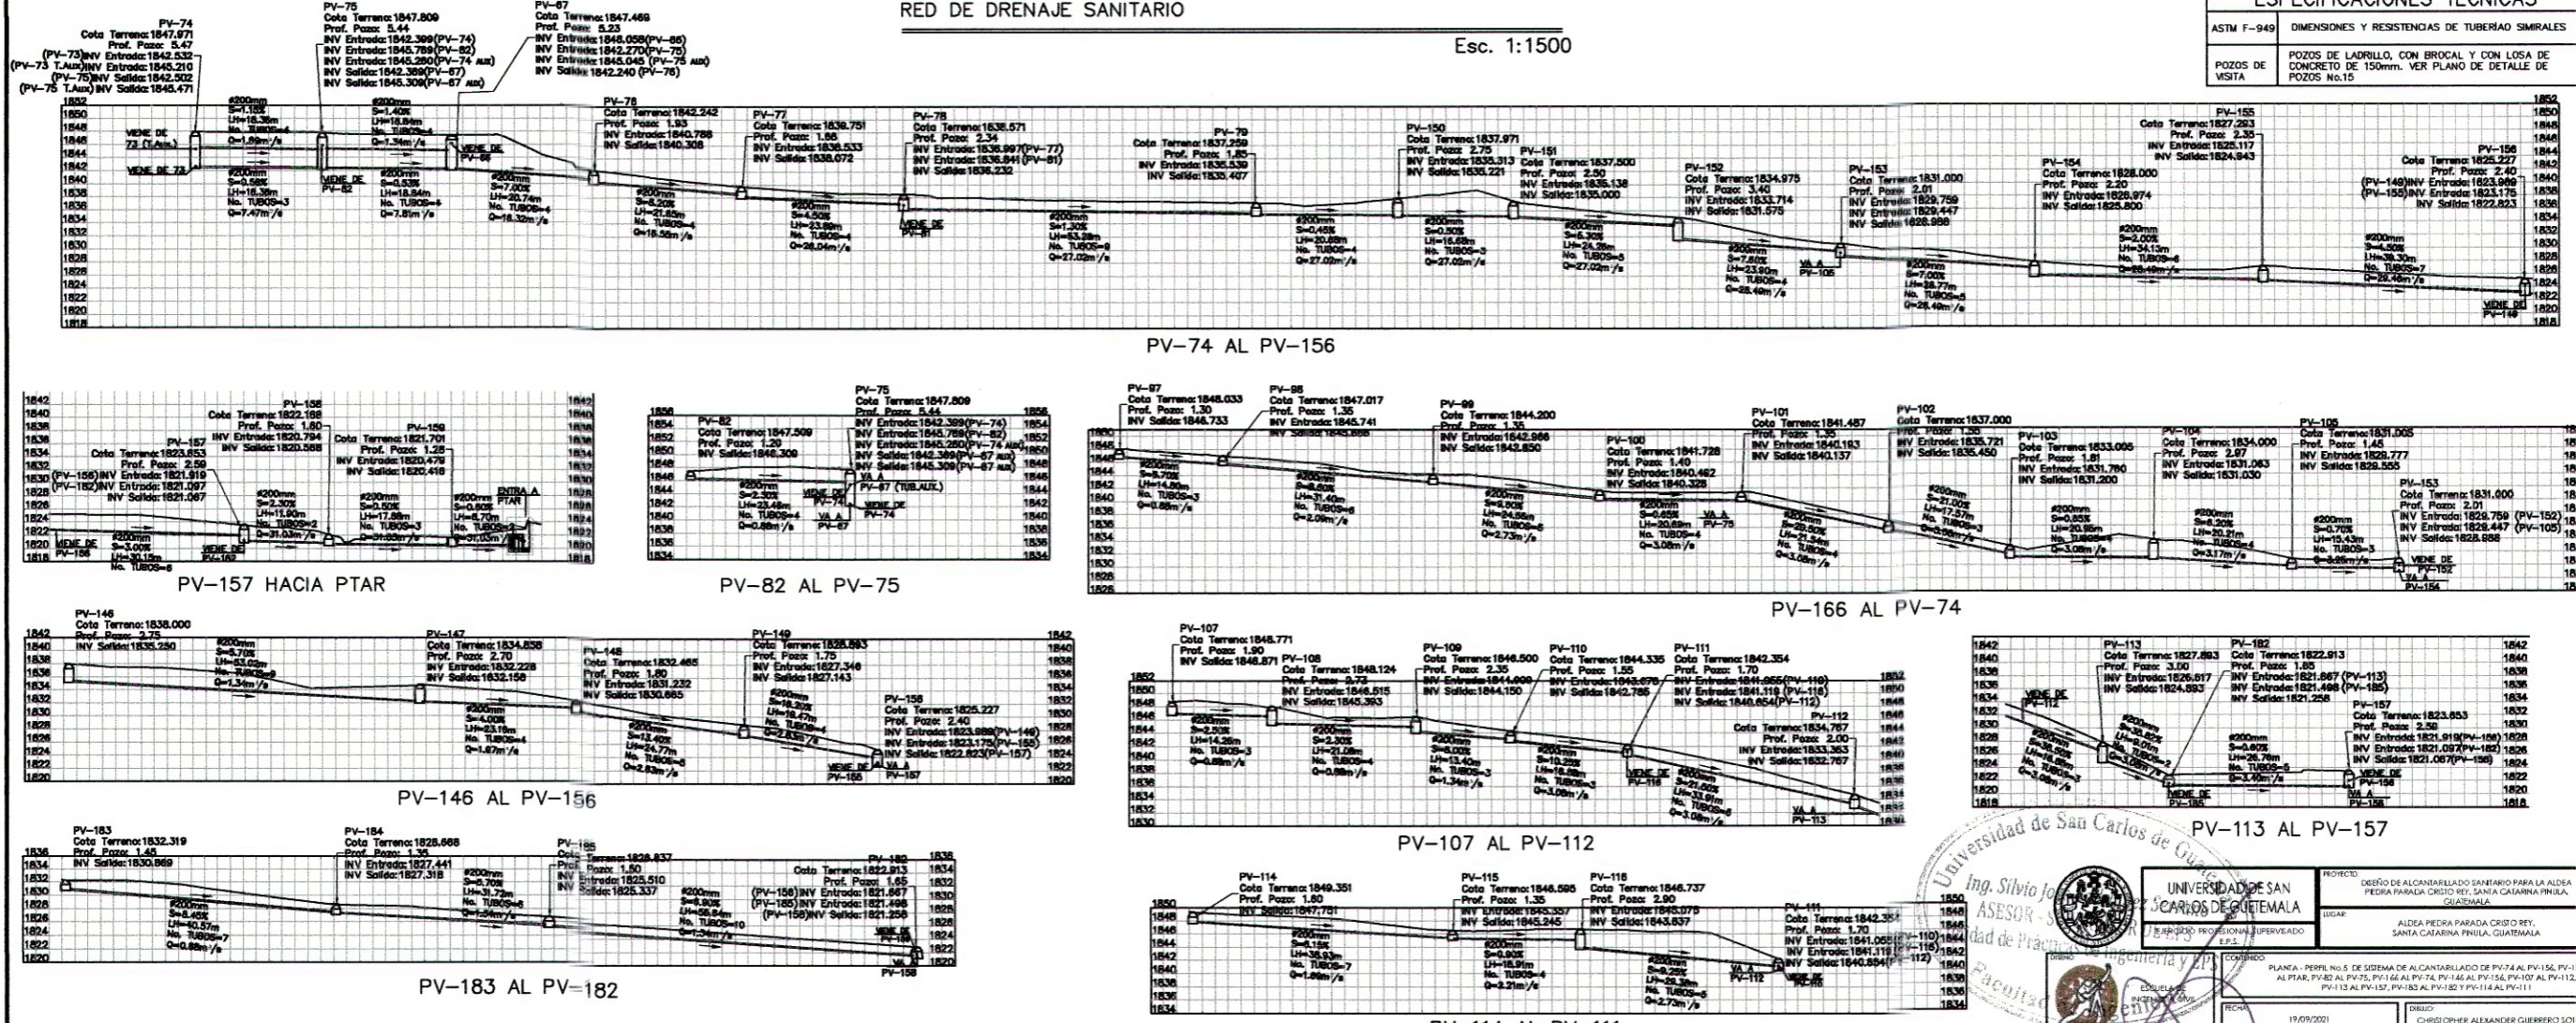

**PERFIL RED DE DRENAJE SANITARIO**

Esc. H=1:1000  
V=1:1000

UNIVERSIDAD DE SAN CARLOS DE GUATEMALA

ING. SILVIO JOSÉ RODRÍGUEZ ESPERANZA

ASesor - Facultad de Ingeniería y Arquitectura

PROYECTO: DISEÑO DE ALCANTARILLADO SANITARIO PARA LA ALDEA PIEDRA PARADA CRISTO REY, SANTA CATARINA PINULA, GUATEMALA.

LUGAR: ALDEA PIEDRA PARADA CRISTO REY, SANTA CATARINA PINULA, GUATEMALA.

FECHA: 19/09/2021

REVISOR: CHRISTOPHER ALEXANDER GUERRERO SOJO




INDICADA

REVISOR: ING. SILVIO JOSÉ RODRÍGUEZ ESPERANZA

PLANO: 12

H.O.J.A.: 16




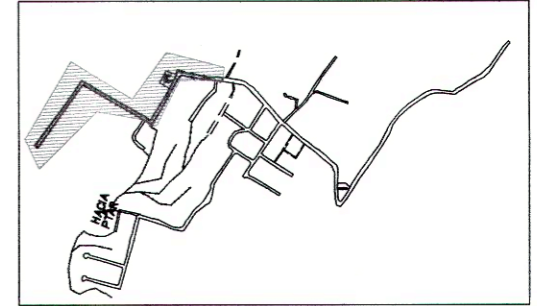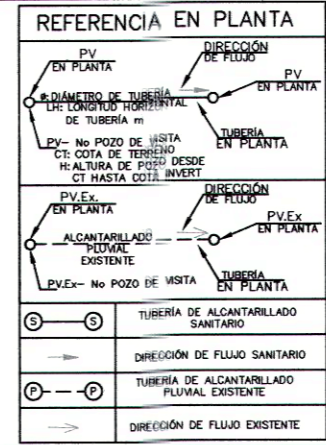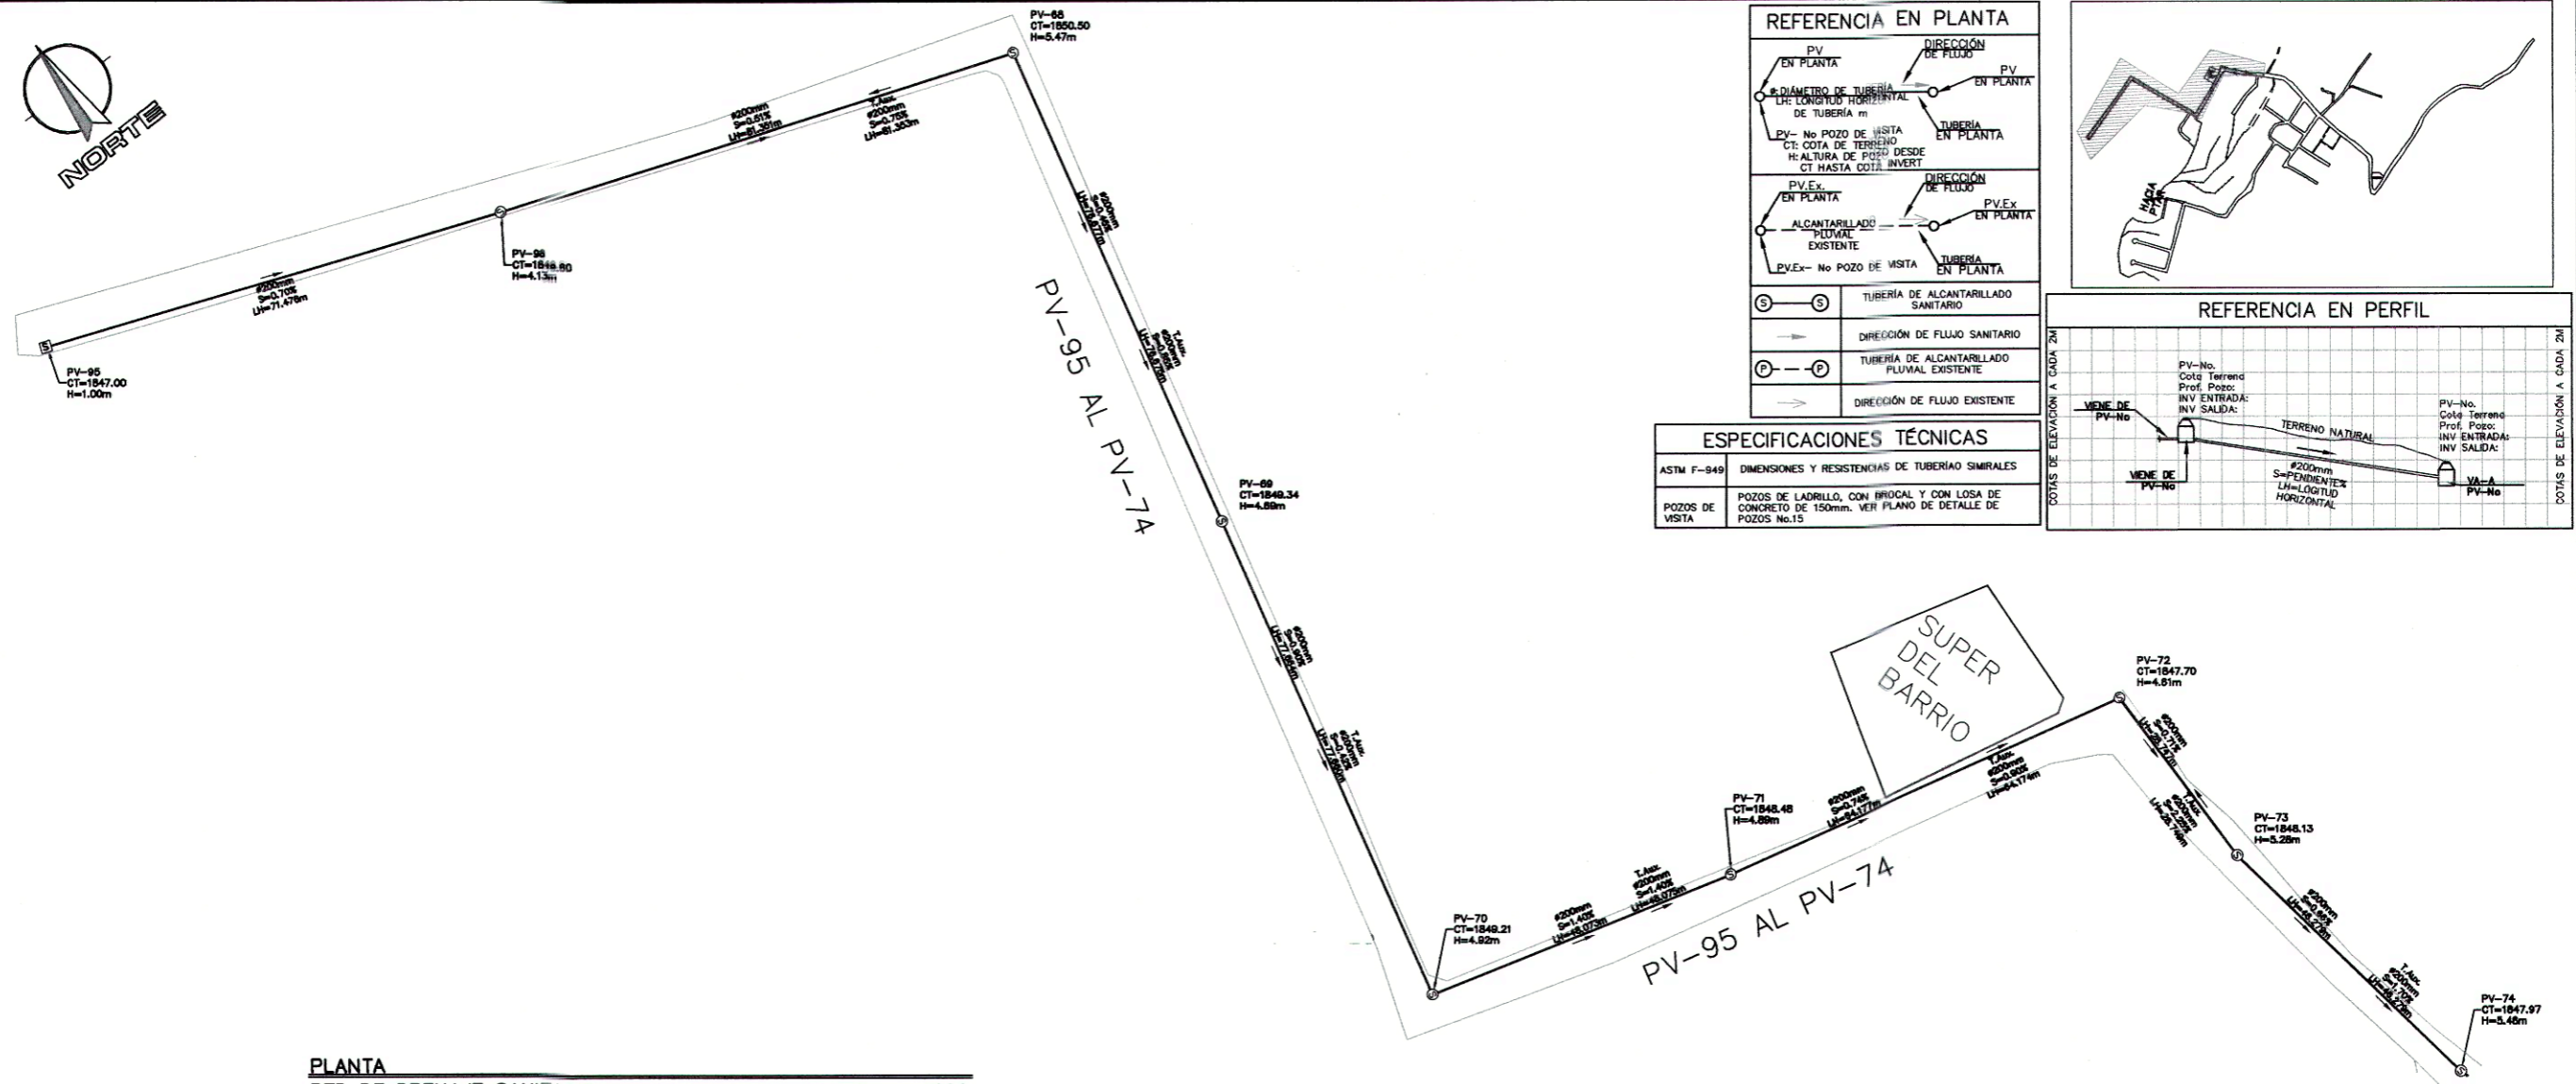



**ESPECIFICACIONES TÉCNICAS**

ASTM F-949 DIMENSIONES Y RESISTENCIAS DE TUBERÍA SIMILARES

POZOS DE LADRILLO, CON BRICOL Y CON LOSA DE CONCRETO DE 150mm. VER PLANO DE DETALLE DE POZOS No.15

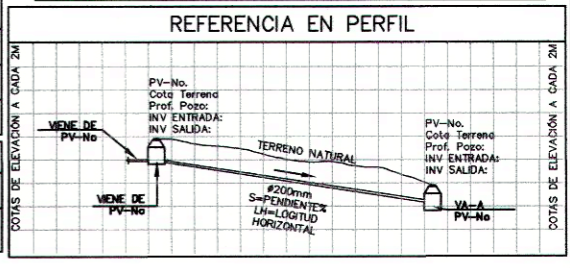

**PLANTA**  
RED DE DRENAJE SANITARIO  
Esc. 1:1000

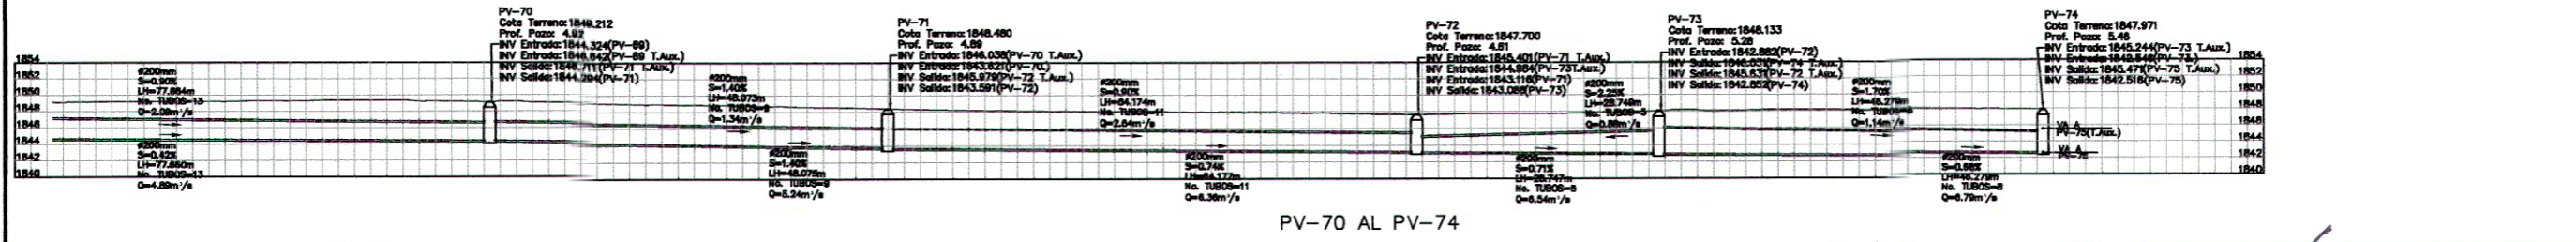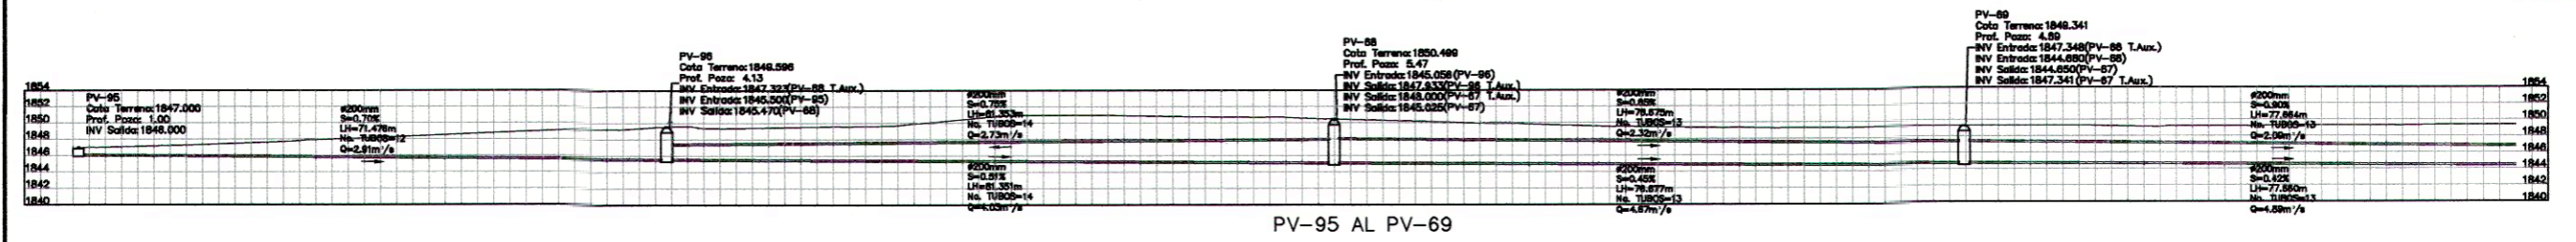


**PERFIL**  
RED DE DRENAJE SANITARIO  
Esc. H=1:800  
V=1:800




UNIVERSIDAD DE SAN CARLOS DE GUATEMALA		PROYECTO: DISEÑO DE ALCANTARILLADO SANITARIO PARA LA ALDEA PIEDRA PARADA CRISTO REY, SANTA CATARINA PINULA, GUATEMALA.	
EJERCICIO PROFESIONAL INTERVADO		LUGAR: ALDEA PIEDRA PARADA CRISTO REY, SANTA CATARINA PINULA, GUATEMALA.	
ESUELA DE INGENIERIA CIVIL		FECHA: 19/09/2021	DISEÑO: CHRISTOPHER ALEXANDER GUERRERO SOTO
CREADOR: CHRISTOPHER ALEXANDER GUERRERO SOTO		INDICADA	REVISOR: ING. SILVIO JOSÉ RODRÍGUEZ SERRANO
PLANO	NO. I.A.		
MAR. EST. REF. DET.	13		
VALOR MENOR DE EPS ING. SILVIO JOSÉ RODRÍGUEZ SERRANO			

Apéndice 6. **Planos de detalles hidrosanitarios**


Fuente: elaboración propia, empleando AutoCAD.

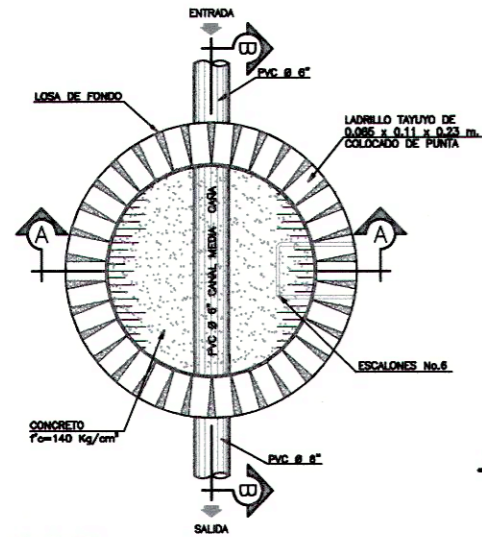

PLANTA  
POZO DE VISITA TÍPICO  
ESCALA 1:40

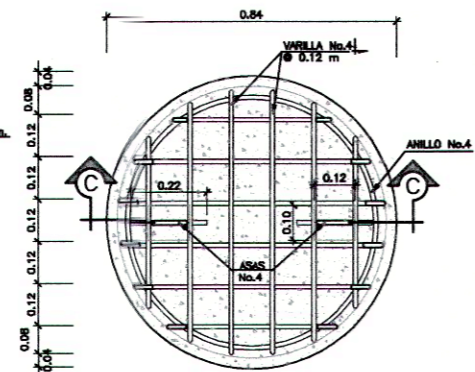


PLANTA  
TAPADERA ARMADO ESTRUCTURAL  
ESCALA 1:20

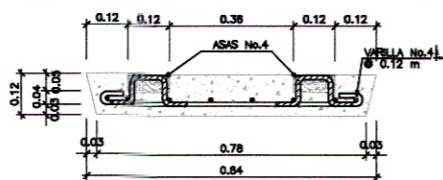


SECCIÓN C-C  
TAPADERA ARMADO ESTRUCTURAL  
ESCALA 1:20

DETALLES DE TAPADERA EN POZO  
ESCALA INDICADA

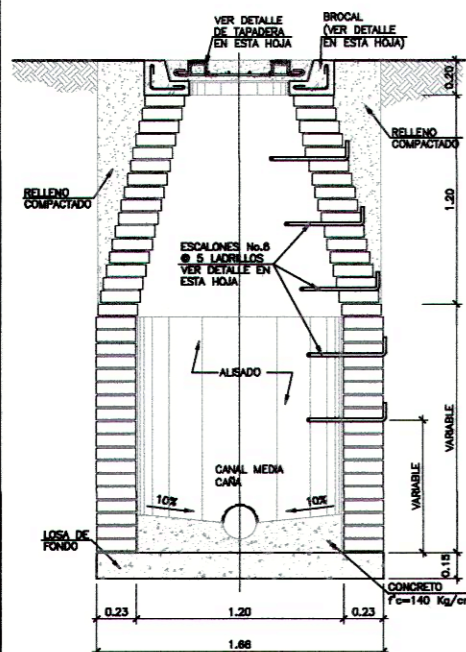


SECCIÓN A-A  
POZO DE VISITA TÍPICO  
ESCALA 1:40

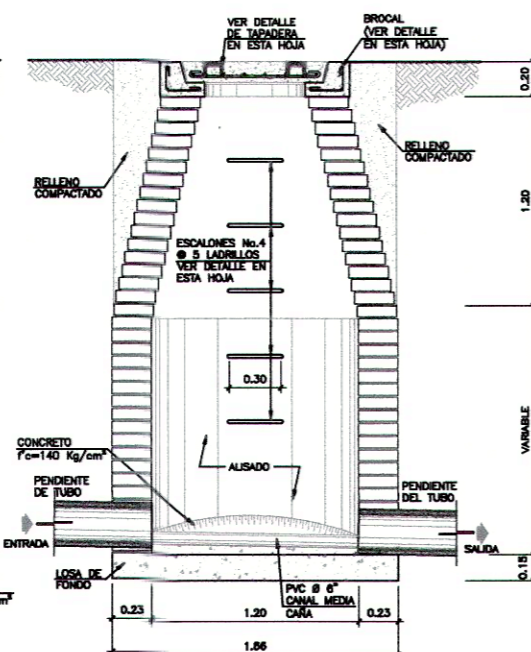


SECCIÓN B-B  
POZO DE VISITA TÍPICO  
ESCALA 1:40

POZO DE VISITA TÍPICO  
ESCALA INDICADA

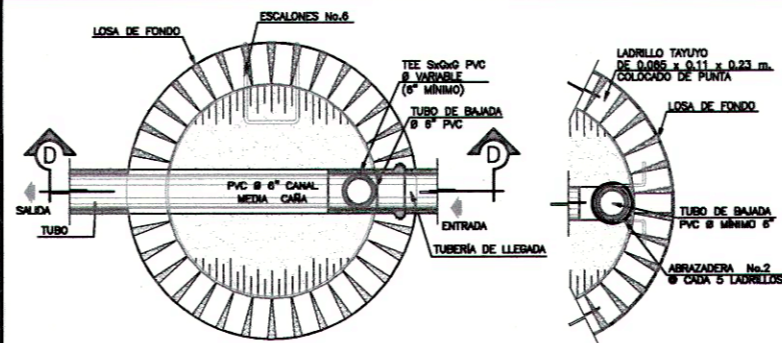


PLANTA  
POZO DE VISITA CON CAÍDA MAYOR A 0.70 m.  
ESCALA 1:40

SECCIÓN E-E  
ESCALA 1:40

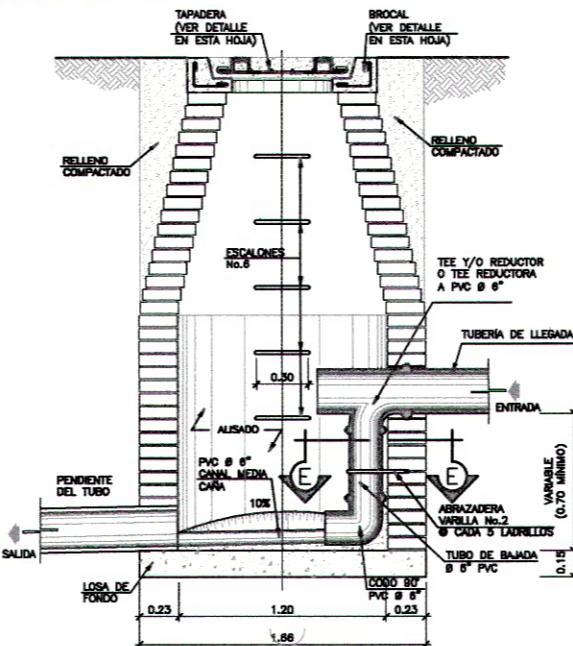


SECCIÓN D-D  
POZO DE VISITA CON CAÍDA MAYOR A 0.70 m.  
ESCALA 1:40

POZO DE VISITA CON CAÍDA MAYOR A 0.70 m.  
ESCALA INDICADA

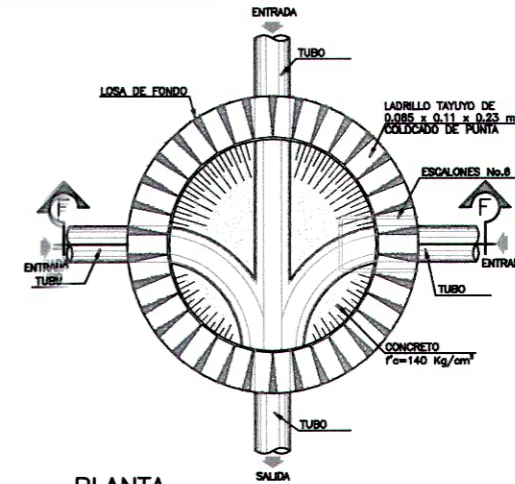


PLANTA  
POZO DE VISITA TÍPICO CON TRES ENTRADAS  
ESCALA 1:40

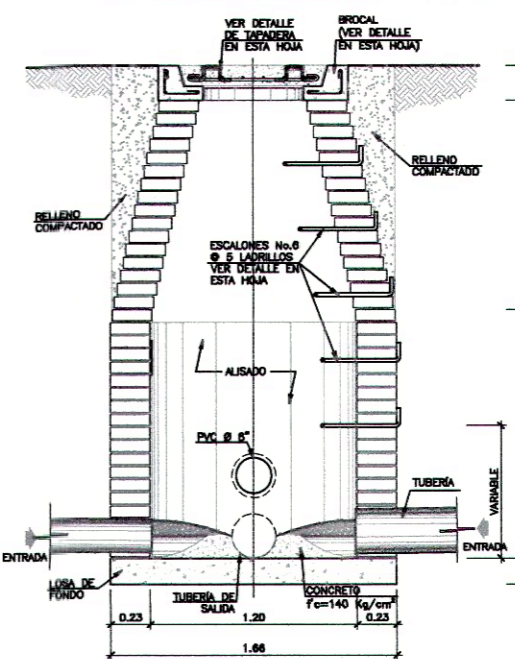


SECCIÓN D-D  
POZO DE VISITA TÍPICO CON TRES ENTRADAS  
ESCALA 1:40

POZO DE VISITA CON 3 ENTRADAS  
ESCALA INDICADA

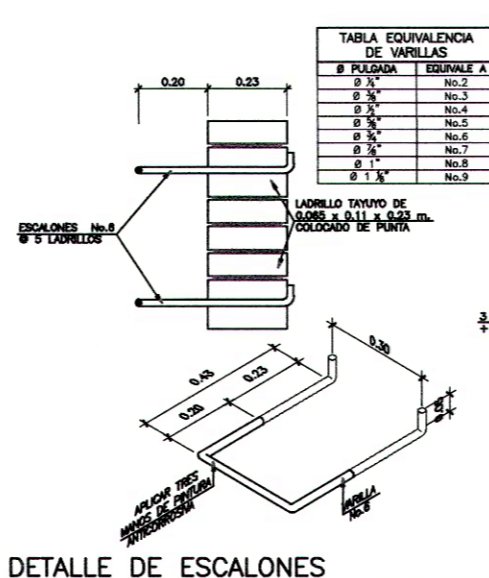

DETALLE DE ESCALONES  
ESCALA 1:20

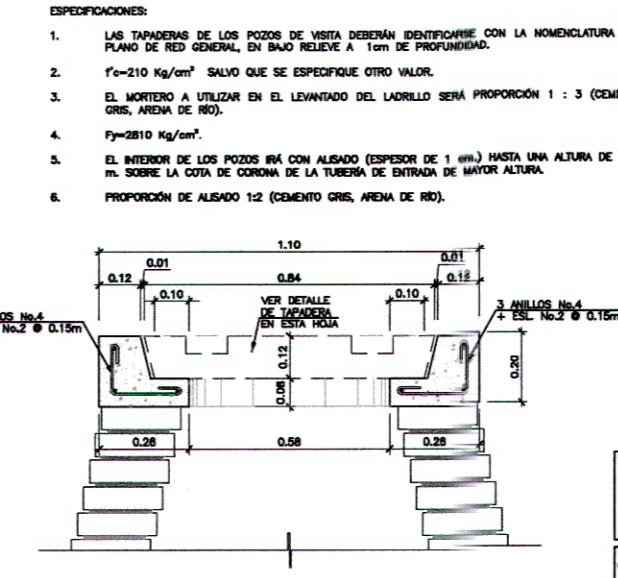

DETALLE DE BROCAL  
ESCALA 1:20

- ESPECIFICACIONES:
1. LAS TAPADERAS DE LOS POZOS DE VISITA DEBERÁN IDENTIFICARSE CON LA NOMENCLATURA DEL PLANO DE RED GENERAL, EN BAJO RELIEVE A 1cm de PROFUNDIDAD.
  2.  $f'c=210 \text{ Kg/cm}^2$  SALVO QUE SE ESPECIFIQUE OTRO VALOR.
  3. EL MORTERO A UTILIZAR EN EL LEVANTADO DEL LADRILLO SERÁ PROPORCIÓN 1 : 3 (CEMENTO GRIS, ARENA DE RIO).
  4.  $F_y=2810 \text{ Kg/cm}^2$ .
  5. EL INTERIOR DE LOS POZOS IRÁ CON ALISADO (ESPAESOR DE 1 (mm)) HASTA UNA ALTURA DE 0.30 m. SOBRE LA COTA DE CORONA DE LA TUBERÍA DE ENTRADA DE MAYOR ALTURA.
  6. PROPORCIÓN DE ALISADO 1:2 (CEMENTO GRIS, ARENA DE RIO).

NOTA:  
TODA LA TUBERÍA DEBE CUMPLIR CON LA NORMA ASTM F848.

TABLA EQUIVALENCIA DE VARRILLAS	
Ø PULGADA	EQUIVALENTE A
Ø 3/4"	No.2
Ø 1/2"	No.3
Ø 3/8"	No.4
Ø 1/4"	No.5
Ø 3/16"	No.6
Ø 1/8"	No.7
Ø 1/16"	No.8
Ø 1/32"	No.9

Universidad de San Carlos de Guatemala  
Ing. Silvio José Rodríguez Serrano  
ASESOR - SUPERVISOR DE EPS  
Unidad de Prácticas de Ingeniería y EPS  
Facultad de Ingeniería


UNIVERSIDAD DE SAN CARLOS DE GUATEMALA  
EJERCICIO PROFESIONAL SUPERVISADO E.P.S.

PROYECTO: DISEÑO Y CONSTRUCCIÓN DE UN SISTEMA SANITARIO PARA LA ALDEA PIEDRA PARADA, CRISTO REY, SANTA CATERINA P.N.M.A., GUATEMALA.  
LUGAR: ALDEA PIEDRA PARADA, CRISTO REY, SANTA CATERINA P.N.M.A., GUATEMALA.


DETALLE DE POZO DE VISITA - 1:20 m

ESQUEMA DE INGENIERIA CIVIL	FECHA: 19/09/2021	DISEÑO: CHRISTOPHER ALEXANDER GUERRERO SOTO
PROYECTO: DISEÑO Y CONSTRUCCIÓN DE UN SISTEMA SANITARIO PARA LA ALDEA PIEDRA PARADA, CRISTO REY, SANTA CATERINA P.N.M.A., GUATEMALA.	FECHA: INDICADA	REVISOR: ING. SILVIO JOSÉ RODRÍGUEZ SERRANO
PROYECTO: DISEÑO Y CONSTRUCCIÓN DE UN SISTEMA SANITARIO PARA LA ALDEA PIEDRA PARADA, CRISTO REY, SANTA CATERINA P.N.M.A., GUATEMALA.	FECHA: INDICADA	PROYECTO: DISEÑO Y CONSTRUCCIÓN DE UN SISTEMA SANITARIO PARA LA ALDEA PIEDRA PARADA, CRISTO REY, SANTA CATERINA P.N.M.A., GUATEMALA.


PLANO: HOJA: 1.4

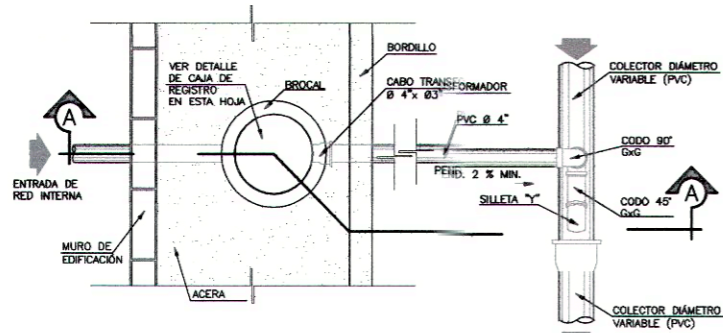


**PLANTA**  
CONEXIÓN DOMICILIARIA CON TUBERÍA PVC  
ESCALA 1:40

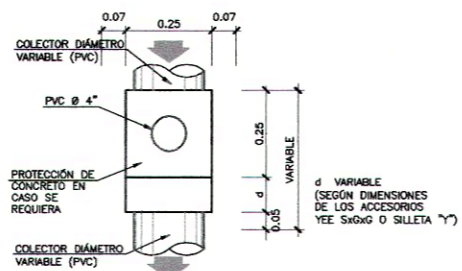


**SECCIÓN B-B**  
DETALLE  
ESCALA 1:40

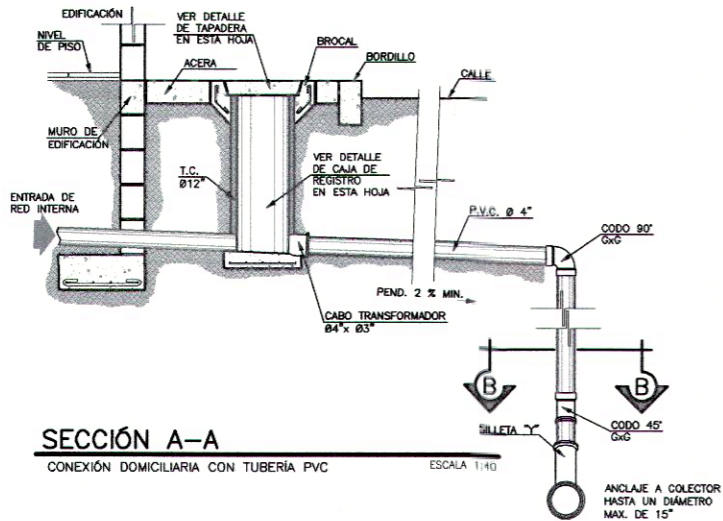


**SECCIÓN A-A**  
CONEXIÓN DOMICILIARIA CON TUBERÍA PVC  
ESCALA 1:40

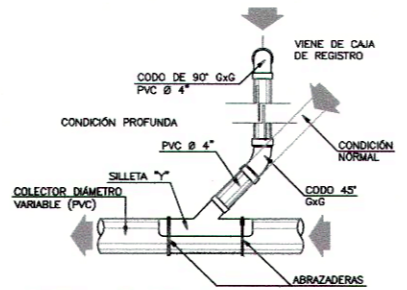

**DETALLE DE CONEXIÓN**  
PARA COLECTOR EXISTENTE  
ESCALA 1:40

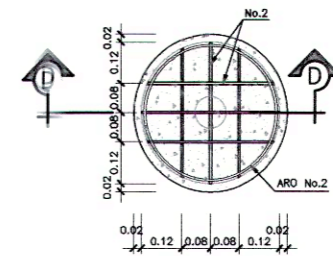


**PLANTA**  
TAPADERA ARMADO ESTRUCTURAL  
ESCALA 1:20

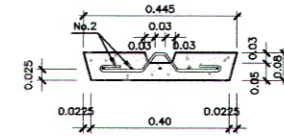

**SECCIÓN D-D**  
TAPADERA ARMADO ESTRUCTURAL  
ESCALA 1:20

**DETALLES DE TAPADERA**  
EN CAJA DE REGISTRO  
ESCALA INDICADA

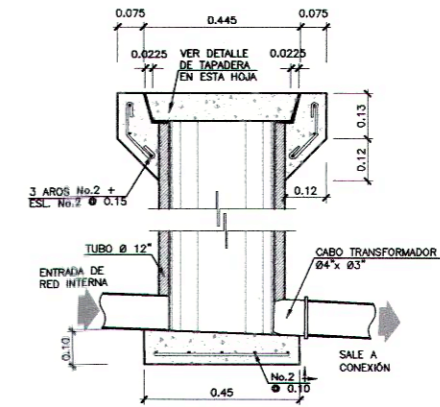


**DETALLE CAJA DE REGISTRO**  
ESCALA 1:20


REFERENCIAS  
CONDICIONES NORMALES  
(ACCESORIOS)  
A. CABO TRANSFORMADOR 04" x 03"  
B. TUBERÍA PVC 4"  
C. SILLETA "Y" (Ø" COLECTOR x 4")

ESPECIFICACIONES  
f<sub>c</sub> = 210 Kg/cm<sup>2</sup>  
f<sub>y</sub> = 2810 Kg/cm<sup>2</sup>  
T.C. = TUBO DE CONCRETO


NOTA:  
• TODA LA TUBERÍA DEBE CUMPLIR CON LA NORMA ASTM F949.

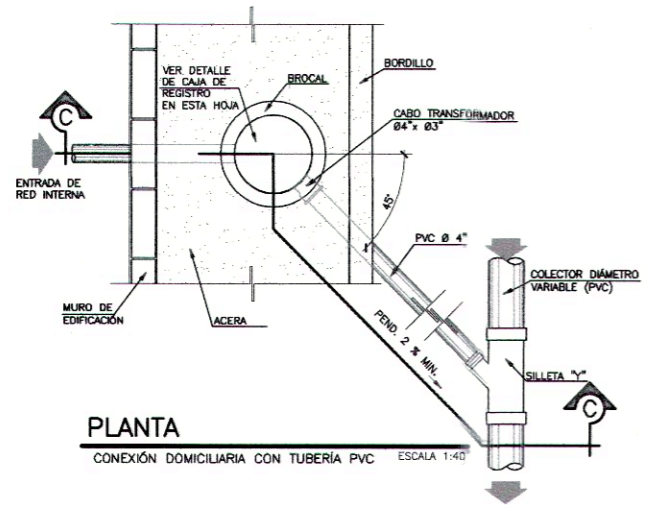


**PLANTA**  
CONEXIÓN DOMICILIARIA CON TUBERÍA PVC  
ESCALA 1:40

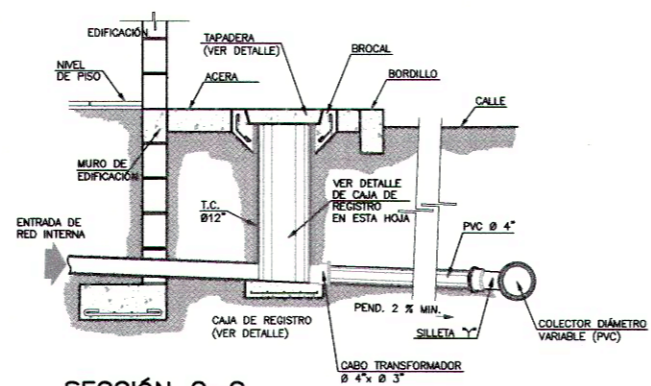


**SECCIÓN C-C**  
CONEXIÓN DOMICILIARIA CON TUBERÍA PVC  
ESCALA 1:40

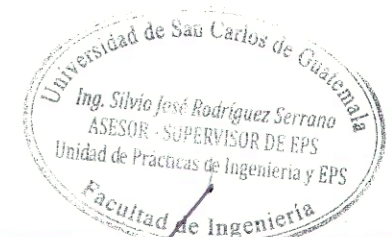

UNIVERSIDAD DE SAN CARLOS DE GUATEMALA	PROYECTO:	DESEÑO DE ALCANTELLADO SANITARIO PARA LA ALDEA PEDRA PARADA CRISTO REY, SANTA CATARINA PINULA, GUATEMALA
	LUGAR:	ALDEA PEDRA PARADA CRISTO REY, SANTA CATARINA PINULA, GUATEMALA
ESCUELA DE INGENIERÍA CIVIL	FECHA:	10/09/2021
	DIBUJO:	CHRISTOPHER ALEXANDER GUERRERO SOTO
CALECALO: CHRISTOPHER ALEXANDER GUERRERO SOTO	ESCALA:	INDICADA
REVISÓ:	ING. SILVIO JOSÉ RODRÍGUEZ SERRANO	
PLANO:	NO. J.A.:	
ARG. ETR. INT. DET.	15	
16		

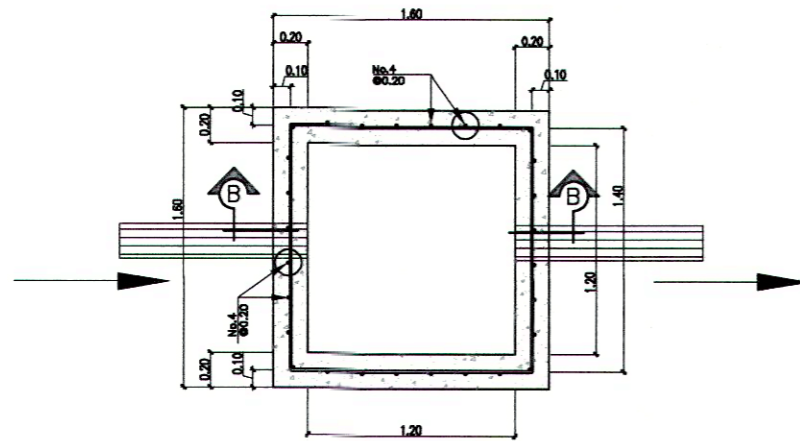


**PLANTA**  
CAJA TOMA DE MUESTRAS, DE REGISTRO  
CONCRETO 3000 PSI  
ESCALA 1:40

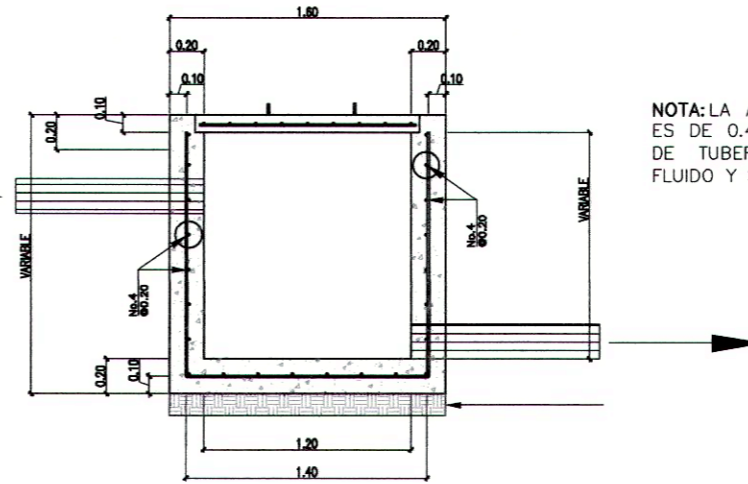


**SECCIÓN B-B**  
CAJA TOMA DE MUESTRAS, DE REGISTRO  
ESCALA 1:40

NOTA: LA ALTURA INTERNA MÍNIMA DE CAJA ES DE 0.45m, PARA PERMITIR EL INGRESO DE TUBERÍA, PERDIDA DE ENERGÍA DEL FLUIDO Y SALIDA DE TUBERÍA.

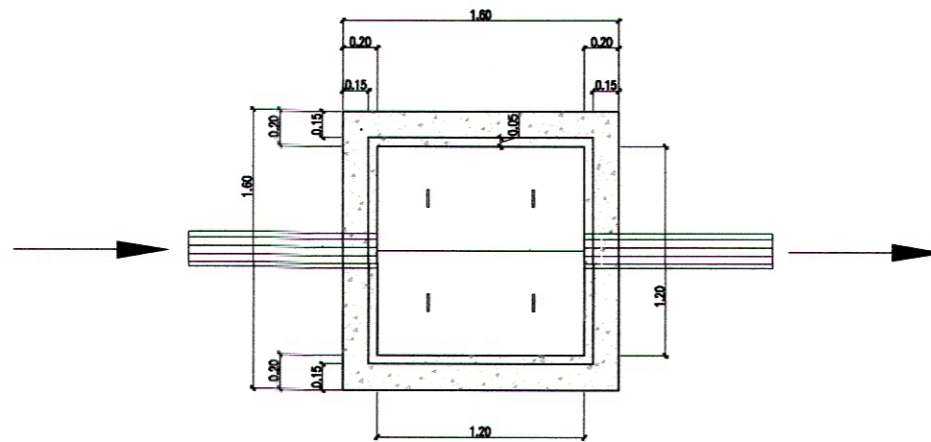

**PLANTA**  
CAJA DE REGISTRO  
ESCALA 1:40

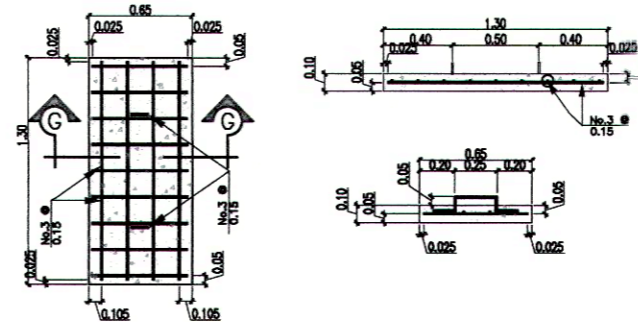

**DETALLE SECCIÓN G-G**  
PLANTA Y SECCIÓN DE TAPADERA DE CAJA DE REGISTRO  
ESCALA 1:40

**ESPECIFICACIONES:**

- CONCRETO:  $f'c = 20 \text{ kgf/cm}^2$
- ACERO:  $f_y = 40,000 \text{ lb/plg}^2$

**DETALLES DE CAJA**



	<b>UNIVERSIDAD DE SAN CARLOS DE GUATEMALA</b> EJERCICIO PROFESIONAL SUPERVISADO		PROYECTO: DISEÑO DE ALCANTARILLADO SANITARIO PARA LA ALDEA PIEDRA PARADA CREDITO REF. SANTA CATARINA PINULA, GUATEMALA. LUGAR: ALDEA PIEDRA PARADA CREDITO REF. SANTA CATARINA PINULA, GUATEMALA.	
	CONTENIDO: DETALLE DE CAJA DE REGISTRO			
DISEÑO: 	FECHA: 19/09/2021	DISEÑO: CHRISTOPHER ALEXANDER GUERRERO SOTO		
CALIFICADO: CHRISTOPHER ALEXANDER GUERRERO SOTO	ESCALA: INDICADA	REVISÓ: ING. SILVIO JOSÉ RODRÍGUEZ SERRANO		
PLANO: ARG   EST   INT   DET		HOJA: 1 G		

## Apéndice 7. Presupuesto de sistema de alcantarillado sanitario

PRESUPUESTO					
MUNICIPIO SANTA CATARINA PINULA, DEPARTAMENTO DE GUATEMALA					
Nº.	DESCRIPCIÓN DEL RENGLÓN	CANTIDAD	UNIDAD	PRECIO/ UNITARIO	COSTO TOTAL
<b>1 TRABAJOS PRELIMINARES - ALCANTARILLADO-</b>					
1.1	REPLANTEO TOPOGRÁFICO	7,444.05	METRO	Q0.16	Q1,191.05
1.2	TRAZO MANUAL	7,444.05	METRO	Q24.31	Q180,964.86
1.3	EXCAVACIÓN CON MAQUINARIA	8,237.95	METRO³	Q154.52	Q1,272,928.03
1.4	RELLENO CON VIBROAPISONADOR (MATERIAL DE EXCAVACIÓN+CAPA SELECTO)	7,373.37	METRO³	Q237.94	Q1,754,419.66
1.5	ACARREO MANUAL A 20 M + CAMIÓN A 10 KM	1,861.29	METRO³	Q82.37	Q153,314.46
<b>2 COLECTORES</b>					
2.1	TUBERÍA Y ACCESORIOS PVC Ø 100 MM (4") ASTM F 949	1,836.00	METRO	Q561.86	Q1,031,574.96
2.2	TUBERÍA PVC Ø 200 MM (8") ASTM F 949	4,866.60	METRO	Q27.74	Q134,999.48
<b>3 POZO DE VISITA</b>					
3.1	POZO DE VISITA (1.20 A 6.00)	358.32	METRO	Q487.44	Q174,659.50
3.2	CAJA DE INSPECCIÓN 1.20 X 1.20	2.00	METRO	Q6,513.49	Q13,026.98
<b>4 CONEXIONES DOMICILIARIAS</b>					
4.1	CANDELA DOMICILIARIA (T.C. 12")	459.00	UNIDAD	Q154.37	Q70,855.83
<b>5 REPOSICIÓN DE PAVIMENTO</b>					
5.1	DEMOLICIÓN Y REPOSICIÓN DE PAVIMENTO HIDRÁULICO	1,052.48	METRO²	Q429.45	Q451,987.54
5.2	DEMOLICIÓN Y REPOSICIÓN DE PAVIMENTO ASFÁLTICO	3,880.11	METRO²	Q659.45	Q2,558,738.54
5.3	REPOSICIÓN DE TERRENO CONFORMADO	245.01	METRO²	Q68.65	Q16,819.94
5.4	REPOSICIÓN DE TERRENO NATURAL	1,179.58	METRO²	Q66.65	Q78,619.01
<b>COSTO TOTAL DEL PROYECTO</b>					<b>Q 7,894,099.83</b>

Continuación del apéndice 7.

1. TRABAJOS PRELIMINARES -ALCANTARILLADO-						
Renglón	Descripción del Renglón	Unidad de Medida	Cantidad	Precio Unitario		
1.1	REPLANTEO TOPOGRÁFICO	METRO	1.00	Q	0.16	
1	MAQUINARIA Y/O EQUIPO	UNIDAD DE MEDIDA	CANTIDAD	PRECIO	SUBTOTAL	
1.01	EQUIPO TOPOGRÁFICO	HORA	0.003	Q 45.00	Q	0.12
Sub-Total Maquinaria y/o Equipo					Q	0.12
2	MANO DE OBRA	UNIDAD DE MEDIDA	CANTIDAD	PRECIO	SUBTOTAL	
2.01	CUADRILLA TOPOGRÁFICA	JORNAL	0.0003	Q 0.19	Q	0.0001
2.03	PRESTACIONES 80.90%	GLOBAL	1.00	Q 0.00	Q	0.0001
2.04	HERRAMIENTA 5%	GLOBAL	1.00	Q 0.00	Q	0.00001
Sub-Total Mano de Obra					Q	0.0002
3	MATERIALES	UNIDAD DE MEDIDA	CANTIDAD	PRECIO	SUBTOTAL	
Sub-Total Materiales						
COSTO TOTAL				Q	0.12	
GASTOS ADMINISTRATIVOS (15%)				Q	0.02	
UTILIDAD (20%)				Q	0.02	
PRECIO TOTAL				Q	0.16	

Continuación del apéndice 7.

1. TRABAJOS PRELIMINARES -ALCANTARILLADO-					
Renglón	Descripción del Renglón	Unidad de Medida	Cantidad	Precio Unitario	
1.2	TRAZO MANUAL	METRO	1.00	Q	24.31
1	MAQUINARIA Y/O EQUIPO	UNIDAD DE MEDIDA	CANTIDAD	PRECIO	SUBTOTAL
Sub-Total Maquinaria y/o Equipo					Q -
2	MANO DE OBRA	UNIDAD DE MEDIDA	CANTIDAD	PRECIO	SUBTOTAL
2.01	ALBAÑIL	JORNAL	0.03	Q 147.73	Q 4.41
2.02	AYUDANTE	JORNAL	0.03	Q 90.16	Q 2.69
2.04	PRESTACIONES 80.90%	GLOBAL	1.00	Q 5.74	Q 5.74
2.05	HERRAMIENTA 5%	GLOBAL	1.00	Q 0.64	Q 0.64
Sub-Total Mano de Obra					Q 13.48
3	MATERIALES	UNIDAD DE MEDIDA	CANTIDAD	PRECIO	SUBTOTAL
3.01	CAL HIDRATADA	SACO	0.004	Q 40.00	Q 0.17
3.02	HILO POLIAMIDA	CARRETE	0.02	Q 19.99	Q 0.33
3.03	PUENTES DE MADERA	PIE TABLAR	0.70	Q 5.00	Q 3.52
3.04	CLAVO	LIBRA	0.01	Q 7.50	Q 0.10
3.05	TRANSPORTE 10%	GLOBAL	1.00	Q 0.41	Q 0.41
Sub-Total Materiales					Q 4.53
COSTO TOTAL				Q	18.01
GASTOS ADMINISTRATIVOS (15%)				Q	2.70
UTILIDAD (20%)				Q	3.60
PRECIO TOTAL				Q	24.31



Continuación del apéndice 7.

1. TRABAJOS PRELIMINARES -ALCANTARILLADO-					
Renglón	Descripción del Renglón	Unidad de Medida	Cantidad	Precio Unitario	
1.3	EXCAVACIÓN CON MAQUINARIA	METRO²	1.00	Q	154.52
<b>1</b>					
MAQUINARIA Y/O EQUIPO		UNIDAD DE MEDIDA	CANTIDAD	PRECIO	SUBTOTAL
1.01	EXCAVADORA CUCHARÓN 600 MM	HORA	0.05	Q 225.00	Q 12.29
1.02	TRASLADO DE EXCAVADORA	HORA	0.01	Q 350.00	Q 3.50
Sub-Total Maquinaria y/o Equipo					Q 15.79
<b>2</b>					
MANO DE OBRA		UNIDAD DE MEDIDA	CANTIDAD	PRECIO	SUBTOTAL
2.01	AYUDANTE	JORNAL	0.53	Q 90.16	Q 47.45
2.02	PILOTO EXCAVADORA	JORNAL	0.01	Q 234.63	Q 1.36
2.04	PRESTACIONES 80.90%	GLOBAL	1.00	Q 39.49	Q 39.49
2.05	HERRAMIENTA 5%	GLOBAL	1.00	Q 4.42	Q 4.42
Sub-Total Mano de Obra					Q 92.72
<b>3</b>					
MATERIALES		UNIDAD DE MEDIDA	CANTIDAD	PRECIO	SUBTOTAL
3.01	COMBUSTIBLE DIÉSEL	GALÓN	0.22	Q 24.76	Q 5.41
3.03	TRANSPORTE 10%	GLOBAL	1.00	Q 0.54	Q 0.54
Sub-Total Materiales					Q 5.95
<b>COSTO TOTAL</b>					Q 114.46
<b>GASTOS ADMINISTRATIVOS (15%)</b>					Q 17.17
<b>UTILIDAD (20%)</b>					Q 22.89
<b>PRECIO TOTAL</b>					Q 154.52

Continuación del apéndice 7.

1. TRABAJOS PRELIMINARES -ALCANTARILLADO-					
Renglón	Descripción del Renglón	Unidad de Medida	Cantidad	Precio Unitario	
1.4	RELLENO CON VIBROAPISONADOR (MATERIAL DE EXCAVACIÓN+CAPA SELECTO)	METRO³	1.00	Q	237.94
<b>1</b>					
MAQUINARIA Y/O EQUIPO		UNIDAD DE MEDIDA	CANTIDAD	PRECIO	SUBTOTAL
1.01	CAMIÓN CISTERNA	HORA	0.18	Q 110.39	Q 20.35
1.02	RETROEXCAVADORA CUCHARÓN 0.96 M³	HORA	0.02	Q 225.00	Q 5.38
1.03	VIBROAPISONADOR 60 KG	HORA	0.06	Q 87.36	Q 4.81
1.04	TRASLADO DE CAMIÓN CISTERNA	HORA	0.01	Q 350.00	Q 3.50
1.05	TRASLADO DE RETROEXCAVADORA	HORA	0.01	Q 350.00	Q 3.50
1.06	TRASLADO DE VIBROAPISONADOR	HORA	0.01	Q 350.00	Q 3.50
Sub-Total Maquinaria y/o Equipo					Q 41.04
<b>2</b>					
MANO DE OBRA		UNIDAD DE MEDIDA	CANTIDAD	PRECIO	SUBTOTAL
2.02	AYUDANTE	JORNAL	0.50	Q 90.16	Q 45.08
2.03	PILOTO CAMIÓN CISTERNA	JORNAL	0.02	Q 156.42	Q 3.06
2.04	PILOTO RETROEXCAVADORA	JORNAL	0.003	Q 234.63	Q 0.60
2.05	PILOTO VIBROCOMPACTADOR	JORNAL	0.006	Q 234.63	Q 1.37
2.07	PRESTACIONES 80.90%	GLOBAL	1.00	Q 40.54	Q 40.54
2.08	HERRAMIENTA 5%	GLOBAL	1.00	Q 4.53	Q 4.53
Sub-Total Mano de Obra					Q 95.18
<b>3</b>					
MATERIALES		UNIDAD DE MEDIDA	CANTIDAD	PRECIO	SUBTOTAL
3.01	COMBUSTIBLE DIÉSEL	GALÓN	0.80	Q 24.76	Q 19.83
3.02	COMBUSTIBLE GASOLINA	GALÓN	0.01	Q 27.55	Q 0.34
3.03	MATERIAL SELECTO	METRO³	0.11	Q 150.00	Q 16.22
3.06	TRANSPORTE 10%	GLOBAL	1.00	Q 3.64	Q 3.64
Sub-Total Materiales					Q 40.03
<b>COSTO TOTAL</b>				Q	176.25
<b>GASTOS ADMINISTRATIVOS (15%)</b>				Q	26.44
<b>UTILIDAD (20%)</b>				Q	35.25
<b>PRECIO TOTAL</b>				Q	237.94

Continuación del apéndice 7.

1. TRABAJOS PRELIMINARES -ALCANTARILLADO-					
Renglón	Descripción del Renglón	Unidad de Medida	Cantidad	Precio Unitario	
1.5	ACARREO MANUAL A 20 M + CAMIÓN A 10 KM	METRO²	1.00	Q	82.37
<b>1</b>					
MAQUINARIA Y/O EQUIPO		UNIDAD DE MEDIDA	CANTIDAD	PRECIO	SUBTOTAL
1.01	CAMIÓN VOLTEO	HORA	0.05	Q 110.39	Q 5.49
1.02	RETROEXCAVADORA CUCHARÓN 0.96 M³	HORA	0.02	Q 225.00	Q 5.38
1.03	TRASLADO DE CAMIÓN VOLTEO	HORA	0.01	Q 350.00	Q 3.50
1.04	TRASLADO DE RETROEXCAVADORA	HORA	0.01	Q 350.00	Q 3.50
Sub-Total Maquinaria y/o Equipo					Q 17.87
<b>2</b>					
MANO DE OBRA		UNIDAD DE MEDIDA	CANTIDAD	PRECIO	SUBTOTAL
2.01	AYUDANTE	JORNAL	0.20	Q 90.16	Q 18.03
2.02	PILOTO CAMIÓN VOLTEO	JORNAL	0.01	Q 156.42	Q 0.83
2.03	PILOTO RETROEXCAVADORA	JORNAL	0.003	Q 234.63	Q 0.60
2.05	PRESTACIONES 80.90%	GLOBAL	1.00	Q 15.74	Q 15.74
2.06	HERRAMIENTA 5%	GLOBAL	1.00	Q 1.76	Q 1.76
Sub-Total Mano de Obra					Q 36.96
<b>3</b>					
MATERIALES		UNIDAD DE MEDIDA	CANTIDAD	PRECIO	SUBTOTAL
3.01	COMBUSTIBLE DIÉSEL	GALÓN	0.23	Q 24.76	Q 5.63
3.03	TRANSPORTE 10%	GLOBAL	1.00	Q 0.56	Q 0.56
Sub-Total Materiales					Q 6.19
<b>COSTO TOTAL</b>				Q	<b>61.02</b>
<b>GASTOS ADMINISTRATIVOS (15%)</b>				Q	<b>9.15</b>
<b>UTILIDAD (20%)</b>				Q	<b>12.20</b>
<b>PRECIO TOTAL</b>				Q	<b>82.37</b>

Continuación del apéndice 7.

2. COLECTORES					
Renglón	Descripción del Renglón	Unidad de Medida	Cantidad	Precio Unitario	
2.1	TUBERÍA Y ACCESORIOS PVC Ø 100 MM (4") ASTM F 949	METRO	1.00	Q	561.86
1	MAQUINARIA Y/O EQUIPO	UNIDAD DE MEDIDA	CANTIDAD	PRECIO	SUBTOTAL
Sub-Total Maquinaria y/o Equipo					Q -
2	MANO DE OBRA	UNIDAD DE MEDIDA	CANTIDAD	PRECIO	SUBTOTAL
2.01	AYUDANTE	JORNAL	0.03	Q 90.16	Q 2.58
2.02	FONTANERO	JORNAL	0.03	Q 180.32	Q 5.15
2.04	PRESTACIONES 80.90%	GLOBAL	1.00	Q 6.25	Q 6.25
2.05	HERRAMIENTA 5%	GLOBAL	1.00	Q 0.70	Q 0.70
Sub-Total Mano de Obra					Q 14.68
3	MATERIALES	UNIDAD DE MEDIDA	CANTIDAD	PRECIO	SUBTOTAL
3.01	TUBO 100 MM ASTM F 949 (4")	UNIDAD	0.18	Q 318.00	Q 58.37
3.02	LUBRICANTE PARA TUBERÍA ASTM F 949 (500 G)	UNIDAD	0.0005	Q 89.10	Q 0.04
3.03	CODOS 90° 100 MM ASTM F 949 (4")	UNIDAD	0.28	Q 327.30	Q 90.01
3.04	CODOS 45° 100 MM ASTM F 949 (4")	UNIDAD	0.28	Q 327.30	Q 90.01
3.05	SILLETA YEE 8"x4" 100 MM ASTM F 949 (4")	UNIDAD	0.28	Q 460.30	Q 126.58
3.04	TRANSPORTE 10%	GLOBAL	1.00	Q 36.50	Q 36.50
Sub-Total Materiales					Q 401.51
COSTO TOTAL					Q 416.19
GASTOS ADMINISTRATIVOS (15%)					Q 62.43
UTILIDAD (20%)					Q 83.24
PRECIO TOTAL					Q 561.86

Continuación del apéndice 7.

2. COLECTORES					
Renglón	Descripción del Renglón	Unidad de Medida	Cantidad	Precio Unitario	
2.2	TUBERÍA PVC Ø 200 MM (8") ASTM F 949	METRO	1.00	Q	27.74
1	MAQUINARIA Y/O EQUIPO	UNIDAD DE MEDIDA	CANTIDAD	PRECIO	SUBTOTAL
Sub-Total Maquinaria y/o Equipo					Q -
2	MANO DE OBRA	UNIDAD DE MEDIDA	CANTIDAD	PRECIO	SUBTOTAL
2.01	AYUDANTE	JORNAL	0.04	Q 90.16	Q 3.61
2.02	FONTANERO	JORNAL	0.04	Q 180.32	Q 7.21
2.04	PRESTACIONES 80.90%	GLOBAL	1.00	Q 8.75	Q 8.75
2.05	HERRAMIENTA 5%	GLOBAL	1.00	Q 0.98	Q 0.98
Sub-Total Mano de Obra					Q 20.55
3	MATERIALES	UNIDAD DE MEDIDA	CANTIDAD	PRECIO	SUBTOTAL
3.01	TUBO 200 MM ASTM F 949 (8")	UNIDAD	0.19	Q 988.70	Q 190.21
3.02	LUBRICANTE PARA TUBERÍA ASTM F 949 (500 G)	UNIDAD	0.001	Q 89.10	Q 0.07
3.03	TRANSPORTE 10%	GLOBAL	1.00	Q -	Q -
Sub-Total Materiales					Q -
COSTO TOTAL				Q	20.55
GASTOS ADMINISTRATIVOS (15%)				Q	3.08
UTILIDAD (20%)				Q	4.11
PRECIO TOTAL				Q	27.74

Continuación del apéndice 7.

3. POZO DE VISITA					
Renglón	Descripción del Renglón	Unidad de Medida	Cantidad	Precio Unitario	
3.1	POZO DE VISITA (1.20 A 6.00)	METRO	1.00	Q	487.44
1	MAQUINARIA Y/O EQUIPO	UNIDAD DE MEDIDA	CANTIDAD	PRECIO	SUBTOTAL
Sub-Total Maquinaria y/o Equipo					Q -
2	MANO DE OBRA	UNIDAD DE MEDIDA	CANTIDAD	PRECIO	SUBTOTAL
2.01	ALBAÑIL	JORNAL	0.35	Q 147.73	Q 51.09
2.02	AYUDANTE	JORNAL	0.35	Q 90.16	Q 31.18
2.04	PRESTACIONES 80.90%	GLOBAL	1.00	Q 66.56	Q 66.56
2.05	HERRAMIENTA 5%	GLOBAL	1.00	Q 7.44	Q 7.44
Sub-Total Mano de Obra					Q 156.27
3	MATERIALES	UNIDAD DE MEDIDA	CANTIDAD	PRECIO	SUBTOTAL
3.01	LADRILLO 23 CM X 11 CM X 6.5 CM	UNIDAD	152.09	Q 3.50	Q 532.32
3.02	AGREGADO FINO (ARENA DE RÍO)	METRO³	0.14	Q 100.00	Q 14.23
3.03	CEMENTO (42.5 KG)	SACO	1.74	Q 76.73	Q 133.41
3.04	AGUA	LITRO	38.15	Q 0.10	Q 3.82
3.05	ALAMBRE C 16	LIBRA	0.09	Q 7.50	Q 0.67
3.07	VARILLA ACERO 13 MM G 28 (½" 40 KSI)	UNIDAD	0.71	Q 43.76	Q 31.26
3.10	AGREGADO GRUESO (PIEDRÍN)	METRO³	0.01	Q 220.00	Q 3.07
3.11	TRANSPORTE 10%	GLOBAL	1.00	Q 18.34	Q 18.34
Sub-Total Materiales					Q 204.80
COSTO TOTAL					Q 361.07
GASTOS ADMINISTRATIVOS (15%)					Q 54.16
UTILIDAD (20%)					Q 72.21
PRECIO TOTAL					Q 487.44

Continuación del apéndice 7.

3. POZO DE VISITA					
Renglón	Descripción del Renglón	Unidad de Medida	Cantidad	Precio Unitario	
3.2	CAJA DE INSPECCIÓN 1.20 X 1.20	METRO	1.00	Q 6,513.49	
1	MAQUINARIA Y/O EQUIPO	UNIDAD DE MEDIDA	CANTIDAD	PRECIO	SUBTOTAL
Sub-Total Maquinaria y/o Equipo					Q -
2	MANO DE OBRA	UNIDAD DE MEDIDA	CANTIDAD	PRECIO	SUBTOTAL
2.01	COMPACTAR	METRO³	0.40	Q 16.33	Q 6.53
2.02	DOBLAR Y COLOCAR VARILLA 13 MM (½")	METRO	0.01	Q 2.07	Q 0.02
2.03	DOBLAR Y COLOCAR VARILLA 13 MM (¾")	METRO	0.01	Q 2.80	Q 0.03
2.04	HACER Y COLOCAR CONCRETO	METRO³	0.50	Q 175.00	Q 87.50
2.06	FORMALETAS	METRO²	0.20	Q 19.05	Q 3.81
2.11	PRESTACIONES 80.90%	GLOBAL	1.00	Q 79.19	Q 79.19
2.12	HERRAMIENTA 5%	GLOBAL	1.00	Q 8.85	Q 8.85
Sub-Total Mano de Obra					Q 185.93
3	MATERIALES	UNIDAD DE MEDIDA	CANTIDAD	PRECIO	SUBTOTAL
3.01	AGREGADO FINO (ARENA DE RÍO)	METRO³	1.18	Q 100.00	Q 118.27
3.02	AGREGADO GRUESO (PIEDRÍN)	METRO³	1.18	Q 220.00	Q 262.20
3.03	AGUA	LITRO	488.14	Q 0.10	Q 48.81
3.04	ALAMBRE C 16	LIBRA	0.01	Q 7.50	Q 0.06
3.05	CEMENTO (42.5 KG)	SACO	21.07	Q 76.73	Q 1,617.00
3.07	MADERA	PIE TABLA	31.00	Q 5.00	Q 155.00
3.08	VARILLA ACERO 13 MM G 28 (½" 40 KSI)	UNIDAD	44.50	Q 43.76	Q 1,947.32
3.09	VARILLA ACERO 13 MM G 28 (¾" 40 KSI)	UNIDAD	2.00	Q 25.65	Q 51.30
3.09	MATERIAL SELECTO	METRO³	0.13	Q 150.00	Q 19.20
3.10	TRANSPORTE 10%	GLOBAL	1.00	Q 421.72	Q 421.72
Sub-Total Materiales					Q 4,638.88
<b>COSTO TOTAL</b>				Q	<b>4,824.81</b>
<b>GASTOS ADMINISTRATIVOS (15%)</b>				Q	<b>723.72</b>
<b>UTILIDAD (20%)</b>				Q	<b>964.96</b>
<b>PRECIO TOTAL</b>				Q	<b>6,513.49</b>

Continuación del apéndice 7.

4. CONEXIONES DOMICILIARES					
Renglón	Descripción del Renglón	Unidad de Medida	Cantidad	Precio Unitario	
4.1	CANDELA DOMICILIARIA (T.C. 12")	UNIDAD	1.00	Q	154.37
<b>Sub-Total Maquinaria y/o Equipo</b> Q -					
2	MANO DE OBRA	UNIDAD DE MEDIDA	CANTIDAD	PRECIO	SUBTOTAL
2.01	ALBAÑIL	JORNAL	0.05	Q 147.73	Q 7.39
2.02	AYUDANTE	JORNAL	0.05	Q 90.16	Q 4.51
2.04	PRESTACIONES 80.90%	GLOBAL	1.00	Q 9.63	Q 9.63
2.05	HERRAMIENTA 5%	GLOBAL	1.00	Q 1.08	Q 1.08
<b>Sub-Total Mano de Obra</b>					Q 22.61
3	MATERIALES	UNIDAD DE MEDIDA	CANTIDAD	PRECIO	SUBTOTAL
3.01	TUBO CONCRETO (1 M LARGO)	UNIDAD	1.00	Q 75.00	Q 75.00
3.02	AGREGADO FINO (ARENA DE RÍO)	METRO³	0.01	Q 100.00	Q 1.31
3.04	AGUA	LITRO	2.40	Q 0.10	Q 0.24
3.06	CEMENTO (42.5 KG)	SACO	0.09	Q 76.73	Q 6.85
3.10	TRANSPORTE 10%	GLOBAL	1.00	Q 8.34	Q 8.34
<b>Sub-Total Materiales</b>					Q 91.74
<b>COSTO TOTAL</b>				Q	114.35
<b>GASTOS ADMINISTRATIVOS (15%)</b>				Q	17.15
<b>UTILIDAD (20%)</b>				Q	22.87
<b>PRECIO TOTAL</b>				Q	154.37



Continuación del apéndice 7.

5. REPOSICIÓN DE PAVIMENTO					
Renglón	Descripción del Renglón	Unidad de Medida	Cantidad	Precio Unitario	
5.1	DEMOLICIÓN Y REPOSICIÓN DE PAVIMENTO HIDRÁULICO	METRO²	1.00	Q	429.45
<b>1 MAQUINARIA Y/O EQUIPO</b>					
		UNIDAD DE MEDIDA	CANTIDAD	PRECIO	SUBTOTAL
1.01	EXCAVADORA CUCHARÓN 600 MM	HORA	0.13	Q 225.00	Q 28.26
1.03	CORTADORA DE CONCRETO	SEMANA	0.10	Q 2,347.80	Q 230.18
1.05	VIBROCOMPACTADOR 60 KG	HORA	0.01	Q 87.36	Q 0.72
1.07	TRASLADO DE RETROEXCAVADORA	HORA	0.01	Q 350.00	Q 3.50
1.08	TRASLADO DE VIBROCOMPACTADOR	HORA	0.01	Q 350.00	Q 3.50
Sub-Total Maquinaria y/o Equipo					Q 266.16
<b>2 MANO DE OBRA</b>					
		UNIDAD DE MEDIDA	CANTIDAD	PRECIO	SUBTOTAL
2.01	AYUDANTE	JORNAL	0.09	Q 90.16	Q 8.41
2.02	ALBAÑIL	JORNAL	0.05	Q 147.73	Q 6.89
2.03	PILOTO EXCAVADORA	JORNAL	0.01	Q 234.63	Q 3.13
2.05	PILOTO VIBROCOMPACTADOR	JORNAL	0.001	Q 234.63	Q 0.21
2.13	PRESTACIONES 80.90%	GLOBAL	1.00	Q 15.08	Q 15.08
2.14	HERRAMIENTA 5%	GLOBAL	1.00	Q 1.69	Q 1.69
Sub-Total Mano de Obra					Q 35.41
<b>3 MATERIALES</b>					
		UNIDAD DE MEDIDA	CANTIDAD	PRECIO	SUBTOTAL
3.01	COMBUSTIBLE DIÉSEL	GALÓN	0.50	Q 24.76	Q 12.44
3.04	COMBUSTIBLE GASOLINA	GALÓN	0.09	Q 27.55	Q 2.60
3.14	TRANSPORTE 10%	GLOBAL	1.00	Q 1.50	Q 1.50
Sub-Total Materiales					Q 16.54
<b>COSTO TOTAL</b>					Q 318.11
<b>GASTOS ADMINISTRATIVOS (15%)</b>					Q 47.72
<b>UTILIDAD (20%)</b>					Q 63.62
<b>PRECIO TOTAL</b>					Q 429.45

Continuación del apéndice 7.

5. REPOSICIÓN DE PAVIMENTO					
Renglón	Descripción del Renglón	Unidad de Medida	Cantidad	Precio Unitario	
5.2	DEMOLICIÓN Y REPOSICIÓN DE PAVIMENTO ASFÁLTICO	METRO²	1.00	Q	659.45
<b>1 MAQUINARIA Y/O EQUIPO</b>					
1.01	BARREDORA MECÁNICA	HORA	0.001	Q 175.13	Q 0.21
1.03	CAMIÓN VOLTEO	HORA	0.11	Q 110.39	Q 12.63
1.04	RODILLO NEUMÁTICO 5.5 - 20t	HORA	0.01	Q 1,294.13	Q 14.59
1.06	CORTADORA DE CONCRETO	HORA	0.10	Q 2,347.80	Q 230.18
1.08	PAVIMENTADORA DE ASFALTO	HORA	0.02	Q 785.69	Q 14.39
1.09	EXCAVADORA CUCHARÓN 600 MM	HORA	0.13	Q 225.00	Q 28.26
1.10	RODILLO VIBRADOR AUTOPROPULSADO 7.4t	HORA	0.03	Q 200.00	Q 5.85
1.11	VIBROAPISONADOR 60 KG	HORA	0.01	Q 87.36	Q 0.72
1.12	TRASLADO DE CAMIÓN DE VOLTEO	HORA	0.1	Q 350.00	Q 35.00
1.13	TRASLADO DE RODILLO NEUMÁTICO	HORA	0.1	Q 350.00	Q 35.00
1.14	TRASLADO DE PAVIMENTADORA DE ASFALTO	HORA	0.1	Q 350.00	Q 35.00
1.15	TRASLADO DE EXCAVADORA	HORA	0.1	Q 350.00	Q 35.00
1.16	TRASLADO DE RODILLO AUTOPROPULSADO	HORA	0.1	Q 350.00	Q 35.00
Sub-Total Maquinaria y/o Equipo					Q 376.83
<b>2 MANO DE OBRA</b>					
2.01	AYUDANTE	JORNAL	0.05	Q 90.16	Q 4.21
2.02	ALBAÑIL	JORNAL	0.05	Q 147.73	Q 6.89
2.03	PILOTO BARREDORA MECÁNICA	HORA	0.01	Q 19.55	Q 0.20
2.05	PILOTO CAMIÓN VOLTEO	JORNAL	0.01	Q 156.42	Q 1.90
2.06	PILOTO RODILLO NEUMÁTICA	HORA	0.001	Q 29.33	Q 0.04
2.08	PILOTO PAVIMENTADORA ASFALTO	HORA	0.002	Q 29.33	Q 0.06
2.09	PILOTO EXCAVADORA	JORNAL	0.01	Q 234.63	Q 3.13
2.10	PILOTO RODILLO VIBRADOR	HORA	0.003	Q 29.33	Q 0.09
2.11	PILOTO VIBROAPISONADOR	JORNAL	0.001	Q 234.63	Q 0.21
2.13	PRESTACIONES 80.90%	GLOBAL	1.00	Q 13.53	Q 13.53
2.14	HERRAMIENTA 5%	GLOBAL	1.00	Q 1.51	Q 1.51
Sub-Total Mano de Obra					Q 31.77
<b>3 MATERIALES</b>					
3.04	COMBUSTIBLE DIÉSEL	GALÓN	1.28	Q 24.76	Q 31.77
3.05	COMBUSTIBLE GASOLINA	GALÓN	0.09	Q 27.55	Q 2.60
3.06	EMULSIÓN ASFÁLTICA	GALÓN	0.26	Q 150.00	Q 38.25
3.11	TRANSPORTE 10%	GLOBAL	1.00	Q 7.26	Q 7.26
Sub-Total Materiales					Q 79.88
<b>COSTO TOTAL</b>				Q	<b>488.48</b>
<b>GASTOS ADMINISTRATIVOS (15%)</b>				Q	<b>73.27</b>
<b>UTILIDAD (20%)</b>				Q	<b>97.70</b>
<b>PRECIO TOTAL</b>				Q	<b>659.45</b>



Continuación del apéndice 7.

5. REPOSICIÓN DE PAVIMENTO					
Renglón	Descripción del Renglón	Unidad de Medida	Cantidad	Precio Unitario	
<b>5.4</b>	<b>REPOSICIÓN DE TERRENO NATURAL</b>	<b>METRO²</b>	<b>1.00</b>	<b>Q</b>	<b>66.65</b>
<b>1</b>	<b>MAQUINARIA Y/O EQUIPO</b>	<b>UNIDAD DE MEDIDA</b>	<b>CANTIDAD</b>	<b>PRECIO</b>	<b>SUBTOTAL</b>
1.02	RETROEXCAVADORA CUCHARÓN 600 MM	HORA	0.13	Q 225.00	Q 28.26
1.03	VIBROAPISONADOR 60 KG	HORA	0.01	Q 87.36	Q 0.72
1.04	TRASLADO MAQUINARIA VARIADA	HORA	0.01	Q 350.00	Q 3.50
<b>Sub-Total Maquinaria y/o Equipo</b>					<b>Q 32.48</b>
<b>2</b>	<b>MANO DE OBRA</b>	<b>UNIDAD DE MEDIDA</b>	<b>CANTIDAD</b>	<b>PRECIO</b>	<b>SUBTOTAL</b>
2.01	ALBAÑIL.	HORA	0.03	Q 18.47	Q 0.53
2.03	PILOTO RETROEXCAVADORA.	HORA	0.01	Q 29.33	Q 0.39
2.04	PILOTO VIBROCOMPACTADOR.	HORA	0.001	Q 29.33	Q 0.03
2.05	AYUDANTE.	HORA	0.03	Q 18.47	Q 0.53
2.07	PRESTACIONES 80.90%	GLOBAL	1.00	Q 1.20	Q 1.20
2.08	HERRAMIENTA 5%	GLOBAL	1.00	Q 0.13	Q 0.13
<b>Sub-Total Mano de Obra</b>					<b>Q 2.81</b>
<b>3</b>	<b>MATERIALES</b>	<b>UNIDAD DE MEDIDA</b>	<b>CANTIDAD</b>	<b>PRECIO</b>	<b>SUBTOTAL</b>
3.02	COMBUSTIBLE DIÉSEL	GALÓN	0.52	Q 24.76	Q 12.75
3.03	COMBUSTIBLE GASOLINA	GALÓN	0.002	Q 27.55	Q 0.05
0.01	TRANSPORTE 10%	GLOBAL	1.00	Q 1.28	Q 1.28
<b>Sub-Total Materiales</b>					<b>Q 14.08</b>
<b>COSTO TOTAL</b>				<b>Q</b>	<b>49.37</b>
<b>GASTOS ADMINISTRATIVOS (15%)</b>				<b>Q</b>	<b>7.41</b>
<b>UTILIDAD (20%)</b>				<b>Q</b>	<b>9.87</b>
<b>PRECIO TOTAL</b>				<b>Q</b>	<b>66.65</b>

Fuente: elaboración propia, empleando Microsoft Excel.

Apéndice 8. **Cronograma de actividades de alcantarillado sanitario para aldea Piedra Parada Cristo Rey**

No.	DESCRIPCIÓN	CANTIDAD	UNIDAD	% INVERSIÓN	% ACUMULADO												
						1	2	3	4	5	6						
<b>1 TRABAJOS PRELIMINARES - ALCANTARILLADO-</b>																	
1.1	REFLANTEO TOPOGRÁFICO	MES Q. 7,444.05	MEIRO	0.02%	0.02%	Q 595.52	Q 595.52										
1.2	TRAZO MANUAL	MES Q. 7,444.05	MEIRO	2.29%	2.31%		Q 16,451.35	Q 16,451.35	Q 16,451.35								
1.3	EXCAVACIÓN CON MAQUINARIA	MES Q. 8,237.95	MEIRO <sup>3</sup>	16.13%	18.43%		Q 115,720.73	Q 115,720.73	Q 115,720.73								
1.4	(MATERIAL DE EXCAVACIÓN+CAPA SELECCION)	MES Q. 7,373.37	MEIRO <sup>3</sup>	22.22%	40.66%		Q 159,492.70	Q 159,492.70	Q 159,492.70								
1.5	ACARREO MANUAL A 20 M + CAMIÓN A 10 KM	MES Q. 1,861.29	MEIRO <sup>3</sup>	1.94%	42.60%					Q 21,902.07							
<b>2 COLECTORES</b>																	
2.1	TUBERIA Y ACCESORIOS PVC Ø 100 MM (4") ASTIM F 949	MES Q. 1,836.00	MEIRO	13.07%	55.67%		Q 93,779.54	Q 93,779.54	Q 93,779.54								
2.2	TUBERIA PVC Ø 200 MM (8") ASTIM F 949	MES Q. 4,866.60	MEIRO	1.71%	57.38%		Q 14,999.94	Q 14,999.94	Q 14,999.94								
<b>3 POZO DE VISITA</b>																	
3.1	POZO DE VISITA (1.20 X 6.00)	MES Q. 358.32	MEIRO	2.21%	59.59%				Q 24,951.36	Q 24,951.36							
3.2	CAJA DE INSPECCIÓN 1.20 X 1.20	MES Q. 2.00	MEIRO	0.17%	59.75%												
<b>4 CONEXIONES DOMICILIARES</b>																	
4.1	CANDELA DOMICILIARIA (T.C. 12")	MES Q. 459.00	UNIDAD	0.90%	60.65%						Q 17,713.96						
<b>5 REPOSICIÓN DE PAVIMENTO</b>																	
5.1	DEMOLICIÓN Y REPOSICIÓN DE PAVIMENTO HIDRÁULICO	MES Q. 1,052.48	MEIRO <sup>2</sup>	5.73%	66.38%	Q 75,331.26	Q 75,331.26				Q 75,331.26						
5.2	DEMOLICIÓN Y REPOSICIÓN DE PAVIMENTO ASFÁLTICO	MES Q. 3,880.11	MEIRO <sup>2</sup>	32.41%	98.79%		Q 319,842.32	Q 319,842.32									
5.4	REPOSICIÓN DE TERRENO CONFORMADO	MES Q. 245.01	MEIRO <sup>2</sup>	0.21%	99.00%												
5.5	REPOSICIÓN DE TERRENO NATURAL	MES Q. 1,179.58	MEIRO <sup>2</sup>	1.00%	100.00%						Q 13,103.17						
<b>TOTALES</b>											Q 75,926.78	Q 75,926.78	Q 560,793.88	Q 720,286.58	Q 745,237.94	Q 312,494.50	
											Q 75,926.78	Q 151,853.56	Q 712,647.44	Q 1,432,934.02	Q 2,178,171.96	Q 2,490,666.46	

Fuente: elaboración propia, empleando Microsoft Excel.

Continuación del apéndice 8.

No.	DESCRIPCIÓN	CANTIDAD	UNIDAD	% INVERSIÓN	% ACUMULADO						
						7	8	9	10	11	12
<b>1 TRABAJOS PRELIMINARES - ALCANTARILLADO.</b>											
1.1	REPLANTEO TOPOGRÁFICO	MES Q. 7,444.05	METRO	0.02%	0.02%						
1.2	TRAZO MANUAL	MES Q. 7,444.05	METRO	2.29%	2.31%	16,451.35	16,451.35	16,451.35	16,451.35	16,451.35	
1.3	EXCAVACIÓN CON MAQUINARIA	MES Q. 8,237.95	METRO <sup>3</sup>	16.13%	18.43%	115,720.73	115,720.73	115,720.73	115,720.73	115,720.73	
1.4	MATERIAL DE EXCAVACIÓN+CAPA SELECTA	MES Q. 7,373.37	METRO <sup>3</sup>	22.22%	40.66%	159,492.70	159,492.70	159,492.70	159,492.70	159,492.70	
1.5	ACARREO MANUAL A 20 M + CAMIÓN A 10 KM	MES Q. 1,861.29	METRO <sup>3</sup>	1.94%	42.60%	21,902.07	21,902.07	21,902.07	21,902.07	21,902.07	
<b>2 COLECCIONES</b>											
2.1	TUBERÍA Y ACCESORIOS PVC Ø 100 MM (4") ASTM F 949	MES Q. 1,836.00	METRO	13.07%	55.67%	93,779.54	93,779.54	93,779.54	93,779.54	93,779.54	
2.2	TUBERÍA PVC Ø 200 MM (8") ASTM F 949	MES Q. 4,866.60	METRO	1.71%	57.38%	14,999.94	14,999.94	14,999.94	14,999.94	14,999.94	
<b>3 POZO DE VISITA</b>											
3.1	POZO DE VISITA (1.20 X 6.00)	MES Q. 358.32	METRO	2.21%	59.59%	24,951.36	24,951.36	24,951.36	24,951.36	24,951.36	
3.2	CAJA DE INSPECCIÓN 1.20 X 1.20	MES Q. 2.00	METRO	0.17%	59.75%	4,342.33	4,342.33	4,342.33	4,342.33	4,342.33	
<b>4 CONEXIONES DOMICILIARES</b>											
4.1	CANDELA DOMICILIARIA (T.C. 12")	MES Q. 459.00	UNIDAD	0.90%	60.65%	17,713.96	17,713.96	17,713.96	17,713.96	17,713.96	
<b>5 REPOSICIÓN DE PAVIMENTO</b>											
5.1	DEMOLICIÓN Y REPOSICIÓN DE PAVIMENTO HIDRÁULICO	MES Q. 1,052.48	METRO <sup>2</sup>	5.73%	66.38%	75,331.26	75,331.26	75,331.26	75,331.26	75,331.26	
5.2	DEMOLICIÓN Y REPOSICIÓN DE PAVIMENTO ASFÁLTICO	MES Q. 3,880.11	METRO <sup>2</sup>	32.41%	98.79%	319,842.32	319,842.32	319,842.32	319,842.32	319,842.32	
5.4	REPOSICIÓN DE TERRENO CONFORMADO	MES Q. 245.01	METRO <sup>2</sup>	0.21%	99.00%	3,363.99	3,363.99	3,363.99	3,363.99	3,363.99	
5.5	REPOSICIÓN DE TERRENO NATURAL	MES Q. 1,179.58	METRO <sup>2</sup>	1.00%	100.00%	13,103.17	13,103.17	13,103.17	13,103.17	13,103.17	
<b>TOTALES</b>						Q 2,849,660.83	Q 3,569,947.41	Q 4,318,549.33	Q 4,631,043.83	Q 4,990,038.20	Q 5,710,324.78
						Q 358,994.37	Q 720,286.58	Q 748,601.92	Q 312,494.50	Q 358,994.37	Q 720,286.58
						Q 2,849,660.83	Q 3,569,947.41	Q 4,318,549.33	Q 4,631,043.83	Q 4,990,038.20	Q 5,710,324.78

Continuación del apéndice 8.

No.	DESCRIPCIÓN	CANTIDAD	UNIDAD	% INVERSION	% ACUMULADO						AVANCE FINANCIERO						
						13	14	15	16	17							
1 TRABAJOS PRELIMINARES -ALCANTARILLADO-																	
1.1	REPLANTEO TOPOGRÁFICO	MES Q.	7,444.05 METRO	0.02%	0.02%						Q	1,191.05					
1.2	TRAZO MANUAL	MES Q.	7,444.05 METRO	2.29%	2.31%	16,451.35	Q	16,451.35	Q	16,451.35	Q	180,964.86					
1.3	EXCAVACIÓN CON MAQUINARIA	MES Q.	8,237.95 METRO <sup>3</sup>	16.13%	18.43%	115,720.73	Q	115,720.73	Q	115,720.73	Q	1,272,928.03					
1.4	RELEVO CON TUBERÍA DE PVC Ø 100 MM (4") (MATERIAL DE EXCAVACIÓN+CAPA SELECCIONAL	MES Q.	7,373.37 METRO <sup>3</sup>	22.22%	40.66%	159,492.70	Q	159,492.70	Q	159,492.70	Q	1,754,419.66					
1.5	ACARREO MANUAL A 20 M + CAMIÓN A 10 KM	MES Q.	1,861.29 METRO <sup>3</sup>	1.94%	42.60%	21,902.07	Q	21,902.07	Q	21,902.07	Q	153,314.46					
2 COLECTORES																	
2.1	TUBERÍA Y ACCESORIOS PVC Ø 100 MM (4") ASTM F 949	MES Q.	1,836.00 METRO	13.07%	55.67%	93,779.54	Q	93,779.54	Q	93,779.54	Q	1,031,574.96					
2.2	TUBERÍA PVC Ø 200 MM (8") ASTM F 949	MES Q.	4,866.60 METRO	1.71%	57.38%	14,999.94	Q	14,999.94	Q	14,999.94	Q	134,999.48					
3 POZO DE VISITA																	
3.1	POZO DE VISITA (1.20 A 6.00)	MES Q.	338.32 METRO	2.21%	59.59%	24,951.36	Q	24,951.36	Q	24,951.36	Q	174,659.50					
3.2	CAJA DE INSPECCIÓN 1.20 X 1.20	MES Q.	2.00 METRO	0.17%	59.75%	4,342.33	Q	4,342.33	Q	4,342.33	Q	13,026.98					
4 CONEXIONES DOMICILIARES																	
4.1	CANDELA DOMICILIARIA (T.C. 12")	MES Q.	459.00 UNIDAD	0.90%	60.65%	17,713.96	Q	17,713.96	Q	17,713.96	Q	70,855.83					
5 REPOSICIÓN DE PAVIMENTO																	
5.1	DEMOLICIÓN Y REPOSICIÓN DE PAVIMENTO HIDRAULICO	MES Q.	1,052.48 METRO <sup>2</sup>	5.73%	66.38%						Q	451,987.54					
5.2	DEMOLICIÓN Y REPOSICIÓN DE PAVIMENTO ASFÁLTICO	MES Q.	3,880.11 METRO <sup>2</sup>	32.41%	98.79%	319,842.32	Q	319,842.32	Q	319,842.32	Q	2,558,738.54					
5.4	REPOSICIÓN DE TERRENO CONFORMADO	MES Q.	245.01 METRO <sup>2</sup>	0.21%	99.00%	3,363.99	Q	3,363.99	Q	3,363.99	Q	16,819.94					
5.5	REPOSICIÓN DE TERRENO NATURAL	MES Q.	1,179.58 METRO <sup>2</sup>	1.00%	100.00%	13,103.17	Q	13,103.17	Q	13,103.17	Q	78,619.01					
<b>TOTALES</b>						Q	7,48,601.92	Q	7,61,055.12	Q	428,155.87	Q	224,060.08	Q	21,902.07	Q	7,894,099.83
						Q	6,458,926.70	Q	7,219,981.82	Q	7,648,137.68	Q	7,872,197.76	Q	7,894,099.83		

Fuente: elaboración propia, empleando Microsoft Excel.

## Apéndice 9. Evaluación ambiental

DGGA-GA-R-001



**EVALUACION AMBIENTAL INICIAL**  
(Formato propiedad del MARN)

Instrucciones	Para uso interno del MARN
<p><b>El formato debe proporcionar toda la información solicitada en los apartados, de lo contrario Ventanilla Única no lo aceptará.</b></p>	No. Expediente:
<ul style="list-style-type: none"> <li>• Completar el siguiente formato de Evaluación Ambiental Inicial (EAI), colocando una X en las casillas donde corresponda y <b>debe</b> ampliar con información escrita en cada uno de los espacios del documento, en donde se requiera.</li> <li>• Si necesita más espacio para completar la información, puede utilizar hojas adicionales e indicar el inciso o sub-inciso a que corresponde la información.</li> <li>• La información <b>debe</b> ser completada, utilizando letra de <b>molde legible</b> o a máquina de escribir.</li> <li>• Este formato también puede completarlo de forma digital, el MARN puede proporcionar copia electrónica si se le facilita el disquete, CD, USB; o bien puede solicitarlo a la siguiente dirección: <a href="mailto:yunica@marn.gob.gt">yunica@marn.gob.gt</a></li> <li>• Todos los espacios deben ser completados, incluso el de aquellas interrogantes en que no sean aplicables a su actividad (explicar la razón o las razones por lo que usted lo considera de esa manera).</li> <li>• Por ningún motivo, puede modificarse el formato y/o agregarle los datos del proponente o logo(s) que no sean del MARN.</li> </ul>	Clasificación del Listado Taxativo
<p><b>I. INFORMACION LEGAL</b></p>	Firma y Sello de Recibido MARN
<p><b>I.1. Nombre del proyecto obra, industria o actividad:</b></p>	
<p>"Diseño del tramo carretero para la aldea Laguna Bermeja, Santa Catarina Pinula, Guatemala"</p>	
<p><b>1.1.1 Descripción del proyecto, obra o actividad para lo que se solicita aprobación de este instrumento</b></p>	
<p>Se realizará la construcción de pavimento flexible para la aldea Laguna Bermeja, Santa Catarina Pinula, Guatemala. Dicho proyecto cuenta con una longitud de 2.42809 km y un ancho de calzada de 5.50 m, el cual beneficiara en 10 años a más de 2,298 personas.</p>	
<p><b>I.2. Información legal:</b></p>	
<p><b>A) Nombre del Proponente o Representante Legal:</b></p>	
<p>Municipalidad de Santa Catarina Pinula, a través del departamento de dirección municipal de planificación</p>	
<p><b>B) De la empresa:</b></p>	
<p>Razón social: Organización Gubernamental.</p>	
<p>Nombre Comercial: Municipalidad de Santa Catarina Pinula</p>	
<p>Patente de Sociedad                      Registro No. _____ Folio No. _____ Libro No. _____</p>	
<p>Patente de Comercio                      Registro No. _____ Folio No. _____ Libro No. _____</p>	
<p>No. De Finca _____ Folio No. _____ Libro No. _____</p>	
<p>de _____</p>	
<p>_____ donde se ubica el proyecto, obra, industria o actividad.</p>	
<p>Número de Identificación Tributaria (NIT):</p>	
<p><b>I.3 Teléfono:</b> 2411- 1000</p>	<p><b>Correo electrónico:</b> <a href="mailto:contactocp.gob.gt">contactocp.gob.gt</a></p>
<p><b>I.4 Dirección de donde se ubicará el proyecto:</b></p>	



Continuación del apéndice 9.

Especificar Coordenadas UTM o Geográficas	
Coordenadas UTM (Universal Transverse de Mercator) Datum WGS84	Coordenadas Geográficas Datum WGS84
Inicial 15 P 1612639.975N, 775381.4014E	Inicio: LAT 14° 34' 22.6380" N, LON 90° 26' 39.2606" O
Final 15 P 1611197.633N, 776488.8659E	Final: LAT 14° 33' 35.3340" N, LON 90° 26' 02.8284" O

Altitud sobre el nivel del mar: la altura promedio es de 1884.243msnm. El inicio está a 1834.71msnm y el final está a 1933.776msnm.

1.5 Dirección para recibir notificaciones (dirección fiscal)  
1a. calle 5-50, zona 1, Santa Catarina Pinula, Guatemala.

1.6 Si para consignar la información en este formato, fue apoyado por una profesional, por favor anote el nombre y profesión del mismo

**II. INFORMACION GENERAL**  
Se debe proporcionar una descripción de las operaciones que serán efectuadas en el proyecto, obra, industria o actividad, explicando las etapas siguientes:

**II. 1 ETAPA DE CONSTRUCCIÓN**

Nº. DESCRIPCIÓN DEL RENGLÓN	CANTIDAD	UNIDAD	PRECIO/UNITARIO	COSTO TOTAL
<b>1 TRABAJOS PRELIMINARES</b>				
1.1 LIMPIEZA	4,018.25	METRO <sup>2</sup>	Q8.70	Q34,958.75
1.2 REPLANTEO TOPOGRAFICO	2,428.09	METRO	Q0.79	Q1,918.19
1.3 TRAZO MANUAL	17,026.69	METRO	Q22.22	Q378,931.72
<b>2 MOVIMIENTO DE TIERRAS</b>				
2.1 CORTE DE MATERIAL SUELTO	2,732.01	METRO <sup>3</sup>	Q105.14	Q287,243.53
2.2 CONFORMACIÓN DE TERRAPLENES	385.07	METRO <sup>3</sup>	Q150.81	Q58,072.41
2.3 PERFILADO Y COMPACTACIÓN DE LA SUB-RASANTE	16,108.70	METRO <sup>2</sup>	Q201.49	Q3,244,775.44
2.4 A CARREO MANUAL A 20M + CAMIÓN A 10KM	4,013.70	METRO <sup>3</sup>	Q109.12	Q437,974.62
2.5 DEMOLUCIÓN Ó LIMPIEZA DE ALCANTARILLAS	52.50	METRO <sup>3</sup>	Q367.95	Q19,317.38
2.6 REMOCIÓN DE PAVIMENTO ANTIGUO	302.26	METRO <sup>3</sup>	Q266.95	Q80,688.84
<b>3 PAVIMENTO</b>				
3.1 BASE GRANUAL (d=4")	12,090.48	METRO <sup>2</sup>	Q41.08	Q496,676.71
3.2 IMPRIMACIÓN	12,090.48	METRO <sup>2</sup>	Q98.63	Q1,192,483.55
3.3 ESPACIADO Y COMPACTADO DE CARPETA ASFÁLTICA EN CALIENTE (D=2")	12,090.48	METRO <sup>2</sup>	Q26.25	Q317,374.97
3.4 BERMA (D=2")	907.93	METRO <sup>2</sup>	Q29.70	Q26,965.60
3.5 BORDILLOS	600.00	METROS	Q77.60	Q46,560.00
<b>4 DRENAJE</b>				
4.1 EXCAVACIÓN DE ESTRUCTURAS	62.43	METRO <sup>3</sup>	Q9.25	Q577.48
4.2 CAJA DE ENCOLE	6.20	METRO	Q4,215.57	Q26,136.53
4.3 CONCRETO CICLOPEO (f'c=100 kg/cm2 + 30% PG)	4.54	METRO <sup>3</sup>	Q1,172.15	Q5,323.20
4.4 ALCANTARILLA ø=24" PVC AASHTO M-304	34.30	METRO	Q8,460.14	Q290,182.80
4.5 REVESTIMIENTO DE CUNETAS	4,256.18	METRO	Q254.70	Q1,084,049.05
<b>5 SEÑALIZACIÓN</b>				
5.1 SEÑALIZACIÓN VERTICAL	90.00	UNIDAD	237.24	Q21,351.60
5.2 SEÑALIZACIÓN HORIZONTAL	2.43	Km	29,232.59	Q70,979.36
<b>COSTO DEL PROYECTO</b>				<b>Q 8,121,941.73</b>

Insumos necesarios
Agua Potable
Energía Eléctrica
Combustible Diesel
Lubricante

Continuación del apéndice 9.

<b>Maquinaria</b>		
Tractor D7-G		
Retroexcavadora cucharón 600 mm		
Motoniveladora 120hp		
Rodillo liso vibratorio autopulsado 7.4t		
Camión cisterna		
Retroexcavadora cucharón 0.96 m <sup>3</sup>		
Camión de volteo		
Compresora 250 – 330 pcm		
Martillo neumático		
Rodillo neumático 5.5. – 20 t		
Barredora mecánica		
Camión imprimador 1800gal		
Pavimentador 69 hp		
Vibroapisonador 60kg		

**OPERACIÓN**

La ejecución del tramo carretero solamente contempla la fase de construcción para este documento, por lo que queda en manos de la municipalidad la fase de operación y buen uso de la carretera.

**ABANDONO**

Al abandono del proyecto se deben tomar acciones como: Entrega de planos del tramo carretero a las comunidades, Reunión con autoridades municipales y locales, y un nuevo diseño para mejorar el acceso para los habitantes del caserío.

**II.3 Área**

- Área total de terreno en metros cuadrados: 19,760.67
- Área de ocupación del proyecto en metros cuadrados: 16,656.70
- Área total de construcción en metros cuadrados: 16,088.6974

**II.4 Actividades colindantes al proyecto:**

<b>NORTE:</b> Aldea Piedra Parada Cristo Rey	<b>SUR:</b> Carretera a Ciénaga Grande
<b>ESTE:</b> Viviendas	<b>OESTE:</b> Viviendas

Describir detalladamente las características del entorno (viviendas, barrancos, ríos, basureros, iglesias, centros educativos, centros culturales, etc.):

DESCRIPCION	DIRECCION (NORTE, SUR, ESTE, OESTE)	DISTANCIA AL SITIO DEL PROYECTO
Aldea Piedra Parada Cristo Rey	Norte	50m
Carretera a Ciénaga Grande	Sur	150m
Viviendas	Este	5m
Viviendas	Oeste	10m

**II.5 Dirección del viento:** Norte

Continuación del apéndice 9.

<b>II.7 Datos laborales</b>							
a) Jornada de trabajo: Diurna (X) Nocturna ( ) Mixta ( ) Horas Extras							
b) Número de empleados por jornada: 30 Total empleados: 30							
d) otros datos laborales, especifique Ninguno							
<b>II.8 PROYECCIÓN DE USO Y CONSUMO DE AGUA, COMBUSTIBLES, LUBRICANTES, REFRIGERANTES, OTROS...</b>							
<b>CONSUMO DE AGUA, COMBUSTIBLES, LUBRICANTES, REFRIGERANTES, OTROS...</b>							
	Tipo	Si/No	Cantidad/ mes día y hora	Proveedor	Uso	Especificaciones u observaciones	Forma de almacenamiento
Agua	Servicio publico	SI	500lt/m3/hora	Municipalidad	En obra		Pipas
	Pozo	NO					
	Agua especial	SI					
	Superficial	NO					
	Otro	NO					
Combustible	Gasolina	SI	100 gal/mes	Gasolinera	Maquinaria		Recipientes
	Diesel	SI	70 gal/mes	Gasolinera	Maquinaria		Recipientes
	Bunker	NO					
	Glp	NO					
	Otro	NO					
Lubricantes	Solubles	SI	1 unidades	Privado	Tubería		Galón
	No solubles	NO					
Refrigerantes		NO					
Otros		NO					
NOTA: si se cuenta con licencia extendida por la Dirección General de Hidrocarburos del Ministerio de Energía y Minas, para comercialización o almacenaje de combustible. Adjuntar copia							
<b>III. TRANSPORTE</b>							
III.1 En cuanto a aspectos relacionados con el transporte y parqueo de los vehículos de la empresa, proporcionar los datos siguientes:							
a) Número de vehículos: tres							
b) Tipo de vehículo: Pick up							
c) Sitio para estacionamiento y área que ocupa: campamento (20 m <sup>2</sup> )							
<b>IV. IMPACTOS AMBIENTALES QUE PUEDEN SER GENERADOS POR EL PROYECTO, OBRA, INDUSTRIA O ACTIVIDAD</b>							

Continuación del apéndice 9.

**IV. 1 CUADRO DE IMPACTOS AMBIENTALES**

En el siguiente cuadro, identificar el o los impactos ambientales que pueden ser generados como resultado de la construcción y operación del proyecto, obra, industria o actividad. Marcar con una X o indicar que no aplica, no es suficiente, por lo que se requiere que se describa y detalle la información, indicando si corresponde o no a sus actividades (usar hojas adicionales si fuera necesario).

No.	Aspecto Ambiental	Impacto ambiental	Tipo de impacto ambiental (de acuerdo con la descripción del cuadro anterior)	Indicar los lugares de donde se espera se generen los impactos ambientales	Manejo ambiental Indicar qué se hará para evitar el impacto al ambiente, trabajadores y/o vecindario.
1	Aire	Emisiones al aire generado por los movimientos de tierra debido al corte de la cajuela para el pavimento dentro del proyecto y del transporte de este hasta su disposición final.	Impacto negativo mediano	En toda el área establecida donde se construirá la carretera y en las áreas aledañas.	Controlar los trabajos de excavación y acarreo para evitar que se genere polvo en exceso durante la construcción de la carretera
		Ruido generado por herramienta y maquinaria	Impacto negativo mediano	En todo el proyecto	Restringir el uso de maquinaria en horarios nocturnos para evitar molestias
2	Agua	El abastecimiento de agua se verá afectado en los lugares donde se tenga que trabajar, debido a que se tenga que pausar la dotación de agua.	Impacto negativo pequeño	En los lugares del proyecto donde sea necesario pausar el servicio de agua para poder realizar los trabajos de construcción	Realizar un trabajo eficiente para pausar el menor tiempo posible la distribución del agua
		Aguas residuales generadas por el personal contratado de mano de obra	Cantidad: 10 m <sup>3</sup> /mes	Áreas establecidas en el proyecto donde se coloquen baños portátiles	Se contratará el servicio de una empresa encargada al mantenimiento y limpieza de los baños portátiles
		Agua de lluvia Mezcla de las aguas residuales anteriores Agua de lluvia	Impacto negativo pequeño Cantidad: Captación	Cuerpos hídricos destinados para la descarga de agua de lluvia	Realizar zanjones o canales para desviar el agua pluvial del proyecto
		Basura generada por los trabajadores dentro del proyecto	Generación de desechos sólidos por trabajadores	En todo el proyecto	Colocar botes de basura a lo largo del proyecto

Continuación del apéndice 9.

3	Suelo	Modificación del relieve o topografía del área del proyecto debido a los trabajos de movimiento de tierra de excavación y relleno	se modificará el área de construcción para las actividades de corte y relleno	En los lugares donde el proyecto lo requiera	El suelo que se extrae durante la excavación se utilizará de nuevo para el relleno y compactación, con el fin de dejar el área en las mismas o mejores condiciones
4	Biodiversidad	Flora	Debido a la remoción de la capa vegetal de algunas áreas del proyecto se contempla un impacto ambiental	Puntos del proyecto donde se necesaria remover plantas o árboles	Se plantará vegetación o árboles para reponer el impacto generado en las zonas del proyecto donde se realizó la remoción
		Fauna	Se verá afectada la fauna del lugar debido al ruido generado por los trabajos de construcción	En todo el proyecto	Tomar las precauciones necesarias al realizar la construcción del tramo carretero
5	Visual	Modificación del paisaje	Debido a las actividades realizadas por el movimiento de tierra se tendrá un cambio en el paisaje	En todo el proyecto	Se debe dejar en mejores condiciones los lugares afectados
6	Social	Para la ejecución del proyecto se requiere contratar personal, de tal forma que se generan oportunidades de trabajo para mano de obra calificada y no calificada	Durante la construcción del proyecto del tramo carretero	Se espera que se generen varios empleos dentro del lugar beneficiado del proyecto para seguir ampliando las oportunidades laborales	Para la ejecución del proyecto se requiere contratar personal, de tal forma que se generan oportunidades de trabajo para mano de obra calificada y no calificada
7	Otros				

NOTA: Complementaria a la información proporcionada se solicitan otros datos importantes en los numerales siguientes.

Continuación del apéndice 9.

<p><b>V. DEMANDA Y CONSUMO DE ENERGIA</b></p> <p><b>CONSUMO</b></p> <p>V.1 Consumo de energía por unidad de tiempo (kW/hr o kW/mes): 260 kWhr</p> <p>V. 2 Forma de suministro de energía</p> <p>a) <b>Sistema público</b></p> <p>b) Sistema privado</p> <p>c) Generación propia</p> <p>V.3 Dentro de los sistemas eléctricos de la empresa se utilizan transformadores, condensadores, capacitores o inyectores eléctricos?</p> <p>SI NO (X)</p> <p>V.4 Qué medidas propone para disminuir el consumo de energía o promover el ahorro de energía?</p> <p><b>Utilizar la energía eléctrica únicamente en las actividades que lo requieran y en horario de trabajo</b></p>
<p><b>VI. EFECTOS Y RIESGOS DERIVADOS DE LA ACTIVIDAD</b></p> <p><b>VI.1 Efectos en la salud humana del vecindario:</b></p> <p>a) <input type="checkbox"/> la actividad no representa riesgo a la salud de pobladores cercanos al sitio</p> <p>b) <input checked="" type="checkbox"/> la actividad provoca un grado leve de molestia y riesgo a la salud de pobladores</p> <p>c) <input type="checkbox"/> la actividad provoca grandes molestias y gran riesgo a la salud de pobladores</p> <p>Del inciso marcado explique las razones de su respuesta, identificar que o cuales serían las actividades riesgosas:</p> <p><b>Tiene un grado leve de riesgo debido al movimiento de tierras y maquinaria o equipo cerca de las viviendas.</b></p>
<p><b>VI.2 ¿En el área donde se ubica la actividad, a qué tipo de riesgo puede estar expuesto?</b></p> <p>a) inundación ( )                      b) explosión ( )                      c) deslizamientos ( )</p> <p>d) derrame de combustible (X)                      e) fuga de combustible (X)                      d) Incendio ( )</p> <p>e) Otro ( )</p> <p>¿Detalle la información explicando el por qué? Debido a las pendientes pronunciadas de la topografía que podrían causar que las maquinarias derramen combustible al conducir sobre esos caminos.</p>
<p><b>VI.3 riesgos ocupacionales:</b></p> <p><input type="checkbox"/> Existe alguna actividad que represente riesgo para la salud de los trabajadores</p> <p><input checked="" type="checkbox"/> La actividad provoca un grado leve de molestia y riesgo a la salud de los trabajadores</p> <p><input type="checkbox"/> La actividad provoca grandes molestias y gran riesgo a la salud de los trabajadores</p> <p><input type="checkbox"/> No existen riesgos para los trabajadores</p> <p>Ampliar información: La actividad de movimiento de tierras, se considera como riesgo ya que puede ocurrir algún deslizamiento o imprevisto, por lo que se deben de tomar medidas de seguridad industrial para conservar la salud de los trabajadores.</p>
<p><b>VI.4 Equipo de protección personal</b></p> <p>VI.4.1 Se provee de algún equipo de protección para los trabajadores? SI (X) NO ( )</p> <p>VI.4.2 Detallar que clase de equipo de protección se proporciona:</p> <p>-Casco                                      -Botas punta de acero</p> <p>-Lentes protectores                      -Chalecos reflectivos</p> <p>-Guantes</p> <p>VI.4.3 ¿Qué medidas propone para evitar las molestias o daños a la salud de la población y/o trabajadores?</p> <p><b>Realizar charlas informativas con los pobladores para que conozcan los horarios de trabajo en los que el ruido y los movimientos del personal pueden afectar a su entorno.</b></p> <p><b>A los trabajadores impartirles charlas sobre seguridad industrial a cargo de personal competente, y el uso de equipo de protección proporcionado.</b></p>


Fuente: elaboración propia, formulario proporcionado por el MARN.

## Apéndice 10. **Planos topográficos**


Fuente: elaboración propia, empleando AutoCAD.






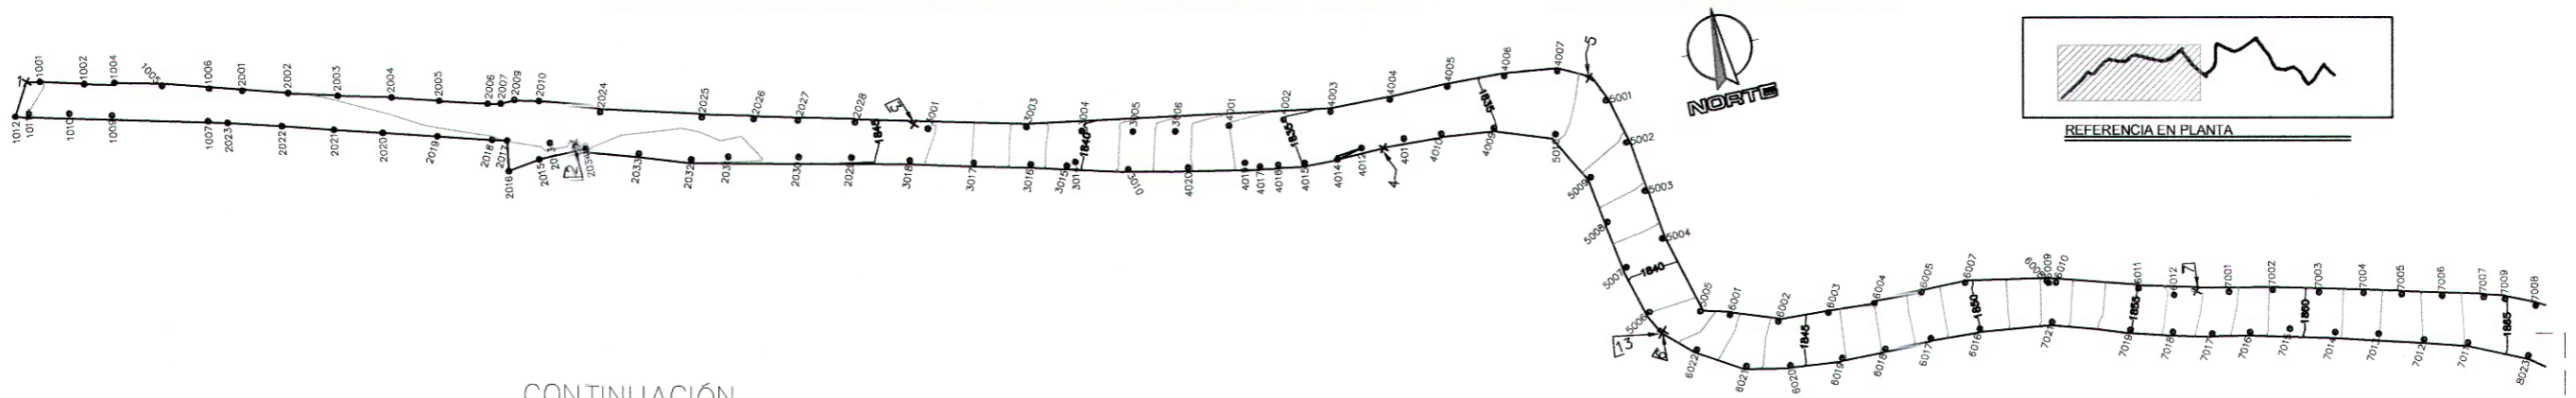

CONTINUACIÓN

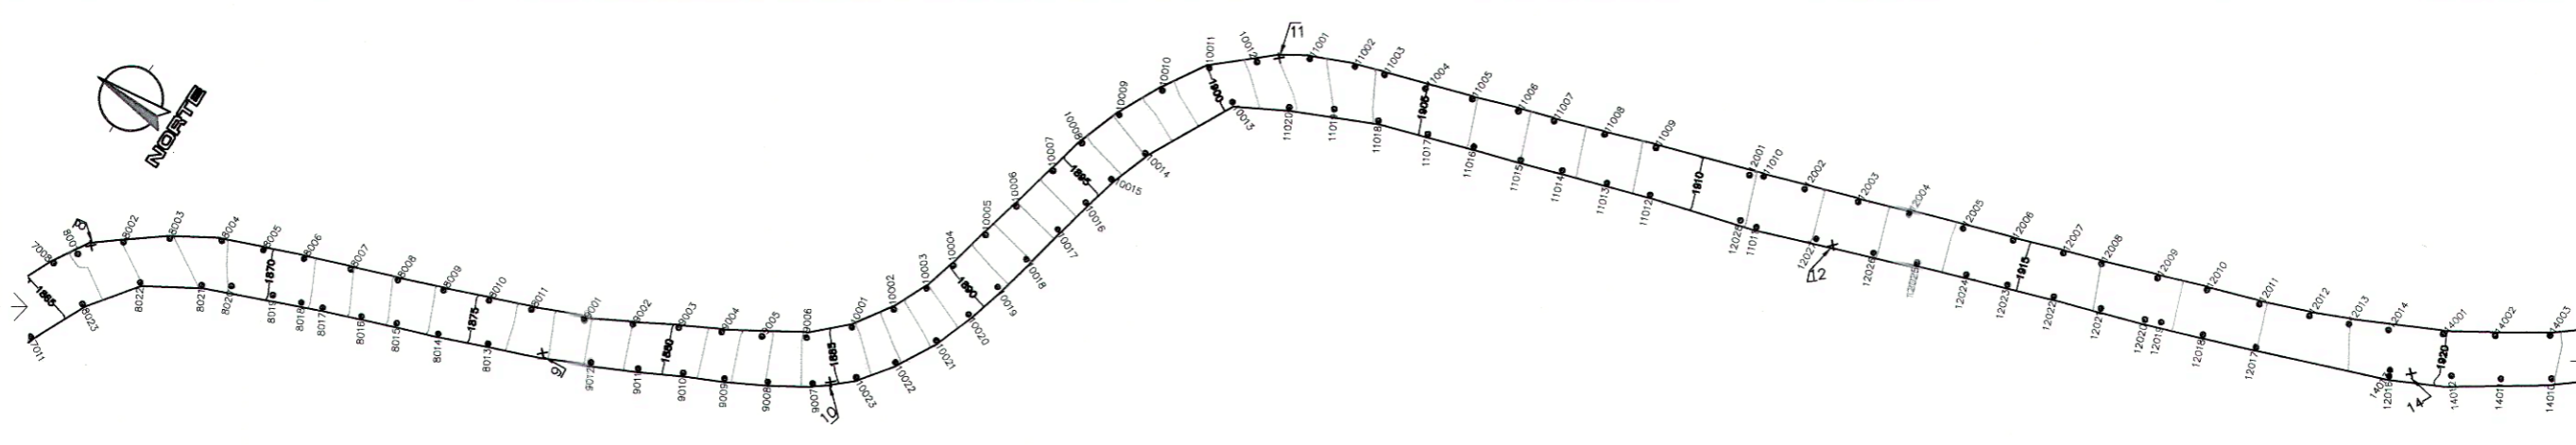

CONTINUACIÓN

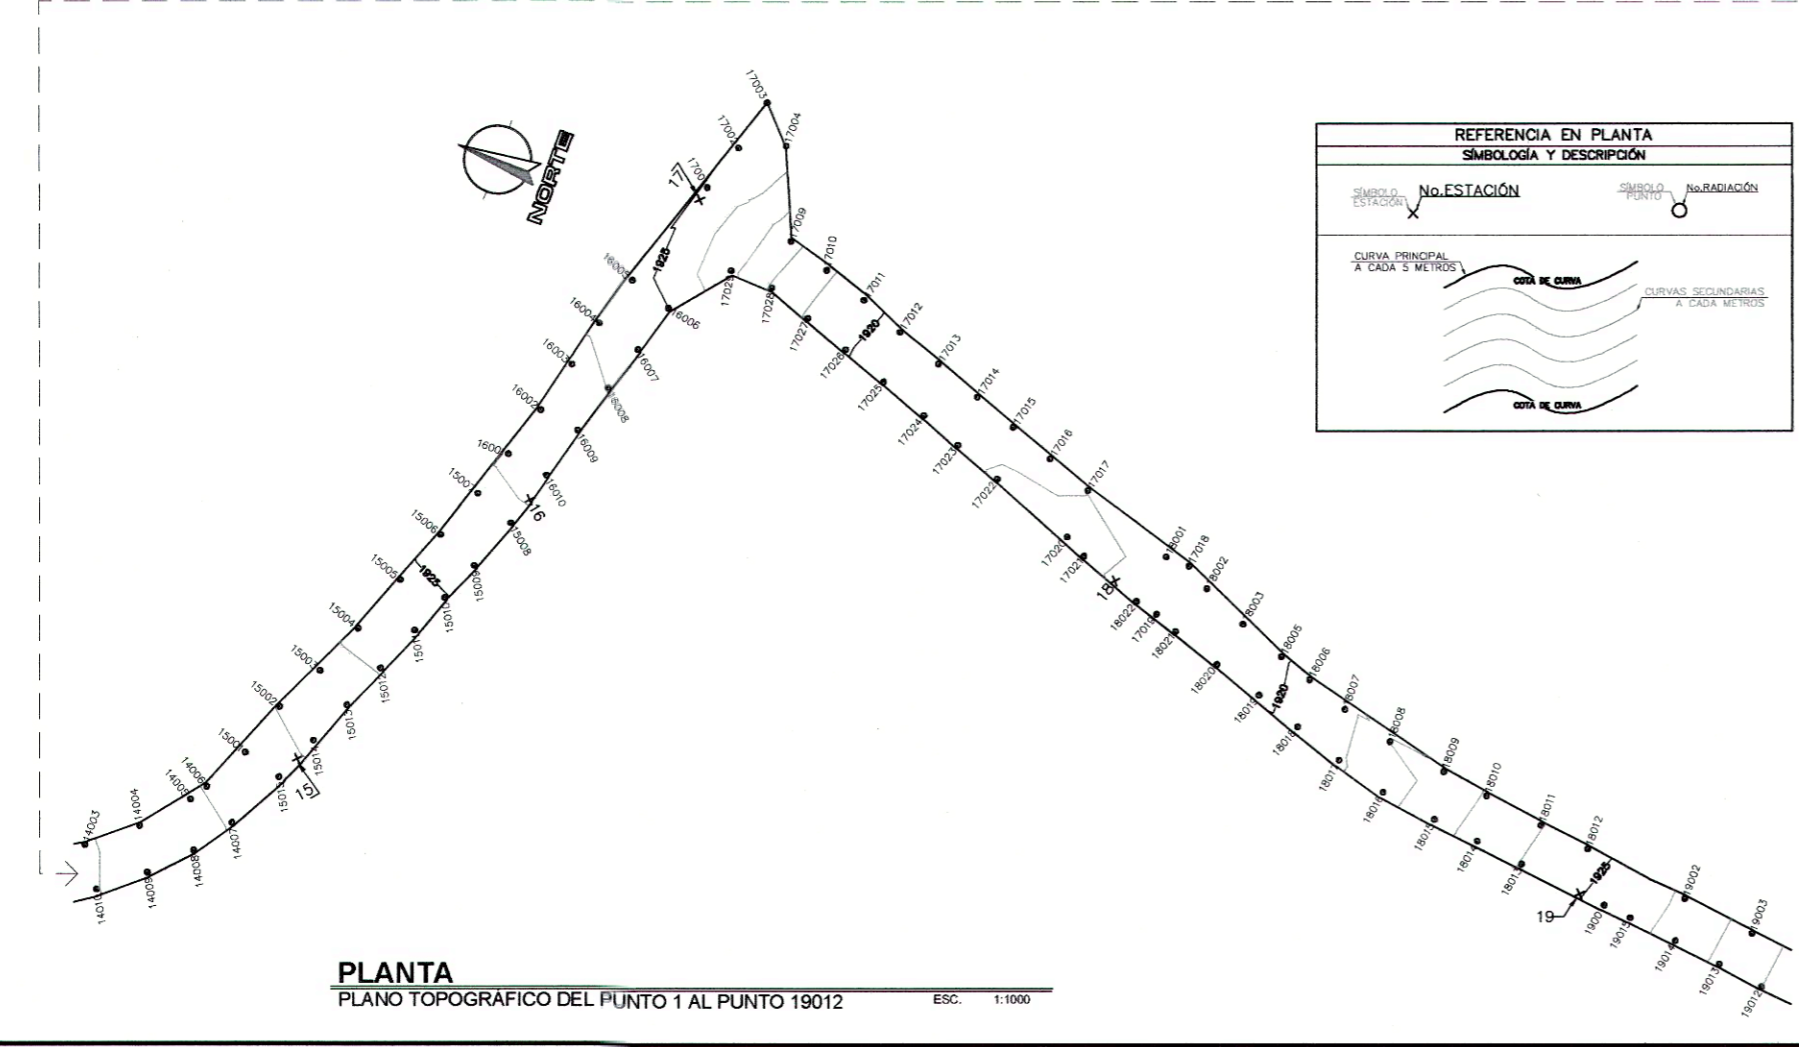

**PLANTA**  
PLANO TOPOGRÁFICO DEL PUNTO 1 AL PUNTO 19012 ESC. 1:1000

REFERENCIA EN PLANTA	
SÍMBOLOGÍA Y DESCRIPCIÓN	

INDICE	
No.	DESCRIPCIÓN
1	PLANO TOPOGRÁFICO DEL PUNTO 1 AL PUNTO 19012
2	TABLA TOPOGRÁFICA DEL PUNTO 1 AL PUNTO 19012
3	PLANO TOPOGRÁFICO DEL PUNTO 19012 AL PUNTO 42001
4	TABLA TOPOGRÁFICA DEL PUNTO 19012 AL PUNTO 42001
5	PLANTA GENERAL DE CARRETERA
6	PERFIL GENERAL DE CARRETERA
7	PLANTA - PERFIL No.1 DE CARRETERA DE KILOMETRO 0+000 A 0+400
8	SECCIONES TRANSVERSALES 1 DE KILOMETRO 0+000 HASTA 0+260
9	SECCIONES TRANSVERSALES 2 DE KILOMETRO 0+270 HASTA 0+400
10	PLANTA - PERFIL No.2 DE CARRETERA DE KILOMETRO 0+340 A 0+740
11	SECCIONES TRANSVERSALES 3 DE KILOMETRO 0+400 HASTA 0+550
12	SECCIONES TRANSVERSALES 4 DE KILOMETRO 0+550 HASTA 0+740
13	PLANTA - PERFIL No.3 DE CARRETERA DE KILOMETRO 0+730 A 1+220
14	SECCIONES TRANSVERSALES 5 DE KILOMETRO 0+740 HASTA 0+960
15	SECCIONES TRANSVERSALES 6 DE KILOMETRO 0+960 HASTA 1+220
16	PLANTA - PERFIL No.4 DE CARRETERA DE KILOMETRO 1+200 A 1+620
17	SECCIONES TRANSVERSALES 7 DE KILOMETRO 1+220 HASTA 1+420
18	SECCIONES TRANSVERSALES 8 DE KILOMETRO 1+420 HASTA 1+620
19	PLANTA - PERFIL No.5 DE CARRETERA DE KILOMETRO 1+600 A 2+000
20	SECCIONES TRANSVERSALES 9 DE KILOMETRO 1+600 HASTA 1+840
21	SECCIONES TRANSVERSALES 10 DE KILOMETRO 1+840 HASTA 2+000
22	PLANTA - PERFIL No.6 DE CARRETERA DE KILOMETRO 1+960 A 2+248.09
23	SECCIONES TRANSVERSALES 11 DE KILOMETRO 1+960 HASTA 2+170
24	SECCIONES TRANSVERSALES 12 DE KILOMETRO 2+170 HASTA 2+428.09
25	DETALLES DE ALCANTARILLADO DE CARRETERA
26	DETALLES DE CARRETERA

Ing. Silvio José Rodríguez Serrano  
ASESOR - SUPERVISOR DE EPS  
Unidad de Prácticas de Ingeniería y EPS  
Facultad de Ingeniería

UNIVERSIDAD DE SAN CARLOS DE GUATEMALA  
EJERCICIO PROFESIONAL SUPERVIZADO

PROYECTO: DISEÑO DEL TRAMO CARRETERO PARA LA ALDEA LA GUNA BERMEJA, SANTA CATARINA PINULA.

LUGAR: ALDEA LA GUNA BERMEJA, SANTA CATARINA PINULA, GUATEMALA

COMIENZO: PLANO TOPOGRÁFICO DEL PUNTO 1 AL PUNTO 19012

FECHA: 19/09/2021

PROYECTISTA: CHRISTOPHER ALEXANDER GUERRERO SOTO


PROFESOR: ING. SILVIO JOSÉ RODRÍGUEZ SERRANO

PLANO: 26

INFORMACIÓN PUNTOS DE REFERENCIA				
PUNTO NÚMERO	NORTHING	EASTING	COTA (m)	DESCRIPCIÓN
1	1612644.64	775384.27	1847.04	EST
2	1612617.19	775464.14	1846.01	EST
3	1612608.95	775515.62	1844.44	EST
4	1612589.58	775585.15	1834.69	EST
5	1612592.92	775618.28	1836.12	EST
6	1612553.15	775620.98	1841.48	EST
7	1612540.61	775701.94	1857.22	EST
8	1612523.69	775757.56	1866.29	EST
9	1612457.05	775782.17	1876.81	EST
10	1612417.98	775803.23	1884.79	EST
11	1612387.71	775882.20	1902.02	EST
12	1612301.26	775905.47	1912.36	EST
13	1612552.79	775620.62	1841.48	EST
14	1612216.43	775937.97	1919.76	EST
15	1612177.12	775976.76	1922.96	EST
16	1612158.42	776023.24	1926.06	EST
17	1612150.31	776072.45	1924.73	EST
18	1612074.96	776041.99	1919.09	EST
19	1611996.38	776023.53	1924.95	EST
1001	1612644.25	775386.25	1847.04	PO
1002	1612642.38	775392.78	1846.28	PO
1003	1612641.32	775397.27	1846.35	PO
1004	1612641.53	775397.32	1846.36	PO
1005	1612639.52	775404.36	1846.21	PO
1006	1612637.53	775411.30	1846.15	PO
1007	1612632.81	775410.05	1846.30	PO
1008	1612634.90	775402.82	1846.38	PO
1009	1612636.92	775395.89	1846.56	PO
1010	1612638.58	775389.56	1846.75	PO
1011	1612639.94	775383.52	1846.99	PO
1012	1612639.98	775381.40	1847.07	PO
2001	1612636.08	775416.22	1846.11	PO
2002	1612634.20	775423.02	1846.03	PO
2003	1612632.14	775430.29	1845.96	PO
2004	1612630.11	775438.29	1845.87	PO
2005	1612627.98	775445.32	1845.85	PO
2006	1612625.90	775452.44	1845.82	PO
2007	1612625.48	775454.40	1845.79	PO
2008	1612625.06	775455.92	1845.84	PO
2009	1612625.55	775456.58	1845.83	PO
2010	1612624.56	775460.21	1845.77	PO
2011	1612623.42	775460.06	1845.82	PO
2012	1612623.35	775461.29	1845.81	PO
2013	1612618.07	775460.40	1845.96	PO
2014	1612618.36	775459.22	1846.00	PO
2015	1612616.02	775458.28	1846.07	PO
2016	1612615.28	775453.32	1846.02	PO
2017	1612619.88	775454.11	1846.00	PO
2018	1612620.49	775451.89	1846.02	PO
2019	1612622.85	775443.82	1846.05	PO
2020	1612625.23	775435.75	1846.14	PO
2021	1612627.34	775428.55	1846.21	PO
2022	1612629.60	775420.88	1846.24	PO
2023	1612631.89	775412.90	1846.30	PO
2024	1612621.31	775469.10	1845.87	PO
2025	1612617.09	775484.13	1845.95	PO
2026	1612615.11	775491.84	1845.89	PO
2027	1612613.39	775498.39	1845.72	PO
2028	1612611.23	775506.87	1845.30	PO
2029	1612608.23	775505.18	1845.45	PO
2030	1612608.06	775497.29	1845.87	PO
2031	1612610.48	775486.75	1846.12	PO
2032	1612611.32	775481.14	1846.09	PO
2033	1612613.94	775473.47	1846.11	PO
2034	1612616.48	775465.68	1845.99	PO
3001	1612607.81	775517.60	1844.21	PO
3002	1612606.32	775525.40	1842.87	PO
3003	1612604.70	775532.35	1841.59	PO
3004	1612602.26	775540.54	1840.15	PO
3005	1612600.43	775548.16	1838.64	PO
3006	1612599.03	775554.51	1837.45	PO
3007	1612594.18	775553.37	1837.41	PO
3008	1612594.06	775552.80	1837.51	PO
3009	1612593.87	775552.30	1837.57	PO
3010	1612595.10	775546.20	1838.76	PO
3013	1612596.32	775542.59	1839.42	PO
3014	1612597.97	775538.55	1840.20	PO
3015	1612597.70	775537.14	1840.40	PO

INFORMACIÓN PUNTOS DE REFERENCIA				
PUNTO NÚMERO	NORTHING	EASTING	COTA (m)	DESCRIPCIÓN
3016	1612599.12	775531.80	1841.45	PO
3017	1612601.25	775523.31	1842.95	PO
3018	1612603.79	775513.82	1844.35	PO
4001	1612598.05	775562.74	1836.02	PO
4002	1612597.10	775571.14	1835.02	PO
4003	1612596.70	775578.44	1834.69	PO
4004	1612596.46	775587.72	1834.53	PO
4005	1612596.42	775596.78	1834.76	PO
4006	1612596.04	775605.62	1835.20	PO
4007	1612594.98	775613.74	1835.74	PO
4008	1612586.59	775610.35	1835.66	PO
4009	1612588.78	775602.33	1834.97	PO
4010	1612589.73	775594.24	1834.80	PO
4011	1612590.26	775588.48	1834.73	PO
4012	1612590.31	775581.83	1834.68	PO
4013	1612589.98	775577.86	1834.76	PO
4014	1612589.46	775577.85	1834.66	PO
4015	1612590.06	775572.86	1834.97	PO
4016	1612590.63	775568.81	1835.26	PO
4017	1612591.05	775566.05	1835.42	PO
4018	1612591.73	775566.02	1835.57	PO
4019	1612592.11	775563.87	1835.78	PO
4020	1612593.33	775555.23	1837.11	PO
4021	1612593.81	775555.10	1837.13	PO
5001	1612588.99	775620.00	1836.44	PO
5002	1612582.16	775621.66	1837.13	PO
5003	1612574.41	775622.84	1838.14	PO
5004	1612566.81	775623.85	1839.35	PO
5005	1612554.77	775627.09	1841.37	PO
5006	1612556.40	775619.44	1840.98	PO
5007	1612563.79	775607.50	1839.72	PO
5008	1612571.09	775616.15	1838.41	PO
5009	1612578.28	775615.17	1837.22	PO
5010	1612585.76	775611.31	1835.82	PO
6001	1612553.27	775631.43	1842.72	PO
6002	1612550.63	775638.41	1844.24	PO
6003	1612550.25	775646.22	1845.67	PO
6004	1612550.07	775653.43	1847.00	PO
6005	1612549.69	775660.73	1848.47	PO
6006	1612549.33	775667.65	1849.84	PO
6007	1612549.59	775673.57	1849.83	PO
6008	1612547.14	775679.83	1852.19	PO
6009	1612546.74	775680.08	1852.26	PO
6010	1612546.55	775681.22	1852.49	PO
6011	1612542.91	775693.32	1855.03	PO
6012	1612540.73	775698.46	1856.20	PO
6013	1612538.92	775685.70	1853.90	PO
6014	1612540.67	775680.32	1852.64	PO
6015	1612541.88	775674.54	1851.34	PO
6016	1612542.30	775668.28	1849.98	PO
6017	1612542.61	775660.64	1848.46	PO
6018	1612542.94	775653.52	1847.10	PO
6019	1612543.04	775646.80	1845.90	PO
6020	1612543.71	775638.78	1844.61	PO
6021	1612545.09	775632.19	1843.61	PO
6022	1612549.23	775625.34	1842.48	PO
7001	1612539.34	775706.75	1857.70	PO
7002	1612538.13	775713.34	1859.09	PO
7003	1612536.25	775720.24	1860.37	PO
7004	1612534.67	775726.87	1861.52	PO
7005	1612533.14	775732.51	1862.50	PO
7006	1612531.60	775738.54	1863.54	PO
7007	1612529.97	775744.67	1864.54	PO
7008	1612526.97	775752.17	1865.60	PO
7009	1612528.95	775747.83	1864.96	PO
7010	1612521.50	775746.89	1865.05	PO
7011	1612523.84	775740.88	1864.08	PO
7012	1612529.79	775734.39	1863.03	PO
7013	1612528.17	775727.76	1861.96	PO
7014	1612529.86	775721.31	1860.81	PO
7015	1612531.88	775714.65	1859.59	PO
7016	1612532.74	775708.58	1858.48	PO
7017	1612533.78	775702.88	1857.48	PO
7018	1612535.35	775697.04	1856.31	PO

INFORMACIÓN PUNTOS DE REFERENCIA				
PUNTO NÚMERO	NORTHING	EASTING	COTA (m)	DESCRIPCIÓN
7019	1612537.12	775690.78	1854.96	PO
7020	1612539.18	775685.07	1853.67	PO
7021	1612540.87	775679.29	1852.34	PO
8001	1612524.68	775755.38	1866.17	PO
8002	1612519.82	775760.69	1867.04	PO
8003	1612514.22	775765.09	1867.91	PO
8004	1612507.39	775769.18	1868.86	PO
8005	1612501.28	775771.55	1869.80	PO
8006	1612495.37	775773.90	1870.69	PO
8007	1612488.47	775776.54	1871.94	PO
8008	1612481.58	775779.15	1873.12	PO
8009	1612474.88	775781.73	1874.19	PO
8010	1612468.20	775784.28	1875.29	PO
8011	1612462.02	775786.73	1876.35	PO
8012	1612459.16	775781.33	1876.58	PO
8013	1612464.80	775778.75	1876.45	PO
8014	1612471.93	775775.78	1874.25	PO
8015	1612478.12	775773.60	1873.23	PO
8016	1612483.22	775771.52	1872.32	PO
8017	1612488.90	775769.33	1871.31	PO
8018	1612481.58	775766.12	1870.78	PO
8019	1612496.29	775766.67	1870.11	PO
8020	1612502.34	775764.33	1869.12	PO
8021	1612506.24	775761.92	1868.07	PO
8022	1612514.32	775757.04	1866.97	PO
8023	1612519.92	775749.44	1865.52	PO
9001	1612454.56	775790.06	1877.82	PO
9002	1612447.97	775793.68	1879.01	PO
9003	1612441.89	775797.16	1880.16	PO
9004	1612436.01	775800.22	1881.40	PO
9005	1612430.53	775803.12	1882.63	PO
9006	1612424.74	775806.77	1884.11	PO
9007	1612420.13	775801.50	1884.30	PO
9008	1612425.98	775797.86	1883.05	PO
9009	1612431.82	775794.63	1881.77	PO
9010	1612437.56	775791.80	1880.55	PO
9011	1612443.67	775788.54	1879.35	PO
9012	1612450.24	775785.31	1878.15	PO
10001	1612419.75	775811.92	1885.82	PO
10002	1612415.89	775817.73	1887.51	PO
10003	1612413.44	775823.16	1889.90	PO
10004	1612411.97	775828.32	1890.11	PO
10005	1612410.41	775834.93	1891.58	PO
10006	1612408.89	775841.18	1892.90	PO
10007	1612407.16	775848.75	1894.48	PO
10008	16			

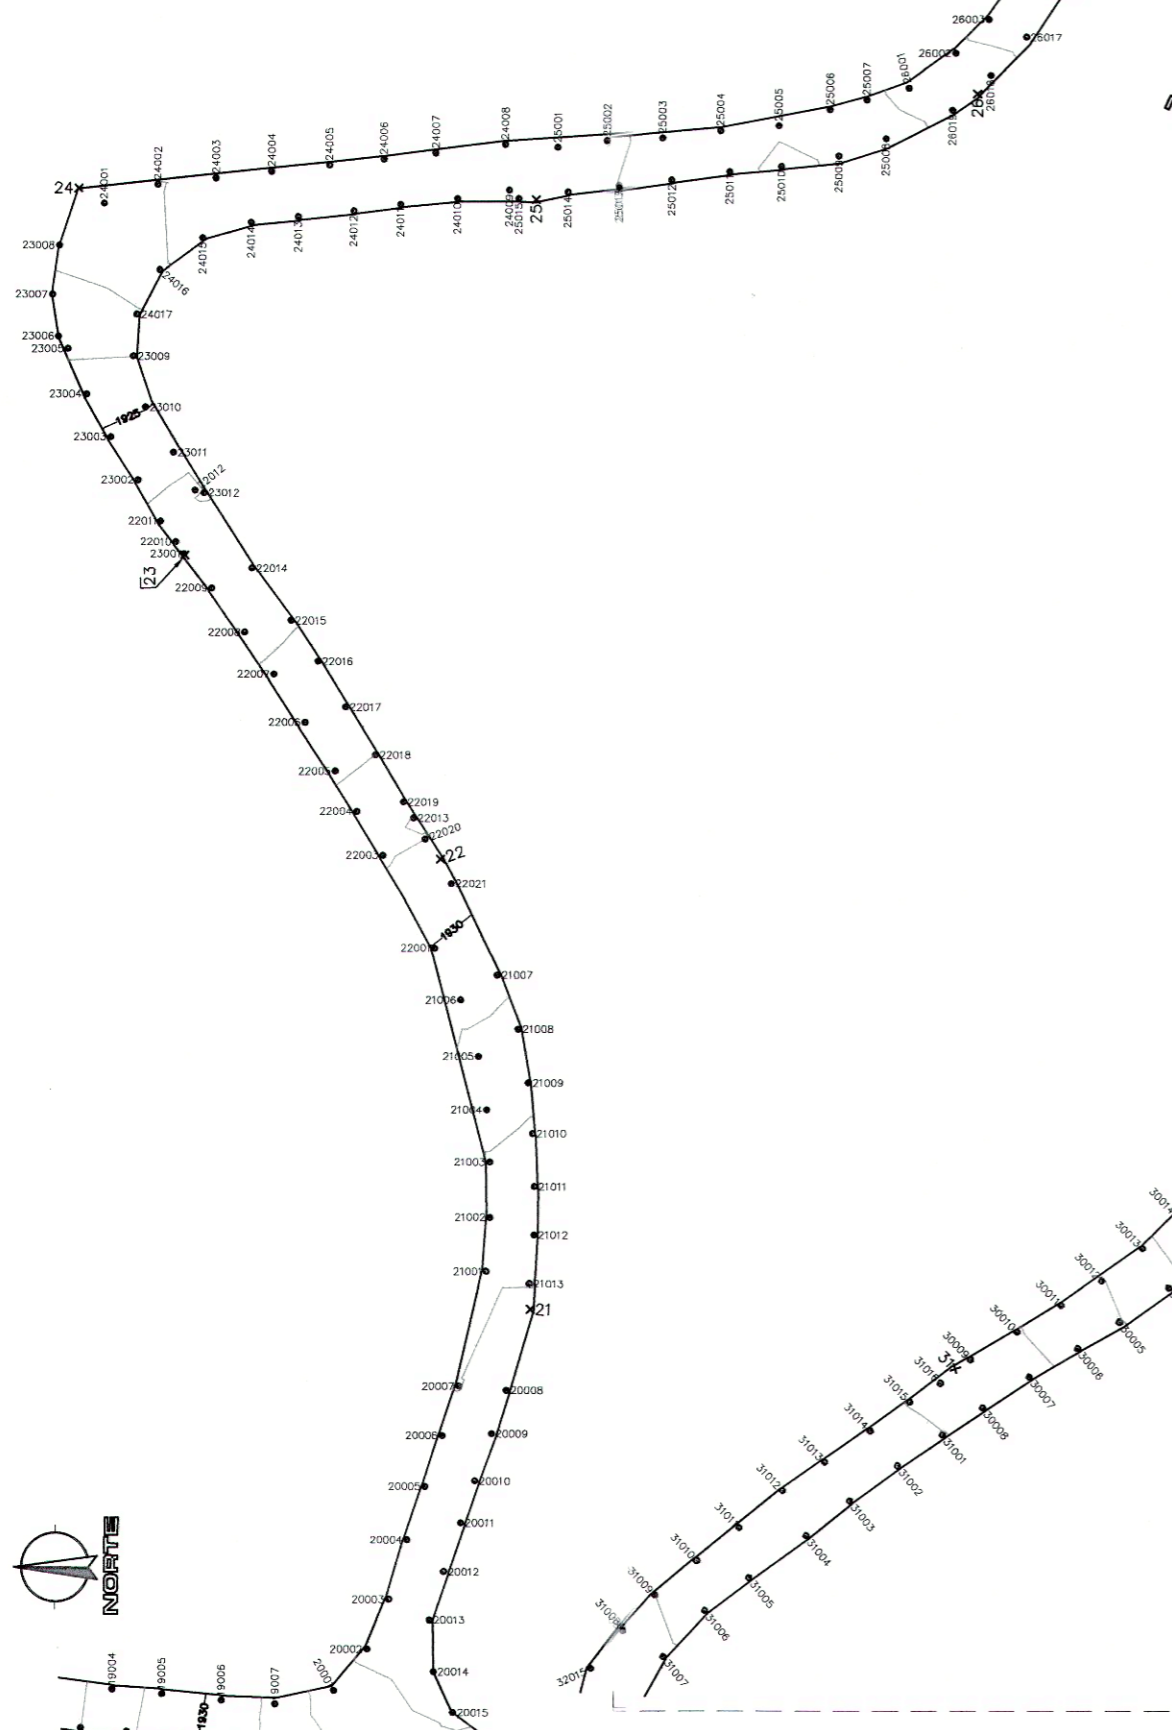


CONTINUACIÓN




REFERENCIA EN PLANTA		SIMBOLOGÍA Y DESCRIPCIÓN	
	No. ESTACIÓN		No. RADIACIÓN
	CURVA PRINCIPAL A CADA 5 METROS		CURVAS SECUNDARIAS A CADA METRO
	COTA DE CURVA		COTA DE CURVA

CONTINUACIÓN

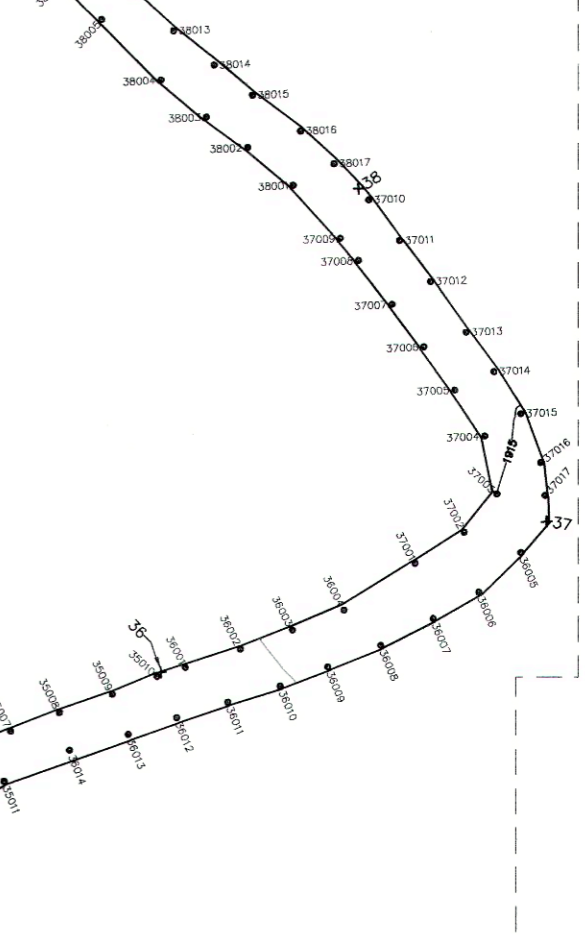

CONTINUACIÓN

**PLANTA**  
 PLANO TOPOGRÁFICO DEL PUNTO 19012 AL PUNTO 42001  
 ESC. 1:1000

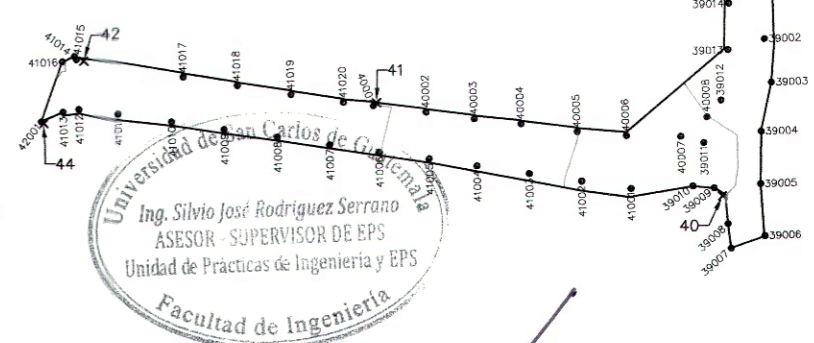

Universidad de San Carlos de Guatemala  
 Ing. Silvio José Rodríguez Serrano  
 ASESOR - SUPERVISOR DE EPS  
 Unidad de Prácticas de Ingeniería y EPS  
 Facultad de Ingeniería

UNIVERSIDAD DE SAN CARLOS DE GUATEMALA		PROYECTO: DISEÑO DEL TRAMO CARRETERO PARA LA ALDEA LA GUINA, BERMÉJA, SANTA CATARINA, PINULA.	
EJERCICIO PROFESIONAL SUPERVISADO		LUGAR: ALDEA LA GUINA, BERMÉJA, SANTA CATARINA, PINULA, GUATEMALA	
Escala: 1:1000		Contenido: PLANO TOPOGRÁFICO DEL PUNTO 19012 AL PUNTO 42001	
ELABORADO: ESCUELA DE INGENIERÍA CIVIL	FECHA: 19/09/2021	DIBUJO: CHRISTOPHER ALEXANDER GUERRERO SOTO	
CALCULO: CHRISTOPHER ALEXANDER GUERRERO SOTO	INDICADA	REVISO: ING. SILVIO JOSÉ RODRÍGUEZ SERRANO	
PLANO: 3		HOJA: 26	

INFORMACIÓN PUNTOS DE REFERENCIA				
PUNTO NÚMERO	NORTHING	EASTING	COTA (m)	DESCRIPCIÓN
20	1611922.84	776015.28	1932.50	EST
21	1611902.34	776080.43	1933.34	EST
22	1611915.75	776144.98	1929.51	EST
23	1611953.07	776188.30	1926.44	EST
24	1611968.83	776240.87	1922.33	EST
25	1611902.58	776239.72	1921.86	EST
26	1611838.74	776255.64	1921.70	EST
27	1611804.14	776313.23	1919.90	EST
28	1611774.77	776400.93	1922.40	EST
29	1611733.56	776386.79	1921.50	EST
30	1611661.39	776370.09	1911.58	EST
31	1611613.19	776339.19	1906.72	EST
32	1611541.51	776312.23	1906.72	EST
33	1611493.84	776333.68	1908.91	EST
34	1611460.08	776386.60	1914.59	EST
35	1611410.20	776376.74	1917.14	EST
36	1611367.74	776366.00	1916.27	EST
37	1611314.00	776339.45	1915.46	EST
38	1611297.39	776391.69	1914.41	EST
39	1611303.88	776465.09	1914.82	EST
40	1611295.80	776503.46	1914.25	EST
41	1611245.28	776488.27	1912.17	EST
42	1611204.11	776480.47	1911.29	EST
43	1611189.93	776485.51	1911.32	EST
44	1611197.99	776489.14	1911.33	EST
800	1611787.25	776350.57	1920.29	EST
19012	1611967.02	776020.20	1927.98	PO
19013	1611973.87	776021.11	1927.17	PO
19014	1611981.02	776022.07	1926.36	PO
19015	1611988.30	776022.91	1925.63	PO
20001	1611930.41	776025.82	1932.49	PO
20002	1611925.63	776031.72	1933.24	PO
20003	1611922.48	776038.78	1933.63	PO
20004	1611919.87	776047.24	1933.60	PO
20005	1611917.34	776054.90	1933.43	PO
20006	1611914.95	776062.22	1933.24	PO
20007	1611912.57	776069.31	1932.97	PO
20008	1611905.69	776068.79	1933.40	PO
20009	1611907.82	776062.54	1933.34	PO
20010	1611910.16	776055.73	1933.53	PO
20011	1611912.15	776049.74	1933.66	PO
20012	1611914.54	776042.73	1933.68	PO
20013	1611916.62	776035.94	1933.60	PO
20014	1611915.99	776028.61	1933.36	PO
20015	1611913.11	776022.80	1933.12	PO
20016	1611907.88	776018.92	1932.89	PO
20017	1611910.48	776012.38	1932.64	PO
20018	1611919.77	776014.39	1932.60	PO
21001	1611908.75	776085.81	1932.74	PO
21002	1611908.18	776093.57	1932.42	PO
21003	1611908.30	776101.48	1932.06	PO
21004	1611908.78	776108.99	1931.76	PO
21005	1611910.07	776116.67	1931.33	PO
21006	1611912.72	776124.74	1930.67	PO
21007	1611907.43	776128.40	1930.76	PO
21008	1611904.32	776120.65	1931.28	PO
21009	1611902.82	776112.92	1931.82	PO
21010	1611902.16	776105.63	1932.09	PO
21011	1611901.83	776098.02	1932.39	PO
21012	1611901.84	776091.10	1932.64	PO
21013	1611902.47	776084.09	1932.94	PO
22001	1611916.51	776132.20	1930.04	PO
22002	1611920.24	776139.02	1929.42	PO
22003	1611924.09	776145.47	1928.85	PO
22004	1611927.91	776151.74	1928.32	PO
22005	1611931.09	776157.47	1927.89	PO
22006	1611935.54	776164.45	1927.40	PO
22007	1611940.07	776171.33	1927.08	PO
22008	1611944.37	776177.29	1926.84	PO
22009	1611949.15	776183.60	1926.57	PO
22010	1611954.38	776190.18	1926.37	PO
22011	1611956.60	776193.15	1926.28	PO
22012	1611951.69	776197.65	1926.27	PO
22013	1611919.70	776150.85	1929.05	PO
22014	1611943.34	776186.44	1926.63	PO
22015	1611937.68	776179.03	1926.95	PO
22016	1611933.75	776173.23	1927.22	PO
22017	1611929.67	776166.69	1927.54	PO

INFORMACIÓN PUNTOS DE REFERENCIA				
PUNTO NÚMERO	NORTHING	EASTING	COTA (m)	DESCRIPCIÓN
22018	1611925.30	776159.87	1928.00	PO
22019	1611921.19	776153.13	1928.55	PO
22020	1611917.98	776147.84	1928.99	PO
22021	1611914.15	776141.46	1929.56	PO
23001	1611953.16	776188.48	1926.42	PO
23002	1611959.94	776199.06	1925.68	PO
23003	1611963.98	776205.22	1925.14	PO
23004	1611967.52	776211.33	1924.54	PO
23005	1611970.22	776217.80	1923.83	PO
23006	1611971.65	776219.62	1923.66	PO
23007	1611972.58	776225.59	1923.21	PO
23008	1611971.60	776232.64	1922.78	PO
23009	1611960.77	776216.80	1923.99	PO
23010	1611958.97	776209.50	1924.97	PO
23011	1611954.87	776203.05	1925.62	PO
23012	1611950.39	776197.29	1925.93	PO
24001	1611965.17	776238.67	1922.49	PO
24002	1611957.39	776241.41	1922.05	PO
24003	1611949.94	776242.40	1921.69	PO
24004	1611940.90	776243.37	1921.46	PO
24005	1611932.54	776244.30	1921.30	PO
24006	1611924.69	776245.21	1921.24	PO
24007	1611917.13	776246.15	1921.30	PO
24008	1611907.10	776247.43	1921.46	PO
24009	1611906.46	776240.99	1921.50	PO
24010	1611913.97	776239.77	1921.41	PO
24011	1611922.21	776238.84	1921.37	PO
24012	1611928.08	776237.85	1921.38	PO
24013	1611937.02	776236.94	1921.50	PO
24014	1611943.82	776236.13	1921.67	PO
24015	1611950.63	776233.81	1921.68	PO
24016	1611957.02	776229.25	1922.07	PO
24017	1611960.35	776227.78	1923.13	PO
25001	1611899.50	776247.05	1921.66	PO
25002	1611892.36	776248.03	1921.87	PO
25003	1611884.35	776248.95	1922.18	PO
25004	1611875.92	776250.07	1922.54	PO
25005	1611867.52	776250.85	1922.81	PO
25006	1611860.09	776253.23	1922.69	PO
25007	1611854.77	776254.68	1922.26	PO
25008	1611851.94	776249.07	1922.41	PO
25009	1611858.73	776248.58	1922.82	PO
25010	1611867.05	776245.03	1923.29	PO
25011	1611874.54	776244.19	1922.64	PO
25012	1611882.94	776242.94	1922.35	PO
25013	1611890.56	776241.79	1922.01	PO
25014	1611898.00	776240.77	1921.73	PO
25015	1611905.06	776239.80	1921.55	PO
26001	1611848.65	776256.39	1921.71	PO
26002	1611841.94	776261.40	1921.16	PO
26003	1611837.14	776266.27	1920.75	PO
26004	1611832.08	776272.54	1920.37	PO
26005	1611828.09	776279.42	1920.09	PO
26006	1611823.40	776285.85	1919.86	PO
26007	1611819.95	776293.67	1919.80	PO
26008	1611816.67	776301.19	1919.76	PO
26009	1611813.58	776308.82	1919.68	PO
26010	1611806.66	776309.09	1919.72	PO
26011	1611810.17	776300.64	1919.75	PO
26012	1611807.60	776302.54	1919.38	PO
26013	1611816.08	776287.88	1919.98	PO
26014	1611818.88	776282.37	1920.05	PO
26015	1611822.86	776276.09	1920.24	PO
26016	1611827.17	776269.94	1920.54	PO
26017	1611831.79	776263.76	1920.85	PO
26018	1611836.84	776258.28	1921.24	PO
26019	1611842.33	776253.28	1921.72	PO
27001	1611808.38	776320.55	1919.70	PO
27002	1611804.78	776327.89	1919.78	PO
27003	1611802.61	776334.41	1919.83	PO
27004	1611799.14	776340.88	1919.94	PO
27005	1611795.99	776347.67	1920.00	PO
27006	1611794.37	776351.39	1920.01	PO
27007	1611788.69	776348.41	1920.02	PO




**TABLA**  
TOPOGRÁFICA DEL PUNTO 19012 AL PUNTO 800013

INFORMACIÓN PUNTOS DE REFERENCIA				
PUNTO NÚMERO	NORTHING	EASTING	COTA (m)	DESCRIPCIÓN
27008	1611792.14	776341.49	1919.97	PO
27009	1611795.39	776333.94	1919.88	PO
27010	1611797.92	776327.25	1919.81	PO
27011	1611800.61	776320.93	1919.78	PO
27012	1611803.75	776315.48	1919.70	PO
27013	1611806.34	776309.20	1919.69	PO
28001	1611774.28	776399.63	1922.10	PO
28002	1611773.52	776407.49	1922.73	PO
28003	1611767.21	776414.02	1923.48	PO
28004	1611767.98	776406.98	1922.79	PO
28005	1611767.11	776404.36	1922.71	PO
28006	1611759.10	776401.81	1922.88	PO
28007	1611751.32	776399.48	1922.86	PO
28008	1611743.79	776397.29	1922.57	PO
28009	1611736.85	776395.02	1921.97	PO
28010	1611733.32	776393.77	1921.57	PO
28011	1611735.52	776387.92	1921.39	PO
28012	1611742.30	776390.24	1922.13	PO
28013	1611749.81	776392.66	1922.67	PO
28014	1611757.59	776394.63	1922.78	PO
28015	1611764.54	776395.51	1922.26	PO
28016	1611771.24	776391.90	1921.46	PO
29001	1611726.54	776391.74	1920.42	PO
29002	1611718.90	776389.30	1919.16	PO
29003	1611711.78	776385.84	1918.01	PO
29004	1611709.72	776384.42	1917.39	PO
29005	1611709.56	776384.94	1917.43	PO
29006	1611702.39	776381.71	1916.20	PO
29007	1611694.96	776378.70	1915.09	PO
29008	1611687.48	776376.55	1914.18	PO
29009	1611679.55	776374.45	1913.22	PO
29010	1611671.43	776372.19	1912.33	PO
29011	1611663.10	776370.17	1911.44	PO
29012	1611665.93	776363.86	1911.38	PO
29013	1611672.62	776365.59	1912.26	PO
29014	1611680.97	776367.80	1913.23	PO
29015	1611688.41	776369.92	1914.11	PO
29016	1611696.65	776372.53	1915.18	PO
29017	1611703.08	776375.02	1916.07	PO
29018	1611710.23	776378.16	1917.19	PO
29019	1611717.77	776381.91	1918.51	PO
29020	1611726.09	776		

Apéndice 11. **Planta y perfil general de carretera**



Fuente: elaboración propia, empleando AutoCAD.



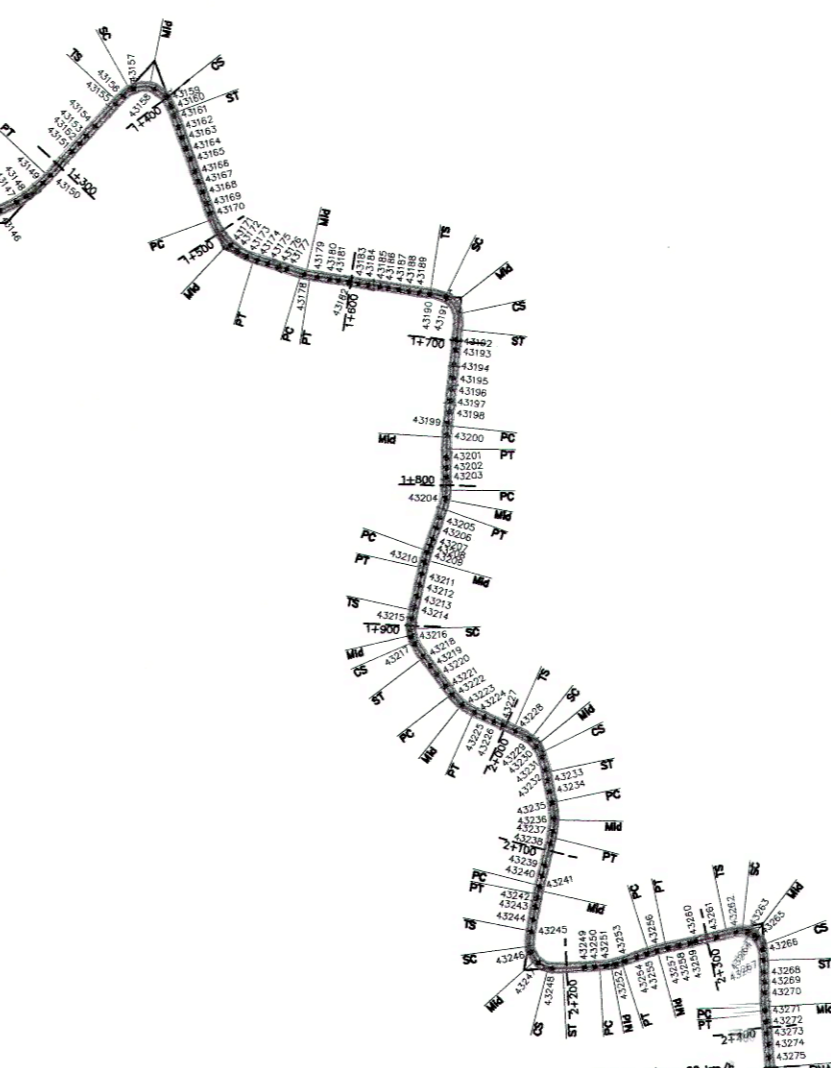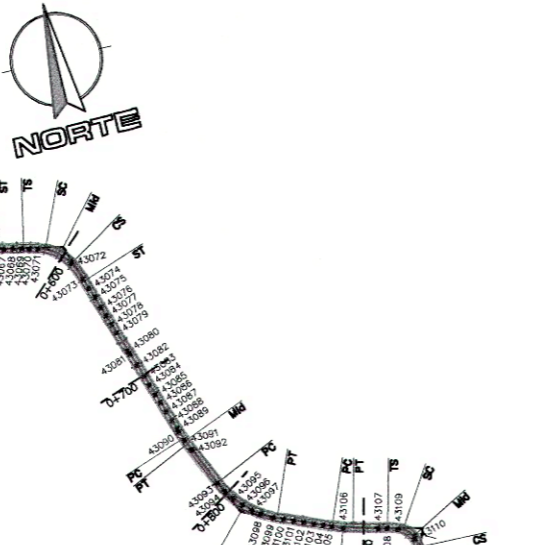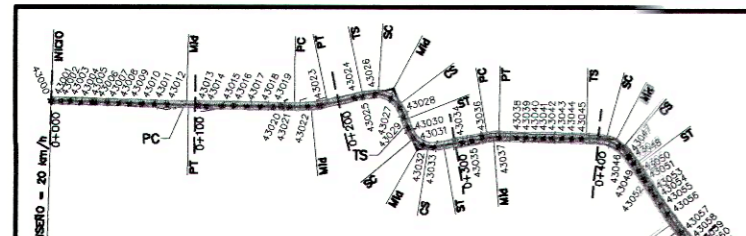

INFORMACIÓN PUNTOS DE REFERENCIA EJE CENTRAL					
PUNTO NÚMERO	NORTE	ESTE	COTA (m)	DESCRIPCIÓN	DISTANCIA (m)
43000	1612642.51	775382.98	1847.07	PO	0.00
43001	1612641.70	775385.04	1848.69	PO	2.21
43002	1612640.30	775389.96	1846.75	PO	5.11
43003	1612638.84	775395.28	1846.58	PO	8.54
43004	1612636.24	775401.10	1846.39	PO	12.23
43005	1612633.51	775407.44	1846.30	PO	16.20
43006	1612633.01	775413.30	1846.30	PO	20.00
43007	1612631.50	775421.32	1846.24	PO	24.00
43008	1612629.24	775429.00	1846.21	PO	28.00
43009	1612627.13	775436.19	1846.14	PO	32.00
43010	1612624.76	775444.26	1846.05	PO	36.00
43011	1612622.66	775452.61	1846.02	PO	40.00
43012	1612620.24	775461.13	1845.98	PO	44.00
43013	1612618.45	775469.10	1846.09	PO	48.00
43014	1612616.20	775477.41	1846.12	PO	52.00
43015	1612610.08	775487.95	1845.87	PO	108.01
43016	1612608.25	775505.83	1845.45	PO	120.00
43017	1612605.81	775514.47	1844.35	PO	132.00
43018	1612603.29	775523.94	1843.36	PO	144.00
43019	1612602.16	775533.44	1841.44	PO	156.00
43020	1612599.73	775553.77	1840.40	PO	168.00
43021	1612598.02	775543.18	1839.37	PO	180.00
43022	1612595.36	775555.87	1837.11	PO	192.00
43023	1612594.14	775564.51	1835.78	PO	204.00
43024	1612593.31	775585.85	1834.73	PO	216.00
43025	1612593.14	775594.48	1834.80	PO	228.00
43026	1612592.46	775602.63	1834.97	PO	240.00
43027	1612596.81	775613.15	1835.82	PO	252.00
43028	1612592.04	775617.69	1837.22	PO	264.00
43029	1612591.84	775619.00	1838.41	PO	276.00
43030	1612584.56	775620.02	1836.72	PO	288.00
43031	1612597.17	775621.96	1840.39	PO	300.00
43032	1612596.04	775623.96	1843.48	PO	312.00
43033	1612594.72	775623.83	1843.61	PO	324.00
43034	1612594.96	775623.85	1847.70	PO	336.00
43035	1612594.43	775626.85	1848.46	PO	348.00
43036	1612594.69	775628.62	1848.98	PO	360.00
43037	1612593.22	775628.04	1852.34	PO	372.00
43038	1612590.07	775628.68	1854.98	PO	384.00
43039	1612596.30	775629.84	1856.31	PO	396.00
43040	1612596.73	775630.78	1857.48	PO	408.00
43041	1612593.27	775630.42	1858.49	PO	420.00
43042	1612593.72	775631.21	1859.59	PO	432.00
43043	1612591.92	775631.84	1860.81	PO	444.00
43044	1612593.23	775632.30	1861.96	PO	456.00
43045	1612598.14	775632.14	1863.03	PO	468.00
43046	1612617.19	775631.81	1864.81	PO	480.00
43047	1612609.21	775631.96	1866.07	PO	492.00
43048	1612607.77	775634.33	1868.07	PO	504.00
43049	1612603.46	775636.14	1869.13	PO	516.00
43050	1612497.54	775638.51	1870.11	PO	528.00
43051	1612493.18	775640.30	1870.78	PO	540.00
43052	1612490.05	775641.48	1871.39	PO	552.00
43053	1612484.37	775643.66	1872.32	PO	564.00
43054	1612479.28	775645.76	1873.23	PO	576.00
43055	1612474.26	775647.23	1874.25	PO	588.00
43056	1612466.06	775649.10	1875.45	PO	600.00
43057	1612451.37	775650.50	1876.15	PO	612.00
43058	1612444.98	775651.12	1876.35	PO	624.00
43059	1612438.01	775651.65	1880.56	PO	636.00
43060	1612433.42	775651.89	1881.77	PO	648.00
43061	1612427.85	775652.22	1883.05	PO	660.00
43062	1612422.16	775652.81	1884.30	PO	672.00
43063	1612417.73	775653.42	1885.51	PO	684.00
43064	1612413.54	775653.21	1886.82	PO	696.00
43065	1612408.02	775652.52	1889.49	PO	708.00
43066	1612406.49	775650.39	1890.70	PO	720.00
43067	1612405.22	775648.28	1891.92	PO	732.00
43068	1612403.80	775646.21	1893.29	PO	744.00
43069	1612402.57	775644.66	1894.51	PO	756.00
43070	1612401.32	775643.79	1895.55	PO	768.00
43071	1612399.73	775643.93	1897.04	PO	780.00
43072	1612388.68	775643.65	1897.78	PO	792.00
43073	1612377.07	775643.28	1902.12	PO	804.00
43074	1612364.84	775642.78	1905.10	PO	816.00
43075	1612357.78	775642.33	1906.11	PO	828.00
43076	1612348.70	775642.74	1906.99	PO	840.00
43077	1612343.50	775643.93	1907.74	PO	852.00
43078	1612336.72	775645.12	1908.54	PO	864.00
43079	1612330.33	775646.33	1909.29	PO	876.00
43080	1612316.54	775646.86	1910.83	PO	888.00
43081	1612314.08	775647.47	1911.25	PO	900.00
43082	1612305.32	775647.74	1912.05	PO	912.00
43083	1612296.80	775647.64	1912.94	PO	924.00
43084	1612290.05	775648.14	1913.66	PO	936.00
43085	1612282.70	775649.33	1914.31	PO	948.00
43086	1612276.54	775649.48	1914.87	PO	960.00
43087	1612269.85	775649.73	1915.48	PO	972.00
43088	1612262.85	775649.23	1916.09	PO	984.00
43089	1612255.93	775649.39	1916.63	PO	996.00
43090	1612253.50	775649.15	1916.84	PO	1008.00
43091	1612247.21	775649.35	1917.38	PO	1020.00
43092	1612239.57	775649.66	1917.97	PO	1032.00
43093	1612231.03	775649.29	1920.10	PO	1044.00
43094	1612226.30	775648.10	1920.54	PO	1056.00
43095	1612199.86	775650.42	1920.88	PO	1068.00
43096	1612194.09	775652.82	1921.29	PO	1080.00
43097	1612189.00	775651.05	1921.68	PO	1092.00
43098	1612185.03	775649.52	1922.06	PO	1104.00
43099	1612180.76	775647.35	1922.74	PO	1116.00
43100	1612177.87	775645.02	1923.14	PO	1128.00
43101	1612175.12	775642.48	1923.56	PO	1140.00
43102	1612172.47	775640.13	1924.08	PO	1152.00
43103	1612169.68	775637.85	1924.58	PO	1164.00
43104	1612167.25	775635.84	1924.97	PO	1176.00
43105	1612164.98	775634.43	1925.34	PO	1188.00

INFORMACIÓN PUNTOS DE REFERENCIA EJE CENTRAL					
PUNTO NÚMERO	NORTE	ESTE	COTA (m)	DESCRIPCIÓN	DISTANCIA (m)
43103	1612168.68	775632.85	1924.56	PO	1200.00
43104	1612167.25	775630.84	1924.97	PO	1212.00
43105	1612164.98	775629.43	1925.34	PO	1224.00
43106	1612169.18	775629.01	1925.72	PO	1236.00
43107	1612156.69	775643.93	1925.99	PO	1248.00
43108	1612154.42	775649.35	1925.64	PO	1260.00
43109	1612153.33	775650.88	1925.01	PO	1272.00
43110	1612142.83	775656.62	1923.23	PO	1284.00
43111	1612129.89	775656.29	1923.86	PO	1296.00
43112	1612122.60	775653.97	1923.06	PO	1308.00
43113	1612115.81	775651.09	1919.58	PO	1320.00
43114	1612108.98	775655.56	1919.25	PO	1332.00
43115	1612107.21	775655.29	1919.12	PO	1344.00
43116	1612104.48	775655.29	1919.12	PO	1356.00
43117	1612078.68	775647.45	1918.80	PO	1368.00
43118	1612076.10	775644.34	1918.72	PO	1380.00
43119	1612063.43	775641.85	1918.42	PO	1392.00
43120	1612058.88	775638.13	1918.54	PO	1404.00
43121	1612046.79	775636.49	1919.83	PO	1416.00
43122	1612042.07	775633.99	1920.23	PO	1428.00
43123	1612035.85	775631.87	1920.63	PO	1440.00
43124	1612027.88	775629.85	1921.86	PO	1452.00
43125	1612028.88	775628.87	1922.59	PO	1464.00
43126	1612021.65	775627.83	1923.36	PO	1476.00
43127	1612005.43	775627.09	1924.03	PO	1488.00
43128	1611998.21	775625.92	1925.35	PO	1500.00
43129	1611986.88	775624.82	1926.36	PO	1512.00
43130	1611973.76	775623.01	1927.17	PO	1524.00
43131	1611968.88	775623.18	1927.58	PO	1536.00
43132	1611960.84	775622.55	1928.83	PO	1548.00
43133	1611955.77	775621.77	1929.70	PO	1560.00
43134	1611945.25	775621.15	1930.96	PO	1572.00
43135	1611938.03	775620.77	1931.29	PO	1584.00
43136	1611927.65	775620.33	1932.48	PO	1596.00
43137	1611922.88	775619.24	1933.24	PO	1608.00
43138	1611919.69	775617.79	1933.68	PO	1620.00
43139	1611914.83	775616.80	1933.66	PO	1632.00
43140	1611911.36	775615.78	1933.53	PO	1644.00
43141	1611910.03	775615.03	1933.40	PO	1656.00
43142	1611907.88	775614.85	1933.24	PO	1668.00
43143	1611904.88	775614.85	1933.24	PO	1680.00
43144	1611904.33	775614.85	1933.24	PO	1692.00
43145	1611904.13	775614.85	1933.24	PO	1704.00
43146	1611903.69	775615.83	1933.26	PO	1716.00
43147	1611903.69	775615.83	1933.26	PO	1728.00
43148	1611903.69	775615.83	1933.26	PO	1740.00
43149	1611903.69	775615.83	1933.26	PO	1752.00
43150	1611903.69	775615.83	1933.26	PO	1764.00
43151	1611903.69	775615.83	1933.26	PO	1776.00
43152	1611903.69	775615.83	1933.26	PO	1788.00
43153	1611903.69	775615.83	1933.26	PO	1800.00
43154	1611903.69	775615.83	1933.26	PO	1812.00
43155	1611903.69	775615.83	1933.26	PO	1824.00
43156	1611903.69	775615.83	1933.26	PO	1836.00
43157	1611903.69	775615.83	1933.26	PO	1848.00
43158	1611903.69	77			

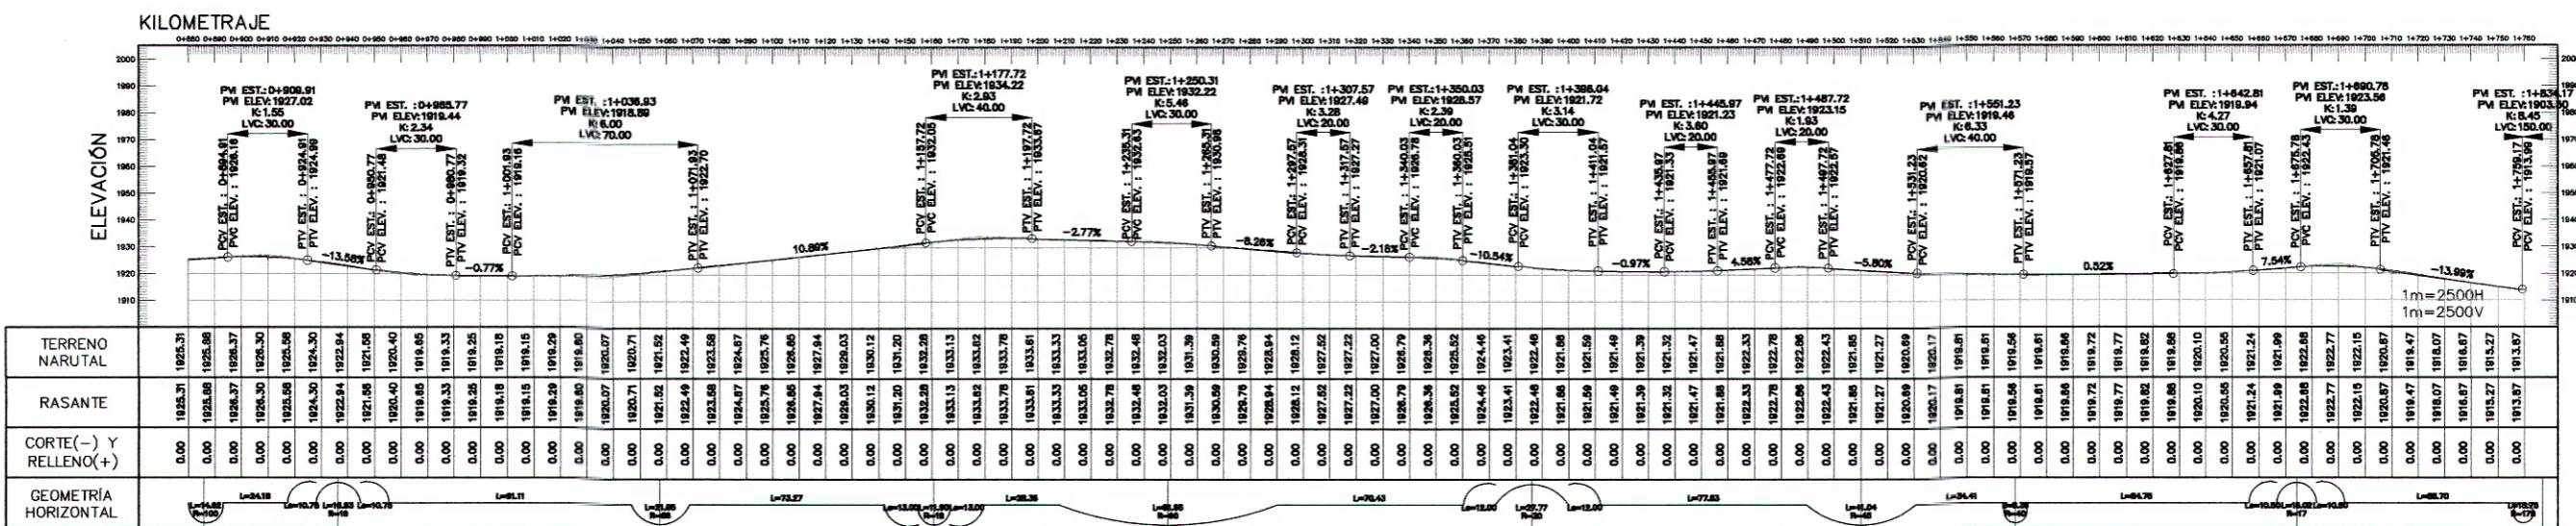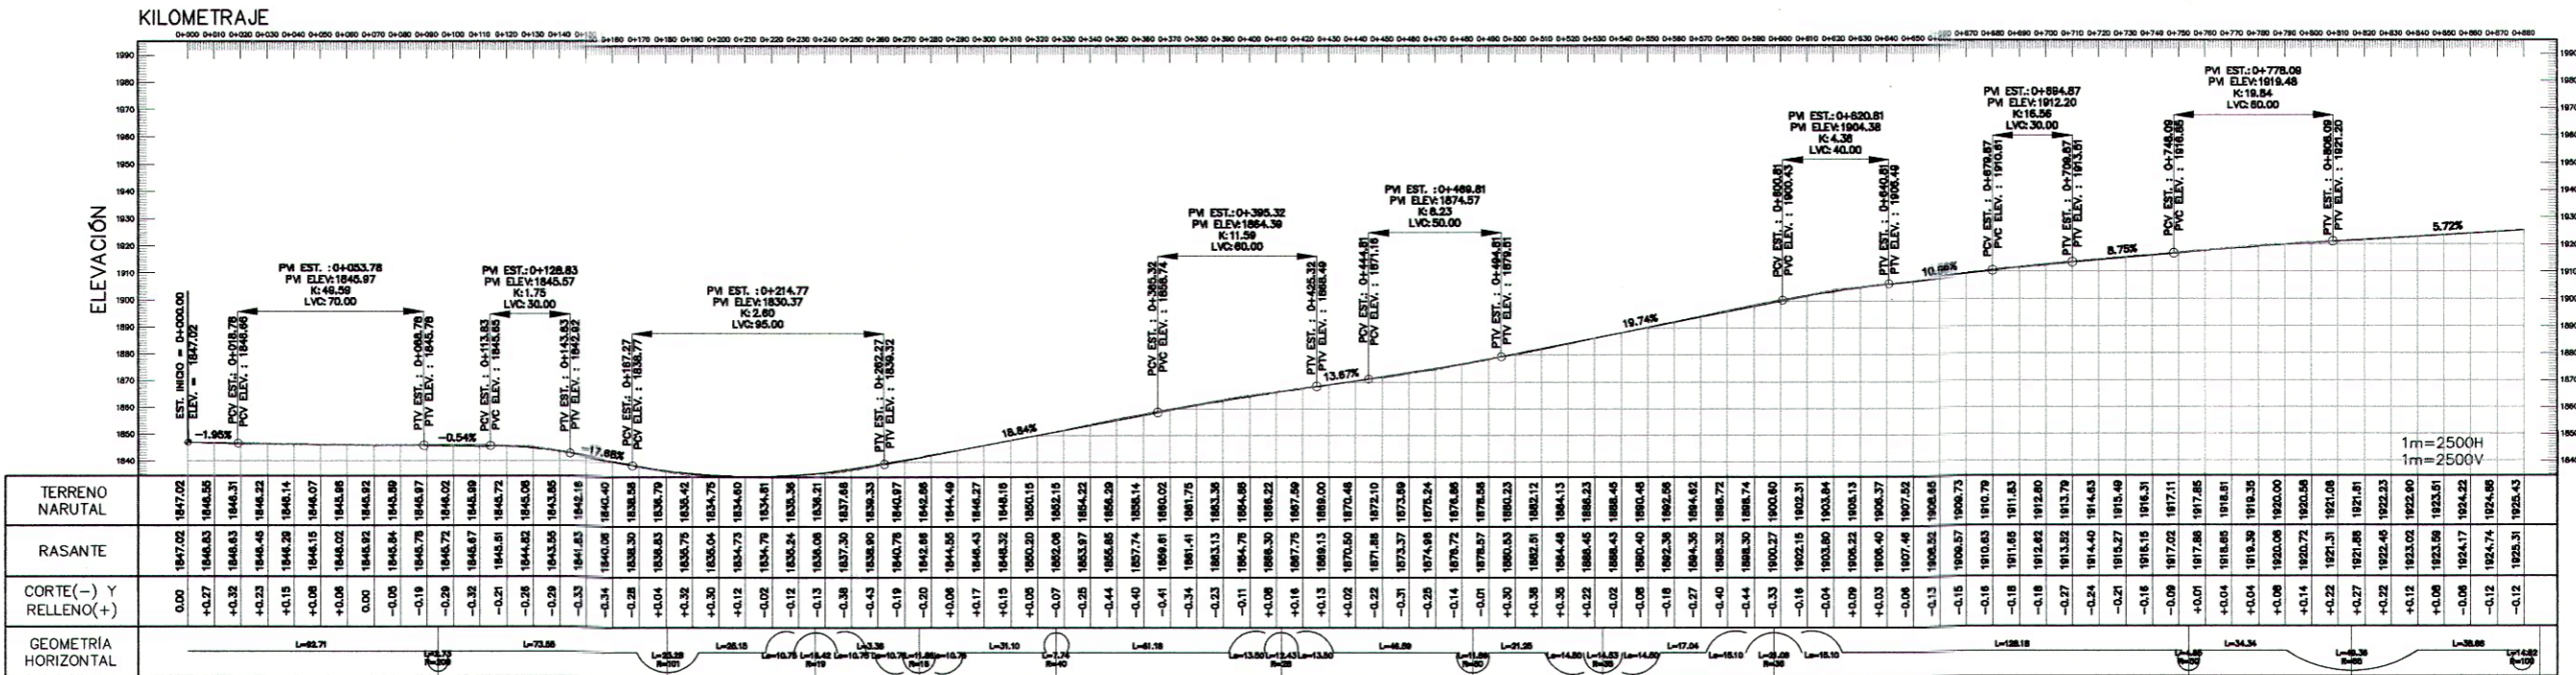




## Apéndice 12. **Plantas – perfil y secciones de carretera**

Fuente: elaboración propia, empleando AutoCAD.



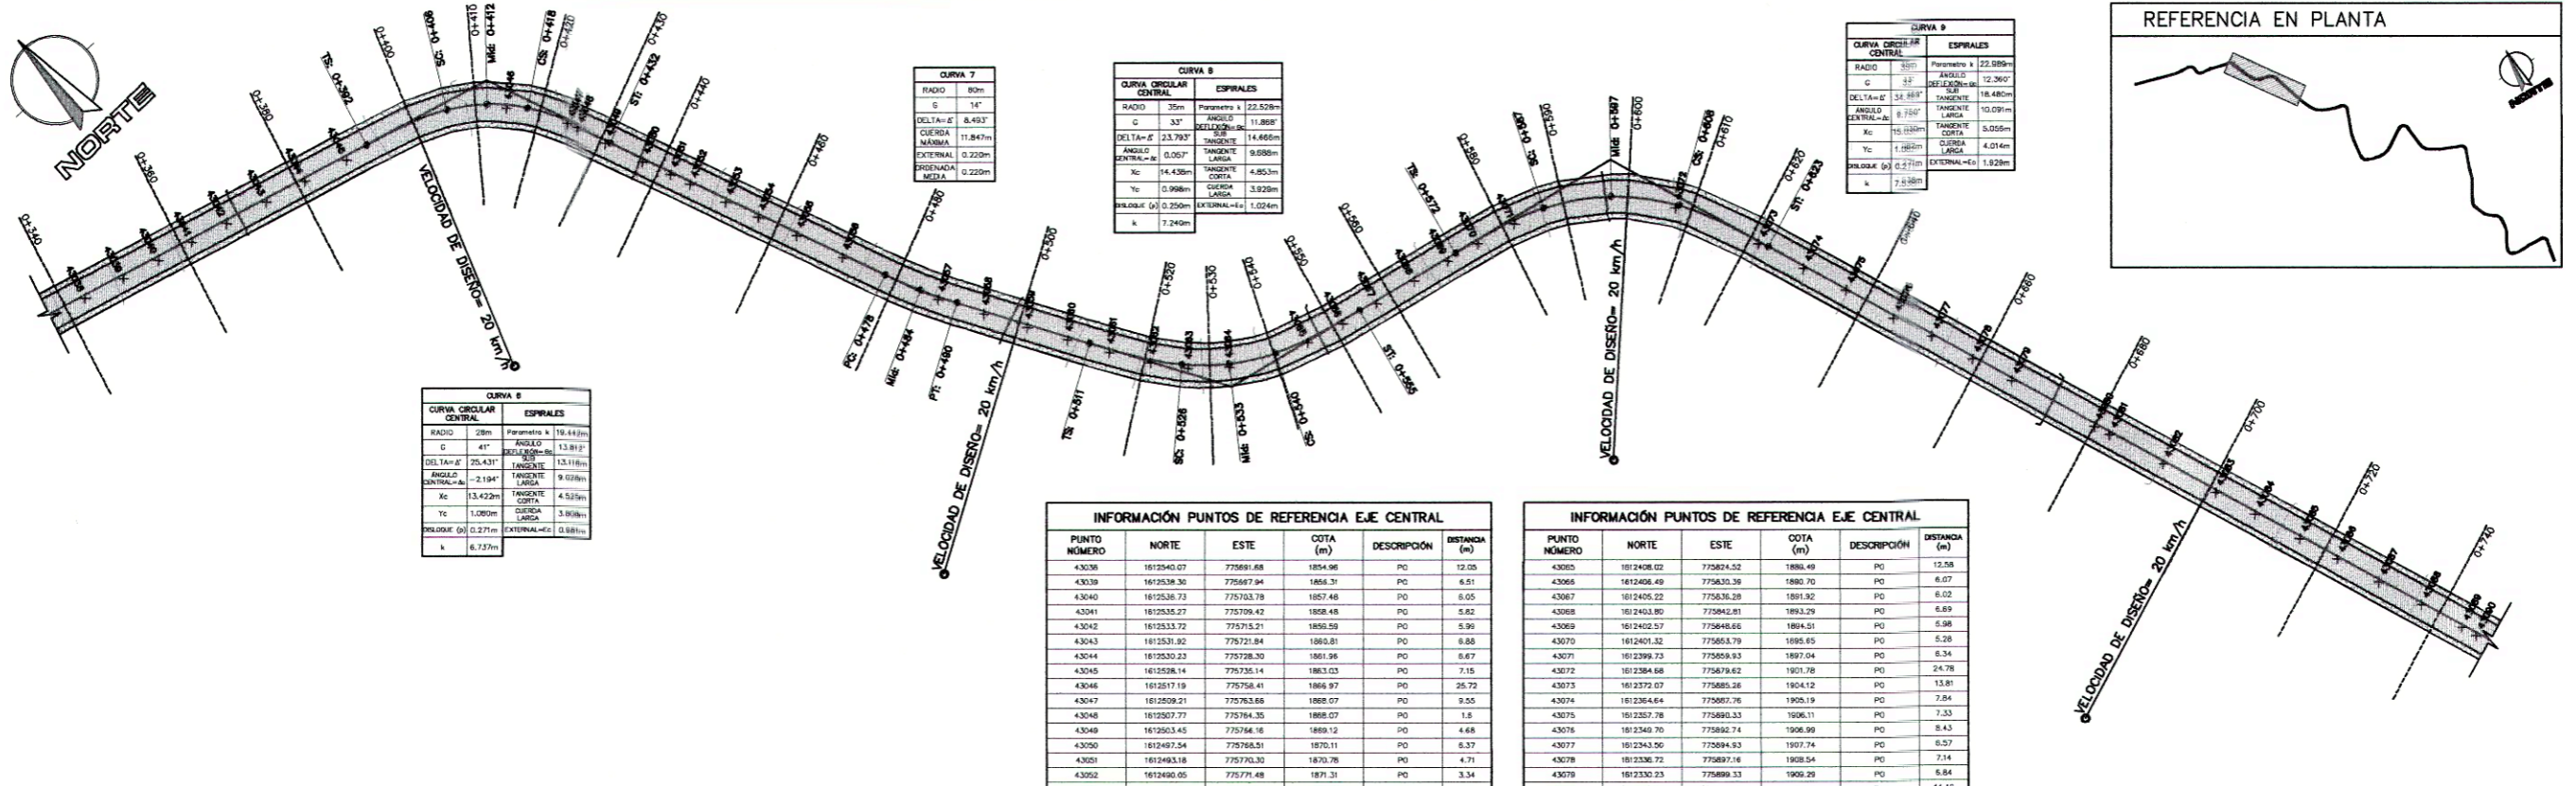


CURVA 6	
CURVA CIRCULAR CENTRAL	ESPIRALES
RADIO: 28m	Parámetro k: 10.44 (m)
C: 41°	ÁNGULO DE DESVIACIÓN: 13.81 (°)
DELTA α = α'	TANGENTE LARGA: 13.11 (m)
DELTA α = α'	TANGENTE LARGA: 9.62 (m)
ÁNGULO CENTRAL = α	TANGENTE CORTA: 4.52 (m)
Xc: 13.42 (m)	CURVA LARGA: 3.89 (m)
Yc: 1.08 (m)	CURVA LARGA: 3.89 (m)
PERÍMETRO (p): 0.27 (m)	EXTENSIONAL = e: 0.88 (m)
k: 6.73 (m)	

CURVA 7	
CURVA CIRCULAR CENTRAL	ESPIRALES
RADIO: 80m	Parámetro k: 22.52 (m)
α: 14°	ÁNGULO DE DESVIACIÓN: 11.86 (°)
DELTA α = α'	TANGENTE LARGA: 14.66 (m)
DELTA α = α'	TANGENTE LARGA: 9.68 (m)
ÁNGULO CENTRAL = α	TANGENTE CORTA: 4.85 (m)
Xc: 14.43 (m)	CURVA LARGA: 3.92 (m)
Yc: 0.96 (m)	CURVA LARGA: 3.92 (m)
PERÍMETRO (p): 0.25 (m)	EXTENSIONAL = e: 1.02 (m)
k: 7.24 (m)	

CURVA 8	
CURVA CIRCULAR CENTRAL	ESPIRALES
RADIO: 35m	Parámetro k: 22.52 (m)
C: 33°	ÁNGULO DE DESVIACIÓN: 11.86 (°)
DELTA α = α'	TANGENTE LARGA: 14.66 (m)
DELTA α = α'	TANGENTE LARGA: 9.68 (m)
ÁNGULO CENTRAL = α	TANGENTE CORTA: 4.85 (m)
Xc: 14.43 (m)	CURVA LARGA: 3.92 (m)
Yc: 0.96 (m)	CURVA LARGA: 3.92 (m)
PERÍMETRO (p): 0.25 (m)	EXTENSIONAL = e: 1.02 (m)
k: 7.24 (m)	

CURVA 9	
CURVA CIRCULAR CENTRAL	ESPIRALES
RADIO: 35m	Parámetro k: 22.52 (m)
C: 33°	ÁNGULO DE DESVIACIÓN: 11.86 (°)
DELTA α = α'	TANGENTE LARGA: 14.66 (m)
DELTA α = α'	TANGENTE LARGA: 9.68 (m)
ÁNGULO CENTRAL = α	TANGENTE CORTA: 4.85 (m)
Xc: 14.43 (m)	CURVA LARGA: 3.92 (m)
Yc: 0.96 (m)	CURVA LARGA: 3.92 (m)
PERÍMETRO (p): 0.25 (m)	EXTENSIONAL = e: 1.02 (m)
k: 7.24 (m)	

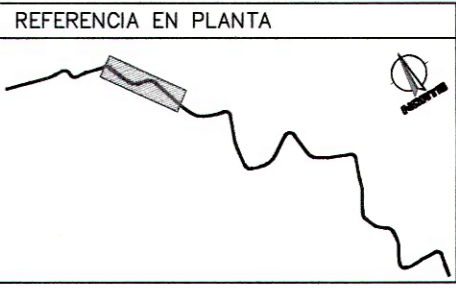


**PLANTA**  
PLANTA DE KILOMETRO 0+340 A 0+740 DE CARRETERA Esc. 1:1000


INFORMACIÓN PUNTOS DE REFERENCIA EJE CENTRAL					
PUNTO NÚMERO	NORTE	ESTE	COTA (m)	DESCRIPCIÓN	DISTANCIA (m)
43036	1612540.07	775691.88	1854.96	PC	12.05
43039	1612536.30	775697.94	1855.31	PC	6.51
43040	1612536.73	775703.78	1857.48	PD	6.05
43041	1612535.27	775709.42	1858.48	PC	5.82
43042	1612533.72	775715.21	1859.58	PD	5.99
43043	1612531.92	775721.84	1860.81	PC	6.88
43044	1612530.23	775728.30	1861.18	PD	6.87
43045	1612528.14	775735.14	1863.03	PD	7.18
43046	1612517.19	775758.41	1864.97	PD	25.79
43047	1612509.21	775763.68	1868.07	PD	9.55
43048	1612507.77	775764.35	1868.07	PD	1.8
43049	1612503.45	775764.16	1869.12	PD	4.68
43050	1612497.54	775768.51	1870.11	PD	6.37
43051	1612493.18	775770.30	1870.78	PD	4.71
43052	1612490.05	775771.48	1871.31	PD	3.34
43053	1612484.37	775773.68	1872.30	PD	6.09
43054	1612479.28	775775.76	1873.23	PD	0.51
43055	1612471.26	775778.23	1874.25	PD	6.51
43056	1612466.06	775781.10	1875.45	PD	7.75
43057	1612451.37	775787.50	1876.15	PD	16.02
43058	1612444.98	775791.15	1879.35	PD	7.35
43059	1612439.01	775794.60	1880.35	PD	6.9
43060	1612433.42	775797.94	1881.77	PD	6.47
43061	1612427.65	775801.22	1883.05	PD	5.89
43062	1612422.16	775804.81	1884.30	PD	6.56
43063	1612417.73	775808.42	1885.51	PD	5.71
43064	1612413.54	775812.11	1886.82	PD	6.36

INFORMACIÓN PUNTOS DE REFERENCIA EJE CENTRAL					
PUNTO NÚMERO	NORTE	ESTE	COTA (m)	DESCRIPCIÓN	DISTANCIA (m)
43065	1612408.02	775824.52	1888.49	PD	12.05
43066	1612406.49	775830.39	1890.70	PC	6.07
43067	1612405.22	775836.28	1891.92	PD	6.02
43068	1612403.80	775842.81	1893.29	PD	6.89
43069	1612402.57	775848.66	1894.51	PD	5.20
43070	1612401.32	775855.79	1895.65	PD	6.34
43071	1612399.73	775863.83	1897.04	PD	6.34
43072	1612398.68	775872.62	1901.78	PD	24.78
43073	1612372.07	775885.28	1904.12	PD	13.81
43074	1612364.64	775897.76	1905.19	PD	7.84
43075	1612357.78	775899.33	1906.11	PD	7.33
43076	1612349.70	775902.74	1906.99	PD	6.43
43077	1612343.50	775904.93	1907.74	PD	6.57
43078	1612338.72	775907.16	1908.54	PD	7.14
43079	1612330.23	775909.33	1909.29	PD	6.84
43080	1612318.54	775911.86	1910.83	PD	14.42
43081	1612314.08	775904.74	1911.25	PD	2.61
43082	1612306.22	775907.74	1912.05	PD	8.35
43083	1612298.80	775910.64	1912.94	PD	6.92
43084	1612290.50	775913.84	1913.88	PD	7.76
43085	1612282.70	775915.33	1914.31	PD	8.5
43086	1612274.54	775917.40	1914.87	PD	7.6
43087	1612268.65	775919.13	1915.48	PD	7.27
43088	1612262.85	775922.21	1916.09	PD	7.43
43089	1612256.83	775924.39	1916.63	PD	7.07
43090	1612253.50	775925.15	1916.84	PD	2.54

REFERENCIA EN PLANTA	
SÍMBOLO	DESCRIPCIÓN
●	INICIO PUNTO DE INICIO DE CARRETERA
●	PC PUNTO DE COMIENZO DE CURVA CIRCULAR
●	MIG PUNTO MEDIO DE CURVA CIRCULAR
●	PT PUNTO DE COMIENZO DE TANGENTE DESPUÉS DE UNA CURVA CIRCULAR
●	TS PUNTO DE CAMBIO DE TANGENTE A ESPIRAL
●	SC PUNTO DE CAMBIO DE ESPIRAL A CURVA CIRCULAR
●	CS PUNTO DE CAMBIO DE CURVA CIRCULAR A ESPIRAL
●	ST PUNTO DE CAMBIO DE ESPIRAL A TANGENTE
●	FINAL PUNTO FINAL DE CARRETERA
---	ESTACION KILOMETRAJE: CADA 20 METROS EN TANGENTES Y CADA 10 METROS EN CURVAS

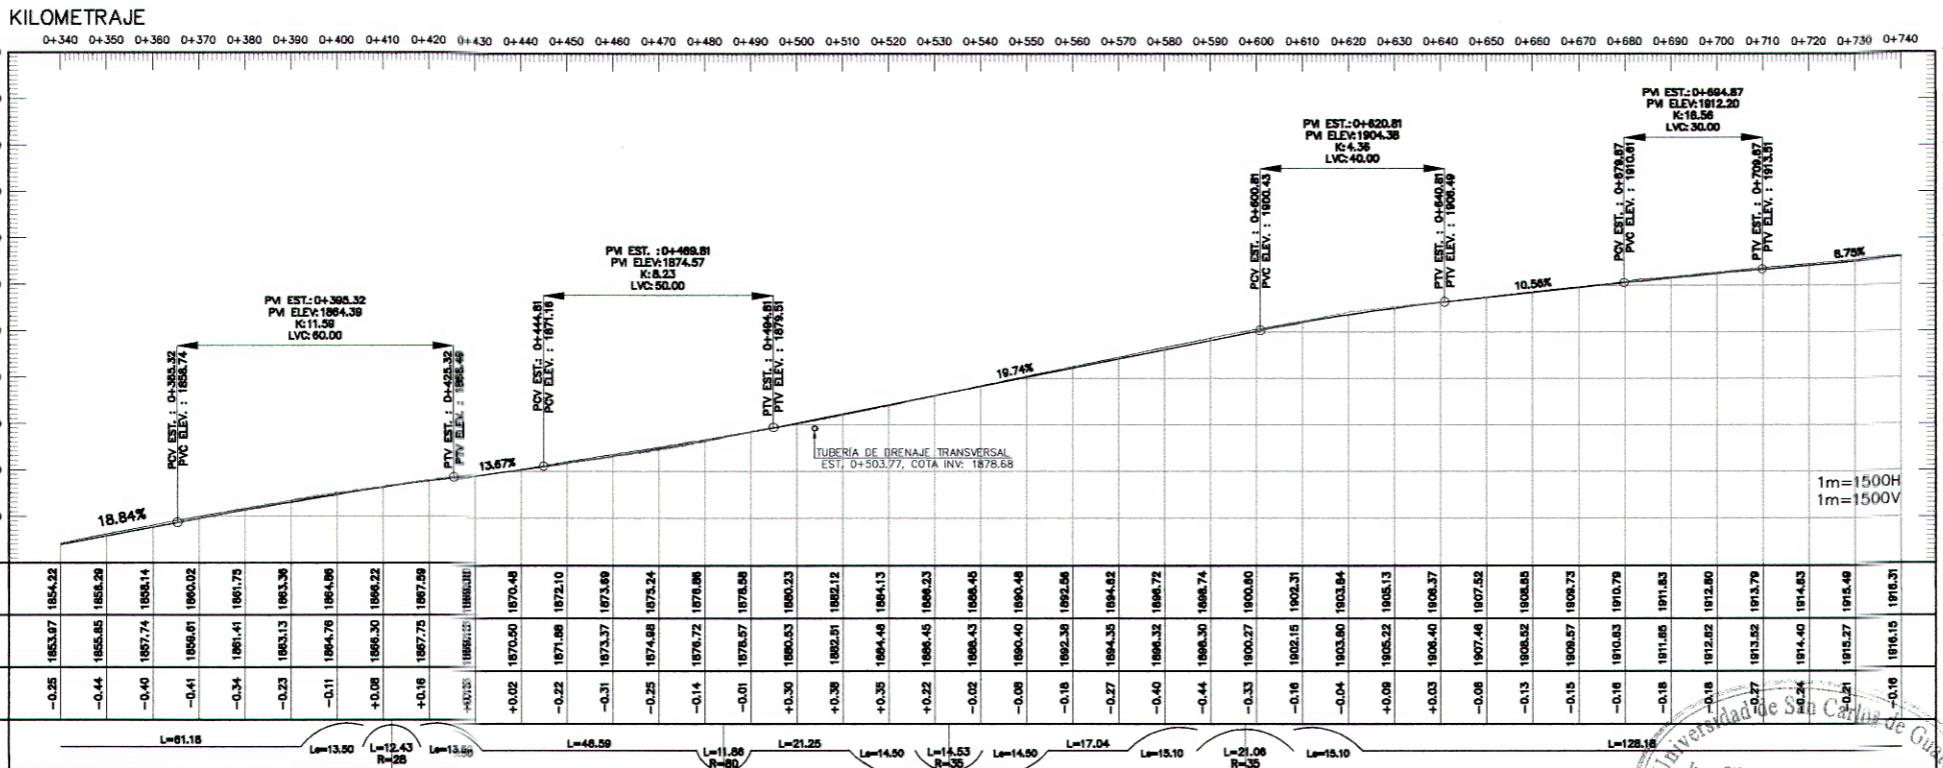

**PERFIL**  
PERFIL DE KILOMETRO 0+340 A 0+740 DE CARRETERA Esc. H. 1:1500 V. 1:1500

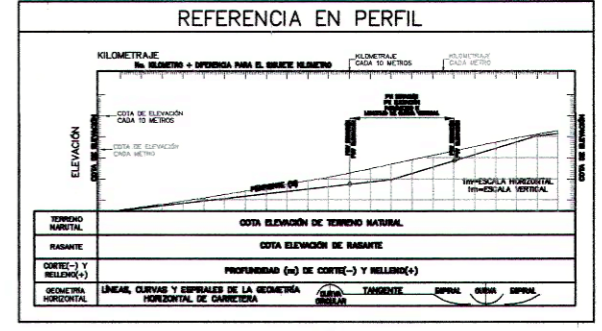
















UNIVERSIDAD DE SAN CARLOS DE GUATEMALA  
PROYECTO: DISEÑO DEL TRAMO DE CARRETERA PARA LA ALDEA LA GUINA, BERMUELA, SANTA CATARINA PERUJA.  
EJERCICIO PROFESIONAL SUPERVISADO: E.P.S.  
LUGAR: ALDEA LA GUINA BERMUELA, SANTA CATARINA PERUJA, GUATEMALA

ING. SILVIO JOSÉ RODRÍGUEZ SERRANO  
ASESOR - SUPERVISOR DE EPS  
Unidad de Prácticas de Ingeniería y EPS  
Facultad de Ingeniería

PLANTA - PERFIL No. 2 DE CARRETERA DE KILOMETRO 0+340 A 0+740  
FECHA: 19/09/2021  
DISEÑO: CHRISTOPHER ALEXANDER GUERRERO SOTO  
REVISÓ: ING. SILVIO JOSÉ RODRÍGUEZ SERRANO

PLANO:	HOJA:
ARG. EST. INT. DET.	10

No. de ASESOR DE EPS ING. SILVIO JOSÉ RODRÍGUEZ SERRANO

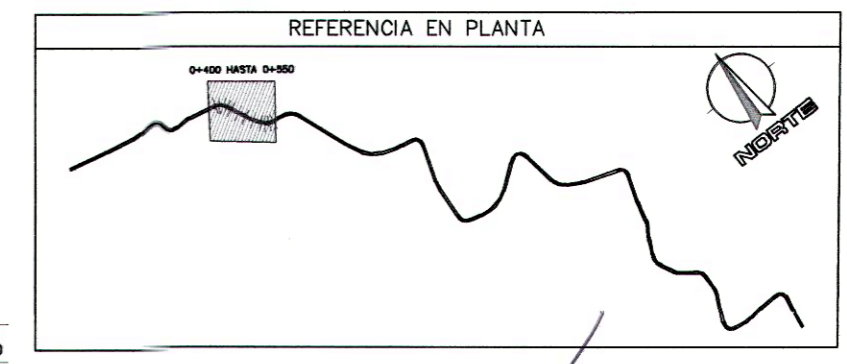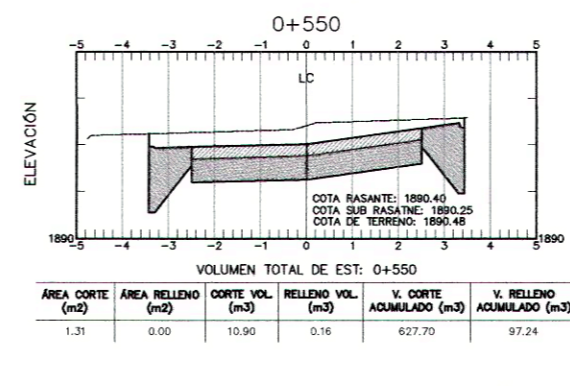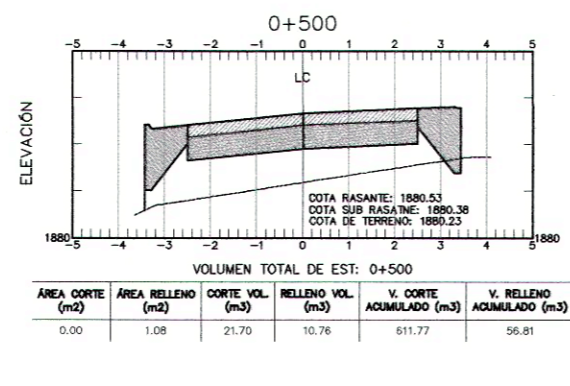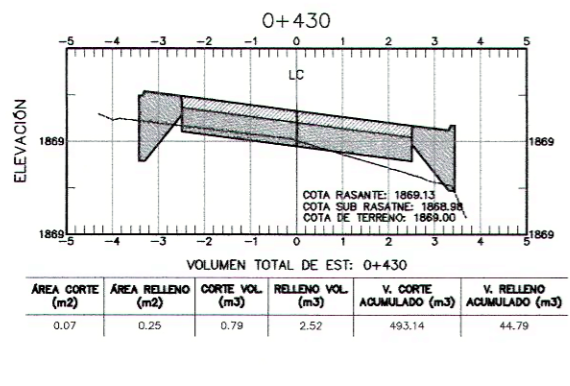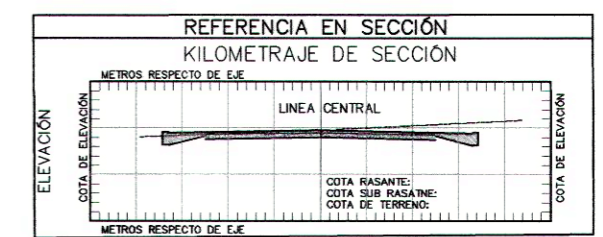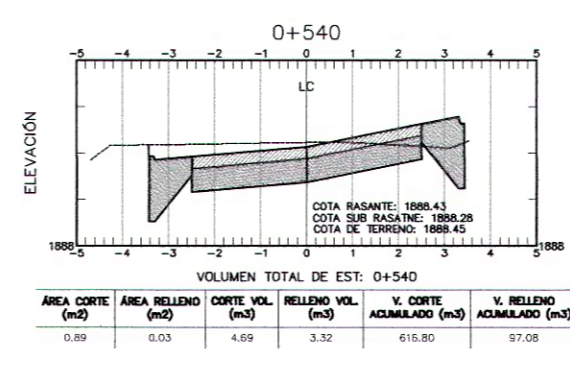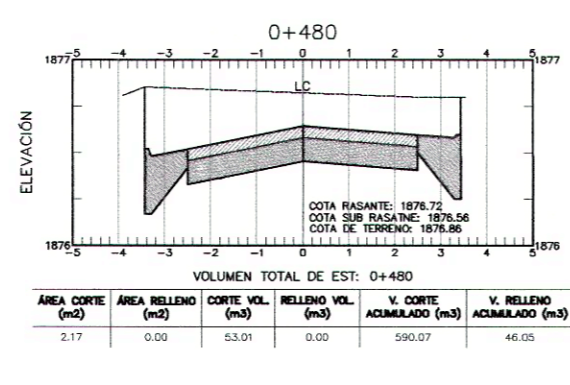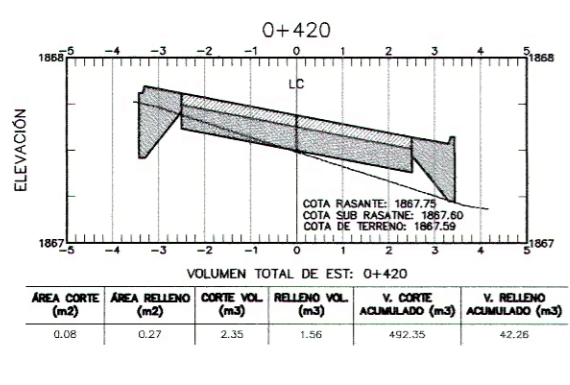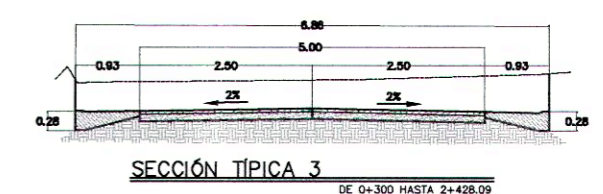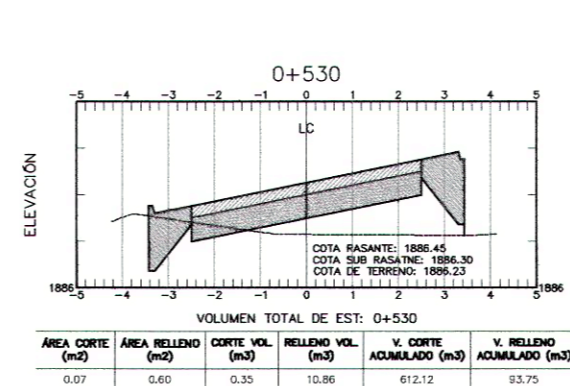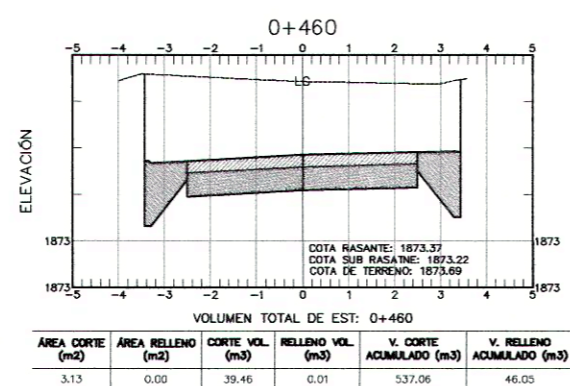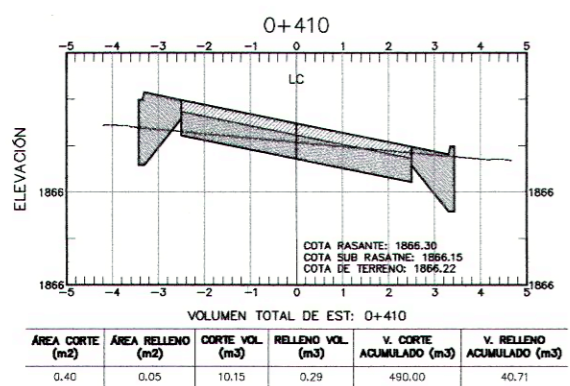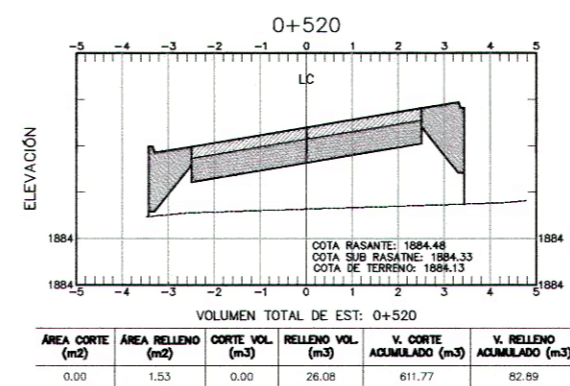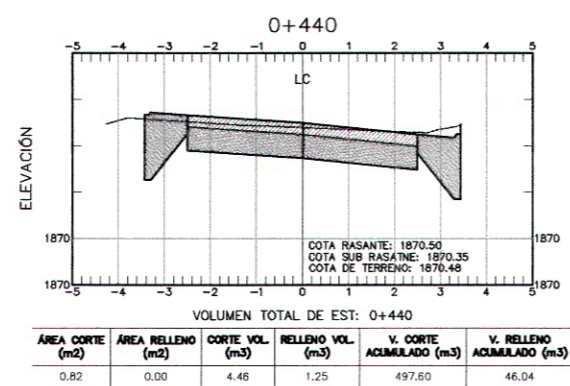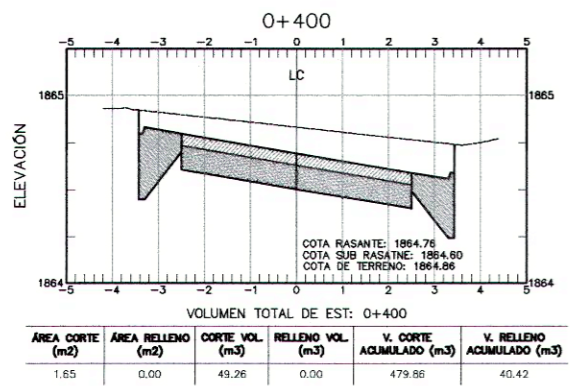

SECCIONES TRANSVERSALES  
SECCIONES TRANSVERSALES 3 DE KILOMETRO 0+400 A 0+550 DE CARRETERA Esc. 1:150

















Universidad de San Carlos de Guatemala  
Ing. Silvio José Rodríguez Serrano  
ASESOR - SUPERVISOR DE EPS  
Unidad de Prácticas de Ingeniería y EPS  
Facultad de Ingeniería

PROYECTO: DISEÑO DEL TRAMO CARRETERO PARA LA ALDEA LA GUNA BERMESA, SANTA CATERINA, TINDAL  
LUGAR: ALDEA LA GUNA BERMESA, SANTA CATERINA, TINDAL, GUATEMALA

SECCIONES TRANSVERSALES 3 DE KILOMETRO 0+400 HASTA 0+550

FECHA: 19/09/2021  
DIBUJO: CHRISTOPHER ALEXANDER GUERRERO SOTO  
REVISÓ: ING. SILVIO JOSÉ RODRÍGUEZ SERRANO

PLANO: NO. J.A.  
ARG. EST. AUT. DEF. 11  
26

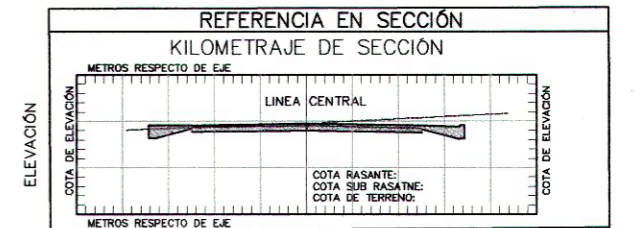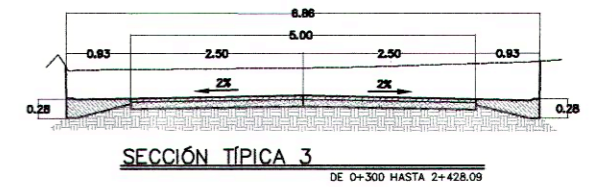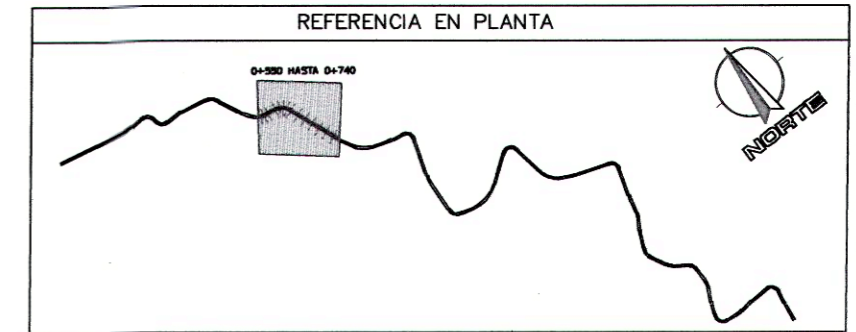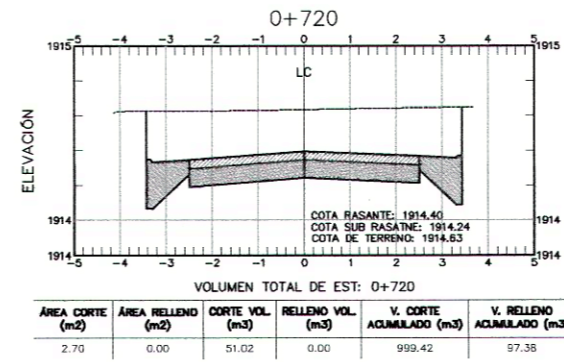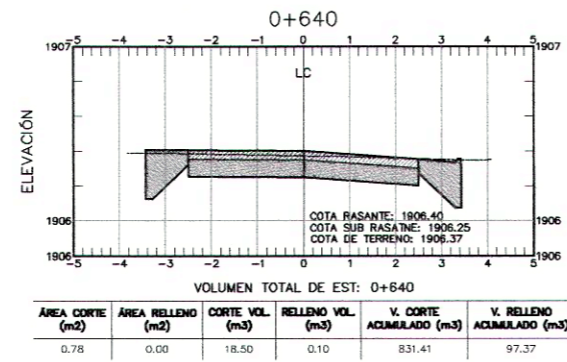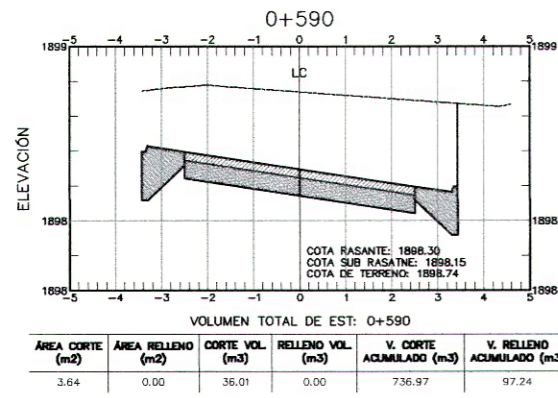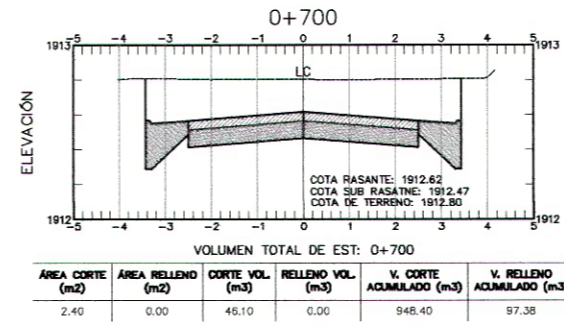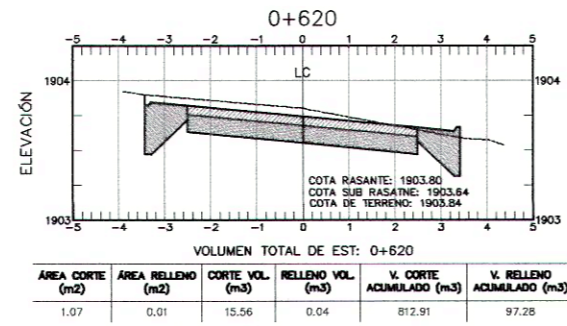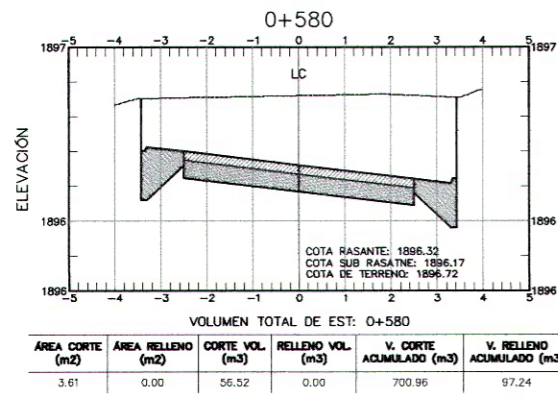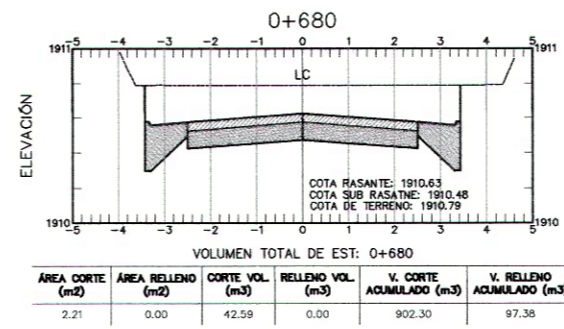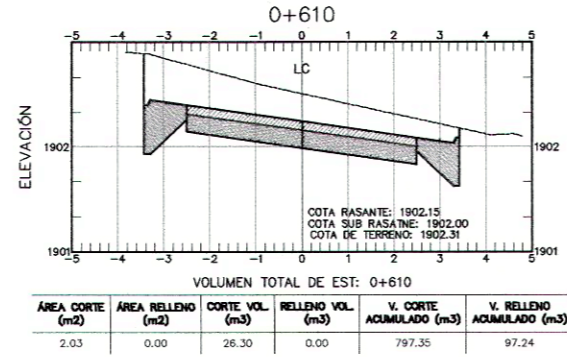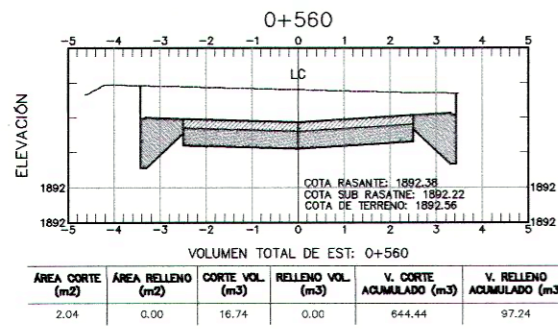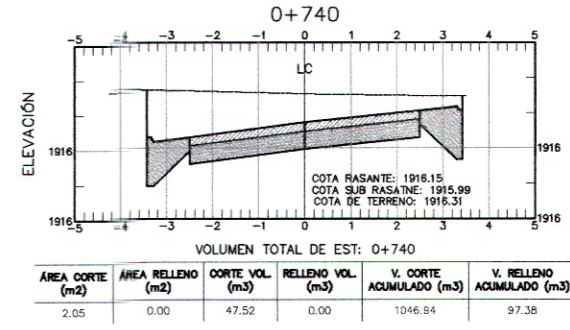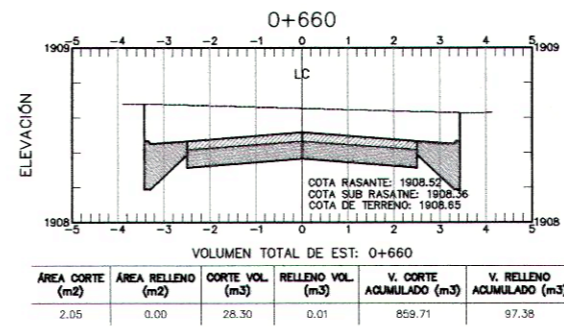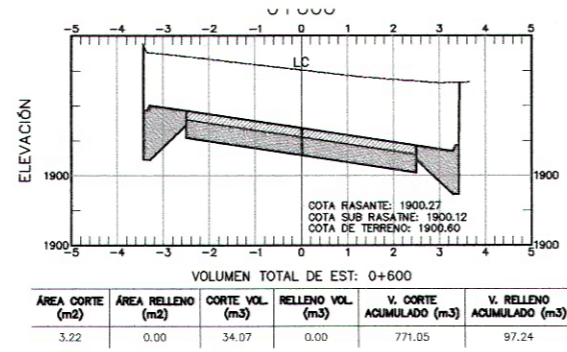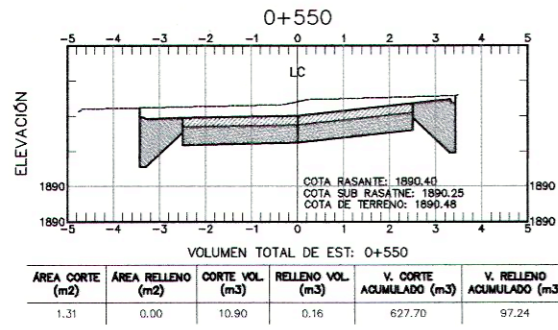

SECCIONES TRANSVERSALES

SECCIONES TRANSVERSALES 4 DE KILOMETRO 0+550 A 0+740 DE CARRETERA




Esc. 1:150



UNIVERSIDAD DE SAN CARLOS DE GUATEMALA		PROYECTO: DISEÑO DEL TRAMO CARRETERO PARA LA ALDEA LA GUINA BERMEJA, SANTA CATERINA, PUNILÁ	
EJERCICIO PROFESIONAL UNIVERSARIO		SIGAR: ALDEA LA GUINA BERMEJA, SANTA CATERINA PUNILÁ, GUATEMALA	
ESCUELA DE INGENIERÍA CIVIL		SECCIONES TRANSVERSALES 4 DE KILOMETRO 0+550 HASTA 0+740	
FECHA: 19/07/2021	DISEÑO: CHRISTOPHER ALEXANDER GUERRERO SOTO		
CALCULO: CHRISTOPHER ALEXANDER GUERRERO SOTO	REVISADO: INGEN. SILVIO JOSÉ RODRÍGUEZ SERRANO		
INDICADA			
PLANO: 12	HOJA: 26		



REFERENCIA EN PLANTA	
SÍMBOLO	DESCRIPCIÓN
• INICIO	PUNTO DE INICIO DE CARRETERA
• PC	PUNTO DE COMIENZO DE CURVA CIRCULAR
• Md	PUNTO MEDIO DE CURVA CIRCULAR
• PT	PUNTO DE COMIENZO DE TANGENTE DESPUES DE UNA CURVA CIRCULAR
• TS	PUNTO DE CAMBIO DE TANGENTE A ESPIRAL
• SC	PUNTO DE CAMBIO DE ESPIRAL A CURVA CIRCULAR
• CS	PUNTO DE CAMBIO DE CURVA CIRCULAR A ESPIRAL
• ST	PUNTO DE CAMBIO DE ESPIRAL A TANGENTE
• FINAL	PUNTO FINAL DE CARRETERA
--- ESTACION	KILOMETRAJE CADA 20 METROS EN TANGENTES Y CADA 10 METROS EN CURVAS

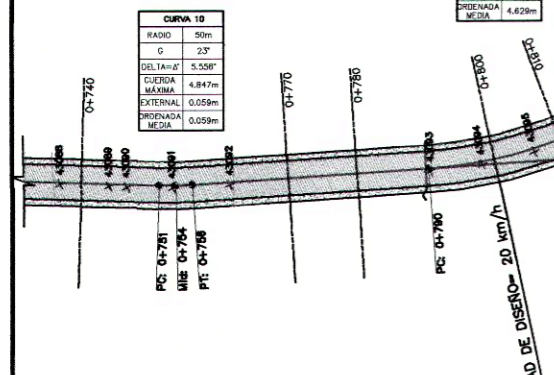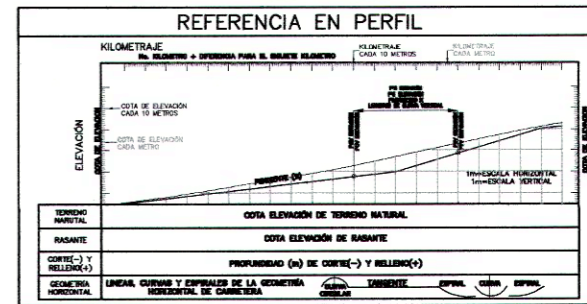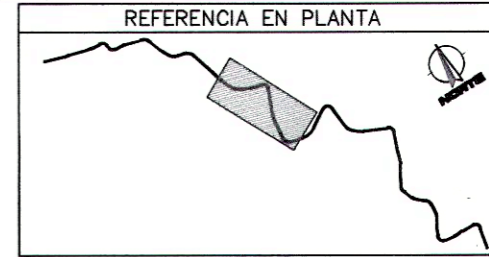

CURVA 11	
RADIO	65m
G	18°
DELTA=Δ	43.508°
CURVA MÁXIMA	48.178m
EXTERNAL	4.983m
ORDENADA MEDIA	4.629m

CURVA 12	
RADIO	100m
G	11°
DELTA=Δ	8.318°
CURVA MÁXIMA	14.506m
EXTERNAL	0.264m
ORDENADA MEDIA	0.263m

CURVA 13	
RADIO	15m
Parametro k	13.278m
G	70°
ANGULO DE DESVIACION	16.378°
DELTA=Δ	58.769°
ANGULO CENTRAL=α	21.232°
TANGENTE EXTERNA	7.207m
Xc	10.635m
Yc	1.165m
ORDENADA MEDIA	0.292m
EXTERNAL=Es	2.759m
k	5.366m


CURVA 14	
RADIO	86m
G	17°
DELTA=Δ	14.565°
CURVA MÁXIMA	21.893m
EXTERNAL	0.702m
ORDENADA MEDIA	0.667m

CURVA 15	
RADIO	15m
Parametro k	15.508m
G	62°
ANGULO DE DESVIACION	2.131°
DELTA=Δ	38.858°
ANGULO CENTRAL=α	-3.398°
TANGENTE EXTERNA	4.728m
Xc	12.840m
Yc	1.508m
ORDENADA MEDIA	0.378m
EXTERNAL=Es	1.4m
k	6.473m

INFORMACIÓN PUNTOS DE REFERENCIA EJE CENTRAL					
PUNTO NÚMERO	NORTE	ESTE	COTA (m)	DESCRIPCIÓN	DISTANCIA (m)
4306	181282.85	77922.21	1916.09	PO	7.43
4307	181278.83	77944.39	1916.83	PO	7.57
4308	181275.80	77955.18	1916.84	PO	7.54
4309	181274.31	77967.35	1917.38	PO	6.67
4310	181273.67	77976.68	1917.87	PO	6.53
4311	181273.03	77984.58	1918.21	PO	6.81
4312	181272.06	77994.10	1920.54	PO	7.59
4313	181270.88	78005.42	1920.58	PO	7.16
4314	181270.08	78015.08	1920.58	PO	7.37
4315	181269.08	78023.05	1920.58	PO	7.44
4316	181268.03	78029.92	1922.08	PO	6.77
4317	181267.76	78034.35	1922.74	PO	6.81
4318	181267.87	78039.02	1923.14	PO	7.27
4319	181267.76	78042.48	1923.56	PO	7.20
4320	181267.47	78044.13	1924.08	PO	7.17
4321	181266.88	78045.96	1924.56	PO	7.37
4322	181266.25	78046.84	1924.87	PO	6.70
4323	181265.88	78047.43	1925.24	PO	6.53
4324	181265.18	78048.15	1925.72	PO	6.06
4325	181264.39	78048.39	1925.99	PO	24.18
4326	181263.42	78048.93	1925.64	PO	6.70
4327	181262.52	78049.48	1925.09	PO	7.38
4328	181261.52	78049.88	1925.16	PO	13.53
4329	181260.38	78049.29	1925.88	PO	13.44
4330	181259.89	78048.93	1926.07	PO	6.70
4331	181259.29	78048.61	1926.81	PO	6.53
4332	181258.49	78048.30	1926.82	PO	6.53
4333	181257.49	78048.30	1926.82	PO	6.53
4334	181256.29	78048.30	1926.82	PO	6.53
4335	181254.89	78048.30	1926.82	PO	6.53
4336	181253.29	78048.30	1926.82	PO	6.53
4337	181251.49	78048.30	1926.82	PO	6.53
4338	181249.49	78048.30	1926.82	PO	6.53
4339	181247.29	78048.30	1926.82	PO	6.53
4340	181244.89	78048.30	1926.82	PO	6.53
4341	181242.29	78048.30	1926.82	PO	6.53
4342	181239.49	78048.30	1926.82	PO	6.53
4343	181236.49	78048.30	1926.82	PO	6.53

INFORMACIÓN PUNTOS DE REFERENCIA EJE CENTRAL					
PUNTO NÚMERO	NORTE	ESTE	COTA (m)	DESCRIPCIÓN	DISTANCIA (m)
4316	181254.49	78048.30	1918.99	PO	7.56
4317	181253.89	78048.45	1919.80	PO	16.87
4318	181253.10	78048.34	1919.17	PO	8.39
4319	181252.34	78048.80	1918.42	PO	7.15
4320	181251.68	78049.13	1918.54	PO	7.59
4321	181250.78	78048.49	1918.83	PO	7.17
4322	181249.07	78048.83	1920.23	PO	7.17
4323	181248.56	78048.67	1920.83	PO	6.86
4324	181247.86	78048.85	1921.96	PO	7.59
4325	181246.98	78048.67	1922.29	PO	6.38
4326	181245.90	78048.83	1923.36	PO	7.15
4327	181244.63	78048.03	1924.03	PO	7.12
4328	181243.33	78048.62	1925.20	PO	13.18
4329	181242.88	78048.49	1925.26	PO	13.33
4330	181242.09	78048.57	1925.72	PO	7.15
4331	181241.86	78048.16	1927.98	PO	6.97
4332	181241.64	78048.93	1926.83	PO	6.53
4333	181241.77	78049.77	1926.70	PO	7.31
4334	181241.25	78049.15	1926.58	PO	7.35
4335	181240.63	78049.77	1926.29	PO	7.22
4336	181240.84	78049.99	1926.49	PO	16.87
4337	181240.28	78049.24	1926.24	PO	7.33
4338	181239.62	78048.73	1925.68	PO	16.76
4339	181238.22	78048.80	1925.81	PO	7.41
4340	181236.78	78048.78	1925.53	PO	6.57
4341	181235.00	78048.30	1925.34	PO	7.21
4342	181233.89	78048.96	1925.40	PO	6.8

PLANTA PLANTA DE KILOMETRO 0+730 A 1+220 DE CARRETERA Esc. 1:1000

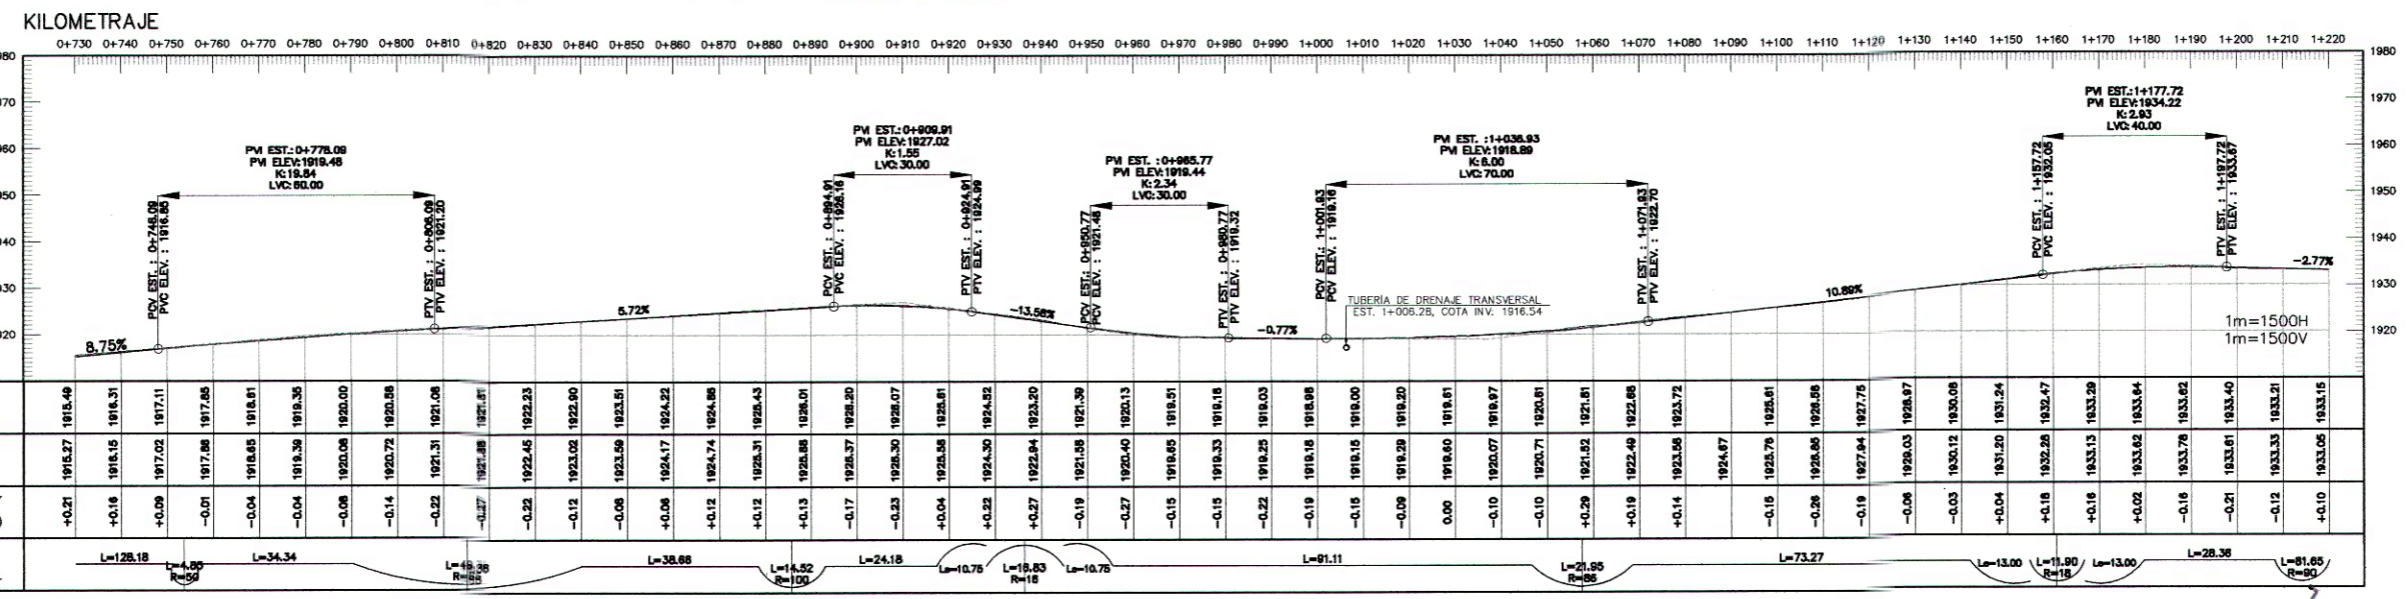

PERFIL PERFIL DE KILOMETRO 0+730 A 1+220 DE CARRETERA Esc. H. 1:1500 V. 1:1500



UNIVERSIDAD DE SAN CARLOS DE GUATEMALA  
EJERCICIO PROFESIONAL SUPERVISADO

PROYECTO: DISEÑO DEL TRAMO CARRETERO PARA LA ALDEA LAGUNA BERMEJA, SANTA CATERINA TRIUNFO.

ESQUEMA: PLANTA - PERFIL No.3 DE CARRETERA DE KILOMETRO 0+730 A 1+220




















FECHA: 19/09/2021

REVISOR: CHRISTOPHER ALEXANDER GUERRERO SOTO

INDICADA: ING. SILVIO JOSÉ RODRÍGUEZ SERRANO






















HOJA: 13

26

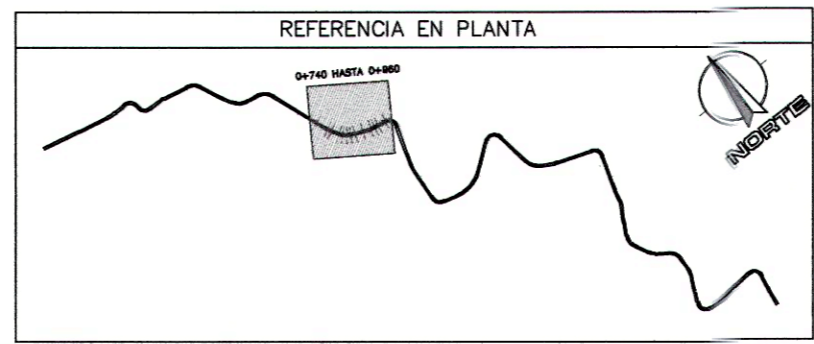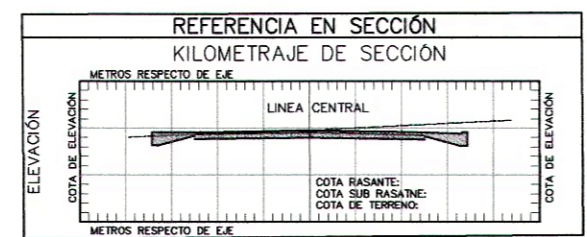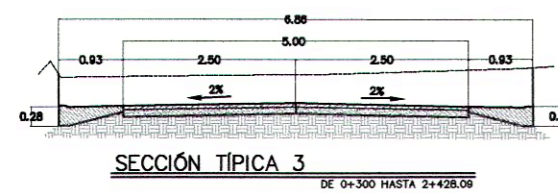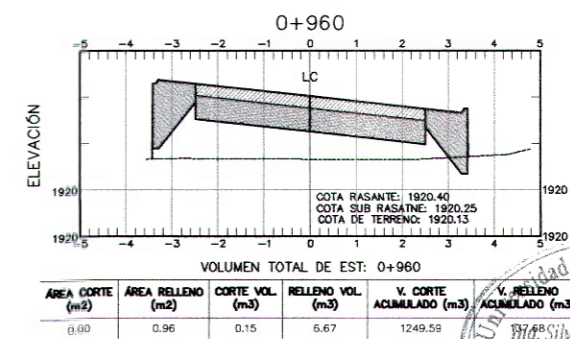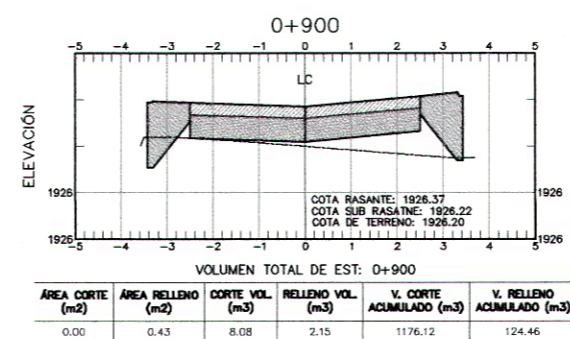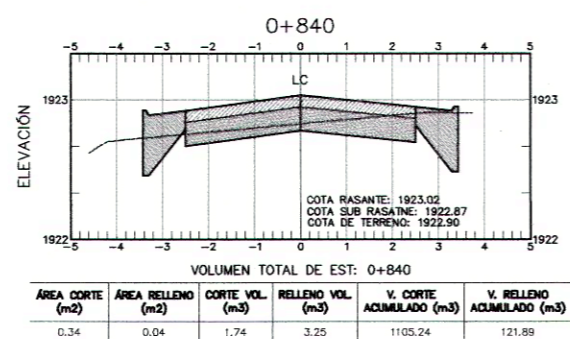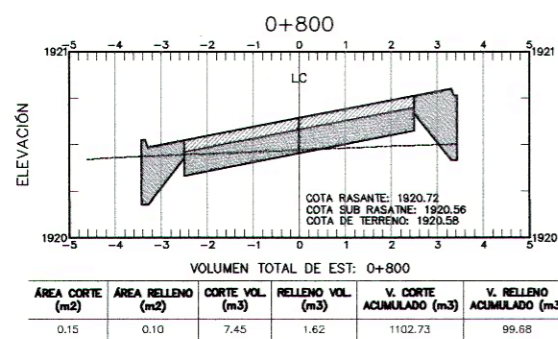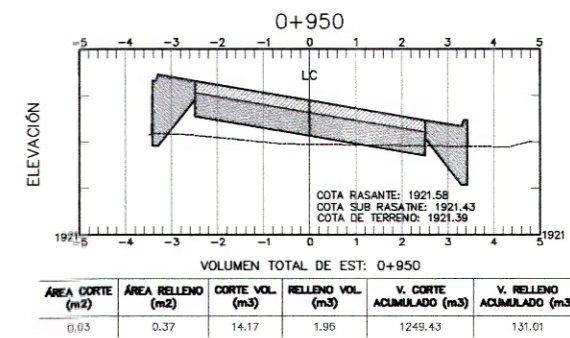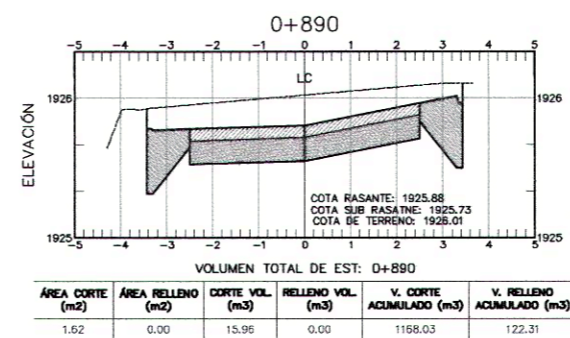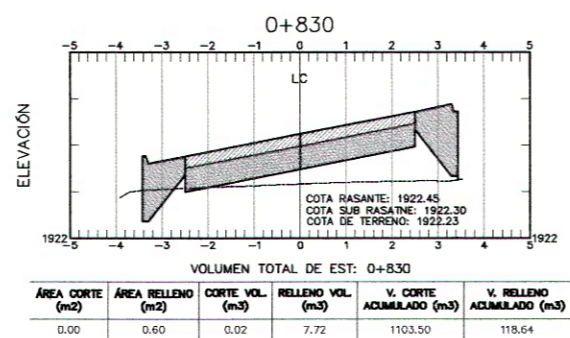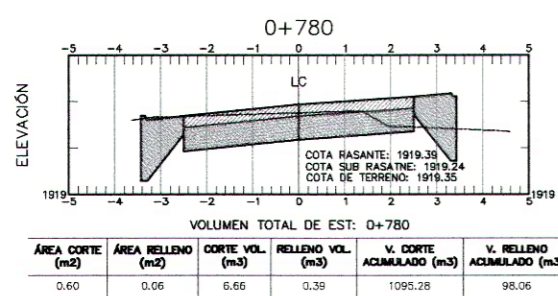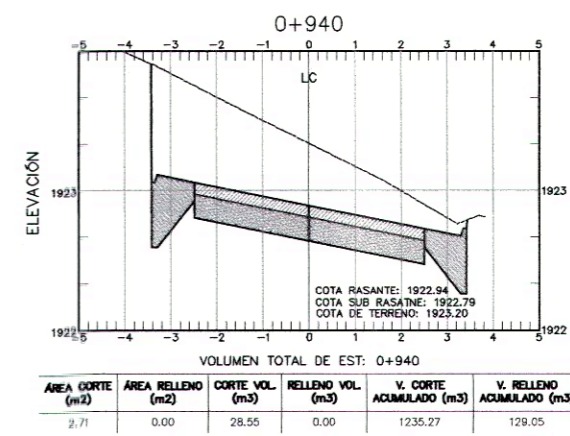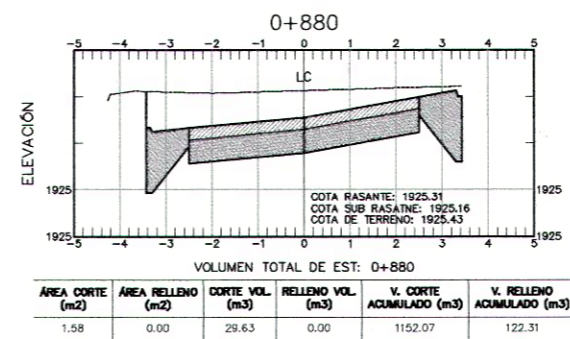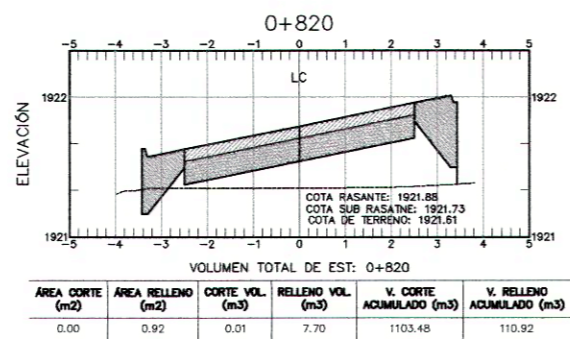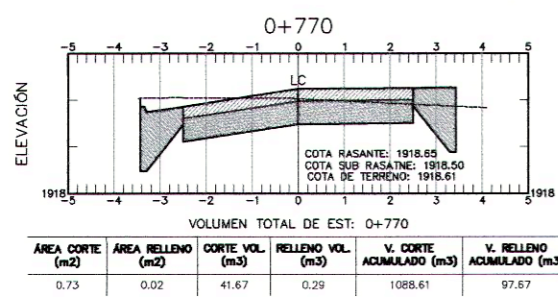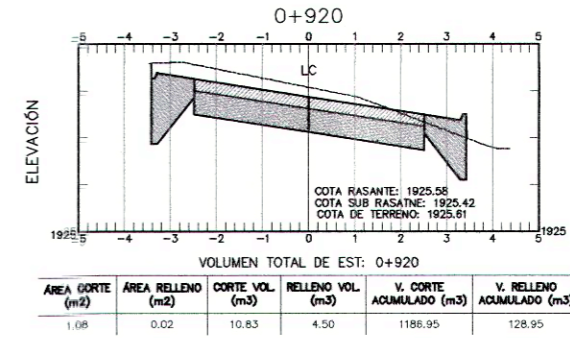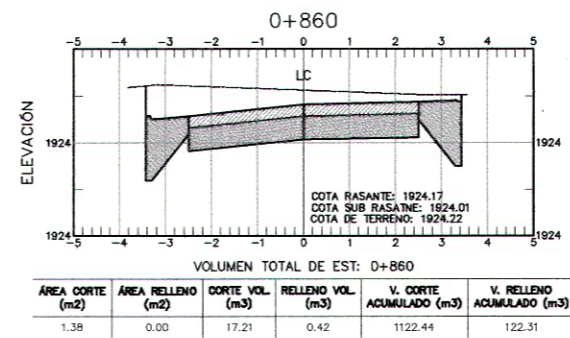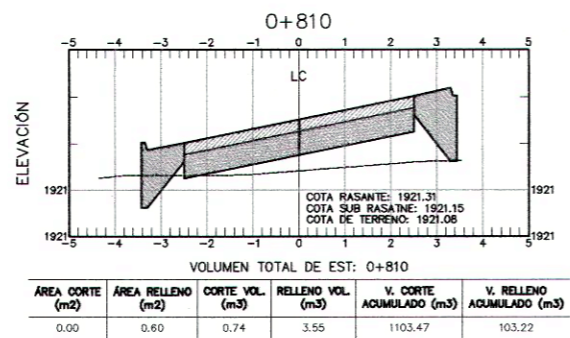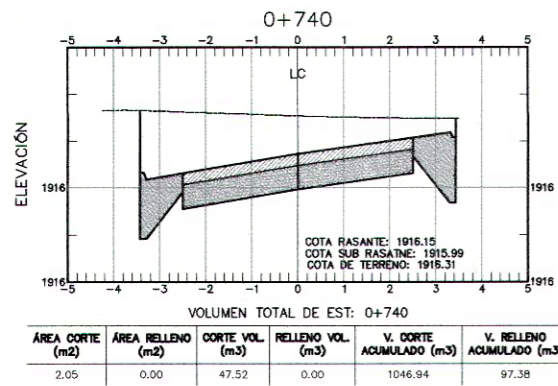

Universidad de San Carlos de Guatemala  
Ing. Silvio José Rodríguez Serrano  
ASESOR - SUPERVISOR DE EPS  
Unidad de Prácticas de Ingeniería y EPS

UNIVERSIDAD DE SAN CARLOS DE GUATEMALA		SECCIONES TRANSVERSALES 5 DE KILOMETRO 0+740 A 0+960	
EJERCICIO PROFESIONAL SUPERVISADO		LUGAR: ALDEA LA CUNA, BERMESA, SANTA CATARINA PINULA, GUATEMALA	
PROYECTO: ESCUELA DE INGENIERÍA CIVIL	FECHA: 19/09/2021	DISEÑO: CHRISTOPHER ALEXANDER GUERRERO SOTO	
DISEÑO: CHRISTOPHER ALEXANDER GUERRERO SOTO	REVISIÓN: INDICADA	REVISOR: ING. SILVIO JOSÉ RODRÍGUEZ SERRANO	
PLANO: 1.4	H.O. J.A.	VALOR: ASesor de EPS ING. SILVIO JOSÉ RODRÍGUEZ SERRANO	

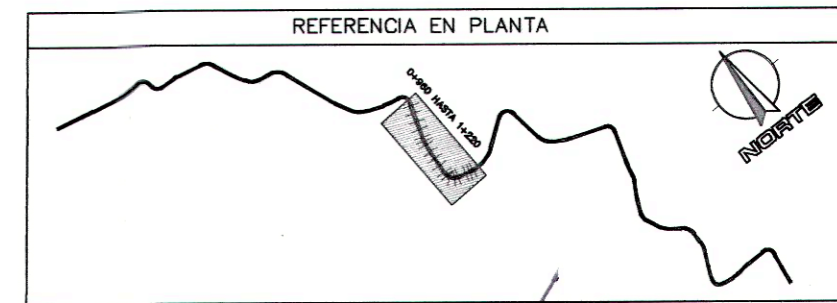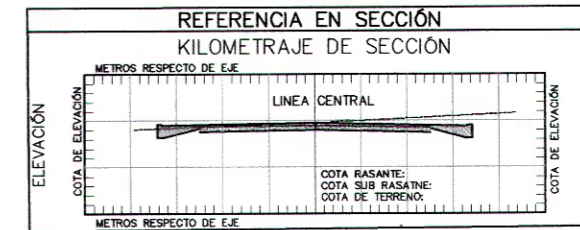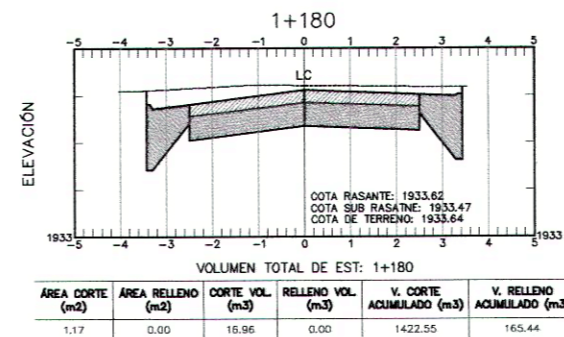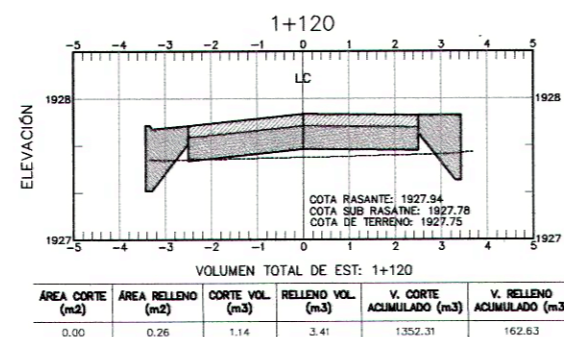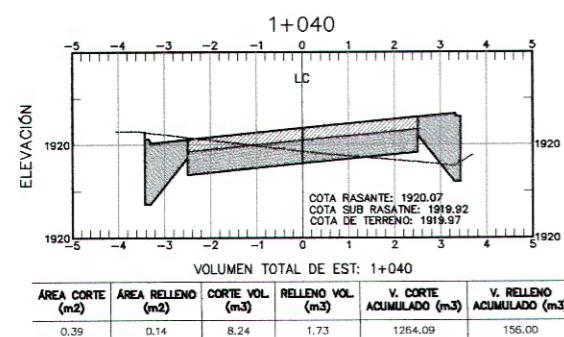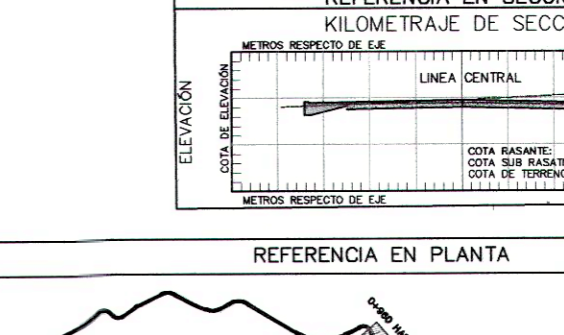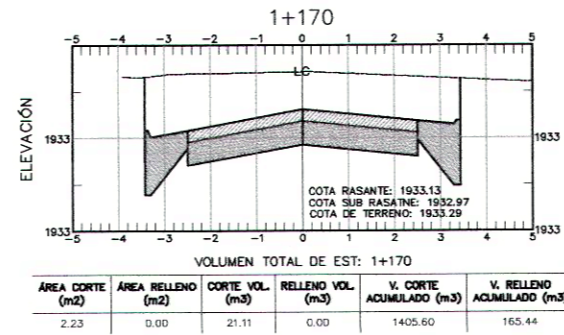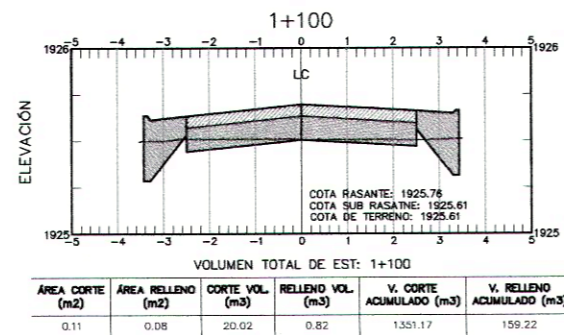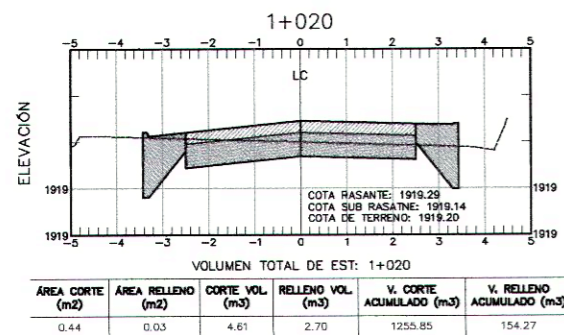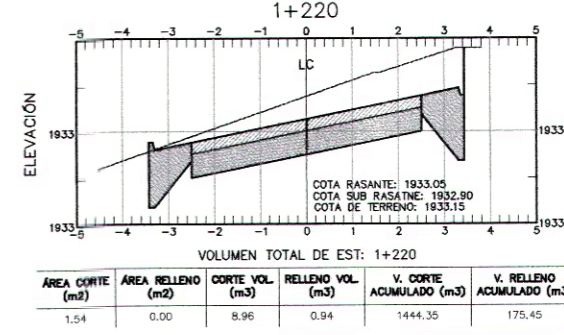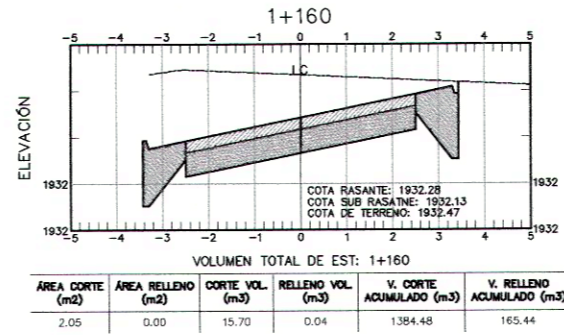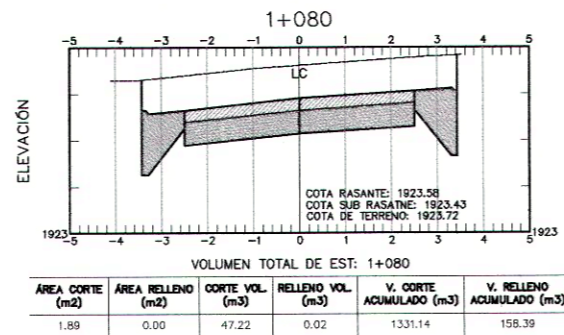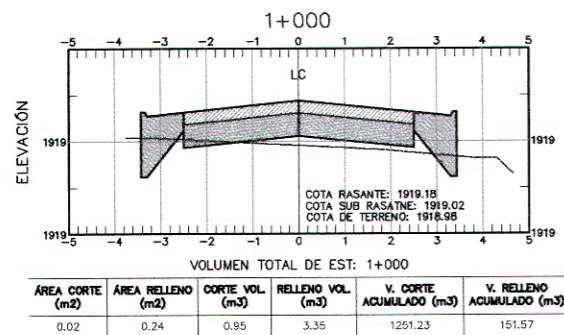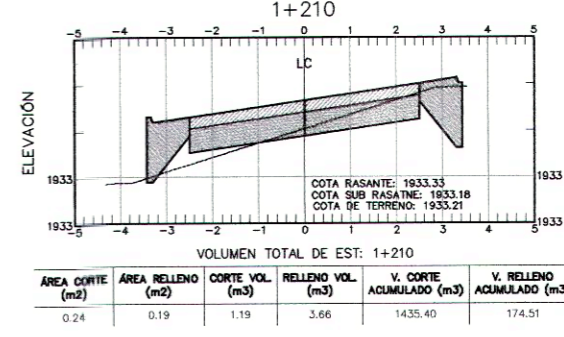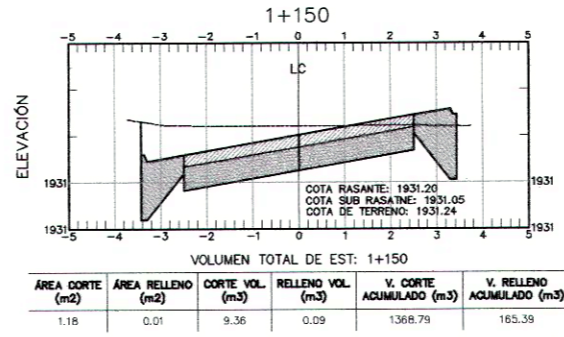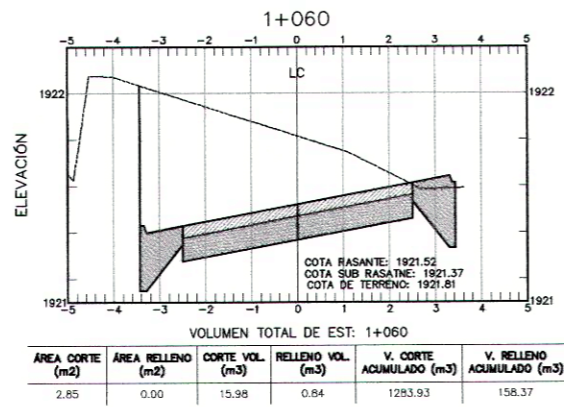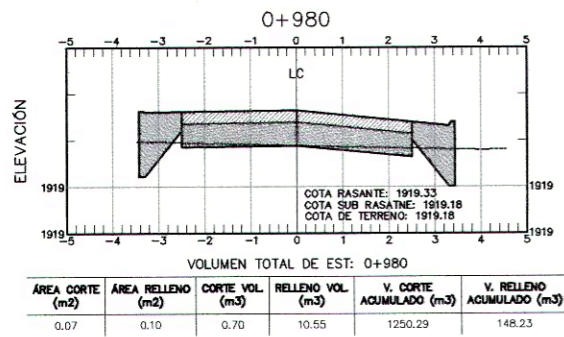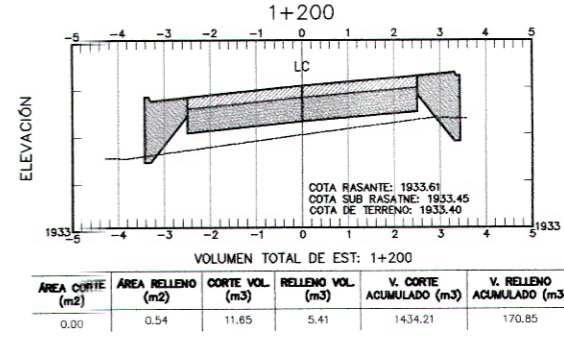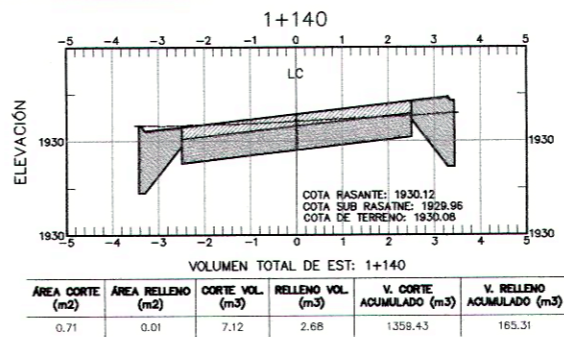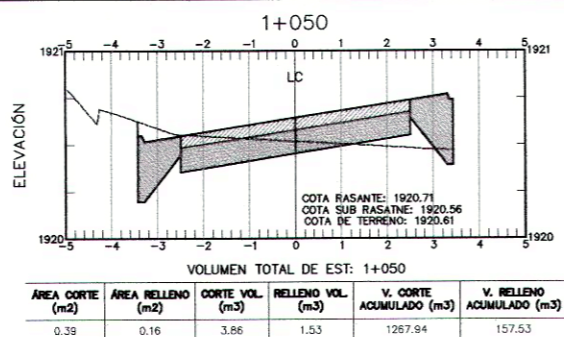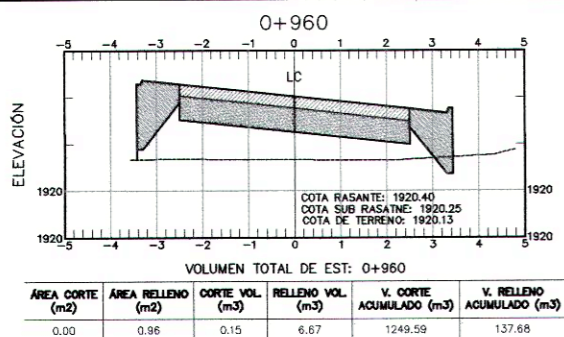

SECCIONES TRANSVERSALES

SECCIONES TRANSVERSALES 6 DE KILOMETRO 0+960 A 1+220 DE CARRETERA

Esc. 1:150

Universidad de San Carlos de Guatemala

Ing. Silvio José Rodríguez Serrano  
ASESOR - SUPERVISOR DE B  
Unidad de Prácticas de Ingeniería  
Facultad de Ingeniería

UNIVERSIDAD DE SAN CARLOS DE GUATEMALA  
EJERCICIO PROFESIONAL SUPERVISADO  
E.P.S.

PROYECTO: DISEÑO DEL TRAMO CARRETERO PARA LA ALDEA LAGUNA BERMEJA, SANTA CATERINA FINCA  
LUGAR: ALDEA LAGUNA BERMEJA, SANTA CATERINA FINCA, GUATEMALA

SECCIONES TRANSVERSALES 6 DE KILOMETRO 0+960 HASTA 1+220

ESQUEMA DE INGENIERÍA CIVIL

FECHA: 19/09/2021

DISEÑO: CHRISTOPHER ALEXANDER GUERRERO SOTO

REVISÓ: ING. SILVIO JOSÉ RODRÍGUEZ SERRANO

INDICADA

PLANO: HOJA: 15

26








REFERENCIA EN PLANTA	
SÍMBOLO	DESCRIPCIÓN
● INICIO	PUNTO DE INICIO DE CARRETERA
● PC	PUNTO DE COMIENZO DE CURVA CIRCULAR
● MIO	PUNTO MEDIO DE CURVA CIRCULAR
● PT	PUNTO DE COMIENZO DE TANGENTE DESPUÉS DE UNA CURVA CIRCULAR
● TS	PUNTO DE CAMBIO DE TANGENTE A ESPIRAL
● SC	PUNTO DE CAMBIO DE ESPIRAL A CURVA CIRCULAR
● CS	PUNTO DE CAMBIO DE CURVA CIRCULAR A ESPIRAL
● ST	PUNTO DE CAMBIO DE ESPIRAL A TANGENTE
● FINAL	PUNTO FINAL DE CARRETERA
--- ESTACION	KILOMETRAJE CADA 20 METROS EN TANGENTES Y CADA 10 METROS EN CURVAS


CURVA 16	
RADIO	90m
G	13°
DELTA-α	51.977°
CUERDA MÁXIMA	78.974m
EXTERNAL	10.124m
ORDENADA MEDIA	8.101m

CURVA 17	
RADIO	20m
G	59°
DELTA-α	81.608°
ÁNGULO EN M/α	48.347°
Xc	11.887m
Yc	1.22m
MODULO (ρ)	0.307m
k	3.981m

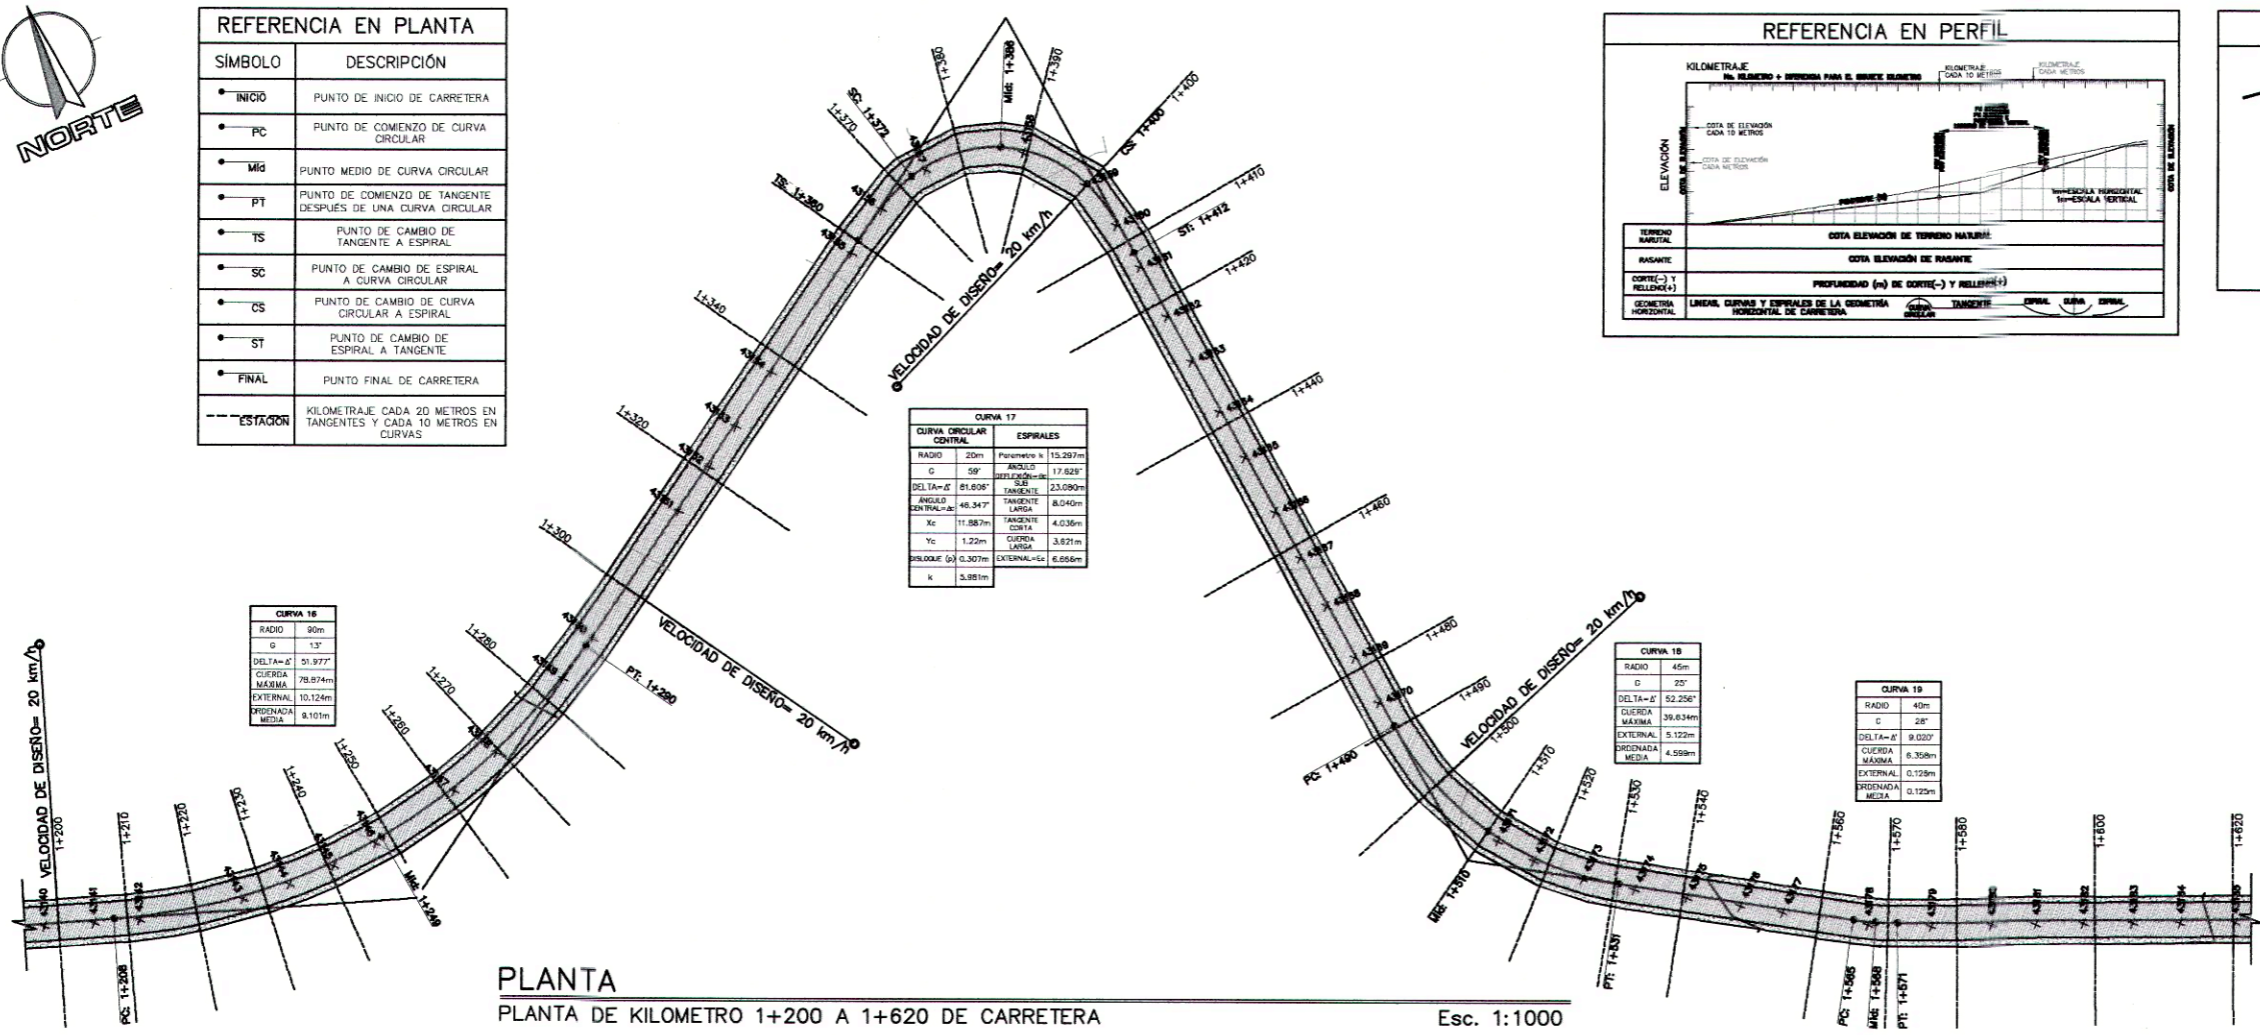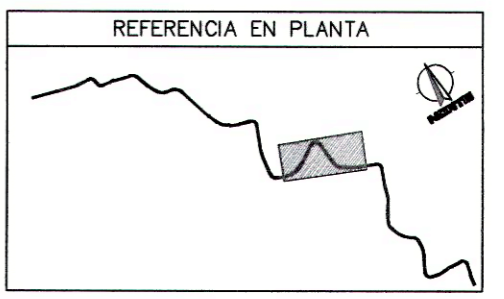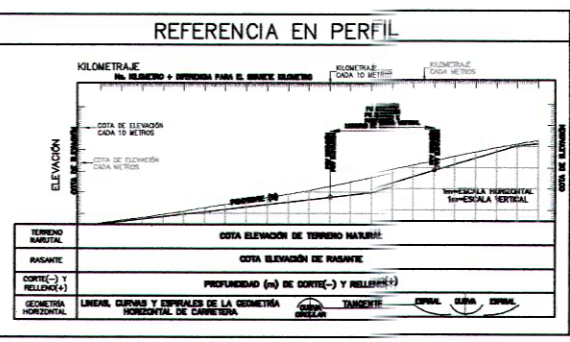

PLANTA  
PLANTA DE KILOMETRO 1+200 A 1+620 DE CARRETERA  
Esc. 1:1000





















INFORMACIÓN PUNTOS DE REFERENCIA EJE CENTRAL					
PUNTO NÚMERO	NORTE	ESTE	COTA (m)	DESCRIPCIÓN	DISTANCIA (m)
4310	1611012.36	776066.78	1633.53	PO	6.27
4311	1611010.01	776063.60	1633.34	PO	7.21
4312	1611007.89	776060.85	1633.40	PO	6.6
4313	1611004.66	776058.85	1632.84	PO	15.28
4314	1611004.33	776059.06	1632.64	PO	7.04
4315	1611004.32	776059.78	1632.39	PO	6.92
4316	1611005.00	776105.63	1632.08	PO	6.88
4317	1611007.57	776118.97	1631.28	PO	13.98
4318	1611010.25	776126.83	1630.76	PO	6.31
4319	1611015.28	776135.83	1629.56	PO	14.33
4320	1611020.22	776146.12	1628.96	PO	7.42
4321	1611032.25	776164.60	1627.54	PO	22.1
4322	1611036.43	776171.14	1627.22	PO	7.71
4323	1611040.36	776176.94	1626.85	PO	7
4324	1611045.57	776184.71	1626.63	PO	9.36
4325	1611050.02	776201.99	1625.62	PO	20.07
4326	1611061.02	776208.44	1624.97	PO	7.64
4327	1611063.62	776216.47	1623.99	PO	8.5
4328	1611060.61	776230.36	1622.07	PO	14.26
4329	1611062.91	776236.87	1621.68	PO	10.09
4330	1611065.02	776238.87	1621.67	PO	7.36
4331	1611068.97	776239.72	1621.50	PO	6.91
4332	1611070.94	776240.63	1621.38	PO	6.08
4333	1611073.60	776241.44	1621.37	PO	7.38
4334	1611075.37	776242.38	1621.41	PO	8.25
4335	1611077.87	776243.26	1621.30	PO	7.55
4336	1611080.85	776244.34	1621.73	PO	8.88
4337	1611081.53	776245.12	1622.01	PO	7.46
4338	1611083.71	776246.05	1622.35	PO	7.88
4339	1611085.31	776246.97	1622.44	PO	8.45
4340	1611087.88	776247.76	1623.29	PO	7.37
4341	1611084.08	776256.02	1621.72	PO	26.24
4342	1611088.45	776259.74	1621.24	PO	5.94
4343	1611093.33	776265.21	1620.65	PO	7.48
4344	1611092.05	776271.81	1620.54	PO	7.7
4345	1611093.04	776278.17	1620.24	PO	7.89
4346	1611092.01	776284.86	1620.05	PO	7.81
4347	1611091.760	776290.15	1619.98	PO	6.19
4348	1611091.37	776300.91	1619.75	PO	12.53
4349	1611097.66	776309.28	1619.72	PO	9.16
4350	1611094.38	776317.38	1619.70	PO	6.74
4351	1611091.84	776323.31	1619.78	PO	6.46
4352	1611098.30	776329.72	1619.81	PO	6.80
4353	1611094.62	776336.33	1619.88	PO	7.13
4354	1611093.98	776342.68	1619.97	PO	6.88
4355	1611090.96	776350.06	1620.02	PO	7.97

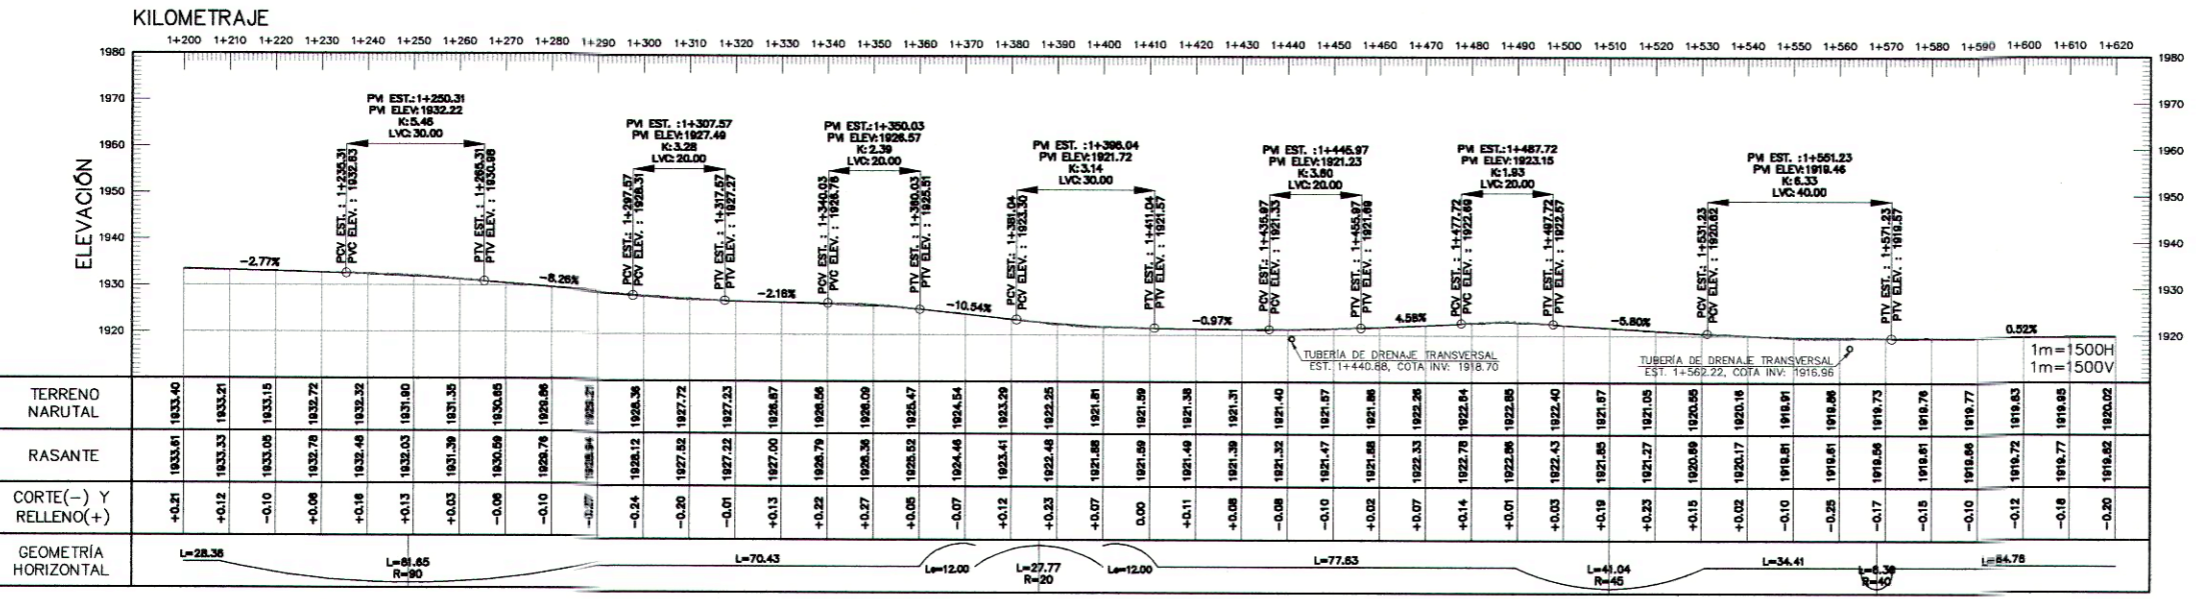

PERFIL  
PERFIL DE KILOMETRO 1+200 A 1+620 DE CARRETERA  
Esc. H. 1:1500  
V. 1:1500



UNIVERSIDAD DE SAN CARLOS DE GUATEMALA		PROYECTO: DISEÑO DEL TRAMO CARRETERO PARA LA ALDEA LA LAGUNA, BERMEJA, SANTA CATERINA PINTLA	
EJERCICIO PROFESIONAL SUPERVISADO E.P.S.		LUGAR: ALDEA LA LAGUNA, BERMEJA, SANTA CATERINA PINTLA, GUATEMALA	
DEBE:	REVISADO:	PLANTA - PERFIL No. 4 DE CARRETERA DE KILOMETRO 1+200 A 1+620	
ING. SILVIO JOSÉ RODRÍGUEZ SERRANO	CHRISTOPHER ALEXANDER GUERRERO SOTO	FECHA:	19/09/2001
ING. SILVIO JOSÉ RODRÍGUEZ SERRANO	ING. SILVIO JOSÉ RODRÍGUEZ SERRANO	ESCALA:	INDICADA
PLANO:	HOJA:	ARG:	16
			26

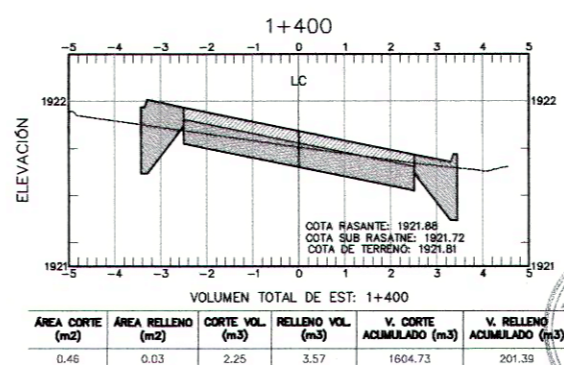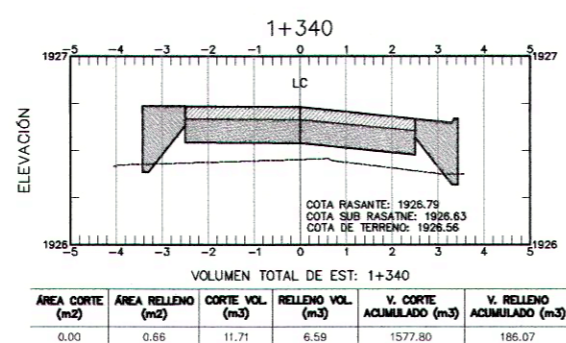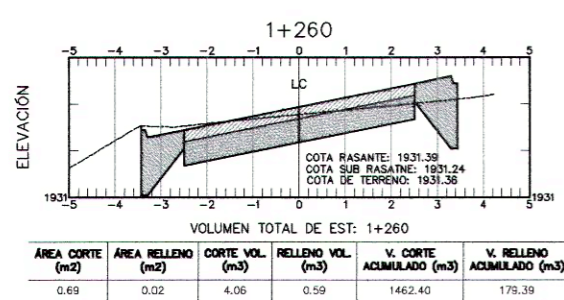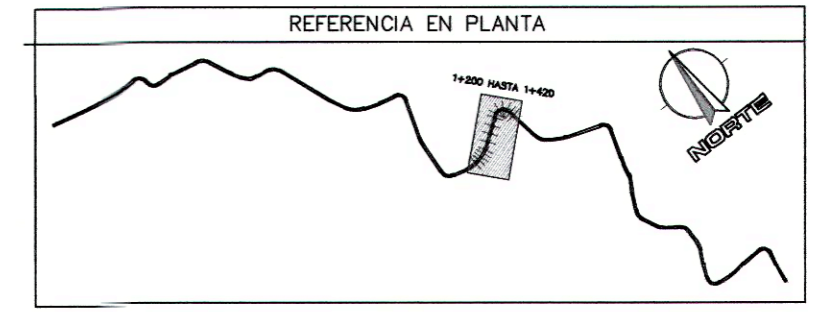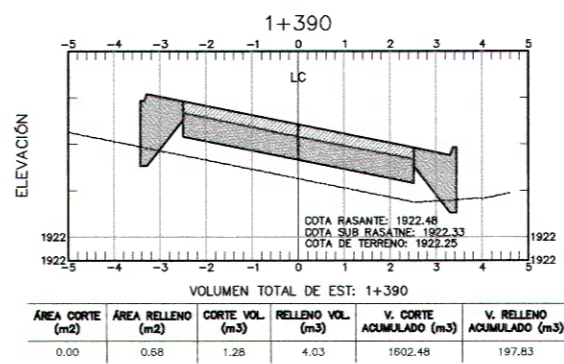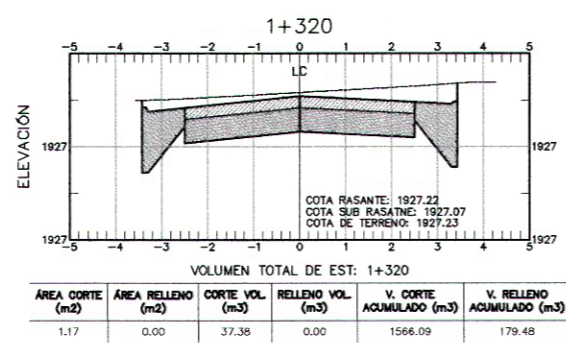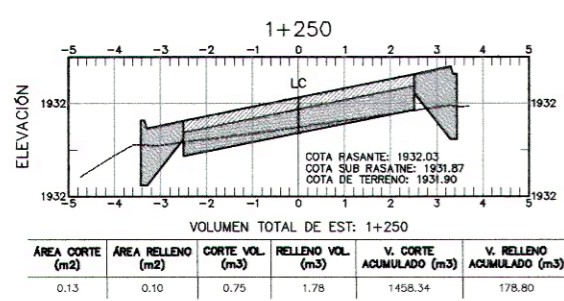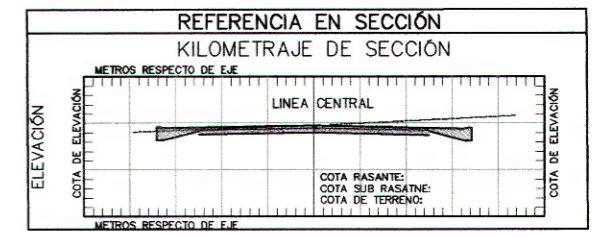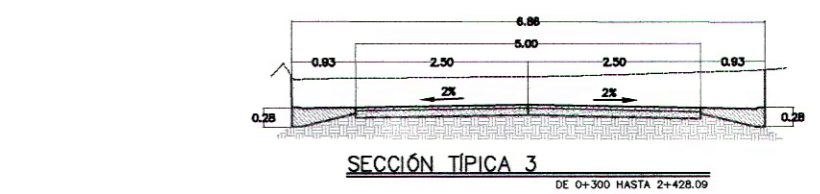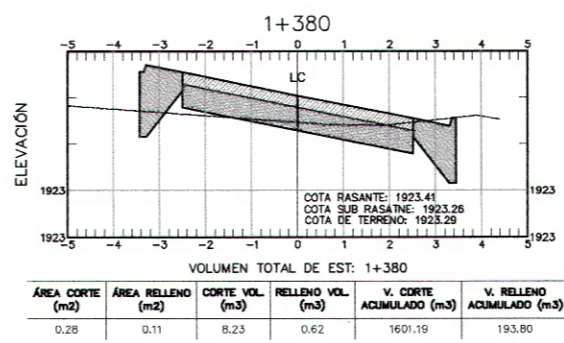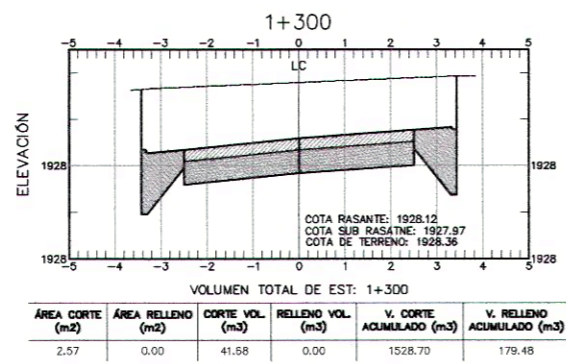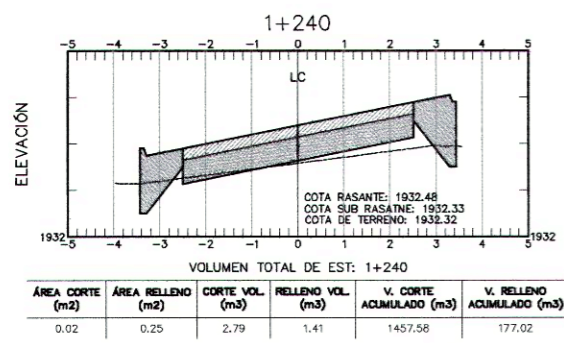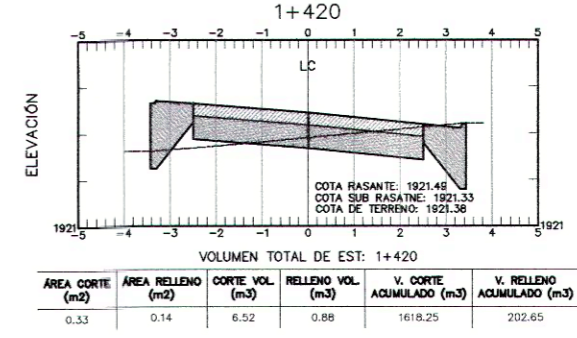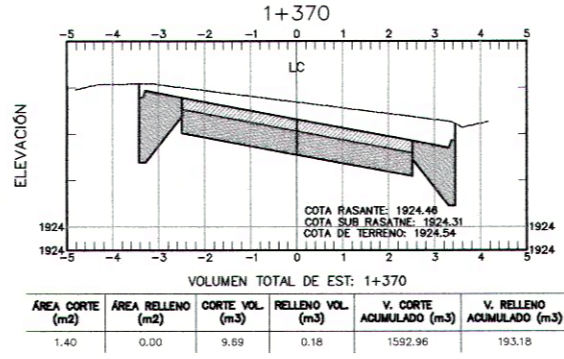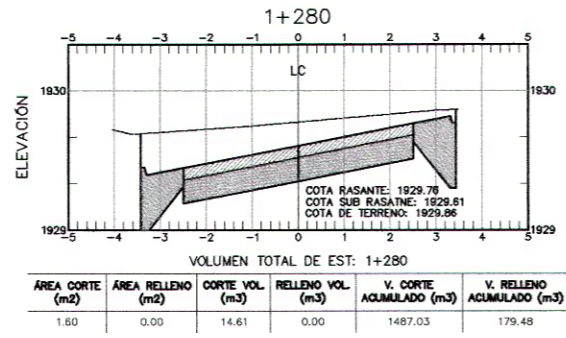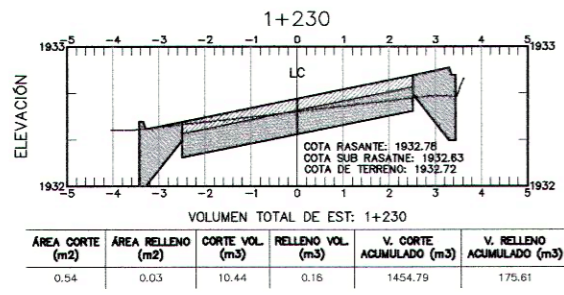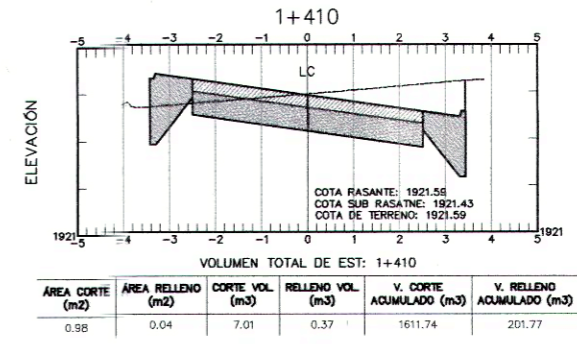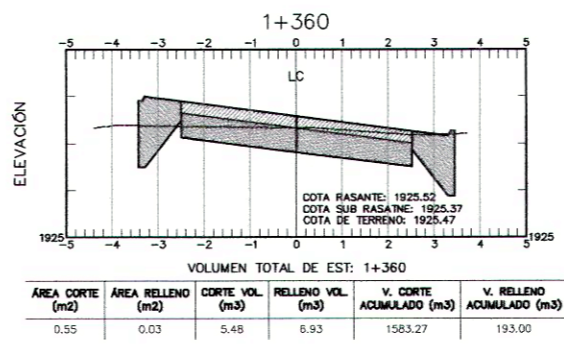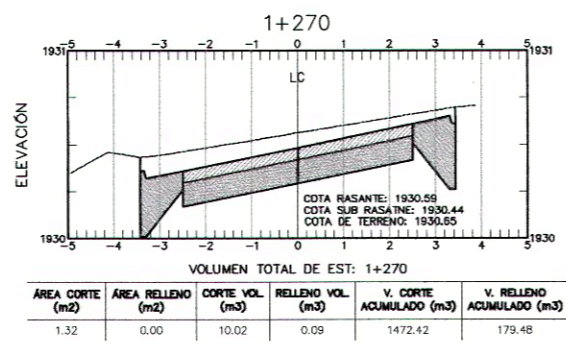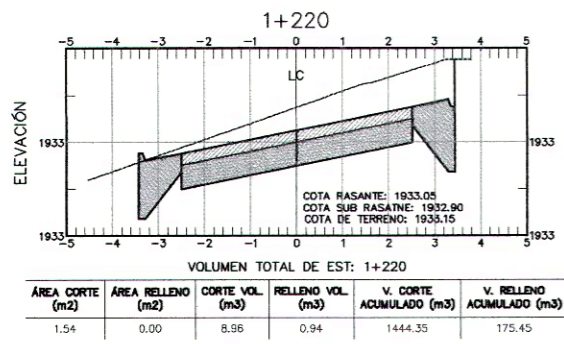



















SECCIONES TRANSVERSALES

SECCIONES TRANSVERSALES 7 DE KILOMETRO 1+220 A 1+420 DE CARRETERA

Esc. 1:150

Universidad de San Carlos de Guatemala  
Ing. Silvio José Rodríguez Serrano  
ASESOR - SUPERVISOR DE EPS  
Unidad de Prácticas de Ingeniería y EPS  
Facultad de Ingeniería

UNIVERSIDAD DE SAN CARLOS DE GUATEMALA		PROYECTO: DISEÑO DEL TRAMO CARRETERO PARA LA ALDEA LA GUISA, BERMEJA SANTA CATARINA PUNILÁ	
EJERCICIO PROFESIONAL SUPERVISADO		LUGAR: ALDEA LA GUISA, BERMEJA, SANTA CATARINA PUNILÁ, GUATEMALA	
ESQUELA DE INGENIERÍA CIVIL		SECCIONES TRANSVERSALES 7 DE KILOMETRO 1+220 HASTA 1+420	
FECHA: 19/09/2001	ELABORÓ: CHRISTOPHER ALEXANDER GUERRERO SOTO	REVISÓ: ING. SILVIO JOSÉ RODRÍGUEZ SERRANO	NO. J.A.:
PROYECTO: INDICADA	FECHA: 17	NO. J.A.:	26

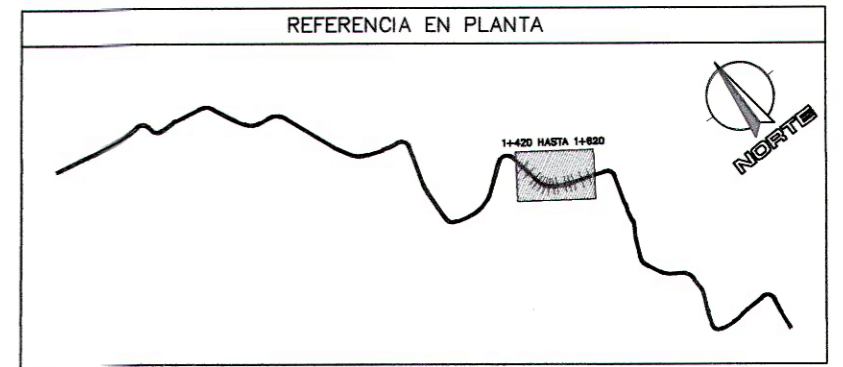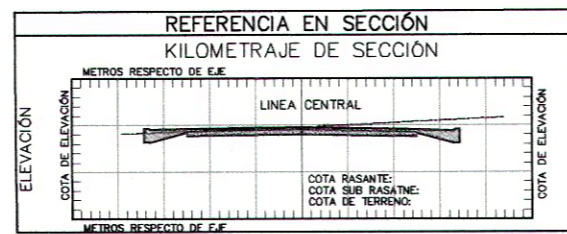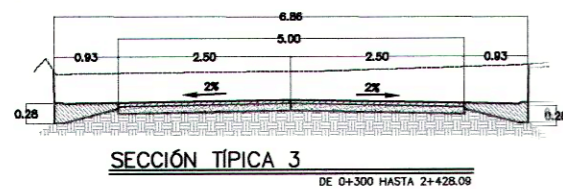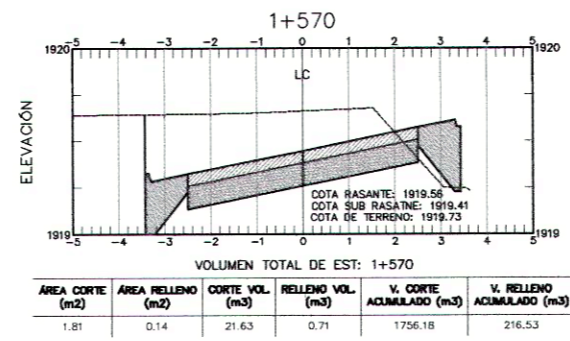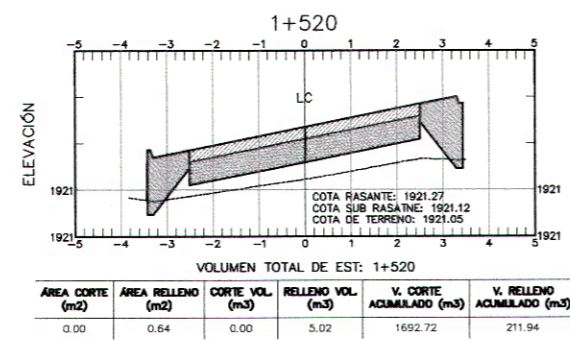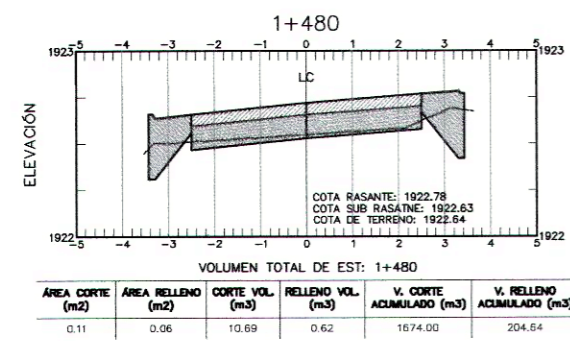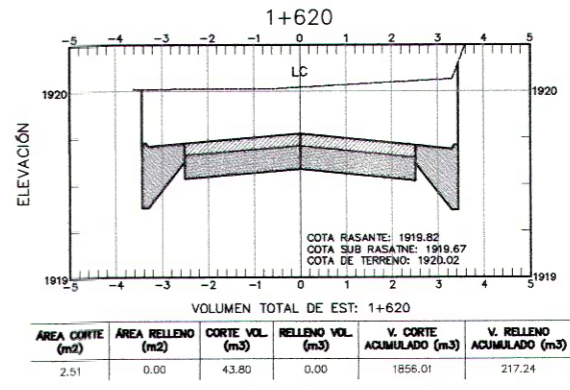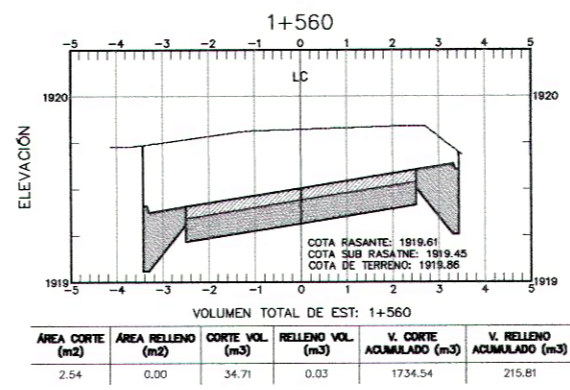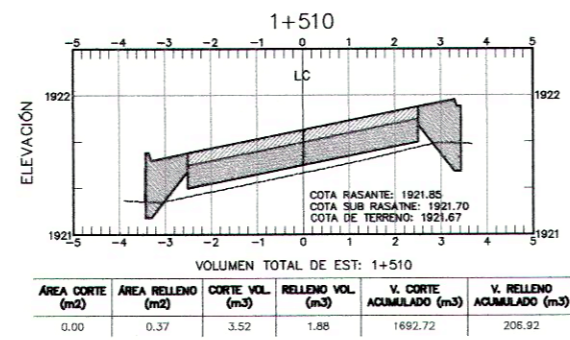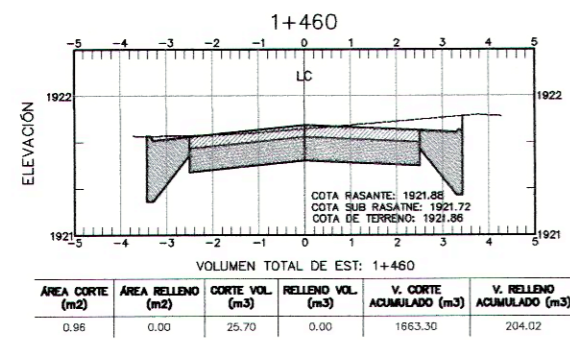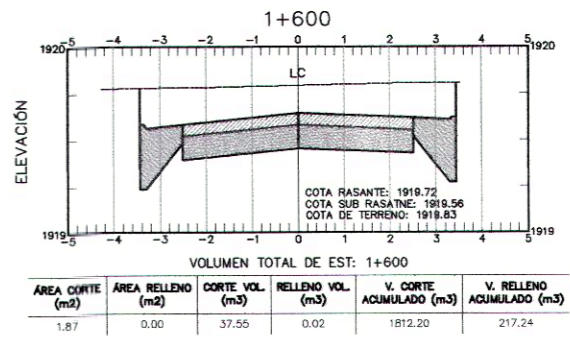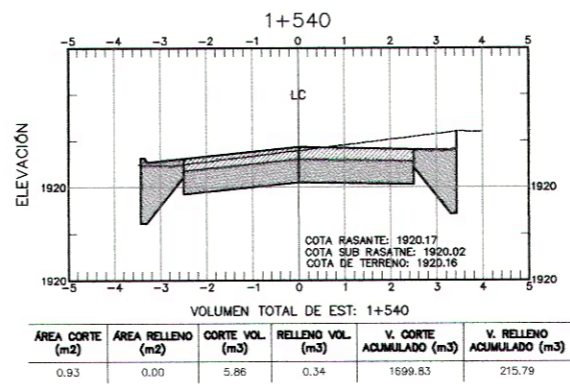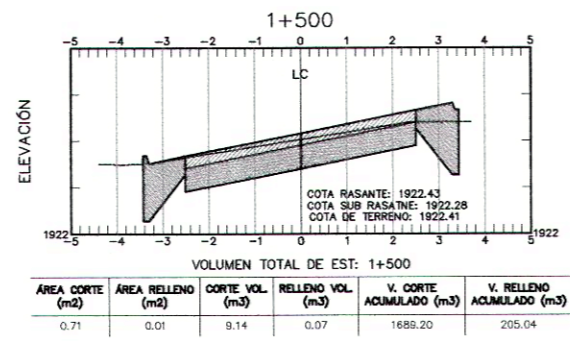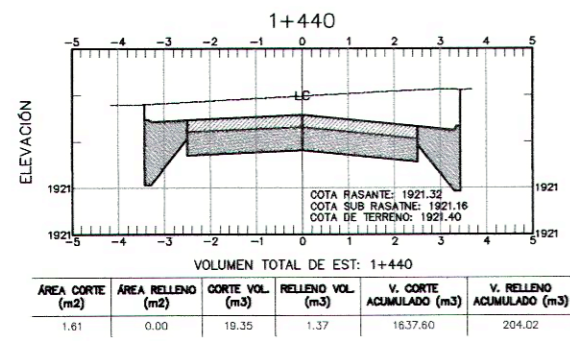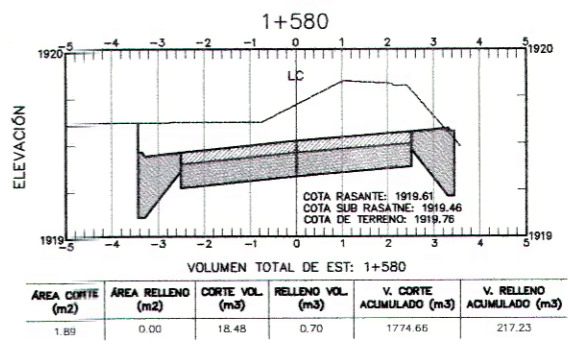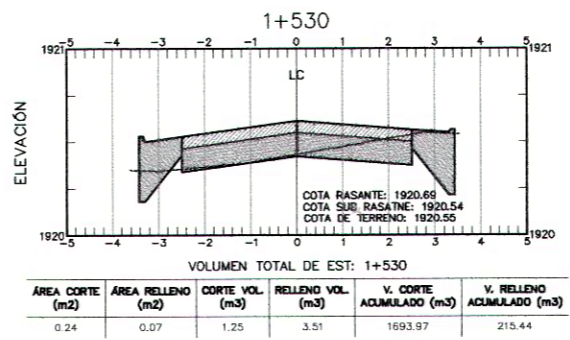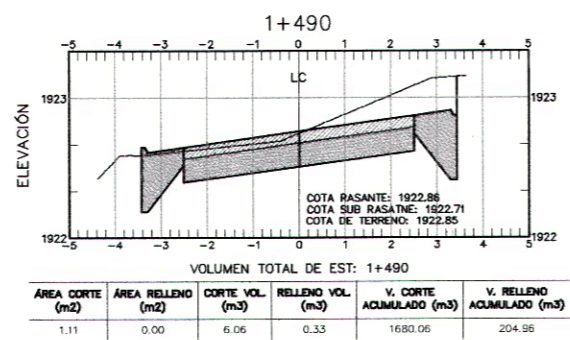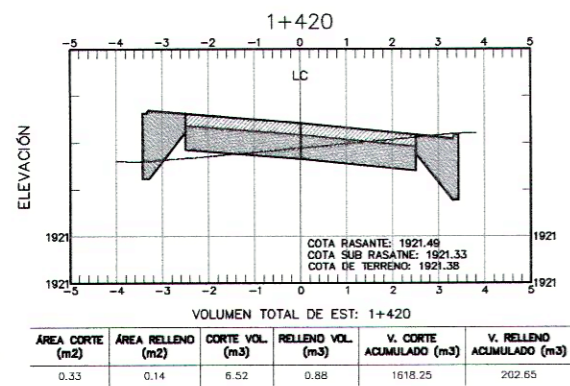


SECCIONES TRANSVERSALES

SECCIONES TRANSVERSALES 8 DE KILOMETRO 1+420 A 1+620 DE CARRETERA

Esc. 1:150




UNIVERSIDAD DE SAN CARLOS DE GUATEMALA		PROYECTO: DISEÑO DEL TRAMO CARRETERO PARA LA ALDEA LAGUNA BERMEJA, SANTA CATERINA FINCA	
EJERCICIO PROFESIONAL SUPERVISADO E.P.S.		ALDEA LAGUNA BERMEJA, SANTA CATERINA FINCA, GUATEMALA	
DEBERO:	CONTENIDO:	FECHA:	DIRIGIDO:
ESTRUCTURA DE INGENIERÍA CIVIL	SECCIONES TRANSVERSALES 8 DE KILOMETRO 1+420 HASTA 1+620	17/07/2021	CHRISTOPHER ALEXANDER GUERRERO SOTO
CALCULO: CHRISTOPHER ALEXANDER GUERRERO SOTO	REVISADO: ING. SILVIO JOSÉ RODRÍGUEZ SERRANO	ELABORADO: ANEXADA	REVIZADO: ING. SILVIO JOSÉ RODRÍGUEZ SERRANO
PLANO:	HOJA:	ARQ. (S)   INST. (D)   DET. (S)	1/5
V. D. INGENIERO DE EPS DEL ING. SILVIO JOSÉ RODRÍGUEZ SERRANO			

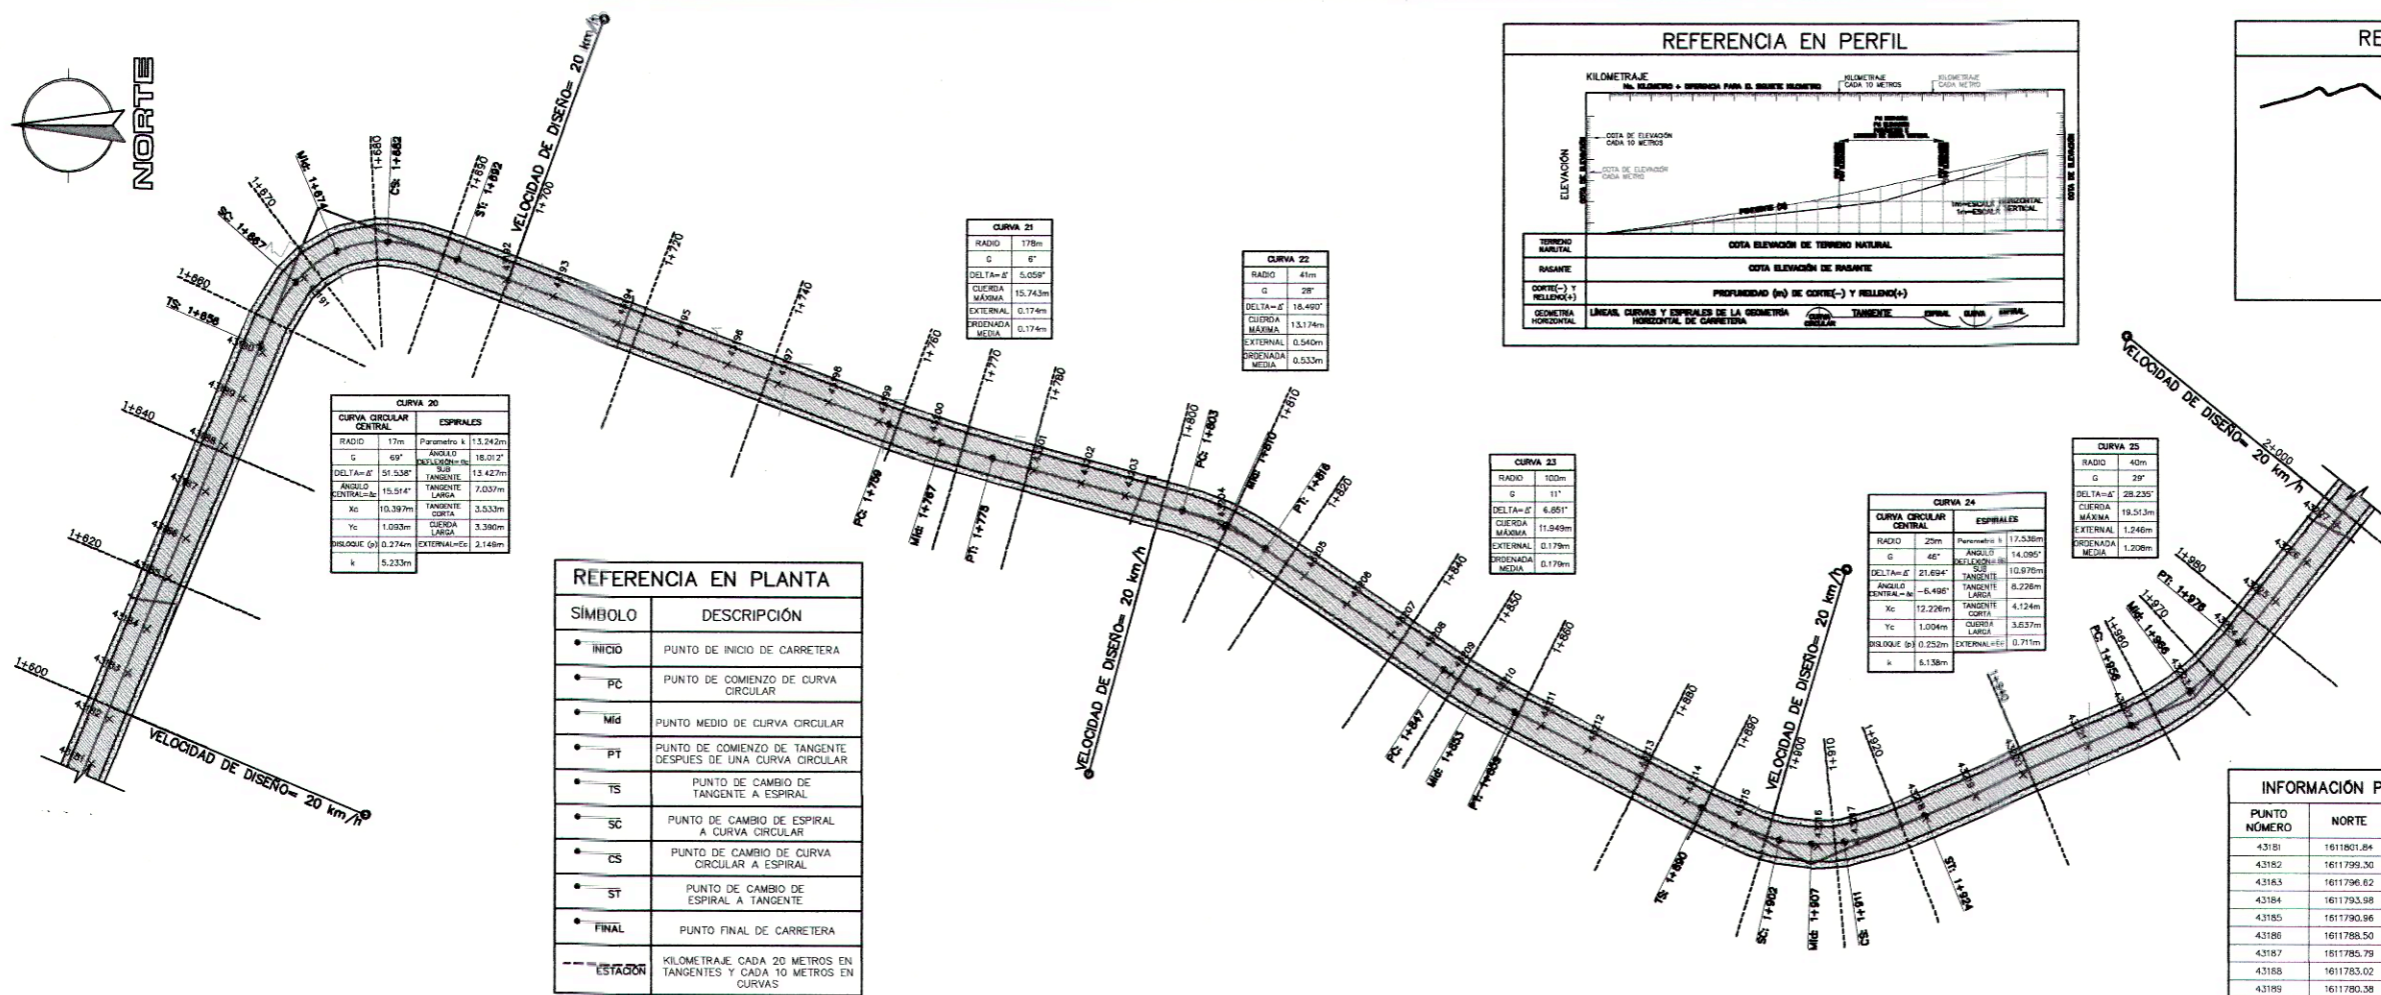

**REFERENCIA EN PLANTA**


SIMBOLO	DESCRIPCIÓN
• INICIO	PUNTO DE INICIO DE CARRETERA
• PC	PUNTO DE COMIENZO DE CURVA CIRCULAR
• Mid	PUNTO MEDIO DE CURVA CIRCULAR
• PT	PUNTO DE COMIENZO DE TANGENTE DESPUES DE UNA CURVA CIRCULAR
• TS	PUNTO DE CAMBIO DE TANGENTE A ESPIRAL
• SC	PUNTO DE CAMBIO DE ESPIRAL A CURVA CIRCULAR
• CS	PUNTO DE CAMBIO DE CURVA CIRCULAR A ESPIRAL
• ST	PUNTO DE CAMBIO DE ESPIRAL A TANGENTE
• FINAL	PUNTO FINAL DE CARRETERA
--- ESTACION	KILOMETRAJE CADA 20 METROS EN TANGENTES Y CADA 10 METROS EN CURVAS

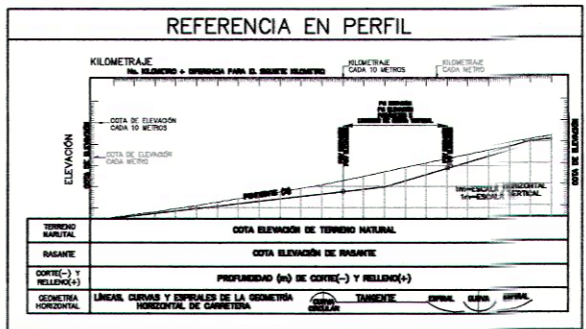

**PLANTA**  
PLANTA DE KILOMETRO 1+600 A 2+000 DE CARRETERA Esc. 1:1000

**INFORMACIÓN PUNTOS DE REFERENCIA EJE CENTRAL**

PUNTO NÚMERO	NORTE	ESTE	COTA (m)	DESCRIPCIÓN	DISTANCIA (m)
43181	1611801.84	776323.31	1918.78	PO	6.46
43182	1611799.30	776329.72	1919.81	PO	6.89
43183	1611796.62	776336.33	1918.88	PO	7.13
43184	1611793.98	776342.89	1919.97	PO	6.88
43185	1611790.96	776350.08	1920.02	PO	7.97
43186	1611788.50	776355.71	1920.07	PO	6.17
43187	1611785.79	776362.51	1920.12	PO	7.32
43188	1611783.02	776369.09	1920.22	PO	7.14
43189	1611780.38	776375.93	1920.46	PO	7.34
43190	1611777.60	776382.58	1920.71	PO	7.2
43191	1611774.84	776389.34	1921.46	PO	12.22
43192	1611742.38	776393.34	1922.13	PO	29.25
43193	1611735.60	776390.93	1921.39	PO	7.2
43194	1611726.26	776387.52	1920.00	PO	9.84
43195	1611717.82	776384.51	1918.51	PO	8.97
43196	1611710.25	776381.73	1917.19	PO	8.15
43197	1611702.87	776378.03	1916.07	PO	7.86
43198	1611695.51	776374.44	1915.09	PO	7.8
43199	1611688.22	776373.80	1914.18	PO	7.76
43200	1611680.71	776371.20	1913.23	PO	7.94
43201	1611673.47	776368.57	1911.38	PO	15.58
43202	1611665.86	776365.15	1910.97	PO	7.11
43203	1611652.47	776363.46	1910.29	PO	6.82
43204	1611638.52	776359.38	1908.76	PO	14.54
43205	1611626.40	776352.32	1907.38	PO	14.02
43206	1611620.21	776348.27	1906.95	PO	7.39
43207	1611613.71	776344.00	1906.50	PO	7.78
43208	1611609.38	776341.15	1906.21	PO	5.18
43209	1611605.10	776338.35	1906.02	PO	5.12
43210	1611599.05	776334.78	1905.84	PO	7.03
43211	1611591.95	776331.11	1905.76	PO	7.98
43212	1611585.10	776327.72	1905.73	PO	7.85
43213	1611577.73	776324.08	1905.80	PO	8.22
43214	1611570.85	776320.59	1905.94	PO	7.71
43215	1611563.79	776317.25	1906.00	PO	7.81
43216	1611555.66	776314.23	1906.19	PO	12.51
43217	1611546.06	776311.83	1906.40	PO	5.83
43218	1611536.04	776318.41	1906.91	PO	10.64
43219	1611528.63	776321.59	1907.35	PO	7.87
43220	1611521.95	776324.54	1907.88	PO	7.49
43221	1611512.59	776328.60	1908.04	PO	10.2
43222	1611505.81	776331.55	1908.23	PO	7.39
43223	1611497.57	776338.47	1908.41	PO	5.6
43224	1611490.30	776343.78	1908.79	PO	10.33
43225	1611485.67	776348.81	1909.12	PO	7.44
43226	1611481.20	776355.24	1909.47	PO	7.19
43227	1611477.01	776360.89	1910.03	PO	6.88

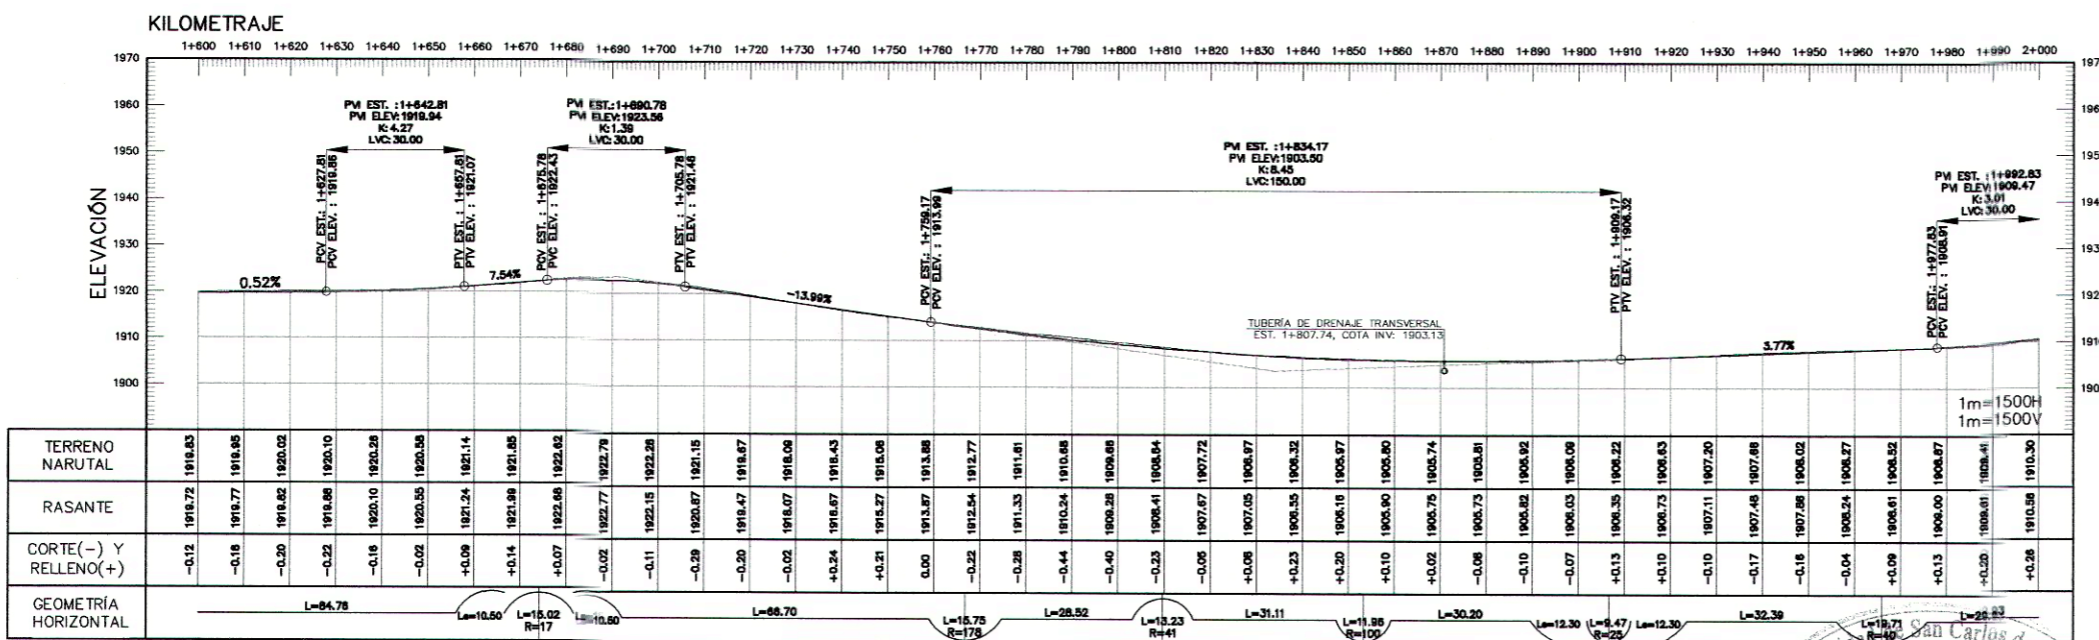

**PERFIL**  
PERFIL DE KILOMETRO 1+600 A 2+000 DE CARRETERA Esc. H. 1:1500 V. 1:1500

Ing. Silvio José Rodríguez Serrano  
ASESOR - SUPERVISOR DE EPS  
Unidad de Prácticas de Ingeniería y EPS  
Facultad de Ingeniería

UNIVERSIDAD DE SAN CARLOS DE GUATEMALA  
EJERCICIO PROFESIONAL SUPERVISOR E.P.S.

PROYECTO: DISEÑO DEL TRAMO CARRETERO PARA LA ALDEA LAGUNA BERMEJA, SANTA CATARINA PINULA





















USUARIO: ALDEA LAGUNA BERMEJA, SANTA CATARINA PINULA, GUATEMALA

FECHA: 19/09/2021

REVISOR: ING. SILVIO JOSÉ RODRÍGUEZ SERRANO


PLANO: 19

VALOR: 26

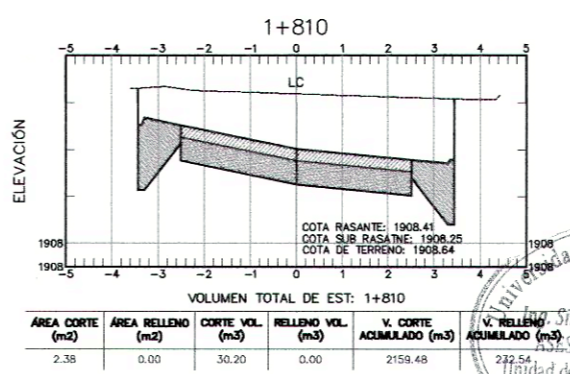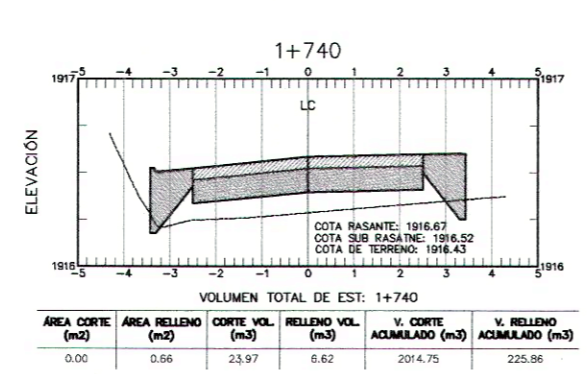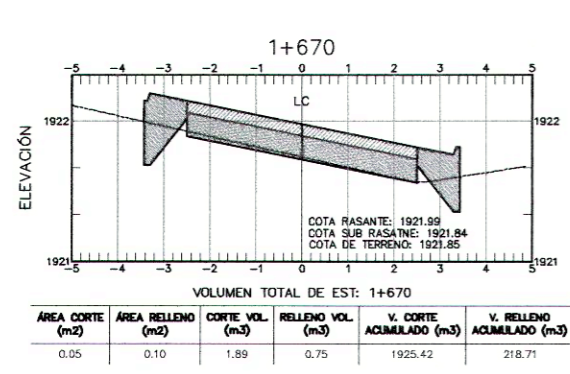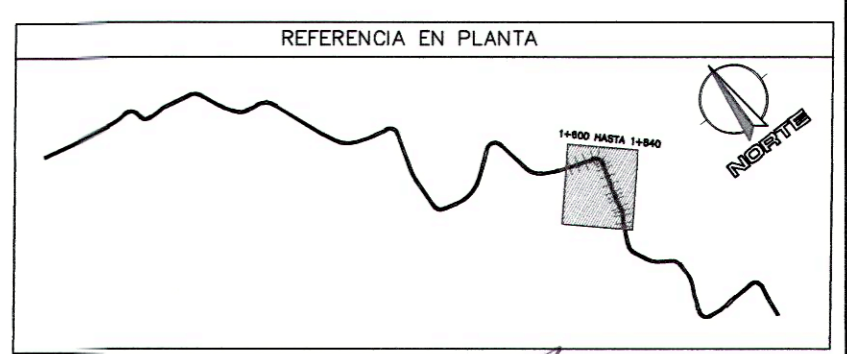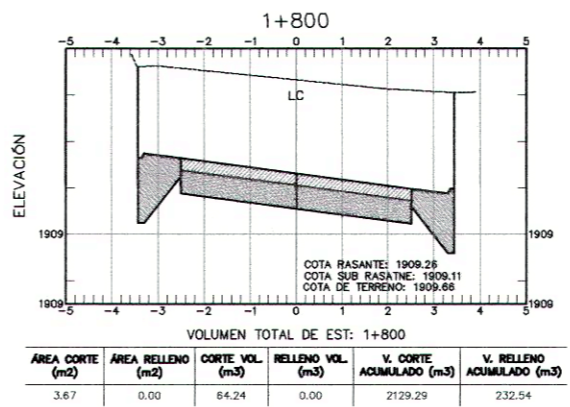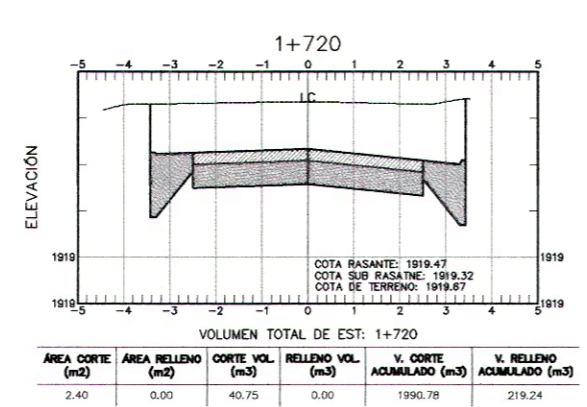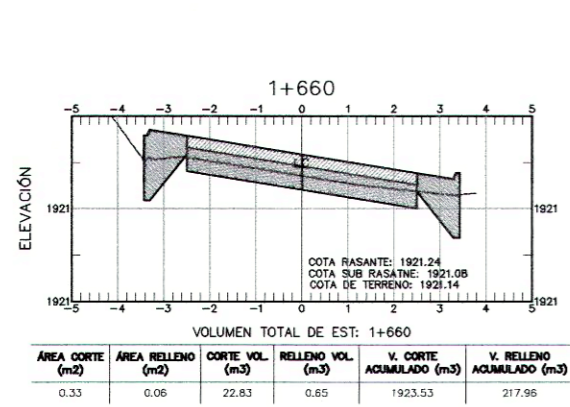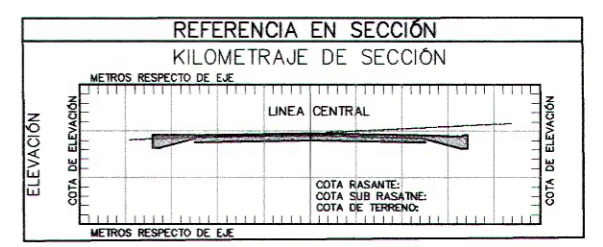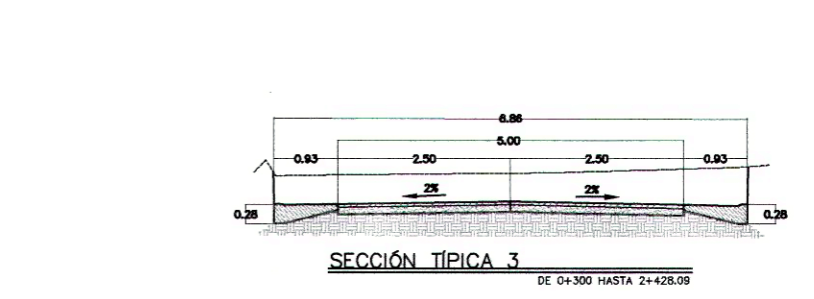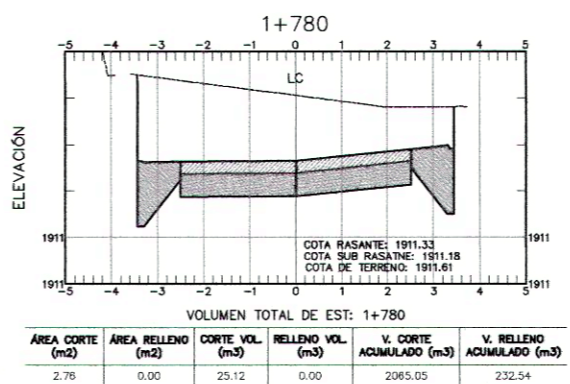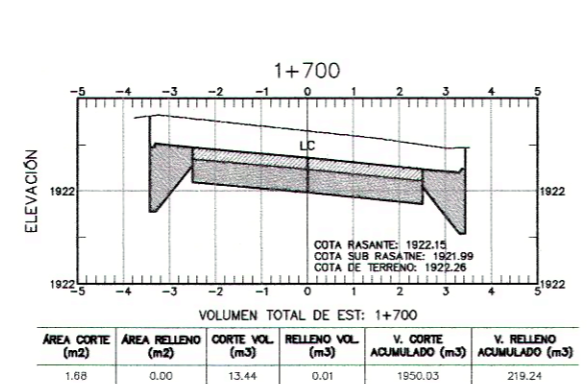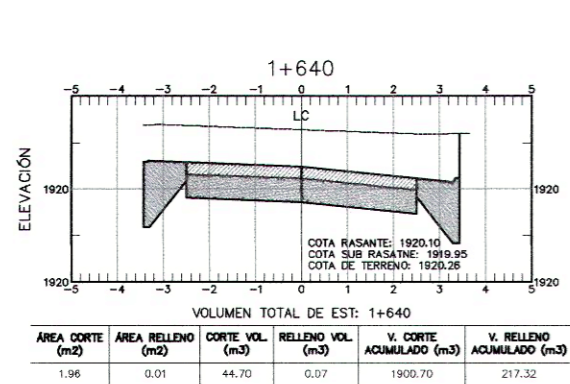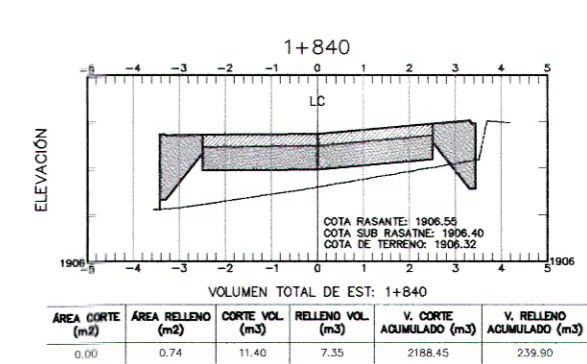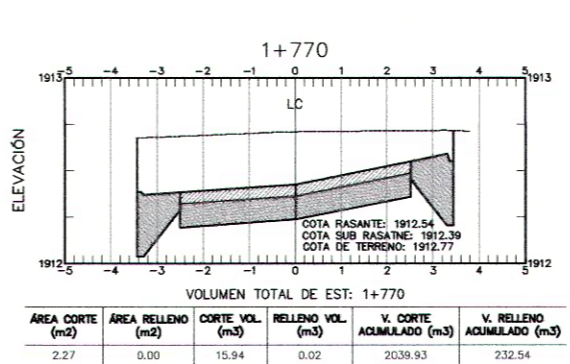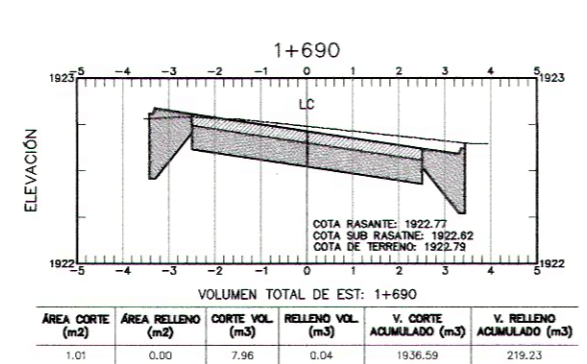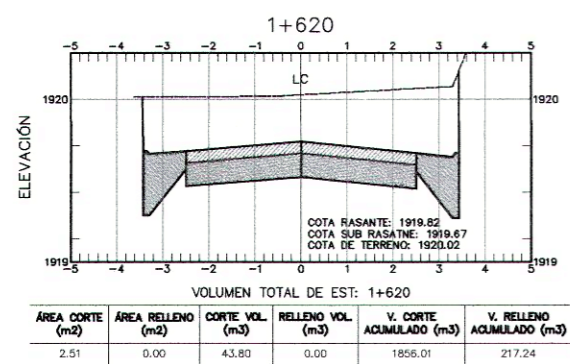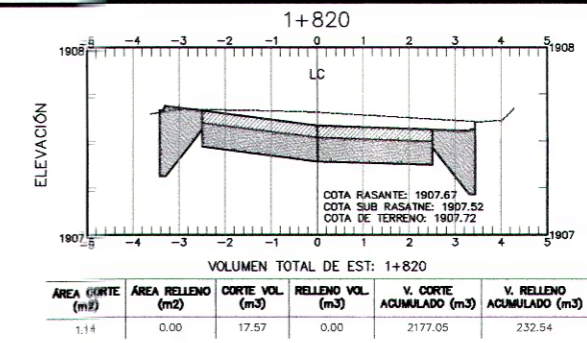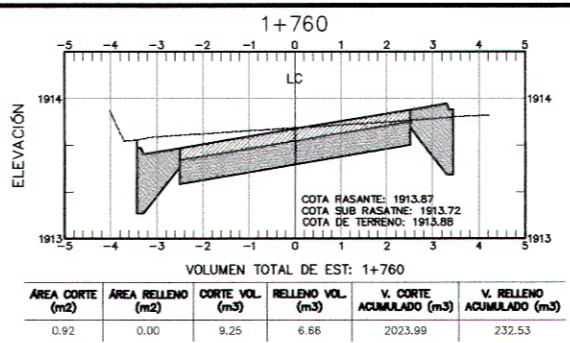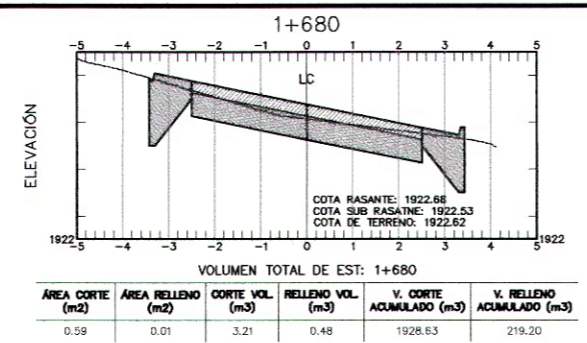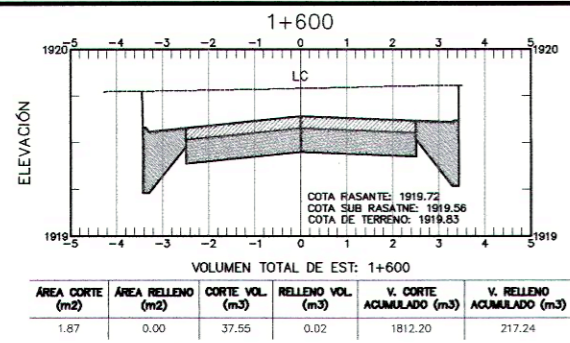

SECCIONES TRANSVERSALES  
SECCIONES TRANSVERSALES 9 DE KILOMETRO 1+600 A 1+840 DE CARRETERA

Esc. 1:150
















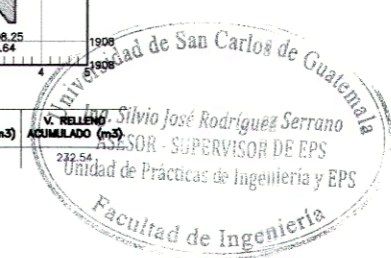


UNIVERSIDAD DE SAN CARLOS DE GUATEMALA  
ESCUELA DE INGENIERÍA CIVIL  
EJERCICIO PROFESIONAL SUPERVISADO E.P.S.

PROYECTO: DISEÑO DEL TRAMO CARRETERO PARA LA ALDEA LAGUNA BERMEJA, SANTA CATARINA FINCA  
LUGAR: ALDEA LAGUNA BERMEJA, SANTA CATARINA FINCA, GUATEMALA

FECHA: 19/09/2021  
REVISÓ: ING. SILVO JOSÉ RODRÍGUEZ SERRANO

PLANO: 20  
HOJA: 26

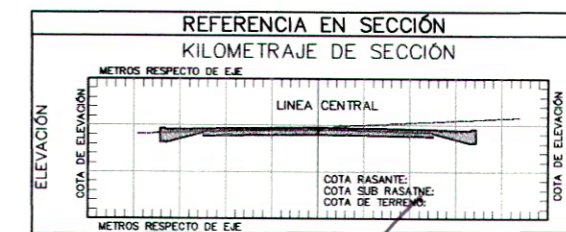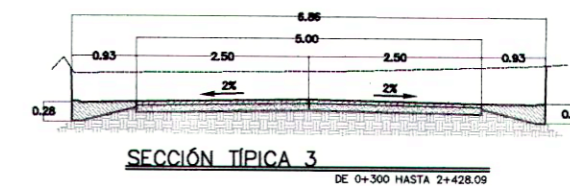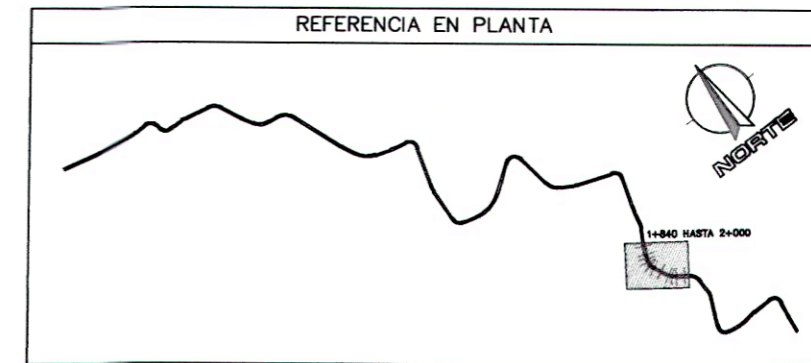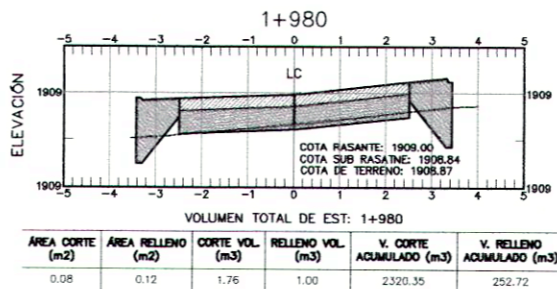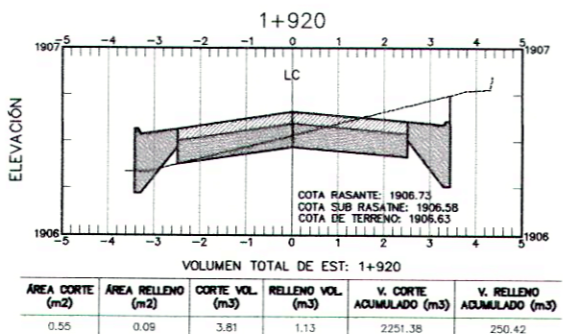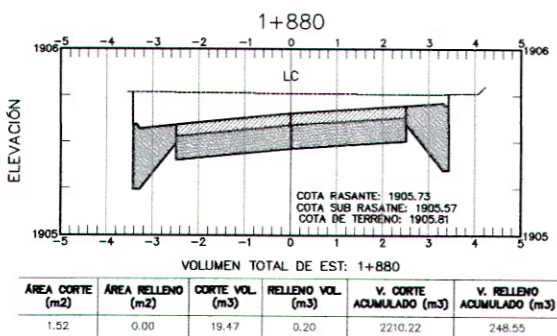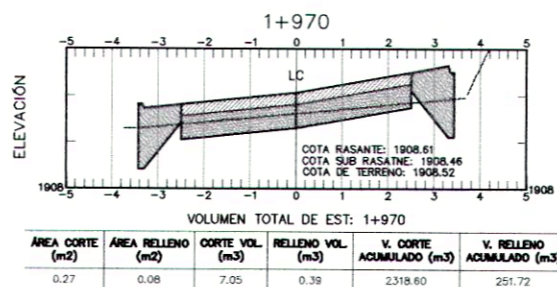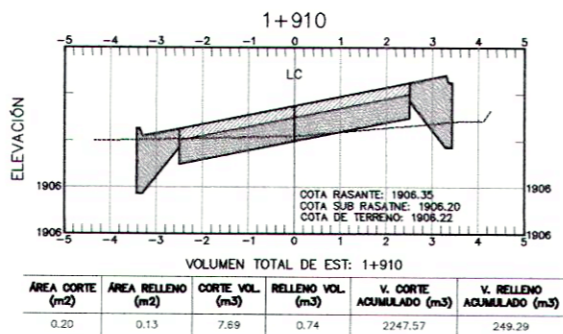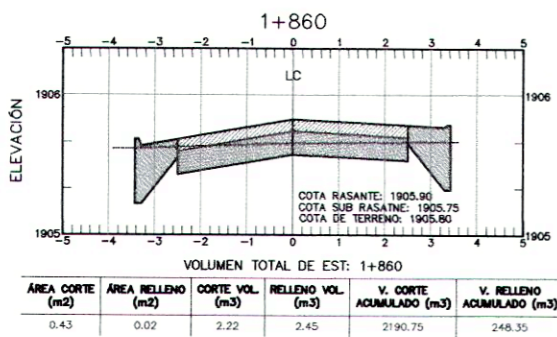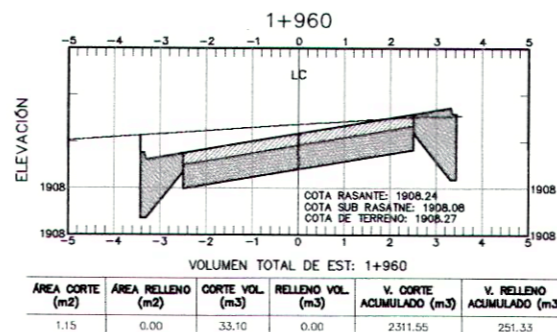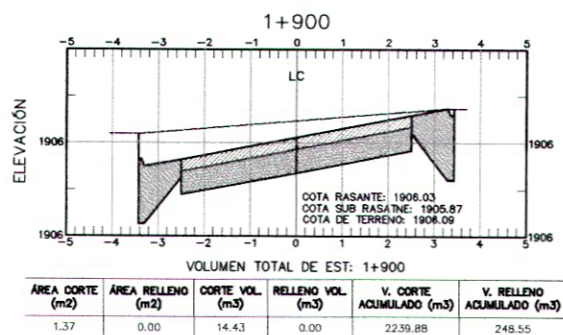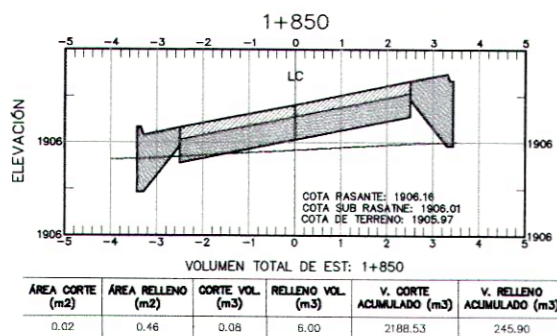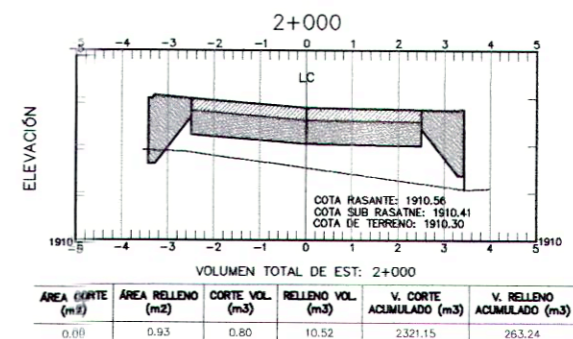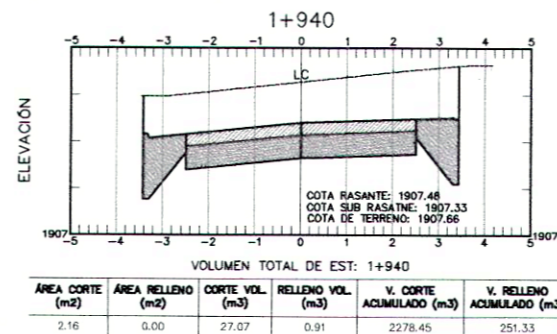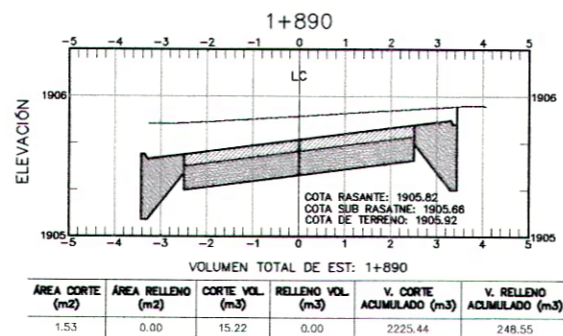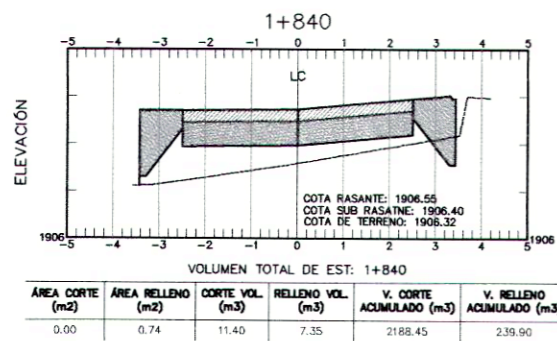



**SECCIONES TRANSVERSALES**

SECCIONES TRANSVERSALES 10 DE KILOMETRO 1+840 A 2+000 DE CARRETERA

Esc. 1:150



UNIVERSIDAD DE SAN CARLOS DE GUATEMALA	PROYECTO: DISEÑO DEL TRAMO CARRETERO PARA LA ALDEA LAGUNA BERMEJA, SANTA CATERINA PRUSA
EJERCICIO PROFESIONAL SUPERVISADO	LUGAR: ALDEA LAGUNA BERMEJA, SANTA CATERINA PRUSA, GUATEMALA
ESQUEMA DE INGENIERÍA CIVIL	SECCIONES TRANSVERSALES 10 DE KILOMETRO 1+840 HASTA 2+000
FECHA: 15/09/2021	DISEÑO: CHRISTOPHER ALEXANDER GUERRERO SOTO
INDICADA	REVISOR: ING. SILVIO JOSÉ RODRÍGUEZ SERRANO
TRAMO: 21	HOJA: 26

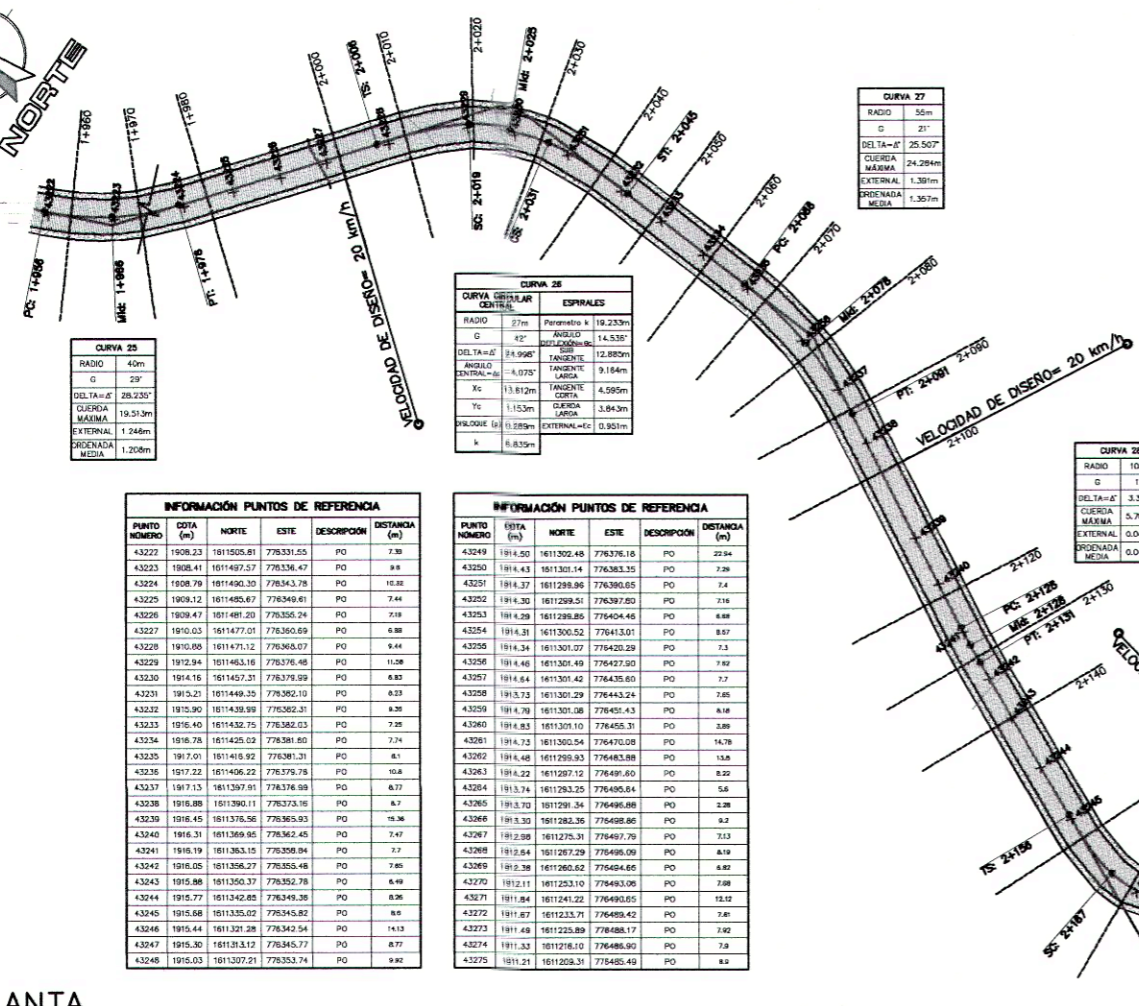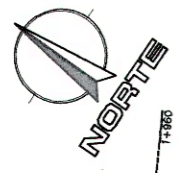

**REFERENCIA EN PLANTA**

SÍMBOLO	DESCRIPCIÓN
● INICIO	PUNTO DE INICIO DE CARRETERA
● PC	PUNTO DE COMIENZO DE CURVA CIRCULAR
● MID	PUNTO MEDIO DE CURVA CIRCULAR
● PT	PUNTO DE COMIENZO DE TANGENTE DESPUÉS DE UNA CURVA CIRCULAR
● TS	PUNTO DE CAMBIO DE TANGENTE A ESPIRAL
● SC	PUNTO DE CAMBIO DE ESPIRAL A CURVA CIRCULAR
● CS	PUNTO DE CAMBIO DE CURVA CIRCULAR A ESPIRAL
● ST	PUNTO DE CAMBIO DE ESPIRAL A TANGENTE
● FINAL	PUNTO FINAL DE CARRETERA
--- ESTADOR	KILOMETRAJE CADA 20 METROS EN TANGENTES Y CADA 10 METROS EN CURVAS



**CURVA 25**

RADIO	40m
G	29°
DELTA=α	28.520°
CUERDA MÁXIMA	19.53m
ESPIRAL	1.24m
ESPIRAL MEDIA	1.208m

**CURVA 26**

CURVA CIRCULAR CENTRAL	ESPIRALES
RADIO: 27m	Parámetro k: 16.233m
G: 42°	ÁNGULO DELTA=α: 14.535°
DELTA=α: 24.990°	TANGENTE LARGA: 12.880m
ÁNGULO CENTRAL=β: 4.075°	TANGENTE LARGA: 9.164m
Xc: 13.812m	TANGENTE CORTA: 4.595m
Yc: 1.153m	CUERDA LARGA: 3.843m
OBLOQUE (φ): 0.289m	ESPIRAL=Es: 0.951m
k: 8.835m	

**CURVA 28**

RADIO	105m
G	11°
DELTA=α	3.306°
CUERDA MÁXIMA	5.791m
ESPIRAL	0.042m
ESPIRAL MEDIA	0.042m

**CURVA 31**

RADIO	120m
G	10°
DELTA=α	9.924°
CUERDA MÁXIMA	12.403m
ESPIRAL	0.161m
ESPIRAL MEDIA	0.160m

**CURVA 30**

RADIO	60m
G	19°
DELTA=α	15.123°
CUERDA MÁXIMA	15.791m
ESPIRAL	0.526m
ESPIRAL MEDIA	0.522m

**CURVA 29**

CURVA CIRCULAR CENTRAL	ESPIRALES
RADIO: 17m	Parámetro k: 13.360m
G: 67°	ÁNGULO DELTA=α: 17.693°
DELTA=α: 68.441°	TANGENTE LARGA: 16.979m
ÁNGULO CENTRAL=β: 33.056°	TANGENTE LARGA: 7.036m
Xc: 10.399m	TANGENTE CORTA: 3.530m
Yc: 1.073m	CUERDA LARGA: 3.387m
OBLOQUE (φ): 0.289m	ESPIRAL=Es: 3.868m
k: 5.233m	

**INFORMACIÓN PUNTOS DE REFERENCIA**


PUNTO NÚMERO	COTA (m)	NORTE	ESTE	DESCRIPCIÓN	DISTANCIA (m)
43227	1908.23	181105.81	778331.55	PO	7.38
43228	1908.41	181140.57	778338.47	PO	8.8
43229	1908.79	181140.35	778343.78	PO	10.8
43225	1908.12	181140.67	778349.61	PO	7.44
43226	1908.47	181148.20	778356.24	PO	7.8
43227	1910.03	181147.01	778360.69	PO	6.88
43228	1910.88	181147.12	778365.07	PO	6.44
43229	1912.94	181146.16	778376.48	PO	11.08
43230	1914.16	181147.31	778379.59	PO	8.83
43231	1915.21	181149.35	778382.10	PO	8.33
43232	1915.90	181143.99	778382.31	PO	8.28
43233	1916.40	181142.75	778382.03	PO	7.25
43234	1916.78	181142.02	778381.60	PO	7.24
43235	1917.01	181141.92	778381.31	PO	6.1
43236	1917.22	181140.22	778379.78	PO	6.8
43237	1917.13	181139.71	778378.68	PO	6.77
43238	1918.88	181139.01	778373.16	PO	6.7
43239	1916.45	181137.56	778365.93	PO	10.36
43240	1916.31	181136.95	778362.45	PO	7.47
43241	1916.19	181136.15	778359.94	PO	7.7
43242	1916.05	181135.27	778355.48	PO	7.65
43243	1915.86	181135.37	778352.78	PO	6.49
43244	1915.77	181134.85	778349.38	PO	8.36
43245	1915.68	181133.02	778345.82	PO	6.6
43246	1915.44	181131.28	778342.54	PO	14.13
43247	1915.30	181131.12	778345.77	PO	8.77
43248	1915.03	181130.21	778353.74	PO	9.92

**INFORMACIÓN PUNTOS DE REFERENCIA**

PUNTO NÚMERO	COTA (m)	NORTE	ESTE	DESCRIPCIÓN	DISTANCIA (m)
43249	1914.50	181120.48	778376.16	PO	23.4
43250	1914.43	181130.14	778383.35	PO	7.38
43251	1914.37	181139.86	778390.55	PO	7.4
43252	1914.30	181129.51	778387.80	PO	7.16
43253	1914.29	181139.85	778404.46	PO	6.68
43254	1914.31	181130.52	778413.01	PO	8.87
43255	1914.34	181130.07	778420.29	PO	7.3
43256	1914.40	181130.49	778427.50	PO	7.82
43257	1914.44	181130.42	778435.60	PO	7.7
43258	1915.73	181130.29	778443.24	PO	7.65
43259	1914.70	181130.08	778451.43	PO	6.16
43260	1914.83	181130.10	778458.31	PO	3.89
43261	1914.73	181130.04	778470.08	PO	14.78
43262	1914.48	181129.93	778483.88	PO	15.6
43263	1914.22	181129.12	778489.50	PO	8.82
43264	1913.74	181128.25	778495.84	PO	5.8
43265	1913.10	181129.34	778496.88	PO	8.38
43266	1913.20	181128.35	778492.86	PO	6.2
43267	1912.98	181127.31	778497.79	PO	3.13
43268	1912.84	181127.29	778498.09	PO	6.19
43269	1912.38	181126.62	778493.66	PO	6.82
43270	1912.11	181125.10	778493.06	PO	7.68
43271	1911.84	181124.22	778490.55	PO	15.02
43272	1911.87	181123.71	778489.42	PO	7.61
43273	1911.49	181123.89	778488.17	PO	3.92
43274	1911.33	181121.61	778488.90	PO	7.8
43275	1911.21	181120.31	778485.49	PO	8.2

**PLANTA**  
PLANTA DE KILOMETRO 1+960 A 2+428.09 DE CARRETERA

Esc. 1:1000




















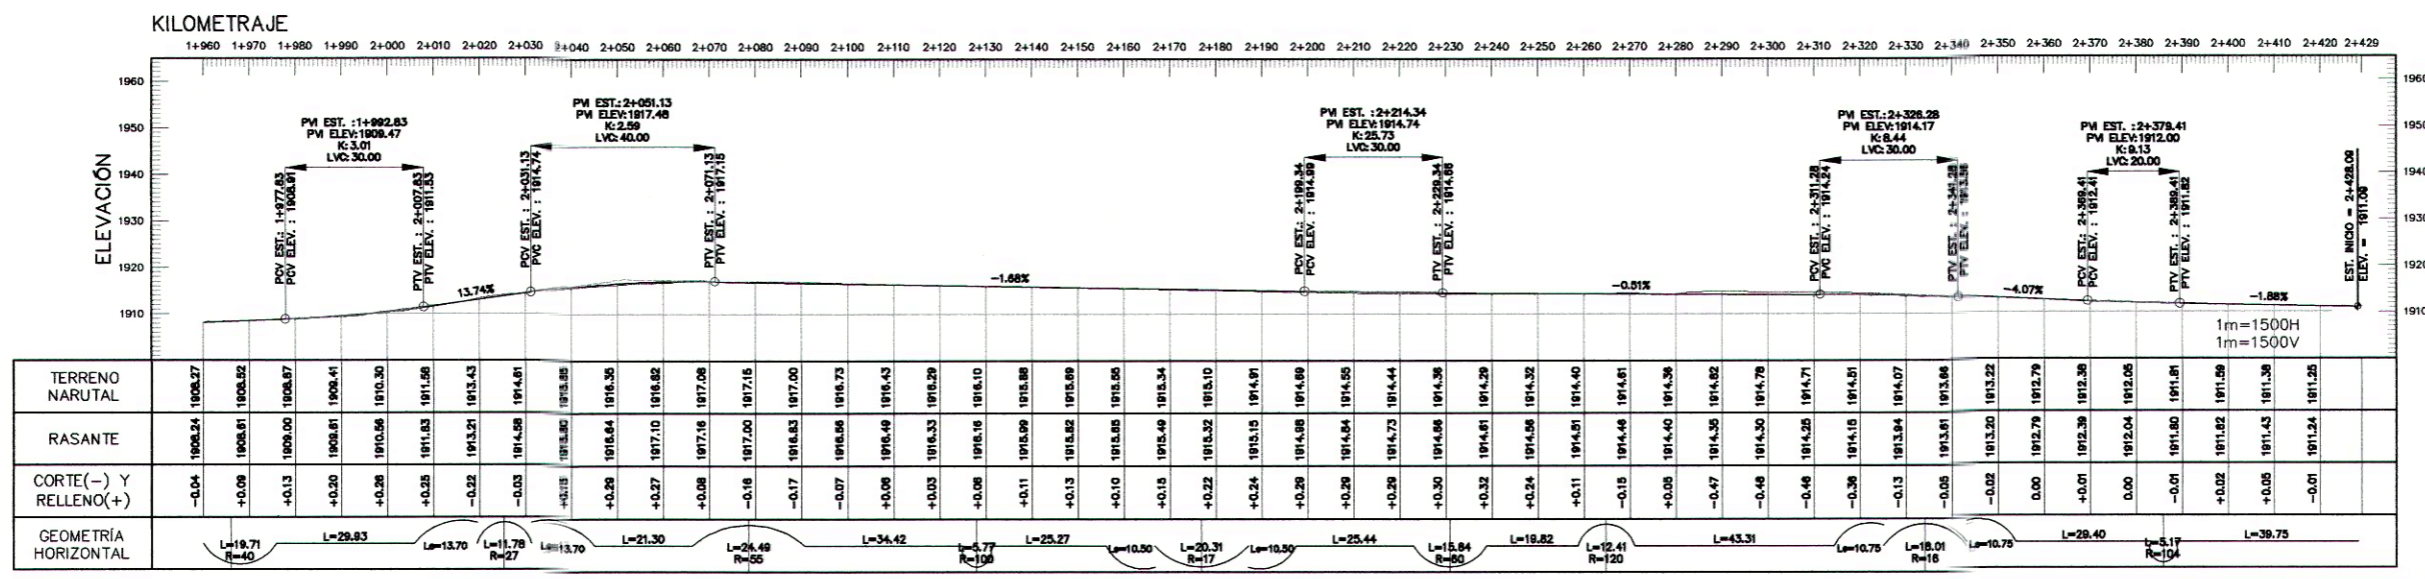


**PERFIL**  
PERFIL DE KILOMETRO 1+960 A 2+428.09 DE CARRETERA

Esc. H. 1:1500  
V. 1:1500



UNIVERSIDAD DE SAN CARLOS DE GUATEMALA		PROYECTO: DISEÑO DEL TRAMO CARRETERO PARA LA ALDEA LAGUNA BERMEJA, SANTA CATARINA, PUNHA	
EJERCICIO PROFESIONAL RESERVADO EPS.		LUGAR: ALDEA LAGUNA BERMEJA, SANTA CATARINA, PUNHA, GUATEMALA	
GOBIERNO		PLANTA - PERFIL No. 6 DE CARRETERA DE KILOMETRO 1+960 A 2+428.09	
FECHA: 19/07/2021	DISEÑO: CHRISTOPHER ALEXANDER GUERRERO SOTO	REVISADO: INGENIERO CIVIL	REVISOR: CHRISTOPHER ALEXANDER GUERRERO SOTO
CALCULO: CHRISTOPHER ALEXANDER GUERRERO SOTO	ESCALA: INDICADA	REVISOR: ING. SILVIO JOSÉ RODRÍGUEZ SERRANO	PLANO: NO. J.A.
ARG: ETR	HT: DET	22	26

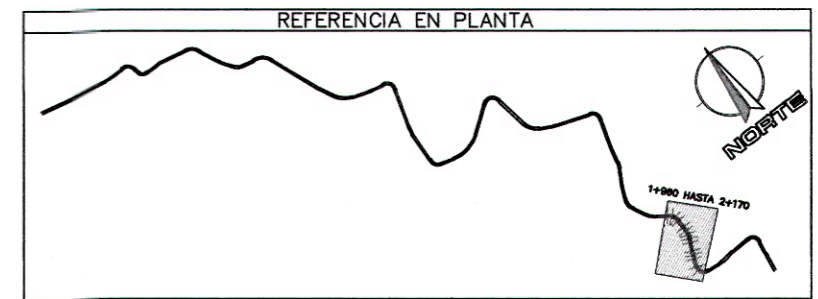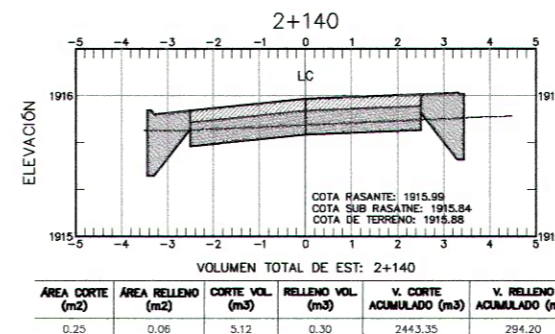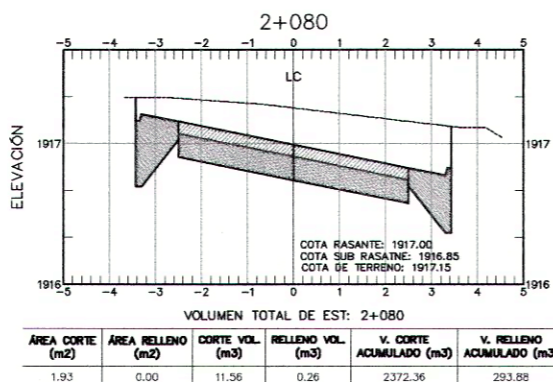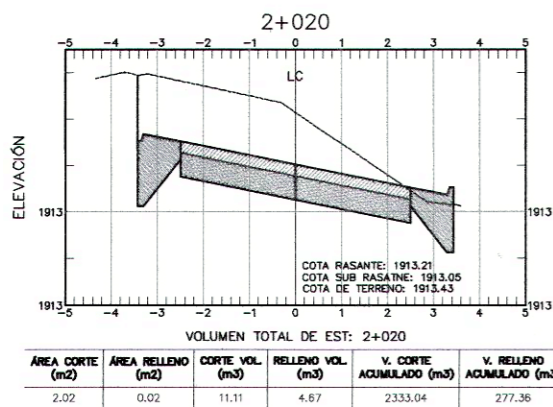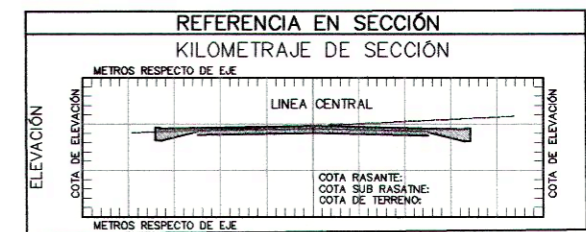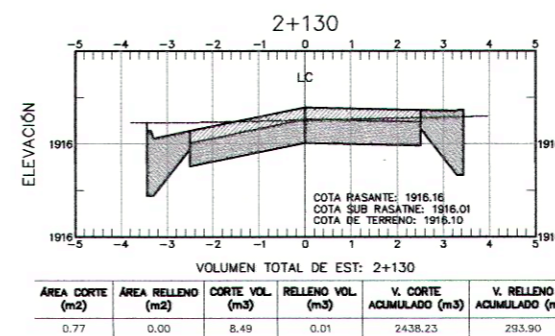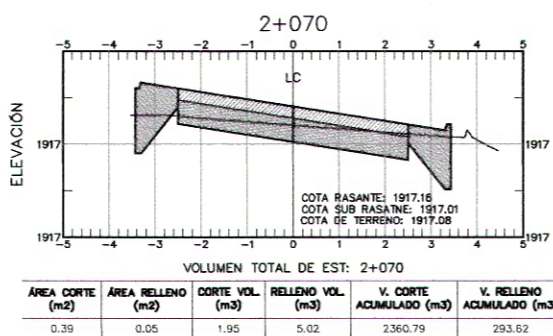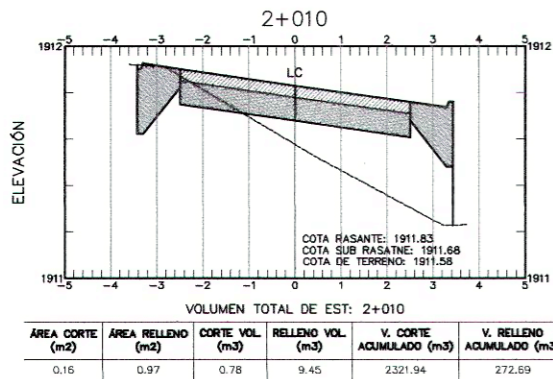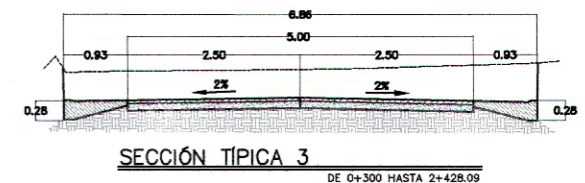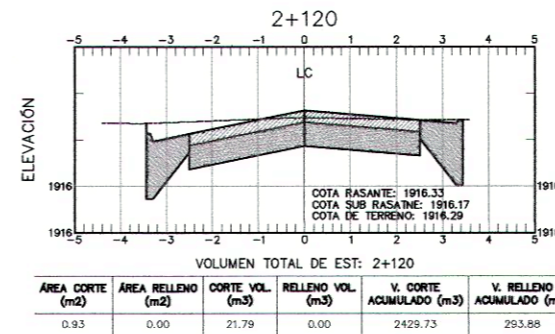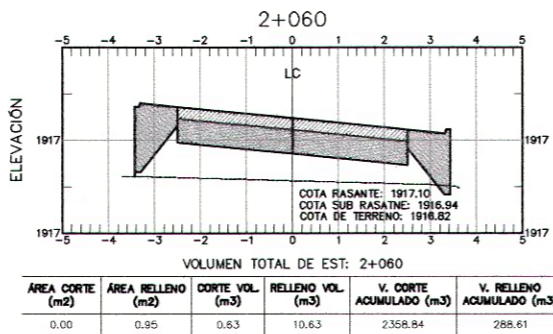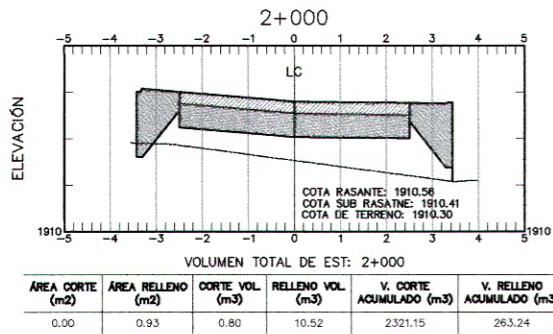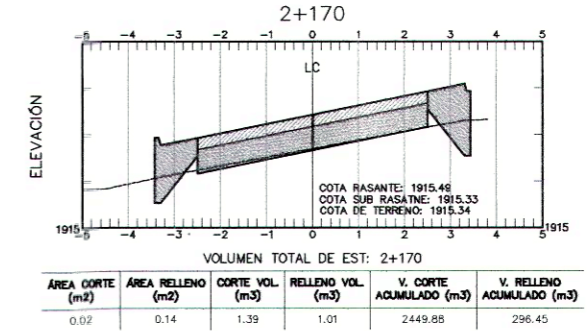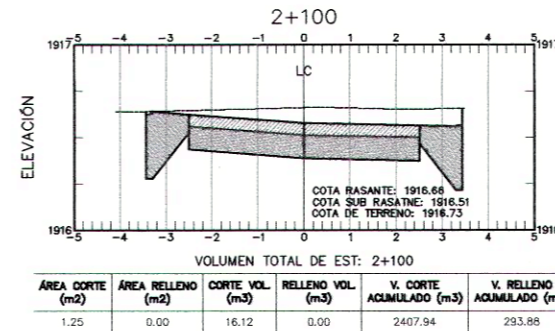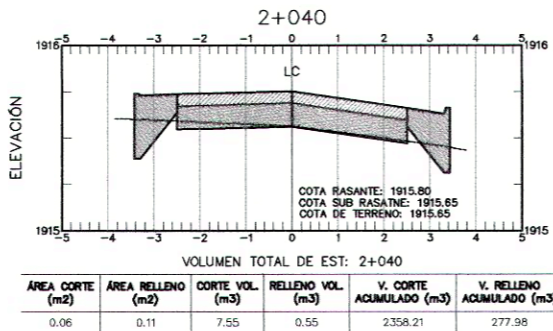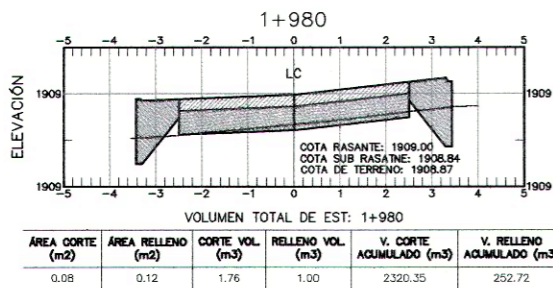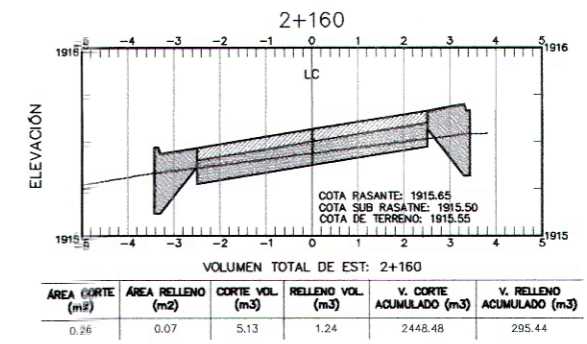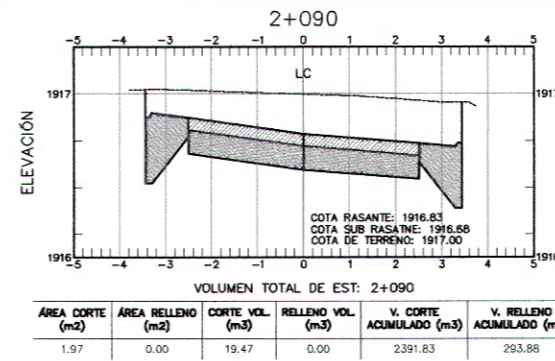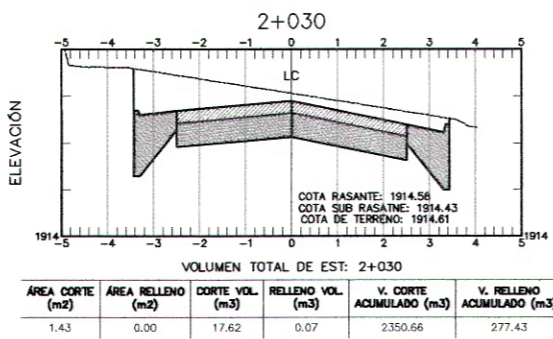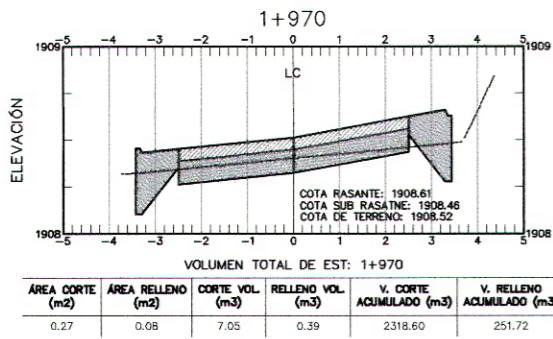

SECCIONES TRANSVERSALES

SECCIONES TRANSVERSALES 11 DE KILOMETRO 1+960 A 2+170 DE CARRETERA

Esc. 1:150






















UNIVERSIDAD DE SAN CARLOS DE GUATEMALA  
FACULTAD DE INGENIERÍA  
ING. SILVIO JOSÉ RODRÍGUEZ SERRANO  
ASESOR - SUPERVISOR DE EJECUCIÓN

PROYECTO: DISEÑO DEL TRAMO CARRETERO PARA LA ALDEA LA GUINA, BARRERIA SANTA CATARINA PINULA.  
LUGAR: ALDEA LA GUINA, BARRERIA SANTA CATARINA PINULA, GUATEMALA.

FECHA: 19/07/2021  
REVISÓ: ING. SILVIO JOSÉ RODRÍGUEZ SERRANO

PLANO: 23  
H.O. J.A.: 26



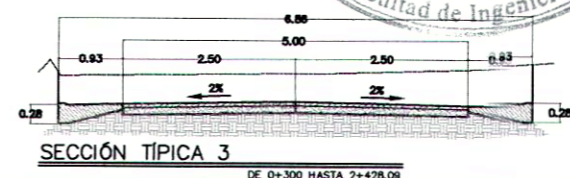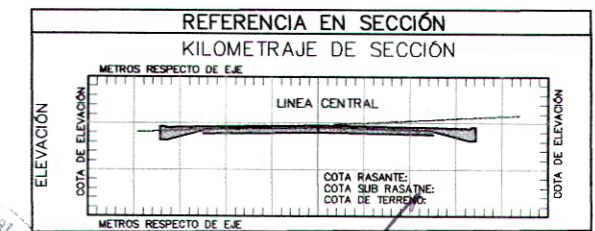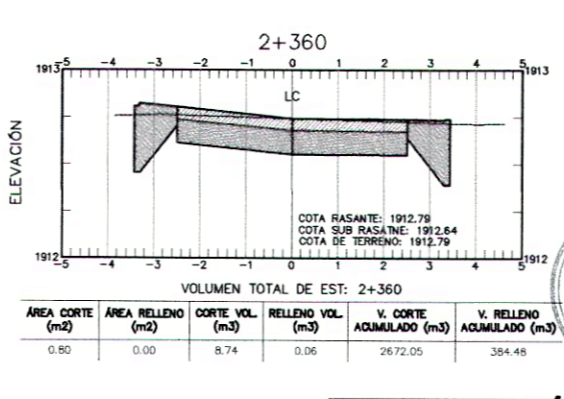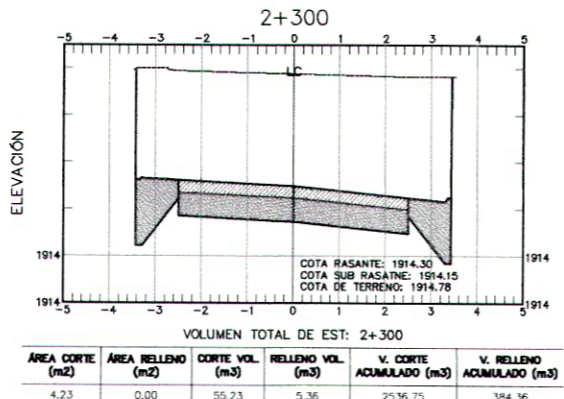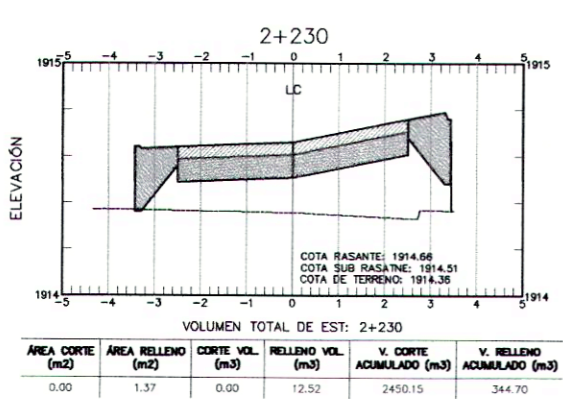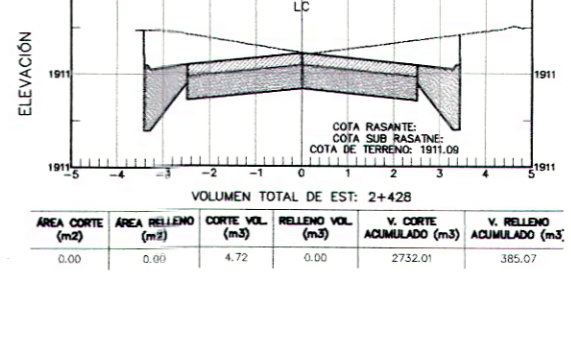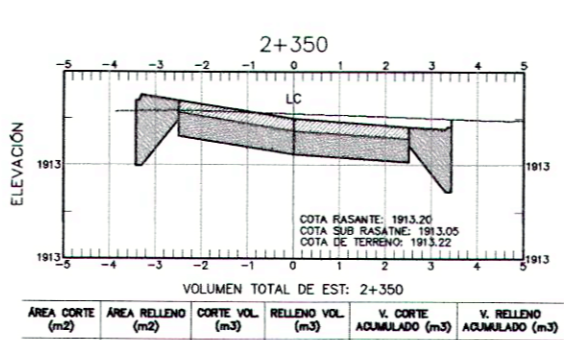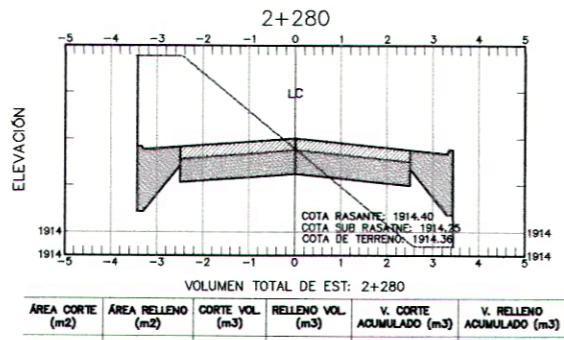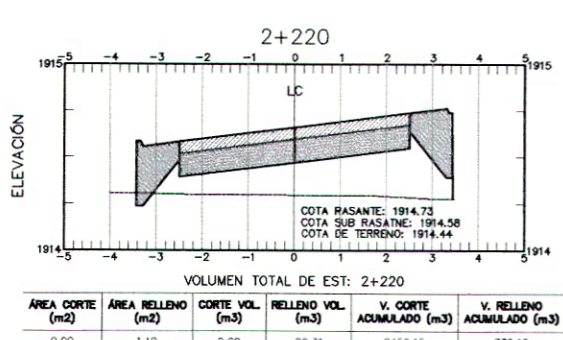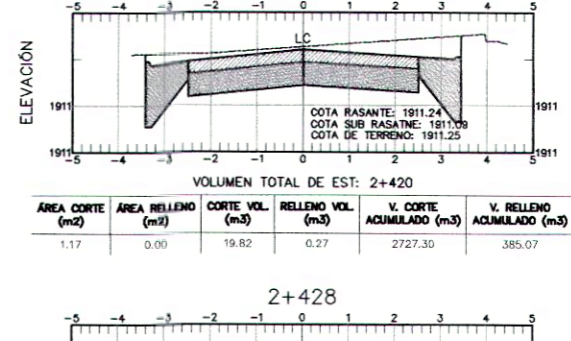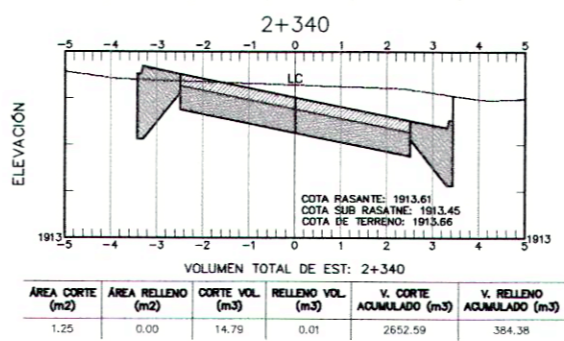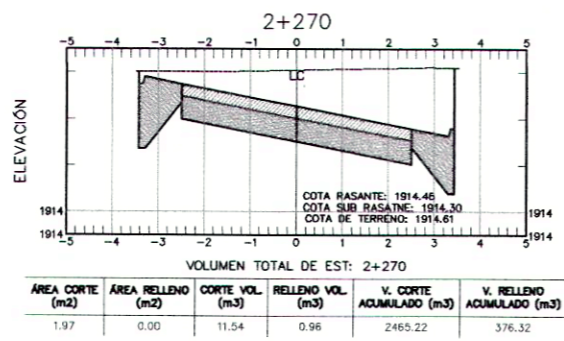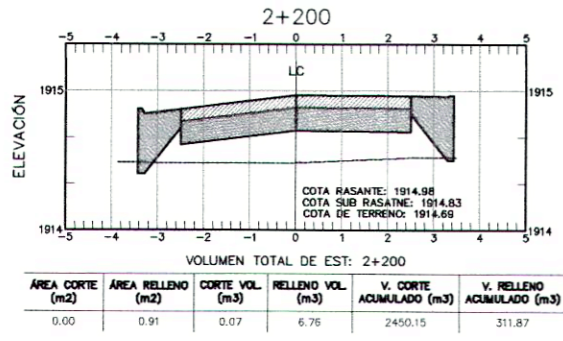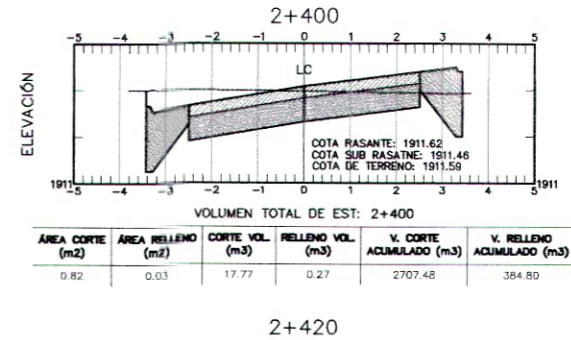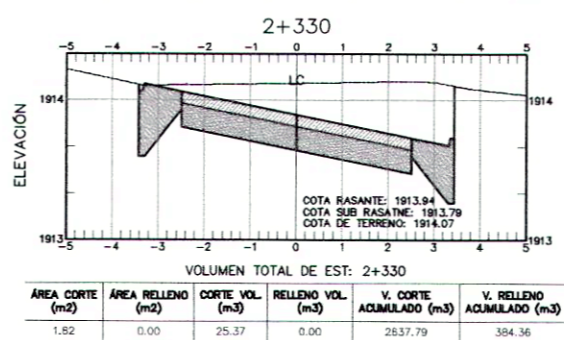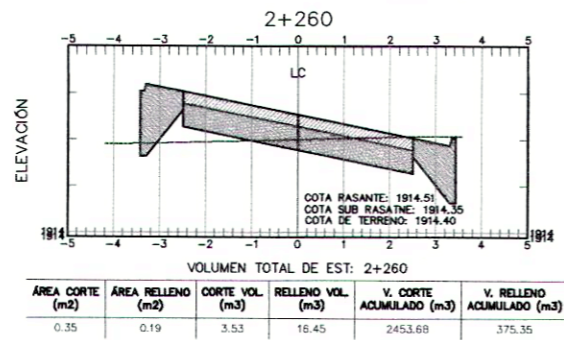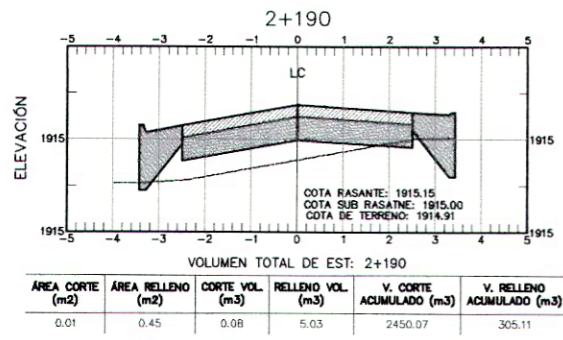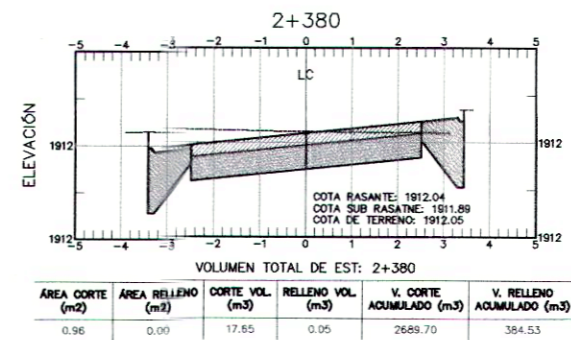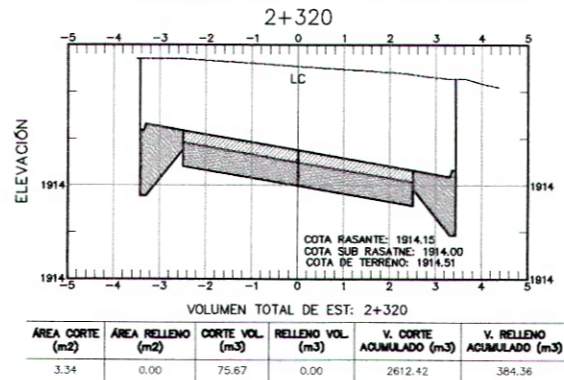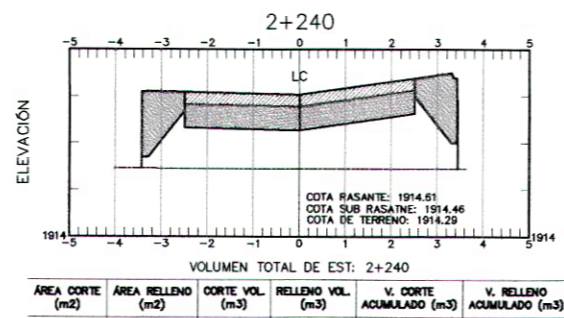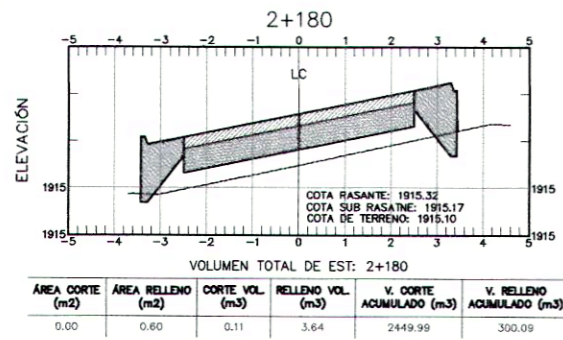


SECCIONES TRANSVERSALES  
SECCIONES TRANSVERSALES 12 DE KILOMETRO 2+170 A 2+428.09 DE CARRETERA Esc. 1:150


Universidad de San Carlos de Guatemala  
Ing. Silvio José Rodríguez Serrano  
ASESOR - SUPERVISOR DE EPS  
Unidad de Prácticas de Ingeniería y EPS  
Facultad de Ingeniería

UNIVERSIDAD DE SAN CARLOS DE GUATEMALA		PROYECTO: DISEÑO DEL TRAMO DE CARRETERO PARA LA ALDEA LAGUNA BERMEJA, SANTA CATERINA FINCA	
EJECUCIÓN PROFESIONAL RESERVADA E.P.S.		LUGAR: ALDEA LAGUNA BERMEJA, SANTA CATERINA FINCA, GUATEMALA	
FECHA: 19/07/2021	DISEÑO: CHRISTOPHER ALEXANDER GUERRERO SOTO	REVISIÓN: INDICADA	PROFESOR: ING. SILVIO JOSÉ RODRÍGUEZ SERRANO
CÁLCULO: CHRISTOPHER ALEXANDER GUERRERO SOTO	REVISIÓN: INDICADA	PLANO: 2-4	HOJA: 26




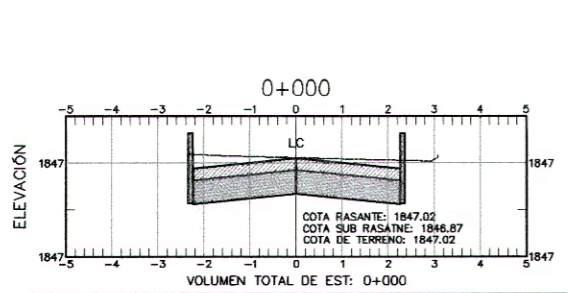


VOLUMEN TOTAL DE EST: 0+000					
ÁREA CORTE (m <sup>2</sup> )	ÁREA RELLENO (m <sup>2</sup> )	CORTE VOL. (m <sup>3</sup> )	RELLENO VOL. (m <sup>3</sup> )	V. CORTE ACUMULADO (m <sup>3</sup> )	V. RELLENO ACUMULADO (m <sup>3</sup> )
0.82	0.00	0.00	0.00	0.00	0.00

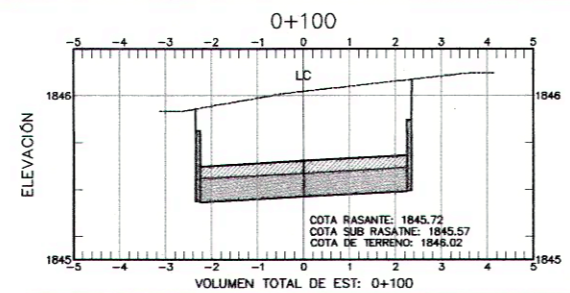


VOLUMEN TOTAL DE EST: 0+100					
ÁREA CORTE (m <sup>2</sup> )	ÁREA RELLENO (m <sup>2</sup> )	CORTE VOL. (m <sup>3</sup> )	RELLENO VOL. (m <sup>3</sup> )	V. CORTE ACUMULADO (m <sup>3</sup> )	V. RELLENO ACUMULADO (m <sup>3</sup> )
2.07	0.00	30.09	0.00	61.62	15.32

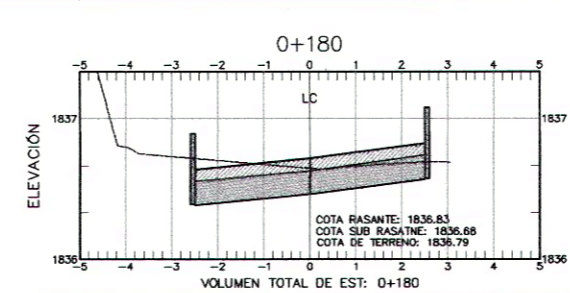


VOLUMEN TOTAL DE EST: 0+180					
ÁREA CORTE (m <sup>2</sup> )	ÁREA RELLENO (m <sup>2</sup> )	CORTE VOL. (m <sup>3</sup> )	RELLENO VOL. (m <sup>3</sup> )	V. CORTE ACUMULADO (m <sup>3</sup> )	V. RELLENO ACUMULADO (m <sup>3</sup> )
0.63	0.00	14.34	0.00	232.15	15.32

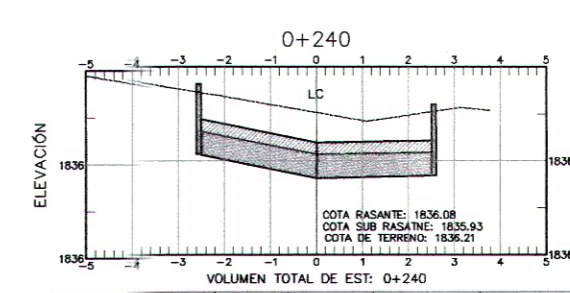


VOLUMEN TOTAL DE EST: 0+240					
ÁREA CORTE (m <sup>2</sup> )	ÁREA RELLENO (m <sup>2</sup> )	CORTE VOL. (m <sup>3</sup> )	RELLENO VOL. (m <sup>3</sup> )	V. CORTE ACUMULADO (m <sup>3</sup> )	V. RELLENO ACUMULADO (m <sup>3</sup> )
1.37	0.00	13.16	0.00	267.64	37.11

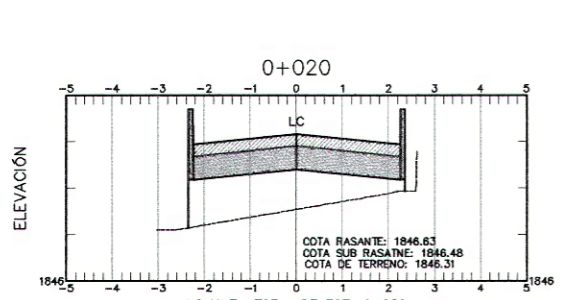


VOLUMEN TOTAL DE EST: 0+020					
ÁREA CORTE (m <sup>2</sup> )	ÁREA RELLENO (m <sup>2</sup> )	CORTE VOL. (m <sup>3</sup> )	RELLENO VOL. (m <sup>3</sup> )	V. CORTE ACUMULADO (m <sup>3</sup> )	V. RELLENO ACUMULADO (m <sup>3</sup> )
0.00	0.71	8.25	7.07	8.25	7.07

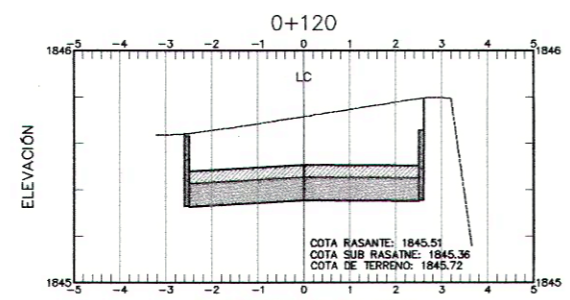


VOLUMEN TOTAL DE EST: 0+120					
ÁREA CORTE (m <sup>2</sup> )	ÁREA RELLENO (m <sup>2</sup> )	CORTE VOL. (m <sup>3</sup> )	RELLENO VOL. (m <sup>3</sup> )	V. CORTE ACUMULADO (m <sup>3</sup> )	V. RELLENO ACUMULADO (m <sup>3</sup> )
1.91	0.00	39.81	0.00	101.43	15.32

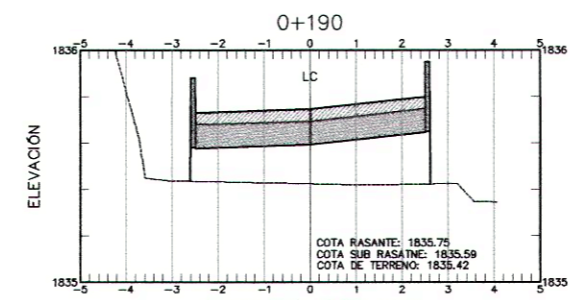


VOLUMEN TOTAL DE EST: 0+190					
ÁREA CORTE (m <sup>2</sup> )	ÁREA RELLENO (m <sup>2</sup> )	CORTE VOL. (m <sup>3</sup> )	RELLENO VOL. (m <sup>3</sup> )	V. CORTE ACUMULADO (m <sup>3</sup> )	V. RELLENO ACUMULADO (m <sup>3</sup> )
0.00	0.93	3.13	4.68	235.28	20.00

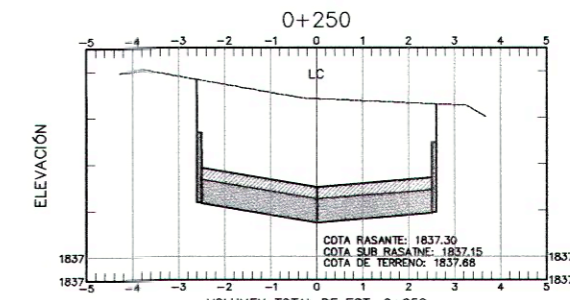


VOLUMEN TOTAL DE EST: 0+250					
ÁREA CORTE (m <sup>2</sup> )	ÁREA RELLENO (m <sup>2</sup> )	CORTE VOL. (m <sup>3</sup> )	RELLENO VOL. (m <sup>3</sup> )	V. CORTE ACUMULADO (m <sup>3</sup> )	V. RELLENO ACUMULADO (m <sup>3</sup> )
2.66	0.00	20.22	0.00	287.86	37.11

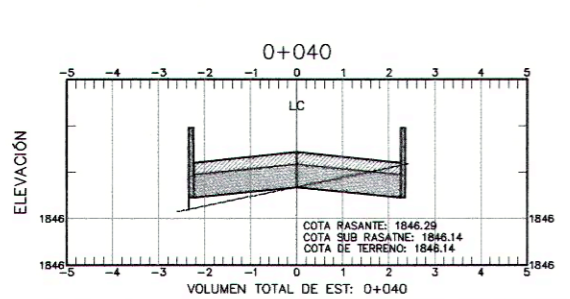


VOLUMEN TOTAL DE EST: 0+040					
ÁREA CORTE (m <sup>2</sup> )	ÁREA RELLENO (m <sup>2</sup> )	CORTE VOL. (m <sup>3</sup> )	RELLENO VOL. (m <sup>3</sup> )	V. CORTE ACUMULADO (m <sup>3</sup> )	V. RELLENO ACUMULADO (m <sup>3</sup> )
0.17	0.06	1.71	7.65	9.96	14.72

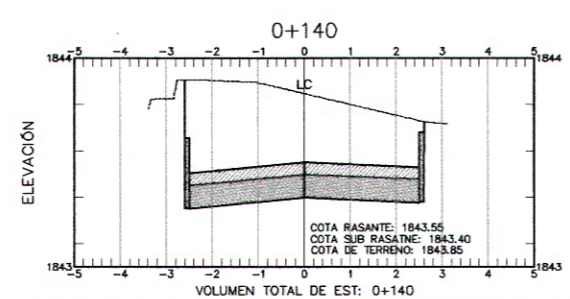


VOLUMEN TOTAL DE EST: 0+140					
ÁREA CORTE (m <sup>2</sup> )	ÁREA RELLENO (m <sup>2</sup> )	CORTE VOL. (m <sup>3</sup> )	RELLENO VOL. (m <sup>3</sup> )	V. CORTE ACUMULADO (m <sup>3</sup> )	V. RELLENO ACUMULADO (m <sup>3</sup> )
2.37	0.00	42.76	0.00	144.19	15.32

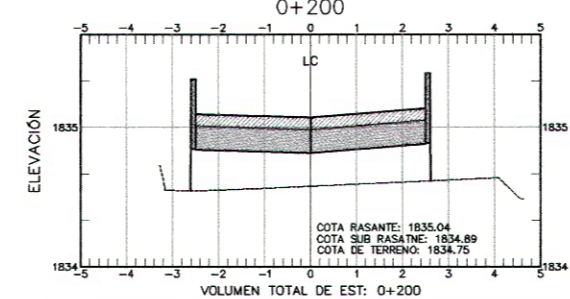


VOLUMEN TOTAL DE EST: 0+200					
ÁREA CORTE (m <sup>2</sup> )	ÁREA RELLENO (m <sup>2</sup> )	CORTE VOL. (m <sup>3</sup> )	RELLENO VOL. (m <sup>3</sup> )	V. CORTE ACUMULADO (m <sup>3</sup> )	V. RELLENO ACUMULADO (m <sup>3</sup> )
0.00	0.83	0.00	8.81	235.28	28.82

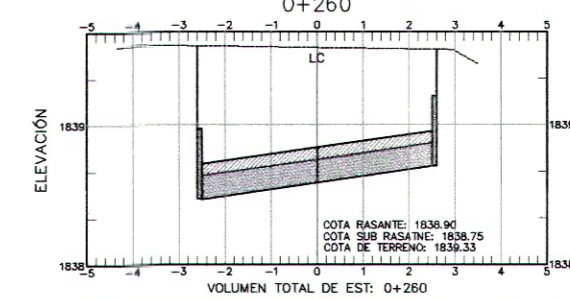


VOLUMEN TOTAL DE EST: 0+260					
ÁREA CORTE (m <sup>2</sup> )	ÁREA RELLENO (m <sup>2</sup> )	CORTE VOL. (m <sup>3</sup> )	RELLENO VOL. (m <sup>3</sup> )	V. CORTE ACUMULADO (m <sup>3</sup> )	V. RELLENO ACUMULADO (m <sup>3</sup> )
3.01	0.00	28.38	0.00	316.24	37.11

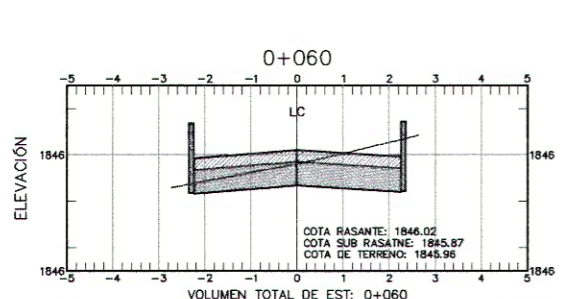



VOLUMEN TOTAL DE EST: 0+060					
ÁREA CORTE (m <sup>2</sup> )	ÁREA RELLENO (m <sup>2</sup> )	CORTE VOL. (m <sup>3</sup> )	RELLENO VOL. (m <sup>3</sup> )	V. CORTE ACUMULADO (m <sup>3</sup> )	V. RELLENO ACUMULADO (m <sup>3</sup> )
0.52	0.00	6.96	0.59	16.91	15.31

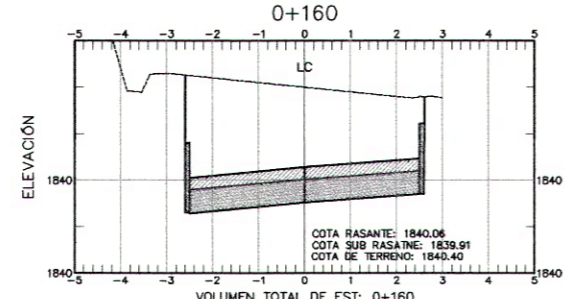


VOLUMEN TOTAL DE EST: 0+160					
ÁREA CORTE (m <sup>2</sup> )	ÁREA RELLENO (m <sup>2</sup> )	CORTE VOL. (m <sup>3</sup> )	RELLENO VOL. (m <sup>3</sup> )	V. CORTE ACUMULADO (m <sup>3</sup> )	V. RELLENO ACUMULADO (m <sup>3</sup> )
2.58	0.00	49.49	0.00	193.68	15.32

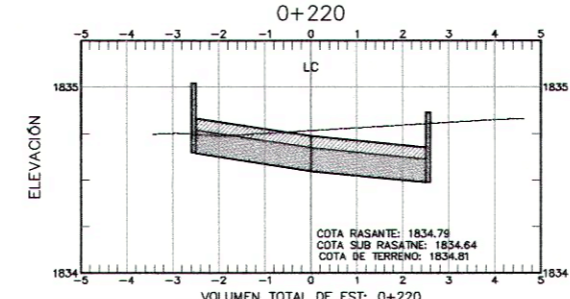


VOLUMEN TOTAL DE EST: 0+220					
ÁREA CORTE (m <sup>2</sup> )	ÁREA RELLENO (m <sup>2</sup> )	CORTE VOL. (m <sup>3</sup> )	RELLENO VOL. (m <sup>3</sup> )	V. CORTE ACUMULADO (m <sup>3</sup> )	V. RELLENO ACUMULADO (m <sup>3</sup> )
0.87	0.00	8.66	8.28	243.94	37.10

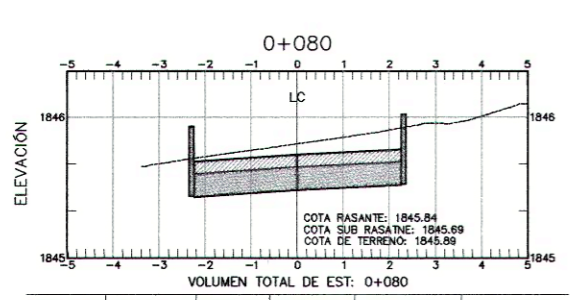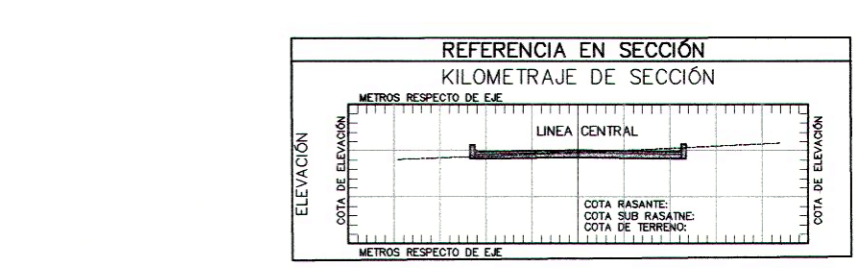


VOLUMEN TOTAL DE EST: 0+080					
ÁREA CORTE (m <sup>2</sup> )	ÁREA RELLENO (m <sup>2</sup> )	CORTE VOL. (m <sup>3</sup> )	RELLENO VOL. (m <sup>3</sup> )	V. CORTE ACUMULADO (m <sup>3</sup> )	V. RELLENO ACUMULADO (m <sup>3</sup> )
0.94	0.00	14.62	0.01	31.53	15.32

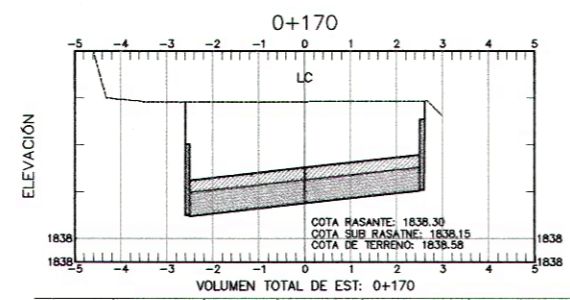

VOLUMEN TOTAL DE EST: 0+170					
ÁREA CORTE (m <sup>2</sup> )	ÁREA RELLENO (m <sup>2</sup> )	CORTE VOL. (m <sup>3</sup> )	RELLENO VOL. (m <sup>3</sup> )	V. CORTE ACUMULADO (m <sup>3</sup> )	V. RELLENO ACUMULADO (m <sup>3</sup> )
2.24	0.00	24.13	0.00	217.81	15.32

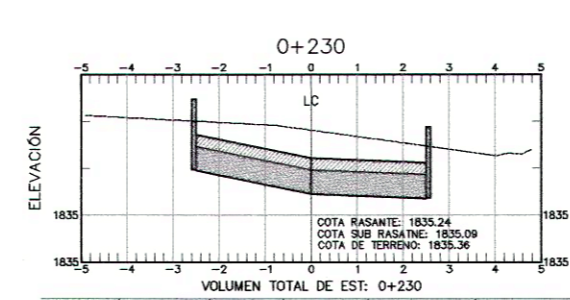


VOLUMEN TOTAL DE EST: 0+230					
ÁREA CORTE (m <sup>2</sup> )	ÁREA RELLENO (m <sup>2</sup> )	CORTE VOL. (m <sup>3</sup> )	RELLENO VOL. (m <sup>3</sup> )	V. CORTE ACUMULADO (m <sup>3</sup> )	V. RELLENO ACUMULADO (m <sup>3</sup> )
1.26	0.00	10.54	0.00	254.48	37.11

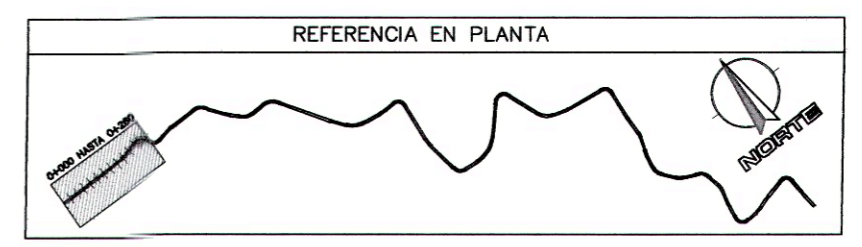


UNIVERSIDAD DE SAN CARLOS DE GUATEMALA  
EJERCICIO PROFESIONAL SUPERVISADO  
PROYECTO: DISEÑO DEL TRAMO CARRETERO PARA LA ALDEA LAGUNA BERMEJA, SANTA CATERINA, PUNTA  
LUGAR: ALDEA LAGUNA BERMEJA, SANTA CATERINA PUNTA, GUATEMALA  
Escala: INDICADA  
FECHA: 19/09/2001  
DISEÑADO: CHRISTOPHER ALEXANDER GUERRERO SOTO  
REVISADO: ING. SILVIO JOSÉ RODRÍGUEZ SERRANO  
PUNTO: 8  
HOJA: 26

Ing. Silvio José Rodríguez Serrano  
ASESOR - SUPERVISOR DE EPS  
Unidad de Prácticas de Ingeniería y EPS  
Facultad de Ingeniería

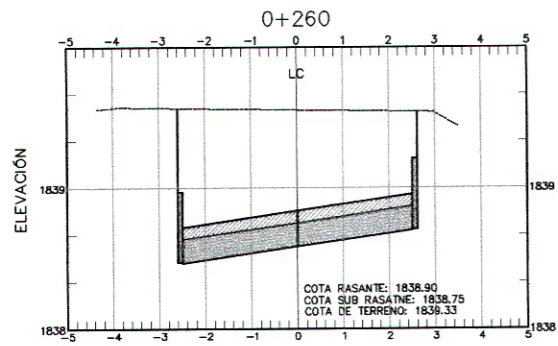


VOLUMEN TOTAL DE EST: 0+260

ÁREA CORTE (m <sup>2</sup> )	ÁREA RELLENO (m <sup>2</sup> )	CORTE VOL. (m <sup>3</sup> )	RELLENO VOL. (m <sup>3</sup> )	V. CORTE ACUMULADO (m <sup>3</sup> )	V. RELLENO ACUMULADO (m <sup>3</sup> )
3.01	0.00	28.38	0.00	278.06	37.11

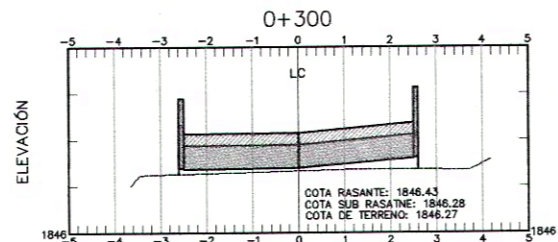



VOLUMEN TOTAL DE EST: 0+300

ÁREA CORTE (m <sup>2</sup> )	ÁREA RELLENO (m <sup>2</sup> )	CORTE VOL. (m <sup>3</sup> )	RELLENO VOL. (m <sup>3</sup> )	V. CORTE ACUMULADO (m <sup>3</sup> )	V. RELLENO ACUMULADO (m <sup>3</sup> )
0.00	0.14	2.06	0.69	333.33	37.80

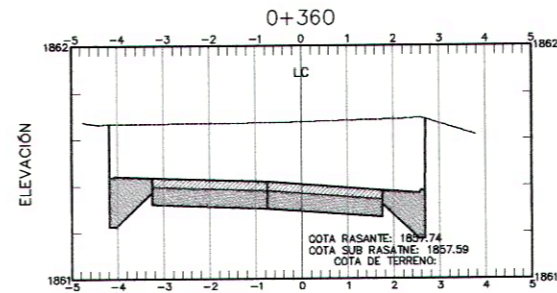


VOLUMEN TOTAL DE EST: 0+360

ÁREA CORTE (m <sup>2</sup> )	ÁREA RELLENO (m <sup>2</sup> )	CORTE VOL. (m <sup>3</sup> )	RELLENO VOL. (m <sup>3</sup> )	V. CORTE ACUMULADO (m <sup>3</sup> )	V. RELLENO ACUMULADO (m <sup>3</sup> )
0.00	0.00	28.08	0.00	397.82	40.42

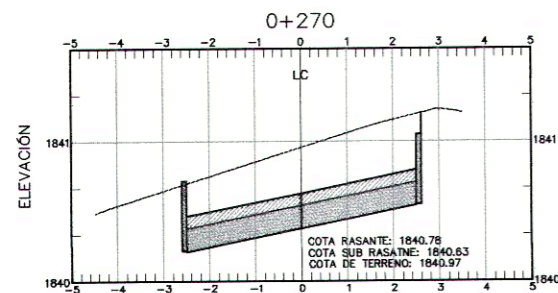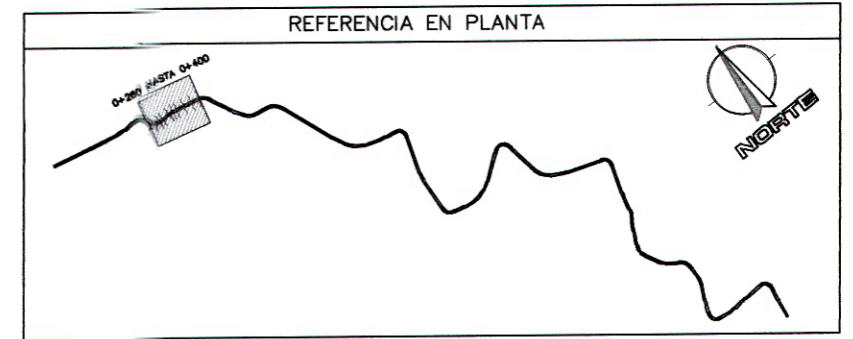


VOLUMEN TOTAL DE EST: 0+270

ÁREA CORTE (m <sup>2</sup> )	ÁREA RELLENO (m <sup>2</sup> )	CORTE VOL. (m <sup>3</sup> )	RELLENO VOL. (m <sup>3</sup> )	V. CORTE ACUMULADO (m <sup>3</sup> )	V. RELLENO ACUMULADO (m <sup>3</sup> )
1.79	0.00	24.00	0.00	302.05	37.11

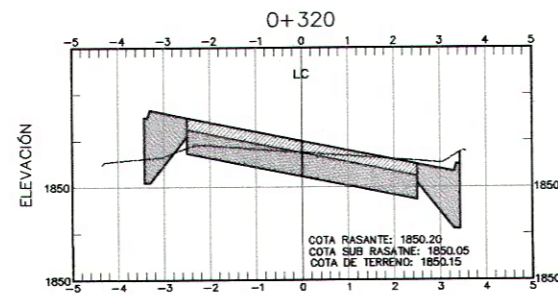






VOLUMEN TOTAL DE EST: 0+320

ÁREA CORTE (m <sup>2</sup> )	ÁREA RELLENO (m <sup>2</sup> )	CORTE VOL. (m <sup>3</sup> )	RELLENO VOL. (m <sup>3</sup> )	V. CORTE ACUMULADO (m <sup>3</sup> )	V. RELLENO ACUMULADO (m <sup>3</sup> )
0.60	0.08	5.96	2.17	339.29	39.96

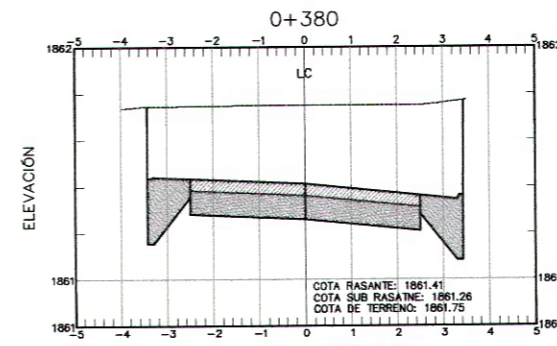


VOLUMEN TOTAL DE EST: 0+380

ÁREA CORTE (m <sup>2</sup> )	ÁREA RELLENO (m <sup>2</sup> )	CORTE VOL. (m <sup>3</sup> )	RELLENO VOL. (m <sup>3</sup> )	V. CORTE ACUMULADO (m <sup>3</sup> )	V. RELLENO ACUMULADO (m <sup>3</sup> )
3.28	0.00	32.78	0.00	430.60	40.42

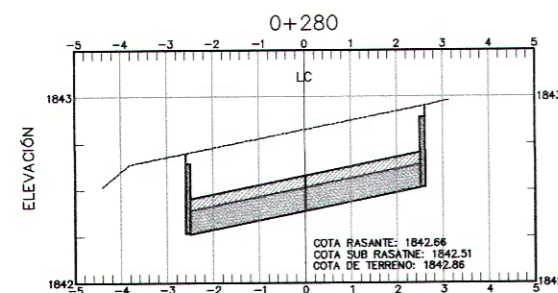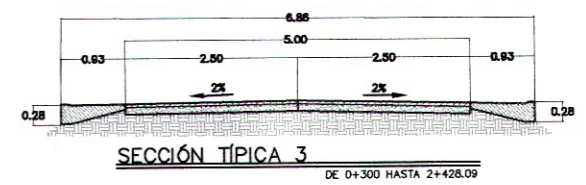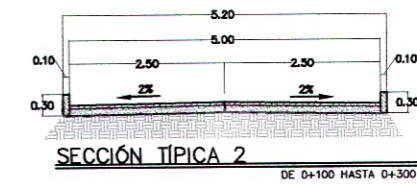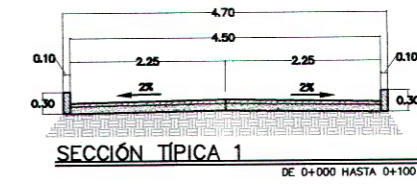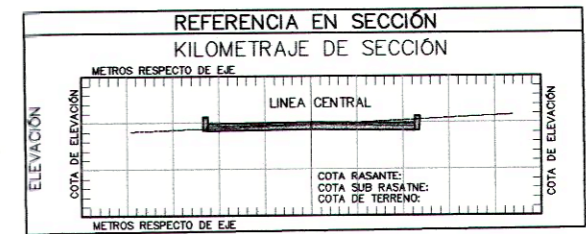


VOLUMEN TOTAL DE EST: 0+280

ÁREA CORTE (m <sup>2</sup> )	ÁREA RELLENO (m <sup>2</sup> )	CORTE VOL. (m <sup>3</sup> )	RELLENO VOL. (m <sup>3</sup> )	V. CORTE ACUMULADO (m <sup>3</sup> )	V. RELLENO ACUMULADO (m <sup>3</sup> )
1.81	0.00	18.09	0.00	320.14	37.11

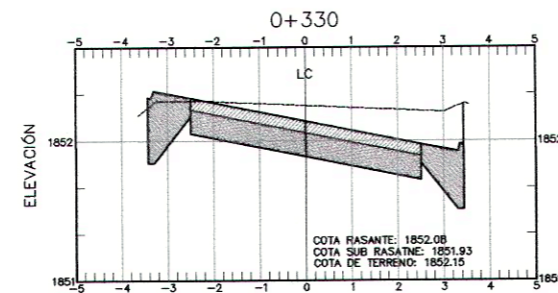


VOLUMEN TOTAL DE EST: 0+330

ÁREA CORTE (m <sup>2</sup> )	ÁREA RELLENO (m <sup>2</sup> )	CORTE VOL. (m <sup>3</sup> )	RELLENO VOL. (m <sup>3</sup> )	V. CORTE ACUMULADO (m <sup>3</sup> )	V. RELLENO ACUMULADO (m <sup>3</sup> )
1.36	0.00	9.86	0.44	348.94	40.40

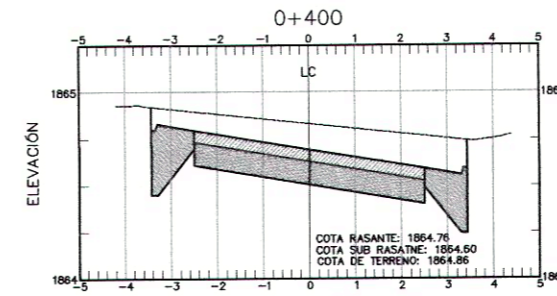


VOLUMEN TOTAL DE EST: 0+400

ÁREA CORTE (m <sup>2</sup> )	ÁREA RELLENO (m <sup>2</sup> )	CORTE VOL. (m <sup>3</sup> )	RELLENO VOL. (m <sup>3</sup> )	V. CORTE ACUMULADO (m <sup>3</sup> )	V. RELLENO ACUMULADO (m <sup>3</sup> )
1.65	0.00	49.26	0.00	479.86	40.42

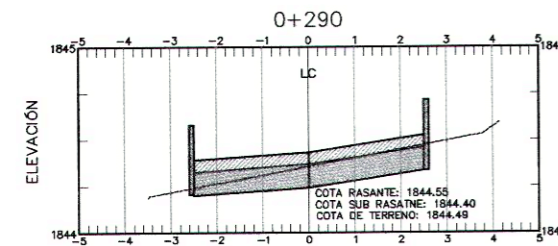

VOLUMEN TOTAL DE EST: 0+290

ÁREA CORTE (m <sup>2</sup> )	ÁREA RELLENO (m <sup>2</sup> )	CORTE VOL. (m <sup>3</sup> )	RELLENO VOL. (m <sup>3</sup> )	V. CORTE ACUMULADO (m <sup>3</sup> )	V. RELLENO ACUMULADO (m <sup>3</sup> )
0.41	0.00	11.14	0.00	331.27	37.11

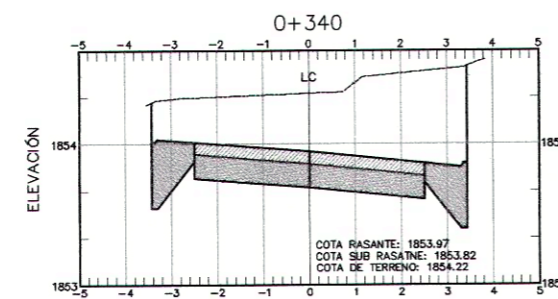

VOLUMEN TOTAL DE EST: 0+340

ÁREA CORTE (m <sup>2</sup> )	ÁREA RELLENO (m <sup>2</sup> )	CORTE VOL. (m <sup>3</sup> )	RELLENO VOL. (m <sup>3</sup> )	V. CORTE ACUMULADO (m <sup>3</sup> )	V. RELLENO ACUMULADO (m <sup>3</sup> )
2.81	0.00	20.80	0.01	369.75	40.42

Universidad de San Carlos de Guatemala  
 Ing. Silvio José Rodríguez Serrano  
 ASESOR - SUPERVISOR DE EPS  
 Unidad de Prácticas de Ingeniería y EPS  
 Facultad de Ingeniería

UNIVERSIDAD DE SAN CARLOS DE GUATEMALA		PROYECTO: DISEÑO DEL TRAMO CARRETERO PARA LA ALDEA LAGUNA BERMEJA, SANTA CATARINA PINULA	
EJERCICIO PROFESIONAL SUPERVISADO E.P.S.		HOJA: ALDEA LAGUNA BERMEJA, SANTA CATARINA PINULA, GUATEMALA	
DEBIDO: ESCUELA DE INGENIERIA CIVIL	FECHA: 19/09/2021	DRIBU: CHRISTOPHER ALEXANDER GUERRERO SOTO	REVISOR: ING. SILVIO JOSÉ RODRÍGUEZ SERRANO
CALCULO: CHRISTOPHER ALEXANDER GUERRERO SOTO	ESCALA: INDICADA	PLANO: 9	HOJA: 26


SECCIONES TRANSVERSALES

SECCIONES TRANSVERSALES 2 DE KILOMETRO 0+270 A 0+400 DE CARRETERA

Esc. 1:150


Apéndice 13. **Detalles de carretera**

Fuente: elaboración propia, empleando AutoCAD.

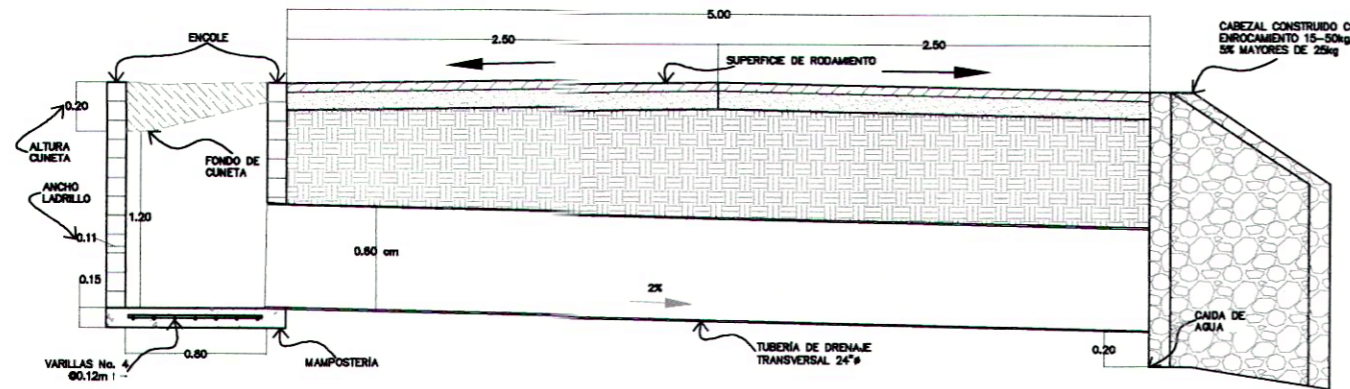


SECCION DE DRENAJE TRANSVERSAL DE CARRETERA

ESCALA 1:20

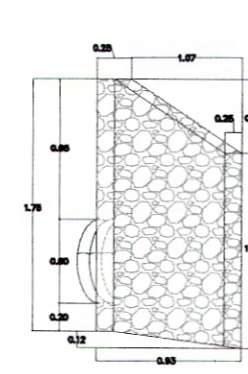

DETALLE - PERFIL

CABEZAL Y ALETAS ESC. 1:25

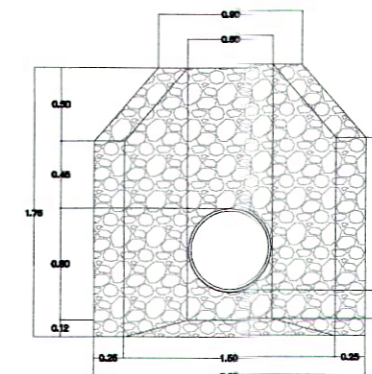


DETALLE - ALZADO

CABEZAL Y ALETAS ESC. 1:25

**DRENAJE TRANSVERSAL**


EL DRENAJE TRANSVERSAL SERÁ COLOCADO EN LAS SIGUIENTES ESTACIONES Y A LAS SIGUIENTES COTAS INVERT RESPECTIVAMENTE.

- ESTACIÓN 0+209.67 CON UNA COTA INVERT DE 1832.17m
- ESTACIÓN 0+503.77 CON UNA COTA INVERT DE 1878.68m
- ESTACIÓN 1+006.28 CON UNA COTA INVERT DE 1916.54m
- ESTACIÓN 1+440.88 CON UNA COTA INVERT DE 1918.70m
- ESTACIÓN 1+562.22 CON UNA COTA INVERT DE 1916.96m
- ESTACIÓN 1+807.74 CON UNA COTA INVERT DE 1903.13m

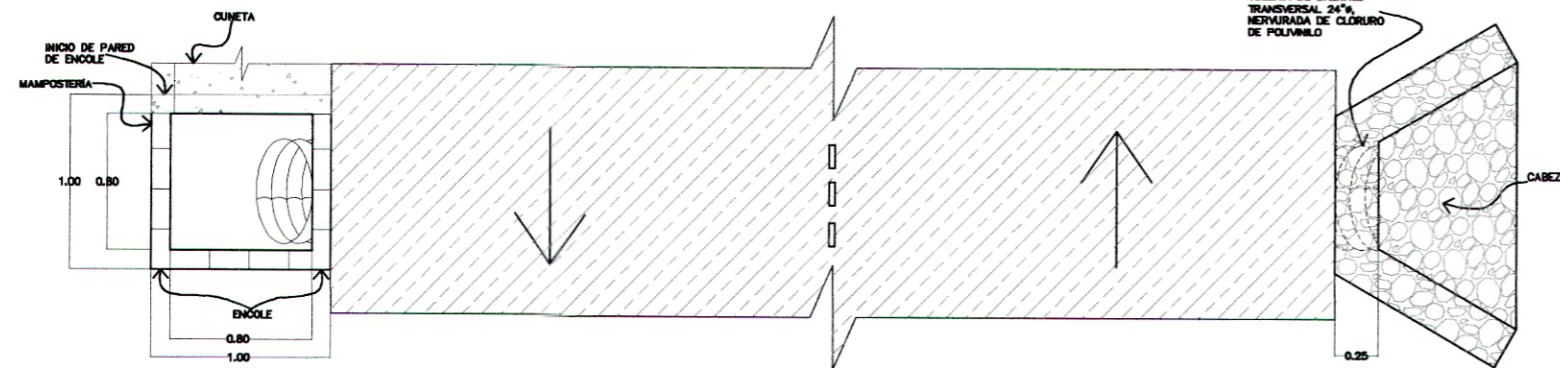


SECCION DE TUBERIA DE DRENAJE TRANSVERSAL DE CARRETERA

ESCALA 1:20

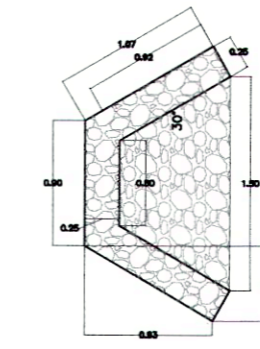


DETALLE - PLANTA

CABEZAL Y ALETAS ESC. 1:25

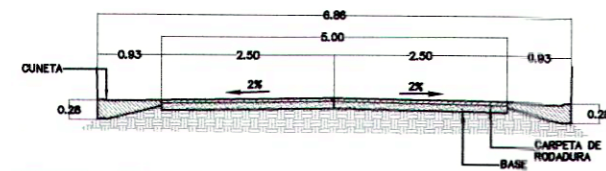


SECCION TIPICA 3

DE 0+300 HASTA 2+428.09 ESC. 1:50

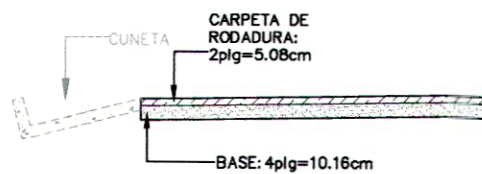


SECCION DE PAVIMENTO

DE 0+300 HASTA 2+428.09 ESC. 1:25

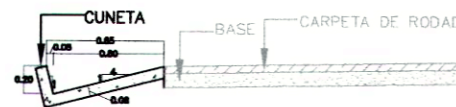


SECCION DE CUNETA

DE 0+300 HASTA 2+428.09 ESC. 1:20

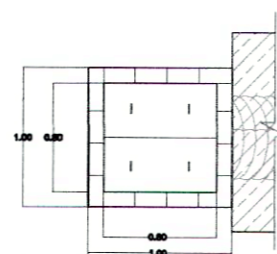

PLANTA

CAJA DE ENCOLE ESC. 1:25

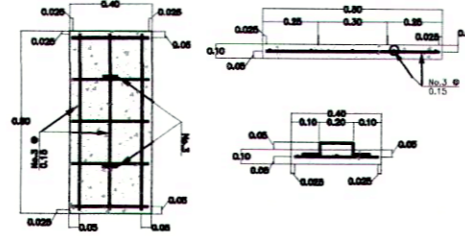

DETALLE EN PLANTA Y SECCION

TAPADERA DE CAJA DE ENCOLE ESC. 1:25

**NOTA:**

**CABEZAL**

- SERÁ CONSTRUIDO DE CONCRETO CICLOPEO CON PIEDRA DESDE 15kg HASTA 50kg CON SOLO UN 5% DE ESTA MAYOR A 25kg. PRESENTANDO UNA PROPORCIÓN DE 60% CONCRETO DE  $f'c=210\text{kg/cm}^2$  Y 40% PIEDRA.

**CUNETA**

- LAS CUNETAS SERÁN REVESTIDAS DE CONCRETO SIMPLE FUNDIDO EN SITIO DE CLASE 14MPa (2000psi) Y DEBE CUMPLIR CON LOS REQUISITOS DE 551 DE LA SECCIÓN 608 DE LAS ESPECIFICACIONES GENERALES PARA CONSTRUCCIÓN DE CARRETERAS Y PUENTES.
- PARA LA FUNDICIÓN DE LA CUNETA SE DEBERÁ COLOCAR EL CONCRETO, PRINCIPIANDO EN EL EXTREMO DE LA CUNETA A REVESTIR Y AVANZANDO EN EL SENTIDO ASCENDENTE DE LA PENDIENTE DE LA MISMA. SE DEBE DEJAR JUNTAS DE CONSTRUCCIÓN A CADA 2 METROS, CON UN ESPESOR DE 3mm. SE DEBE TENER CUIDADO EN LA COLOCACIÓN DE LA FORMALETA Y AL COLOCAR EL CONCRETO SE DEBE NIVELAR BIEN LAS SUPERFICIES PARA QUE LA CUNETA QUEDE CON LA VERDADERA FORMA Y DIMENSIONES INDICADAS EN LOS PLANOS

- EL ESPESOR DE LA CUNETA SERÁ DE 80mm

**ALCANTARILLADO TRANSVERSAL**

- EL MATERIAL DE LA TUBERÍA SERÁ DE TIPO NERVURADA O CELULAR DE CLORURO DE POLIVINILO, NORMADA POR LA NORMA AASHTO M304, SEGÚN DESCRITA EN EL INCISO (c), DEL ÍNDICE 604.03 DE LA SECCIÓN 604 DE LAS ESPECIFICACIONES GENERALES PARA CONSTRUCCIÓN DE CARRETERAS Y PUENTES.
- EL DIÁMETRO NOMINAL DE LA TUBERÍA SERÁ DE 600mm, CON UN ESPESOR MÍNIMO DE LA PARED DE 2.92mm Y CON RIGIDEZ MÍNIMA DE 165mm. PARÁMETROS DELIMITADOS EN LA TABLA 604-4, INCISO (a), ÍNDICE 604.04, DEL LA SECCIÓN 604 DE LAS ESPECIFICACIONES GENERALES PARA CONSTRUCCIÓN DE CARRETERAS Y PUENTES.
- LOS REQUISITOS DE MANEJO, TRANSPORTE, ENTREGA, ALMACENAMIENTO, INSPECCIÓN EN EL CAMPO Y ACEPTACIÓN, COLOCACIÓN Y RELLENO SE REALIZARÁ SEGÚN LOS REQUISITOS DE CONSTRUCCIÓN DELIMITADOS DEL ÍNDICE 604.5 AL 604.10 DEL LA SECCIÓN 604 DE LAS ESPECIFICACIONES GENERALES PARA CONSTRUCCIÓN DE CARRETERAS Y PUENTES.

**CAJA DE ENCOLE**

- LA CAJA DE ENCOLE SERÁ DE MAMPOSTERIA DE LADRILLO O BLOQUE, CON CALIDA DELIMITADA EN LA SECCIÓN 566 SEGÚN LAS ESPECIFICACIONES DELIMITADAS POR LA SECCIÓN 607 DE LAS ESPECIFICACIONES GENERALES PARA CONSTRUCCIÓN DE CARRETERAS Y PUENTES.

**DETALLES**

**DETALLES DE CARRETERA**


Universidad de San Carlos de Guatemala

Ing. Silvio José Rodríguez Serrano  
ASESOR - SUPERVISOR DE OBRAS  
Unidad de Prácticas de Ingeniería


Facultad de Ingeniería

UNIVERSIDAD DE SAN CARLOS DE GUATEMALA		EJERCICIO PROFESIONAL SUPERVISADO E.P.S.	
PROYECTO: DISEÑO DEL TRAMO CARRETERO PARA LA ALDEA LAGUNA BERMELA, SANTA CATERINA PUNTA		LUGAR: ALDEA LAGUNA BERMELA, SANTA CATERINA PUNTA, GUATEMALA	
CONTENIDO: DETALLES DE ALCANTARILLADO DE CARRETERA			
ESQUEMA DE INGENIERIA CIVIL	FECHA: 10/04/2021	DIBUJO: CHRISTOPHER ALEXANDER GUERRERO SOTO	
CALCULO: CHRISTOPHER ALEXANDER GUERRERO SOTO	ESCALA: INDICADA	REVISO: ING. SILVIO JOSÉ RODRÍGUEZ SERRANO	
PLANO:	HOJA:	25	26


VA. EN ALCANTARILLADO DE OBRAS DE INGENIERIA CIVIL

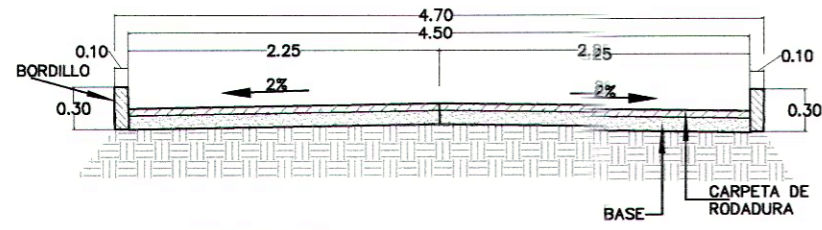


SECCIÓN TÍPICA 1  
DE 0+000 HASTA 0+100 ESC. 1:25

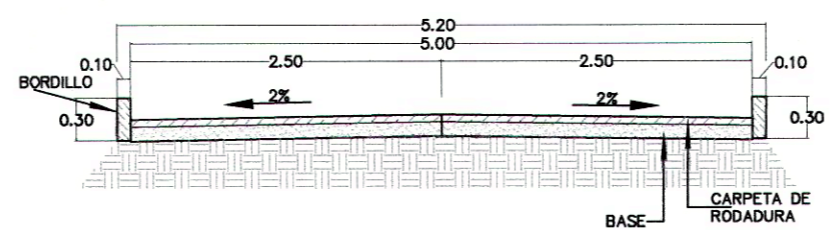


SECCIÓN TÍPICA 2  
DE 0+100 HASTA 0+300 ESC. 1:25

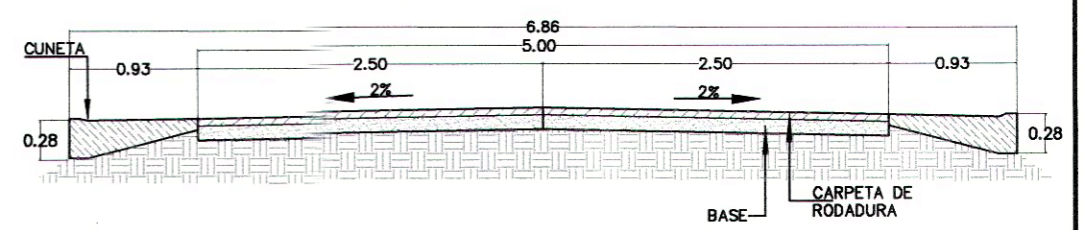


SECCIÓN TÍPICA 3  
DE 0+300 HASTA 2+428.09 ESC. 1:25

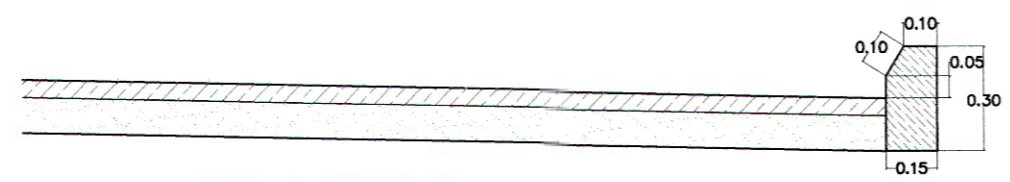


BORDILLO PRE-FABRICADO  
DE 0+000 HASTA 0+300 ESC. 1:10

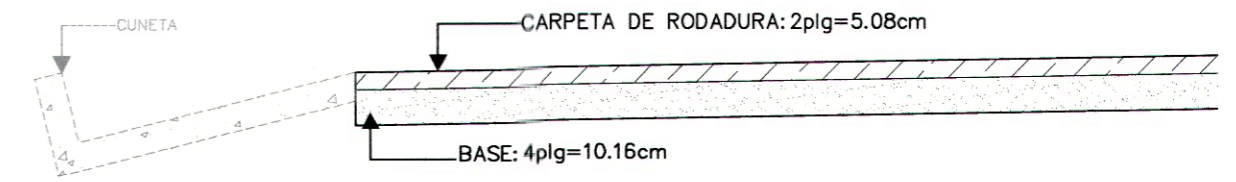


SECCIÓN DE PAVIMENTO  
DE 0+300 HASTA 2+428.09 ESC. 1:10

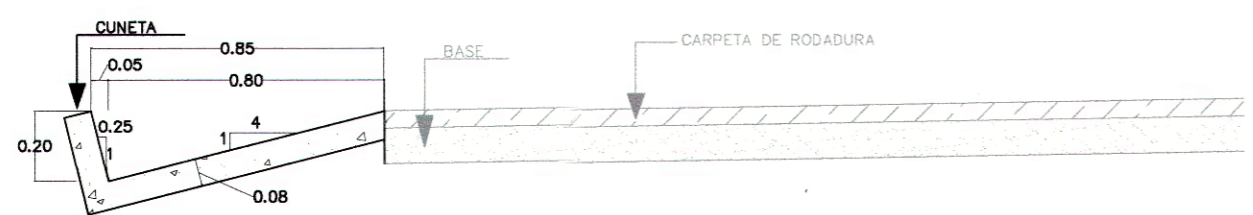

SECCIÓN DE CUNETA  
DE 0+300 HASTA 2+428.09 ESC. 1:10

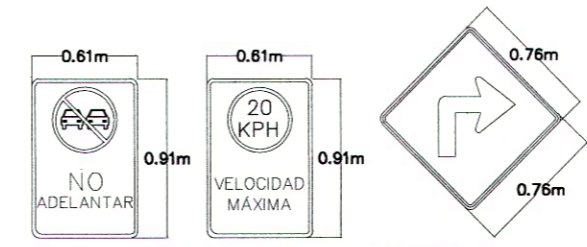

SEÑALIZACIÓN DE RESTRICCIÓN Y PREVENCIÓN  
PROHIBIDO ADELANTAR, VELOCIDAD MÁXIMA Y CURVAS PRONUNCIADAS O PELIGROSAS ESC. 1:25

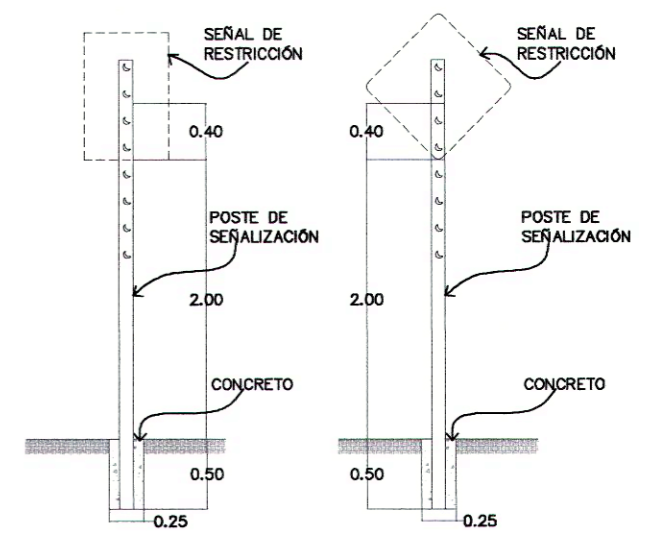

POSTE PARA SEÑALIZACIÓN  
TODA SEÑALIZACIÓN DE RESTRICCIÓN O PREVENCIÓN ESC. 1:50

UBICACIÓN DE SEÑALIZACIÓN			
SÍMBOLO	DESCRIPCIÓN	UBICACIÓN LADO DERECHO(m)	UBICACIÓN LADO IZQUIERO(m)
	SEÑAL DE RESTRICCIÓN DE ADELANTAMIENTO	KILÓMETRO 0+150, 0+300, 0+450, 0+710, 0+870, 1+020, 1+110, 1+260, 1+410, 1+580, 1+710, 1+860, 2+020, 2+180 Y 2+330	
	SEÑAL DE RESTRICCIÓN DE LÍMITE DE VELOCIDAD	KILÓMETRO 0+130, 0+320, 0+430, 0+690, 0+980, 1+090, 1+240, 1+390, 1+560, 1+690, 1+840, 2+000, 2+160 Y 2+340	
	SEÑAL DE PREVENCIÓN DE UNA CURVA PRONUNCIADA	KILÓMETRO 0+310, 0+360, 0+685, 0+905, 1+105, 1+325, 1+450, 1+545, 1+610, 1+789, 1+874, 1+940, 1+990, 2+055, 2+143 Y 2+290	KILÓMETRO 0+360, 0+455, 1+000, 1+195, 1+450, 1+580, 1+615, 1+725, 1+830, 1+940, 1+990, 2+055, 2+110, 2+210, 2+370
	SEÑAL DE PREVENCIÓN DE UNA CURVA PELIGROSA	KILÓMETRO 0+045, 0+140, 0+455, 0+770, 0+860, 1+000, 1+194, 1+735, 1+830, 2+110 Y 2+368	KILÓMETRO 0+132, 0+205, 0+500, 0+775, 0+860, 0+905, 1+105, 1+325, 1+790, 1+875, 2+143, 2+410
	SEÑAL DE PREVENCIÓN DE DOS CURVAS PRONUNCIADAS	KILÓMETRO 0+205, 0+500.	KILÓMETRO 0+690
	SEÑAL DE PREVENCIÓN DE DOS CURVAS PELIGROSAS	KILÓMETRO 2+210	KILÓMETRO 2+290
	SEÑAL DE PREVENCIÓN DE TRES CURVAS PRONUNCIADAS O PELIGROSAS DE TANGENTES MENORES A 180 m	KILÓMETRO 0+120	KILÓMETRO 0+307

**NOTA:**  
SEÑALIZACIÓN

- UNA CURVA PRONUNCIADA ES LA QUE TIENE UN RADIO MENOR A 60m Y UNA CURVA PELIGROSA ES LA QUE TIENE UN RADIO QUE VA DE 60m A 440m
- EL POSTE PARA LA SEÑALIZACIÓN SERÁ DE TUBO DE ACERO GALVANIZADO CUADRADO DE CHAPA 14 DE 2" DE LADO.
- EL POSTE DE SEÑALIZACIÓN SERA COLOCADO DENTRO DE UNA ZAJA DE 0.25M X 0.25M X 0.50M Y SERA RELLENADA CON CONCRETO DE 115 kg/cm<sup>2</sup>.

**BASE Y SUB-BASE**

- LA CAPA DE SUB-BASE O BASE GRANULAR DEBE CONSISTIR DE PREFERENCIA EN PIEDRA O GRAVA CLASIFICADA SIN TRITURAR, O SOLAMENTE CON TRITURACIÓN PARCIAL CUANDO SEA NECESARIO PARA CUMPLIR CON LOS REQUISITOS DE GRANUACIÓN ESTABLECIDOS EN ESTA SECCIÓN, COMBINADAS CON ÁREA Y MATERIAL DE RELLENO PARA FORMAR UN MATERIAL DE SUB-BASE O BASE GRANULAR CON: CBR MÍNIMO DE 40 PARA SUB-BASE Y 70 PARA BASE, SEGÚN AASHTO T 193, EFECTUADO SOBRE UNA MUESTRA SATURADA A 95% DE COMPACTACIÓN DETERMINADA POR EL MÉTODO AASHTO T 180 Y UN HINCHAMIENTO DE 0.5% EN EL ENSAYO EFECTUADO SEGÚN AASHTO T 193. SEGÚN LO DELIMITADO EN EL ÍNDICE 304.03 DE LA SECCIÓN 304 DE LAS ESPECIFICACIONES GENERALES PARA CONSTRUCCIÓN DE CARRETERAS Y PUENTES.


**CUNETA**

- LAS CUNETAS SERÁN REVESTIDAS DE CONCRETO SIMPLE FUNDIDO EN SITIO DE CLASE 14MPa (2000psi) Y DEBE CUMPLIR CON LOS REQUISITOS DE 551 DE LA SECCIÓN 608 DE LAS ESPECIFICACIONES GENERALES PARA CONSTRUCCIÓN DE CARRETERAS Y PUENTES.
- PARA LA FUNDICIÓN DE LA CUNETA SE DEBERÁ COLOCAR EL CONCRETO, PRINCIPIANDO EN EL EXTREMO DE LA CUNETA A REVESTIR Y AVANZANDO EN EL SENTIDO ASCENDENTE DE LA PENDIENTE DE LA MISMA. SE DEBE DEJAR JUNTAS DE CONSTRUCCIÓN A CADA 2 METROS, CON UN ESPESOR DE 3mm. SE DEBE TENER CUIDADO EN LA COLOCACIÓN DE LA FORMAleta Y AL COLOCAR EL CONCRETO SE DEBE NIVELAR BIEN LAS SUPERFICIES PARA QUE LA CUNETA QUEDE CON LA VERDADERA FORMA Y DIMENSIONES INDICADAS EN LOS PLANOS
- EL ESPESOR DE LA CUNETA SERÁ DE 80mm

**BORDILLO**

- LOS BORDILLOS TENDRAN LAS MEDIDAS QUE SE MUESTRAN. ESTOS SERÁN DE CONCRETO PRE-FABRICADO VIBROCOMPACTADO. SE COLOCARÁN EN AMBOS EXTREMOS DE LA CARRETERA DESDE EL KILÓMETRO 0+000 HASTA EL 0+300 DE ESTA CARRETERA. SERÁN UNIFICADOS MEDIANTE MORTERO DE 175kg/cm<sup>2</sup>.

**DETALLES**  
DETALLES DE CARRETERA

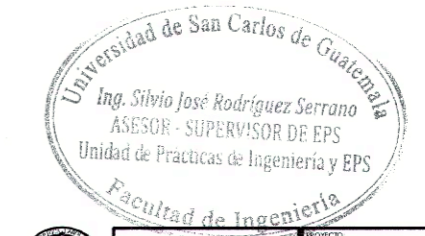

UNIVERSIDAD DE SAN CARLOS DE GUATEMALA		DISEÑO DEL TRAMO CARRETERO PARA LA ALDEA LA GUNA, BERMEJA, SANTA CATARINA PRINILA	
EJERCICIO PROFESIONAL SUPERVISADO EPS		LUGAR: ALDEA LA GUNA, BERMEJA, SANTA CATARINA PRINILA, GUATEMALA	
SEÑO: ESCUELA DE INGENIERIA CIVIL		DETALLES DE CARRETERA	
FECHA: 09/08/2021		DISEÑO: CHRISTOPHER ALEXANDER GUERRERO SOTO	
AUTOR: CHRISTOPHER ALEXANDER GUERRERO SOTO		FECHA: INDICADA	
REVISOR: ING. SILVIO JOSÉ RODRÍGUEZ SERRANO		PLANO: HOJA: 26	
VIA. DEL ASESOR DE EPS: ING. SILVIO JOSÉ RODRÍGUEZ SERRANO		ARG: EST: INT: DET: 26	

## Apéndice 14. Presupuesto de carretera

Nº. DESCRIPCIÓN DEL RENGLÓN	CANTIDAD	UNIDAD	PRECIO/ UNITARIO	COSTO TOTAL
<b>1 TRABAJOS PRELIMINARES</b>				
1.1 LIMPIEZA	4,018.25	METRO <sup>2</sup>	Q8.70	Q34,958.75
1.2 REPLANTEO TOPOGRÁFICO	2,428.09	METRO	Q0.79	Q1,918.19
1.3 TRAZO MANUAL	17,026.63	METRO	Q22.22	Q378,331.72
<b>2 MOVIMIENTO DE TIERRAS</b>				
2.1 CORTE DE MATERIAL SUELTO	2,732.01	METRO <sup>3</sup>	Q105.14	Q287,243.53
2.2 CONFORMACIÓN DE TERRAPLENES	385.07	METRO <sup>3</sup>	Q150.81	Q58,072.41
2.3 PERFILADO Y COMPACTACIÓN DE LA SUB-RASANTE	16,108.70	METRO <sup>2</sup>	Q201.43	Q3,244,775.44
2.4 ACARREO MANUAL A 20M + CAMIÓN A 10KM	4,013.70	METRO <sup>3</sup>	Q109.12	Q437,974.62
2.5 DEMOLICIÓN Ó LIMPIEZA DE ALCANTARILLAS	52.50	METRO <sup>3</sup>	Q367.95	Q19,317.38
2.6 REMOCIÓN DE PAVIMENTO ANTIGUO	302.26	METRO <sup>3</sup>	Q266.95	Q80,688.84
<b>3 PAVIMENTO</b>				
3.1 BASE GRANUAL (d=4")	12,090.48	METRO <sup>2</sup>	Q41.08	Q496,676.71
3.2 IMPRIMACIÓN	12,090.48	METRO <sup>2</sup>	Q98.63	Q1,192,483.55
3.3 ESPACIADO Y COMPACTADO DE CARPETA ASFÁLTICA EN CALIENTE (D=2")	12,090.48	METRO <sup>2</sup>	Q26.25	Q317,374.97
3.4 BERMA (D=2")	907.93	METRO <sup>2</sup>	Q29.70	Q26,965.60
3.5 BORDILLOS	600.00	METROS	Q77.60	Q46,560.00
<b>4 DRENAJE</b>				
4.1 EXCAVACIÓN DE ESTRUCTURAS	62.43	METRO <sup>3</sup>	Q9.25	Q577.48
4.2 CAJA DE ENCOLE	6.20	METRO	Q4,215.57	Q26,136.53
4.3 CONCRETO CICLOPEO (f'c=100 kg/cm2 + 30% PG)	4.54	METRO <sup>3</sup>	Q1,172.15	Q5,323.20
4.4 ALCANTARILLA ø=24" PVC AASHTO M-304	34.30	METRO	Q8,460.14	Q290,182.80
4.5 REVESTIMIENTO DE CUNETAS	4,256.18	METRO	Q254.70	Q1,084,049.05
<b>5 SEÑALIZACIÓN</b>				
5.1 SEÑALIZACIÓN VERTICAL	90.00	UNIDAD	237.24	Q21,351.60
5.2 SEÑALIZACIÓN HORIZONTAL	2.43	Km	29,232.59	Q70,979.36
<b>COSTO DEL PROYECTO</b>				<b>Q 8,121,941.73</b>





Continuación del apéndice 14.

1. TRABAJOS PRELIMINARES					
Renglón	Descripción del Renglón	Unidad de Medida	Cantidad	Precio Unitario	
1.2	REPLANTEO TOPOGRÁFICO	METRO	1.00	Q	0.79
<hr/>					
1	MAQUINARIA Y/O EQUIPO	UNIDAD DE MEDIDA	CANTIDAD	PRECIO	SUBTOTAL
1.01	EQUIPO TOPOGRÁFICO	HORA	0.003	Q 45.00	Q 0.14
Sub-Total Maquinaria y/o Equipo					Q 0.14
<hr/>					
2	MANO DE OBRA	UNIDAD DE MEDIDA	CANTIDAD	PRECIO	SUBTOTAL
2.01	CUADRILLA TOPOGRÁFICA	JORNAL	0.0004	Q 575.00	Q 0.23
2.02	PRESTACIONES 80.09%	GLOBAL	1.00	Q 0.19	Q 0.19
2.03	HERRAMIENTA 5%	GLOBAL	1.00	Q 0.02	Q 0.02
Sub-Total Mano de Obra					Q 0.44
<hr/>					
3	MATERIALES	UNIDAD DE MEDIDA	CANTIDAD	PRECIO	SUBTOTAL
3.01	TRANSPORTE 10%	GLOBAL	1.00	Q -	Q -
Sub-Total Materiales					Q -
<hr/>					
COSTOS TOTAL					Q 0.58
GASTOS ADMINISTRATIVOS (15%)					Q 0.09
UTILIDAD (20%)					Q 0.12
PREICO TOTAL					Q 0.79

Continuación del apéndice 14.

1. TRABAJOS PRELIMINARES					
Renglón	Descripción del Renglón	Unidad de Medida	Cantidad	Precio Unitario	
1.3	TRAZO MANUAL	METRO	1.00	Q	22.22
1	MAQUINARIA Y/O EQUIPO	UNIDAD DE MEDIDA	CANTIDAD	PRECIO	SUBTOTAL
Sub-Total Maquinaria y/o Equipo					Q -
2	MANO DE OBRA	UNIDAD DE MEDIDA	CANTIDAD	PRECIO	SUBTOTAL
2.01	ALBAÑIL	JORNAL	0.03	Q 147.73	Q 4.41
2.02	AYUDANTE	JORNAL	0.03	Q 90.16	Q 2.69
2.03	PRESTACIONES 80.09%	GLOBAL	1.00	Q 5.74	Q 5.74
2.04	HERRAMIENTA 5%	GLOBAL	1.00	Q 0.64	Q 0.64
Sub-Total Mano de Obra					Q 13.48
3	MATERIALES	UNIDAD DE MEDIDA	CANTIDAD	PRECIO	SUBTOTAL
3.01	CAL HIDRATADA	SACO	0.02	Q 35.00	Q 0.56
3.02	HILO POLIAMIDA	CARRETE	0.08	Q 19.00	Q 1.53
3.03	MADERA	PIE TABLAR	0.12	Q 5.00	Q 0.61
3.04	CLAVO DE 3"	LIBRAS	0.00	Q 7.50	Q 0.00
3.01	TRANSPORTE 10%	GLOBAL	1.00	Q 0.27	Q 0.27
Sub-Total Materiales					Q 2.98
<b>COSTOS TOTAL</b>					<b>Q 16.46</b>
<b>GASTOS ADMINISTRATIVOS (15%)</b>					<b>Q 2.47</b>
<b>UTILIDAD (20%)</b>					<b>Q 3.29</b>
<b>PREICO TOTAL</b>					<b>Q 22.22</b>

Continuación del apéndice 14.

2. MOVIMIENTO DE TIERRAS					
Renglón	Descripción del Renglón	Unidad de Medida	Cantidad	Precio Unitario	
2.1	CORTE DE MATERIAL SUELTO	METRO <sup>3</sup>	1.00	Q	105.14
<b>1</b>					
MAQUINARIA Y/O EQUIPO		UNIDAD DE MEDIDA	CANTIDAD	PRECIO	SUBTOTAL
1.01	TRACTOR D7-G	HORA	0.02	Q 230.00	Q 5.13
1.02	RETROEXCAVADORA CUCHARÓN 600 MM	HORA	0.05	Q 225.00	Q 12.29
1.03	TRASLADO DE RETROEXCAVADORA	HORA	0.01	Q 350.00	Q 3.50
Sub-Total Maquinaria y/o Equipo					Q 20.92
<b>2</b>					
MANO DE OBRA		UNIDAD DE MEDIDA	CANTIDAD	PRECIO	SUBTOTAL
2.01	PILOTO DE TRACTOT	JORNAL	0.002	Q 300.00	Q 0.71
2.02	AYUDANTE	JORNAL	0.25	Q 90.16	Q 22.54
2.03	PILOTO RETROEXCAVADORA	JORNAL	0.01	Q 234.63	Q 1.36
2.04	PRESTACIONES 80.09%	GLOBAL	1.00	Q 19.91	Q 19.91
2.05	HERRAMIENTA 5%	GLOBAL	1.00	Q 2.23	Q 2.23
Sub-Total Mano de Obra					Q 46.75
<b>3</b>					
MATERIALES		UNIDAD DE MEDIDA	CANTIDAD	PRECIO	SUBTOTAL
3.01	COMBUSTIBLE DIÉSEL	GALÓN	0.37	Q 24.76	Q 9.28
3.02	TRANSPORTE 10%	GLOBAL	1.00	Q 0.93	Q 0.93
Sub-Total Materiales					Q 10.21
COSTOS TOTAL				Q	77.88
GASTOS ADMINISTRATIVOS (15%)				Q	11.68
UTILIDAD (20%)				Q	15.58
PREICO TOTAL				Q	105.14

Continuación del apéndice 14.

2. MOVIMIENTO DE TIERRAS					
Renglón	Descripción del Renglón	Unidad de Medida	Cantidad	Precio Unitario	
2.2	CONFORMACIÓN DE TERRAPLENES	METRO <sup>3</sup>	1.00	Q	150.81
<b>Sub-Total Maquinaria y/o Equipo</b> Q <b>16.75</b>					
1	MAQUINARIA Y/O EQUIPO	UNIDAD DE MEDIDA	CANTIDAD	PRECIO	SUBTOTAL
1.01	MOTONIV 125hp	HORA	0.01	Q 236.00	Q 3.34
1.02	RODILLO LISO VIBR. AUTOP. 7.4 Tn	HORA	0.01	Q 200.00	Q 1.27
1.03	TRACTOR D7-G	HORA	0.02	Q 230.00	Q 5.13
1.04	TRASLADO DE MOTONIVELADORA	HORA	0.01	Q 350.00	Q 3.50
1.05	TRASLADO RODILLO VIBRATORIO	HORA	0.01	Q 350.00	Q 3.50
<b>Sub-Total Maquinaria y/o Equipo</b> Q <b>16.75</b>					
2	MANO DE OBRA	UNIDAD DE MEDIDA	CANTIDAD	PRECIO	SUBTOTAL
2.01	CONTROLADOR MOTONIVELADORA	JORNAL	0.002	Q 234.00	Q 0.35
2.02	CONTROLADOR RODILLO VIBRADOR	JORNAL	0.001	Q 234.00	Q 0.70
2.03	PILOTO RETROEXCAVADORA	JORNAL	0.002	Q 234.63	Q 0.56
2.04	AYUDANTE	JORNAL	0.500	Q 90.16	Q 45.08
2.05	PRESTACIONES 80.09%	GLOBAL	1.00	Q 37.77	Q 37.77
2.06	HERRAMIENTA 5%	GLOBAL	1.00	Q 4.22	Q 4.22
<b>Sub-Total Mano de Obra</b> Q <b>88.68</b>					
3	MATERIALES	UNIDAD DE MEDIDA	CANTIDAD	PRECIO	SUBTOTAL
3.01	COMBUSTIBLE DIÉSEL	GALÓN	0.23	Q 24.76	Q 5.71
3.02	TRANSPORTE 10%	GLOBAL	1.00	Q 0.57	Q 0.57
<b>Sub-Total Materiales</b> Q <b>6.28</b>					
<b>COSTOS TOTAL</b>					Q <b>111.71</b>
<b>GASTOS ADMINISTRATIVOS (15%)</b>					Q <b>16.76</b>
<b>UTILIDAD (20%)</b>					Q <b>22.34</b>
<b>PREICO TOTAL</b>					Q <b>150.81</b>

Continuación del apéndice 14.

2. MOVIMIENTO DE TIERRAS					
Renglón	Descripción del Renglón	Unidad de Medida	Cantidad	Precio Unifario	
2.3	PERFILADO Y COMPACTACIÓN DE LA SUB-RASANTE	METRO <sup>2</sup>	1.00	Q	201.43
<b>Sub-Total Maquinaria y/o Equipo</b> Q <b>35.47</b>					
1	MAQUINARIA Y/O EQUIPO	UNIDAD DE MEDIDA	CANTIDAD	PRECIO	SUBTOTAL
1.01	MOTONIV 125hp	HORA	0.01	Q 236.00	Q 3.34
1.02	RODILLO LISO VIBR. AUTOP. 7.4 Tn	HORA	0.01	Q 200.00	Q 1.27
1.03	CAMIÓN CISTERNA	HORA	0.18	Q 110.39	Q 20.35
1.04	TRASLADO DE CAMIÓN CISTERNA	HORA	0.01	Q 350.00	Q 3.50
1.05	TRASLADO DE MOTONIVELADORA	HORA	0.01	Q 350.00	Q 3.50
1.06	TRASLADO RODILLO VIBRATORIO	HORA	0.01	Q 350.00	Q 3.50
<b>Sub-Total Maquinaria y/o Equipo</b> Q <b>35.47</b>					
2	MANO DE OBRA	UNIDAD DE MEDIDA	CANTIDAD	PRECIO	SUBTOTAL
2.01	CONTROLADOR MOTONIVELADORA	JORNAL	0.002	Q 234.00	Q 0.35
2.02	CONTROLADOR RODILLO VIBRADOR	JORNAL	0.001	Q 234.00	Q 0.16
2.03	AYUDANTE	JORNAL	0.50	Q 90.16	Q 45.08
2.04	PILOTO CAMIÓN CISTERNA	JORNAL	0.02	Q 156.42	Q 3.06
2.05	PRESTACIONES 80.09%	GLOBAL	1.00	Q 39.36	Q 39.36
2.06	HERRAMIENTA 5%	GLOBAL	1.00	Q 4.40	Q 4.40
<b>Sub-Total Mano de Obra</b> Q <b>92.41</b>					
3	MATERIALES	UNIDAD DE MEDIDA	CANTIDAD	PRECIO	SUBTOTAL
3.01	COMBUSTIBLE DIÉSEL	GALÓN	0.78	Q 24.76	Q 19.388
3.02	TRANSPORTE 10%	GLOBAL	1.00	Q 1.94	Q 1.94
<b>Sub-Total Materiales</b> Q <b>21.33</b>					
<b>COSTOS TOTAL</b>					Q <b>149.21</b>
<b>GASTOS ADMINISTRATIVOS (15%)</b>					Q <b>22.38</b>
<b>UTILIDAD (20%)</b>					Q <b>29.84</b>
<b>PREICO TOTAL</b>					Q <b>201.43</b>

Continuación del apéndice 14.

2. MOVIMIENTO DE TIERRAS					
Renglón	Descripción del Renglón	Unidad de Medida	Cantidad	Precio Unitario	
2.4	ACARREO MANUAL A 20M + CAMIÓN A 10KM	METRO <sup>3</sup>	1.00	Q	109.12
<b>1</b>					
MAQUINARIA Y/O EQUIPO		UNIDAD DE MEDIDA	CANTIDAD	PRECIO	SUBTOTAL
1.01	CAMIÓN VOLTEO	HORA	0.022	Q 110.39	Q 2.46
1.02	RETROEXCAVADORA CUCHARÓN 0.96 M <sup>3</sup>	HORA	0.070	Q 225.00	Q 15.75
1.03	TRASLADO DE CAMIÓN VOLTEO	HORA	0.01	Q 350.00	Q 3.50
1.04	TRASLADO DE RETROEXCAVADORA	HORA	0.01	Q 350.00	Q 3.50
Sub-Total Maquinaria y/o Equipo					Q 25.21
<b>2</b>					
MANO DE OBRA		UNIDAD DE MEDIDA	CANTIDAD	PRECIO	SUBTOTAL
2.01	AYUDANTE	JORNAL	0.230	Q 90.16	Q 20.74
2.02	PILOTO CAMIÓN VOLTEO	JORNAL	0.010	Q 156.42	Q 1.56
2.03	PILOTO RETROEXCAVADORA	JORNAL	0.01	Q 234.63	Q 2.35
2.04	PRESTACIONES 80.09%	GLOBAL	1.00	Q 19.94	Q 19.94
2.05	HERRAMIENTA 5%	GLOBAL	1.00	Q 2.23	Q 2.23
Sub-Total Mano de Obra					Q 46.82
<b>3</b>					
MATERIALES		UNIDAD DE MEDIDA	CANTIDAD	PRECIO	SUBTOTAL
3.01	COMBUSTIBLE DIÉSEL	GALÓN	0.32	Q 24.76	Q 8.00
3.02	TRANSPORTE 10%	GLOBAL	1.00	Q 0.80	Q 0.80
Sub-Total Materiales					Q 8.80
<b>COSTOS TOTAL</b>					<b>Q 80.83</b>
<b>GASTOS ADMINISTRATIVOS (15%)</b>					<b>Q 12.12</b>
<b>UTILIDAD (20%)</b>					<b>Q 16.17</b>
<b>PREICO TOTAL</b>					<b>Q 109.12</b>

Continuación del apéndice 14.

2. MOVIMIENTO DE TIERRAS					
Renglón	Descripción del Renglón	Unidad de Medida	Cantidad	Precio Unitario	
2.5	DEMOLICIÓN Ó LIMPIEZA DE ALCANTARILLAS	METRO <sup>3</sup>	1.00	Q	367.95
1	MAQUINARIA Y/O EQUIPO	UNIDAD DE MEDIDA	CANTIDAD	PRECIO	SUBTOTAL
1.01	COMPRESORA 250 - 330 pcm	HORA	0.200	Q 180.00	Q 36.00
1.02	MARTILLO NEUMÁTICO 18 kg	HORA	0.400	Q 30.58	Q 12.23
Sub-Total Maquinaria y/o Equipo					Q 48.23
2	MANO DE OBRA	UNIDAD DE MEDIDA	CANTIDAD	PRECIO	SUBTOTAL
2.01	AYUDANTE	JORNAL	0.400	Q 90.16	Q 36.06
2.02	PEÓN	M3	0.800	Q 84.74	Q 67.79
2.03	PRESTACIONES 80.09%	GLOBAL	1.00	Q 84.02	Q 84.02
2.04	HERRAMIENTA 5%	GLOBAL	1.00	Q 9.39	Q 9.39
Sub-Total Mano de Obra					Q 197.27
3	MATERIALES	UNIDAD DE MEDIDA	CANTIDAD	PRECIO	SUBTOTAL
3.01	BARRENO 5'X 1/8"	UNIDAD	0.03	Q 820.00	Q 24.60
3.02	TRANSPORTE 10%	GLOBAL	1.00	Q 2.46	Q 2.46
Sub-Total Materiales					Q 27.06
COSTOS TOTAL					Q 272.56
GASTOS ADMINISTRATIVOS (15%)					Q 40.88
UTILIDAD (20%)					Q 54.51
PREICO TOTAL					Q 367.95



Continuación del apéndice 14.

2. MOVIMIENTO DE TIERRAS					
Renglón	Descripción del Renglón	Unidad de Medida	Cantidad	Precio Unitario	
2.6	REMOCIÓN DE PAVIMENTO ANTIGUO	METRO <sup>3</sup>	1.00	Q	266.95
<b>1</b>					
MAQUINARIA Y/O EQUIPO		UNIDAD DE MEDIDA	CANTIDAD	PRECIO	SUBTOTAL
1.01	MOTONIV 125hp	HORA	0.014	Q 236.00	Q 3.34
1.02	TRASLADO DE MOTONIVELADORA	HORA	0.010	Q 350.00	Q 3.50
1.03	CAMIÓN VOLTEO	HORA	1.30	Q 110.39	Q 143.16
Sub-Total Maquinaria y/o Equipo					Q 150.01
<b>2</b>					
MANO DE OBRA		UNIDAD DE MEDIDA	CANTIDAD	PRECIO	SUBTOTAL
2.01	CONTROLADOR MOTONIVELADORA	HORA	0.002	Q 234.00	Q 0.35
2.02	PEÓN	JORNAL	0.02	Q 84.74	Q 1.69
2.03	ALBAÑIL	JORNAL	0.005	Q 147.73	Q 0.74
2.04	PILOTO CAMIÓN VOLTEO	JORNAL	0.138	Q 156.42	Q 21.55
2.05	PRESTACIONES 80.09%	GLOBAL	1.00	Q 19.69	Q 19.69
2.06	HERRAMIENTA 5%	GLOBAL	1.00	Q 2.20	Q 2.20
Sub-Total Mano de Obra					Q 46.23
<b>3</b>					
MATERIALES		UNIDAD DE MEDIDA	CANTIDAD	PRECIO	SUBTOTAL
3.01	COMBUSTIBLE DIÉSEL	GALÓN	0.06	Q 24.76	Q 1.37
3.02	TRANSPORTE 10%	GLOBAL	1.00	Q 0.14	Q 0.14
Sub-Total Materiales					Q 1.51
<b>COSTOS TOTAL</b>					Q 197.74
<b>GASTOS ADMINISTRATIVOS (15%)</b>					Q 29.66
<b>UTILIDAD (20%)</b>					Q 39.55
<b>PREICO TOTAL</b>					Q 266.95

Continuación del apéndice 14.

3. PAVIMENTO					
Renglón	Descripción del Renglón	Unidad de Medida	Cantidad	Precio Unitario	
3.1	BASE GRANUAL (d=4")	METRO <sup>2</sup>	1.00	Q	41.08
<b>Sub-Total Maquinaria y/o Equipo</b> Q <b>18.13</b>					
1	MAQUINARIA Y/O EQUIPO	UNIDAD DE MEDIDA	CANTIDAD	PRECIO	SUBTOTAL
1.01	MOTONIV 125hp	HORA	0.01	Q 236.00	Q 3.34
1.02	RODILLO LISO VIBR. AUTOP. 7.4 Tn	HORA	0.001	Q 200.00	Q 0.25
1.03	RODILLO NEUMATICO 5.5 -20 Tn	HORA	0.01	Q 207.00	Q 1.98
1.04	TRASLADO DE MOTONIVELADORA	HORA	0.01	Q 350.00	Q 3.50
1.05	TRASLADO RODILLO VIBRATORIO	HORA	0.01	Q 350.00	Q 3.50
1.06	TRASLADO RODILLO NEUMATICO	HORA	0.01	Q 350.00	Q 3.50
1.07	CAMIÓN VOLTEO	HORA	0.02	Q 110.39	Q 2.05
<b>Sub-Total Maquinaria y/o Equipo</b> Q <b>18.13</b>					
2	MANO DE OBRA	UNIDAD DE MEDIDA	CANTIDAD	PRECIO	SUBTOTAL
2.01	CONTROLADOR MOTONIVELADORA	JORNAL	0.002	Q 234.00	Q 0.35
2.02	CONTROLADOR RODILLO VIBRADOR	JORNAL	0.0001	Q 234.00	Q 0.03
2.03	CONTROLADOR RODILLO NEUMÁTICO	JORNAL	0.001	Q 240.00	Q 0.24
2.04	PILOTO CAMIÓN VOLTEO	JORNAL	0.002	Q 156.42	Q 0.31
2.05	PRESTACIONES 80.09%	GLOBAL	1.00	Q 0.76	Q 0.76
2.06	HERRAMIENTA 5%	GLOBAL	1.00	Q 0.08	Q 0.08
<b>Sub-Total Mano de Obra</b> Q <b>1.78</b>					
3	MATERIALES	UNIDAD DE MEDIDA	CANTIDAD	PRECIO	SUBTOTAL
3.01	COMBUSTIBLE DIÉSEL	GALÓN	0.10	Q 24.76	Q 2.47
3.02	MATERIAL DE BASE GRANULAR	METRO <sup>3</sup>	0.03	Q 260.00	Q 7.10
3.03	TRANSPORTE 10%	GLOBAL	1.00	Q 0.96	Q 0.96
<b>Sub-Total Materiales</b> Q <b>10.53</b>					
<b>COSTOS TOTAL</b>				Q	<b>30.43</b>
<b>GASTOS ADMINISTRATIVOS (15%)</b>				Q	<b>4.56</b>
<b>UTILIDAD (20%)</b>				Q	<b>6.09</b>
<b>PREICO TOTAL</b>				Q	<b>41.08</b>

Continuación del apéndice 14.

3. PAVIMENTO					
Renglón	Descripción del Renglón	Unidad de Medida	Cantidad	Precio Unitario	
3.2	IMPRIMACIÓN	METRO <sup>2</sup>	1.00	Q	98.63
1	MAQUINARIA Y/O EQUIPO	UNIDAD DE MEDIDA	CANTIDAD	PRECIO	SUBTOTAL
1.01	BARREDORA MECÁNICA	HORA	0.001	Q 110.00	Q 0.13
1.02	CAMION IMPRIMADOR 1800gls	HORA	0.01	Q 250.00	Q 1.37
1.03	CAMIÓN VOLTEO	HORA	0.11	Q 110.39	Q 12.63
1.04	TRANSPORTE BARREDORA MECÁNICA	HORA	0.010	Q 350.00	Q 3.50
1.05	TRANSPORTE CAMION IMPRIMADOR 1800gls	HORA	0.010	Q 350.00	Q 3.50
1.06	TRASLADO DE CAMIÓN VOLTEO	HORA	0.010	Q 350.00	Q 3.50
Sub-Total Maquinaria y/o Equipo					Q 24.63
2	MANO DE OBRA	UNIDAD DE MEDIDA	CANTIDAD	PRECIO	SUBTOTAL
2.01	PILOTO DE BARREDORA MECÁNICA	HORA	0.001	Q 19.55	Q 0.02
2.02	CONTROLADOR DE CAMION IMPRIMADOR	JORNAL	0.001	Q 110.39	Q 0.06
2.03	PILOTO DE CAMIÓN DE VOLTEO	JORNAL	0.01	Q 156.42	Q 1.90
2.04	PEÓN	JORNAL	0.001	Q 84.74	Q 0.08
2.05	ALBAÑIL	JORNAL	0.0003	Q 147.73	Q 0.04
2.06	PRESTACIONES 80.09%	GLOBAL	1.00	Q 1.69	Q 1.69
2.07	HERRAMIENTA 5%	GLOBAL	1.00	Q 0.19	Q 0.19
Sub-Total Mano de Obra					Q 3.97
3	MATERIALES	UNIDAD DE MEDIDA	CANTIDAD	PRECIO	SUBTOTAL
3.01	EMULSIÓN ASFÁLTICA (0.30 x 0.85)	GALÓN	0.18	Q 150.00	Q 26.79
3.02	KEROSENE INDUSTRIAL (0.30 x 0.15)	GALÓN	0.18	Q 30.00	Q 5.36
3.03	COMBUSTIBLE DIÉSEL	GALÓN	0.33	Q 24.76	Q 8.28
3.04	TRANSPORTE 10%	GLOBAL	1.00	Q 4.04	Q 4.04
Sub-Total Materiales					Q 44.47
<b>COSTOS TOTAL</b>				Q	<b>73.06</b>
<b>GASTOS ADMINISTRATIVOS (15%)</b>				Q	<b>10.96</b>
<b>UTILIDAD (20%)</b>				Q	<b>14.61</b>
<b>PREICO TOTAL</b>				Q	<b>98.63</b>

Continuación del apéndice 14.

3. PAVIMENTO					
Renglón	Descripción del Renglón	Unidad de Medida	Cantidad	Precio Unitario	
3.3	ESPACIADO Y COMPACTADO DE CARPETA ASFÁLTICA EN CALIENTE (D=2")	METRO <sup>2</sup>	1.00	Q	26.25
<b>Sub-Total Maquinaria y/o Equipo</b> Q <b>13.46</b>					
1	MAQUINARIA Y/O EQUIPO	UNIDAD DE MEDIDA	CANTIDAD	PRECIO	SUBTOTAL
1.01	PAVIMENTADOR 69 HP	HORA	0.003	Q 785.69	Q 2.54
1.02	RODILLO LISO VIBR. AUTOP. 7.4 Tn	HORA	0.01	Q 200.00	Q 1.80
1.03	RODILLO NEUMÁTICO 5.5 -20 Tn	HORA	0.010	Q 207.00	Q 1.98
1.04	TRASLADO DE PAVIMENTADORA ASFALTO	TON-M	0.010	Q 13.33	Q 0.13
1.05	TRASLADO RODILLO VIBRATORIO	HORA	0.010	Q 350.00	Q 3.50
1.06	TRASLADO RODILLO NEUMÁTICO	HORA	0.010	Q 350.00	Q 3.50
<b>Sub-Total Maquinaria y/o Equipo</b> Q <b>13.46</b>					
2	MANO DE OBRA	UNIDAD DE MEDIDA	CANTIDAD	PRECIO	SUBTOTAL
2.01	CONTROLADOR DE PAVIMENTADORA ASFALTO	JORNAL	0.0003	Q 234.63	Q 0.08
2.02	CONTROLADOR RODILLO VIBRADOR	JORNAL	0.0001	Q 234.00	Q 0.03
2.03	CONTROLADOR RODILLO NEUMÁTICO	JORNAL	0.001	Q 240.00	Q 0.24
2.04	PEÓN	JORNAL	0.02	Q 84.74	Q 1.36
2.05	ALBAÑIL	JORNAL	0.004	Q 147.73	Q 0.59
2.06	PRESTACIONES 80.09%	GLOBAL	1.00	Q 1.86	Q 1.86
2.07	HERRAMIENTA 5%	GLOBAL	1.00	Q 0.21	Q 0.21
<b>Sub-Total Mano de Obra</b> Q <b>4.37</b>					
3	MATERIALES	UNIDAD DE MEDIDA	CANTIDAD	PRECIO	SUBTOTAL
3.01	COMBUSTIBLE DIÉSEL	GALÓN	0.06	Q 24.76	Q 1.46
3.02	TRANSPORTE 10%	GLOBAL	1.00	Q 0.15	Q 0.15
<b>Sub-Total Materiales</b> Q <b>1.61</b>					
<b>COSTOS TOTAL</b>				Q	<b>19.44</b>
<b>GASTOS ADMINISTRATIVOS (15%)</b>				Q	<b>2.92</b>
<b>UTILIDAD (20%)</b>				Q	<b>3.89</b>
<b>PREICO TOTAL</b>				Q	<b>26.25</b>

Continuación del apéndice 14.

3. PAVIMENTO					
Renglón	Descripción del Renglón	Unidad de Medida	Cantidad	Precio Unitario	
3.4	BERMA (D=2")	METRO <sup>2</sup>	1.00	Q	29.70
<b>1</b>					
MAQUINARIA Y/O EQUIPO		UNIDAD DE MEDIDA	CANTIDAD	PRECIO	SUBTOTAL
1.01	MOTONIV 125hp	HORA	0.014	Q 236.00	Q 3.34
1.02	RODILLO LISO VIBR. AUTOP. 7.4 Tn	HORA	0.001	Q 200.00	Q 0.25
1.03	RODILLO NEUMATICO 5.5 -20 Tn	HORA	0.010	Q 207.00	Q 1.98
1.04	TRASLADO DE MOTONIVELADORA	HORA	0.010	Q 350.00	Q 3.50
1.05	TRASLADO RODILLO VIBRATORIO	HORA	0.010	Q 350.00	Q 3.50
1.06	TRASLADO RODILLO NEUMATICO	HORA	0.010	Q 350.00	Q 3.50
Sub-Total Maquinaria y/o Equipo					Q 16.08
<b>2</b>					
MANO DE OBRA		UNIDAD DE MEDIDA	CANTIDAD	PRECIO	SUBTOTAL
2.01	CONTROLADOR MOTONIVELADORA	JORNAL	0.002	Q 234.00	Q 0.35
2.02	CONTROLADOR RODILLO VIBRADOR	JORNAL	0.0001	Q 234.00	Q 0.03
2.03	CONTROLADOR RODILLO NEUMÁTICO	JORNAL	0.001	Q 240.00	Q 0.24
2.04	PRESTACIONES 80.09%	GLOBAL	1.00	Q 0.51	Q 0.51
2.05	HERRAMIENTA 5%	GLOBAL	1.00	Q 0.06	Q 0.06
Sub-Total Mano de Obra					Q 1.20
<b>3</b>					
MATERIALES		UNIDAD DE MEDIDA	CANTIDAD	PRECIO	SUBTOTAL
3.01	COMBUSTIBLE DIÉSEL	GALÓN	0.10	Q 24.76	Q 2.47
3.02	TRANSPORTE 10%	GLOBAL	1.00	Q 0.25	Q 0.25
Sub-Total Materiales					Q 2.72
COSTOS TOTAL				Q	22.00
GASTOS ADMINISTRATIVOS (15%)				Q	3.30
UTILIDAD (20%)				Q	4.40
PREICO TOTAL				Q	29.70

Continuación del apéndice 14.

3. PAVIMENTO					
Renglón	Descripción del Renglón	Unidad de Medida	Cantidad	Precio Unitario	
3.5	BORDILLOS	METRO	1.00	Q	77.60
<hr/>					
1	MAQUINARIA Y/O EQUIPO	UNIDAD DE MEDIDA	CANTIDAD	PRECIO	SUBTOTAL
Sub-Total Maquinaria y/o Equipo					Q -
<hr/>					
2	MANO DE OBRA	UNIDAD DE MEDIDA	CANTIDAD	PRECIO	SUBTOTAL
2.01	ALBAÑIL	JORNAL	0.01	Q 147.73	Q 0.98
2.02	AYUDANTE	JORNAL	0.01	Q 90.16	Q 0.60
2.03	PRESTACIONES 80.09%	GLOBAL	1.00	Q 1.28	Q 1.28
2.04	HERRAMIENTA 5%	GLOBAL	1.00	Q 0.14	Q 0.14
Sub-Total Mano de Obra					Q 3.01
<hr/>					
3	MATERIALES	UNIDAD DE MEDIDA	CANTIDAD	PRECIO	SUBTOTAL
3.01	AGREGADO FINO (ARENA DE RÍO)	METRO³	0.000001	Q 100.00	Q 0.000
3.02	AGREGADO GRUESO (PIEDRÍN)	METRO³	0.000002	Q 220.00	Q 0.004
3.03	AGUA	LITRO	0.00001	Q 0.10	Q 0.00
3.06	CEMENTO (42.5 KG)	SACO	0.00001	Q 76.73	Q 0.001
3.07	BORDILLO RECTO DE CONCRETO PREFAB. (0.15X0.30X0.50)	UNIDAD	2.00	Q 22.38	Q 44.76
3.08	TRANSPORTE 10%	GLOBAL	1.00	Q 4.48	Q 4.48
Sub-Total Materiales					Q 49.25
<hr/>					
COSTOS TOTAL					Q 57.48
GASTOS ADMINISTRATIVOS (15%)					Q 8.62
UTILIDAD (20%)					Q 11.50
<b>PREICO TOTAL</b>					<b>Q 77.60</b>



Continuación del apéndice 14.

4. DRENAJE					
Renglón	Descripción del Renglón	Unidad de Medida	Cantidad	Precio Unitario	
4.2	CAJA DE ENCOLE	METRO	1.00	Q 4,215.57	
1	MAQUINARIA Y/O EQUIPO	UNIDAD DE MEDIDA	CANTIDAD	PRECIO	SUBTOTAL
Sub-Total Maquinaria y/o Equipo					Q -
2	MANO DE OBRA	UNIDAD DE MEDIDA	CANTIDAD	PRECIO	SUBTOTAL
2.01	ALBAÑIL	JORNAL	0.950	Q 147.73	Q 140.34
2.02	AYUDANTE	JORNAL	2.850	Q 90.16	Q 256.96
2.03	PRESTACIONES 80.09%	GLOBAL	1.00	Q 321.42	Q 321.42
2.04	HERRAMIENTA 5%	GLOBAL	1.00	Q 35.94	Q 35.94
Sub-Total Mano de Obra					Q 754.66
3	MATERIALES	UNIDAD DE MEDIDA	CANTIDAD	PRECIO	SUBTOTAL
3.01	AGREGADO FINO (ARENA DE RÍO)	METRO³	0.53	Q 100.00	Q 53.00
3.02	AGREGADO GRUESO (PIEDRÍN)	METRO³	0.48	Q 220.00	Q 105.60
3.03	AGUA	LITRO	56.10	Q 0.10	Q 5.61
3.04	ALAMBRE C 16	LIBRA	0.22	Q 7.50	Q 1.65
3.05	ANTICORROSIVO	GALÓN	0.01	Q 100.00	Q 1.00
3.06	CEMENTO (42.5 KG)	SACO	7.41	Q 76.73	Q 568.57
3.07	CLAVO 50 MM (2")	LIBRA	1.43	Q 8.00	Q 11.44
3.08	LADRILLO 23 CM X 11 CM X 6.5 CM	UNIDAD	362	Q 3.50	Q 1,267.00
3.09	MADERA	PIE TABLA	4.29	Q 5.00	Q 21.45
3.10	V ARILLA ACERO 19 MM G 28 (¾ 40 KSI)	UNIDAD	1.02	Q 98.30	Q 100.27
3.11	V ARILLA ACERO 6.4 MM LISA (¼")	UNIDAD	1.98	Q 8.65	Q 17.13
3.12	TRANSPORTE 10%	GLOBAL	1.00	Q 215.27	Q 215.27
Sub-Total Materiales					Q 2,367.98
<b>COSTOS TOTAL</b>					<b>Q 3,122.64</b>
<b>GASTOS ADMINISTRATIVOS (15%)</b>					<b>Q 468.40</b>
<b>UTILIDAD (20%)</b>					<b>Q 624.53</b>
<b>PRECIO TOTAL</b>					<b>Q 4,215.57</b>





Continuación del apéndice 14.

4. DRENAJE					
Renglón	Descripción del Renglón	Unidad de Medida	Cantidad	Precio Unitario	
4.4	ALCANTARILLA ø=24" PVC AASHTO M-304	METRO	1.00	Q 8,460.14	
1	MAQUINARIA Y/O EQUIPO	UNIDAD DE MEDIDA	CANTIDAD	PRECIO	SUBTOTAL
1.01	CAMIÓN CISTERNA	HORA	1.11	Q 110.39	Q 122.13
1.02	VIBROAPISONADOR 60 KG	HORA	0.02	Q 87.36	Q 2.16
1.03	TRASLADO DE CAMIÓN CISTERNA	HORA	0.01	Q 350.00	Q 3.50
1.04	TRASLADO DE VIBROAPISONADOR	HORA	0.01	Q 350.00	Q 3.50
Sub-Total Maquinaria y/o Equipo					Q 131.29
2	MANO DE OBRA	UNIDAD DE MEDIDA	CANTIDAD	PRECIO	SUBTOTAL
2.01	ALBAÑIL	JORNAL	0.0	Q 147.73	Q 2.95
2.02	AYUDANTE	JORNAL	0.0	Q 90.16	Q 1.80
2.03	PILOTO CAMIÓN CISTERNA	JORNAL	0.12	Q 156.42	Q 18.39
2.04	PILOTO VIBROCOMPACTADOR	JORNAL	0.00	Q 234.63	Q 0.62
2.05	PRESTACIONES 80.09%	GLOBAL	1.00	Q 19.22	Q 19.22
2.06	HERRAMIENTA 5%	GLOBAL	1.00	Q 2.15	Q 2.15
Sub-Total Mano de Obra					Q 45.13
3	MATERIALES	UNIDAD DE MEDIDA	CANTIDAD	PRECIO	SUBTOTAL
3.01	LUBRICANTE PARA TUBERÍA	UNIDAD	0.16	Q 89.10	Q 14.17
3.02	TUBO 6 M CORRUGADO CON EMPAQUE ASTM M-304 (24")	UNIDAD	0.204	Q 23,789.73	Q 4,855.05
3.03	COMBUSTIBLE DIÉSEL	GALÓN	26.58	Q 24.76	Q 658.18
3.04	COMBUSTIBLE GASOLINA	GALÓN	0.01	Q 27.55	Q 0.15
3.05	MATERIAL SELECTO	METRO <sup>3</sup>	0.06	Q 150.00	Q 9.12
3.06	TRANSPORTE 10%	GLOBAL	1.00	Q 553.67	Q 553.67
Sub-Total Materiales					Q 6,090.35
COSTOS TOTAL					Q 6,266.77
GASTOS ADMINISTRATIVOS (15%)					Q 940.02
UTILIDAD (20%)					Q 1,253.35
PREICO TOTAL					Q 8,460.14



Continuación del apéndice 14.

5. SEÑALIZACIÓN					
Renglón	Descripción del Renglón	Unidad de Medida	Cantidad	Precio Unitario	
5.1	SEÑALIZACIÓN VERTICAL	UNIDAD	1.00	Q	237.24
1	MAQUINARIA Y/O EQUIPO	UNIDAD DE MEDIDA	CANTIDAD	PRECIO	SUBTOTAL
Sub-Total Maquinaria y/o Equipo					Q -
2	MANO DE OBRA	UNIDAD DE MEDIDA	CANTIDAD	PRECIO	SUBTOTAL
2.01	PEÓN	JORNAL	0.40	Q 84.74	Q 33.90
2.02	AYUDANTE	JORNAL	0.04	Q 90.16	Q 3.61
2.03	PRESTACIONES 80.09%	GLOBAL	1.00	Q 30.34	Q 30.34
2.04	HERRAMIENTA 5%	GLOBAL	1.00	Q 3.39	Q 3.39
Sub-Total Mano de Obra					Q 71.23
3	MATERIALES	UNIDAD DE MEDIDA	CANTIDAD	PRECIO	SUBTOTAL
3.01	SEÑAL/RÓTULO VINIL EN PVC	UNIDAD	1.00	Q 95.00	Q 95.00
3.02	TRANSPORTE 10%	GLOBAL	1.00	Q 9.50	Q 9.50
Sub-Total Materiales					Q 104.50
COSTOS TOTAL					Q 175.73
GASTOS ADMINISTRATIVOS (15%)					Q 26.36
UTILIDAD (20%)					Q 35.15
PREICO TOTAL					Q 237.24



Apéndice 15. Cronograma de carretera de aldea Laguna Bermeja

No.	DESCRIPCIÓN	CANTIDAD	UNIDAD	COSTO UNITARIO	COSTO RENGÓN	MES 1			MES 2			
						1	2	3	4	5	6	7
<b>1 TRABAJOS PRELIMINARES</b>												
1.1	LIMPIEZA	4,018.25	METRO <sup>2</sup>	Q8.70	Q34,958.75	7 DÍAS Q34,958.75						
1.2	REFLANTEO TOPOGRÁFICO	2,428.09	METRO	Q0.79	Q1,918.19	7 DÍAS Q1,918.19						
1.3	TRAZO MANUAL	17,026.63	METRO	Q22.22	Q378,331.72	7 DÍAS Q378,331.72						
<b>2 MOVIMIENTO DE TIERRAS</b>												
2.1	CORTE DE MATERIAL SUELO	2,732.01	METRO <sup>3</sup>	Q105.14	Q287,243.53					21 DÍAS Q86,173.06		
2.2	CONFORMACIÓN DE TERRAPLENES	385.07	METRO <sup>3</sup>	Q150.81	Q58,072.41						21 DÍAS Q21,777.15	
2.3	PERILADO Y COMPACTACIÓN DE LA SUB-RASANTE	16,108.70	METRO <sup>3</sup>	Q201.43	Q3,244,775.44							
2.4	ACARREO MANUAL A 20M + CAMIÓN A 10KM	4,013.70	METRO <sup>3</sup>	Q109.12	Q437,974.62							
2.5	DEMOLICIÓN Ó LIMPIEZA DE ALCANTARILLAS	52.50	METRO <sup>3</sup>	Q367.95	Q19,317.38							
2.6	REMOCIÓN DE PAVIMENTO ANTIGUO	302.26	METRO <sup>3</sup>	Q286.95	Q86,688.84					21 DÍAS Q34,380.93		
<b>3 PAVIMENTO</b>												
3.1	BASE GRANULAL (D=4")	12,090.48	METRO <sup>2</sup>	Q41.08	Q496,676.71							
3.2	IMPRIMACIÓN	12,090.48	METRO <sup>2</sup>	Q98.63	Q1,192,483.55							
3.3	ESPACIADO Y COMPACTADO DE CARPEJA ASFÁLTICA EN CALIENTE (D=2")	12,090.48	METRO <sup>2</sup>	Q26.25	Q317,374.97							
3.4	BERMA (D=2")	907.93	METRO <sup>2</sup>	Q29.70	Q26,965.60							
3.5	BORDILLOS	600.00	METRO <sup>3</sup>	Q77.60	Q46,560.00							
<b>4 DRENAJE</b>												
4.1	EXCAVACIÓN DE ESTRUCTURAS	62.43	METRO <sup>3</sup>	Q9.25	Q577.48							
4.2	CAJA DE ENCOLE	6.20	METRO	Q4,215.57	Q26,136.53							
4.3	CONCRETO CICLOPEO (f <sub>c</sub> =100 kg/cm <sup>2</sup> + 30% PG)	4.54	METRO <sup>3</sup>	Q1,172.15	Q5,323.20							
4.4	ALCANTARILLA ø=24" PVC AASHITO M-304	34.30	METRO	Q8,460.14	Q290,182.80							
4.5	REVESTIMIENTO DE CUNETA	4,256.18	METRO	Q254.70	Q1,084,049.05							
<b>5 SEÑALIZACIÓN</b>												
5.1	SEÑALIZACIÓN VERTICAL	90.00	UNIDAD	Q237.24	Q21,351.60							
5.2	SEÑALIZACIÓN HORIZONTAL	2.43	Km	Q29,232.59	Q70,979.36							
<b>TOTALES</b>					<b>Q8,121,941.73</b>	Q34,958.75	Q1,918.19	Q378,331.72	Q11,526.98	Q11,526.98	Q40,251.33	Q35,985.40

Continuación del apéndice 15.

No.	DESCRIPCIÓN	CANTIDAD	UNIDAD	COSTO UNITARIO	COSTO RENGÓN	MES 3			MES 4						
						9	10	11	12	13	14	15	16		
<b>1 TRABAJOS PRELIMINARES</b>															
1.1	LIMPIEZA	4,018.25	MERO <sup>2</sup>	Q8.70	Q34,958.75										
1.2	REFLANTEO TOPOGRÁFICO	2,428.09	MEIRO	Q0.79	Q1,918.19										
1.3	TRAZO MANUAL	17,026.63	MEIRO	Q22.22	Q378,331.72										
<b>2 MOVIMIENTO DE TIERRAS</b>															
2.1	CORTE DE MATERIAL SUELTO	2,732.01	MEIRO <sup>3</sup>	Q105.14	Q287,243.33				21 DIAS Q86,173.06					28 DIAS Q114,897.41	
2.2	CONFORMACIÓN DE TERRAPLENES	385.07	MEIRO <sup>3</sup>	Q150.81	Q58,072.41				21 DIAS Q21,777.15						
2.3	PERFILADO Y COMPACTACIÓN DE LA SUB-RASANTE	16,108.70	MEIRO <sup>3</sup>	Q201.43	Q3,244,775.44										
2.4	ACARREO MANUAL A 20M + CAMIÓN A 100M	4,013.70	MEIRO <sup>3</sup>	Q109.12	Q437,974.62				14 DIAS Q145,991.54					14 DIAS Q145,991.54	
2.5	DEMOLICIÓN Ó LIMPIEZA DE ALCANTARILLAS	52.50	MEIRO <sup>3</sup>	Q367.95	Q19,317.38				7 DIAS Q6,439.13					7 DIAS Q6,439.13	
2.6	REMOCIÓN DE PAVIMENTO ANTIGUO	302.26	MEIRO <sup>3</sup>	Q266.95	Q80,688.84				14 DIAS Q23,053.95					14 DIAS Q23,053.95	
<b>3 PAVIMENTO</b>															
3.1	BASE GRANUAL (d=4)	12,090.48	MEIRO <sup>2</sup>	Q41.08	Q496,676.71										
3.2	IMPRIMACIÓN	12,090.48	MEIRO <sup>2</sup>	Q98.63	Q1,192,483.55										
3.3	ESPACIADO Y COMPACTADO DE CARPETA ASFÁLTICA EN CALIENTE (D=2)	12,090.48	MEIRO <sup>2</sup>	Q26.25	Q317,374.97										
3.4	BERMA (D=2)	907.93	MEIRO <sup>2</sup>	Q29.70	Q26,965.60										
3.5	BORDILLOS	600.00	MEIRO <sup>3</sup>	Q77.60	Q46,560.00										
<b>4 DRENAJE</b>															
4.1	EXCAVACIÓN DE ESTRUCTURAS	62.43	MEIRO <sup>3</sup>	Q9.25	Q577.48										
4.2	CAJA DE ENCOLE	6.20	MEIRO	Q4,215.57	Q26,136.53										
4.3	CONCRETO CICLOPEO (f <sub>c</sub> =100 kg/cm <sup>2</sup> + 30% PG)	4.54	MEIRO <sup>3</sup>	Q1,172.15	Q5,323.20										
4.4	ALCANTARILLA Ø24" PVC AASHFO M-304	34.30	MEIRO	Q8,460.14	Q290,182.80										
4.5	REVESTIMIENTO DE CUNETA	4,256.18	MEIRO	Q254.70	Q1,084,049.05										
<b>5 SEÑALIZACIÓN</b>															
5.1	SEÑALIZACIÓN VERTICAL	90.00	UNIDAD	Q237.24	Q21,351.60										
5.2	SEÑALIZACIÓN HORIZONTAL	2.43	km	Q29,292.59	Q70,979.36										
<b>TOTALES</b>					<b>Q8,121,941.73</b>	Q 91,781.80	Q 90,961.87	Q 28,724.35	Q 35,983.40	Q 91,781.80	Q 90,961.87	Q 28,724.35			

Continuación del apéndice 15.

No.	DESCRIPCIÓN	CANTIDAD	UNIDAD	COSTO UNITARIO	COSTO MENCIÓN	MES 5						MES 6						
						17	18	19	20	21	22	23	24					
1 TRABAJOS PRELIMINARES																		
1.1	LIMPIEZA	4.018,25	METRO <sup>2</sup>	Q8.70	Q34.988,75													
1.2	REPLANTEO TOPOGRÁFICO	2.428,09	METRO	Q0.79	Q1.918,19													
1.3	TRAZO MANUAL	17.026,63	METRO	Q22,22	Q378.331,72													
2 MOVIMIENTO DE TIERRAS																		
2.1	CORTE DE MATERIAL SUJETO	2.732,01	METRO <sup>3</sup>	Q105,14	Q287.243,53		28 DIAS Q114.897,41											
2.2	CONFORMACIÓN DE TERRAPLENES	385,07	METRO <sup>3</sup>	Q150,81	Q58.072,41		14 DIAS Q14518,10											
2.3	PERFILADO Y COMPACTACIÓN DE LA SUB-BASANTE	16.108,70	METRO <sup>3</sup>	Q201,43	Q3.244.775,44							7 DIAS Q3.244.775,44						
2.4	ACARreo MANUAL A 20M + CAMIÓN A 10KM	4.013,70	METRO <sup>3</sup>	Q109,12	Q437.974,62					14 DIAS Q145.991,54								
2.5	DEMOICIÓN Ó LIMPIEZA DE ALCANTARILLAS	52,50	METRO <sup>3</sup>	Q367,95	Q19.317,38					7 DIAS Q6.439,13								
2.6	REMOICIÓN DE PAVIMENTO ANTIGUO	302,26	METRO <sup>3</sup>	Q266,95	Q80.688,84													
3 PAVIMENTO																		
3.1	BASE GRANUAL (d=4")	12.090,48	METRO <sup>2</sup>	Q41,08	Q496.676,71													
3.2	IMPRIMACIÓN	12.090,48	METRO <sup>2</sup>	Q98,63	Q1.192.483,55													
3.3	ESPACIADO Y COMPACTADO DE CARPETA ASFÁLTICA EN CALIENTE (D=Z)	12.090,48	METRO <sup>2</sup>	Q26,25	Q317.374,97													
3.4	BERMA (D=Z)	907,93	METRO <sup>2</sup>	Q29,70	Q26.955,60													
3.5	BORDILLOS	600,00	METRO <sup>3</sup>	Q77,60	Q46.560,00													
4 DRENAJE																		
4.1	EXCAVACIÓN DE ESTRUCTURAS	62,43	METRO <sup>3</sup>	Q9,25	Q577,48							21 DIAS Q577,48						
4.2	CAJA DE ENCOLE	6,20	METRO	Q4215,57	Q26.136,63													
4.3	CONCRETO CICLOPEO (f'c=100 kg/cm2 + 30% PG)	4,54	METRO <sup>3</sup>	Q1.172,15	Q5.323,20													
4.4	ALCANTARILLA Ø=24" PVC A-ASHIO M-304	34,30	METRO	Q8.460,14	Q290.182,80													
4.5	REVESTIMIENTO DE CUÑETA	4.256,18	METRO	Q254,70	Q1.084.049,05													
5 SEÑALIZACIÓN																		
5.1	SEÑALIZACIÓN VERTICAL	90,00	UNIDAD	Q237,24	Q21.351,60													
5.2	SEÑALIZACIÓN HORIZONTAL	2,43	Km	Q29.232,59	Q70.979,36													
					<b>Q8.121.941,73</b>						Q 28.724,35	Q 28.724,35	Q 35.983,40	Q 80.254,82	Q 79.434,90	Q 3.244.775,44	Q 192,49	Q 192,49
					<b>TOTALES</b>													



Continuación del apéndice 15.

No.	DESCRIPCIÓN	CANTIDAD	UNIDAD	COSTO UNITARIO	COSTO RENGÓN	MES 7					MES 8											
						25	26	27	28	29	30	31	32									
<b>1 TRABAJOS PRELIMINARES</b>																						
1.1	LIMPIEZA	4,018.25	METRO <sup>2</sup>	Q8.70	Q34,958.75																	
1.2	REPLANTEO TOPOGRÁFICO	2,428.09	METRO	Q0.79	Q1,918.19																	
1.3	TRAZO MANUAL	17,026.63	METRO	Q22.22	Q378,331.72																	
<b>2 MOVIMIENTO DE TIERRAS</b>																						
2.1	CORTE DE MATERIAL SUELO	2,732.01	METRO <sup>3</sup>	Q106.14	Q289,243.53																	
2.2	CONFORMACIÓN DE TERRAPLENES	385.07	METRO <sup>3</sup>	Q130.81	Q50,072.41																	
2.3	PERILADO Y COMPACTACIÓN DE LA SUB-BASANTE	16,108.70	METRO <sup>3</sup>	Q201.43	Q3,244,775.44																	
2.4	ACARREO MANUAL A 20M + CAMIÓN A 10KM	4,013.70	METRO <sup>3</sup>	Q109.12	Q437,974.62																	
2.5	DEMOLICIÓN LIMPIEZA DE ALCANTARILLAS	52.50	METRO <sup>3</sup>	Q387.95	Q19,317.38																	
2.6	REMOCIÓN DE PAVIMENTO ANTIGUO	302.26	METRO <sup>3</sup>	Q266.95	Q80,688.84																	
<b>3 PAVIMENTO</b>																						
3.1	BASE GRANULAR (B=4")	12,090.48	METRO <sup>2</sup>	Q41.08	Q496,676.71															28 Días Q96,676.71		
3.2	IMPRIMACIÓN	12,090.48	METRO <sup>2</sup>	Q96.63	Q1,192,483.55																	
3.3	ESPACIADO Y COMPACTADO DE CARPEA ASFÁLTICA EN CALIENTE (D=2")	12,090.48	METRO <sup>2</sup>	Q26.25	Q317,374.97																	
3.4	BORNA (D=2")	907.93	METRO <sup>3</sup>	Q29.70	Q26,965.60																	
3.5	BORDILLOS	600.00	METRO <sup>3</sup>	Q77.60	Q46,560.00																	
<b>4 DRENAJE</b>																						
4.1	EXCAVACIÓN DE ESTRUCTURAS	62.43	METRO <sup>3</sup>	Q9.25	Q577.48															21 DÍAS Q577.48		
4.2	CAJA DE ENCOLE	6.20	METRO	Q4,215.57	Q26,136.53															7 DÍAS Q26,136.53		
4.3	CONCRETO CICLOPEO (f'c= 100 kg/cm2 + 30% FC)	4.54	METRO <sup>3</sup>	Q1,172.15	Q5,323.20															7 DÍAS Q5,323.20		
4.4	ALCANTARILLA Ø=24 PVC ASHTO M-304	34.30	METRO	Q8,460.14	Q290,182.80															14 DÍAS Q290,182.80		
4.5	REVESTIMIENTO DE CUNETA	4,256.18	METRO	Q254.70	Q1,084,049.05															35 DÍAS Q1,084,049.05		
<b>5 SEÑALIZACIÓN</b>																						
5.1	SEÑALIZACIÓN VERTICAL	90.00	UNIDAD	Q237.24	Q21,351.60																	
5.2	SEÑALIZACIÓN HORIZONTAL	2.43	km	Q29,732.59	Q70,979.36																	
<b>TOTALES</b>					<b>Q8,121,941.73</b>	Q 145,283.89	Q 361,901.21	Q 216,639.81	Q 216,639.81	Q 216,639.81	Q 242,946.34	Q 129,492.38	Q 124,697.18									

Continuación del apéndice 15.

No.	DESCRIPCIÓN	CANTIDAD	UNIDAD	COSTO UNITARIO	COSTO RENGÓN	MES 9			MES 10		
						33	34	35	36	37	38
<b>1 TRABAJOS PRELIMINARES</b>											
1.1	LIMPIEZA	4.018.25	METRO <sup>2</sup>	Q8.70	Q34.958.75						
1.2	REPLANTE TOPOGRÁFICO	2.428.09	METRO	Q0.79	Q1.918.19						
1.3	TRAZO MANUAL	17.026.63	METRO	Q22.22	Q378.331.72						
<b>2 MOVIMIENTO DE TIERRAS</b>											
2.1	CORTE DE MATERIAL SUELO	2.732.01	METRO <sup>3</sup>	Q105.14	Q287.245.53						
2.2	CONFORMACIÓN DE TERRAPLENES	385.07	METRO <sup>3</sup>	Q150.81	Q58.072.41						
2.3	PERFILADO Y COMPACTACIÓN DE LA SUB-RASANTE	16.108.70	METRO <sup>3</sup>	Q201.43	Q3.244.775.44						
2.4	ACARREO MANUAL A 20M + CAMIÓN A 10KM	4.013.70	METRO <sup>3</sup>	Q109.12	Q437.974.62						
2.5	DEMOLICIÓN Ó LIMPIEZA DE ALCANTARILLAS	52.50	METRO <sup>3</sup>	Q387.95	Q19.317.38						
2.6	REMOCIÓN DE PAVIMENTO ANTIGUO	302.26	METRO <sup>3</sup>	Q266.95	Q80.688.84						
<b>3 PAVIMENTO</b>											
3.1	BASE GRANULAR (G=4)	12.090.48	METRO <sup>2</sup>	Q41.08	Q496.676.71		28 Días				
3.2	IMPRIMACIÓN	12.090.48	METRO <sup>2</sup>	Q98.63	Q1.192.483.55		7 DÍAS				
3.3	ESPACIADO Y COMPACTADO DE CARPEA ASFÁLTICA EN CALIENTE (D=2)	12.090.48	METRO <sup>2</sup>	Q26.25	Q317.374.97		14 Días				
3.4	BERMA (D=2)	907.93	METRO <sup>2</sup>	Q29.70	Q26.965.60		14 Días				
3.5	BORDILLOS	600.00	METRO <sup>3</sup>	Q77.60	Q46.560.00		14 Días				
<b>4 DRENAJE</b>											
4.1	EXCAVACIÓN DE ESTRUCTURAS	62.43	METRO <sup>3</sup>	Q9.25	Q577.48						
4.2	CAJA DE ENCOLE	6.20	METRO	Q4.215.57	Q26.136.53						
4.3	CONCRETO CICLOPEO (fc=100 kg/cm2 + 30% PG)	4.54	METRO <sup>3</sup>	Q1.172.15	Q5.323.20						
4.4	ALCANTARILLA Ø=24" PVC AASHTO M-304	34.30	METRO	Q8.460.14	Q290.182.80						
4.5	REVESTIMIENTO DE CUNETA	4.256.18	METRO	Q254.70	Q1.084.049.05						
<b>5 SEÑALIZACIÓN</b>											
5.1	SEÑALIZACIÓN VERTICAL	90.00	UNIDAD	Q237.24	Q21.351.60					7 DÍAS	Q21.351.60
5.2	SEÑALIZACIÓN HORIZONTAL	2.43	Km	Q29.232.59	Q70.979.36					7 DÍAS	Q70.979.36
<b>TOTALES</b>					<b>Q8.121.941.73</b>	Q 137.651.98	Q 160.931.98	Q 1.215.763.55	Q 158.687.48	Q 158.687.48	Q 92.330.96

Fuente: elaboración propia, empleando Microsoft Excel.

Apéndice 16. Dimensiones de cuenta de relación  $Zb=4$  y  $n=0,012$

h(m)	a(m)	b(m)	T(m)	A(m <sup>2</sup> )	P(m)	Rh <sup>2/3</sup> (m)	Q(m <sup>3</sup> /s)	V(m/s)	S(%)
0.1	0.4	0.025	0.425	0.021	0.515	0.119	0.012	0.545	0.3
0.2	0.8	0.05	0.850	0.085	1.031	0.189	0.074	0.865	
0.3	1.2	0.075	1.275	0.191	1.546	0.248	0.217	1.133	
0.4	1.6	0.1	1.700	0.340	2.062	0.301	0.467	1.373	
0.5	2	0.125	2.125	0.531	2.577	0.349	0.846	1.593	
0.1	0.4	0.025	0.425	0.021	0.515	0.119	0.013	0.629	0.4
0.2	0.8	0.05	0.850	0.085	1.031	0.189	0.085	0.999	
0.3	1.2	0.075	1.275	0.191	1.546	0.248	0.250	1.308	
0.4	1.6	0.1	1.700	0.340	2.062	0.301	0.539	1.585	
0.5	2	0.125	2.125	0.531	2.577	0.349	0.977	1.839	
0.1	0.4	0.025	0.425	0.021	0.515	0.119	0.015	0.703	0.5
0.2	0.8	0.05	0.850	0.085	1.031	0.189	0.095	1.116	
0.3	1.2	0.075	1.275	0.191	1.546	0.248	0.280	1.463	
0.4	1.6	0.1	1.700	0.340	2.062	0.301	0.603	1.772	
0.5	2	0.125	2.125	0.531	2.577	0.349	1.092	2.056	
0.1	0.4	0.025	0.425	0.021	0.515	0.119	0.016	0.770	0.6
0.2	0.8	0.05	0.850	0.085	1.031	0.189	0.104	1.223	
0.3	1.2	0.075	1.275	0.191	1.546	0.248	0.306	1.602	
0.4	1.6	0.1	1.700	0.340	2.062	0.301	0.660	1.941	
0.5	2	0.125	2.125	0.531	2.577	0.349	1.197	2.253	
0.1	0.4	0.025	0.425	0.021	0.515	0.119	0.018	0.832	0.7
0.2	0.8	0.05	0.850	0.085	1.031	0.189	0.112	1.321	
0.3	1.2	0.075	1.275	0.191	1.546	0.248	0.331	1.731	

Continuación del apéndice 16.

0.4	1.6	0.1	1.700	0.340	2.062	0.301	0.713	2.097	
0.5	2	0.125	2.125	0.531	2.577	0.349	1.293	2.433	
0.1	0.4	0.025	0.425	0.021	0.515	0.119	0.019	0.890	0.8
0.2	0.8	0.05	0.850	0.085	1.031	0.189	0.120	1.412	
0.3	1.2	0.075	1.275	0.191	1.546	0.248	0.354	1.850	
0.4	1.6	0.1	1.700	0.340	2.062	0.301	0.762	2.242	
0.5	2	0.125	2.125	0.531	2.577	0.349	1.382	2.601	
0.1	0.4	0.025	0.425	0.021	0.515	0.119	0.020	0.944	0.9
0.2	0.8	0.05	0.850	0.085	1.031	0.189	0.127	1.498	
0.3	1.2	0.075	1.275	0.191	1.546	0.248	0.375	1.963	
0.4	1.6	0.1	1.700	0.340	2.062	0.301	0.808	2.378	
0.1	0.4	0.025	0.425	0.021	0.515	0.119	0.021	0.995	1
0.2	0.8	0.05	0.850	0.085	1.031	0.189	0.134	1.579	
0.3	1.2	0.075	1.275	0.191	1.546	0.248	0.396	2.069	
0.4	1.6	0.1	1.700	0.340	2.062	0.301	0.852	2.506	

Fuente: elaboración propia, empleando Microsoft Excel.

Apéndice 17. Dimensiones de cuenta de relación  $Zb=4$  y  $n=0,014$

h(m)	a(m)	b(m)	T(m)	A(m <sup>2</sup> )	P(m)	Rh <sup>2/3</sup> (m)	Q(m <sup>3</sup> /s)	V(m/s)	S(%)
0.1	0.4	0.025	0.425	0.021	0.515	0.119	0.010	0.467	0.3
0.2	0.8	0.05	0.850	0.085	1.031	0.189	0.063	0.741	
0.3	1.2	0.075	1.275	0.191	1.546	0.248	0.186	0.971	
0.4	1.6	0.1	1.700	0.340	2.062	0.301	0.400	1.177	
0.5	2	0.125	2.125	0.531	2.577	0.349	0.725	1.365	
0.1	0.4	0.025	0.425	0.021	0.515	0.119	0.011	0.539	0.4
0.2	0.8	0.05	0.850	0.085	1.031	0.189	0.073	0.856	
0.3	1.2	0.075	1.275	0.191	1.546	0.248	0.214	1.121	
0.4	1.6	0.1	1.700	0.340	2.062	0.301	0.462	1.359	
0.5	2	0.125	2.125	0.531	2.577	0.349	0.838	1.577	
0.1	0.4	0.025	0.425	0.021	0.515	0.119	0.013	0.603	0.5
0.2	0.8	0.05	0.850	0.085	1.031	0.189	0.081	0.957	
0.3	1.2	0.075	1.275	0.191	1.546	0.248	0.240	1.254	
0.4	1.6	0.1	1.700	0.340	2.062	0.301	0.516	1.519	
0.5	2	0.125	2.125	0.531	2.577	0.349	0.936	1.763	
0.1	0.4	0.025	0.425	0.021	0.515	0.119	0.014	0.660	0.6
0.2	0.8	0.05	0.850	0.085	1.031	0.189	0.089	1.048	
0.3	1.2	0.075	1.275	0.191	1.546	0.248	0.263	1.374	
0.4	1.6	0.1	1.700	0.340	2.062	0.301	0.566	1.664	
0.5	2	0.125	2.125	0.531	2.577	0.349	1.026	1.931	
0.1	0.4	0.025	0.425	0.021	0.515	0.119	0.015	0.713	0.7
0.2	0.8	0.05	0.850	0.085	1.031	0.189	0.096	1.132	
0.3	1.2	0.075	1.275	0.191	1.546	0.248	0.284	1.484	
0.4	1.6	0.1	1.700	0.340	2.062	0.301	0.611	1.797	
0.5	2	0.125	2.125	0.531	2.577	0.349	1.108	2.086	
0.1	0.4	0.025	0.425	0.021	0.515	0.119	0.016	0.762	0.8
0.2	0.8	0.05	0.850	0.085	1.031	0.189	0.103	1.210	

Continuación del apéndice 17.

0.3	1.2	0.075	1.275	0.191	1.546	0.248	0.303	1.586	
0.4	1.6	0.1	1.700	0.340	2.062	0.301	0.653	1.921	
0.5	2	0.125	2.125	0.531	2.577	0.349	1.184	2.230	
0.1	0.4	0.025	0.425	0.021	0.515	0.119	0.017	0.809	0.9
0.2	0.8	0.05	0.850	0.085	1.031	0.189	0.109	1.284	
0.3	1.2	0.075	1.275	0.191	1.546	0.248	0.322	1.682	
0.4	1.6	0.1	1.700	0.340	2.062	0.301	0.693	2.038	
0.5	2	0.125	2.125	0.531	2.577	0.349	1.256	2.365	
0.1	0.4	0.025	0.425	0.021	0.515	0.119	0.018	0.852	1
0.2	0.8	0.05	0.850	0.085	1.031	0.189	0.115	1.353	
0.3	1.2	0.075	1.275	0.191	1.546	0.248	0.339	1.773	
0.4	1.6	0.1	1.700	0.340	2.062	0.301	0.730	2.148	
0.5	2	0.125	2.125	0.531	2.577	0.349	1.324	2.493	

Fuente: elaboración propia, empleando Microsoft Excel.

Apéndice 18. Dimensiones de cuenta de relación  $Zb=4$  y  $n=0,016$

h(m)	a(m)	b(m)	T(m)	A(m <sup>2</sup> )	P(m)	Rh <sup>2/3</sup> (m)	Q(m <sup>3</sup> /s)	V(m/s)	S(%)
0.1	0.4	0.025	0.425	0.021	0.515	0.119	0.012	0.545	0.3
0.2	0.8	0.05	0.850	0.085	1.031	0.189	0.074	0.865	
0.3	1.2	0.075	1.275	0.191	1.546	0.248	0.217	1.133	
0.4	1.6	0.1	1.700	0.340	2.062	0.301	0.467	1.373	
0.5	2	0.125	2.125	0.531	2.577	0.349	0.846	1.593	
0.1	0.4	0.025	0.425	0.021	0.515	0.119	0.013	0.629	0.4
0.2	0.8	0.05	0.850	0.085	1.031	0.189	0.085	0.999	
0.3	1.2	0.075	1.275	0.191	1.546	0.248	0.250	1.308	
0.4	1.6	0.1	1.700	0.340	2.062	0.301	0.539	1.585	
0.5	2	0.125	2.125	0.531	2.577	0.349	0.977	1.839	
0.1	0.4	0.025	0.425	0.021	0.515	0.119	0.015	0.703	0.5
0.2	0.8	0.05	0.850	0.085	1.031	0.189	0.095	1.116	
0.3	1.2	0.075	1.275	0.191	1.546	0.248	0.280	1.463	
0.4	1.6	0.1	1.700	0.340	2.062	0.301	0.603	1.772	
0.5	2	0.125	2.125	0.531	2.577	0.349	1.092	2.056	
0.1	0.4	0.025	0.425	0.021	0.515	0.119	0.016	0.770	0.6
0.2	0.8	0.05	0.850	0.085	1.031	0.189	0.104	1.223	
0.3	1.2	0.075	1.275	0.191	1.546	0.248	0.306	1.602	
0.4	1.6	0.1	1.700	0.340	2.062	0.301	0.660	1.941	
0.5	2	0.125	2.125	0.531	2.577	0.349	1.197	2.253	
0.1	0.4	0.025	0.425	0.021	0.515	0.119	0.018	0.832	0.7
0.2	0.8	0.05	0.850	0.085	1.031	0.189	0.112	1.321	
0.3	1.2	0.075	1.275	0.191	1.546	0.248	0.331	1.731	
0.4	1.6	0.1	1.700	0.340	2.062	0.301	0.713	2.097	
0.5	2	0.125	2.125	0.531	2.577	0.349	1.293	2.433	

Continuación del apéndice 18.

0.1	0.4	0.025	0.425	0.021	0.515	0.119	0.019	0.890	0.8
0.2	0.8	0.05	0.850	0.085	1.031	0.189	0.120	1.412	
0.3	1.2	0.075	1.275	0.191	1.546	0.248	0.354	1.850	
0.4	1.6	0.1	1.700	0.340	2.062	0.301	0.762	2.242	
0.5	2	0.125	2.125	0.531	2.577	0.349	1.382	2.601	
0.1	0.4	0.025	0.425	0.021	0.515	0.119	0.020	0.944	0.9
0.2	0.8	0.05	0.850	0.085	1.031	0.189	0.127	1.498	
0.3	1.2	0.075	1.275	0.191	1.546	0.248	0.375	1.963	
0.4	1.6	0.1	1.700	0.340	2.062	0.301	0.808	2.378	
0.1	0.4	0.025	0.425	0.021	0.515	0.119	0.021	0.995	1
0.2	0.8	0.05	0.850	0.085	1.031	0.189	0.134	1.579	
0.3	1.2	0.075	1.275	0.191	1.546	0.248	0.396	2.069	
0.4	1.6	0.1	1.700	0.340	2.062	0.301	0.852	2.506	

Fuente: elaboración propia, empleando Microsoft Excel



Apéndice 19. Dimensiones de cuenta de relación  $Zb=4$  y  $n=0,020$

h(m)	a(m)	b(m)	T(m)	A(m <sup>2</sup> )	P(m)	Rh <sup>2/3</sup> (m)	Q(m <sup>3</sup> /s)	V(m/s)	S(%)
0.1	0.4	0.025	0.425	0.021	0.515	0.119	0.007	0.327	0.3
0.2	0.8	0.05	0.850	0.085	1.031	0.189	0.044	0.519	
0.3	1.2	0.075	1.275	0.191	1.546	0.248	0.130	0.680	
0.4	1.6	0.1	1.700	0.340	2.062	0.301	0.280	0.824	
0.5	2	0.125	2.125	0.531	2.577	0.349	0.508	0.956	
0.1	0.4	0.025	0.425	0.021	0.515	0.119	0.008	0.377	0.4
0.2	0.8	0.05	0.850	0.085	1.031	0.189	0.051	0.599	
0.3	1.2	0.075	1.275	0.191	1.546	0.248	0.150	0.785	
0.4	1.6	0.1	1.700	0.340	2.062	0.301	0.323	0.951	
0.5	2	0.125	2.125	0.531	2.577	0.349	0.586	1.104	
0.1	0.4	0.025	0.425	0.021	0.515	0.119	0.009	0.422	0.5
0.2	0.8	0.05	0.850	0.085	1.031	0.189	0.057	0.670	
0.3	1.2	0.075	1.275	0.191	1.546	0.248	0.168	0.878	
0.4	1.6	0.1	1.700	0.340	2.062	0.301	0.362	1.063	
0.5	2	0.125	2.125	0.531	2.577	0.349	0.655	1.234	
0.1	0.4	0.025	0.425	0.021	0.515	0.119	0.010	0.462	0.6
0.2	0.8	0.05	0.850	0.085	1.031	0.189	0.062	0.734	
0.3	1.2	0.075	1.275	0.191	1.546	0.248	0.184	0.961	
0.4	1.6	0.1	1.700	0.340	2.062	0.301	0.396	1.165	
0.5	2	0.125	2.125	0.531	2.577	0.349	0.718	1.352	
0.1	0.4	0.025	0.425	0.021	0.515	0.119	0.011	0.499	0.7
0.2	0.8	0.05	0.850	0.085	1.031	0.189	0.067	0.793	
0.3	1.2	0.075	1.275	0.191	1.546	0.248	0.199	1.039	
0.4	1.6	0.1	1.700	0.340	2.062	0.301	0.428	1.258	
0.5	2	0.125	2.125	0.531	2.577	0.349	0.776	1.460	


Continuación del apéndice 19.

0.1	0.4	0.025	0.425	0.021	0.515	0.119	0.011	0.534	0.8
0.2	0.8	0.05	0.850	0.085	1.031	0.189	0.072	0.847	
0.3	1.2	0.075	1.275	0.191	1.546	0.248	0.212	1.110	
0.4	1.6	0.1	1.700	0.340	2.062	0.301	0.457	1.345	
0.5	2	0.125	2.125	0.531	2.577	0.349	0.829	1.561	
0.1	0.4	0.025	0.425	0.021	0.515	0.119	0.012	0.566	0.9
0.2	0.8	0.05	0.850	0.085	1.031	0.189	0.076	0.899	
0.3	1.2	0.075	1.275	0.191	1.546	0.248	0.225	1.178	
0.4	1.6	0.1	1.700	0.340	2.062	0.301	0.485	1.427	
0.5	2	0.125	2.125	0.531	2.577	0.349	0.879	1.655	
0.1	0.4	0.025	0.425	0.021	0.515	0.119	0.013	0.597	1
0.2	0.8	0.05	0.850	0.085	1.031	0.189	0.081	0.947	
0.3	1.2	0.075	1.275	0.191	1.546	0.248	0.237	1.241	
0.4	1.6	0.1	1.700	0.340	2.062	0.301	0.511	1.504	

Fuente: elaboración propia, empleando Microsoft Excel.

## ANEXOS

### Anexo 1. Mapa de vías de acceso del municipio de Santa Catarina Pinula

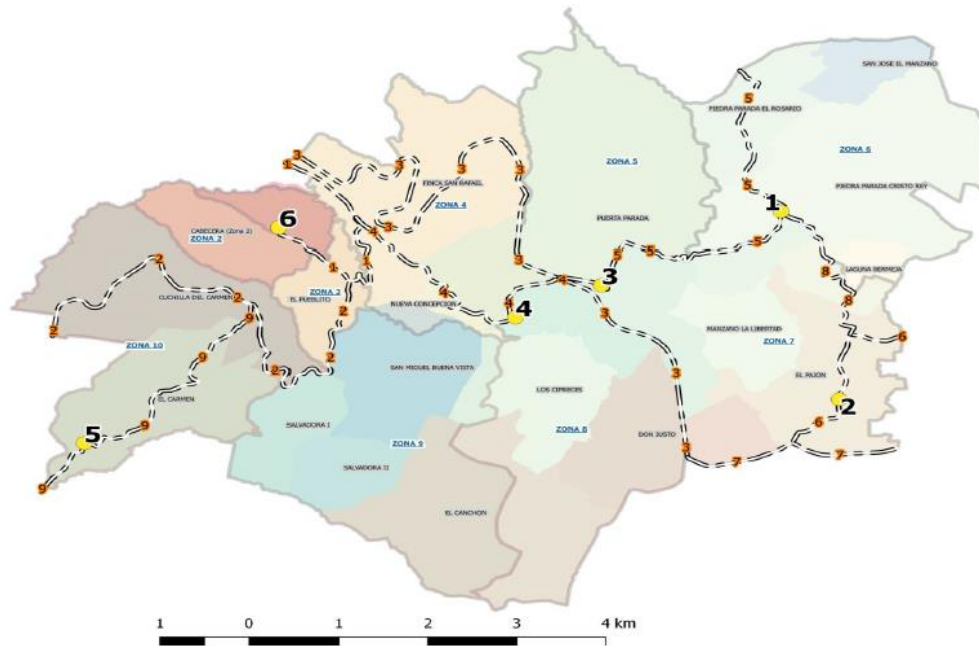

No.	CARRETERA	MATERIAL
1	SANTA CATARINA PINULA HACIA GUATEMALA	ASFALTO
2	SANTA CATARINA PINULA HACIA CUCHILLA DEL CARMEN	ASFALTO
3	CA-1 A EL SALVADOR	ASFALTO
4	CA-1E MUXBAL	ASFALTO
5	CA-1 HACIA ZONA 16 CIUDAD	ASFALTO
6	PAJON HACIA SAN JOSE PINULA	ASFALTO
7	CA-1 A SAN JOSE PINULA	ASFALTO
8	PAJON A CRISTO REY	ASFALTO
9	ALDEA EL CARMEN HACIA EL PORVENIR	ASFALTO

Fuente: Dirección de agua y saneamiento del Municipio de Santa Catarina Pinula. *Comparación Histórica De Niveles Pozos Mecánicos Municipales Santa Catarina Pinula.*

<https://funcagua.org.gt/wp-content/uploads/2017/11/Santa-Catarina-Pinula.pdf> . Consulta 6 de mayo de 2020. Diapositiva 6.

## Anexo 2. Relaciones Hidráulicas

$Q/Q_0$	Relación	0.00	0.01	0.02	0.03	0.04	0.05	0.06	0.07	0.08	0.09
<b>0.0</b>	$y/\phi_0$	0,000	0,061	0,099	0,126	0,148	0,168	0,185	0,200	0,215	0,228
	$V/V_0$	0,000	0,272	0,327	0,366	0,398	0,426	0,450	0,473	0,495	0,515
	$D/\phi_0$	0,000	0,041	0,067	0,086	0,102	0,116	0,128	0,140	0,151	0,161
	$A/A_0$	0,000	0,025	0,051	0,073	0,092	0,110	0,127	0,143	0,157	0,172
	$t/T_0$	0,000	0,195	0,273	0,328	0,375	0,415	0,452	0,485	0,515	0,542
<b>0.1</b>	$y/\phi_0$	0,241	0,253	0,264	0,275	0,286	0,296	0,306	0,316	0,325	0,334
	$V/V_0$	0,534	0,553	0,564	0,575	0,586	0,596	0,606	0,616	0,626	0,636
	$D/\phi_0$	0,170	0,179	0,188	0,197	0,205	0,213	0,221	0,229	0,236	0,244
	$A/A_0$	0,185	0,199	0,211	0,224	0,236	0,248	0,259	0,271	0,282	0,293
	$t/T_0$	0,568	0,592	0,615	0,637	0,658	0,678	0,697	0,715	0,732	0,748
<b>0.2</b>	$y/\phi_0$	0,343	0,352	0,361	0,369	0,377	0,385	0,393	0,401	0,409	0,417
	$V/V_0$	0,645	0,655	0,664	0,673	0,681	0,690	0,699	0,707	0,715	0,724
	$D/\phi_0$	0,251	0,258	0,266	0,273	0,280	0,287	0,294	0,300	0,307	0,314
	$A/A_0$	0,304	0,314	0,325	0,335	0,345	0,355	0,365	0,375	0,385	0,394
	$t/T_0$	0,764	0,779	0,794	0,809	0,822	0,836	0,849	0,862	0,874	0,885
<b>0.3</b>	$y/\phi_0$	0,424	0,432	0,439	0,446	0,453	0,460	0,468	0,475	0,482	0,488
	$V/V_0$	0,732	0,740	0,747	0,755	0,763	0,770	0,778	0,785	0,792	0,799
	$D/\phi_0$	0,321	0,328	0,334	0,341	0,348	0,354	0,361	0,368	0,374	0,381
	$A/A_0$	0,404	0,413	0,422	0,432	0,441	0,450	0,459	0,468	0,476	0,485
	$t/T_0$	0,897	0,908	0,918	0,929	0,939	0,949	0,959	0,968	0,978	0,987
<b>0.4</b>	$y/\phi_0$	0,495	0,502	0,509	0,516	0,522	0,529	0,535	0,542	0,549	0,555
	$V/V_0$	0,806	0,813	0,820	0,827	0,833	0,840	0,846	0,853	0,859	0,865
	$D/\phi_0$	0,388	0,395	0,402	0,408	0,415	0,422	0,429	0,436	0,443	0,450
	$A/A_0$	0,494	0,503	0,511	0,520	0,528	0,537	0,545	0,553	0,562	0,570
	$t/T_0$	0,996	1,004	1,013	1,021	1,029	1,037	1,045	1,052	1,059	1,067
<b>0.5</b>	$y/\phi_0$	0,561	0,568	0,574	0,581	0,587	0,594	0,600	0,606	0,613	0,619
	$V/V_0$	0,861	0,866	0,871	0,876	0,881	0,886	0,891	0,896	0,901	0,905
	$D/\phi_0$	0,458	0,465	0,472	0,479	0,487	0,494	0,502	0,510	0,518	0,526
	$A/A_0$	0,578	0,586	0,594	0,602	0,610	0,618	0,626	0,634	0,642	0,650
	$t/T_0$	1,074	1,080	1,087	1,093	1,100	1,106	1,112	1,118	1,124	1,129

Continuación del anexo 2.

$Q/Q_0$	Relación	0.00	0.01	0.02	0.03	0.04	0.05	0.06	0.07	0.08	0.09
<b>0.6</b>	$\gamma/\phi_0$	0,625	0,632	0,638	0,644	0,651	0,657	0,663	0,670	0,676	0,683
	$V/V_0$	0,910	0,915	0,919	0,924	0,928	0,933	0,937	0,942	0,946	0,950
	$D/\phi_0$	0,534	0,542	0,550	0,559	0,568	0,576	0,585	0,595	0,604	0,614
	$A/A_0$	0,658	0,666	0,674	0,681	0,689	0,697	0,704	0,712	0,720	0,727
	$t/T_0$	1,135	1,140	1,145	1,150	1,155	1,159	1,164	1,168	1,173	1,177
<b>0.7</b>	$\gamma/\phi_0$	0,689	0,695	0,702	0,709	0,715	0,721	0,728	0,735	0,741	0,748
	$V/V_0$	0,954	0,959	0,963	0,967	0,971	0,975	0,978	0,982	0,986	0,990
	$D/\phi_0$	0,623	0,633	0,644	0,654	0,665	0,677	0,688	0,700	0,713	0,725
	$A/A_0$	0,735	0,742	0,750	0,757	0,765	0,772	0,780	0,787	0,795	0,802
	$t/T_0$	1,181	1,184	1,188	1,191	1,194	1,197	1,200	1,202	1,205	1,207
<b>0.8</b>	$\gamma/\phi_0$	0,755	0,761	0,768	0,775	0,782	0,789	0,796	0,804	0,811	0,818
	$V/V_0$	0,993	0,997	1,000	1,003	1,007	1,010	1,013	1,016	1,019	1,022
	$D/\phi_0$	0,739	0,753	0,767	0,783	0,798	0,815	0,833	0,852	0,871	0,892
	$A/A_0$	0,810	0,817	0,824	0,832	0,839	0,847	0,854	0,861	0,869	0,876
	$t/T_0$	1,209	1,211	1,213	1,214	1,215	1,216	1,217	1,217	1,217	1,217
<b>0.9</b>	$\gamma/\phi_0$	0,826	0,834	0,842	0,850	0,858	0,867	0,875	0,884	0,894	0,904
	$V/V_0$	1,024	1,027	1,029	1,032	1,034	1,036	1,037	1,039	1,040	1,047
	$D/\phi_0$	0,915	0,940	0,966	0,995	1,027	1,063	1,103	1,149	1,202	1,265
	$A/A_0$	0,883	0,891	0,896	0,906	0,913	0,921	0,928	0,936	0,943	0,951
	$t/T_0$	1,217	1,216	1,215	1,214	1,213	1,211	1,209	1,206	1,202	1,198

Fuente: PÉREZ CARMONA. Rafael. *Diseño y construcción de alcantarillados sanitario, pluvial y drenaje en carreteras*. p. 39-40.


### Anexo 3. Características geométricas de las carreteras en estado final

T.P.D.	CARRETERA	VELOCIDAD DE DISEÑO (K.P.H.)	ANCHO DE CALZADA (m)	ANCHO DE TERRACERÍA		DERECHO DE VIA (m)	RADIO MÍNIMO (m)	PENDIENTE MÁXIMA (m)	DISTANCIA VISIBILIDAD PARADA*		DISTANCIA VISIBILIDAD PASO	
				CORTE (m)	RELLENO (m)				MÍNIMA (m)	RECOMEN (m)	MÍNIMA (m)	RECOMEN (m)
3000 A 5000	TIPO "A"		2 * 7.20	25.00	24.00	50.00						
	REGIONES:											
	LLANAS	100					375	3	160	200	700	750
	ONDULADAS	80					225	4	110	150	520	550
	MONTAÑOSAS	60					110	5	70	100	350	400
1500 A 3000	TIPO "B"		7.20	13.00	12.00	25.00						
	REGIONES:											
	LLANAS	80					225	6	110	150	520	550
	ONDULADAS	60					110	7	70	100	350	400
	MONTAÑOSAS	40					47	8	40	50	180	200
900 A 1500	TIPO "C"		6.50	12.00	11.00	25.00						
	REGIONES:											
	LLANAS	80					225	6	110	150	520	550
	ONDULADAS	60					110	7	70	100	350	400
	MONTAÑOSAS	40					47	8	40	50	180	200
500 A 900	TIPO "D"		6.00	11.00	10.00	25.00						
	REGIONES:											
	LLANAS	80					225	6	110	150	520	550
	ONDULADAS	60					110	7	70	100	350	400
	MONTAÑOSAS	40					47	8	40	50	180	200
100 A 500	TIPO "E"		5.50	9.50	8.50	25.00						
	REGIONES:											
	LLANAS	50					75	8	55	70	250	300
	ONDULADAS	40					47	9	40	50	180	200
	MONTAÑOSAS	30					30	10	30	35	110	150
10 A 100	TIPO "F"		5.50	9.50	8.50	15.00						
	REGIONES:											
	LLANAS	40					47	10	40	50	180	200
	ONDULADAS	30					30	12	30	35	110	150
	MONTAÑOSAS	20					18	14	20	25	50	100

<b>ESTRUCTURAS:</b>	CARGA	H-15-S-12	<b>NOTAS:</b>
	ALTURA LIBRE	4.75 m	1) T.P.D.: Promedio de Tráfico Diario
	ANCHO RODADURA	7.90 m	2) La sección típica para carreteras tipo "A", incluye isla central de 1.5 m de ancho.
<b>ESFUERZOS UNITARIOS</b>	CONCRETO CLASE "A"		3) Las características de las estructuras son generales para todos los tipos de carretera, con excepción de la tipo "A", en donde el ancho es doble.
	ACERO DE REFUERZO		4) La calidad de la capa de recubrimiento para calzada podrá ser para carreteras Tipo "A": Hormigón, Concreto asfáltico (caliente o frío) o tratamiento superficial
	ACERO ESTRUCTURAL		Múltiple; para tipo "B" y "C" Concreto asfáltico (frío o caliente) o tratamiento superficial doble; para tipo "D": Trat. Sup. Doble; para tipo "E", Trat. Sup. Simple, y para tipo "F": Recubrimiento de material selecto.
	* DISTANCIA DE VISIBILIDAD DE PARADA=		
	LONGITUD MÍNIMA DE CURVA VERTICAL		


Fuente: Dirección General de Caminos

## Anexo 4. Pesos y dimensiones máximos vehiculares

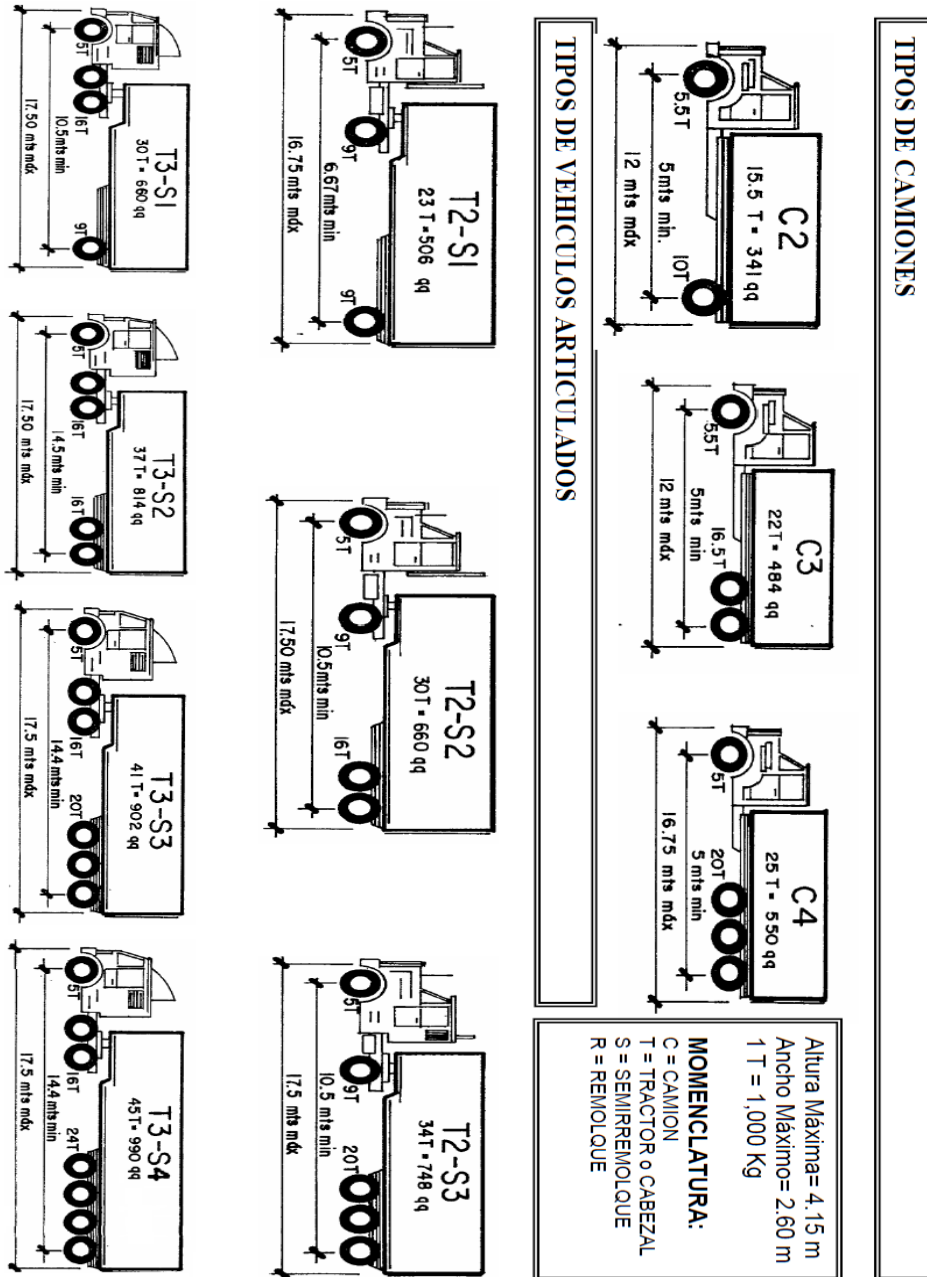


Fuente: CIV et al. *Reglamento para el control de pesos y dimensiones de vehículos automotores de carga y sus combinaciones.* Anexo 1.

## Anexo 5. Ensayos de suelo de muestra "A"



**CENTRO DE INVESTIGACIONES DE INGENIERIA**  
FACULTAD DE INGENIERIA  
UNIVERSIDAD DE SAN CARLOS DE GUATEMALA



**USAC**  
TRICENTENARIA  
Universidad de San Carlos de Guatemala

---

INFORME No. 0295 S.S.A.      O.T. No. 39,922      **No. 17296**

Interesado: Christopher Alexander Guerrero Soto

Tipo de Ensayo: Análisis Granulométrico con tamices sin lavado previo.


Norma: ASTM D6913-04, AASHTO T-27,

Proyecto: EPS "DISEÑO DE ALCANTARILLADO SANITARIO PARA LA ALDEA PIEDRA PARADA CRISTO REY Y DISEÑO DEL TRAMO CARRETERO PARA LA ALDEA LAGUNA BERMEJA, SANTA CATARINA PINULA, GUATEMALA".

Ubicación: SANTA CATARINA PINULA, GUATEMALA.


Fecha: 17 de julio de 2019.

Análisis con Tamices:					
Tamiz	Abertura	% que pasa	Tamiz	Abertura	% que pasa
3"	75 mm	100.00	10	2.00 mm	41.32
2"	50 mm	100.00	20	850 µm	30.48
1 1/2"	37.5 mm	100.00	40	425 µm	23.37
1"	25 mm	100.00	60	250 µm	18.41
3/4"	19.0 mm	84.11	100	150 µm	14.36
3/8"	9.5 mm	65.81	140	106 µm	12.31
4	4.75 mm	54.47	200	75 µm	10.87

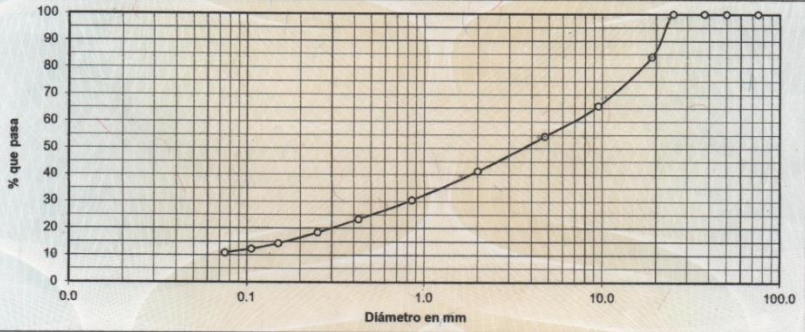

Descripción del suelo:		Grava y arena limosa color café			
Clasificación:	S.C.U.:	GW	% de Grava:	45.53	D10=1.71 mm.
	P.R.A.:	A-1-a	% de Arena:	43.61	D30=5.65 mm.
			% de finos:	10.87	D60=12.5 mm.


Observaciones: Muestra proporcionada por el interesado.

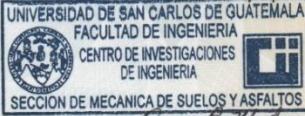

Ing. Omar Enrique Medrano Méndez  
JEFE SECCION MECANICA DE SUELOS Y ASFALTOS

Atentamente,

Vo.Bo.



Inga. Telma Marcela Cano Morales  
DIRECTORA CII/USAC

---

FACULTAD DE INGENIERIA -USAC-  
Edificio Emilio Beltranena, Ciudad Universitaria zona 12  
Teléfono directo 2418-9115 y 2418-9121. Planta 2418-8000 Exts. 86253 y 86252  
Página web: <http://cii.usac.edu.gt>



Continuación del anexo 5.

	<b>CENTRO DE INVESTIGACIONES DE INGENIERIA FACULTAD DE INGENIERIA UNIVERSIDAD DE SAN CARLOS DE GUATEMALA</b>		<b>USAC</b> TRICENTENARIA <small>Universidad de San Carlos de Guatemala</small>
---	--	---	---

---

**No. 17297**

INFORME No. 0296 S.S.A.                      O.T.: 39,922

Interesado: Christopher Alexander Guerrero Soto

Proyecto: EPS "DISEÑO DE ALCANTARILLADO SANITARIO PARA LA ALDEA PIEDRA PARADA CRISTO REY Y DISEÑO DEL TRAMO CARRETERO PARA LA ALDEA LAGUNA BERMEJA, SANTA CATARINA PINULA, GUATEMALA".

Asunto: ENSAYO DE LIMITES DE ATTERBERG

Norma: AASHTO T-89 Y T-90

Ubicación: SANTA CATARINA PINULA, GUATEMALA.

FECHA: 17 de julio de 2019.

RESULTADOS:					
MUESTRA No.	ENSAYO	L.L. (%)	I.P. (%)	CLASIFICACION *	DESCRIPCION DEL SUELO
1, A	1	0.0	0.0	SM	Grava y arena limosa color café

(\*) CLASIFICACION SEGÚN CARTA DE PLASTICIDAD

(\*) CLASIFICACION SEGÚN CARTA DE PLASTICIDAD

Observaciones: Muestra proporcionada por el interesado.

Atentamente,

Vo.Bo.

  
Ing. Omar Enrique Medrano Mendez  
JEFE SECCION MECANICA DE SUELOS Y ASFALTOS

  
Inga. Telma Marcela Cano Morales  
DIRECTORA CII/USAC







---

FACULTAD DE INGENIERÍA -USAC-  
Edificio Emilio Beltrarena, Ciudad Universitaria zona 12  
Teléfono directo 2418-9115 y 2418-9121. Planta 2418-8000 Exts. 86253 y 86252  
Página web: <http://cii.usac.edu.gt>

Continuación del anexo 5.



**CENTRO DE INVESTIGACIONES DE INGENIERIA  
FACULTAD DE INGENIERIA  
UNIVERSIDAD DE SAN CARLOS DE GUATEMALA**



**USAC**  
TRICENTENARIA  
Universidad de San Carlos de Guatemala

---

INFORME No. 0293 S.S.A.                      O.T. No.: 39,922                      **No. 17294**


Interesado: Christopher Alexander Guerrero Soto                      Proctor Estándar: ( ) Norma:  
 Asunto: ENSAYO DE COMPACTACIÓN.                      Proctor Modificado: (X) Norma: A.A.S.T.H.O. T-180

Proyecto: EPS "DISEÑO DE ALCANTARILLADO SANITARIO PARA LA ALDEA PIEDRA PARADA CRISTO REY Y DISEÑO DEL TRAMO  
 CARRETERO PARA LA ALDEA LAGUNA BERMEJA, SANTA CATARINA PINULA, GUATEMALA".

Ubicación: SANTA CATARINA PINULA, GUATEMALA.

Fecha: 17 de julio de 2019.                      Muestra: 1, A

**GRAFICA DE DENSIDAD SECA-HUMEDAD**

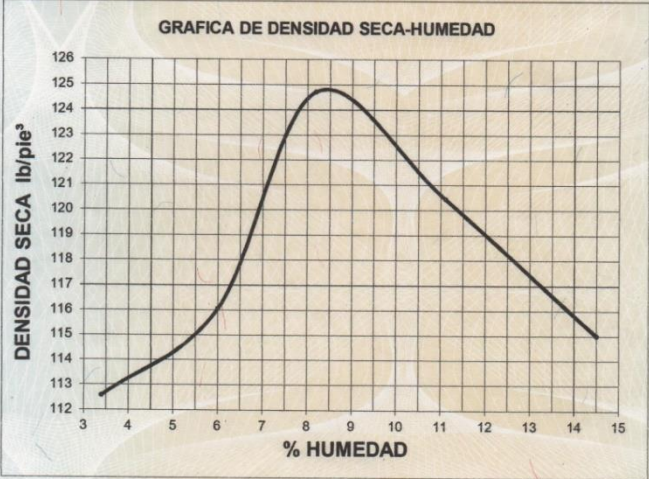


% HUMEDAD	DENSIDAD SECA lb/ft <sup>3</sup>
3	112.5
4	113.5
5	114.5
6	116.5
7	120.5
8	124.5
8.5	124.8
9	123.5
10	121.5
11	119.5
12	117.5
13	115.5
14	113.5
15	111.5

Observaciones: Muestra proporcionada por el interesado.


Descripción del suelo:	Grava y arena limosa color café	
Densidad seca máxima	1,999 Kg/m <sup>3</sup>	124.8 lb/ft <sup>3</sup>
Humedad óptima Hop.:	8.5 %	

Atentamente,


Vo.Bo.



Ing. Omar Enrique Medrano Mendez  
SECCION MECANICA DE SUELOS Y ASFALTOS



Inga. Telma Marcela Cano Morales  
DIRECTORA CIUSAC



---

FACULTAD DE INGENIERIA -USAC-  
 Edificio Emilio Beltranena, Ciudad Universitaria zona 12  
 Teléfono directo 2418-9115 y 2418-9121. Planta 2418-8000 Exts. 86253 y 86252  
 Página web: <http://cli.usac.edu.gt>



## Anexo 6. Ensayos de suelo de muestra "B"



CENTRO DE INVESTIGACIONES DE INGENIERIA  
FACULTAD DE INGENIERIA  
UNIVERSIDAD DE SAN CARLOS DE GUATEMALA



**USAC**  
TRICENTENARIA  
Universidad de San Carlos de Guatemala

INFORME No. 0299 S.S.A.

O.T. No. 39,922

No. 17300

Interesado: Christopher Alexander Guerrero Soto

Tipo de Ensayo: Análisis Granulométrico con tamices sin lavado previo.

Norma: ASTM D6913-04, AASHTO T-27,


Proyecto: EPS "DISEÑO DE ALCANTARILLADO SANITARIO PARA LA ALDEA PIEDRA PARADA CRISTO REY Y DISEÑO DEL TRAMO CARRETERO PARA LA ALDEA LAGUNA BERMEJA, SANTA CATARINA PINULA, GUATEMALA".

Ubicación: SANTA CATARINA PINULA, GUATEMALA.

Fecha: 17 de julio de 2019.


Muestra: 2, B

Análisis con Tamices:					
Tamiz	Abertura	% que pasa	Tamiz	Abertura	% que pasa
3"	75 mm	100.00	10	2.00 mm	41.14
2"	50 mm	100.00	20	850 $\mu$ m	35.29
1 1/2"	37.5 mm	100.00	40	425 $\mu$ m	29.19
1"	25 mm	100.00	60	250 $\mu$ m	24.03
3/4"	19.0 mm	77.35	100	150 $\mu$ m	19.25
3/8"	9.5 mm	58.00	140	106 $\mu$ m	16.20
4	4.75 mm	48.82	200	75 $\mu$ m	12.96

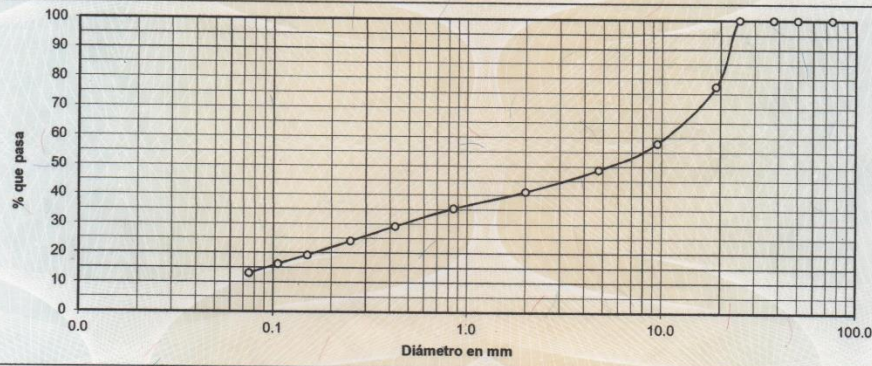

Descripción del suelo:	Grava y arena limosa color gris oscuro			
Clasificación:	S.C.U.:	GM	% de Grava:	51.18
	P.R.A.:	A-1-a	% de Arena:	35.86
			% de finos:	12.96
			D10=	mm.
			D30=	0.51 mm.
			D60=	10.4 mm.

Observaciones: Muestra proporcionada por el interesado.

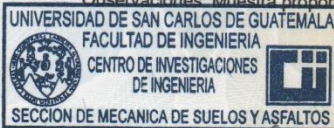

Atentamente,

Vo.Bo.



Ing. Omar Enrique Medrano Mendez  
JEFE SECCION MECANICA DE SUELOS Y ASFALTOS

Inga. Telma Marcela Cano Morales  
DIRECTORA CII/USAC

Continuación del anexo 6.

	<b>CENTRO DE INVESTIGACIONES DE INGENIERIA FACULTAD DE INGENIERIA UNIVERSIDAD DE SAN CARLOS DE GUATEMALA</b>		<b>USAC</b> TRICENTENARIA <small>Universidad de San Carlos de Guatemala</small>		
			<b>No. 17301</b>		
		INFORME No. 0300 S.S.A.	O.T.: 39,922		
<b>Interesado:</b> Christopher Alexander Guerrero Soto					
<b>Proyecto:</b> EPS "DISEÑO DE ALCANTARILLADO SANITARIO PARA LA ALDEA PIEDRA PARADA CRISTO REY Y DISEÑO DEL TRAMO CARRETERO PARA LA ALDEA LAGUNA BERMEJA, SANTA CATARINA PINULA, GUATEMALA".					
<b>Asunto:</b> ENSAYO DE LIMITES DE ATTERBERG					
<b>Norma:</b> AASHTO T-89 Y T-90					
<b>Ubicación:</b> SANTA CATARINA PINULA, GUATEMALA.					
<b>FECHA:</b> 17 de julio de 2019.					
<b>RESULTADOS:</b>					
<b>MUESTRA No.</b>	<b>ENSAYO</b>	<b>L.L. (%)</b>	<b>I.P. (%)</b>	<b>CLASIFICACION *</b>	<b>DESCRIPCION DEL SUELO</b>
2, B	2	0.0	0.0	SM	Grava y arena limosa color gris oscuro
(*) CLASIFICACION SEGÚN CARTA DE PLASTICIDAD					
 (*) CLASIFICACION SEGÚN CARTA DE PLASTICIDAD					
Observaciones: Muestra proporcionada por el interesado.					
 Atentamente,					
			Vo.Bo.		
 Ing. Omar Enrique Medrano Mendez JEFE SECCION MECANICA DE SUELOS Y ASFALTOS			 Inga. Telma Marcela Cano Morales DIRECTORA CII/USAC		
 UNIVERSIDAD DE SAN CARLOS DE GUATEMALA FACULTAD DE INGENIERIA CENTRO DE INVESTIGACIONES DE INGENIERIA SECCION DE MECANICA DE SUELOS Y ASFALTOS			 UNIVERSIDAD DE SAN CARLOS Centro de Investigaciones de Ingeniería DIRECCION GUATEMALA, G.A.		
 FACULTAD DE INGENIERÍA -USAC- Edificio Emilio Beltranena, Ciudad Universitaria zona 12 Teléfono directo 2418-9115 y 2418-9121. Planta 2418-8000 Exts. 86253 y 86252 Página web: <a href="http://cii.usac.edu.gt">http://cii.usac.edu.gt</a>					

Continuación del anexo 6.

	<b>CENTRO DE INVESTIGACIONES DE INGENIERIA FACULTAD DE INGENIERIA UNIVERSIDAD DE SAN CARLOS DE GUATEMALA</b>		<b>USAC</b> TRICENTENARIA Universidad de San Carlos de Guatemala
---	--	--	--

---

INFORME No. 0297 S.S.A. O.T. No.: 39,922 **No. 17298**


Interesado: Christopher Alexander Guerrero Soto  
Asunto: ENSAYO DE COMPACTACIÓN. Proctor Estándar: ( ) Norma:  
Proctor Modificado: (X) Norma: A.A.S.T.H.O. T-180

Proyecto: EPS "DISEÑO DE ALCANTARILLADO SANITARIO PARA LA ALDEA PIEDRA PARADA CRISTO REY Y DISEÑO DEL TRAMO  
CARRETERO PARA LA ALDEA LAGUNA BERMEJA, SANTA CATARINA PINULA, GUATEMALA".

Ubicación: SANTA CATARINA PINULA, GUATEMALA.

Fecha: 17 de julio de 2019. Muestra: 2, B


**GRAFICA DE DENSIDAD SECA-HUMEDAD**

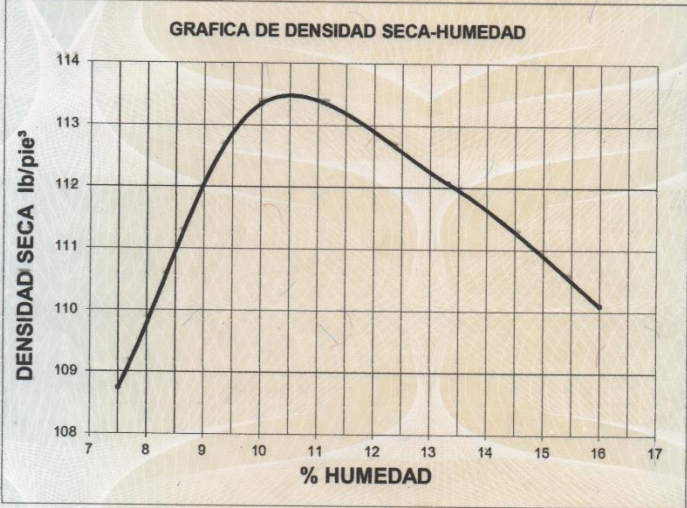

% HUMEDAD	DENSIDAD SECA lb/ft³
7.5	108.5
8.5	111.5
9.5	113.0
10.5	113.5
11.5	113.0
12.5	112.0
13.5	111.0
14.5	110.0
15.5	109.5
16.5	109.0

Observaciones: Muestra proporcionada por el interesado.

Descripción del suelo:	Grava y arena limosa color gris oscuro	
Densidad seca máxima	1,818 Kg/m <sup>3</sup>	113.5 lb/ft <sup>3</sup>
Humedad óptima Hop.:	10.5%	




UNIVERSIDAD DE SAN CARLOS DE GUATEMALA  
FACULTAD DE INGENIERIA  
CENTRO DE INVESTIGACIONES DE INGENIERIA  
SECCION DE MECANICA DE SUELOS Y ASFALTOS

Atentamente,

Vo.Bo.

*Omar Enrique Medrano Mendez*  
Ing. Omar Enrique Medrano Mendez  
SECCION MECANICA DE SUELOS Y ASFALTOS

*Telma Maricela Cario Morales*  
Inga. Telma Maricela Cario Morales  
DIRECTORA CII/USAC



---

FACULTAD DE INGENIERIA -USAC-  
Edificio Emilio Beltranena, Ciudad Universitaria zona 12  
Teléfono directo 2418-9115 y 2418-9121. Planta 2418-8000 Exts. 86253 y 86252  
Página web: <http://cii.usac.edu.gt>

Continuación del anexo 6.



**CENTRO DE INVESTIGACIONES DE INGENIERIA  
FACULTAD DE INGENIERIA  
UNIVERSIDAD DE SAN CARLOS DE GUATEMALA**



---

**INFORME No.:** 0298 S.S.A.      **O.T. No.:** 39,922      **No. 17299**

**Interesado:** Christopher Alexander Guerrero Soto

**Asunto:** Ensayo de Razón Soporte California (C.B.R.)      **Norma:** A.A.S.H.T.O.T-193

**Proyecto:** EPS "DISEÑO DE ALCANTARILLADO SANITARIO PARA LA ALDEA PIEDRA PARADA CRISTO REY Y DISEÑO DEL TRAMO CARRETERO PARA LA ALDEA LAGUNA BERMEJA, SANTA CATARINA PINULA, GUATEMALA".

**Ubicación:** SANTA CATARINA PINULA, GUATEMALA.

**Descripción del suelo:** Grava y arena limosa color gris oscuro

**Fecha:** 17 de julio de 2019.      **Muestra:** 2, B

PROBETA	GOLPES	A LA COMPACTACION		C	EXPANSION	C.B.R.
No.	No.	H (%)	(Lb/pie <sup>3</sup> )	(%)	(%)	(%)
1	10	13.10	102.9	90.7	0.00	22.2
2	30	13.10	106.5	93.9	0.00	36.4
3	65	13.10	110.7	97.5	0.00	62.6



**GRAFICA DE % C.B.R.-% DE COMPACTACION**

**Observaciones:** Muestra proporcionada por el interesado.



**Ing. Omar Enrique Medrano Mendez**  
JEFE SECCION MECANICA DE SUELOS Y ASFALTOS

Atentamente,

Vo.Bo.

**Inga. Telma Marcela Cano Morales**  
DIRECTORA CII/USAC



---

FACULTAD DE INGENIERIA -USAC-  
 Edificio Emilio Beltranena, Ciudad Universitaria zona 12  
 Teléfono directo 2418-9115 y 2418-9121. Planta 2418-8000 Exts. 86253 y 86252  
 Página web: <http://cii.usac.edu.gt>

Fuente: Centro de Investigaciones de la Facultad de Ingeniería, USAC.

